


Fasad mot väst

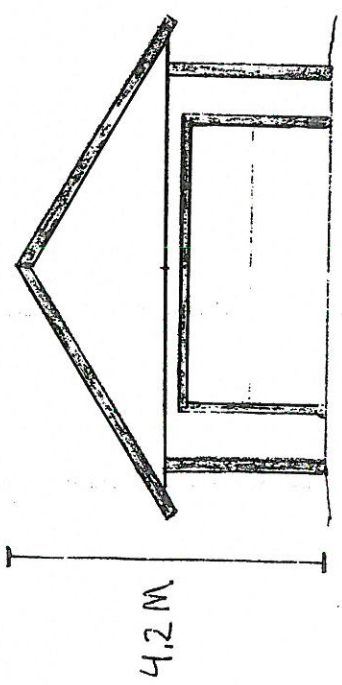


5.5 M

RITA MED LINJAL OCH SE
TILL ATT DET ÄR I SKALA.


VIKTIGT ATT SKALAN ÄR
MED OCH ATT DET FINNS
ANTINGEN ETT MÄTT UTSATT
FÄLTER EN MÄTTSAT SKALSTOCK

Fasad mot öst

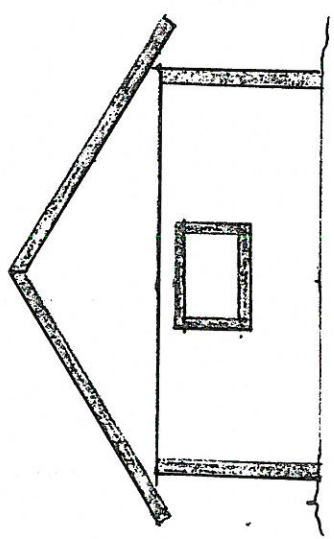

Skala 1:100


Fasad mot norr

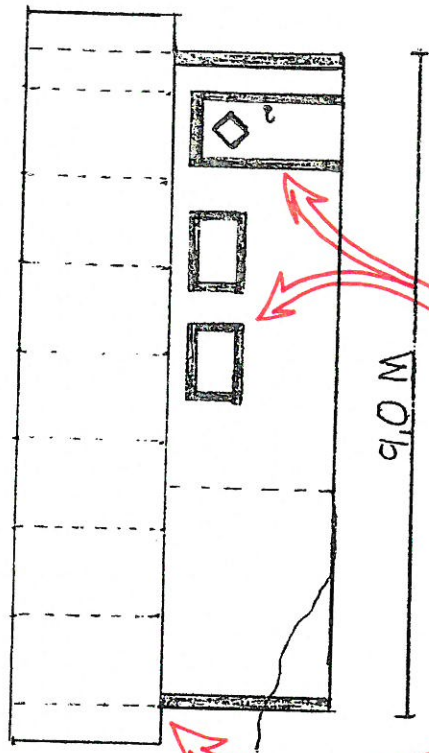

9.0 M

TÄNK PÅ ATT RITA IN FÖNSTER
DÖRRAR (MED DÖRR-FÖNSTERFÖDER)
OCH TAKUTSPRÅNG

Fasad mot söder

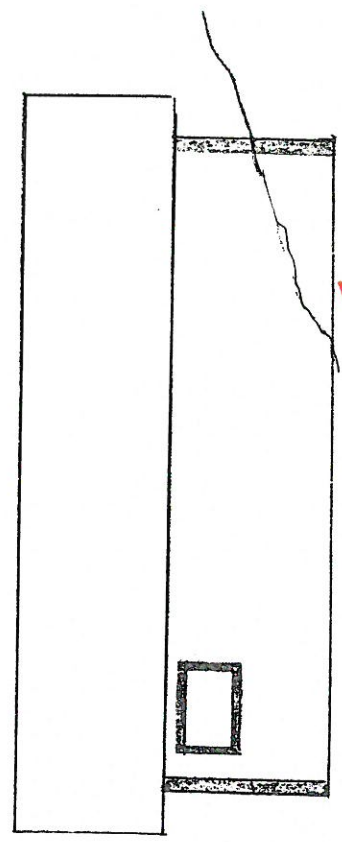

ÄR MÅRKEN
KUPERAD SÅ REDOVISA
BEFINTLIGA MÅRKNINGAR
OCH EV. MÅRKFÖRÄNDRING