


# Situationsplan - Ansökan om förhandsbesked

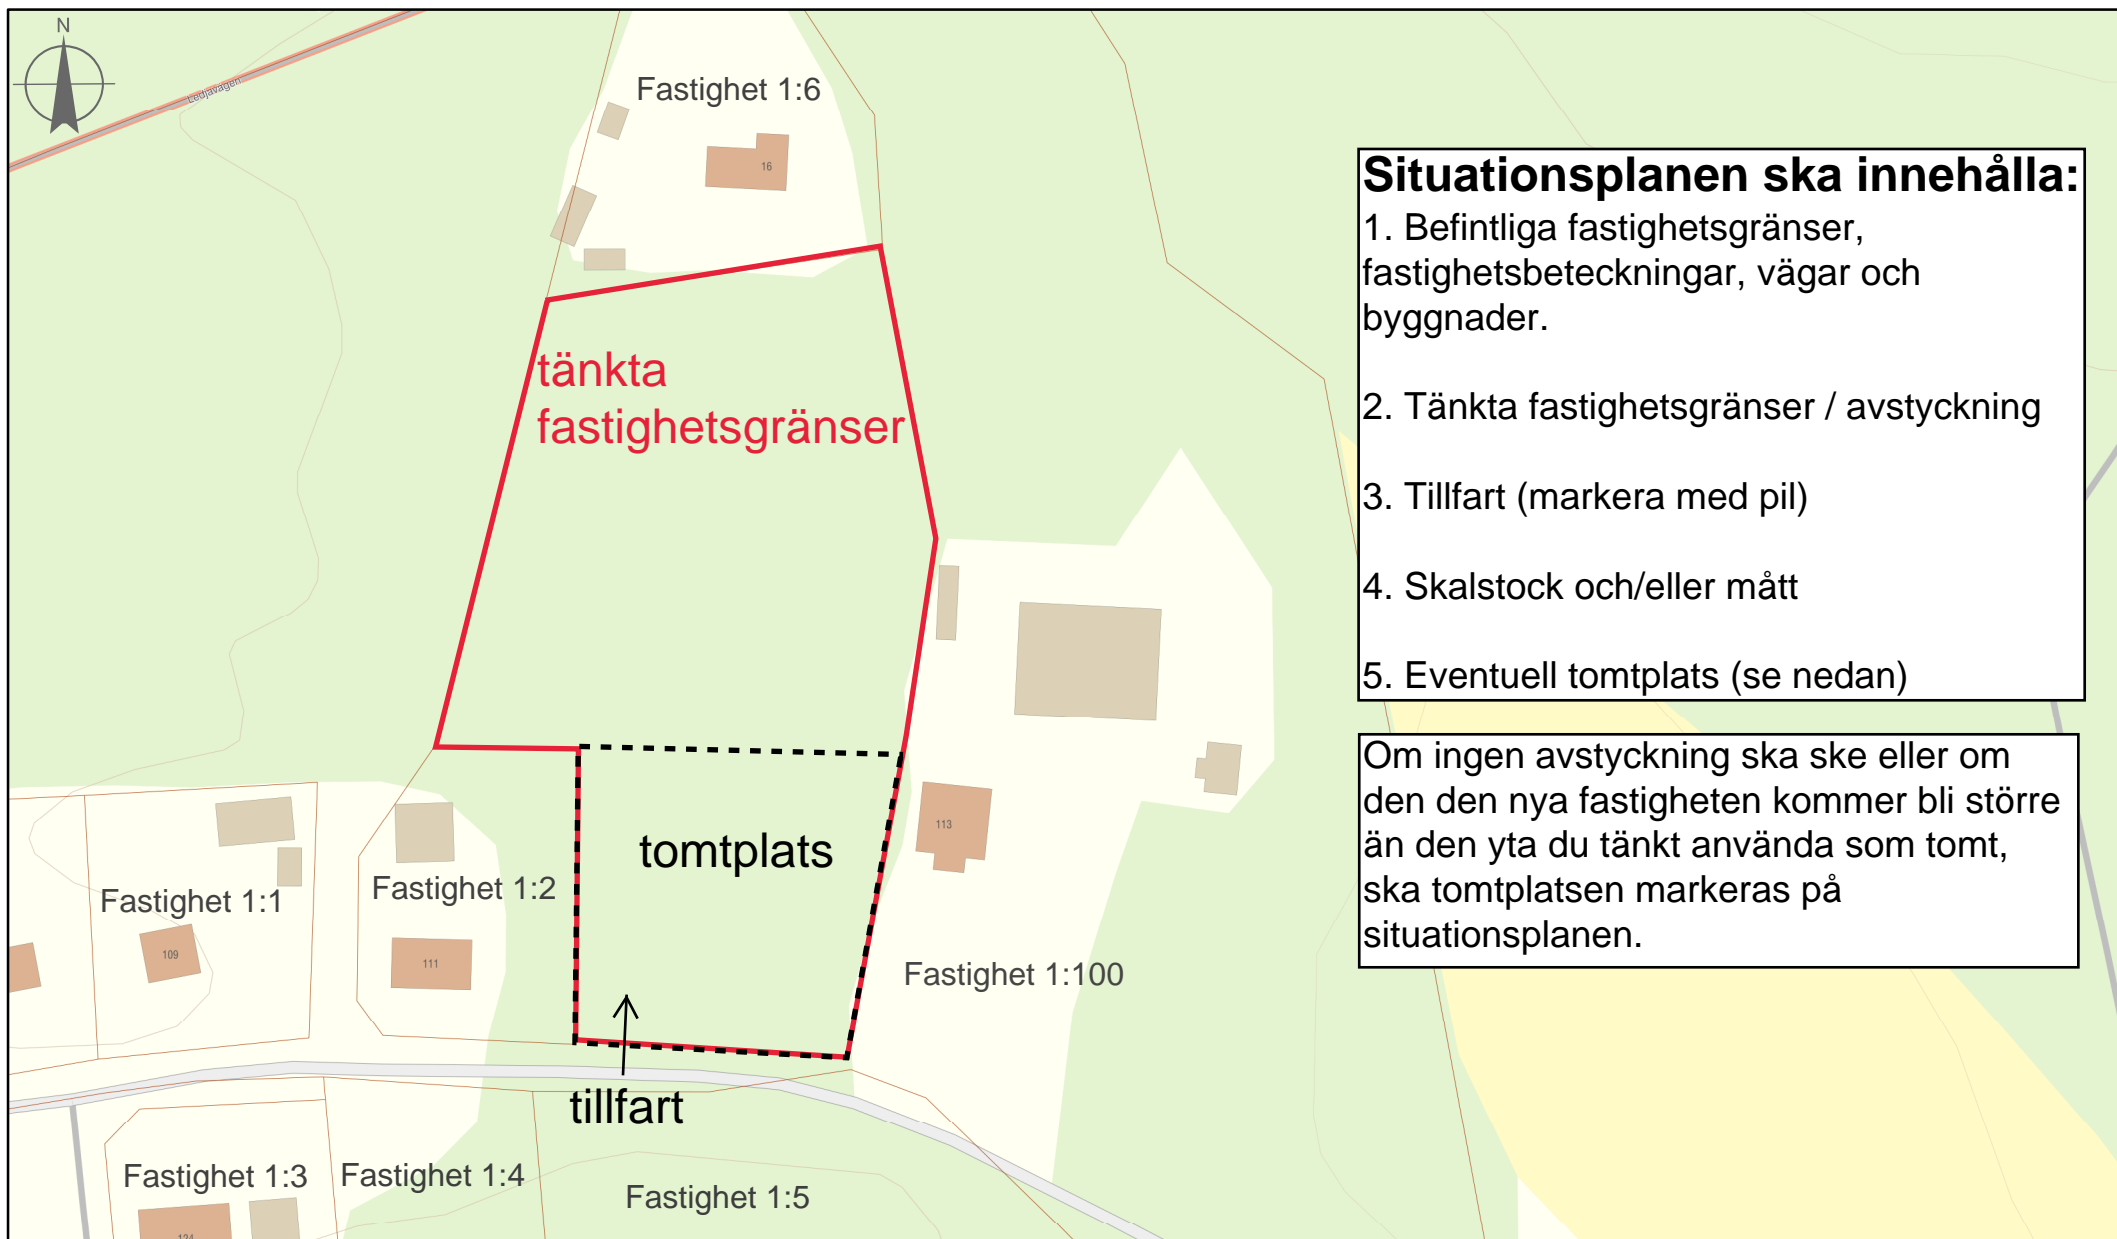

## Situationsplanen ska innehålla:

1. Befintliga fastighetsgränser, fastighetsbeteckningar, vägar och byggnader.
2. Tänkta fastighetsgränser / avstyckning
3. Tillfart (markera med pil)
4. Skalstock och/eller mått
5. Eventuell tomtplats (se nedan)

Om ingen avstyckning ska ske eller om den nya fastigheten kommer bli större än den yta du tänkt använda som tomt, ska tomtplatsen markeras på situationsplanen.

50 0 50 [m]