


Fasad mot öster

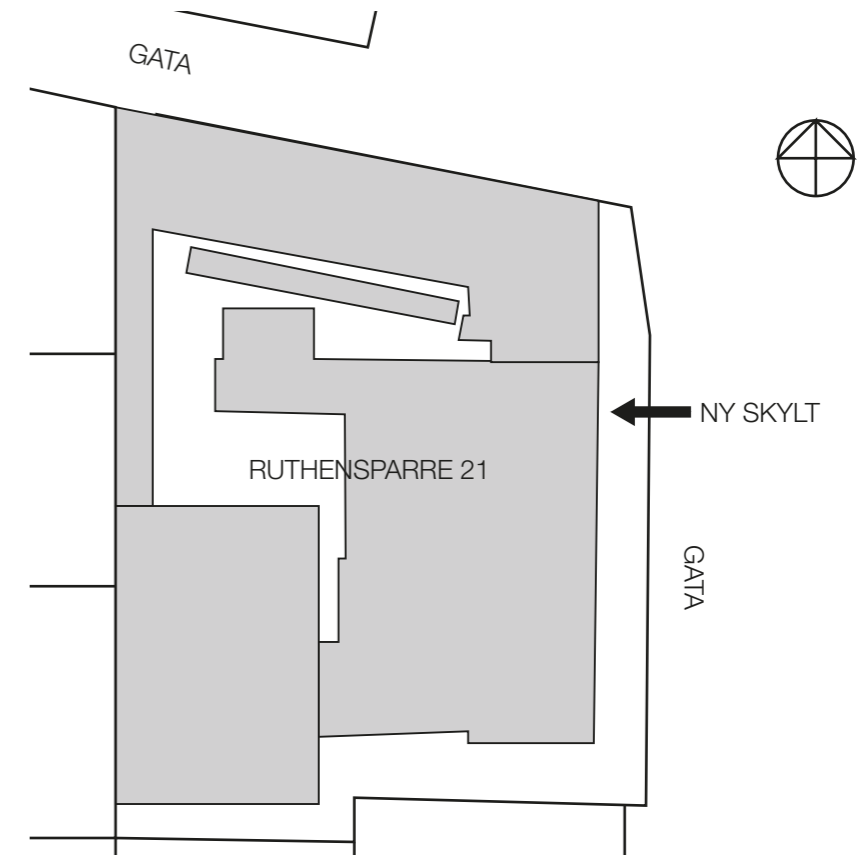

Situationsplan
skala 1:1000/A3



Skyltritning
skala 1:25/A3

BYGGLOVSHANDLING	
Uppsättning av skylt RUTHENSPARRE 21	
Situationsplan, fasad- och skyltritning	
2023-01-10	Skyftar AB
Skala 1:150/A3	