



Vår beteckning
MSN-2026-1134.4.4.2.1

Datum
2026-03-25

Hej!

Det har inkommit en ansökan om Bygglov för nybyggnad av energilager (containerlösning) på fastigheten BOSTORP 1:4 till Karlskrona kommun. Sökt av GreenVoltis Sweden AB

Anledningen till att ni hörs i detta ärende är att fastigheten ligger i ett område där det inte finns någon detaljplan. Det har tidigare lämnats tidsbegränsat bygglov för aktuella åtgärder. Då det nu avses bli permanent bygglov söks ett nytt ärende.

På www.karlskrona.se/granne kan du ta del av handlingar för ärendet.



Innan samhällsbyggnadsnämnden beslutar i ärendet har du möjlighet att yttra dig om ansökan.

Ditt yttrande behöver vara skriftligt och var Karlskrona kommun tillhanda senast **2026-04-12**.

Vid yttrande är det viktigt att diarienummer anges **MSN-2026-1134**. Du kan skicka ditt yttrande till:

samhallsbyggnadsforvaltningen@karlskrona.se

För information om handläggning av bygglov och övriga steg i bygglovsprocessen se <https://www.karlskrona.se/Bo-och-bygga/bygga/bygglovguide/>. Det går också bra att kontakta bygglovavdelning på 0455-32 20 01. Handläggarna har telefontid måndag, tisdag, torsdag och fredag klockan 13.00-15.00.

Vänliga hälsningar

Bygglovavdelningen
KARLSKRONA KOMMUN

Miljö- och samhällsbyggnadsförvaltningen

Adress
371 83 Karlskrona

Besöksadress
Östra Köpmansgatan 1

Telefon
0455-32 20 01

E-postadress
samhallsbyggnadsforvaltningen@karlskrona.se

Från: Patrik Björklund <patrik.bjorklund@greenvoltis.com>
Skickat: 2026-03-20 13:57
Till: samhallsbyggnadsforvaltningen@karlskrona.se
<samhallsbyggnadsforvaltningen@karlskrona.se>
Ämne: Komplettering MSN-2026-1134.4.4.2.1

WARNING: Detta meddelande kommer utifrån och inte från någon inom Karlskrona kommun. Klicka inte på några länkar eller öppna några bifogade filer om du inte känner igen avsändaren eller vet att innehållet är säkert.


Hej!

Jag önskar göra ett förtydligande i ärendet med diarienummer (MSN-2026-1134.4.4.2.1).

Tidigare godkända ansökan gäller ett tidsbegränsat bygglov. Denna bygglovsansökan skall gälla ett permanent, ej tidsbegränsat, bygglov för anläggningen då behov av denna typ av elnätsbalanserade tjänster är långsiktiga för Sveriges energiomställning. Önskar ni ytterligare underlag, eller räcker förtydligandet om att vi önskar ett permanent bygglov med vår ansökan.

Passar på att önska en trevlig helg!

Kindly / Med vänliga hälsningar,

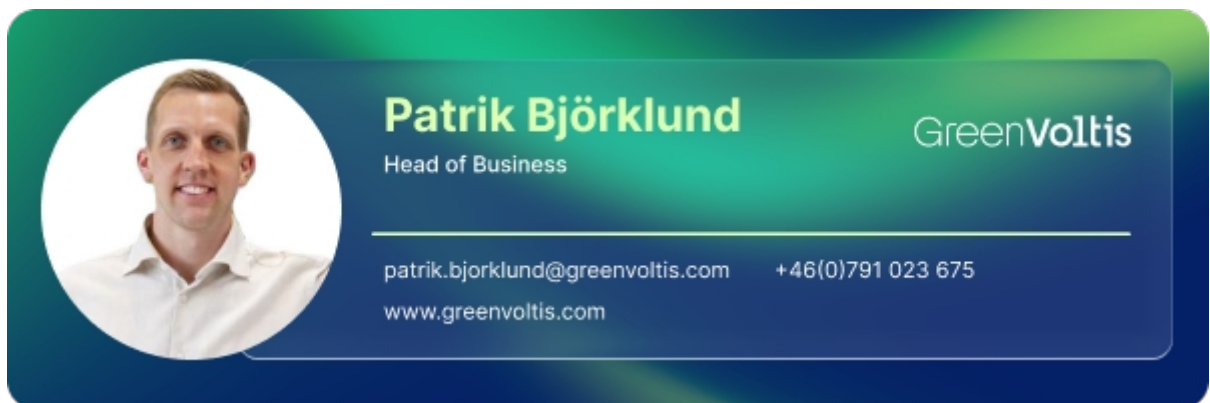

[See my calendar](#)

ALLMÄNNA ANVISNINGAR

Alla mått i millimeter (mm) utom plushöjder i meter(m).
Bygglovets gäller uppförande av tillfällig batterilagringscontainer genom ett tidsbegränsat bygglov, 5+5 år

YTOR
BATTERILAGER 90m² BYA

BATTERILAGRING

Verksamheten & Motivering

Batterienheten ska vara en resurs till befintligt elnät och avlasta elnätet vid större effektuttag och bortfall samt vara en resurs vid kortvariga elavbrott och kraftiga kapacitetsvägningar.

Detta ska förhoppningsvis vara ett övergående problem som just nu finns i våra elnät. Därav bör behovet av denna typ av batterier som hjälpverktyg förhoppningsvis bara finnas under en tid tills elnätet har stabiliserats. Därav söks endast tillfälligt bygglov för enheten.


Placeringen är vald för att den ligger nära intilliggande transformatorstation/ställverk och på en mindre "färr" av åkermarken som är svårnyttjad för grödor. Inkoppling och urkoppling efter bygglovs löptid blir tillsammans med återställande enkelt att utföra.

Avvecklingsplan

Containrarna kommer pallas upp på en plintgrund där tvärgående balkar monteras ovan plint för upplag till Containrar.

Vid avetableringen efter det tidsbegränsade bygglovet löpt ut kommer:

- Containrar forslas bort.
- Plintgrund demonteras.
- Installationer kopplas bort och pluggas.
- Stängsel demonteras.
- Tidigare grusade ytor och övrig mark återställas med jordmån.

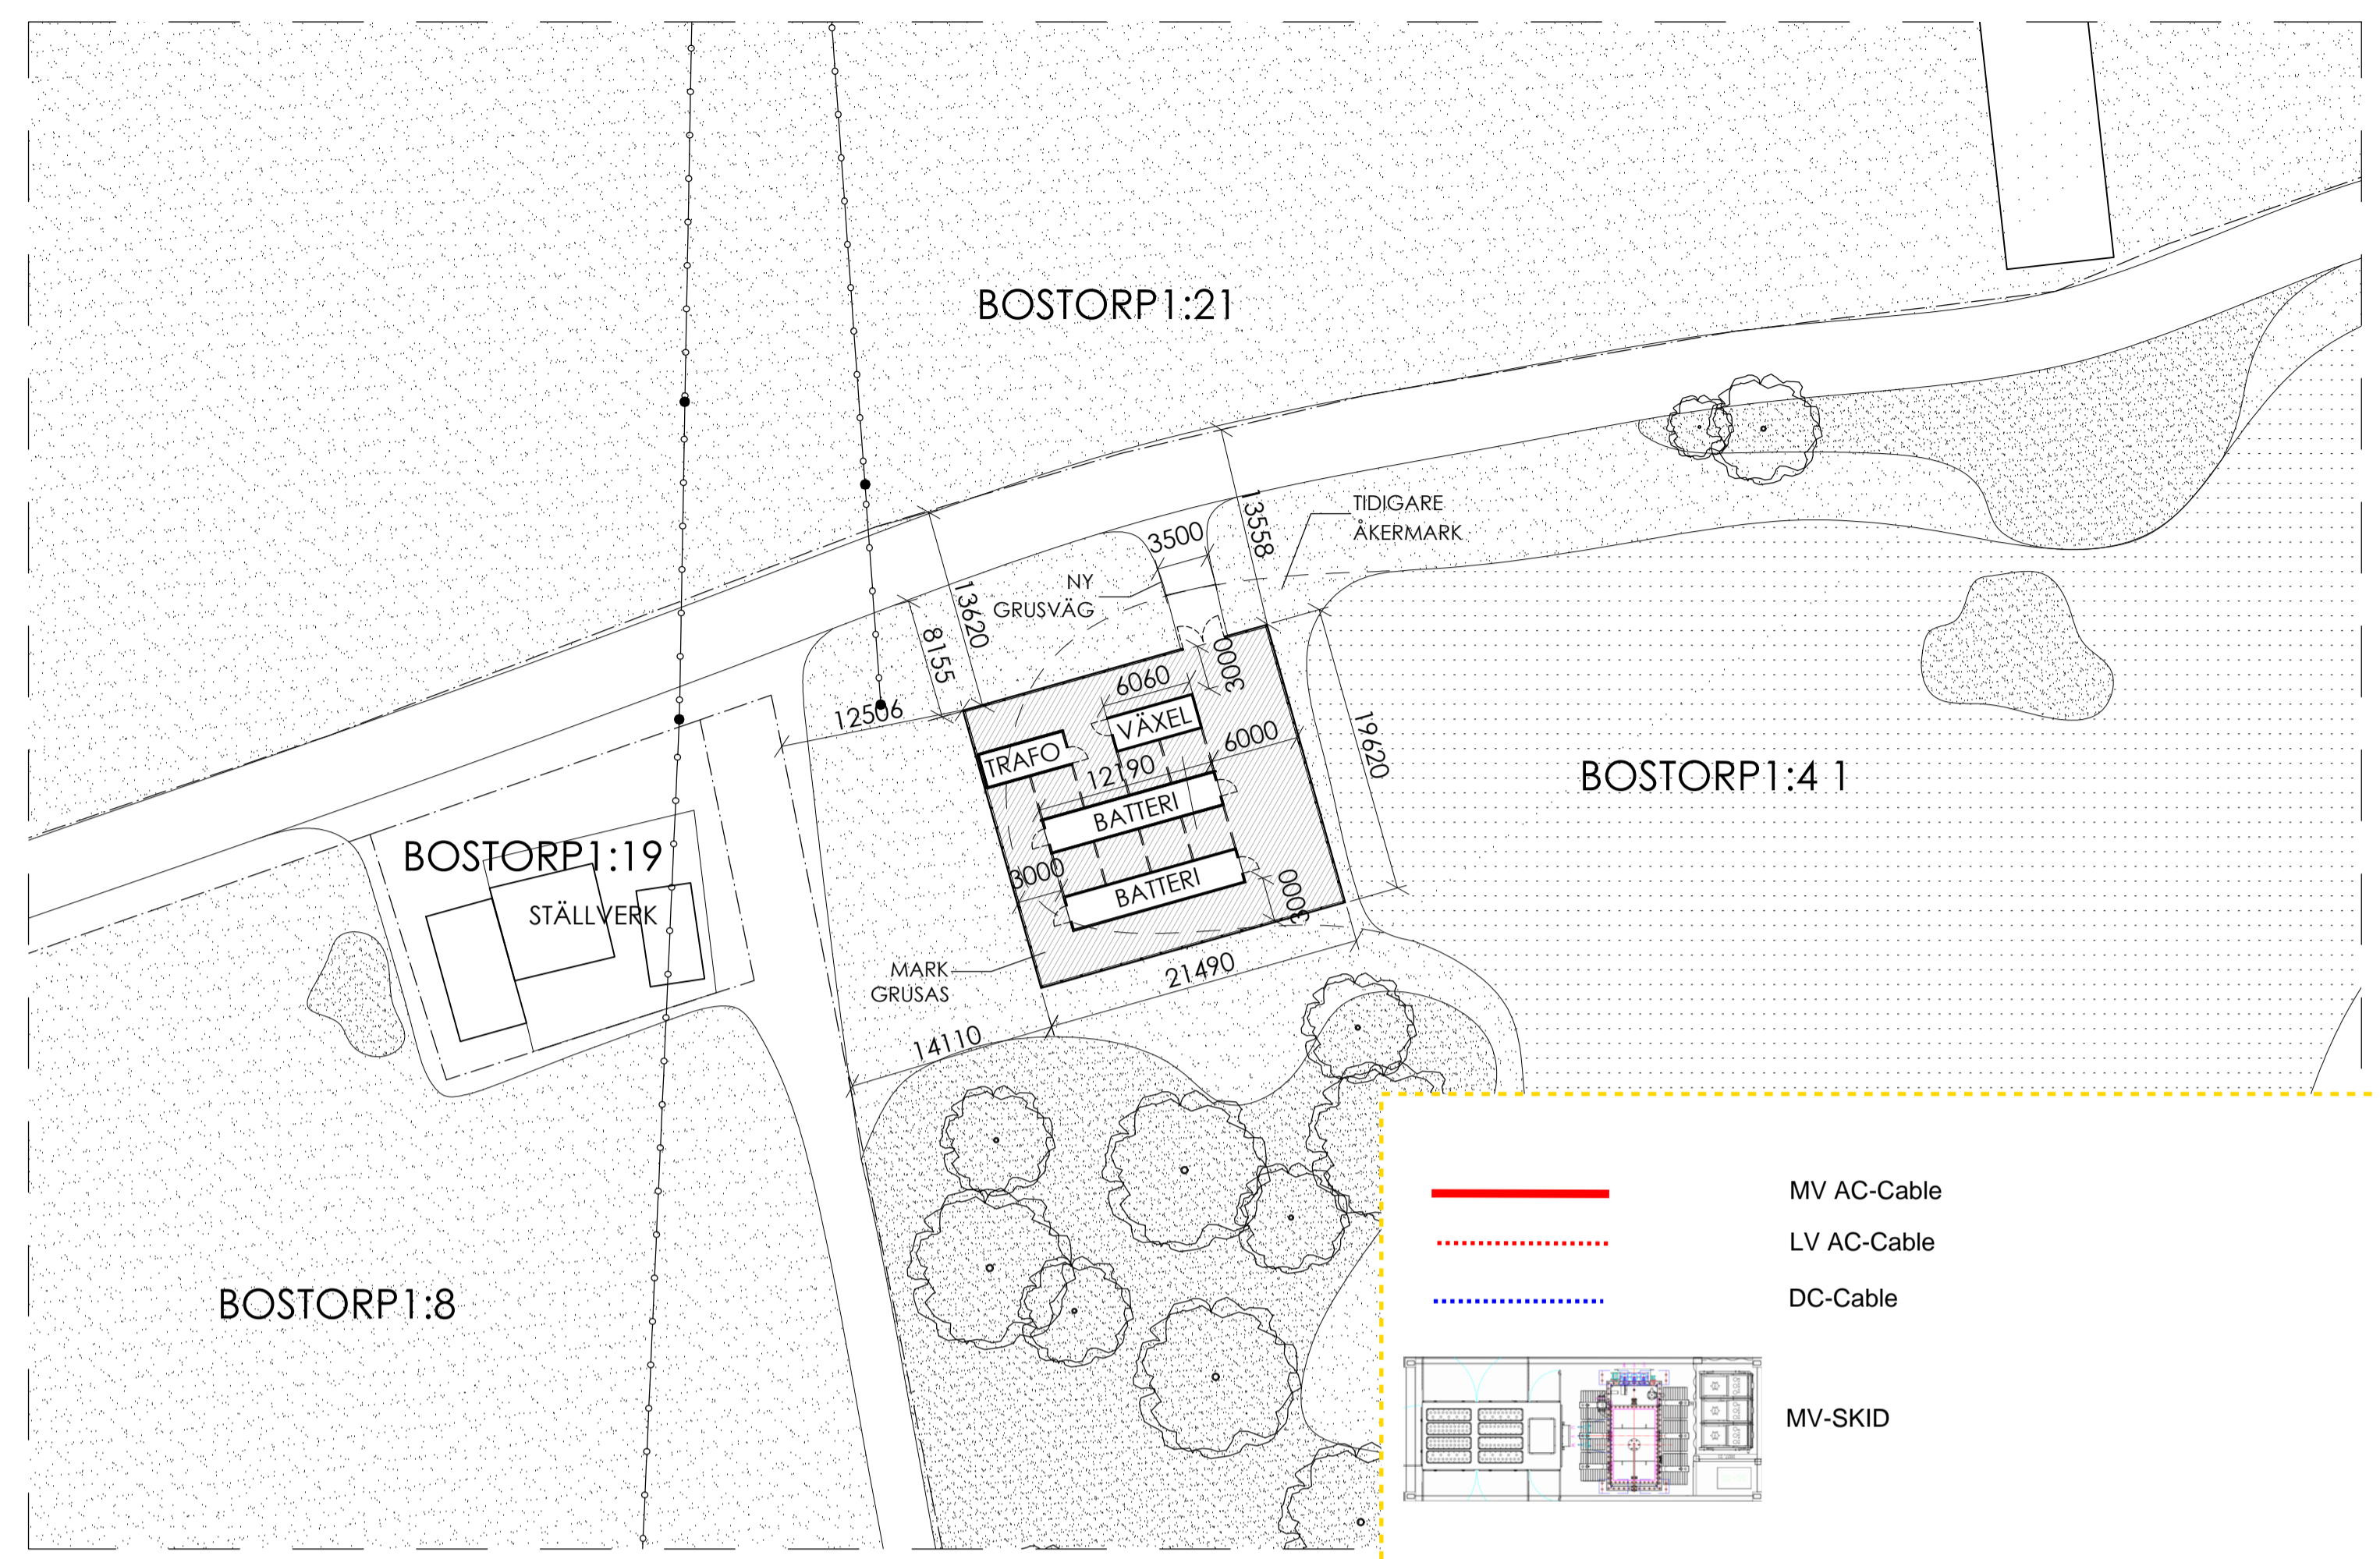

SITUATIONSPLAN
SKALA 1:500 (A1)




40 fot CONTAINER




20 fot CONTAINER (TRAFO)




BATTERILAGRING

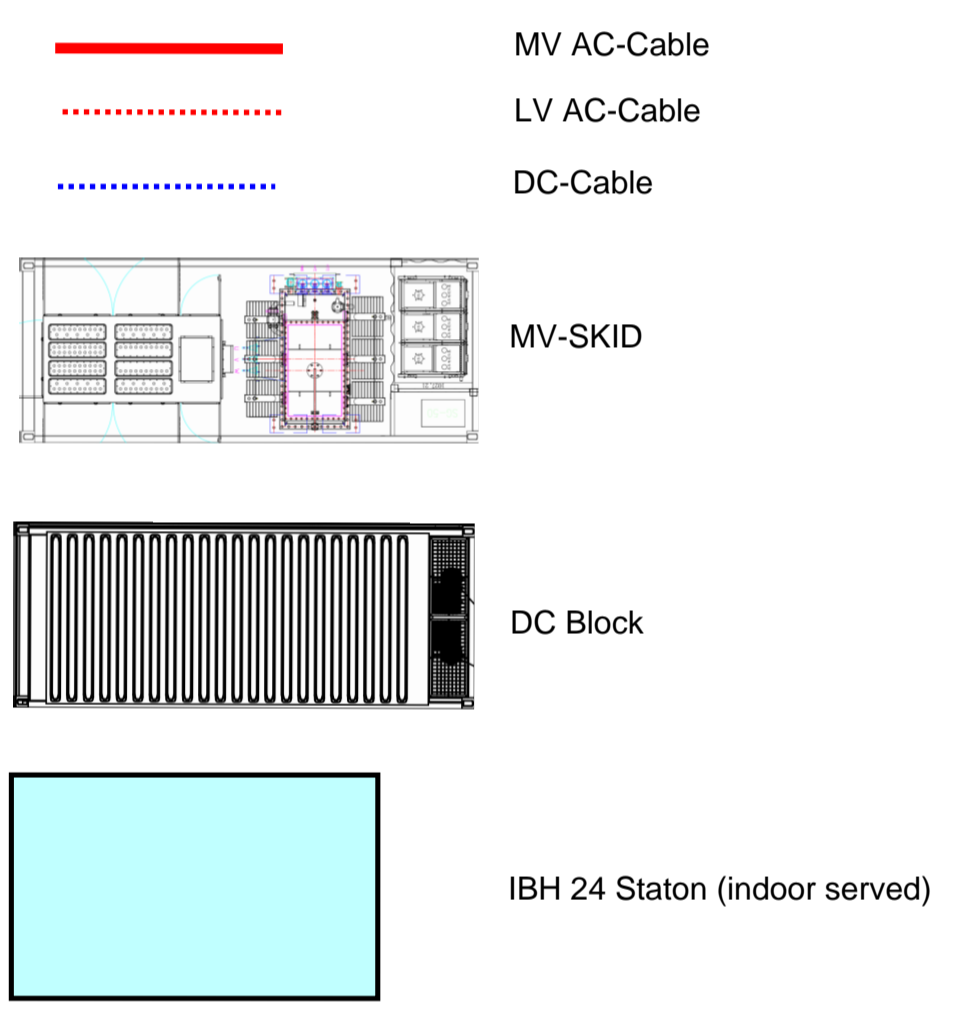


BATTERILAGRINGSENHET
TOTALT 90m² BYA

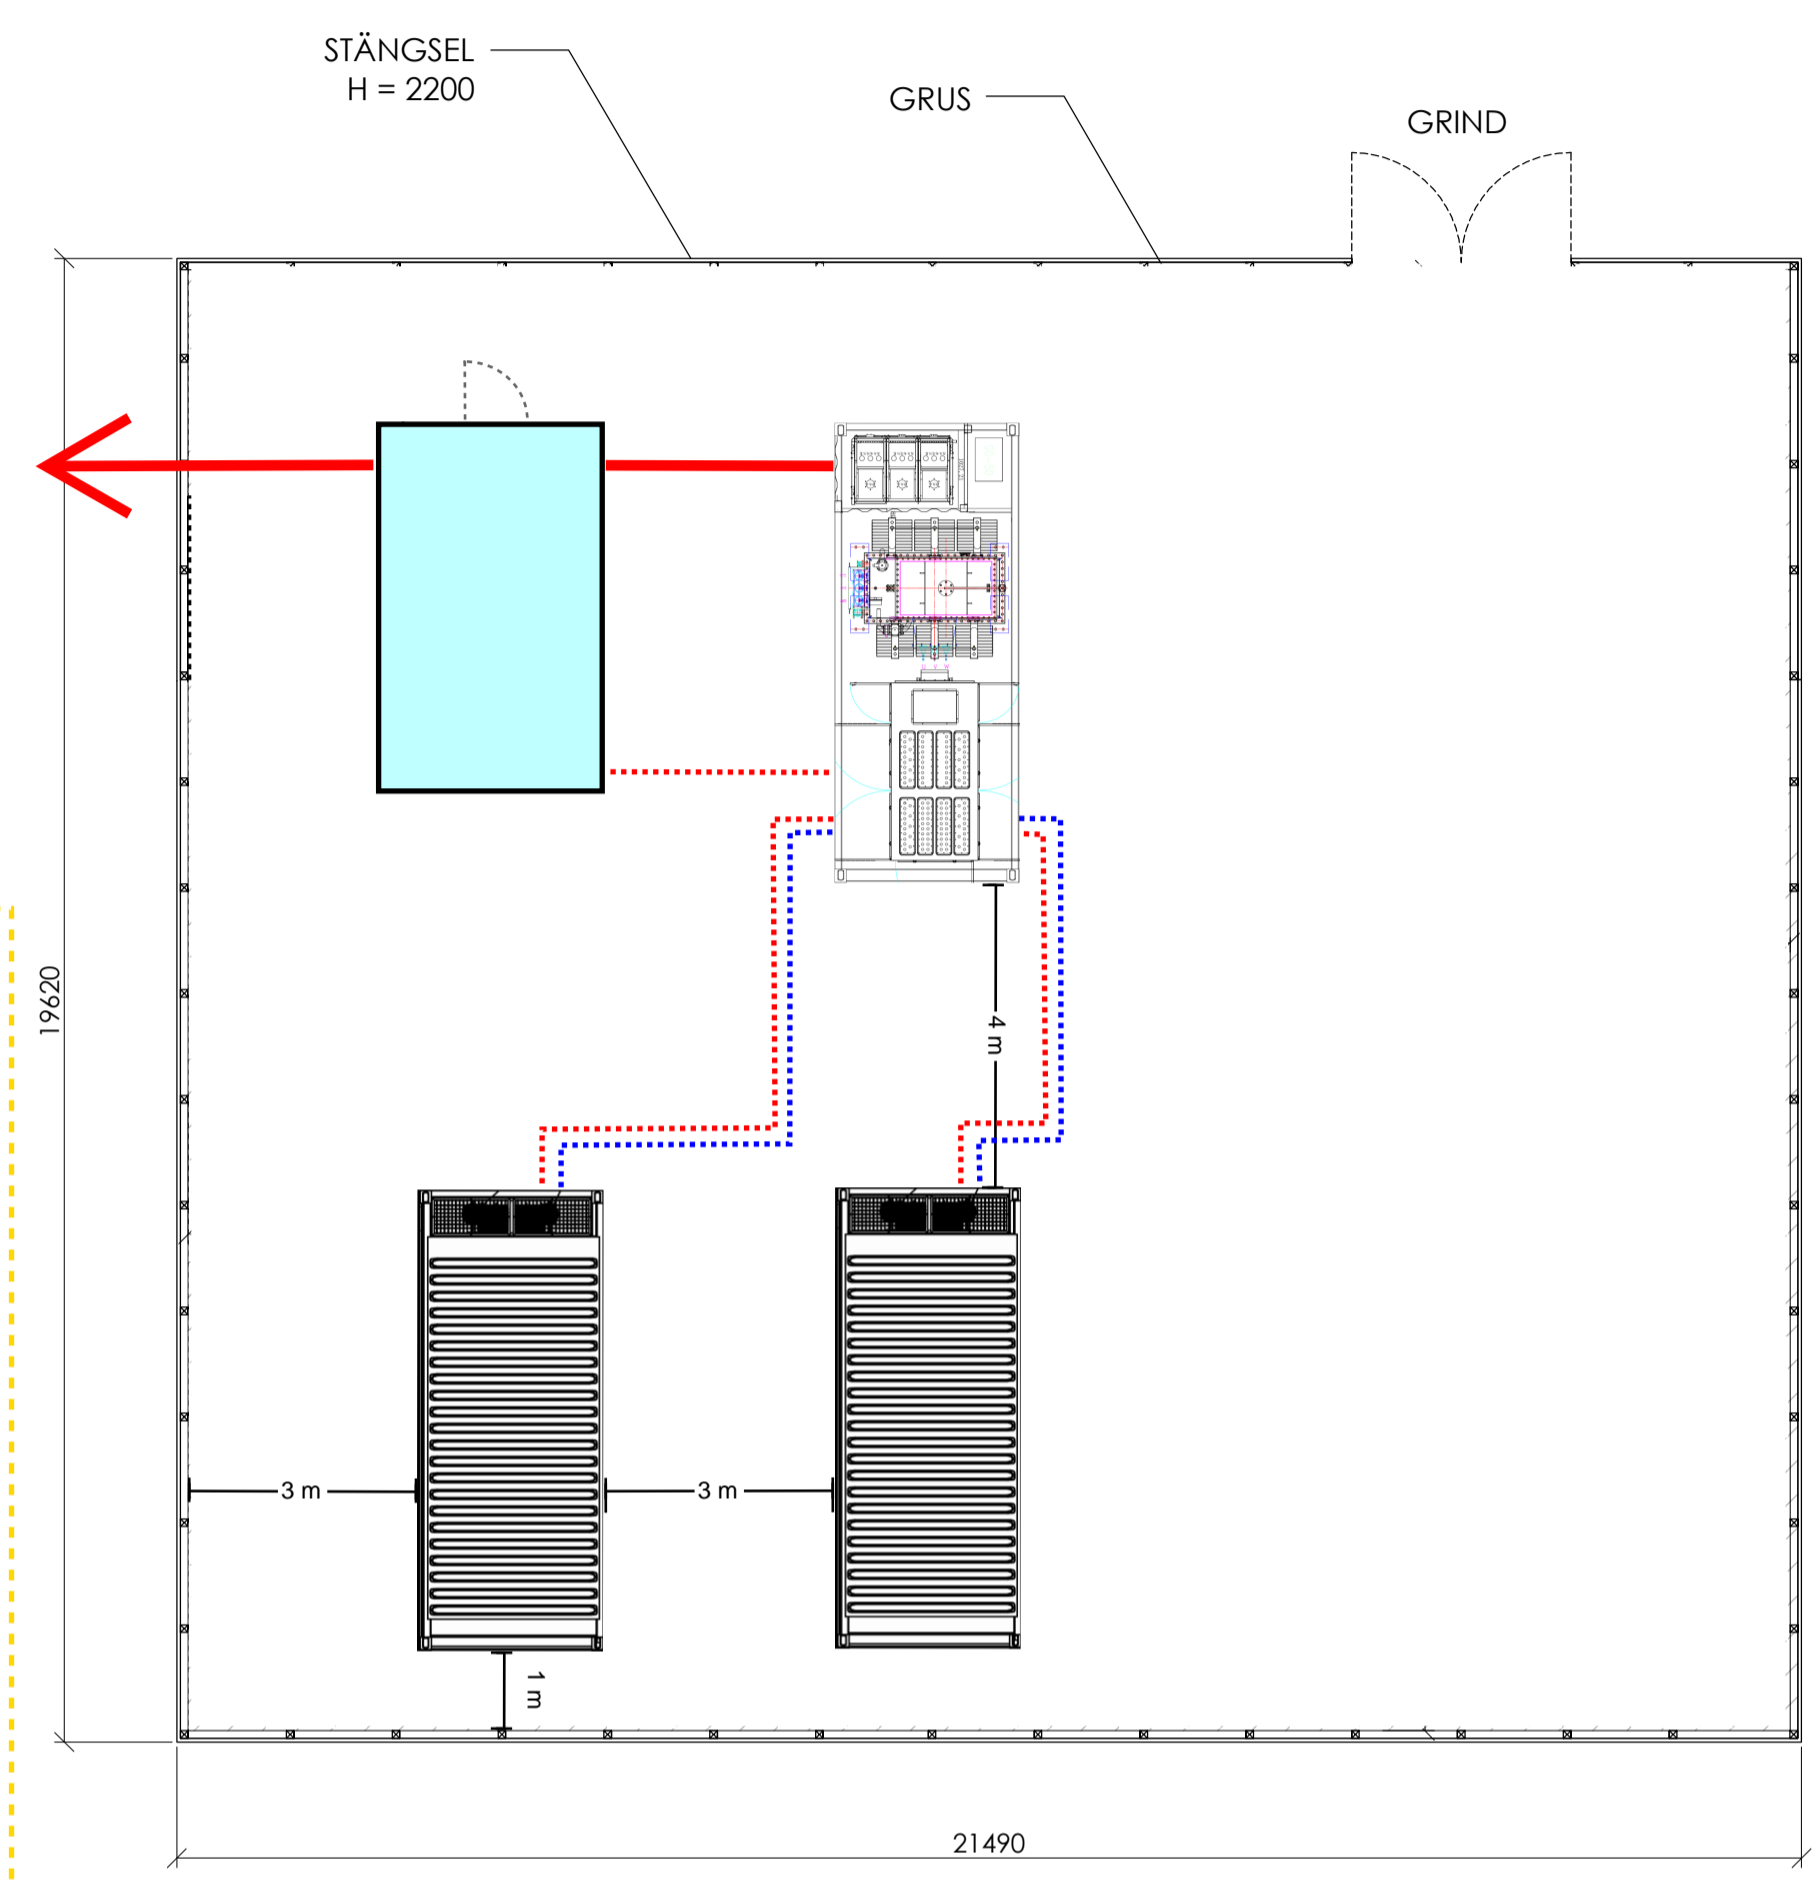

PLAN
SKALA 1:100 (A1)

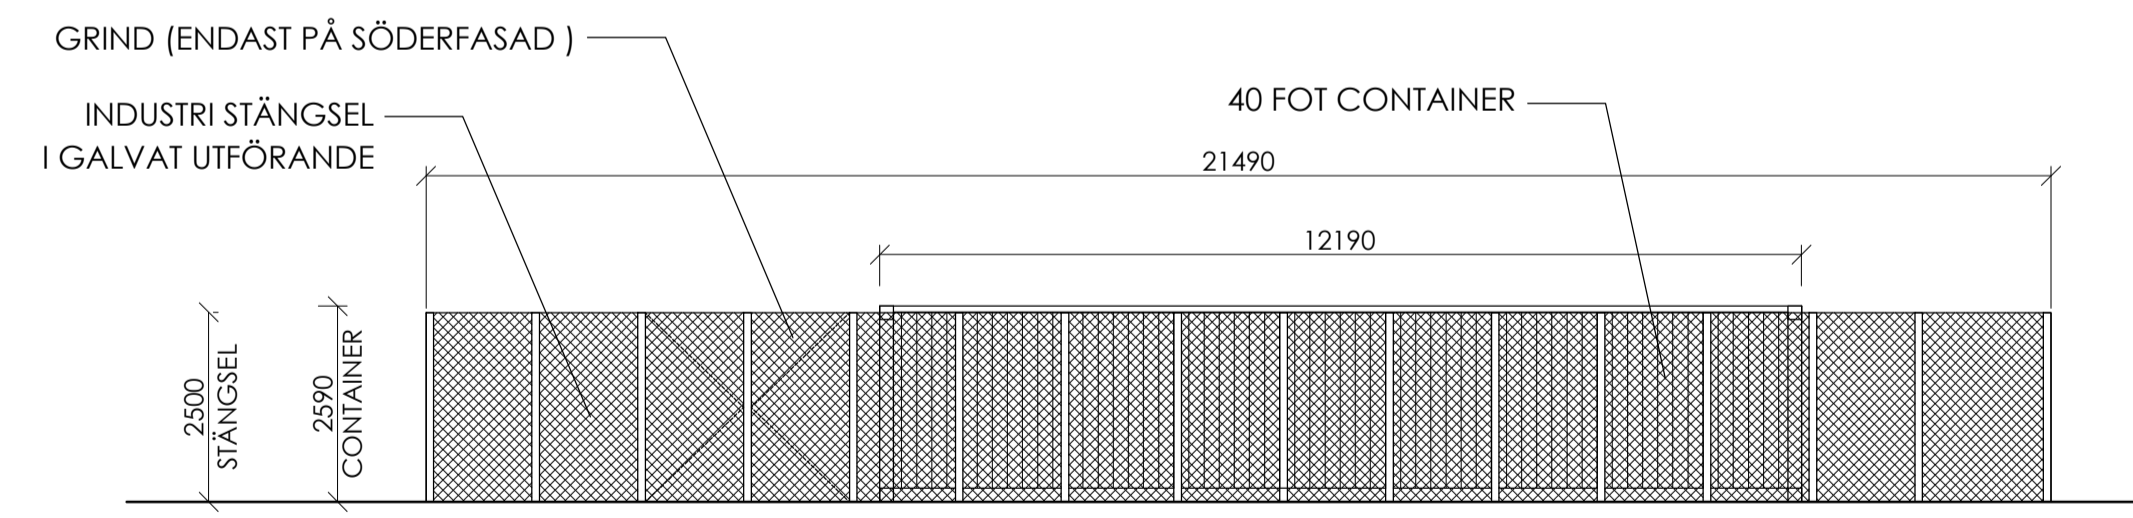

FASAD NORR & SÖDER
SKALA 1:100 (A1)

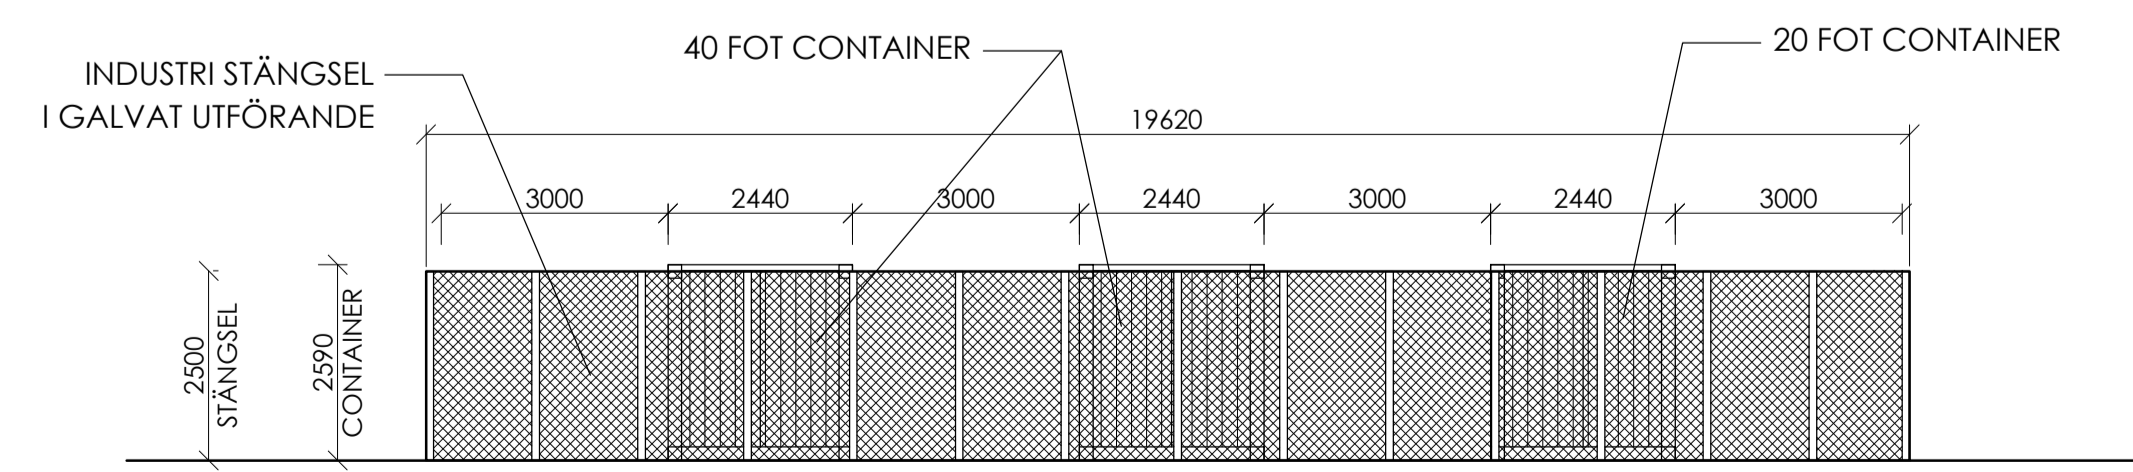

FASAD VÄSTER OCH ÖSTER
SKALA 1:100 (A1)

BET	ANT	ÄNDRINGEN AVSER	SIGN	DATUM
BYGGLOVSHANDLING				
KAMIKAZEARKITEKTER				
UPPDRAG NR 2329 A	RITAD AV OP	HANDLAGGARE CM		
DATUM 2024-03-21	GRANSKAD AV Christoffer Marsvik			
DEL AV BOSTORP 1:4 1 Karlskrona kommun				
Tillfälligt bygglov - Batterilager Situationsplan, Plan, Fasad, Bilder				
SKALA A1 1:100	SKALA A3 1:200	NUMMER A-40-1-0001	BET -	