



Hej!

Det har inkommit en ansökan om Förlängning av tidsbegränsat bygglov för tankanläggning (5 år) på fastigheten SALTÖ 2:1 till Karlskrona kommun. Sökt av Northern Energy & Supply AB

Anledningen till att ni hörs i detta ärende är att byggnaden uppförs på mark som enligt detaljplan inte får bebyggas.

På www.karlskrona.se/granne kan du ta del av handlingar för ärendet.



Innan samhällsbyggnadsnämnden beslutar i ärendet har du möjlighet att yttra dig om ansökan.

Ditt yttrande behöver vara skriftligt och var Karlskrona kommun tillhanda senast **2026-04-17**.

Vid yttrande är det viktigt att diarienummer anges **MSN-2026-1700**. Du kan skicka ditt yttrande till:

samhallsbyggnadsforvaltningen@karlskrona.se

För information om handläggning av bygglov och övriga steg i bygglovsprocessen se <https://www.karlskrona.se/Bo-och-bygga/bygga/bygglovguide/>. Det går också bra att kontakta bygglovavdelning på 0455-32 20 01. Handläggarna har telefontid måndag, tisdag, torsdag och fredag klockan 13.00-15.00.

Vänliga hälsningar

Bygglovavdelningen
KARLSKRONA KOMMUN

Miljö- och samhällsbyggnadsförvaltningen

Adress
371 83 Karlskrona

Besöksadress
Östra Köpmansgatan 1

Telefon
0455-32 20 01

E-postadress
samhallsbyggnadsforvaltningen@karlskrona.se

Nothern Energy Services framtida dieselanläggning på fastigheten SALTÖ 2:1 i Karlskrona



Bilaga 1

2016-07-07

121

24

ibencon AB
Mattiasväg 51
437 36 Lindome
Tel: 031-99 48 88

ibencon

A ibencon AB

072-566277

RITAD/KONSTR AV
I. Bengtsson
ANSVARIG
S. Vargheim

UPPDRAG NR

2016-07-07

DATUM

KARLSKRONA, SALTÖ 2:1
SALTÖSUNDSVÄGEN 5 KARLSKRONA
DIESEL TANKSTATION
SITUATIONSPLAN

SKALA


1:400 (A3) 0100:A1

0 5 10 20 meter

- FÖRKLARINGAR
- 1 MÄTARE D 40-120 KO
 - 2 KORTTERMINAL
 - 3 SLANGVINDA 2 ST a, 25m
 - 4 PÅFYLNING DIESEL CISTERNER
 - 5 BELYSNINGSSTOLPE
- FASTIGHETSGRÄNS
#---# STAKET

REV	ANT	REVIDERINGEN	AVSER	DATUM	SIGN


ARBETSITNING

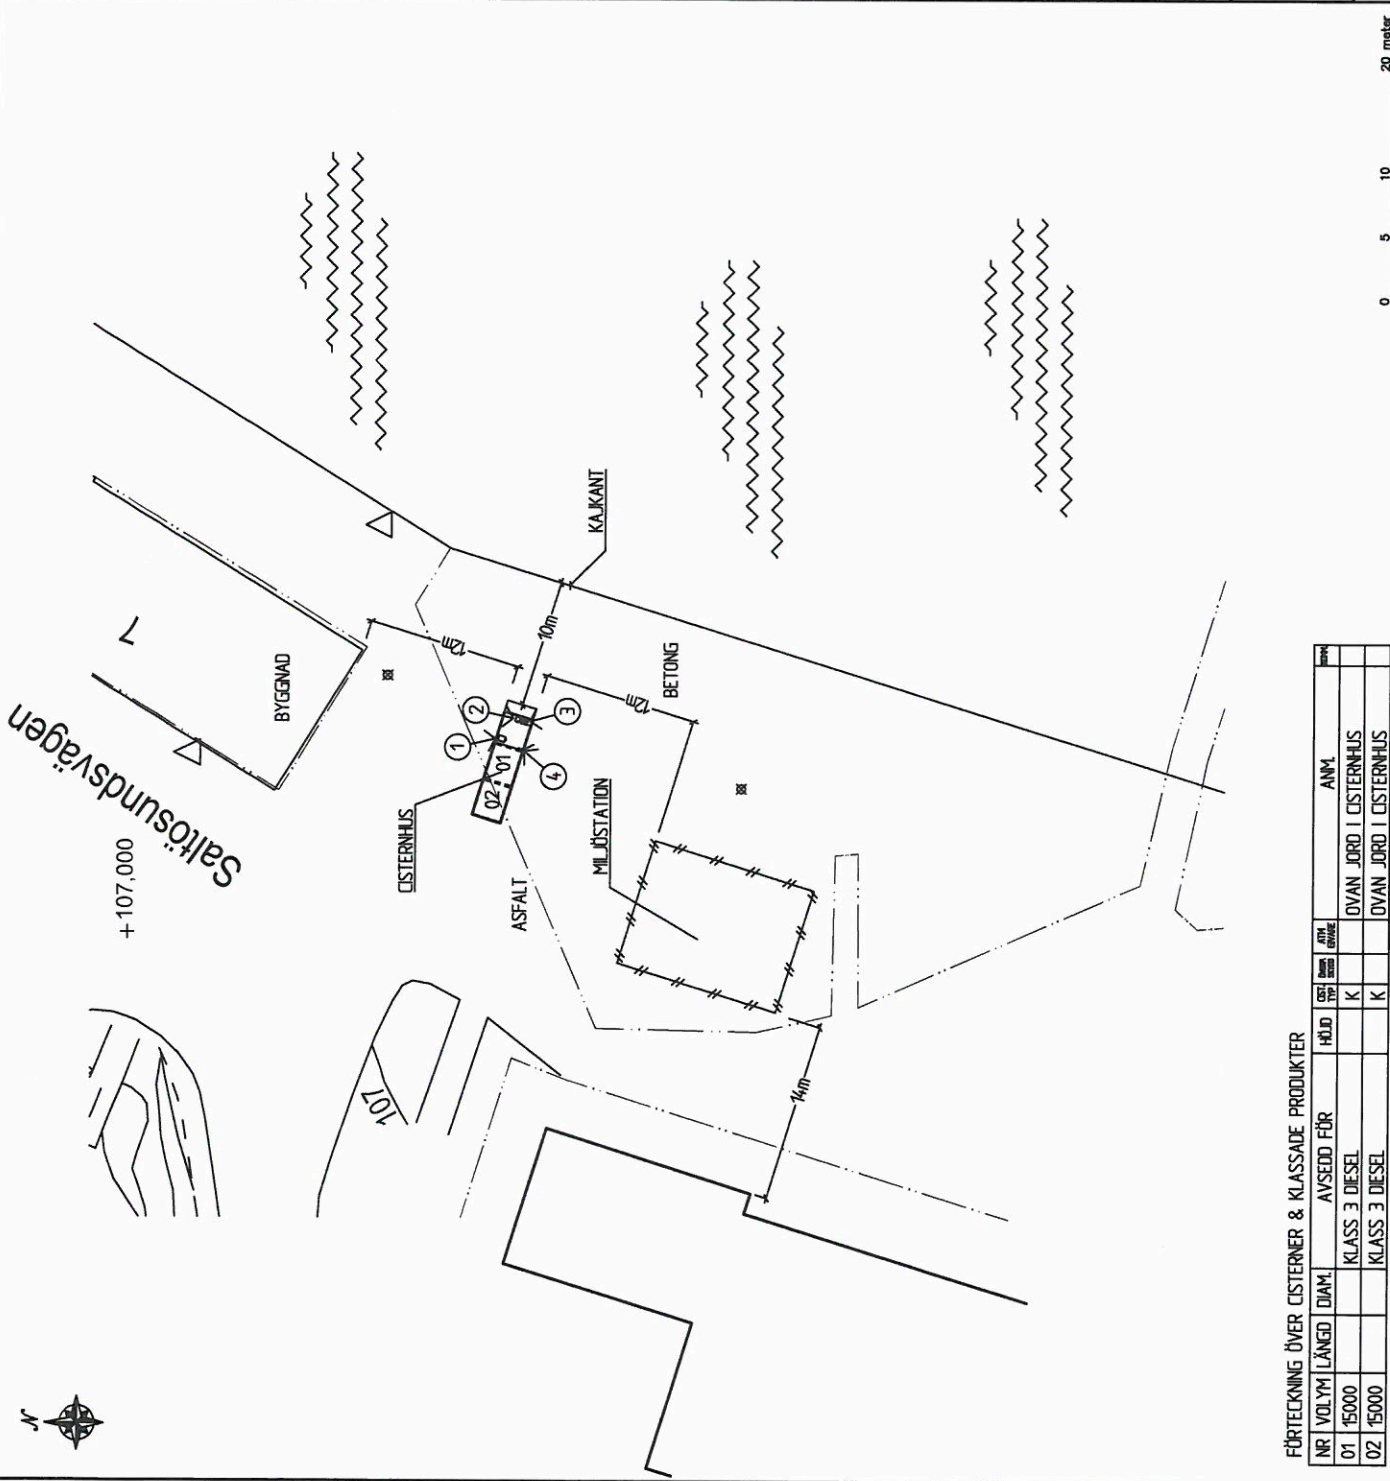

FÖRTECKNING ÖVER CISTERNER & KLASSEDA PRODUKTER

NR	VOLYM	LÄNGD	DIAM	AVSEDD FÖR	HÖJD	ST	ST	ST	ST	ST	ANM
01	15000			KLASS 3 DIESEL	K						ÖVAN JORD I CISTERNHUS
02	15000			KLASS 3 DIESEL	K						ÖVAN JORD I CISTERNHUS


Handwritten signature

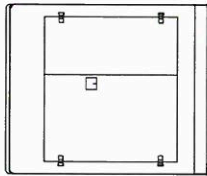


FASAD MOT ÖSTER



FASAD MOT VÄSTER

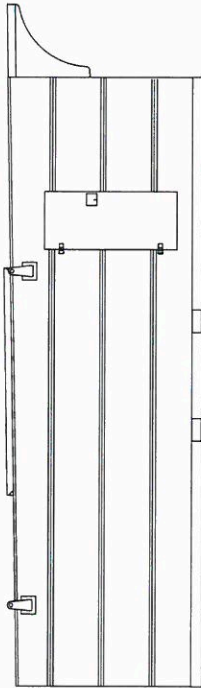


FASAD MOT SÖDER

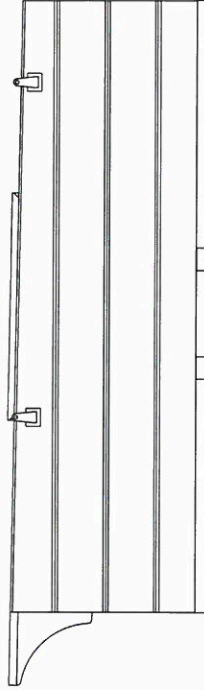

FASAD MOT NORR

KARLSKRONA KOMMUN
 Miljö- och samhällsbyggnadsnämnden
 MSN-2026-168.4.4.2.2
 Inkom 2026-04-26


SALTÖ
 FASADER MOT
 NORR, VÄSTER, SÖDER OCH ÖSTER




MPP
 SUSTAINABLE DIESEL TANK SOLUTIONS

Ritn.nr. 20116958-03 REV: B Skala 1:100, A4
 2016-06-23 RITAD AV: RALF V, MPP Sverige AB

RL

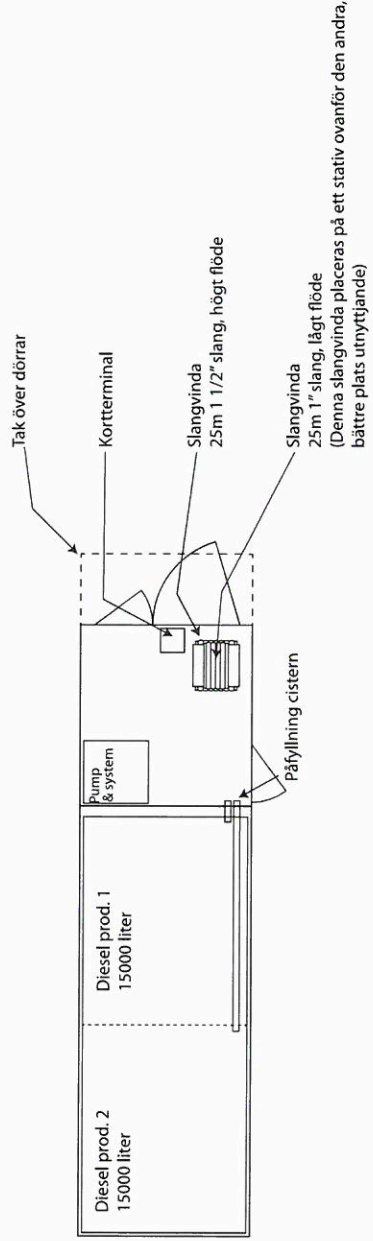

ker

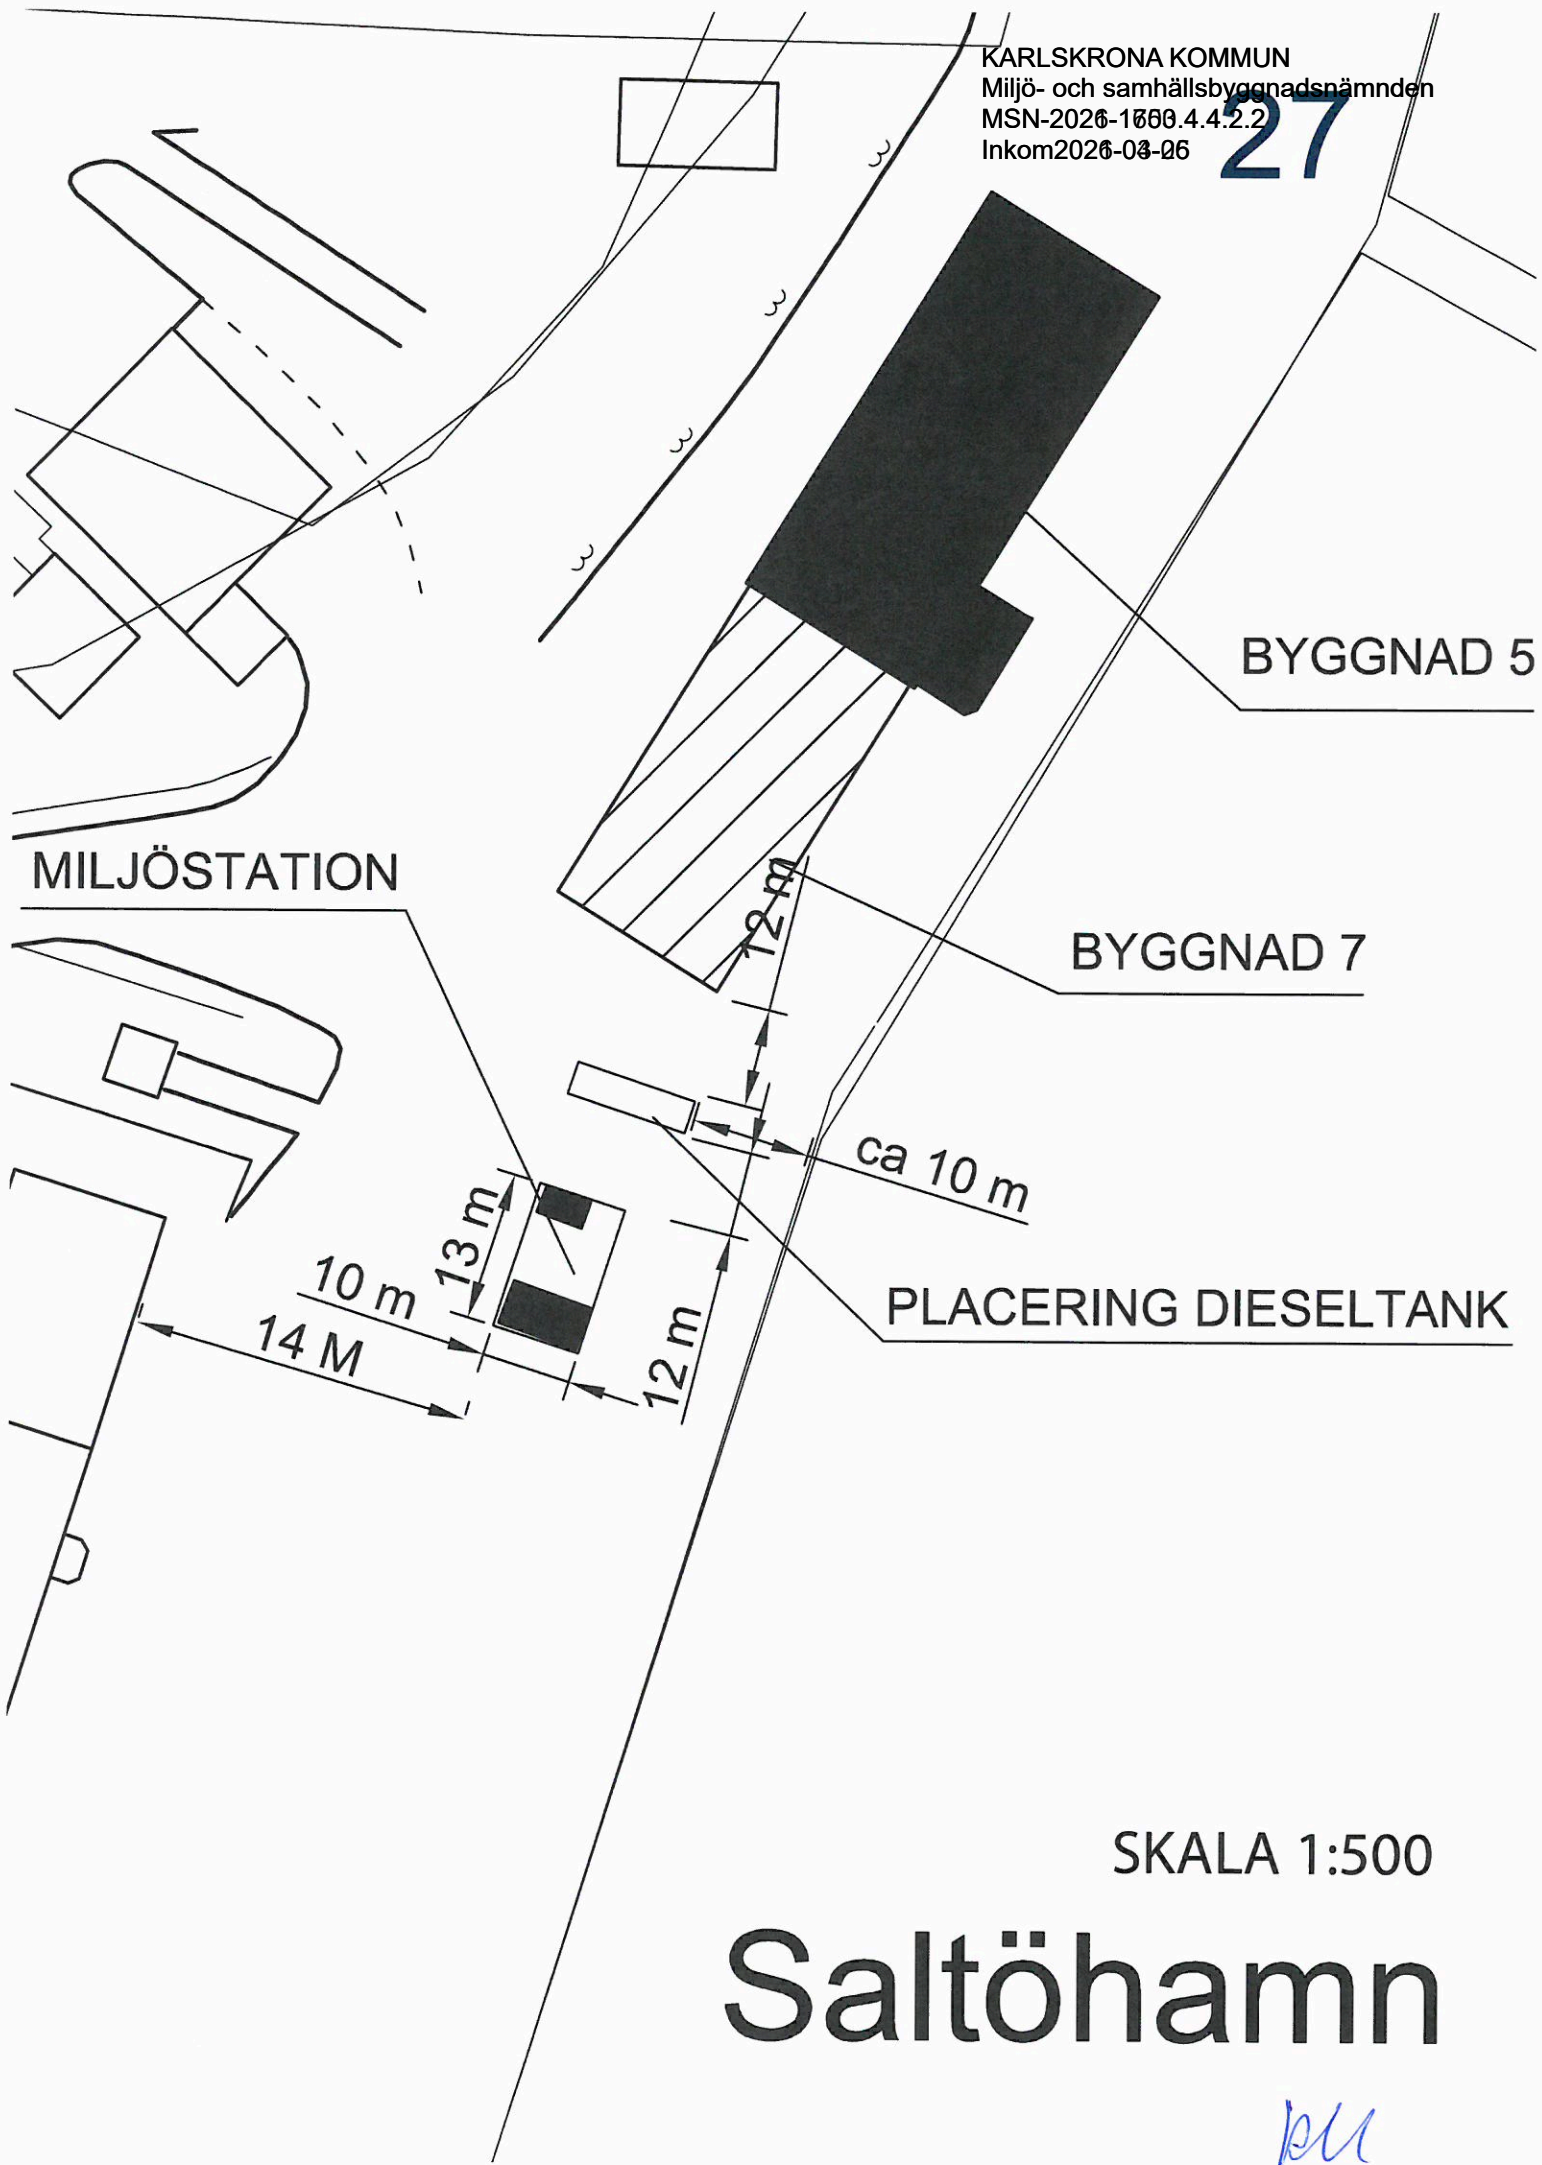

SKALA 1:500

Saltöhamn

plu