



Vår beteckning
MSN-2026-1725.4.4.2.1

Datum
2026-04-01

Hej!

Det har inkommit en ansökan om Bygglov för nybyggnad av garage på fastigheten ASPÖ 5:94 till Karlskrona kommun. Sökt av Lars Carlsson

Anledningen till att ni hörs i detta ärende är att fastigheten ligger utanför planlagt område.

På www.karlskrona.se/granne kan du ta del av handlingar för ärendet.



Innan samhällsbyggnadsnämnden beslutar i ärendet har du möjlighet att yttra dig om ansökan.

Ditt yttrande behöver vara skriftligt och var Karlskrona kommun tillhanda senast **2026-04-19**.

Vid yttrande är det viktigt att diarienummer anges **MSN-2026-1725**. Du kan skicka ditt yttrande till:
samhallsbyggnadsforvaltningen@karlskrona.se

För information om handläggning av bygglov och övriga steg i bygglovsprocessen se <https://www.karlskrona.se/Bo-och-bygga/bygga/bygglovguide/>. Det går också bra att kontakta bygglovavdelning på 0455-32 20 01. Handläggarna har telefontid måndag, tisdag, torsdag och fredag klockan 13.00-15.00.

Vänliga hälsningar

Bygglovavdelningen
KARLSKRONA KOMMUN

Miljö- och samhällsbyggnadsförvaltningen


Adress
371 83 Karlskrona

Besöksadress
Östra Köpmansgatan 1


Telefon
0455-32 20 01

E-postadress
samhallsbyggnadsforvaltningen@karlskrona.se

Aspö 5:94

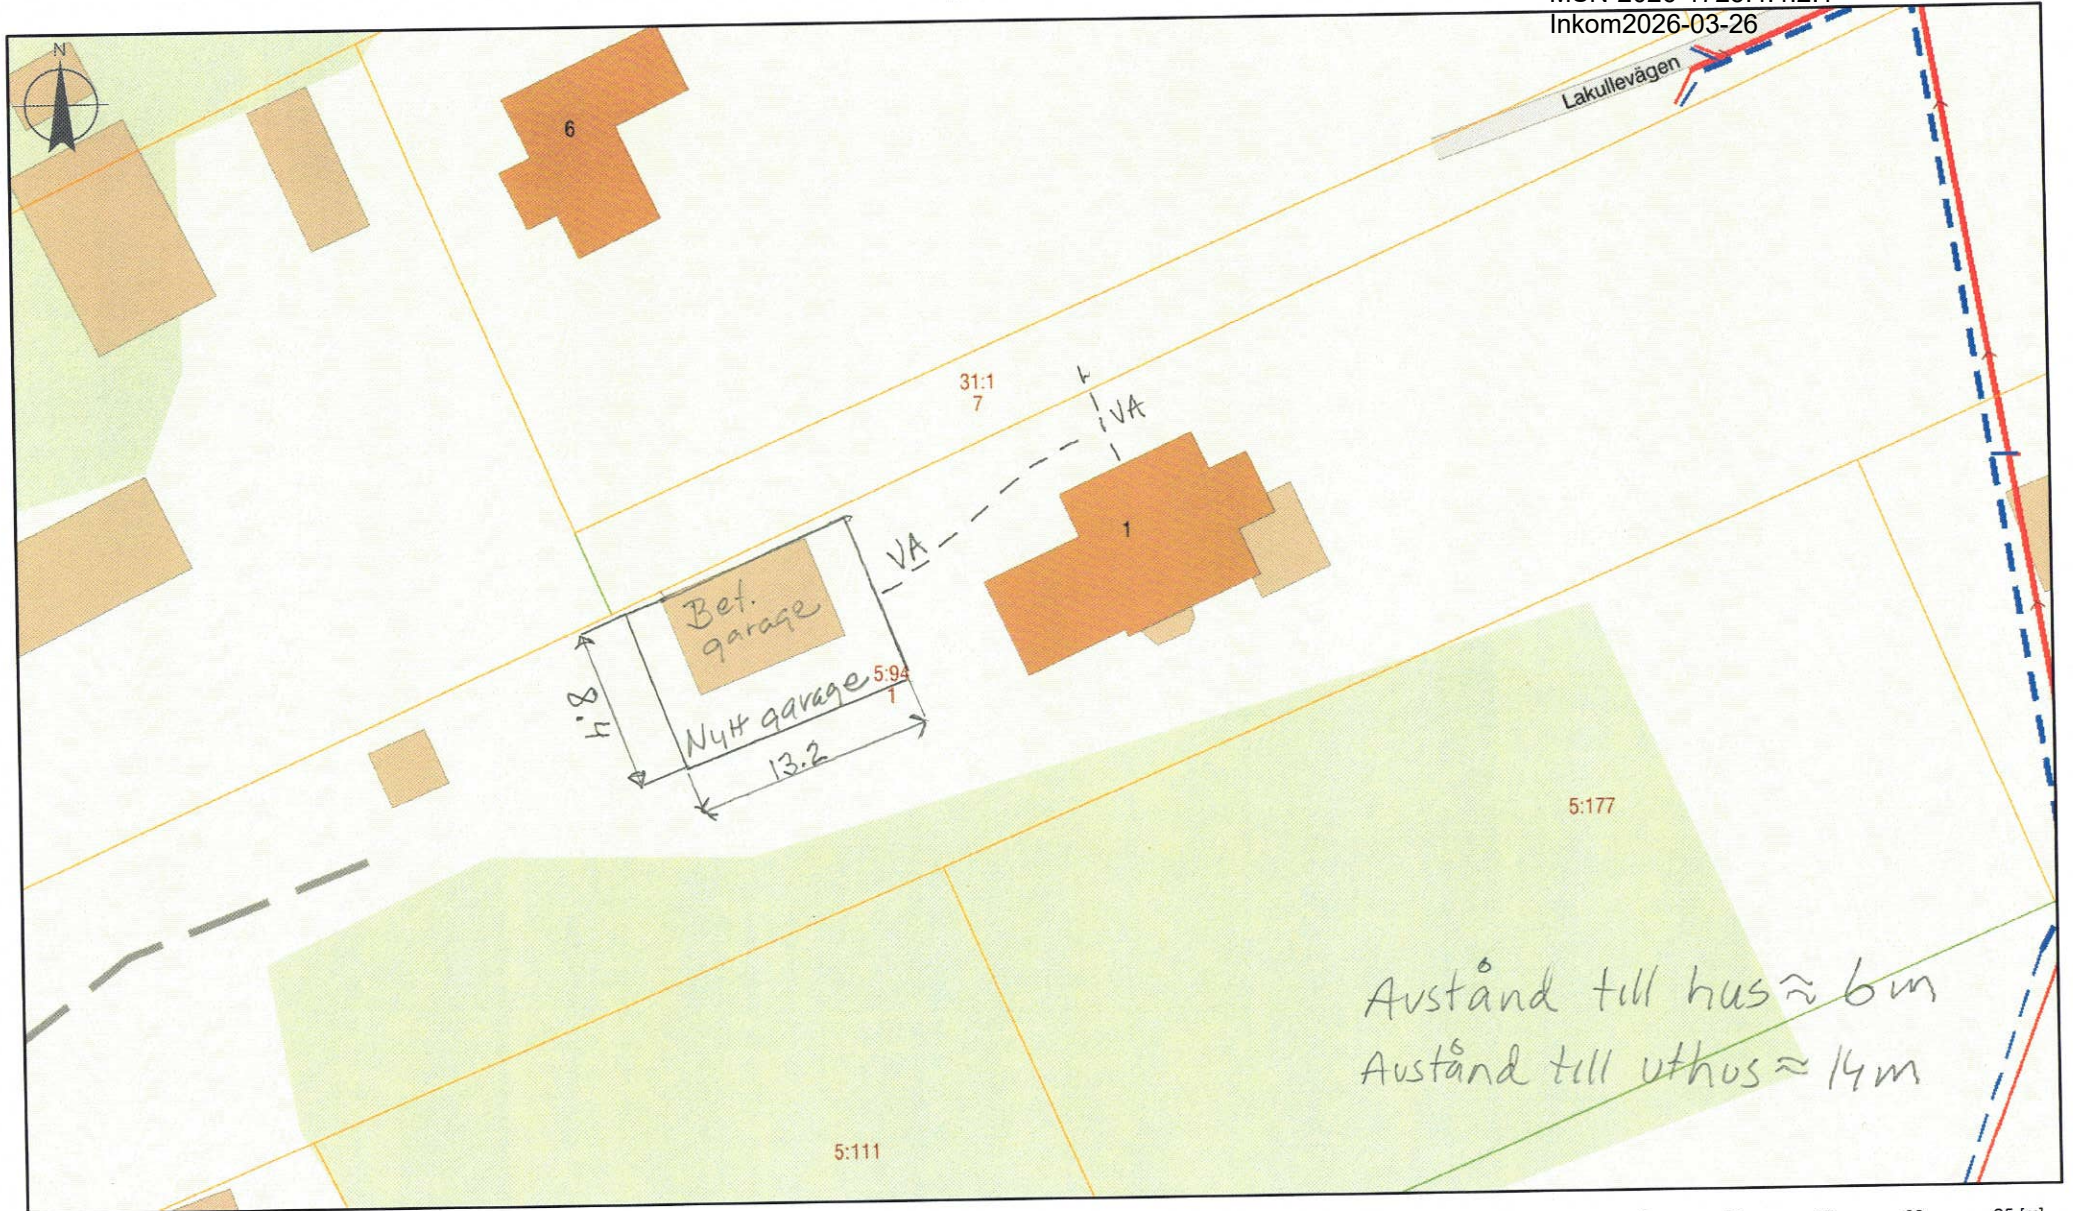


Situationsplan

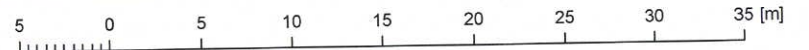


1:400

KARLSKRONA KOMMUN
 Miljö- och samhällsbyggnadsnämnden
 MSN-2026-1725.4.4.2.1
 Inkom2026-03-26


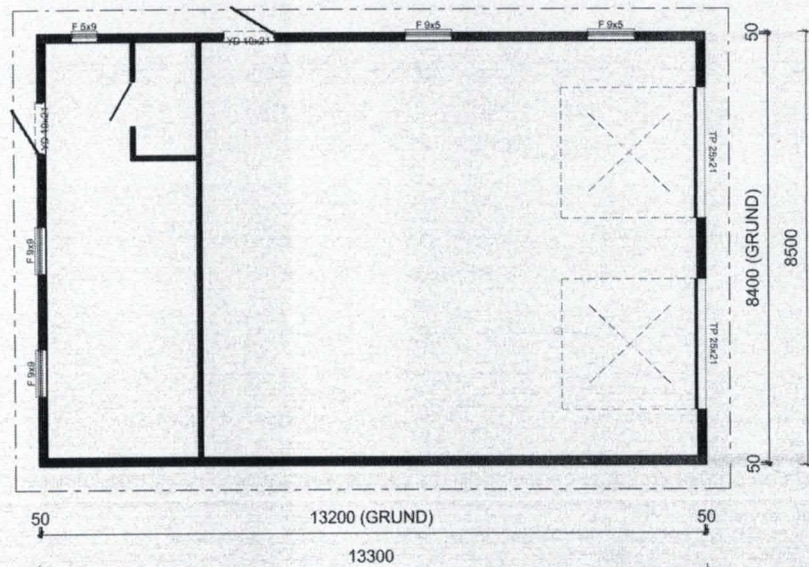


PLAN

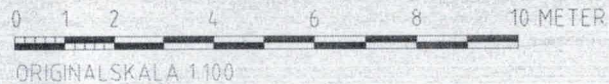



BET	AVT	ÄNDRINGEN AVSER	DATUM	DIEN
BYGGLOV/DIREKT				
NYBYGGNAD AV GARAGE				
FASTIGHET ASPO 5:94				
ÄGARE LARS & CHARLOTTE CARLSSON				
MAIL-ADRESS lasselilyckeby@gmail.com			TELEFON 0734-454646	
RITNINGSDATUM 2026-03-24		RITAD/KONSTR. AV JSN		UPPDAG NR
SKALA 1:100(A3)		NUMMER A84-132-25-20-02		

KARLSKRONA KOMMUN
 Miljö- och samhällsbyggnadsnämnden
 MSN-2026-1725.4.4.2.1
 Inkom2026-03-26

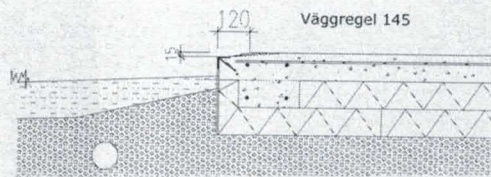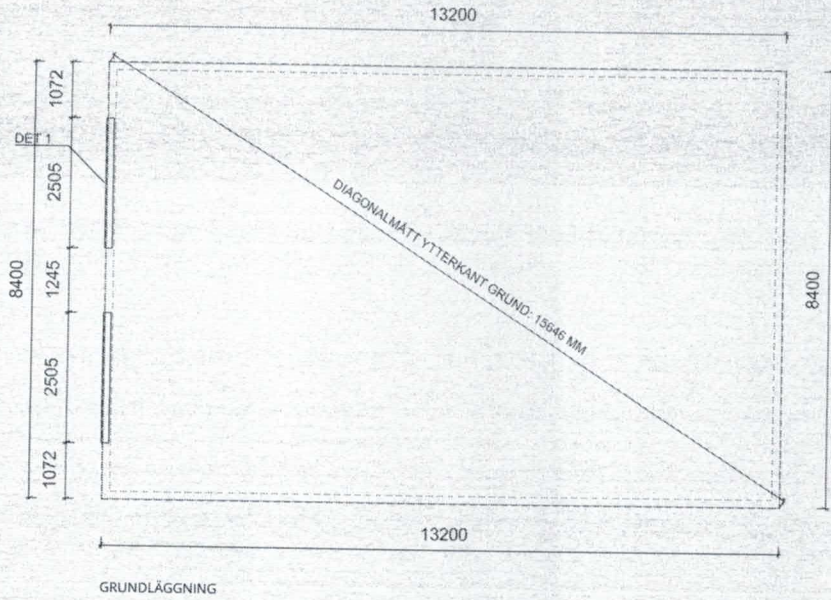


INKÖRNINGSJÄRN LUTNING
 DETALJ 1 (1:20)

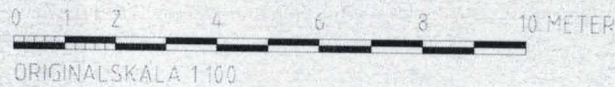


BET	ANT	ÄNDRINGEN AVSER	DATEM	SIDA
				
NYBYGGNAD AV GARAGE				
FASTIGHET ASPD 5:94				
ANSÖRRE LARS CHARLOTTE CARLSSON				
MAIL-ADRESS 0734-454646				
RITNINGSDATUM	2026-03-24	RITAD/KONSTR AV	JSN	ÖPPRORAGEN
SKALA	1:100(A3)	NUMMER	K84-132-25-20-02	


KARLSKRONA KOMMUN
 Miljö- och samhällsbyggnadsnämnden
 MSN-2026-1725.4.4.2.1
 Inkom2026-03-26

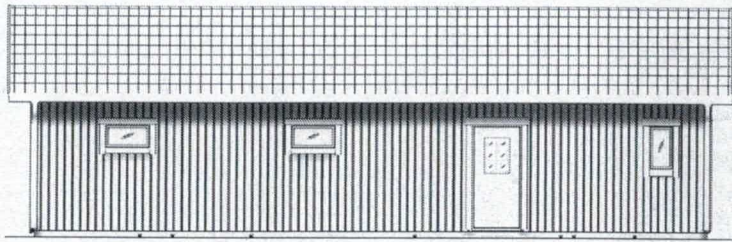


FASAD MOT SÖDER

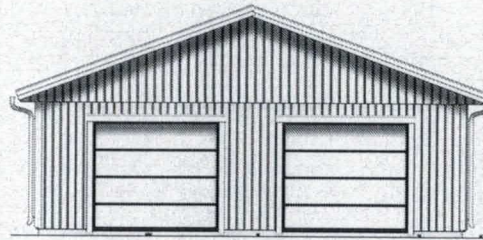


FASAD MOT VÄSTER

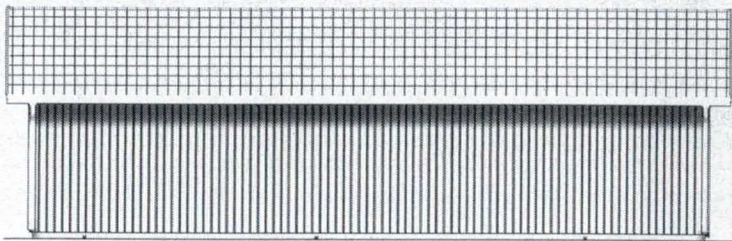

FASAD MOT NORR

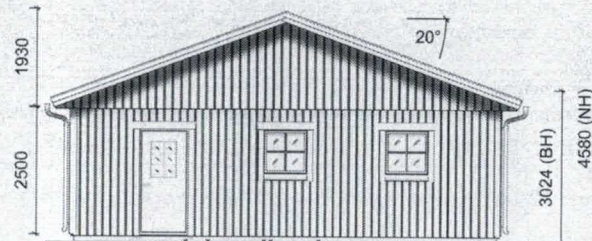


FASAD MOT ÖSTER

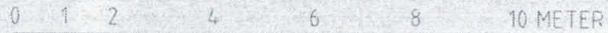


ORIGINALSKALA 1:100

BET	AVIT	ÄNDRINGEN AVSER	DATUM	SIDN
BYGGLOVDIREKT				
NYBYGGNAD AV GARAGE				
FASTIGHET ASPO 5:94				
ÄGARE LARS & CHARLOTTE CARLSSON				
MAIL-ADRESS lasseilyckeby@gmail.com			TELEFON 0734-454646	
RITNINGSDATUM 2026-03-24		RITAD/KONSTR AV JSN		UPPDAG NR
SKALA 1:100(A3)		NUMMER A84-132-25-20-01		


KARLSKRONA KOMMUN
 Miljö- och samhällsbyggnadsnämnden
 MSN-2026-1725.4.4.2.1
 Inkom2026-03-26

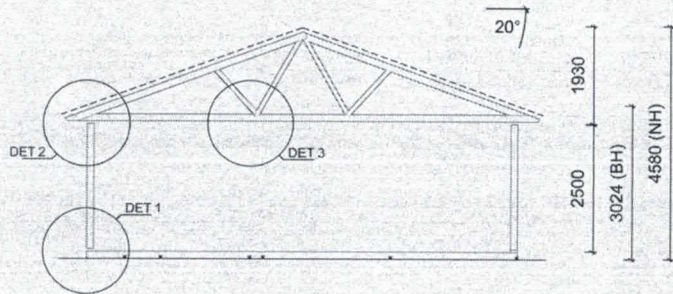


PRINCIPSEKTION

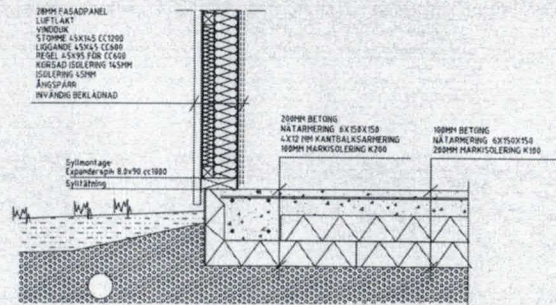


DETALJ 1 (1:20)

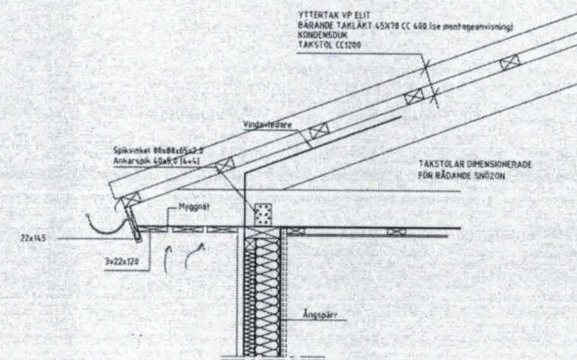

DETALJ 2 (1:20)

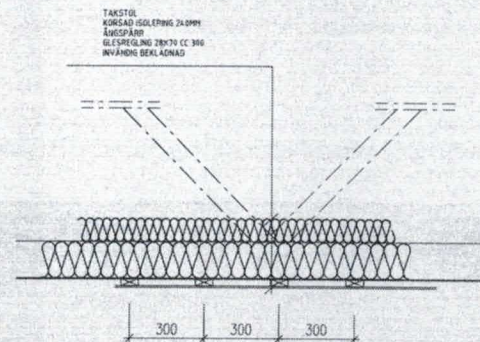

DETALJ 3 (1:20)

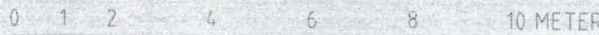

ORIGINALSKALA 1:100

FÖRESKRIFTER

TEKNISK BESKRIVNING MED MÅTT I MM

FÖRKLARINGAR

ALLMÄNT

GÄLLANDE REGLER OCH FÖRESKRIFTER

DIM. NORM TVÄRSNITT: EN 995-1-1:2004 + EKS 12
 LASTER: EN 1991 + EKS 12

REVIDERINGAR:
 REVIDERINGAR FÅR EJ GÖRAS PÅ RITNING UTAN
 KONSTRUKTORENS MEDGIVANDE.

SÄKERHETSKLASS:
 BYGGNADEN ÄR BERÄKNAD FÖR SÄKERHETSKLASS 2

GRUNDKONSTRUKTION

GEOTEKNISK UNDERSÖKNING
 EN GEOTEKNISK UNDERSÖKNING BÖR UTFÖRAS FÖR ATT
 FASTSTÄLLA GEOTEKNISK KLASS. DEN GEOTEKNISKA
 UNDERSÖKNINGEN SKALL ÄVEN KLARLÄGGA BEHOVET
 AV EVENTUELLA FÖRSTÄRKNINGSÅTGÄRDER.

LASTER:
 DIMENSIONERANDE LINJELAST KANTBALK 23 KN/M

TAKKONSTRUKTION

SNÖLAST 3,0 KN/M², ANNAN HÖGRE SNÖLAST
 KONTAKTA KONSTRUKTÖR.
 VINDLAST 0,73 KN/M², ANNAN HÖGRE VINDLAST
 KONTAKTA KONSTRUKTÖR.

KVALITETSKRAV MATERIAL

BETONG
 BETONGKVALITET C25/30 ELLER LIKVÄRDIGT
 ARMERING
 ARMERINGSKVALITET K500C-T ELLER LIKVÄRDIGT
 TRÄ
 HÅLLFASTIGHETSKLASS C24 ELLER LIKVÄRDIGT

BET	ÄRT	ÄNDRINGEN AVSER	DATUM	SIDA
BYGGLOV DIREKT				
NYBYGGNAD AV GARAGE				
FASTIGHET ASPO 5:94				
AGARE LARS & CHARLOTTE CARLSSON				
MAIL-ADRESS lasseilyckeby@gmail.com			TELEFON 0734-454646	
RITNINGSDATUM 2026-03-24		RIT AD/KONSTR AV JSN		PROJEKT NR
SKALA 1:100(A3)		NUMMER K84-132-25-20-01		