



Vår beteckning
MSN-2026-1509.4.4.2.1

Datum
2026-04-01

Hej!

Det har inkommit en ansökan om Bygglov för tillbyggnad av komplementbyggnad på fastigheten TORHAMN 9:26 till Karlskrona kommun. Sökt av Fredrik Dan Wilhelm Stålnapp

Anledningen till att ni hörs i detta ärende är fastigheten ligger i ett område där det inte finns någon detaljplan och tillbyggnaden bedöms vara stor i förhållande till befintlig byggnad.

På www.karlskrona.se/granne kan du ta del av handlingar för ärendet.



Innan samhällsbyggnadsnämnden beslutar i ärendet har du möjlighet att yttra dig om ansökan.

Ditt yttrande behöver vara skriftligt och var Karlskrona kommun tillhanda senast **2026-04-22**.

Vid yttrande är det viktigt att diarienummer anges **MSN-2026-1509**. Du kan skicka ditt yttrande till:

samhallsbyggnadsforvaltningen@karlskrona.se

För information om handläggning av bygglov och övriga steg i bygglovsprocessen se <https://www.karlskrona.se/Bo-och-bygga/bygga/bygglovguide/>. Det går också bra att kontakta bygglovavdelning på 0455-32 20 01. Handläggarna har telefontid måndag, tisdag, torsdag och fredag klockan 13.00-15.00.

Vänliga hälsningar

Bygglovavdelningen
KARLSKRONA KOMMUN


Miljö- och samhällsbyggnadsförvaltningen

Adress
371 83 Karlskrona


Besöksadress
Östra Köpmansgatan 1


Telefon
0455-32 20 01

E-postadress
samhallsbyggnadsforvaltningen@karlskrona.se

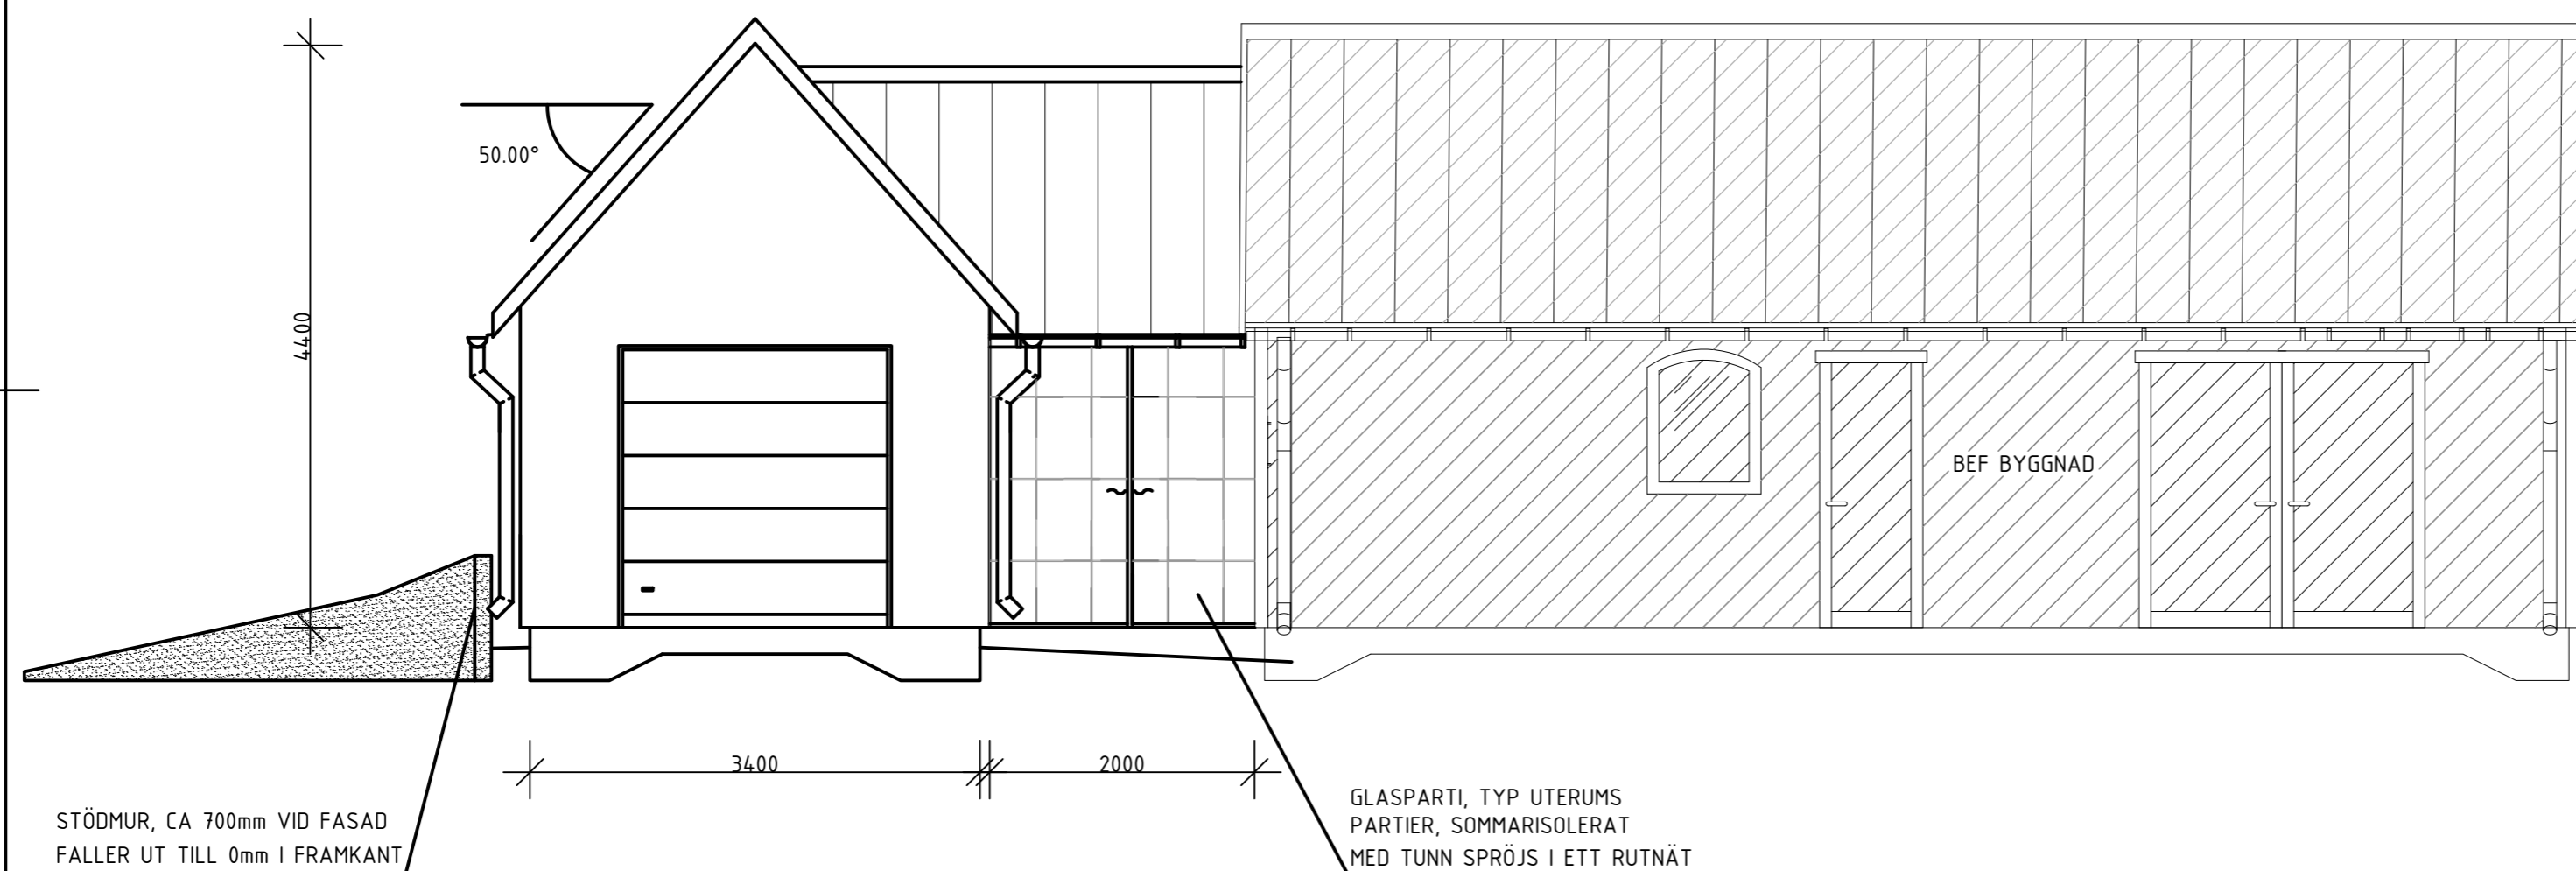

BET	ANT	ÄNDRINGEN AVSER	DATUM	SIGN
BYGGLOVSHANDLING				
TORHAMN 9:26				
KARLSKRONA KOMMUN				
				
UPPDRAG NR	RITAD/KONSTR AV	HANDLAGGARE		
	FREDRIK S	-		
DATUM	ANSVARIG			
2026-02-19	-			
FÖRRÅD/GARAGE				
FASAD NORR				
SKALA	NUMMER	BET		
1:50 (A2)	A40.3-110			

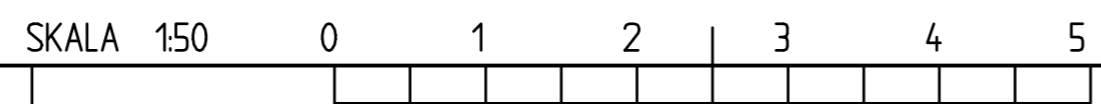

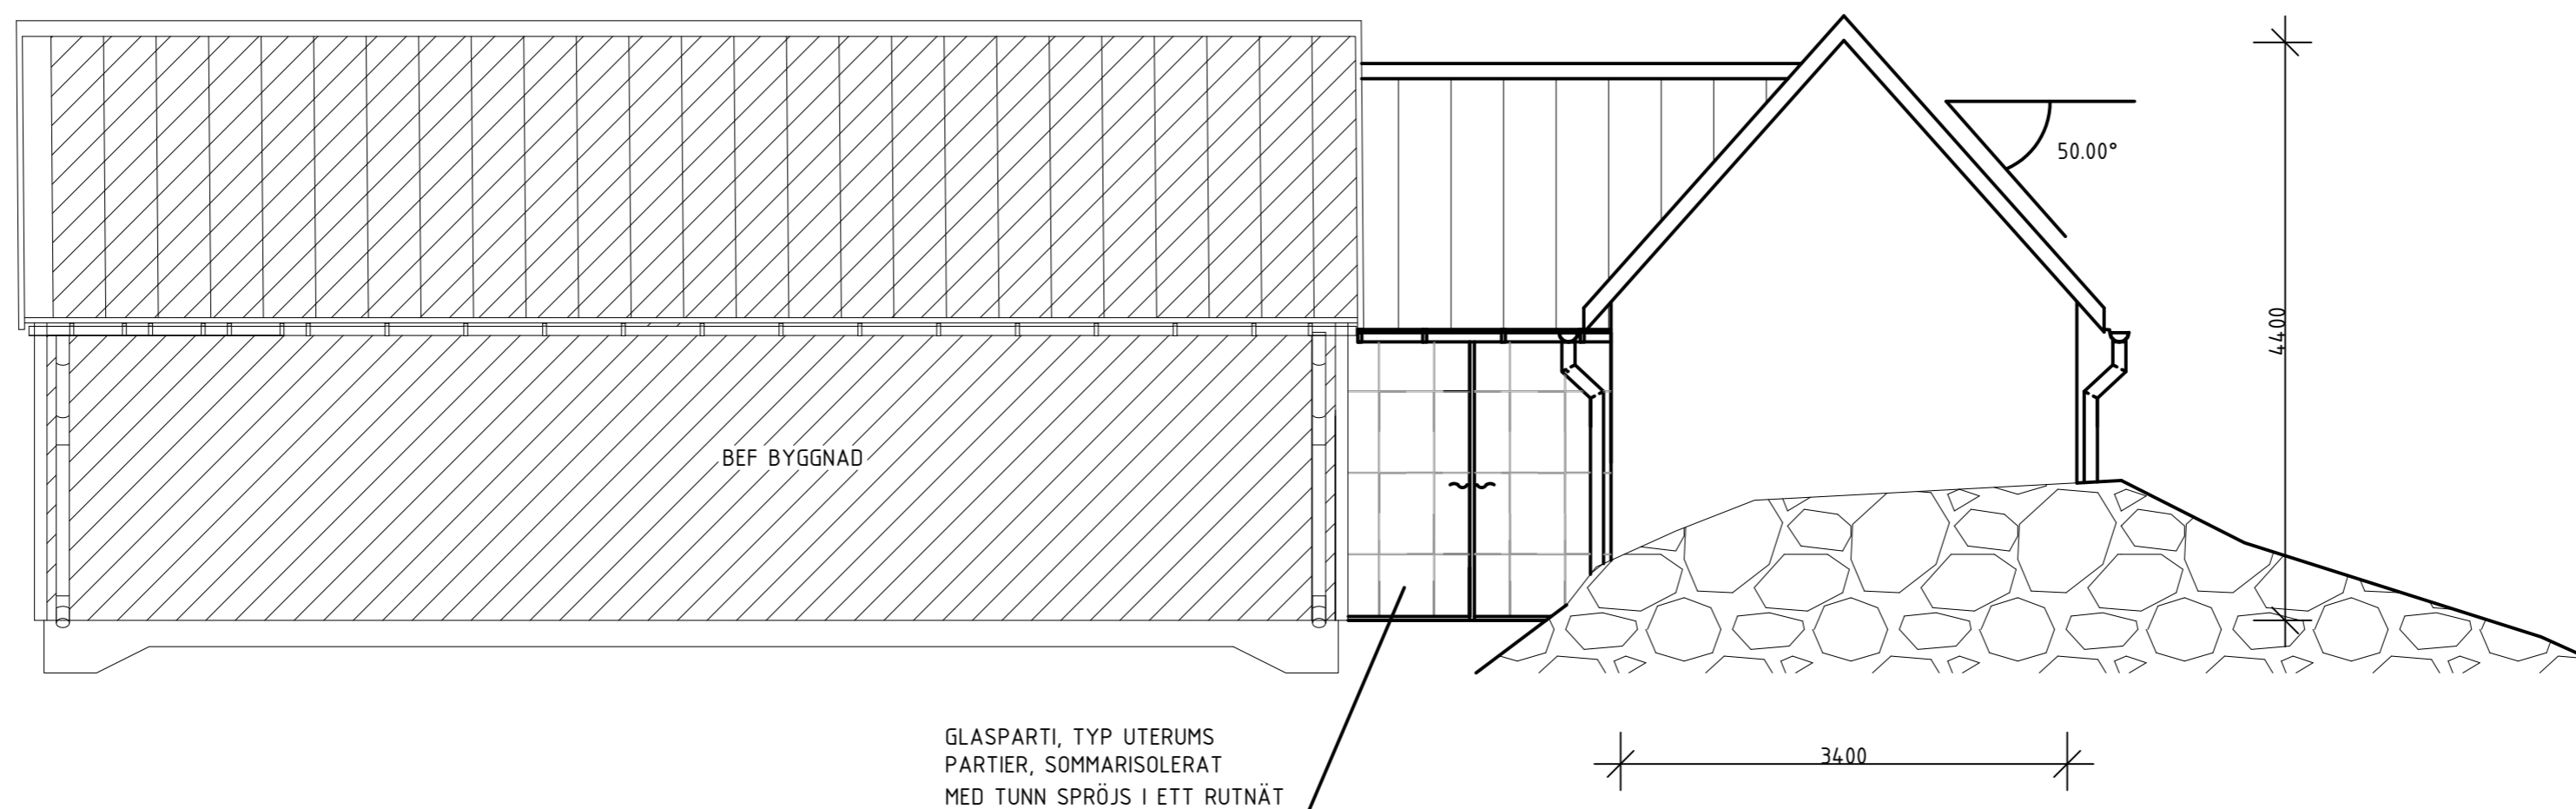

GLASPARTI, TYP UTERUMS
 PARTIER, SOMMARISOLERAT
 MED TUNN SPRÖJS I ETT RUTNÄT

BET	ANT	ÄNDRINGEN AVSER	DATUM	SIGN

BYGGLOVSHANDLING

TORHAMN 9:26
 KARLSKRONA KOMMUN





UPPDRAG NR	RITAD/KONSTR AV FREDRIK S	HANDLAGGARE -
DATUM 2026-02-19	ANSVARIG -	

FÖRRÅD/GARAGE
 FASAD SÖDER

SKALA 1:50 (A2)	NUMMER A40.3-114	BET
--------------------	---------------------	-----


SKALA 1:50

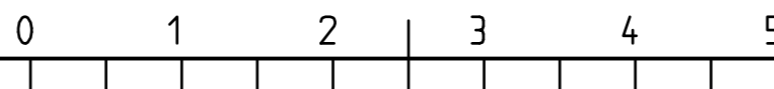


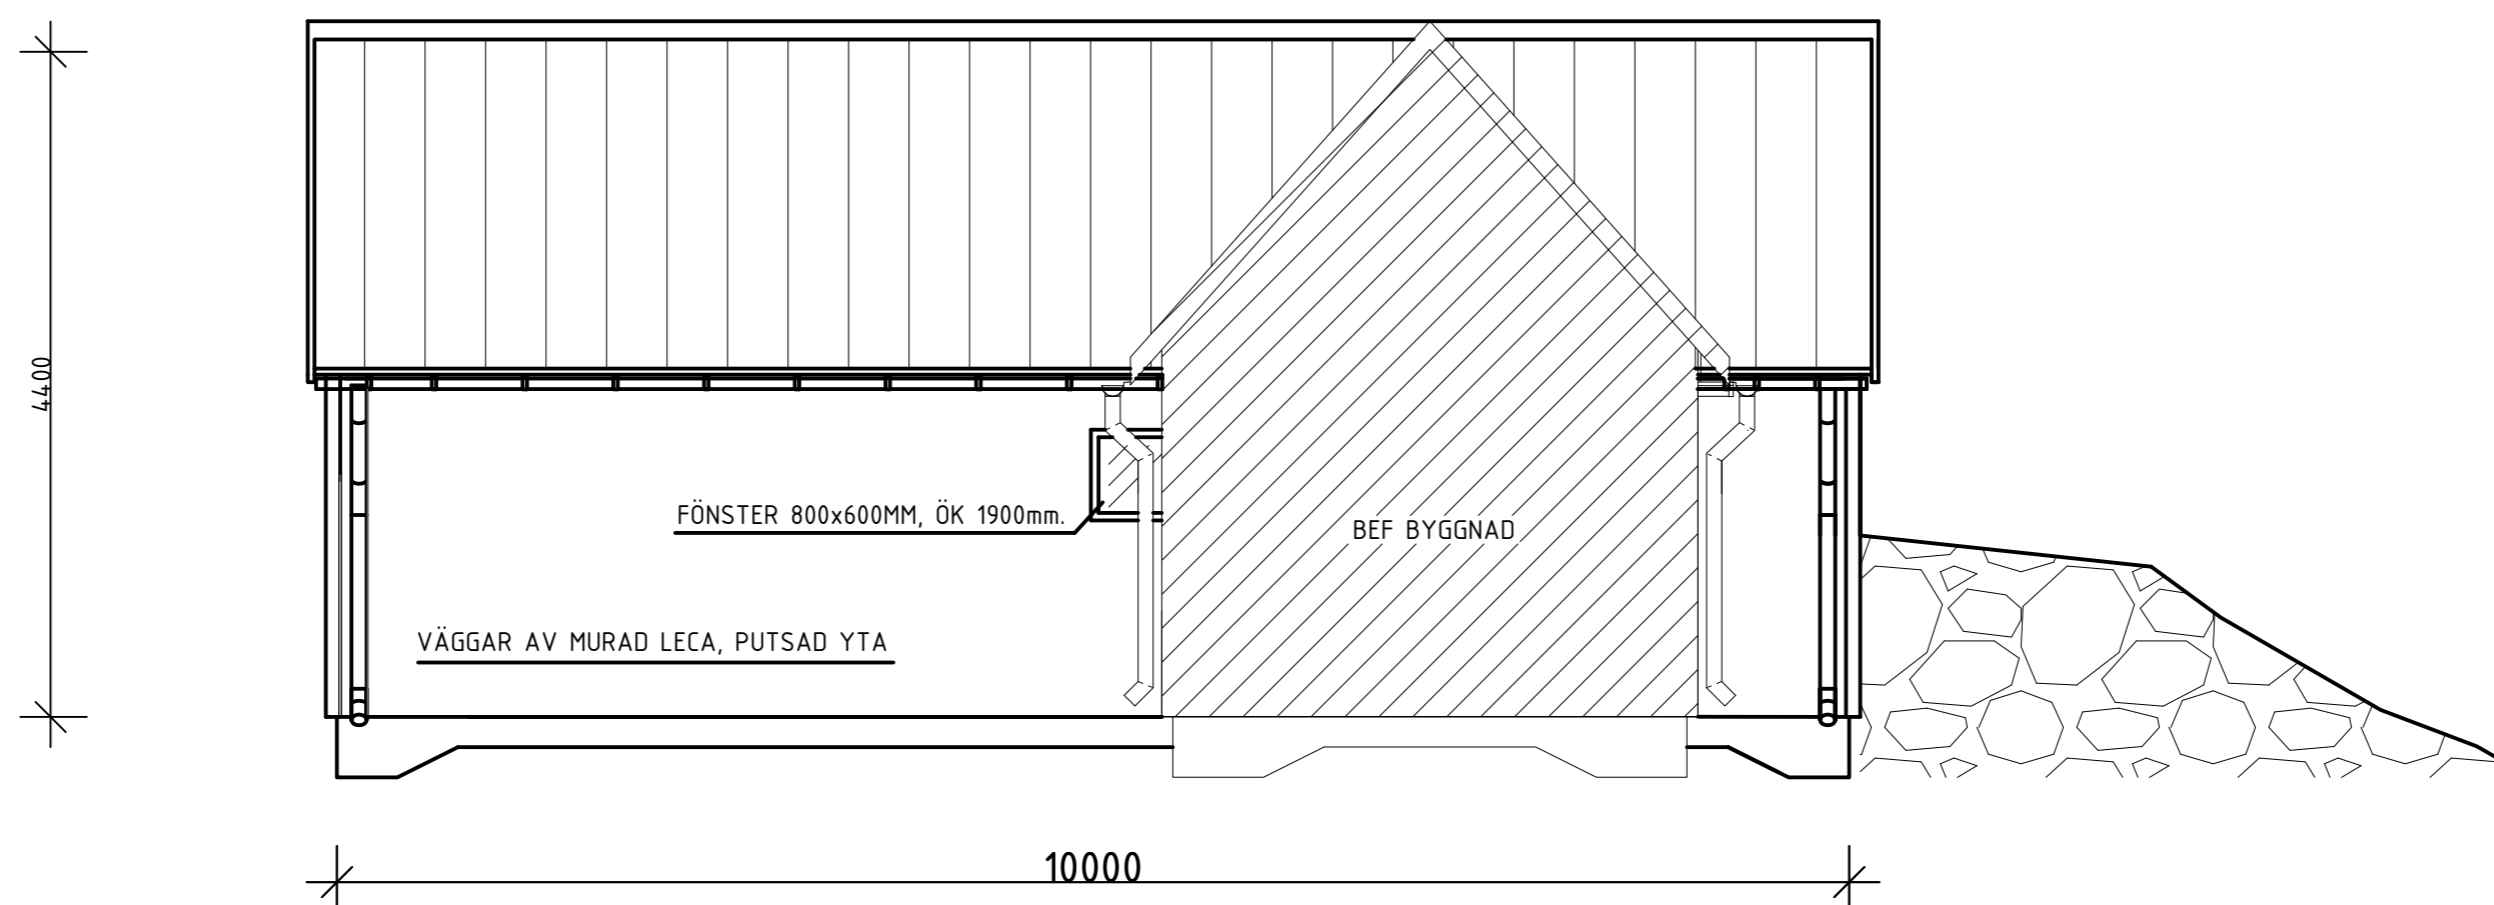

BET	ANT	ÄNDRINGEN AVSER	DATUM	SIGN
BYGGLOVSHANDLING				
TORHAMN 9:26 KARLSKRONA KOMMUN				
				
UPPDRAG NR	RITAD/KONSTR AV	HANDLAGGARE		
	FREDRIK S	-		
DATUM	ANSVARIG			
2026-02-19	-			
FÖRRÅD/GARAGE				
FASAD VÄST				
SKALA	NUMMER	BET		
1:50 (A2)	A40.3-111			

SKALA 1:50

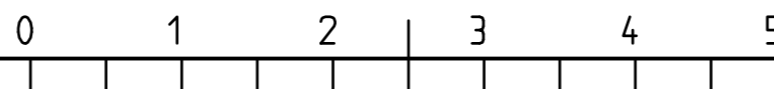

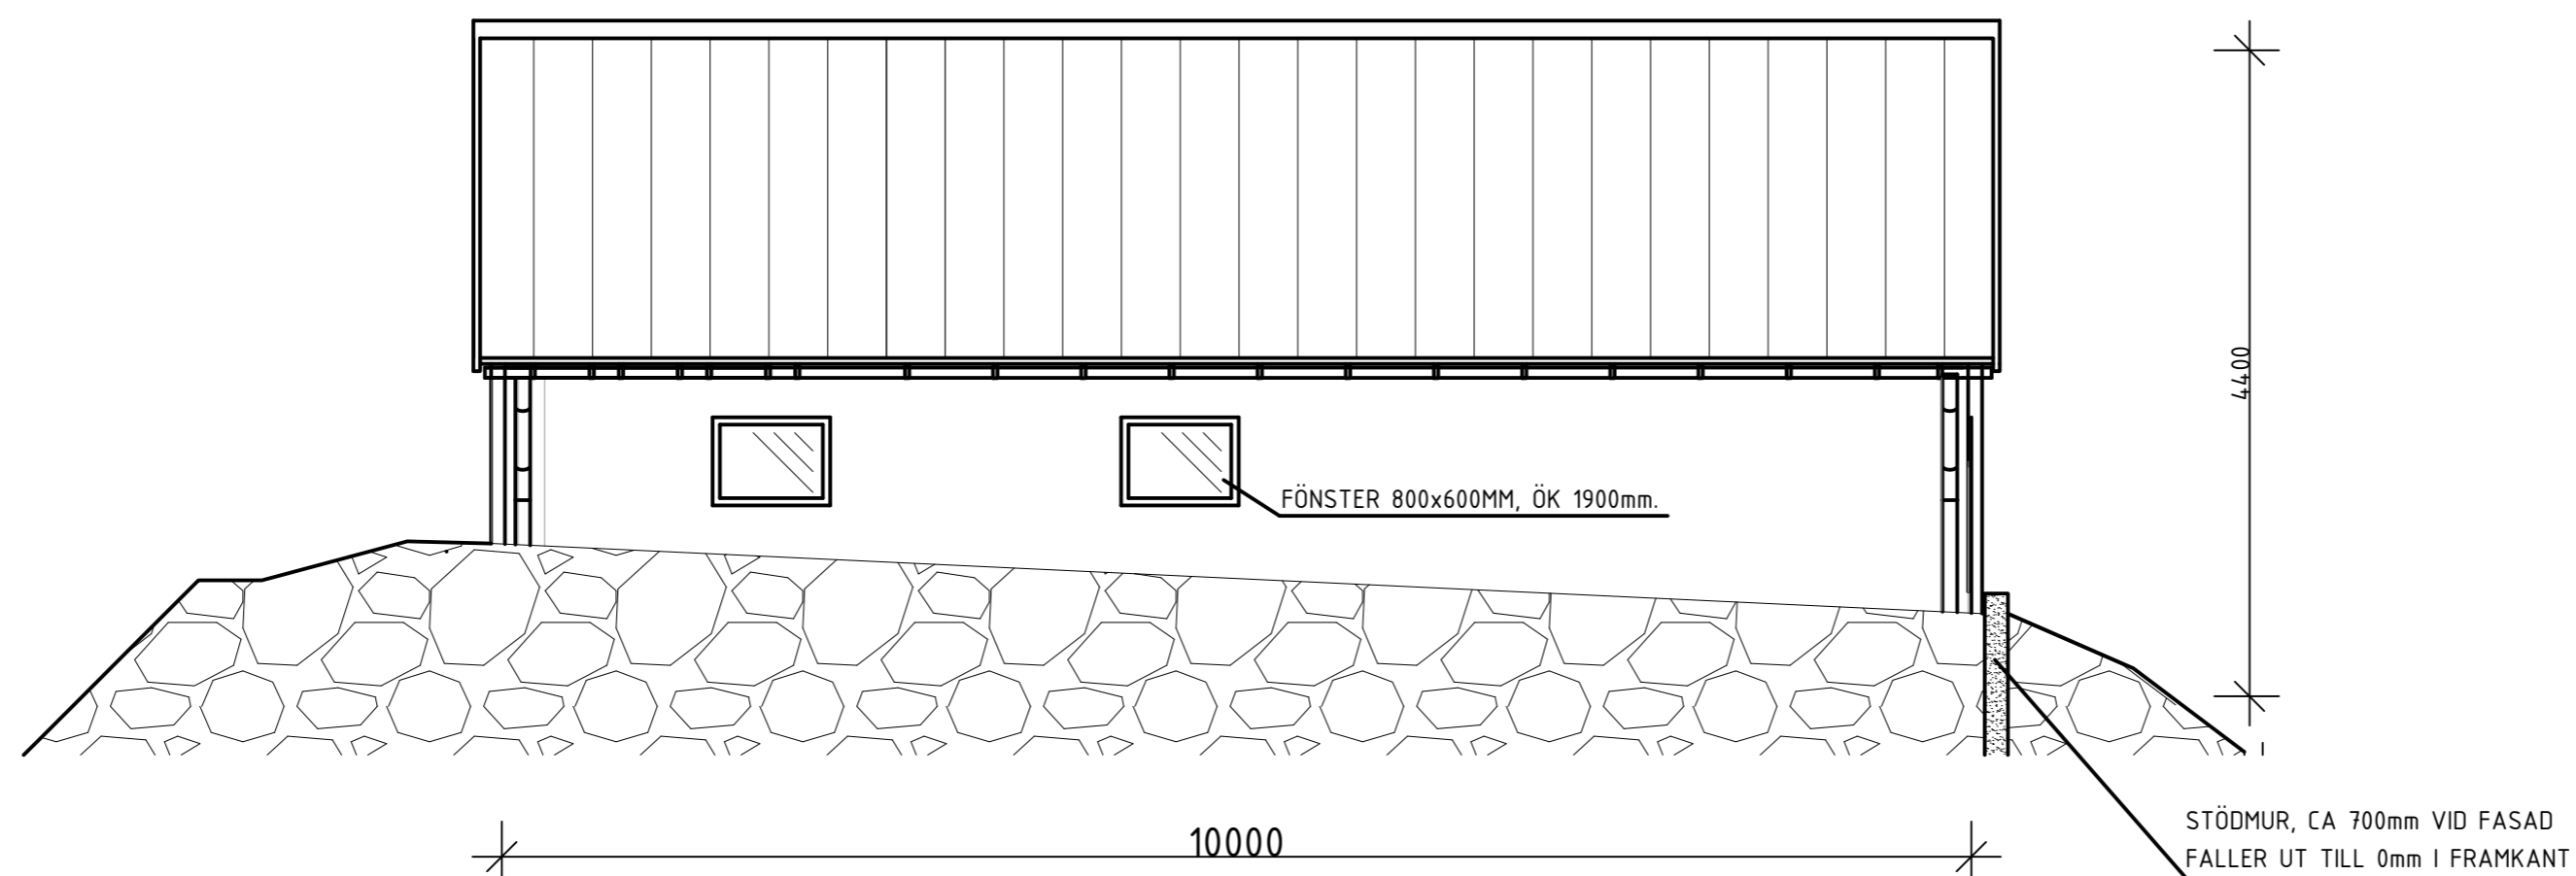

BET	ANT	ÄNDRINGEN AVSER	DATUM	SIGN

BYGGLOVSHANDLING

TORHAMN 9:26
 KARLSKRONA KOMMUN




UPPDRAG NR	RITAD/KONSTR AV FREDRIK S	HANDLAGGARE -
------------	------------------------------	------------------


DATUM 2026-02-19	ANSVARIG -
---------------------	---------------

FÖRRÅD/GARAGE
 FASAD ÖST

SKALA 1:50 (A2)	NUMMER A4.0.3-112	BET
--------------------	----------------------	-----


SKALA 1:50

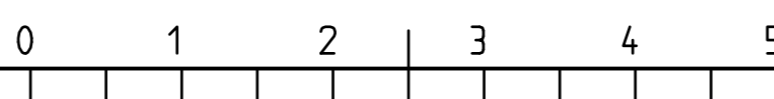

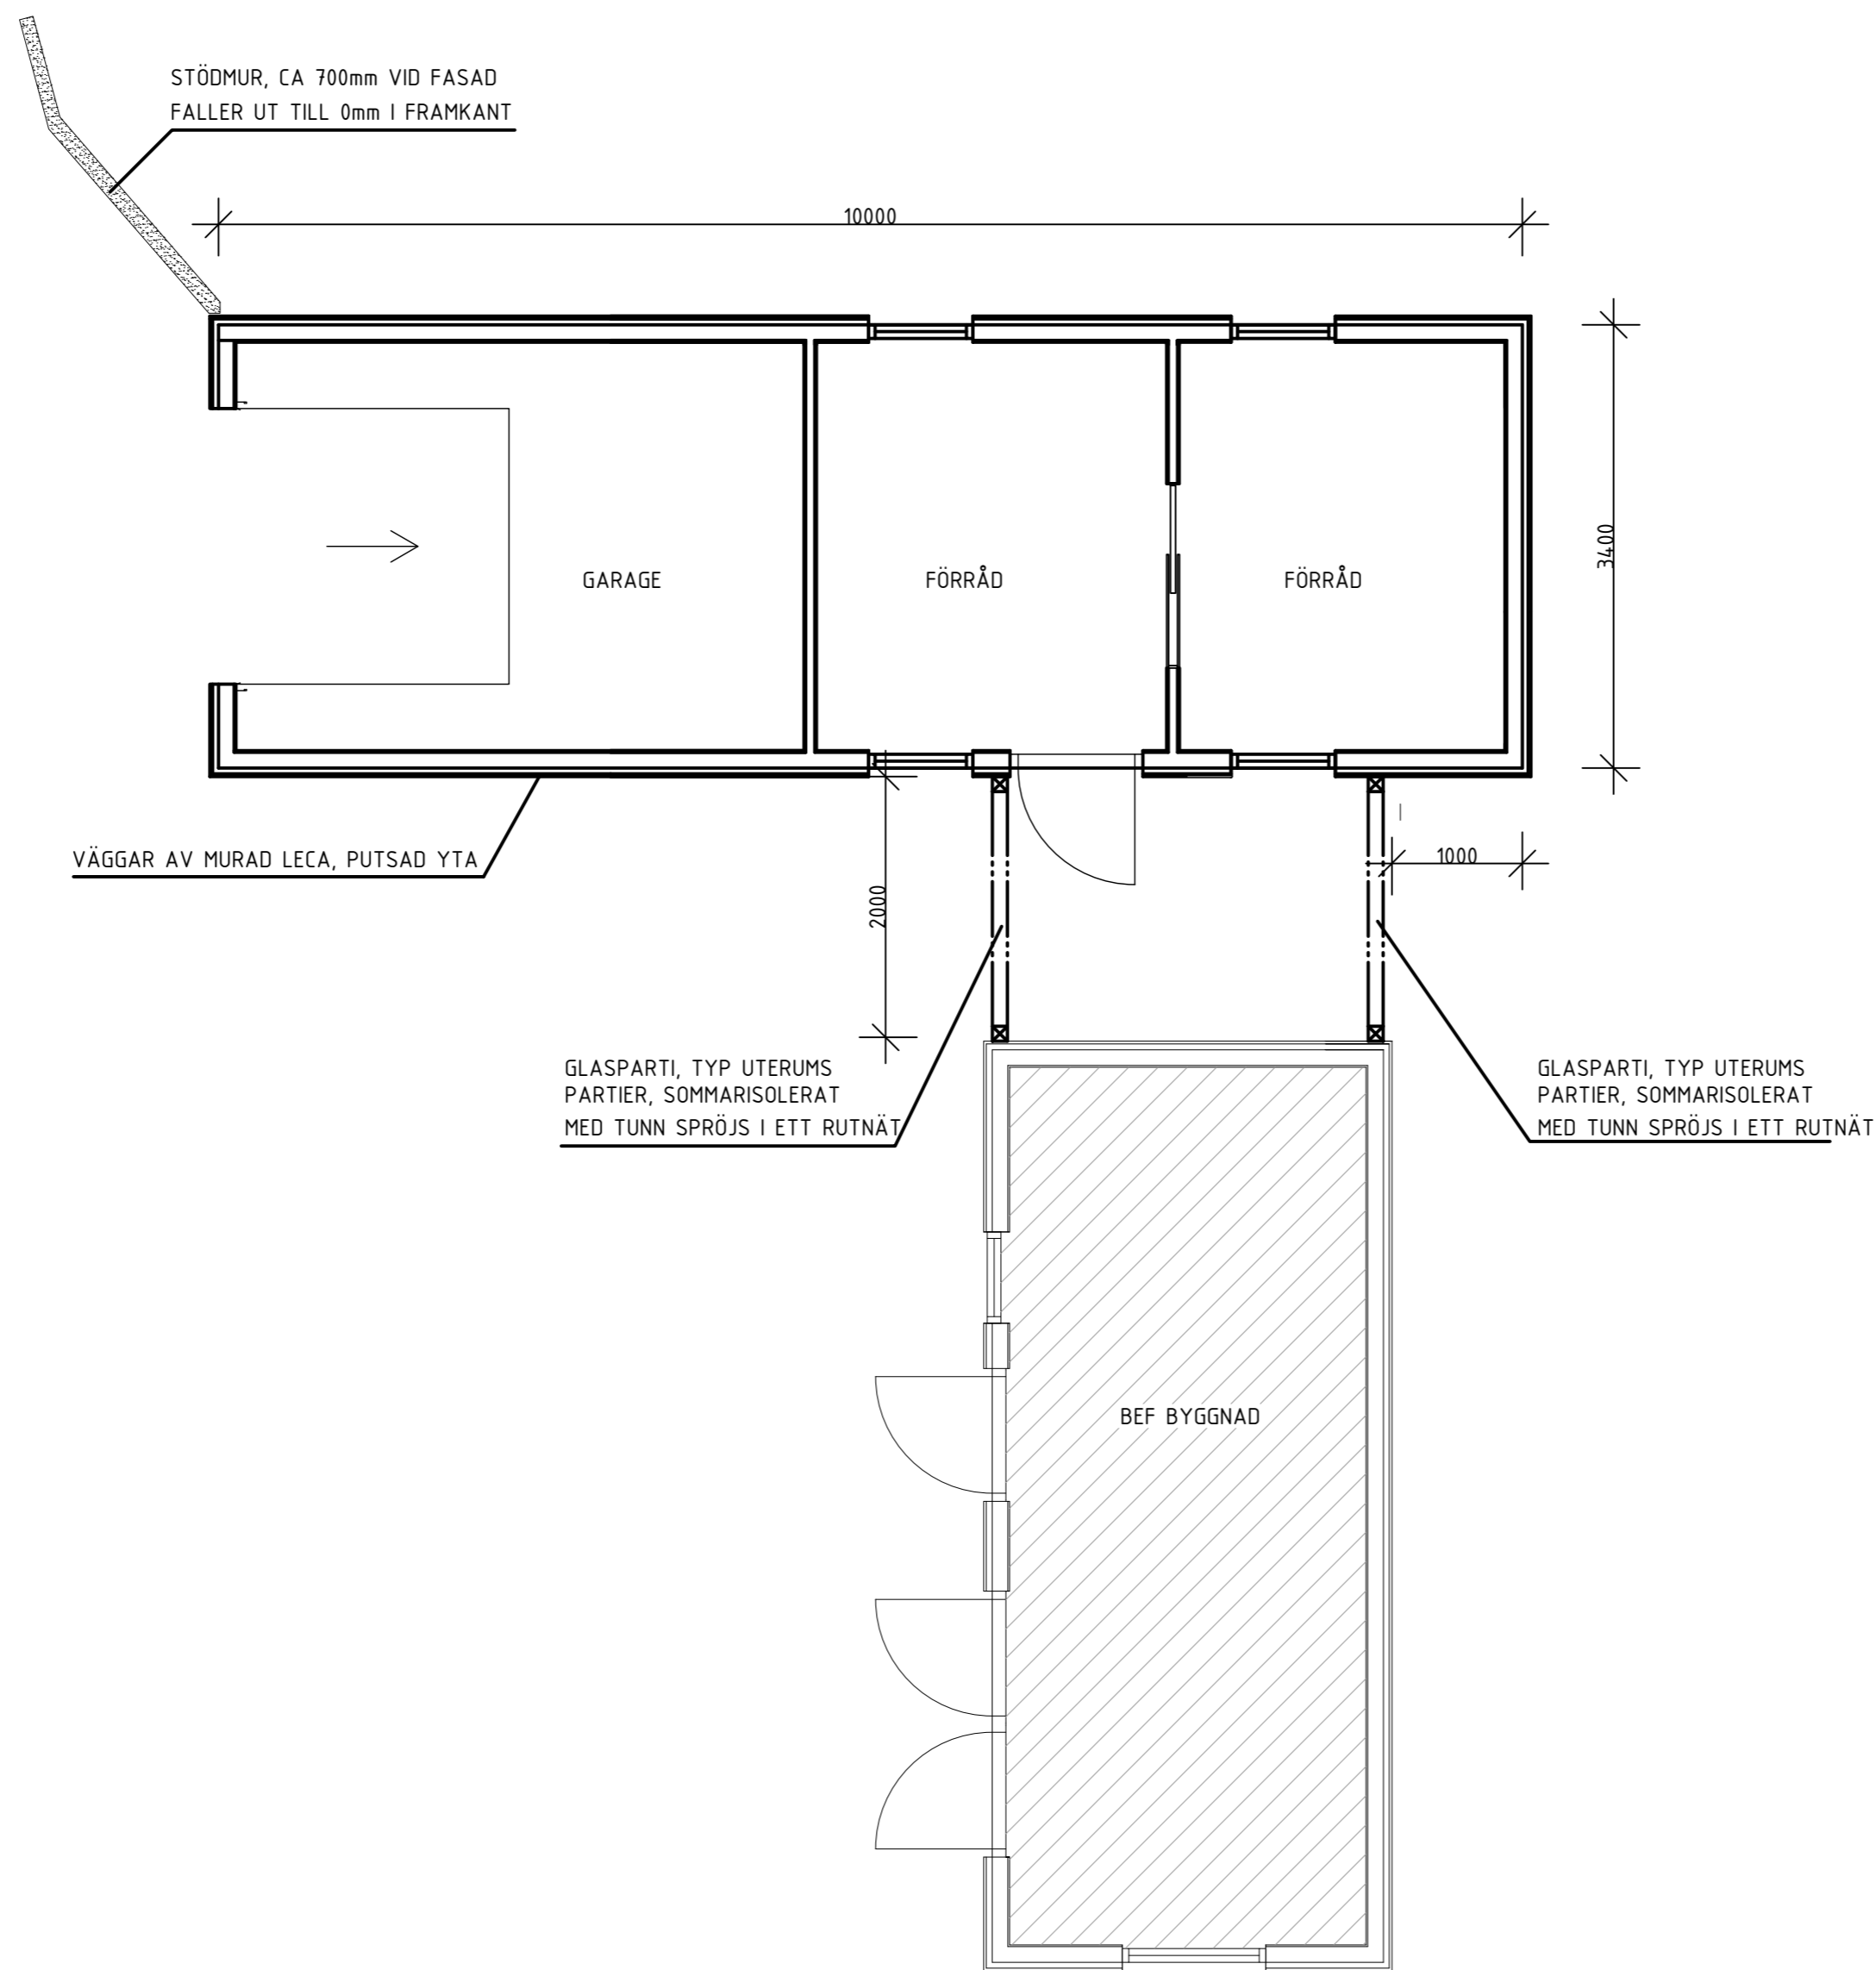

BET	ANT	ÄNDRINGEN AVSER	DATUM	SIGN
BYGGLOVSHANDLING				
TORHAMN 9:26 KARLSKRONA KOMMUN				
				
UPPDRAG NR	RITAD/KONSTR AV	HANDLAGGARE		
	FREDRIK S	-		
DATUM	ANSVARIG			
2026-02-19	-			
FÖRRÅD/GARAGE				
PLAN 1				
SKALA	NUMMER	BET		
1:50 (A2)	A40.1-110			

SKALA 1:50 0 1 2 3 4 5

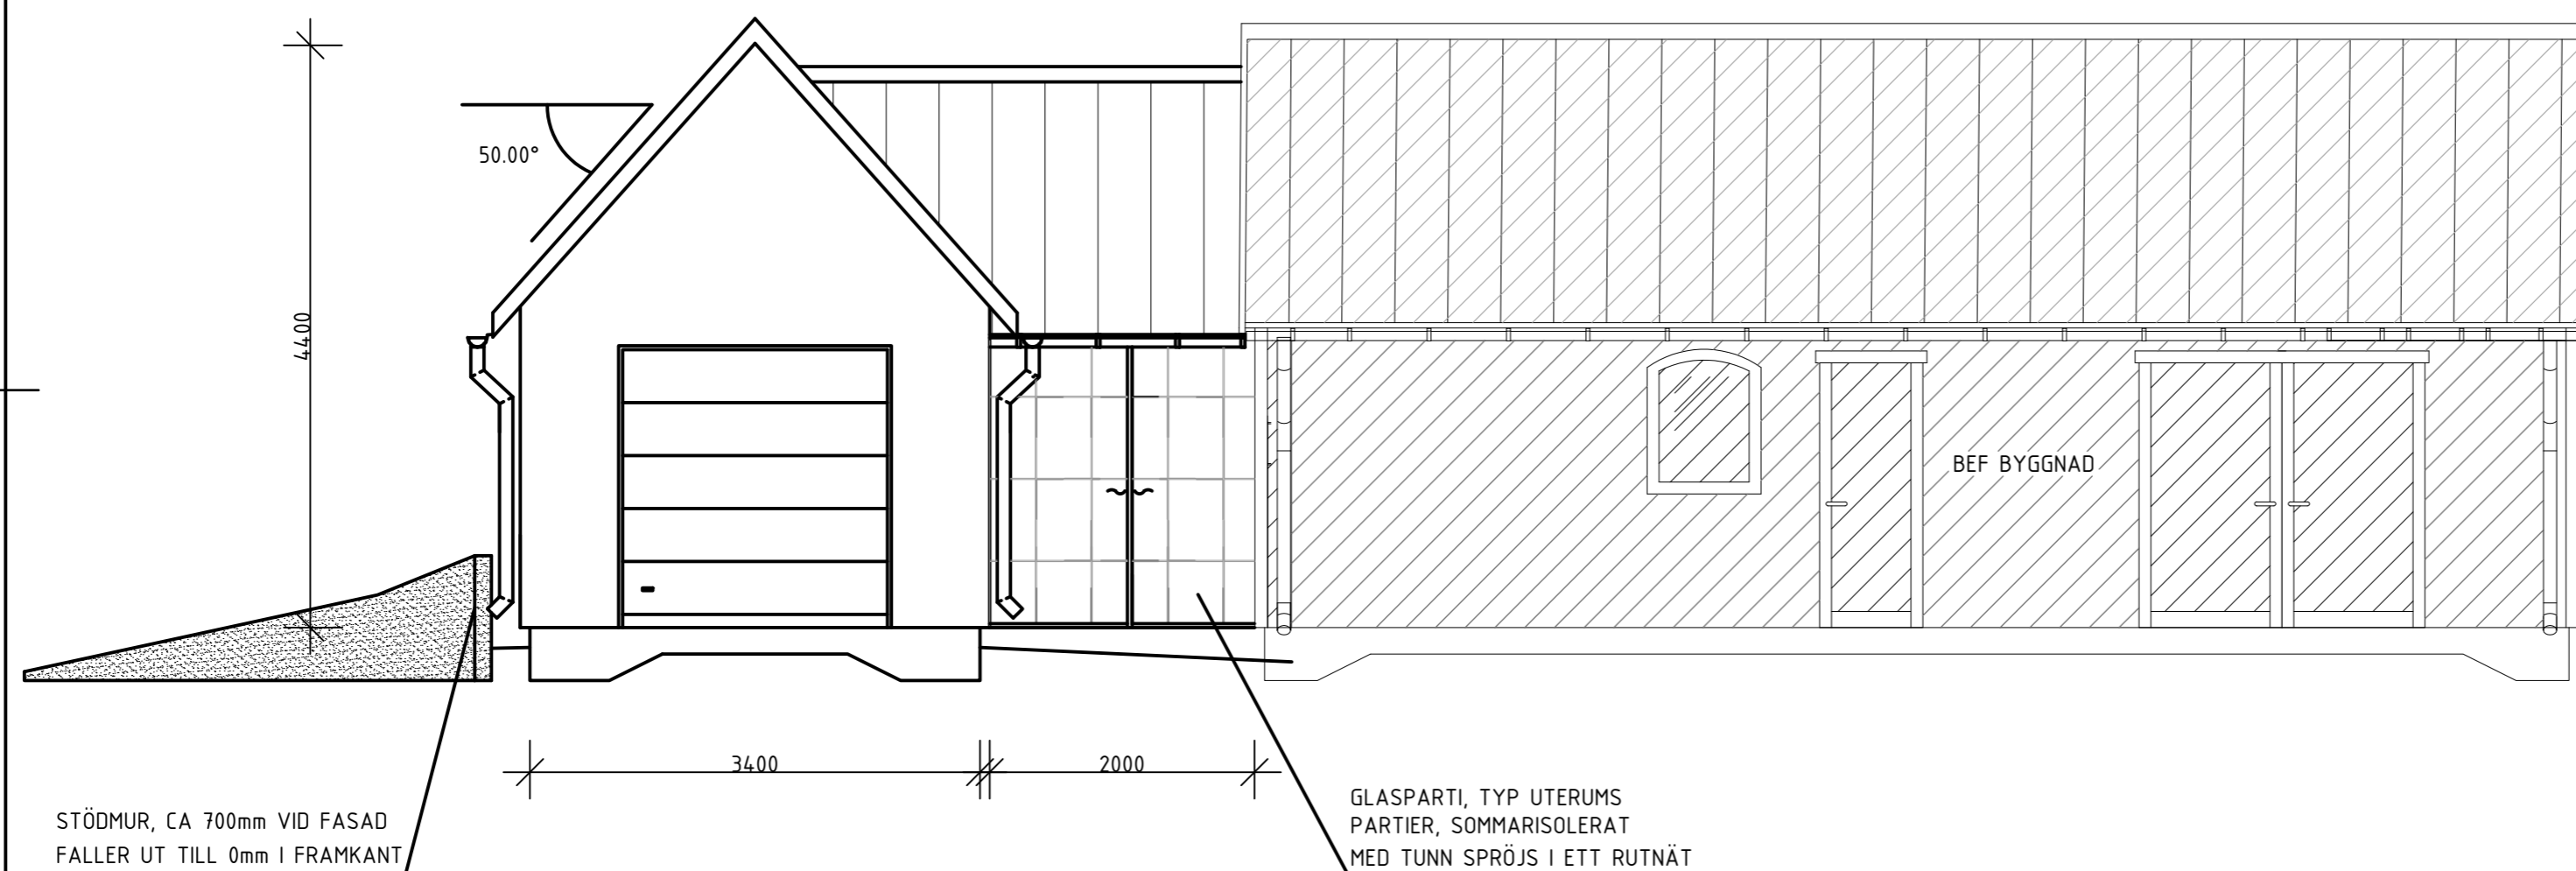

BET	ANT	ÄNDRINGEN AVSER	DATUM	SIGN

BYGGLOVSHANDLING


TORHAMN 9:26
 KARLSKRONA KOMMUN




UPPDRAG NR	RITAD/KONSTR AV FREDRIK S	HANDLAGGARE -
DATUM 2026-02-19	ANSVARIG -	

FÖRRÅD/GARAGE
 FASAD NORR

SKALA 1:50 (A2)	NUMMER A40.3-110	BET
--------------------	---------------------	-----

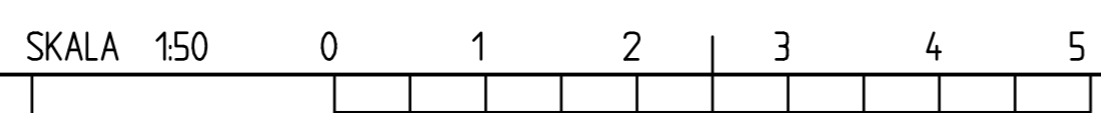

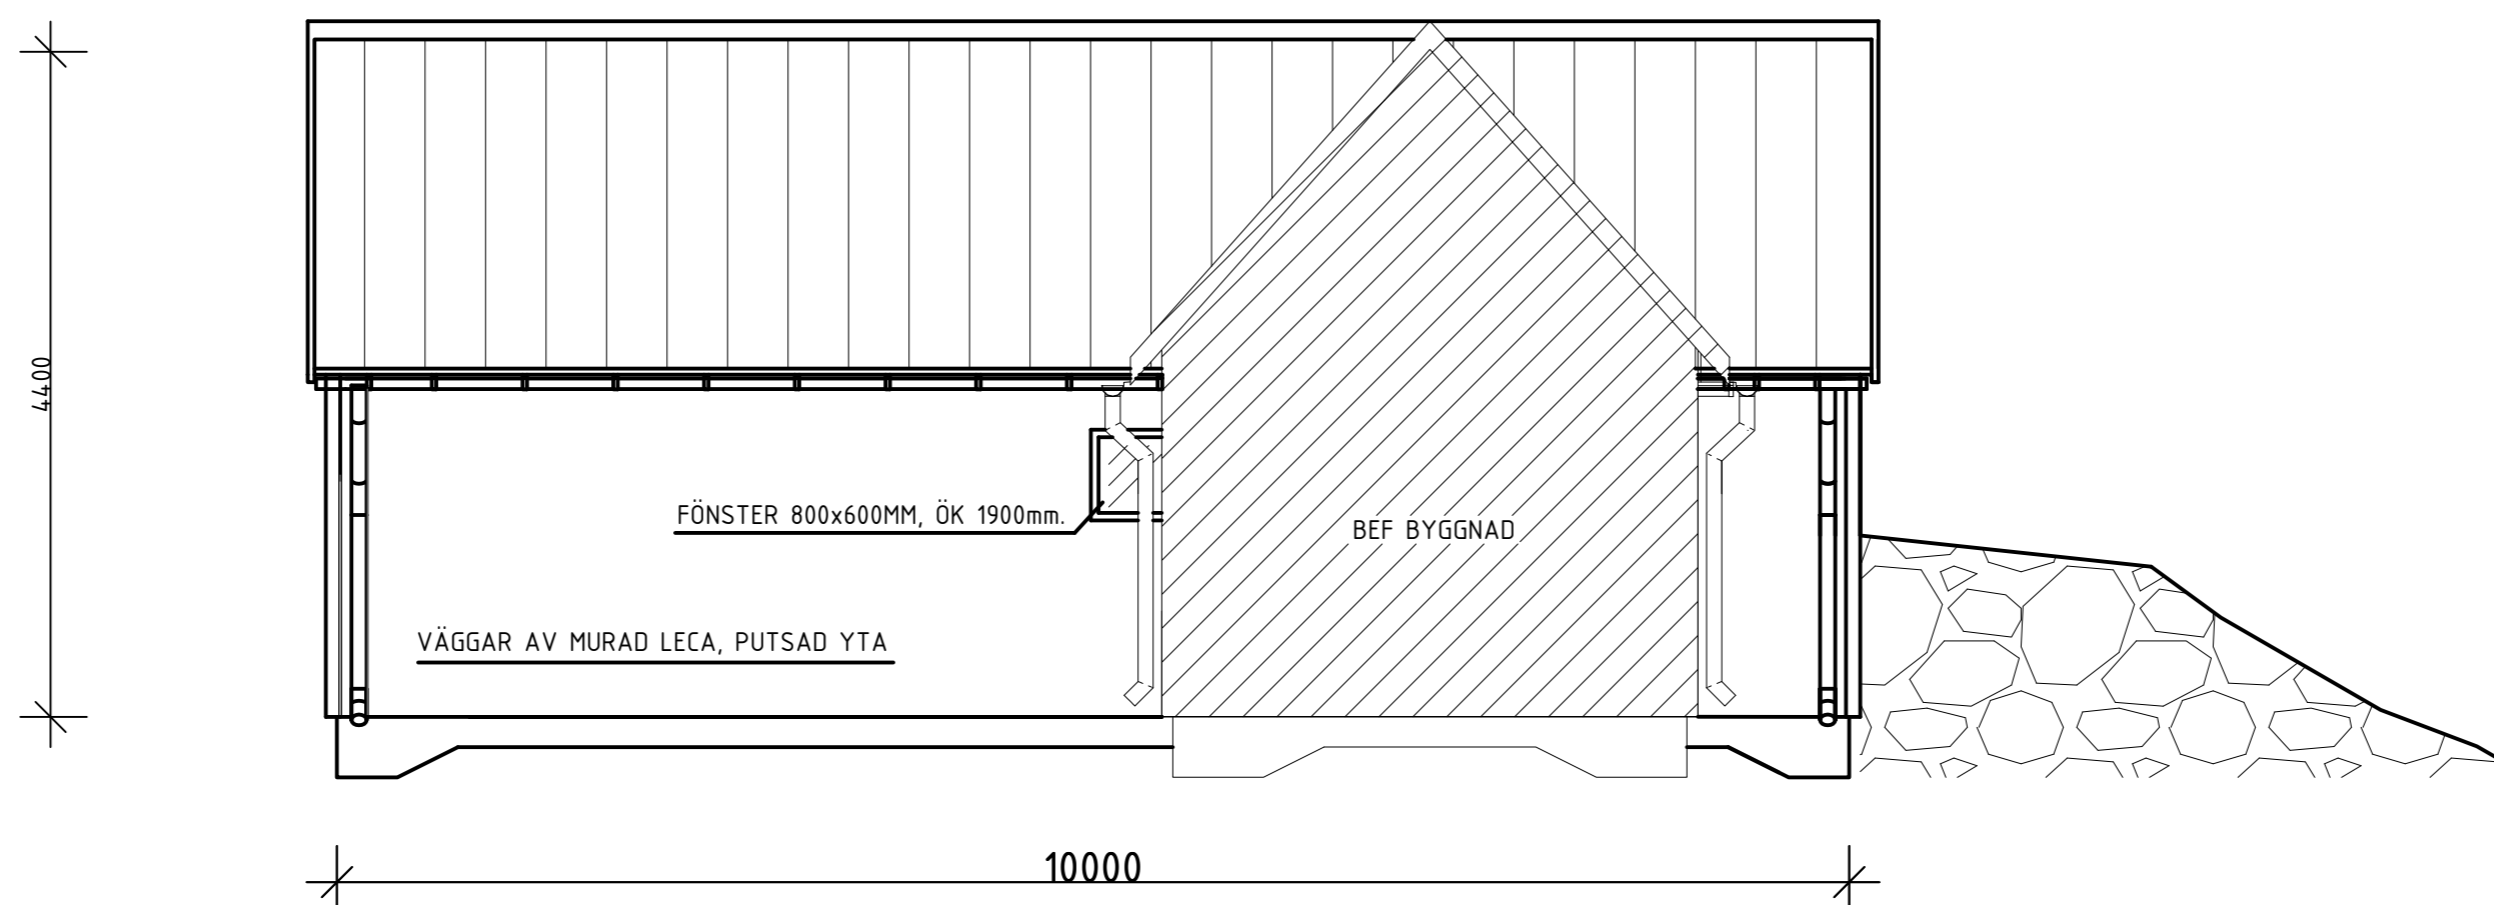

BET	ANT	ÄNDRINGEN AVSER	DATUM	SIGN

BYGGLOVSHANDLING

TORHAMN 9:26
 KARLSKRONA KOMMUN




UPPDRAG NR	RITAD/KONSTR AV FREDRIK S	HANDLAGGARE -
------------	------------------------------	------------------


DATUM 2026-02-19	ANSVARIG -
---------------------	---------------

FÖRRÅD/GARAGE
 FASAD VÄST

SKALA 1:50 (A2)	NUMMER A40.3-111	BET
--------------------	---------------------	-----

SKALA 1:50

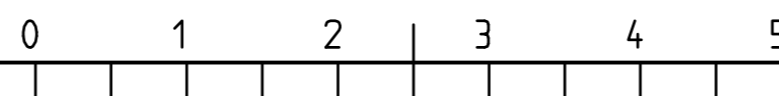

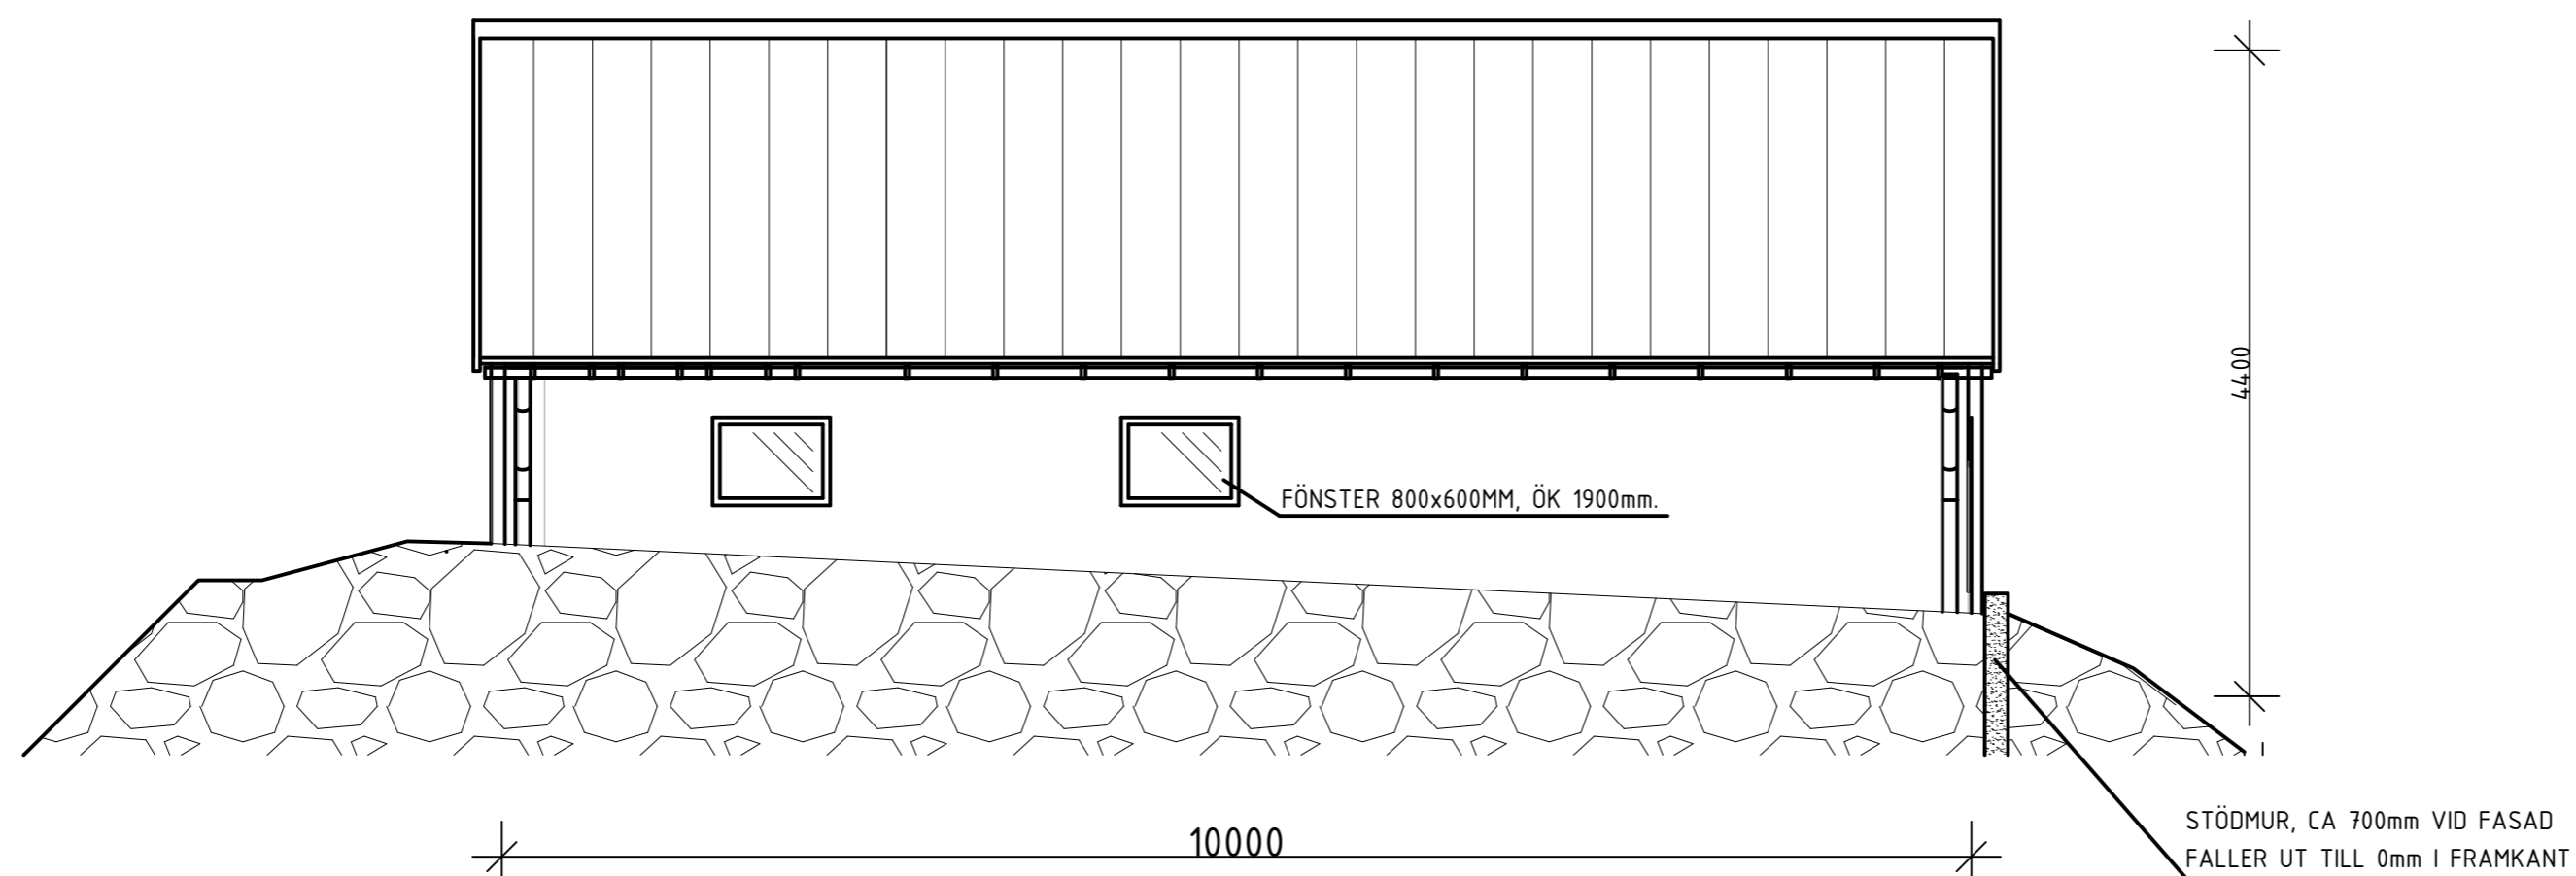

BET	ANT	ÄNDRINGEN AVSER	DATUM	SIGN

BYGGLOVSHANDLING

TORHAMN 9:26
 KARLSKRONA KOMMUN




UPPDRAG NR	RITAD/KONSTR AV FREDRIK S	HANDLAGGARE -
------------	------------------------------	------------------


DATUM 2026-02-19	ANSVARIG -
---------------------	---------------

FÖRRÅD/GARAGE
 FASAD ÖST

SKALA 1:50 (A2)	NUMMER A4.0.3-112	BET
--------------------	----------------------	-----

SKALA 1:50

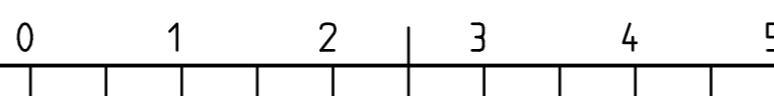

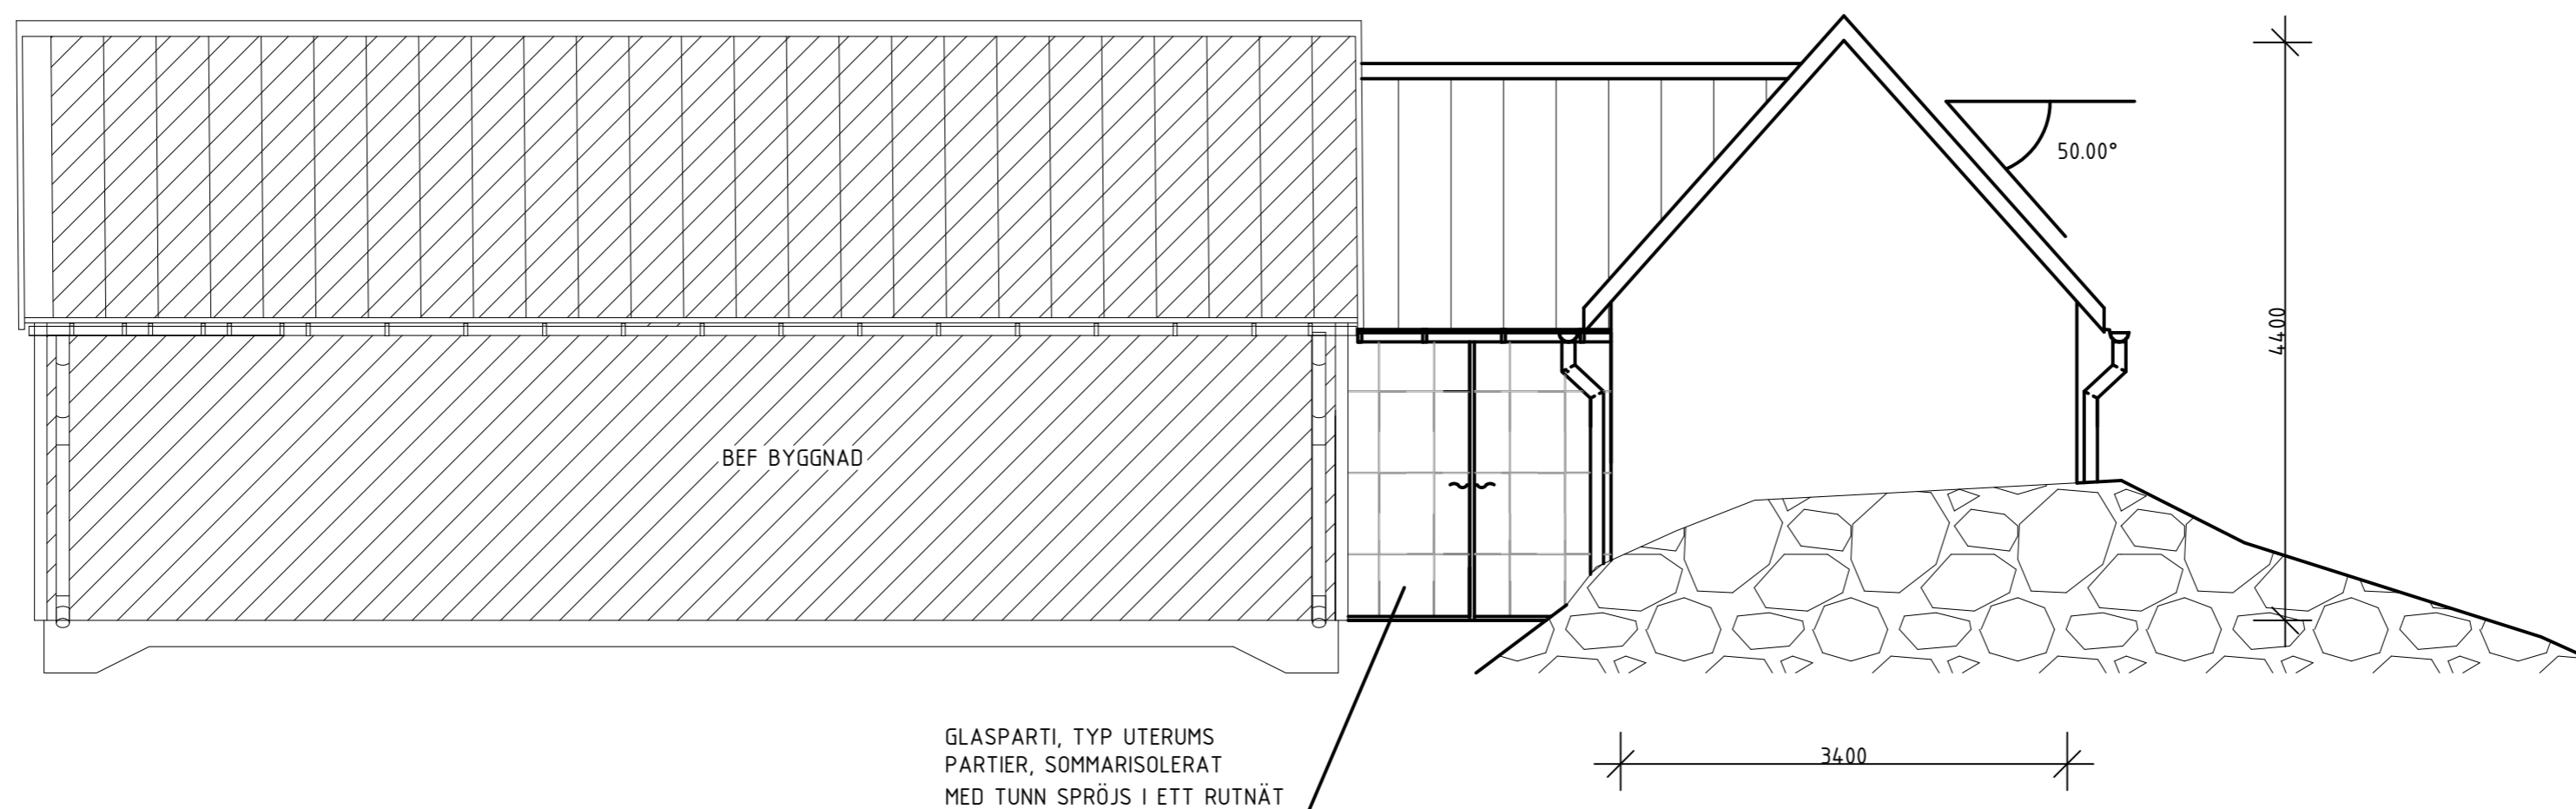

GLASPARTI, TYP UTERUMS
 PARTIER, SOMMARISOLERAT
 MED TUNN SPRÖJS I ETT RUTNÄT

BET	ANT	ÄNDRINGEN AVSER	DATUM	SIGN

BYGGLOVSHANDLING

TORHAMN 9:26
 KARLSKRONA KOMMUN




UPPDRAG NR	RITAD/KONSTR AV FREDRIK S	HANDLAGGARE -
------------	------------------------------	------------------

DATUM 2026-02-19	ANSVARIG -
---------------------	---------------

FÖRRÅD/GARAGE
 FASAD SÖDER


SKALA 1:50 (A2)	NUMMER A40.3-114	BET
--------------------	---------------------	-----

SKALA 1:50

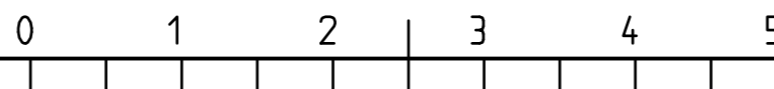

Tänk på att gränserna i kartan inte alltid stämmer

N 6219009
 E 5509033

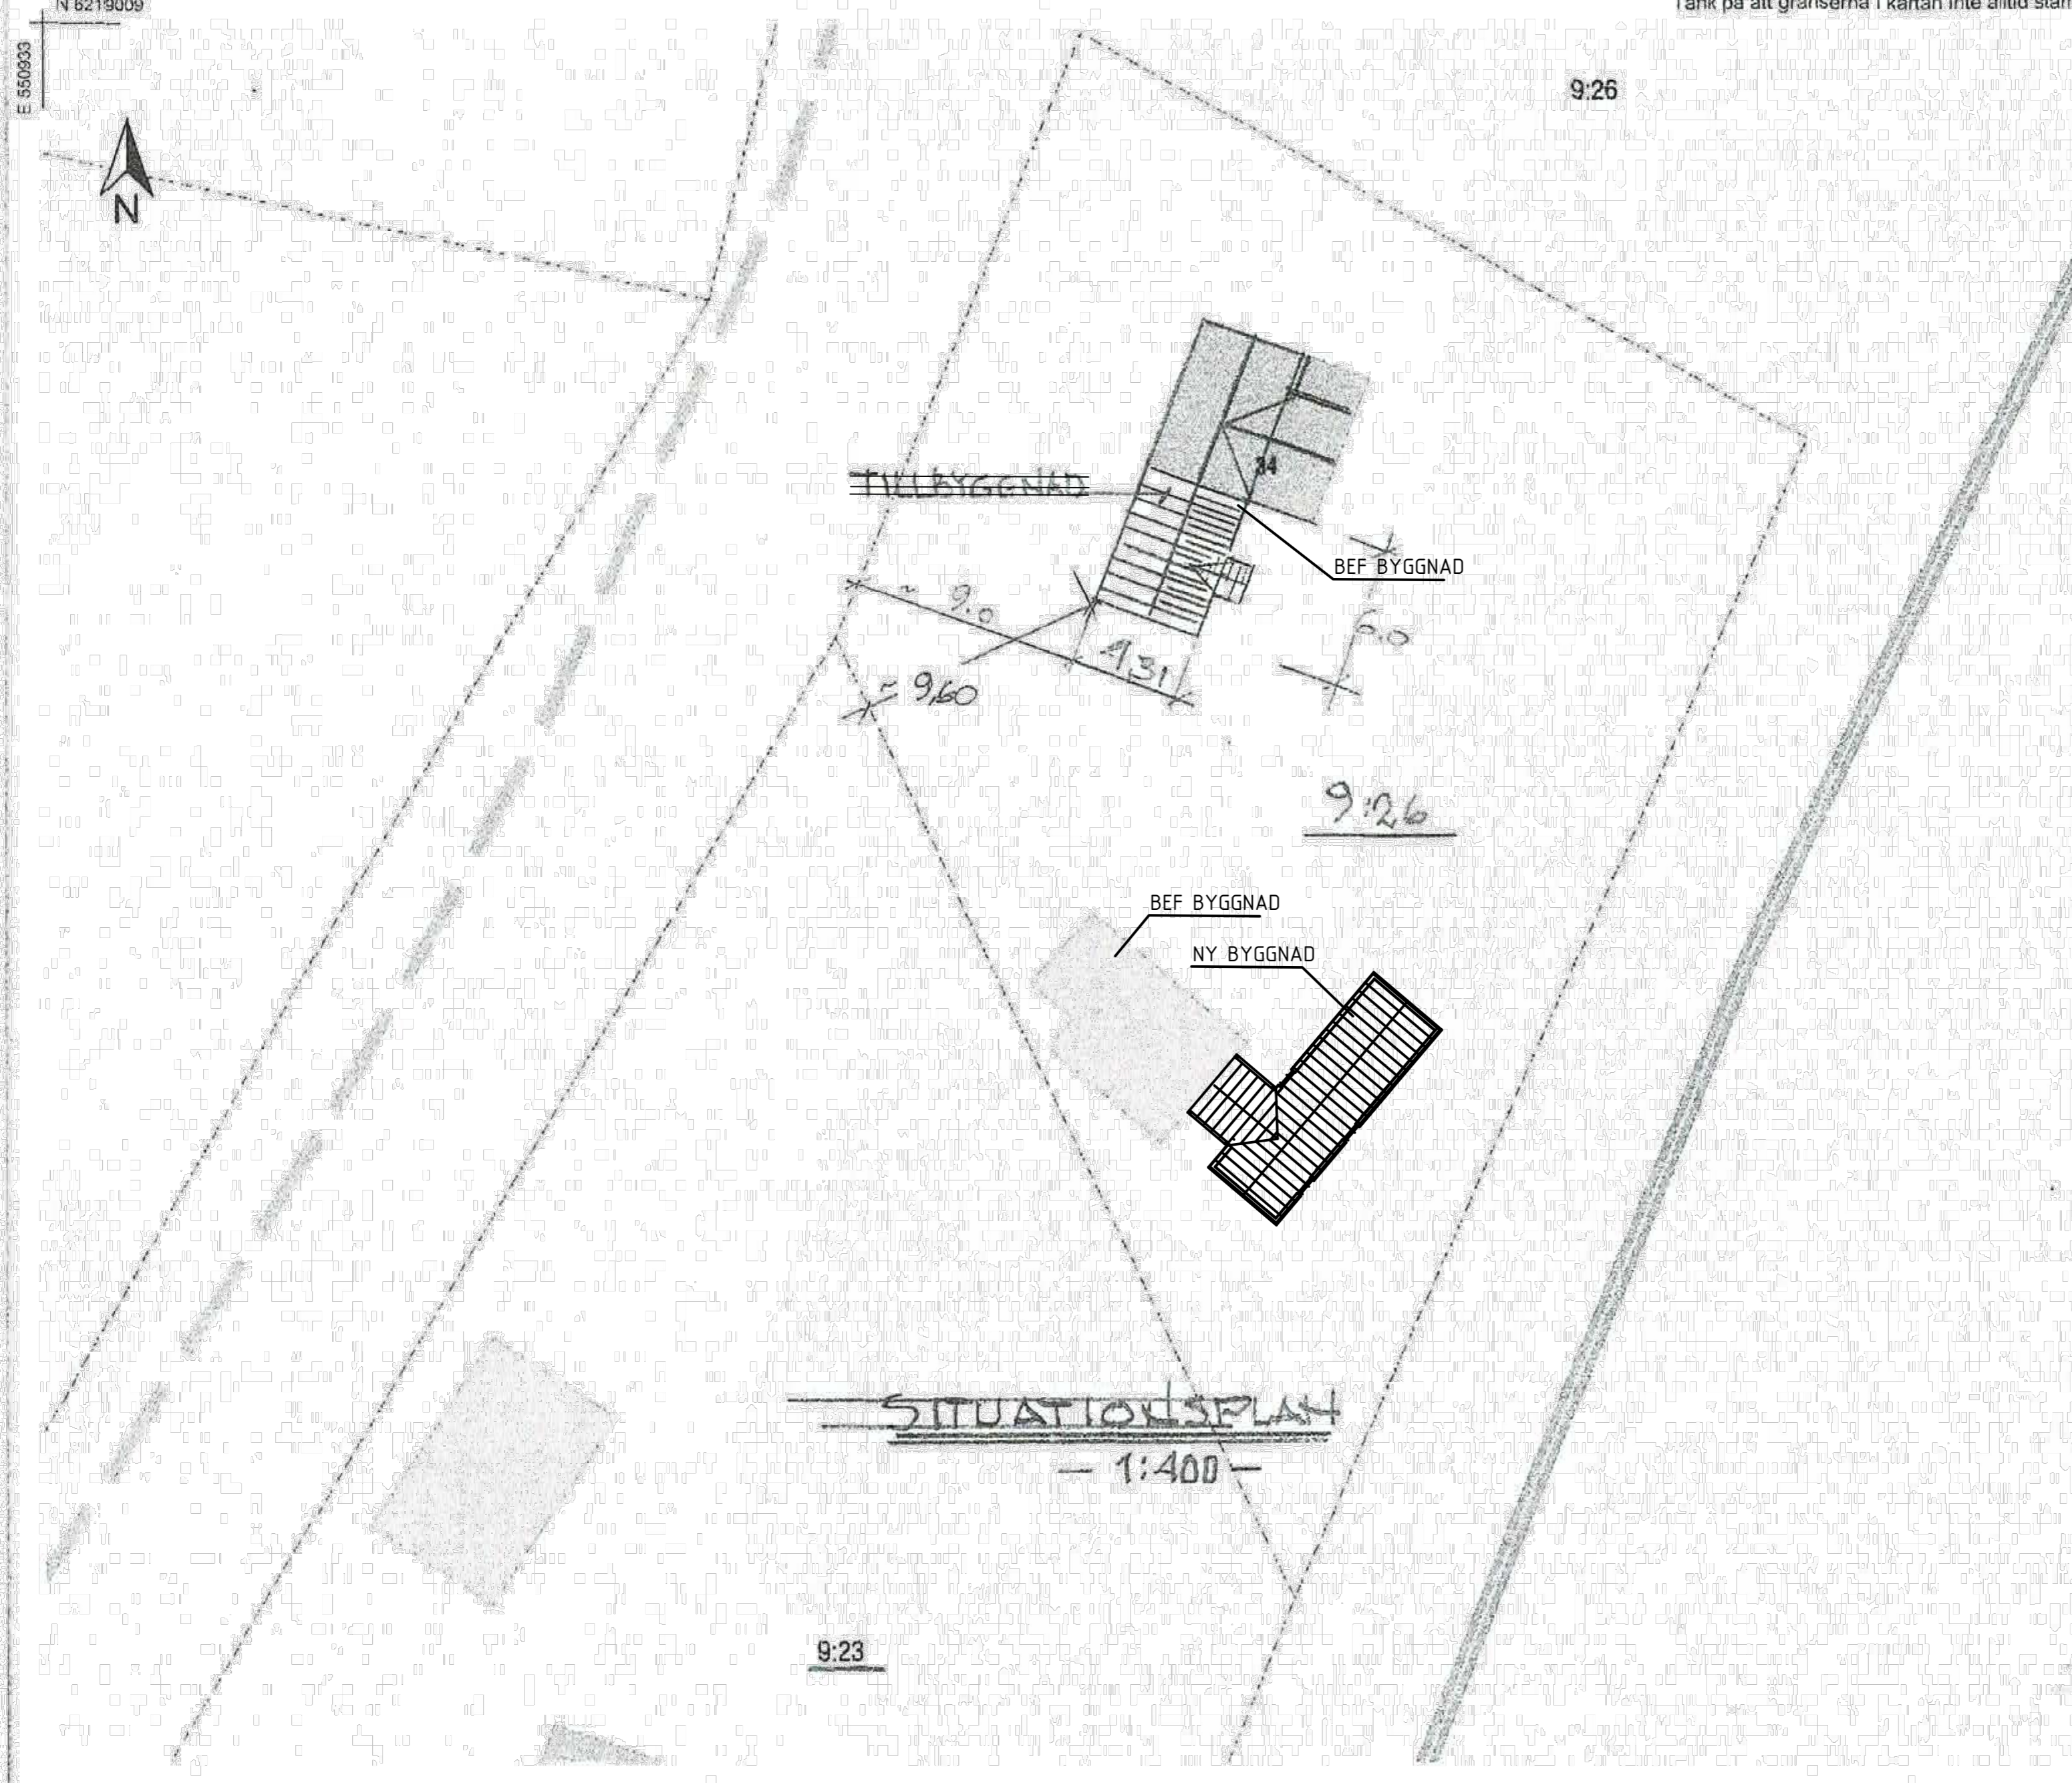

SITUATIONSPLAN
 1:400

9:23


9:26

SKALA 1:400 0 20 40

BET	ANT	ÄNDRINGEN AVSER	DATUM	SIGN
BYGGLOVSHANDLING				
TORHAMN 9:26				
KARLSKRONA KOMMUN				
				
UPPDRAG NR	RITAD/KONSTR AV		HANDLAGGARE	
DATUM	ANSVARIG			
2026-02-19	-		-	
FÖRRÅD/GARAGE				
SITUATIONSPLAN				
SKALA	NUMMER			BET
1:400 (A2)	-			-

Tänk på att gränserna i kartan inte alltid stämmer

N 6219009
 E 5509033

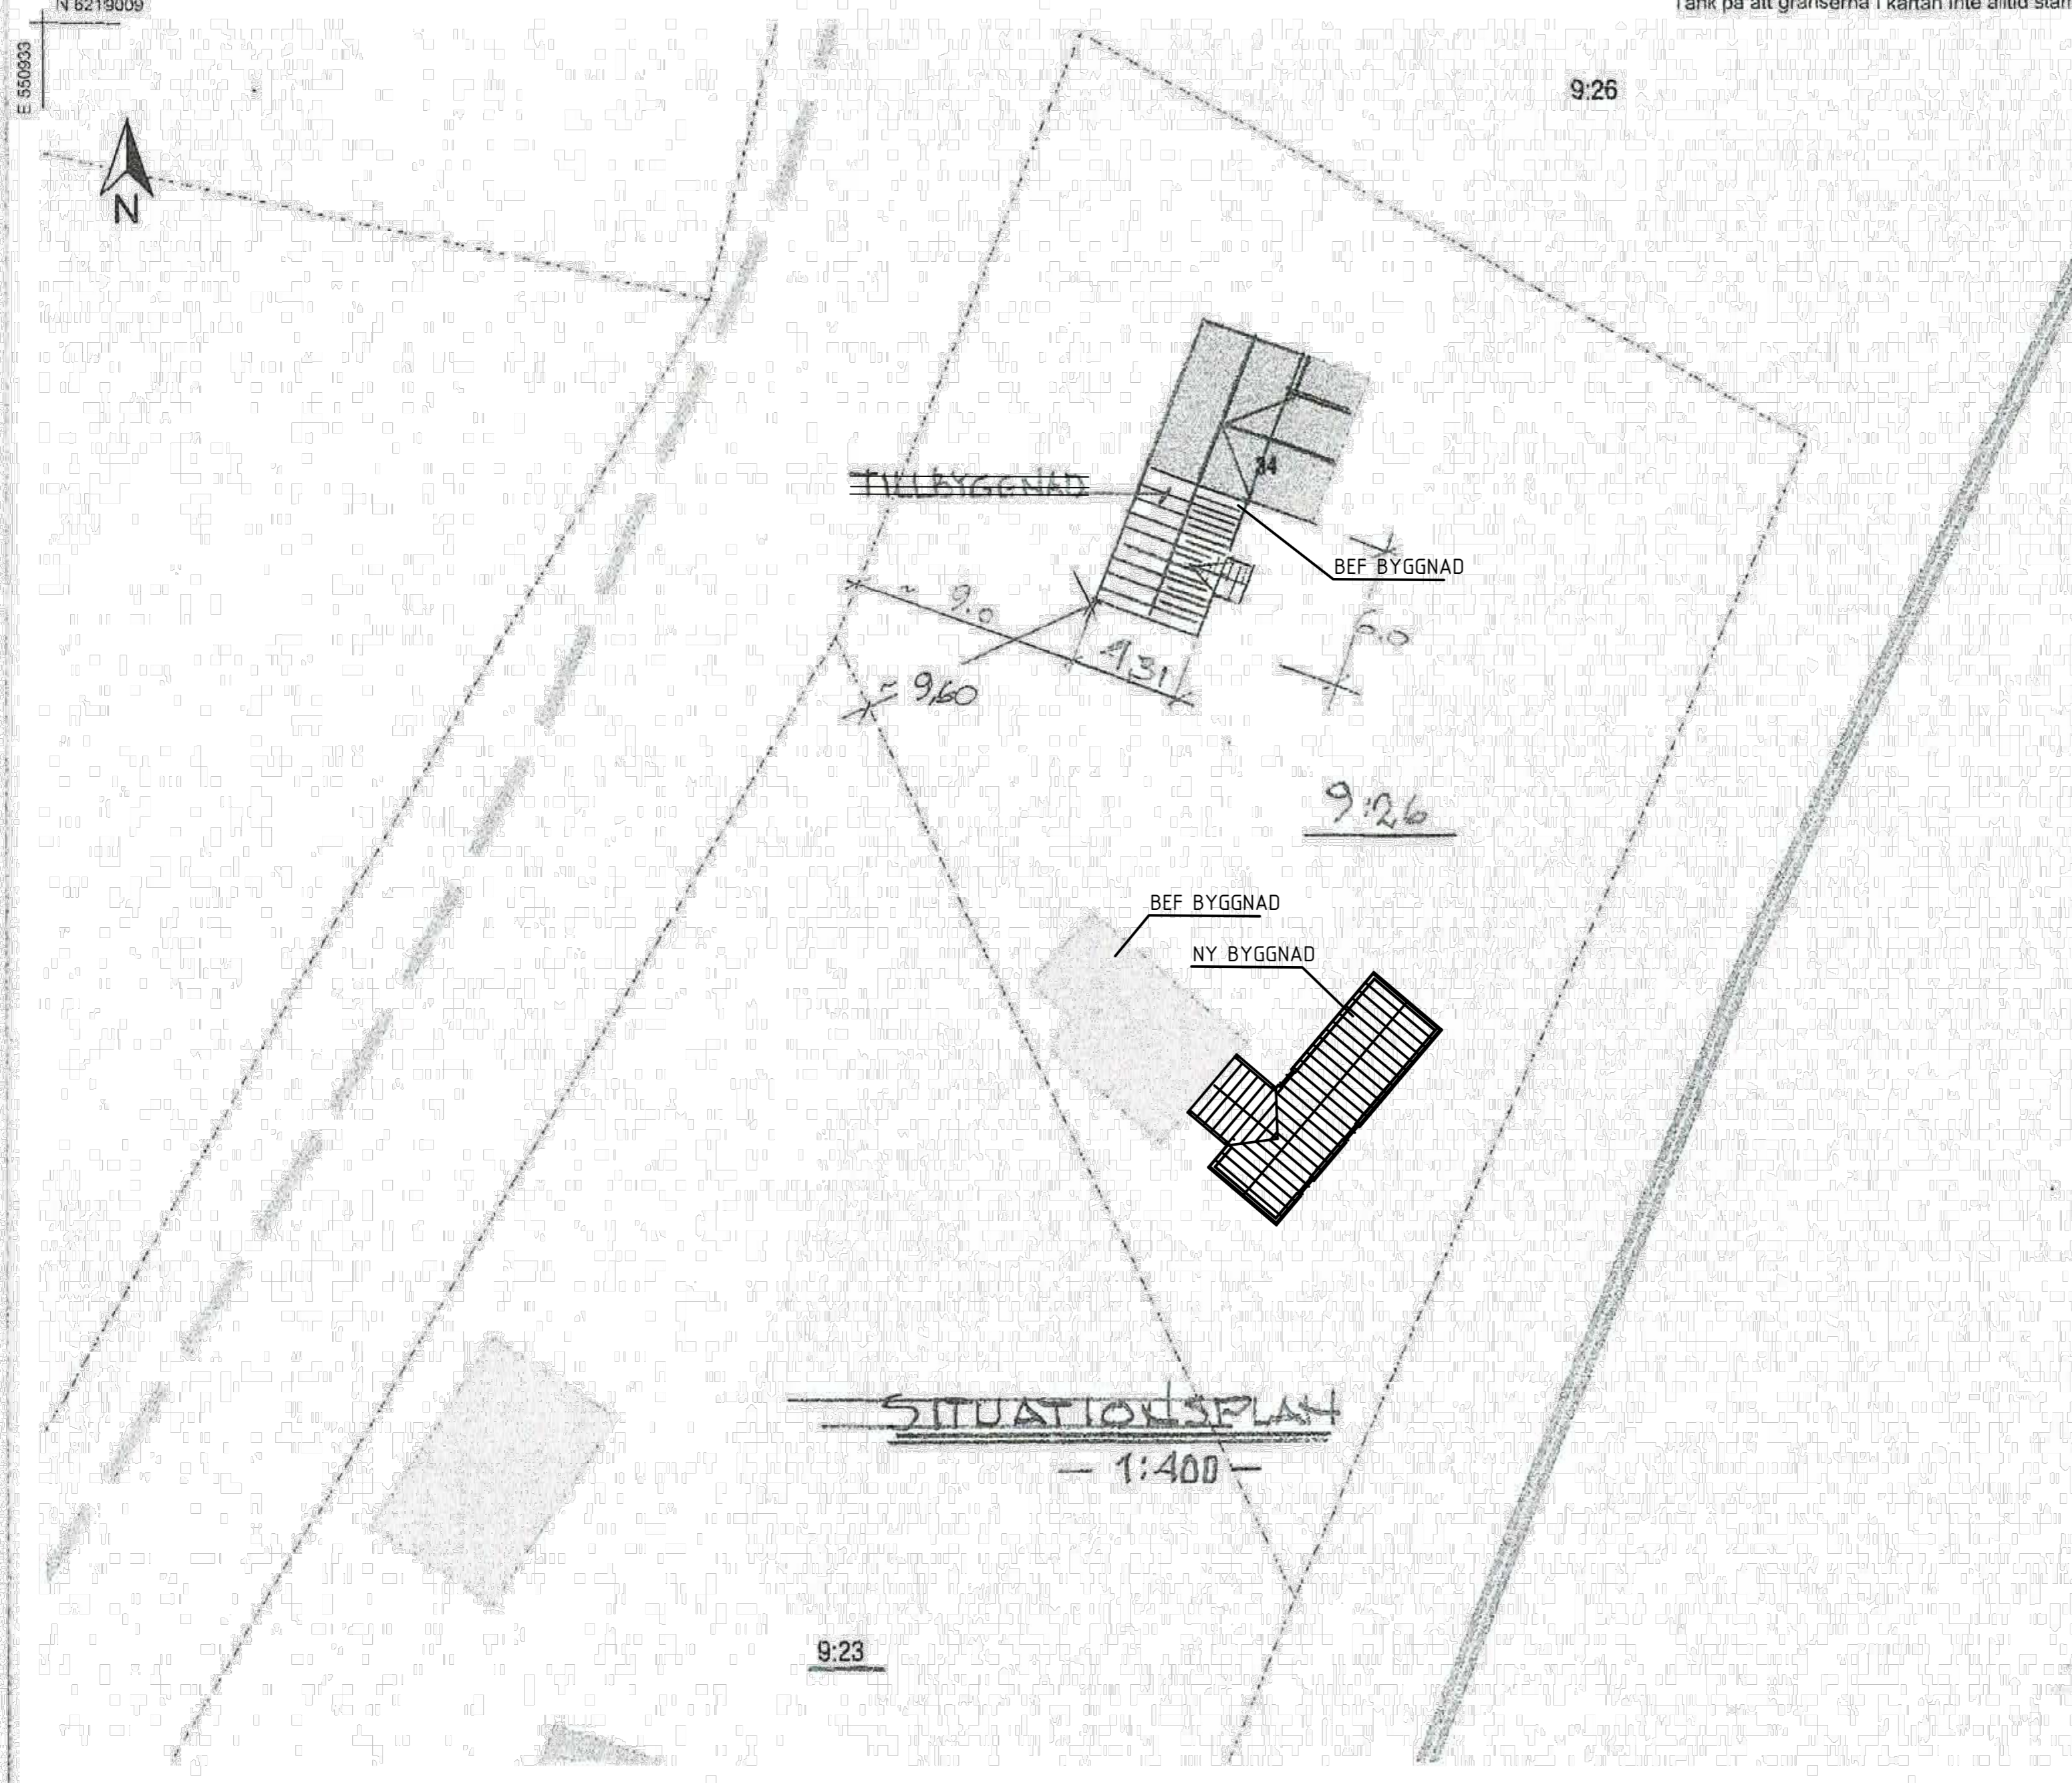

SITUATIONSPLAN
 1:400

SKALA 1:400 0 20 40

BET	ANT	ÄNDRINGEN AVSER	DATUM	SIGN
BYGGLOVSHANDLING				
TORHAMN 9:26				
KARLSKRONA KOMMUN				
				
UPPDRAG NR	RITAD/KONSTR AV	HANDLAGGARE		
DATUM	ANSVARIG			
2026-02-19	-			
FÖRRÅD/GARAGE				
SITUATIONSPLAN				
SKALA	NUMMER	BET		
1:400 (A2)	-			