



Hej!

Det har inkommit en ansökan om Bygglov för tillbyggnad av komplementbyggnad på fastigheten MÖCKLÖ 9:27 till Karlskrona kommun. Sökt av Josefine Olsson

Anledningen till att ni hörs i detta ärende är att fastigheten ligger utanför planlagt område.

På www.karlskrona.se/granne kan du ta del av handlingar för ärendet.



Innan samhällsbyggnadsnämnden beslutar i ärendet har du möjlighet att yttra dig om ansökan.

Ditt yttrande behöver vara skriftligt och var Karlskrona kommun tillhanda senast **2026-04-20**.

Vid yttrande är det viktigt att diarienummer anges **MSN-2026-1607**. Du kan skicka ditt yttrande till:
samhallsbyggnadsforvaltningen@karlskrona.se

För information om handläggning av bygglov och övriga steg i bygglovsprocessen se <https://www.karlskrona.se/Bo-och-bygga/bygga/bygglovguide/>. Det går också bra att kontakta bygglovavdelning på 0455-32 20 01. Handläggarna har telefontid måndag, tisdag, torsdag och fredag klockan 13.00-15.00.

Vänliga hälsningar

Bygglovavdelningen
KARLSKRONA KOMMUN

Miljö- och samhällsbyggnadsförvaltningen


Adress
371 83 Karlskrona

Besöksadress
Östra Köpmansgatan 1

Telefon
0455-32 20 01

E-postadress
samhallsbyggnadsforvaltningen@karlskrona.se

ANMÄRKNINGAR
 Underlag är baserat på karta från "minkarta.lantmateriet.se", hämtad 2026-03-16. Höjdsystem RH2000. Mått anges i meter.

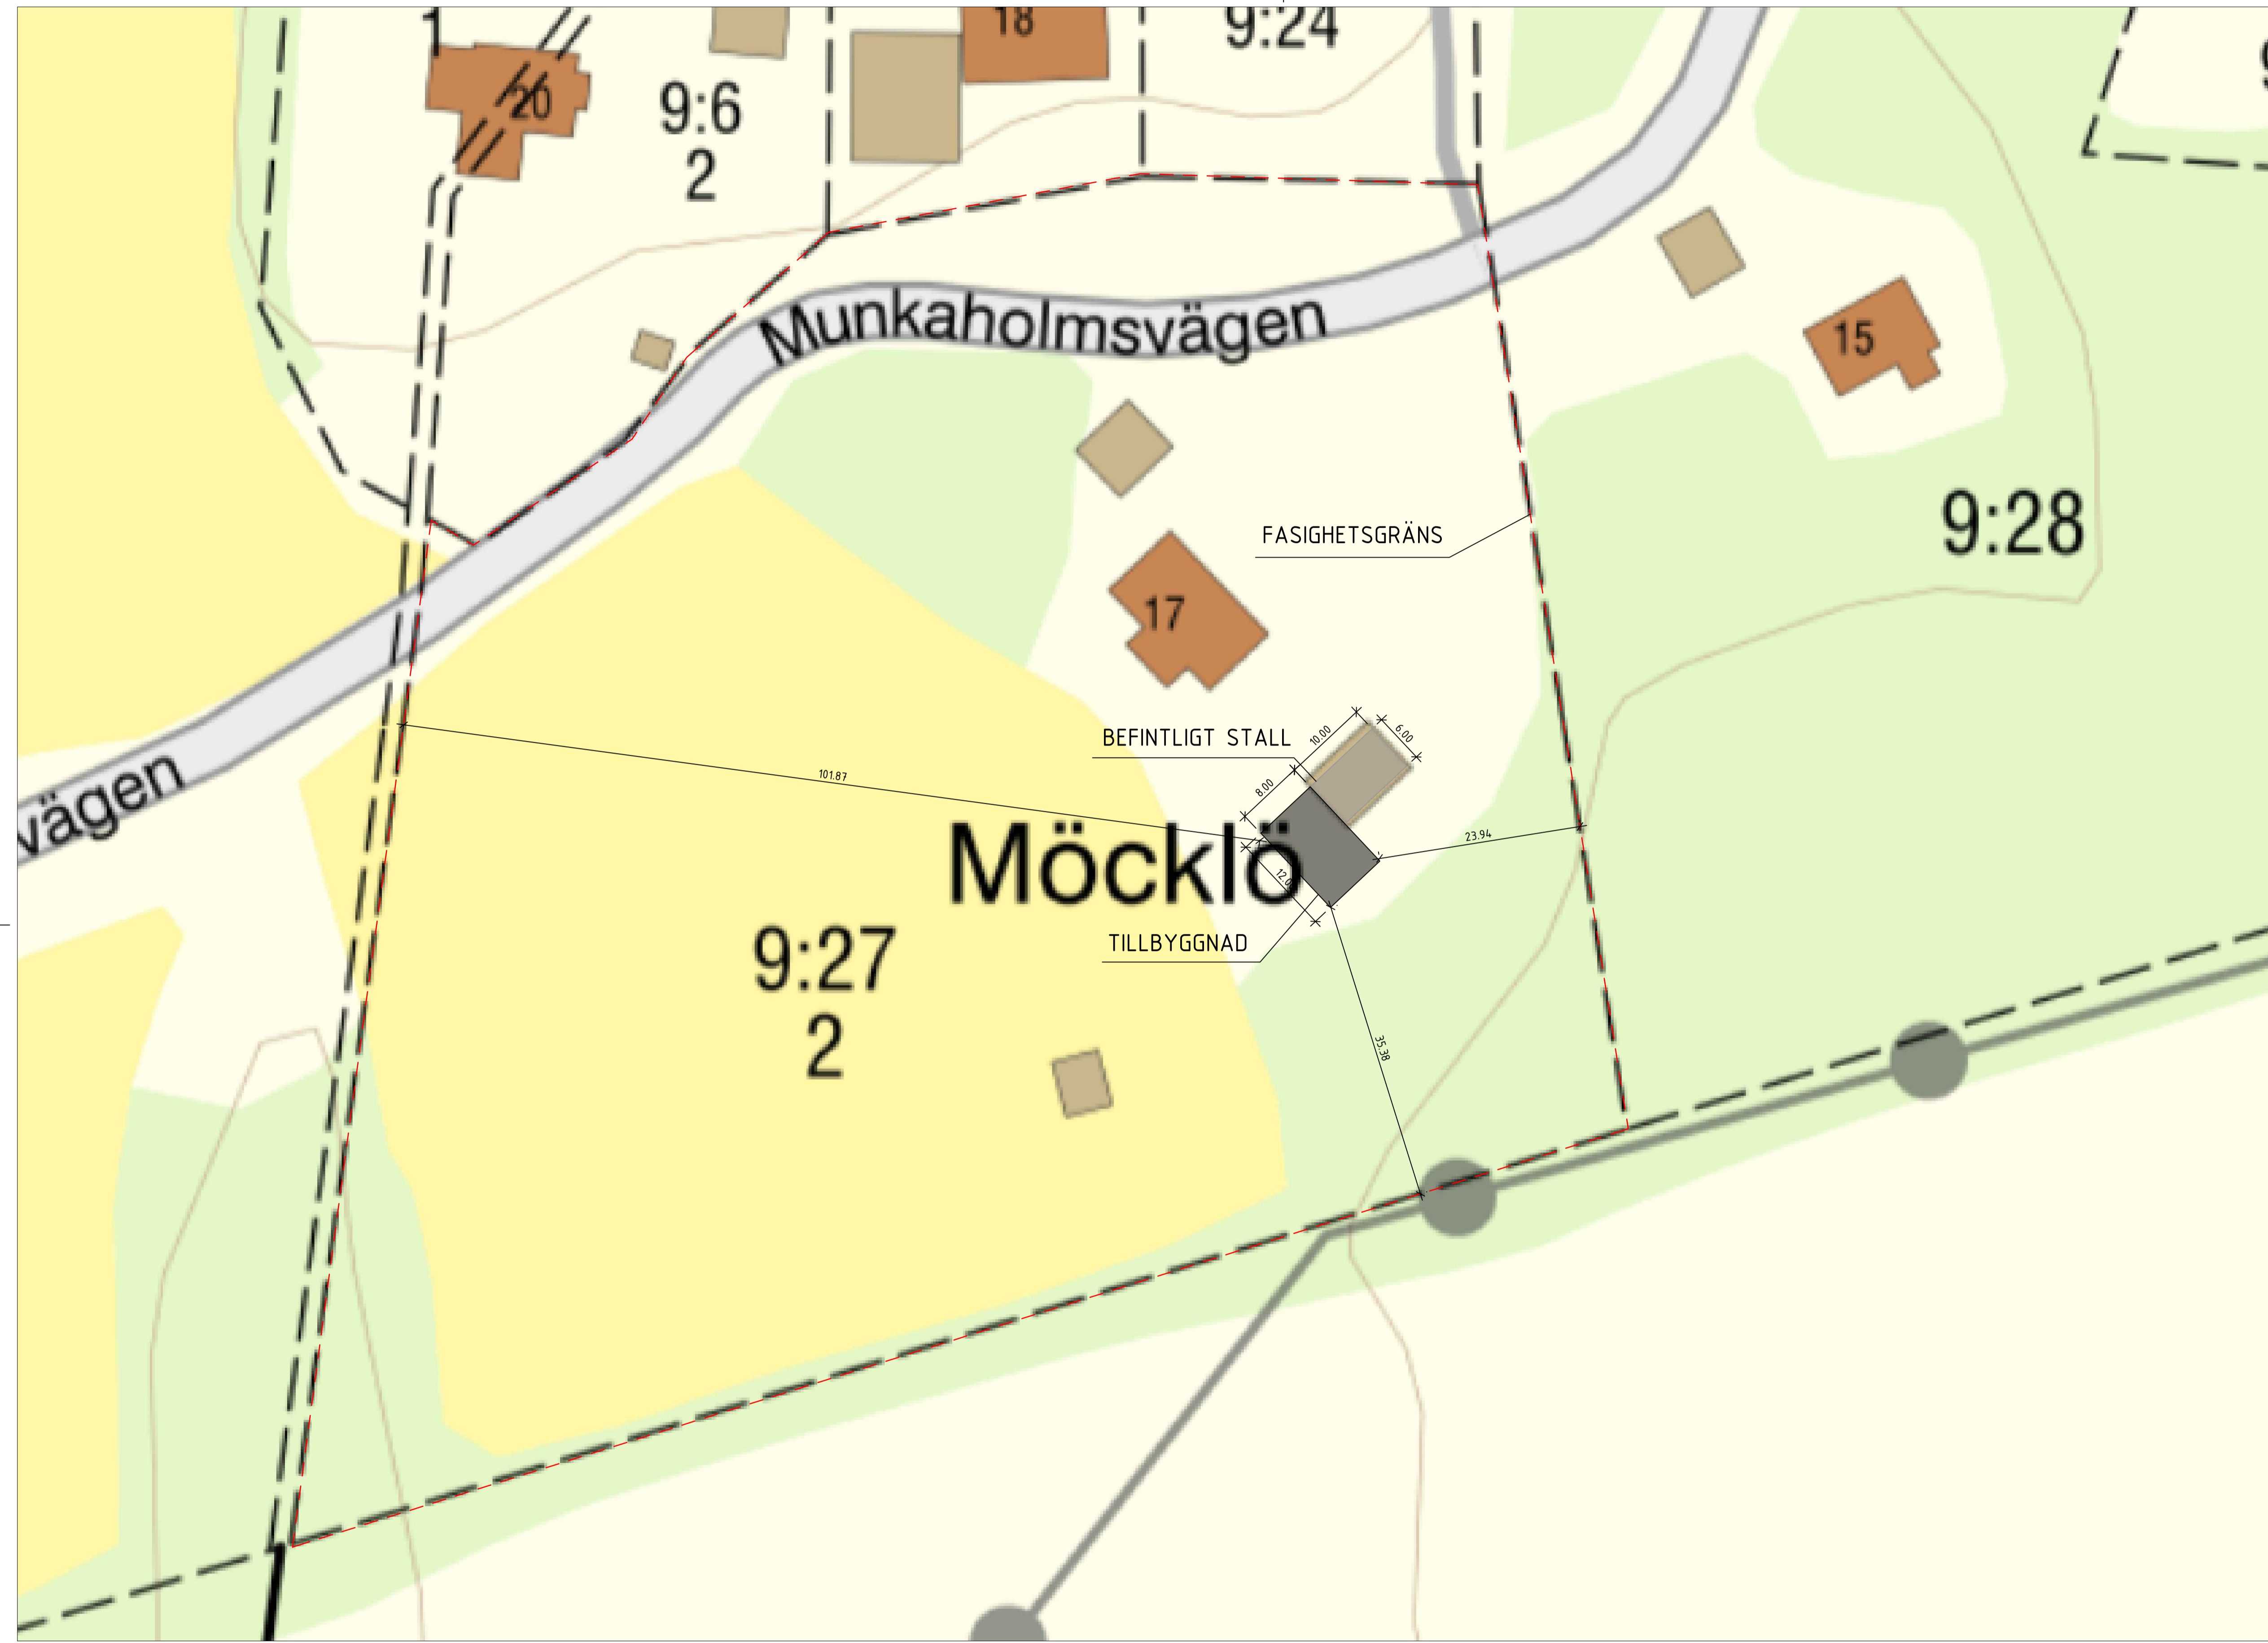

Möcklö

9:27
2



BEFINTLIGT STALL

TILLBYGGNAD

FASIGHETSGRÄNS

Munkaholmsvägen

SKALA 1:400

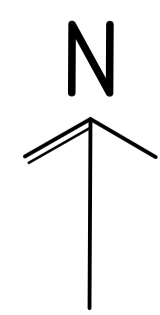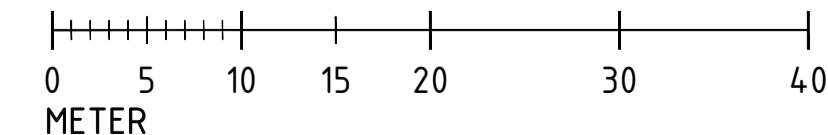

BET	ANT	ÄNDRINGEN AVSER	SIGN	DATUM	FASTST
-----	-----	-----------------	------	-------	--------


BYGGLOVSHANDLING

KARLSKRONA MÖCKLÖ 9:27
SITUATIONSPLAN


DATUM	RITADKONSTR AV
26-03-16	L. DAHLSTRÖM
SKALA	FORMAT
1:400	A1

RITN NR	BET
L-30-1-01	


ANMÄRKNINGAR
 Höjdsystem RH2000.
 Mått anges i meter.

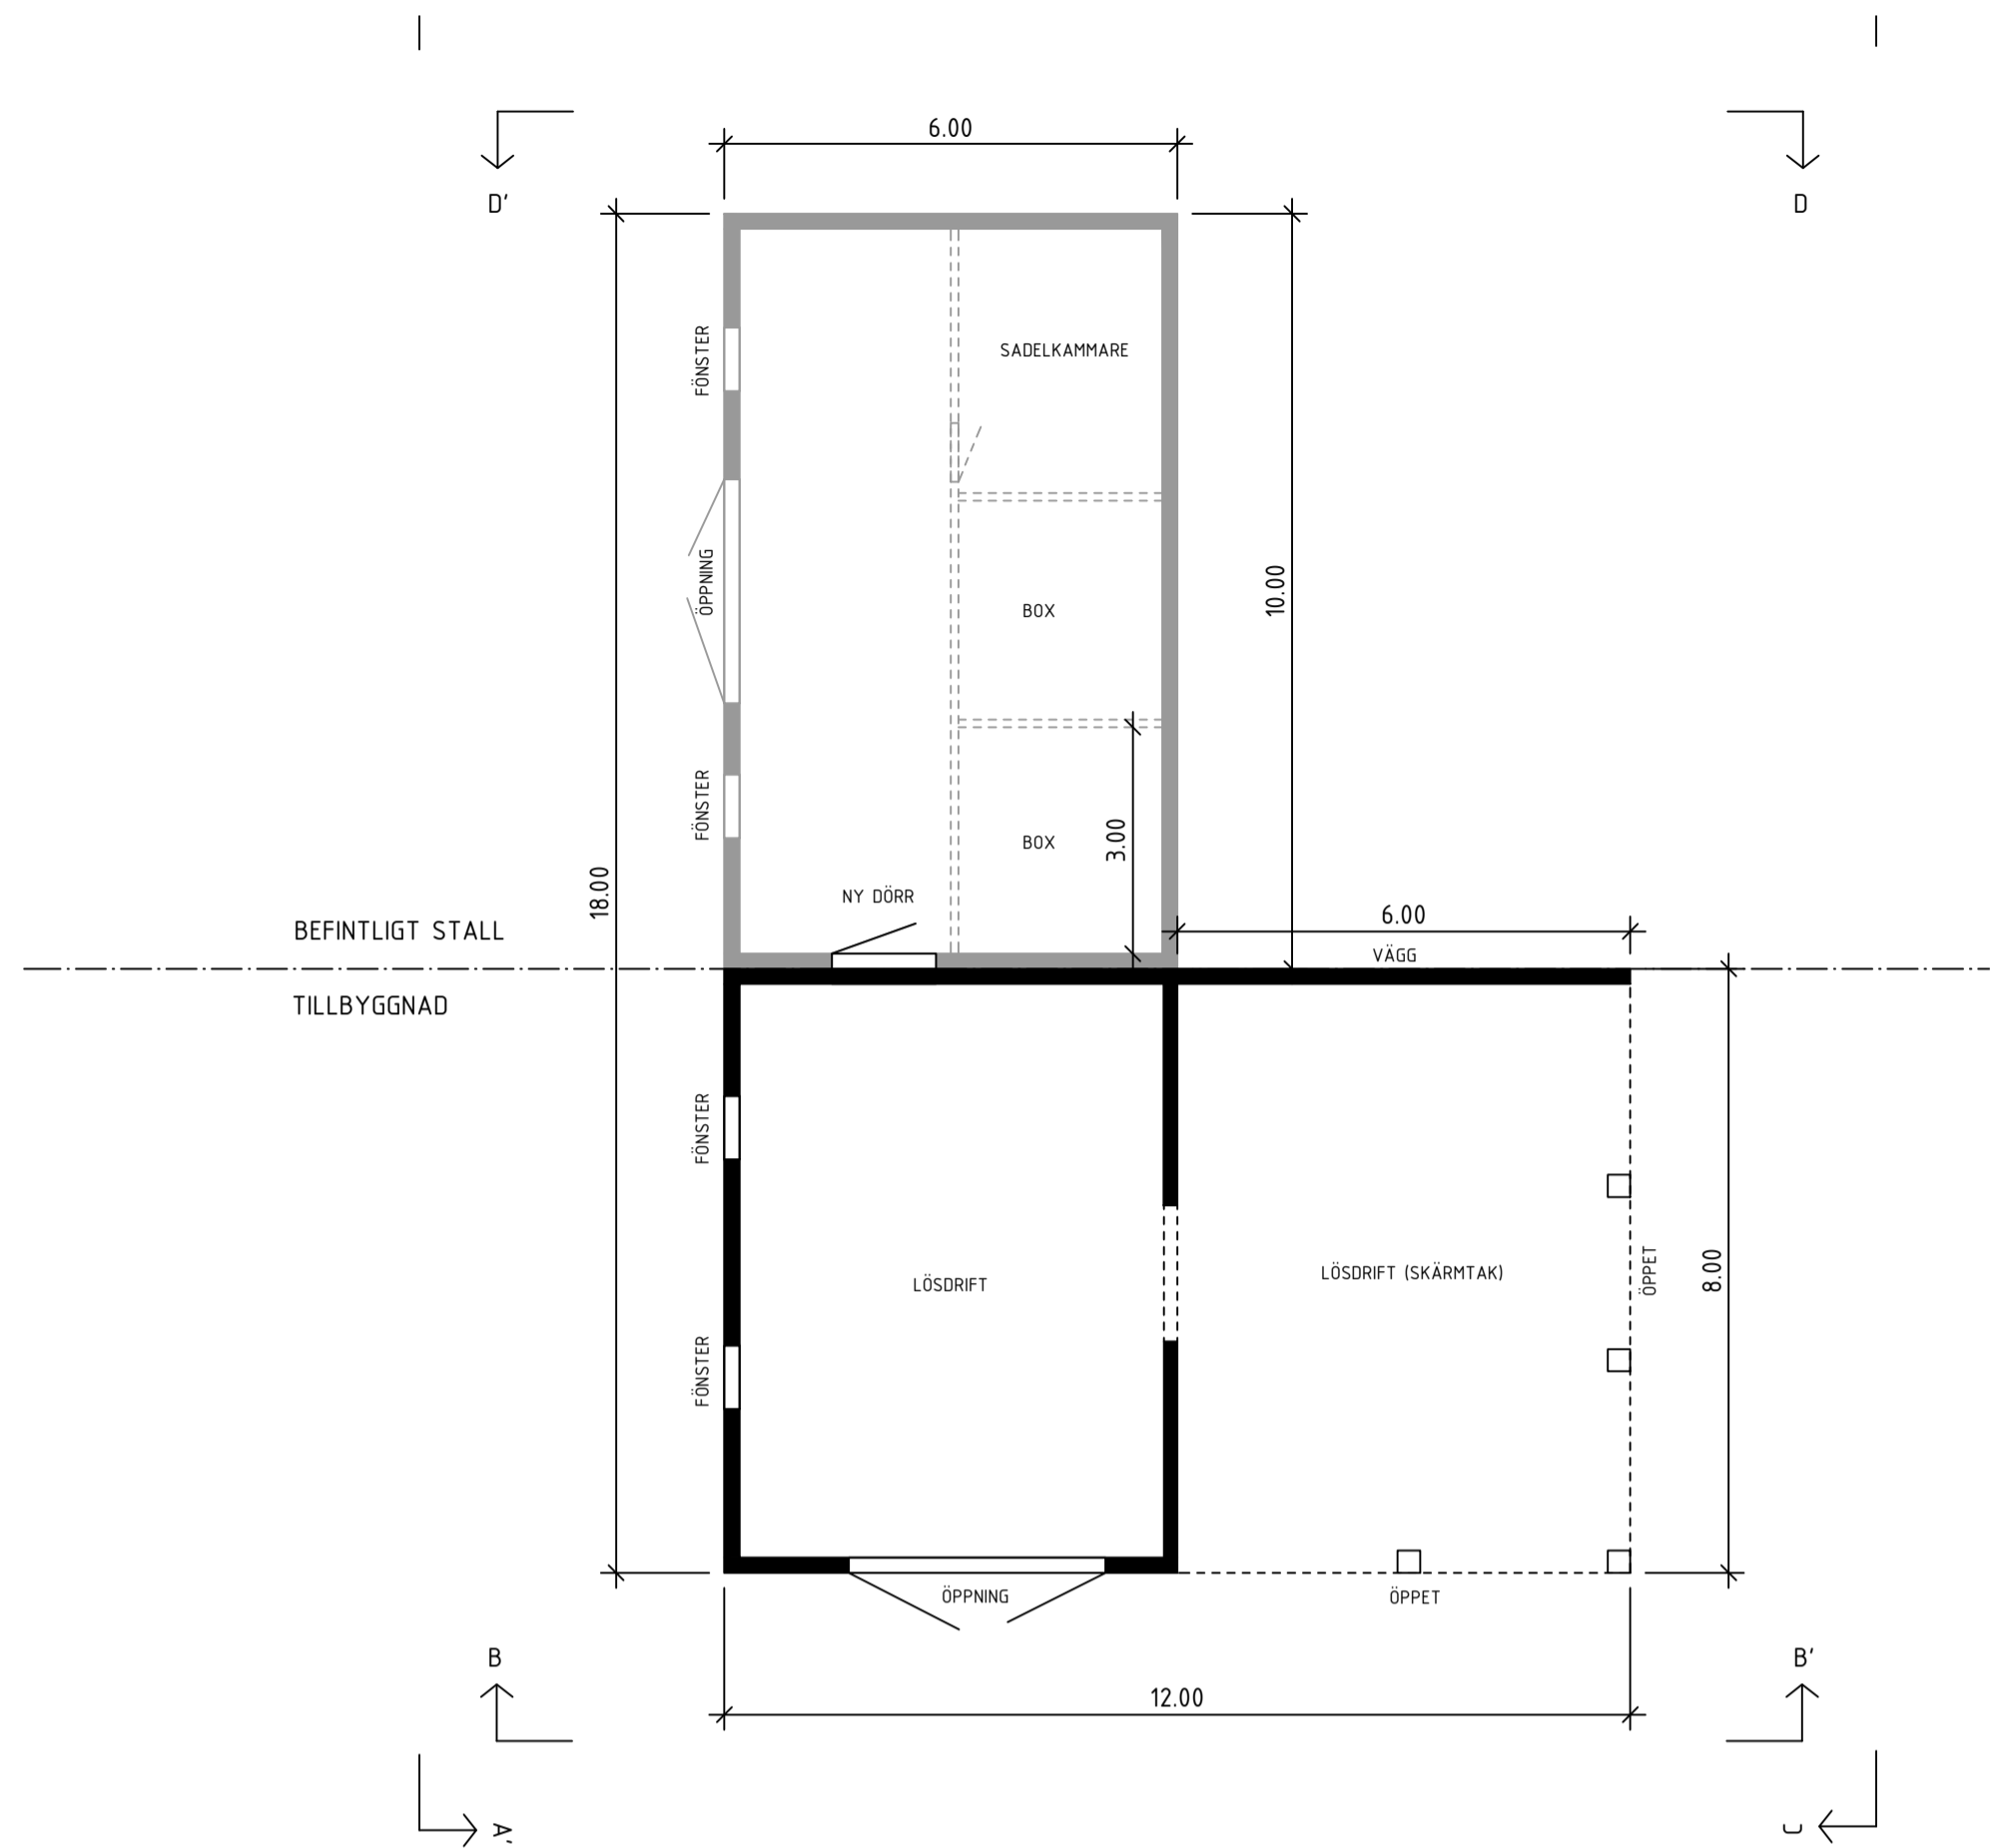


PLAN

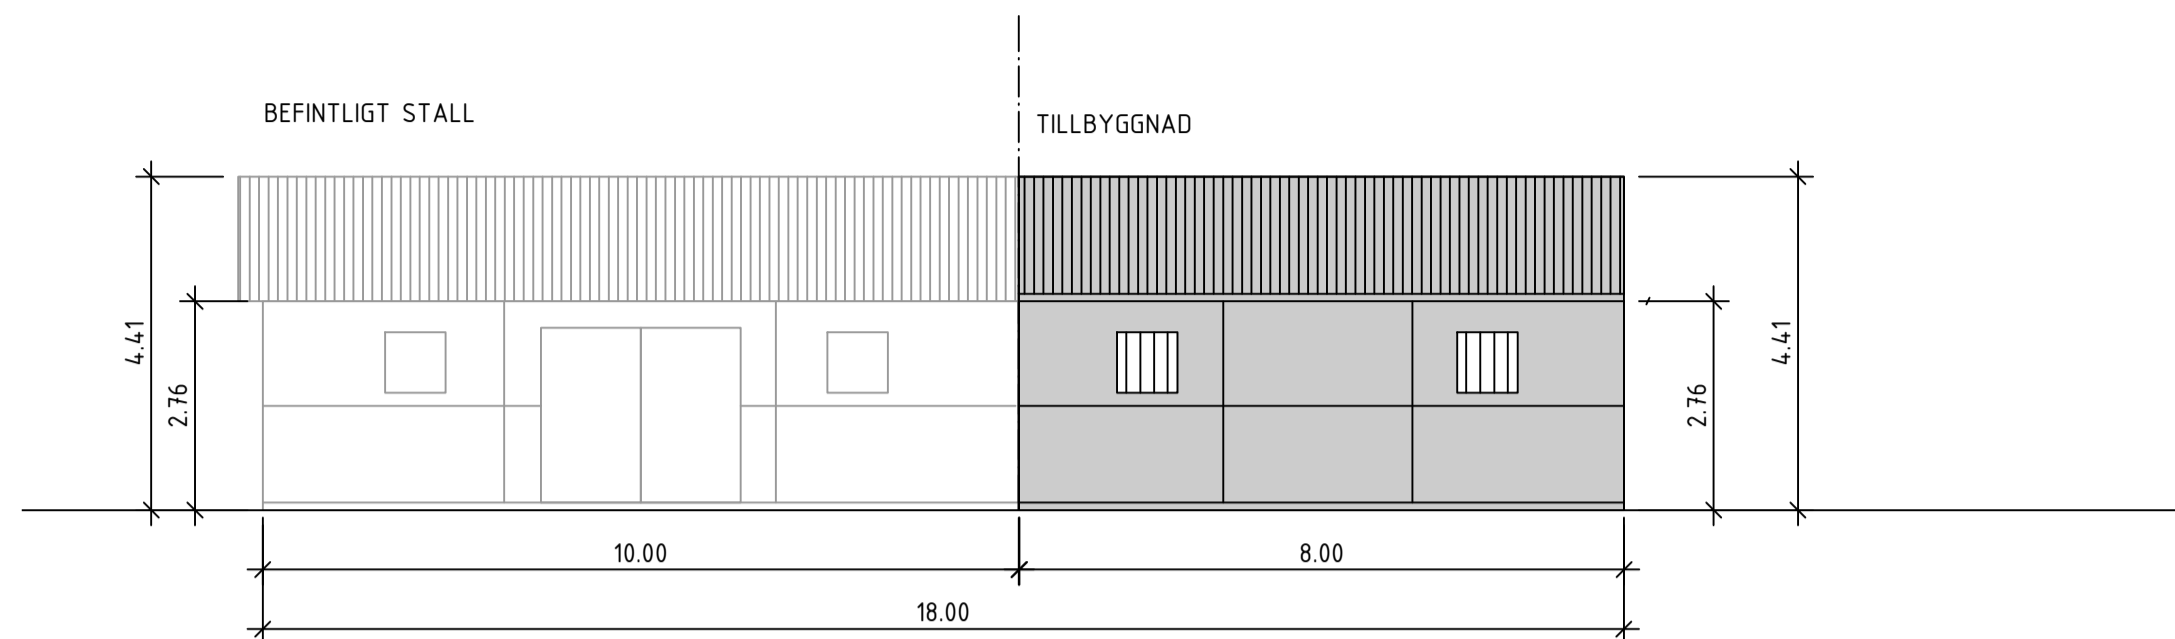


ELEVATION A-A'

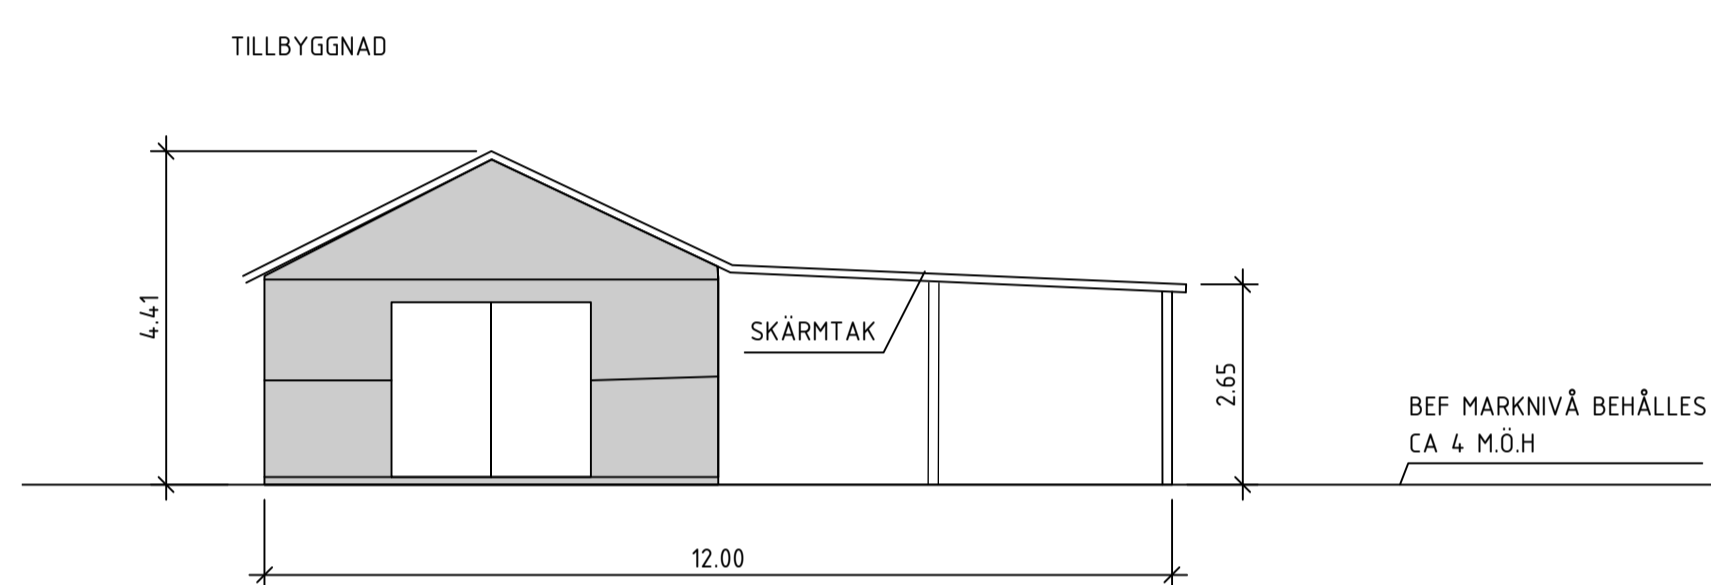

ELEVATION B-B'

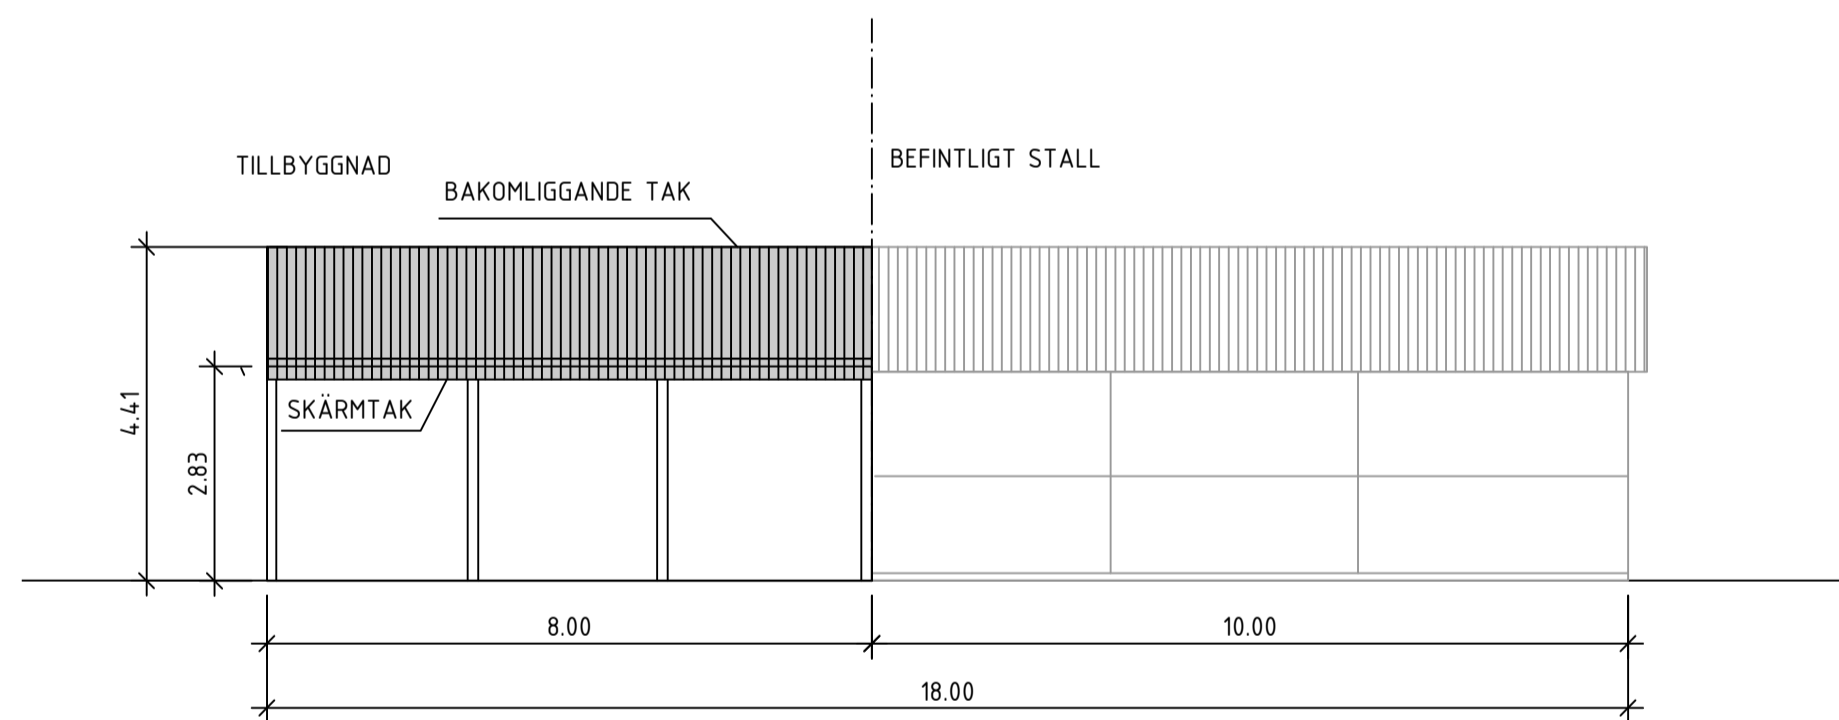


ELEVATION C-C'

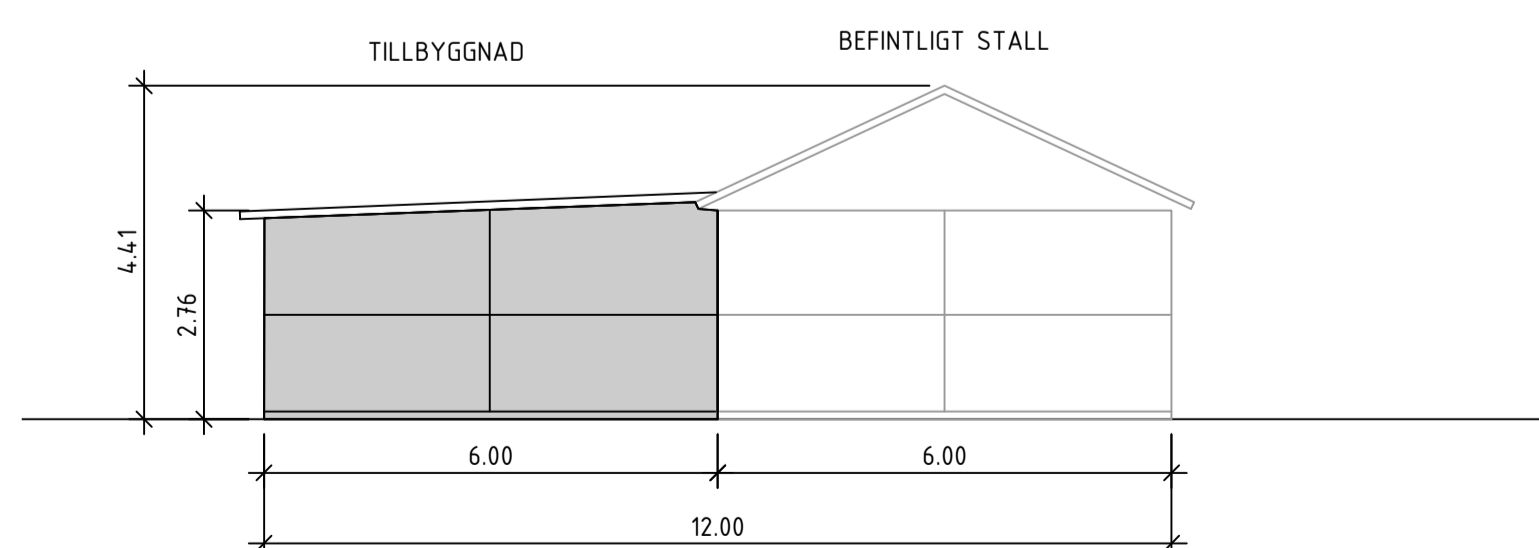

ELEVATION D-D'

SKALA 1:100

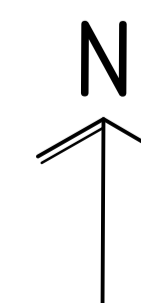

BET	ANT	ÄNDRINGEN AVSER	SIGN	DATUM	FASTST
BYGGLOVSHANDLING					
KARLSKRONA MÖCKLÖ 9:27 SITUATIONSPLAN					
DATUM	RITAD/KONSTR. AV				
26-03-16	L. DAHLSTRÖM				
SKALA	1:100	FORMAT	A1		
RITN. NR.	L-30-1-02				BET