



Hej!

Det har inkommit en ansökan om Bygglov för tillbyggnad av komplementbyggnad på fastigheten KESTORP 1:20 till Karlskrona kommun. Sökt av Carl Filip Johansson

Anledningen till att ni hörs i detta ärende är att fastigheten ligger utanför planlagt område.

På www.karlskrona.se/granne kan du ta del av handlingar för ärendet.



Innan samhällsbyggnadsnämnden beslutar i ärendet har du möjlighet att yttra dig om ansökan.

Ditt yttrande behöver vara skriftligt och var Karlskrona kommun tillhanda senast **2026-05-06**.

Vid yttrande är det viktigt att diarienummer anges **MSN-2026-1757**. Du kan skicka ditt yttrande till:

samhallsbyggnadsforvaltningen@karlskrona.se

För information om handläggning av bygglov och övriga steg i bygglovsprocessen se <https://www.karlskrona.se/Bo-och-bygga/bygga/bygglovguide/>. Det går också bra att kontakta bygglovavdelning på 0455-32 20 01. Handläggarna har telefontid måndag, tisdag, torsdag och fredag klockan 13.00-15.00.

Vänliga hälsningar

Bygglovavdelningen
KARLSKRONA KOMMUN

Miljö- och samhällsbyggnadsförvaltningen

Adress
371 83 Karlskrona

Besöksadress
Östra Köpmansgatan 1

Telefon
0455-32 20 01

E-postadress
samhallsbyggnadsforvaltningen@karlskrona.se



BYGGLOVHANDLING

KESTORP 1:20

SITUATIONSPLAN

Ritn.nr.A1


REV:



Skala 1:100

2026-03-30

RITAD AV:

FILIP JOHANSSON

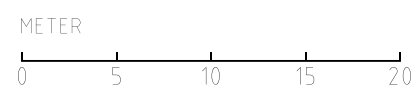

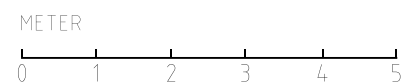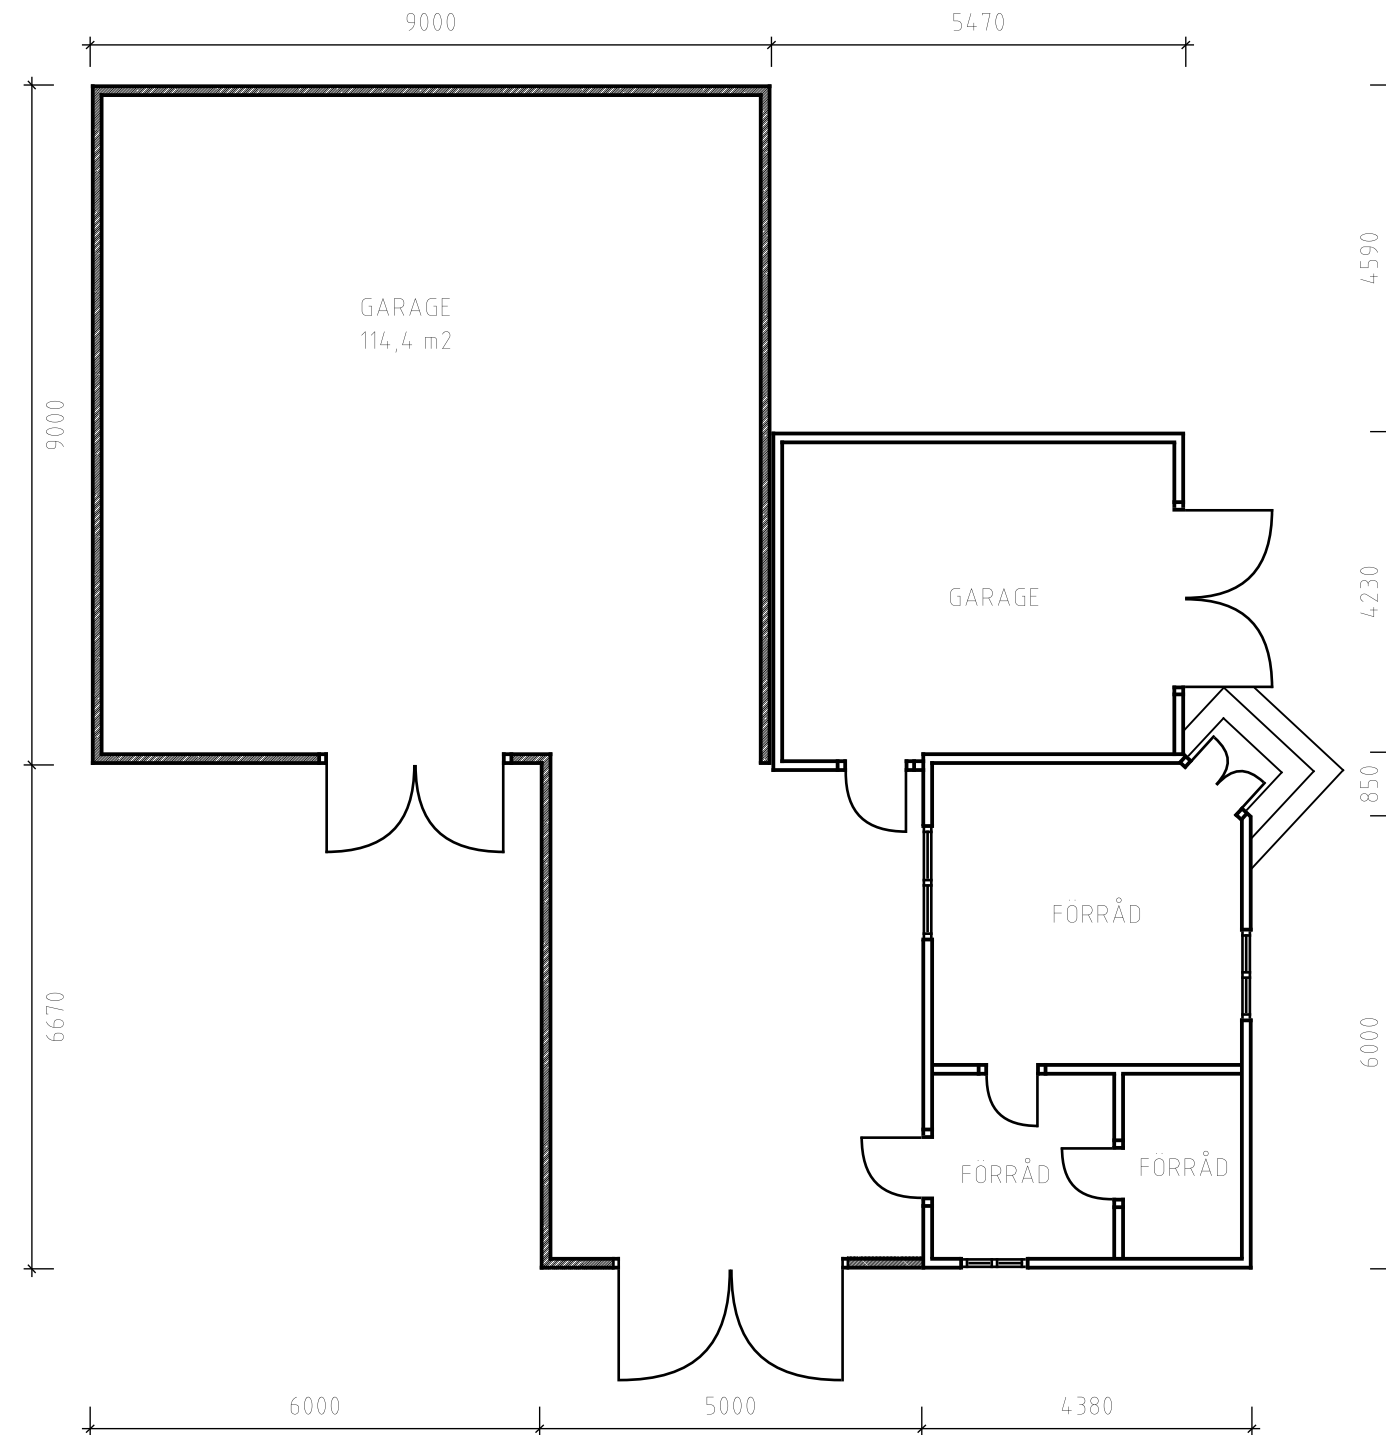

BYGGLOVHANDLING

KESTORP 1:20

PLAN

Ritn.nr.A2


REV:

Skala 1:100


2026-03-30

RITAD AV:

FILIP JOHANSSON

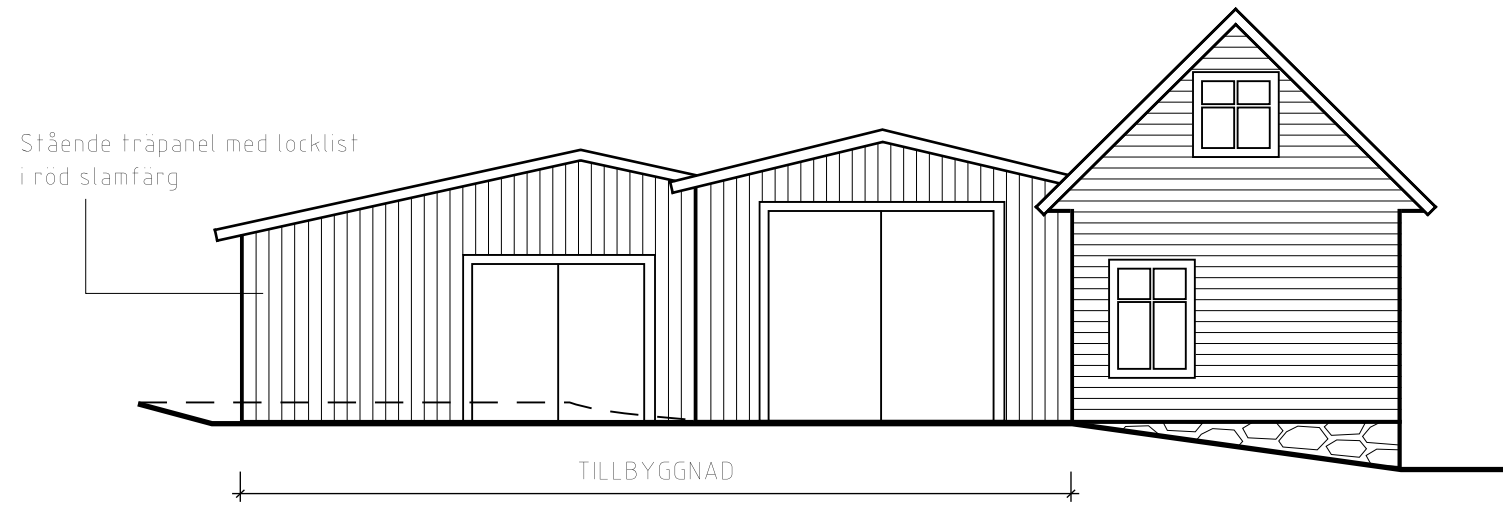

FASAD MOT SÖDER

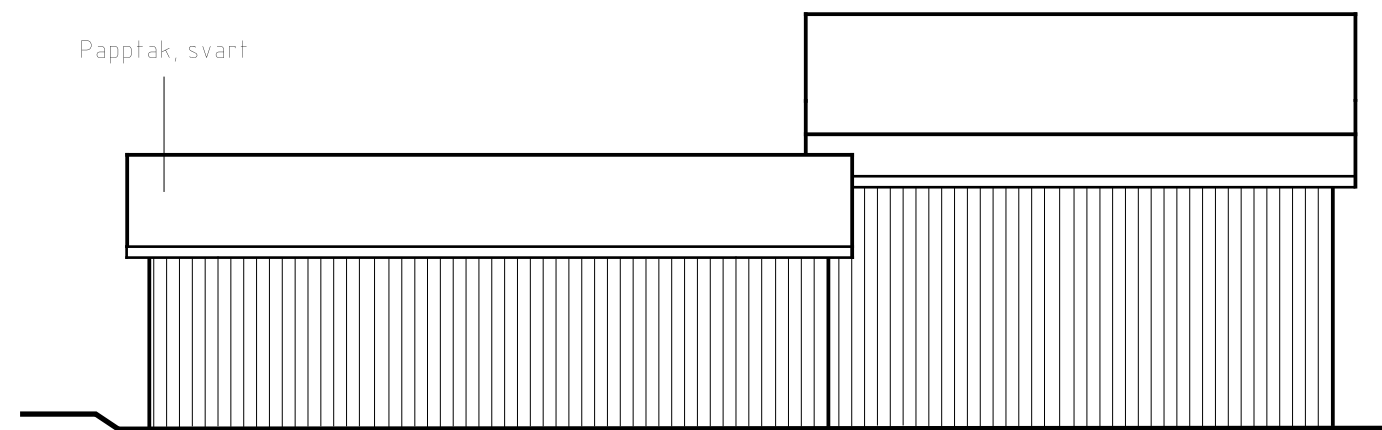

FASAD MOT VÄSTER



BYGGLOVHANDLING

KESTORP 1:20

FASADER MOT
SÖDER OCH VÄSTER

Ritn.nr.A3.1


2026-03-30

REV:


RITAD AV:

Skala 1:100

FILIP JOHANSSON

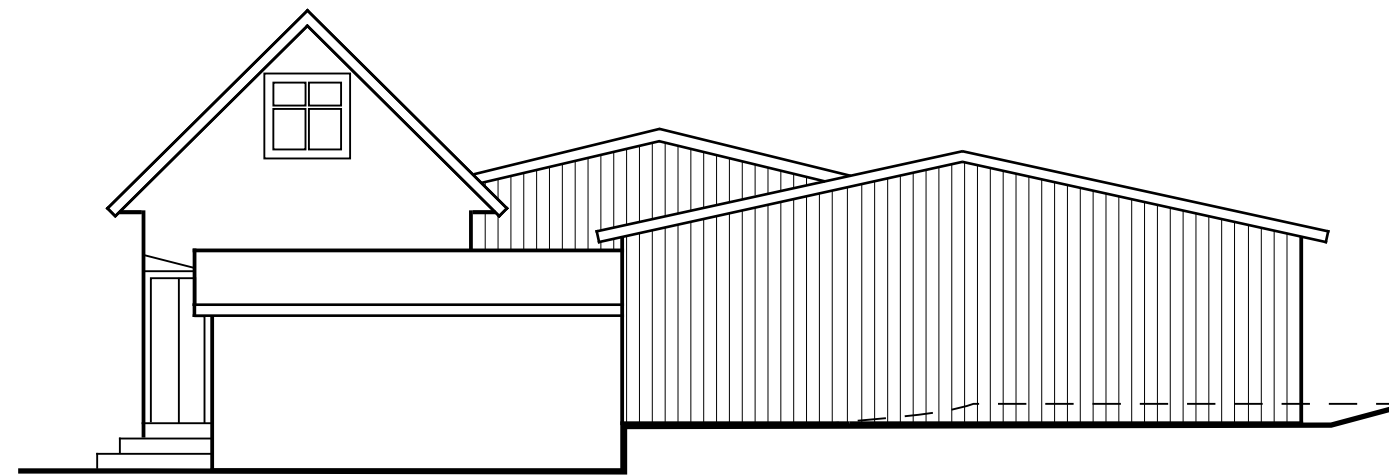

FASAD MOT NORR

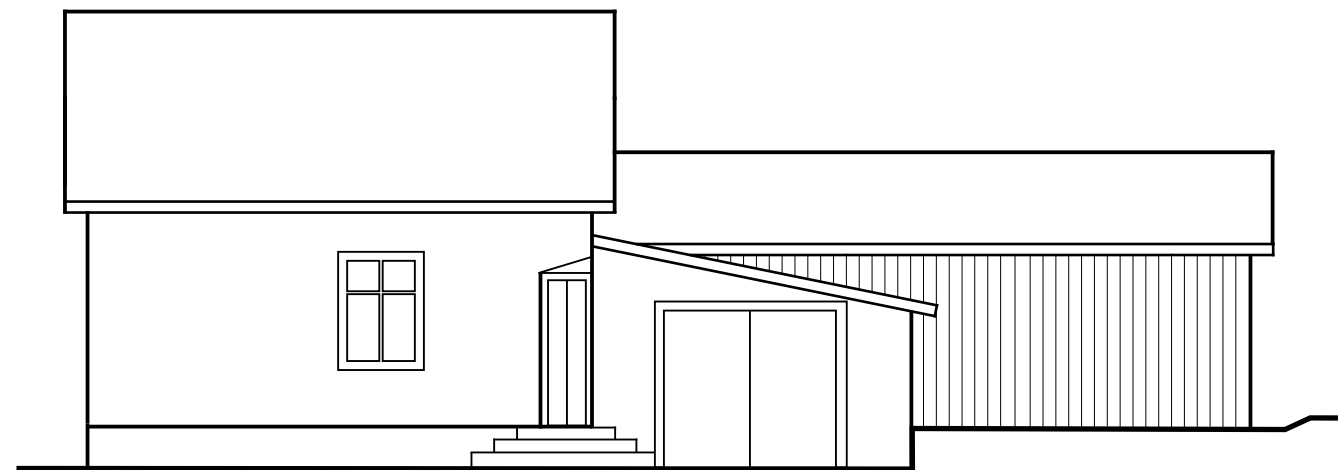

FASAD MOT ÖSTER



BYGGLOVHANDLING

KESTORP 1:20

FASADER MOT
NORR OCH ÖSTER

Ritn.nr.A3.2

2026-03-30

REV:

RITAD AV:

Skala 1:100

FILIP JOHANSSON