



Hej!

Det har inkommit en ansökan om Bygglov för nybyggnad av komplementbyggnad på fastigheten ÖLJERSJÖ 8:34 till Karlskrona kommun. Sökt av Anders Rickard Engström

Anledningen till att ni hörs i detta ärende är att fastigheten ligger utanför planlagt område.

På www.karlskrona.se/granne kan du ta del av handlingar för ärendet.



Innan samhällsbyggnadsnämnden beslutar i ärendet har du möjlighet att yttra dig om ansökan.

Ditt yttrande behöver vara skriftligt och var Karlskrona kommun tillhanda senast **2026-05-03**.

Vid yttrande är det viktigt att diarienummer anges **MSN-2026-1944**. Du kan skicka ditt yttrande till:

samhallsbyggnadsforvaltningen@karlskrona.se

För information om handläggning av bygglov och övriga steg i bygglovsprocessen se <https://www.karlskrona.se/Bo-och-bygga/bygga/bygglovguide/>. Det går också bra att kontakta bygglovavdelning på 0455-32 20 01. Handläggarna har telefontid måndag, tisdag, torsdag och fredag klockan 13.00-15.00.

Vänliga hälsningar

Bygglovavdelningen
KARLSKRONA KOMMUN

Miljö- och samhällsbyggnadsförvaltningen

Adress
371 83 Karlskrona

Besöksadress
Östra Köpmansgatan 1

Telefon
0455-32 20 01

E-postadress
samhallsbyggnadsforvaltningen@karlskrona.se

Tänk på att gränserna i kartan inte alltid stämmer överens med verkligheten och de är inte juridiskt gällande. © Lantmäteriet

N 6226848

E 543884





E 544022

N 6226759




0 10 20 30 m
Skala 1:400 SWFRFF 99 TM RH 2000


LANTMÄTERIET

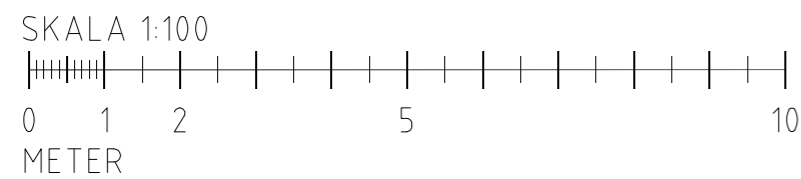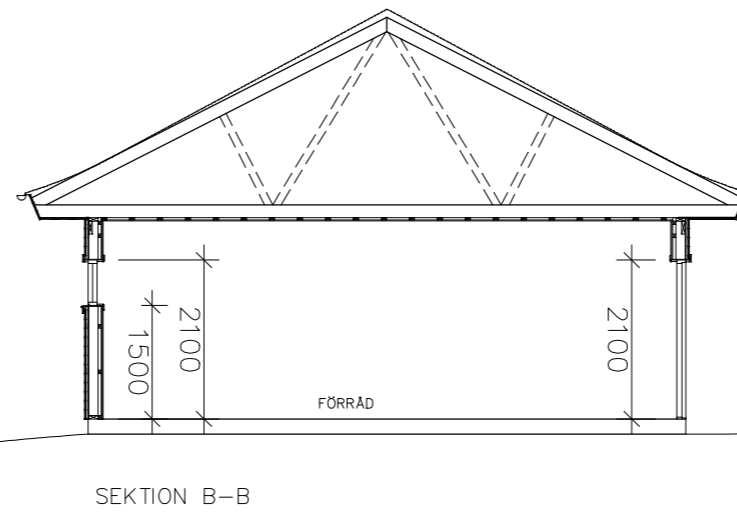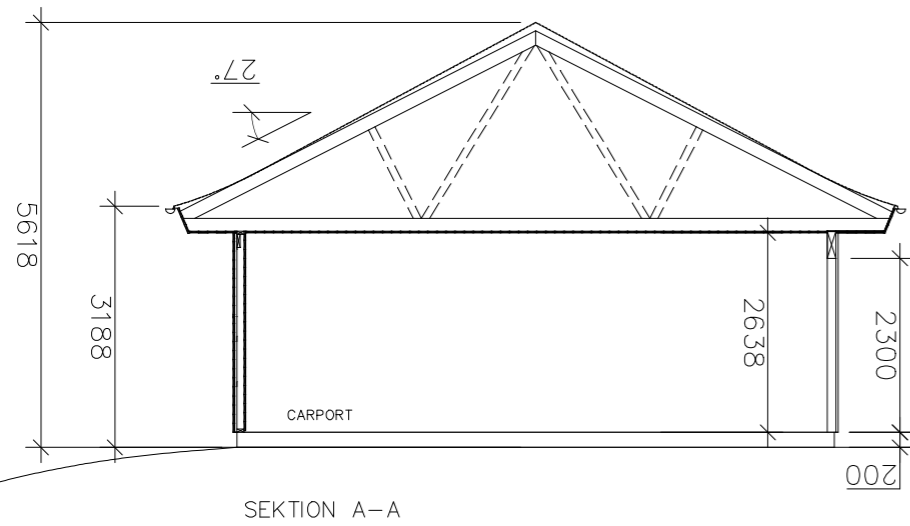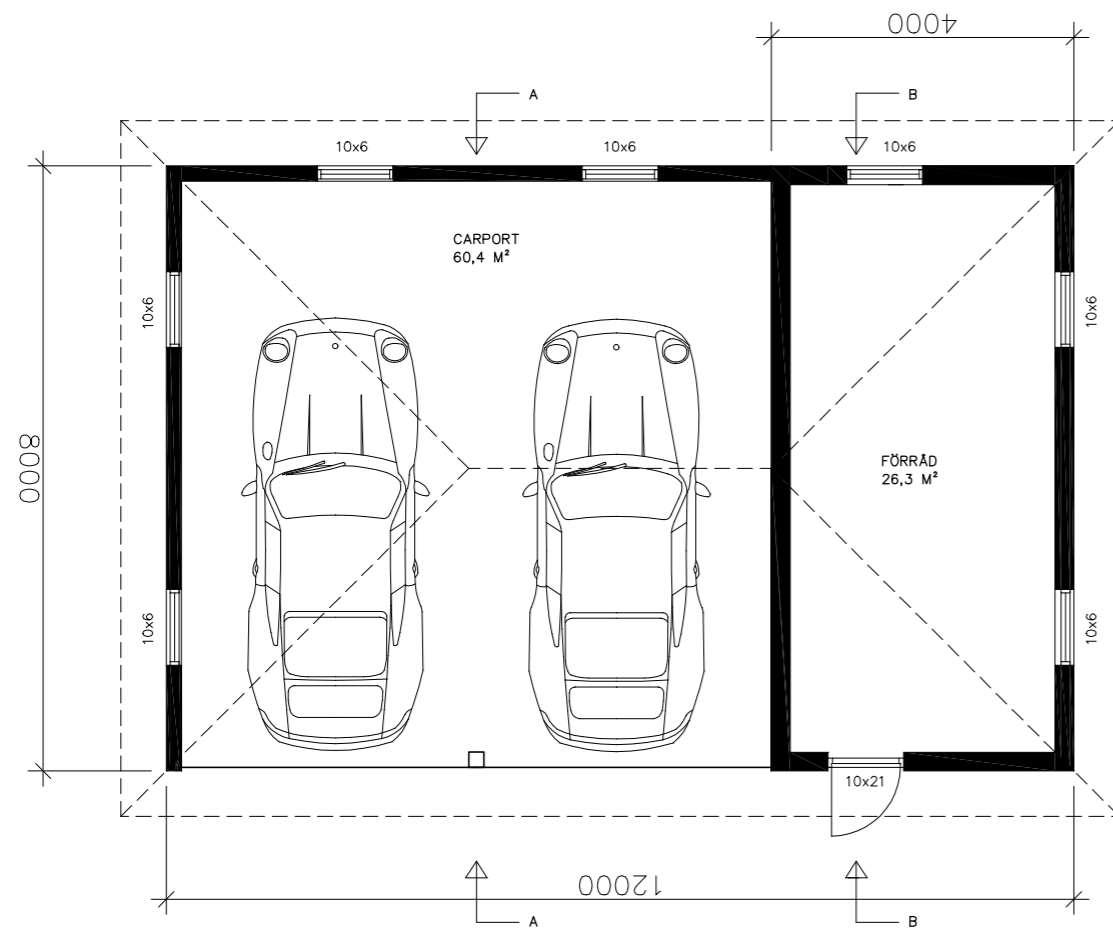


BET	ANT	ÄNDRINGEN AVSER	SIGN	DATUM
BYGGLOVHANDLING				
UPPDRAG NR	RITAD AV	HANDLÄGGARE		
DATUM		ANSVARIG		
2026-04-06				
PLAN & SEKTIONSRTNINGAR				
ÖLJERSJÖ 8:34		SKALA A3 1:100		
REGISTERKOD	RITNINGNUMMER	BET		
	A40-02			

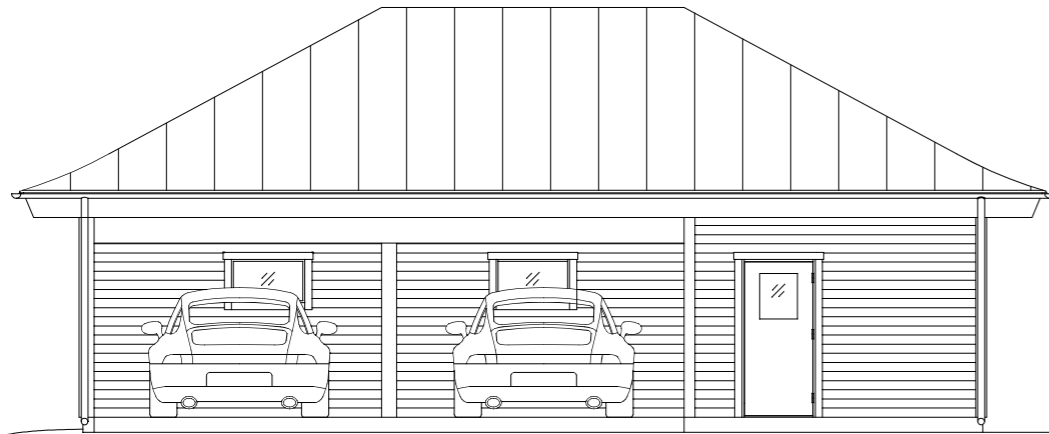


FASAD SÖDER

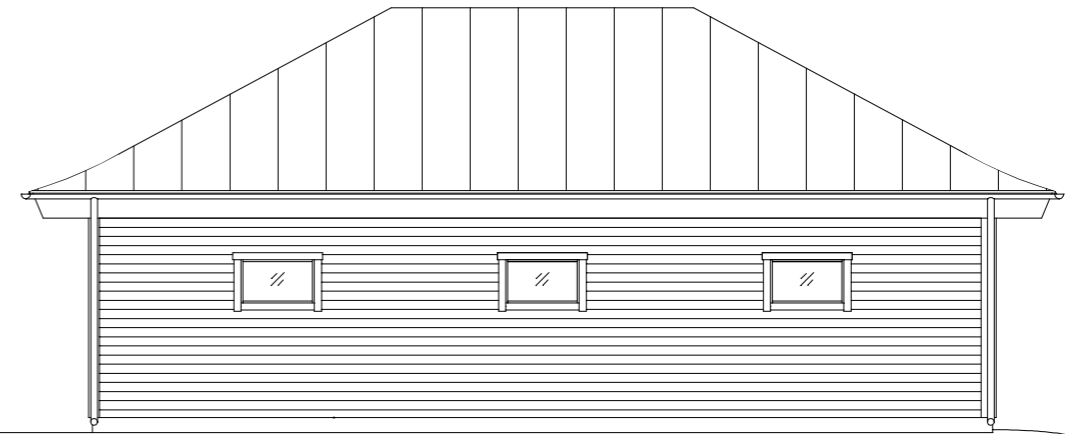

FASAD NORR

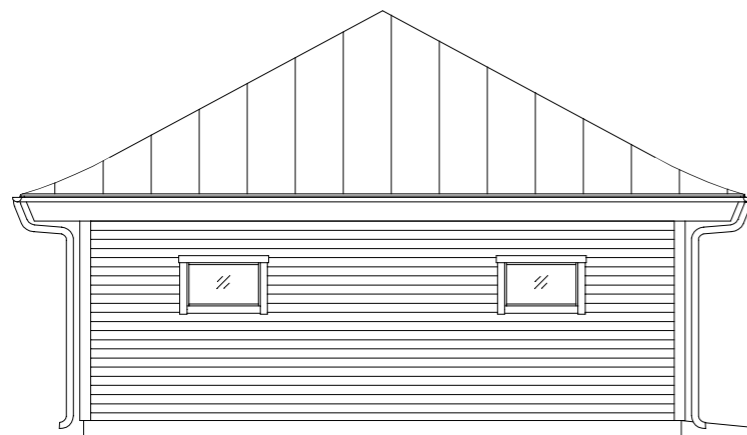


FASAD VÄSTER

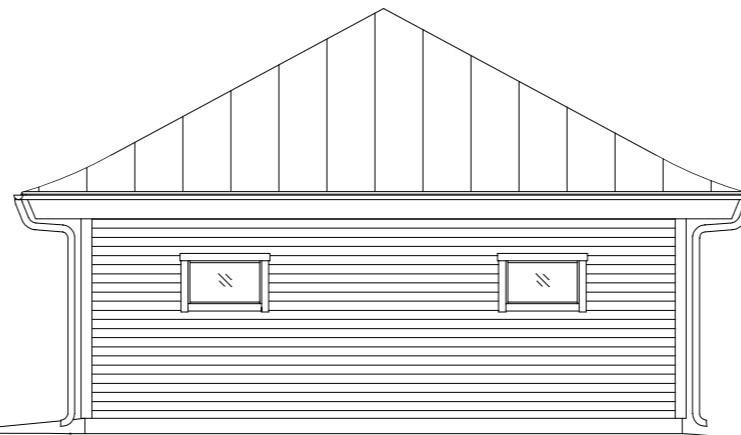

FASAD ÖSTER

SKALA 1:100

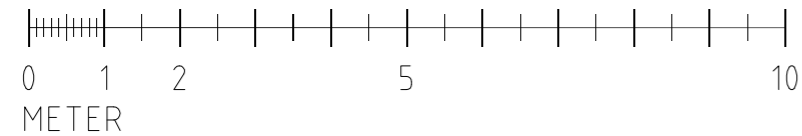

BET	ANT	ÄNDRINGEN AVSER	SIGN	DATUM
BYGGLOVHANDLING				
UPPDRAG NR	RITAD AV	HANDLÄGGARE		
DATUM		ANSVARIG		
2026-04-06				
FASADRITNINGAR				
ÖLJERSJÖ 8:34		SKALA A3 1:100		
REGISTERKOD	RITNINGSNUMMER	BET		
	A40-01			