



Hej!

Det har inkommit en ansökan om Bygglov för tillbyggnad av enbostadshus på fastigheten HASSLÖ 10:23 till Karlskrona kommun. Sökt av Carl Henrik Emilsson

Anledningen till att ni hörs i detta ärende är att ansökan är för tillbyggnad utanför detaljplan.

På www.karlskrona.se/granne kan du ta del av handlingar för ärendet.



Innan samhällsbyggnadsnämnden beslutar i ärendet har du möjlighet att yttra dig om ansökan.

Ditt yttrande behöver vara skriftligt och var Karlskrona kommun tillhanda senast **2026-06-05**.

Vid yttrande är det viktigt att diarienummer anges **MSN-2026-2187**. Du kan skicka ditt yttrande till:

samhallsbyggnadsforvaltningen@karlskrona.se

För information om handläggning av bygglov och övriga steg i bygglovsprocessen se [Bygga nytt, bygga till, bygga om - Karlskrona.se](https://www.karlskrona.se/Bo-och-bygga/bygga/) (<https://www.karlskrona.se/Bo-och-bygga/bygga/>). Det går också bra att kontakta bygglovavdelning på 0455-32 20 01. Handläggarna har telefontid måndag, tisdag, torsdag och fredag klockan 13.00-15.00.

Vänliga hälsningar

Bygglovavdelningen
KARLSKRONA KOMMUN

Miljö- och samhällsbyggnadsförvaltningen

Adress
371 83 Karlskrona

Besöksadress
Östra Köpmansgatan 1

Telefon
0455-32 20 01

E-postadress
samhallsbyggnadsforvaltningen@karlskrona.se

1

2

3

4

KARLSKRONA KOMMUN

Miljö- och samhällsbyggnadsnämnden

MSN-2026-2187.4.4.2.1

Inkom2026-04-27

A

Tänk på att gränserna i kartan inte alltid stämmer överens med verkligheten och de är inte juridiskt gällande. © Lantmäteriet

B

10:19
4

10:23

10:23
16,0
8,010:54
4

10:59

C

10:15

10:15
2

D

10:14
2SKALA 1:1000

FILE NAME

CONTRACT NO

DRAWN

CHECK

APPR.

ISSUED

BYGGLOVSHANDLING SITUATIONSPLAN

TILLBYGGNAD ENBOSTADSHUS

HASSLÖ 10:23

BYGGHERRE HENRIK EMILSSON

SIZE

FSCM NO


DWG NO

REV


SCALE

WEIGHT

SHEET

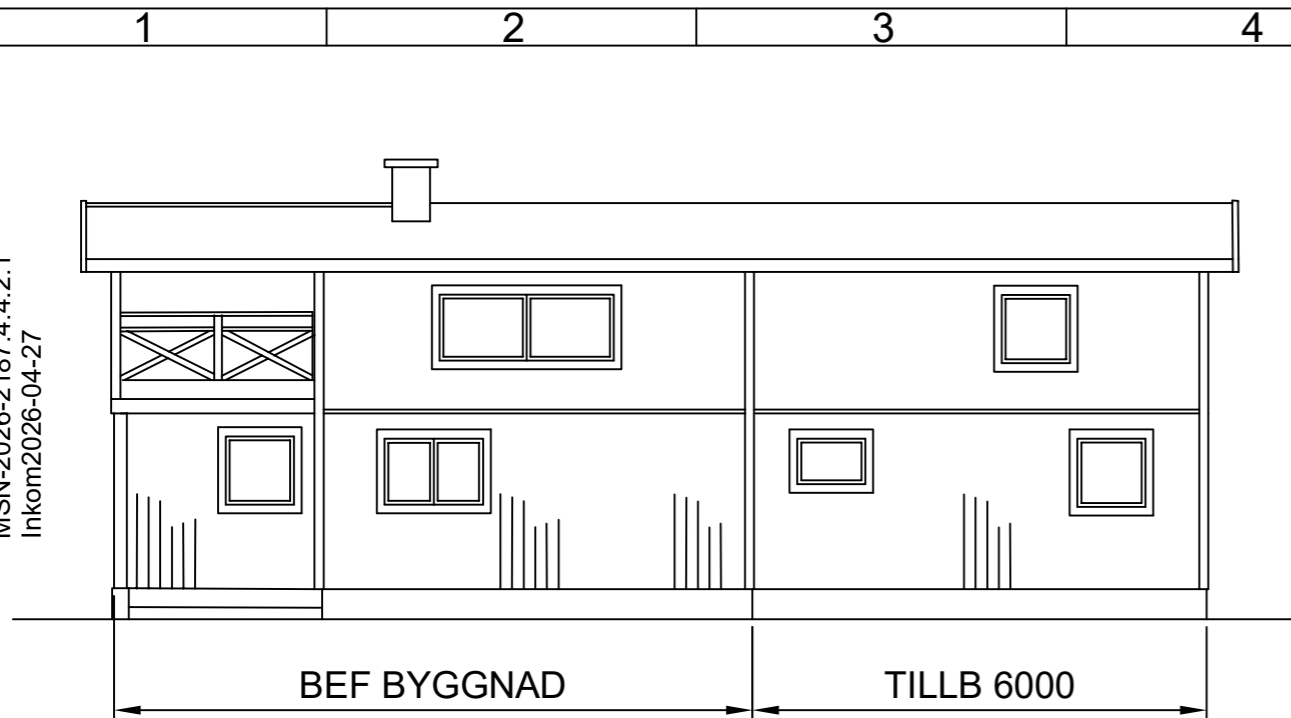


FASAD MOT ÖSTER

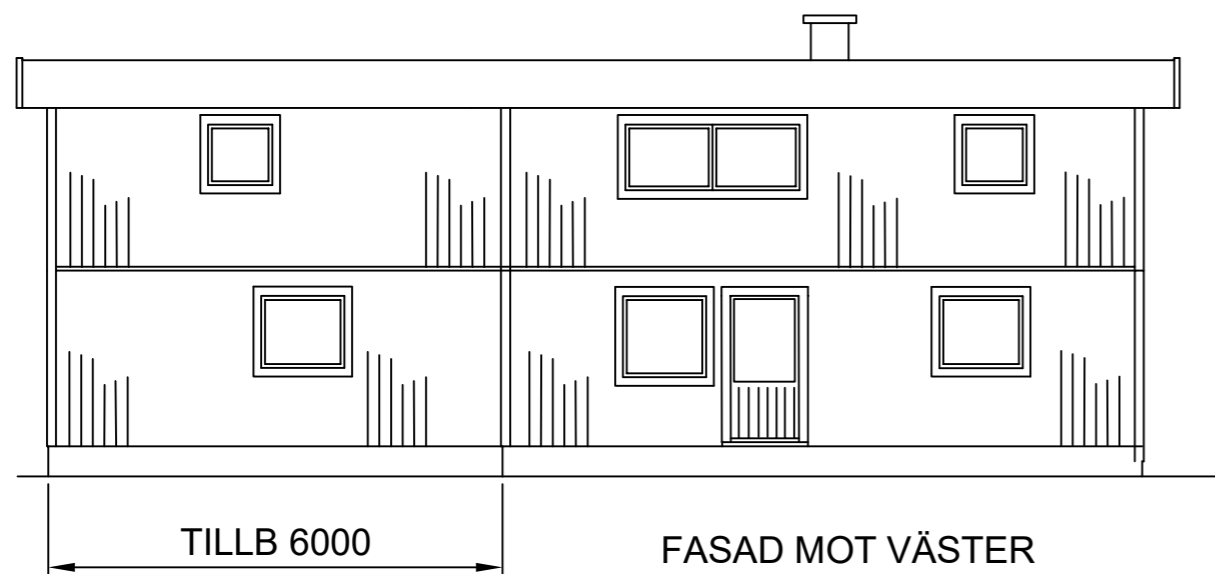

FASAD MOT VÄSTER



FASAD MOT NORR

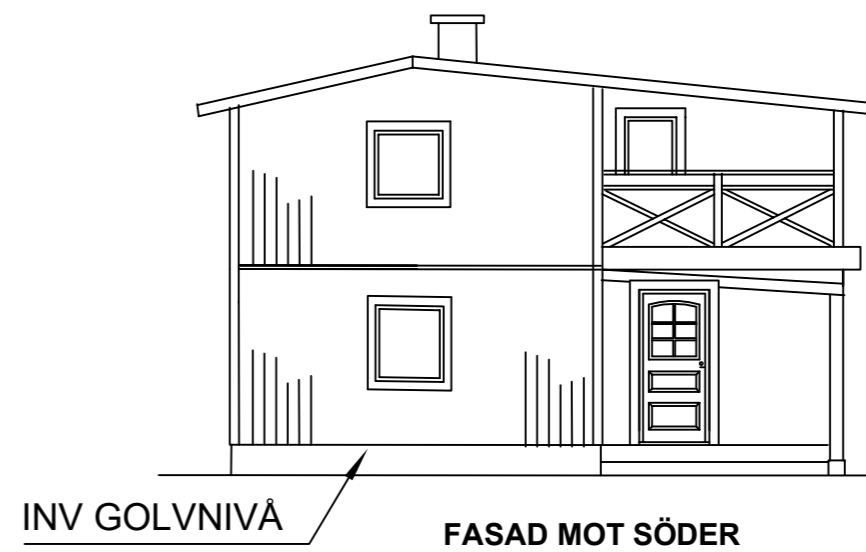

FASAD MOT SÖDER

ANM. MÅTT ANGIVNA I MM.
 MÅTT AVSER UTV GRUND


FILE NAME	HENRIK E		
CONTRACT NO	260411		
DRAWN	HENRIK EMILSSON		
CHECK	H SVENSSON		
APPR.			
ISSUED			
SIZE	FSCM NO	DWG NO	REV
A3		260411	00
SCALE	1:100	WEIGHT	SHEET 1/3

BYGGLOVSHANDLING FASADER,


TILLBYGGNAD AV ENBOSTADSHUS

HASSLÖ 10 : 23


BYGGHERRE : HENRIK EMILSSON

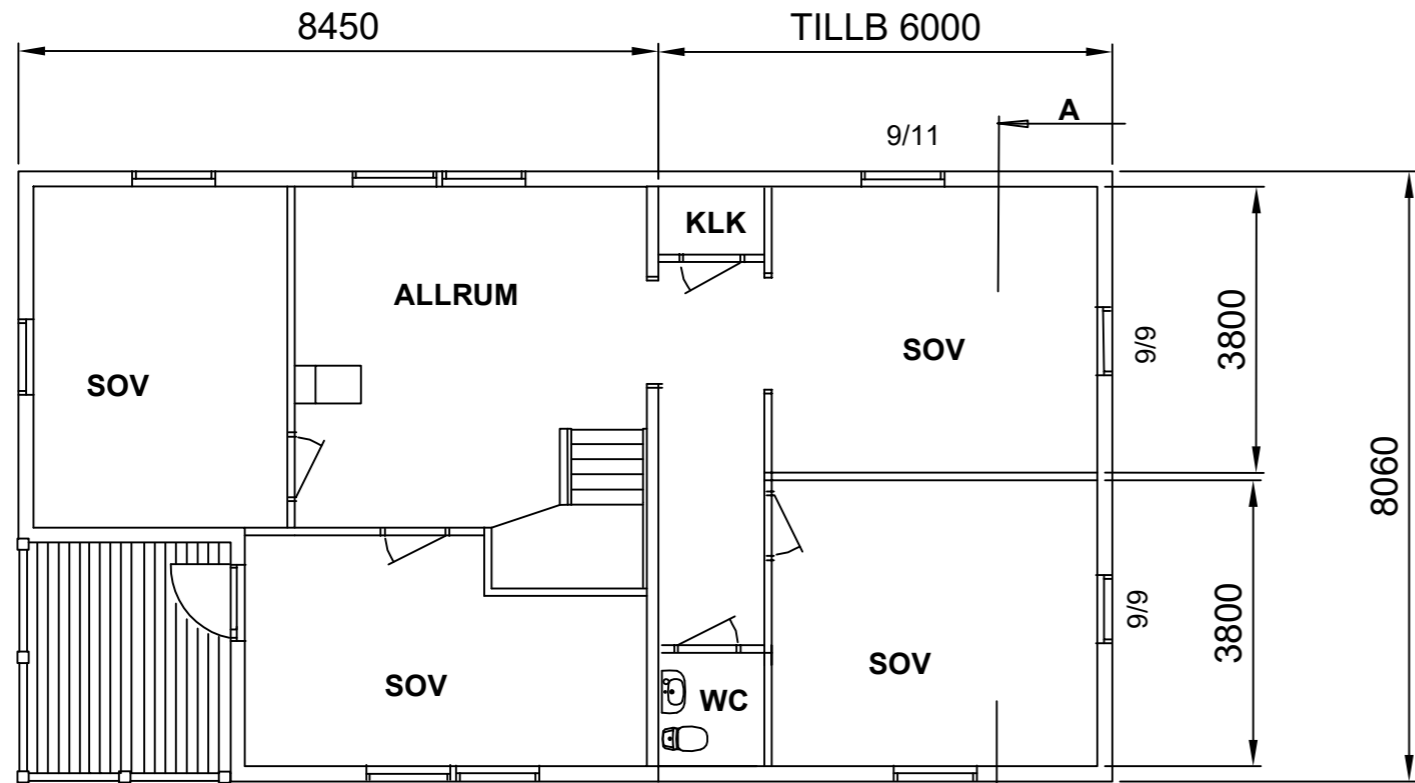


OVANPLAN

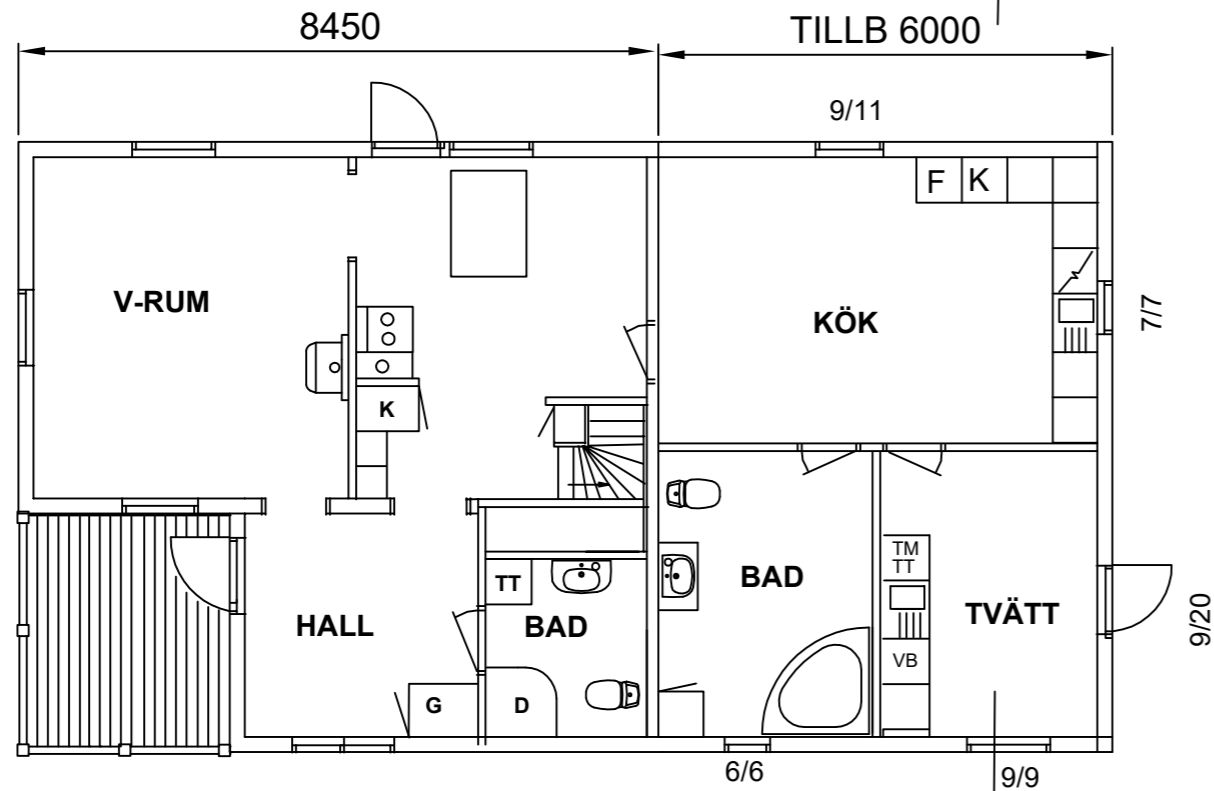

ENTREPLAN

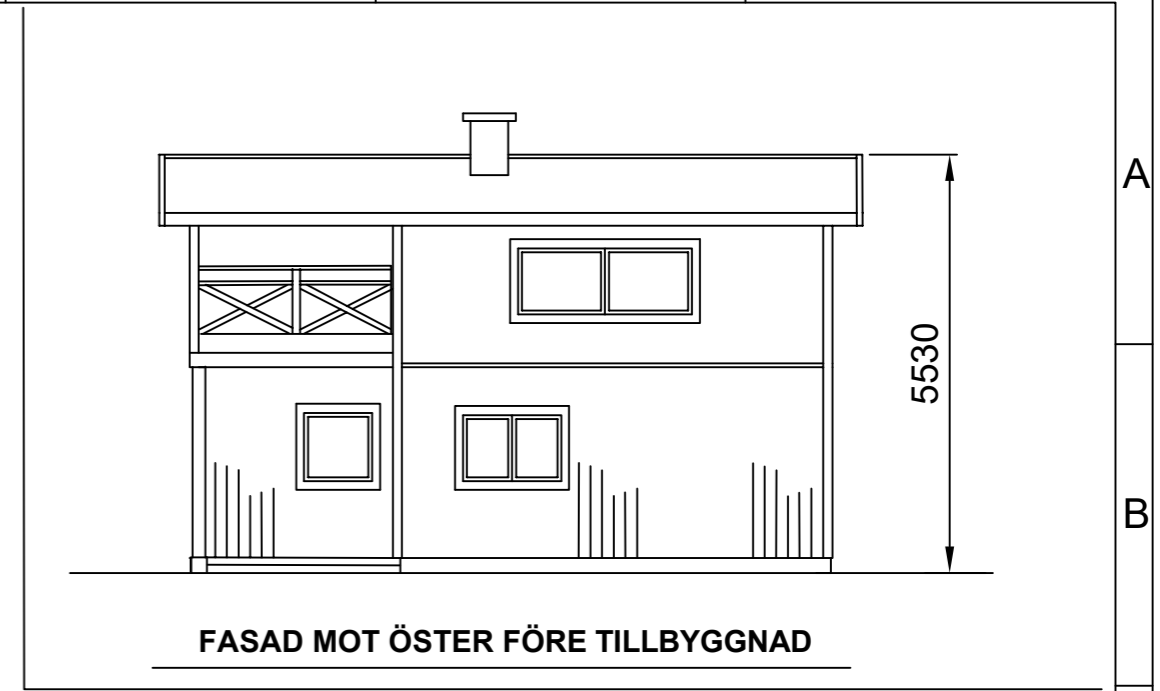

FASAD MOT ÖSTER FÖRE TILLBYGGNAD

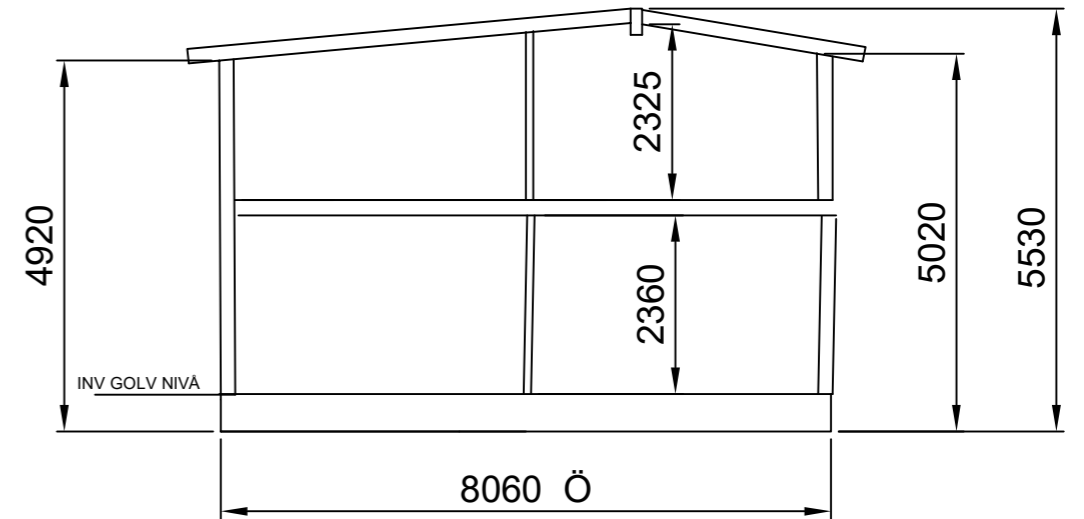

SEKTION A-A

ANM.

MÅTT ANGIVNA I MM.

MÅTT AVSER UTV GRUND

MÅTT UPPMÄTTA 250420

FILE NAME	HENRIK E		
CONTRACT NO	260411		
DRAWN	HENRIK EMILSSON		
CHECK	H SVENSSON		
APPR.			
ISSUED			
SIZE	FSCM NO	DWG NO	REV
A3		260411	00
SCALE	1:100	WEIGHT	SHEET 2/3

BYGGLOVSHANDLING PLANVYER SEKTION

TILLBYGGNAD AV ENBOSTADSHUS

HASSLÖ 10 : 23

BYGGHERRE : HENRIK EMILSSON