



Vår beteckning
MSN-2026-2191.4.4.2.1

Datum
2026-05-18

Hej!

Det har inkommit en ansökan om Bygglov för plank på fastigheten ROMANEN 1 till Karlskrona kommun. Sökt av Adela Tokhi

Anledningen till att ni hörs i detta ärende är att ansökan avviker från gällande detaljplan då planket uppförs på mark som inte får bebyggas (prickmark).

På www.karlskrona.se/granne kan du ta del av handlingar för ärendet.



Innan samhällsbyggnadsnämnden beslutar i ärendet har du möjlighet att yttra dig om ansökan.

Ditt yttrande behöver vara skriftligt och var Karlskrona kommun tillhanda senast **2026-06-05**.

Vid yttrande är det viktigt att diarienummer anges **MSN-2026-2191**. Du kan skicka ditt yttrande till:

samhallsbyggnadsforvaltningen@karlskrona.se

För information om handläggning av bygglov och övriga steg i bygglovsprocessen se [Bygga nytt, bygga till, bygga om - Karlskrona.se](https://www.karlskrona.se/Bo-och-bygga/bygga/) (<https://www.karlskrona.se/Bo-och-bygga/bygga/>). Det går också bra att kontakta bygglovavdelning på 0455-32 20 01. Handläggarna har telefontid måndag, tisdag, torsdag och fredag klockan 13.00-15.00.

Vänliga hälsningar

Bygglovavdelningen
KARLSKRONA KOMMUN


Miljö- och samhällsbyggnadsförvaltningen

Adress
371 83 Karlskrona

Besöksadress
Östra Köpmansgatan 1

Telefon
0455-32 20 01

E-postadress
samhallsbyggnadsforvaltningen@karlskrona.se

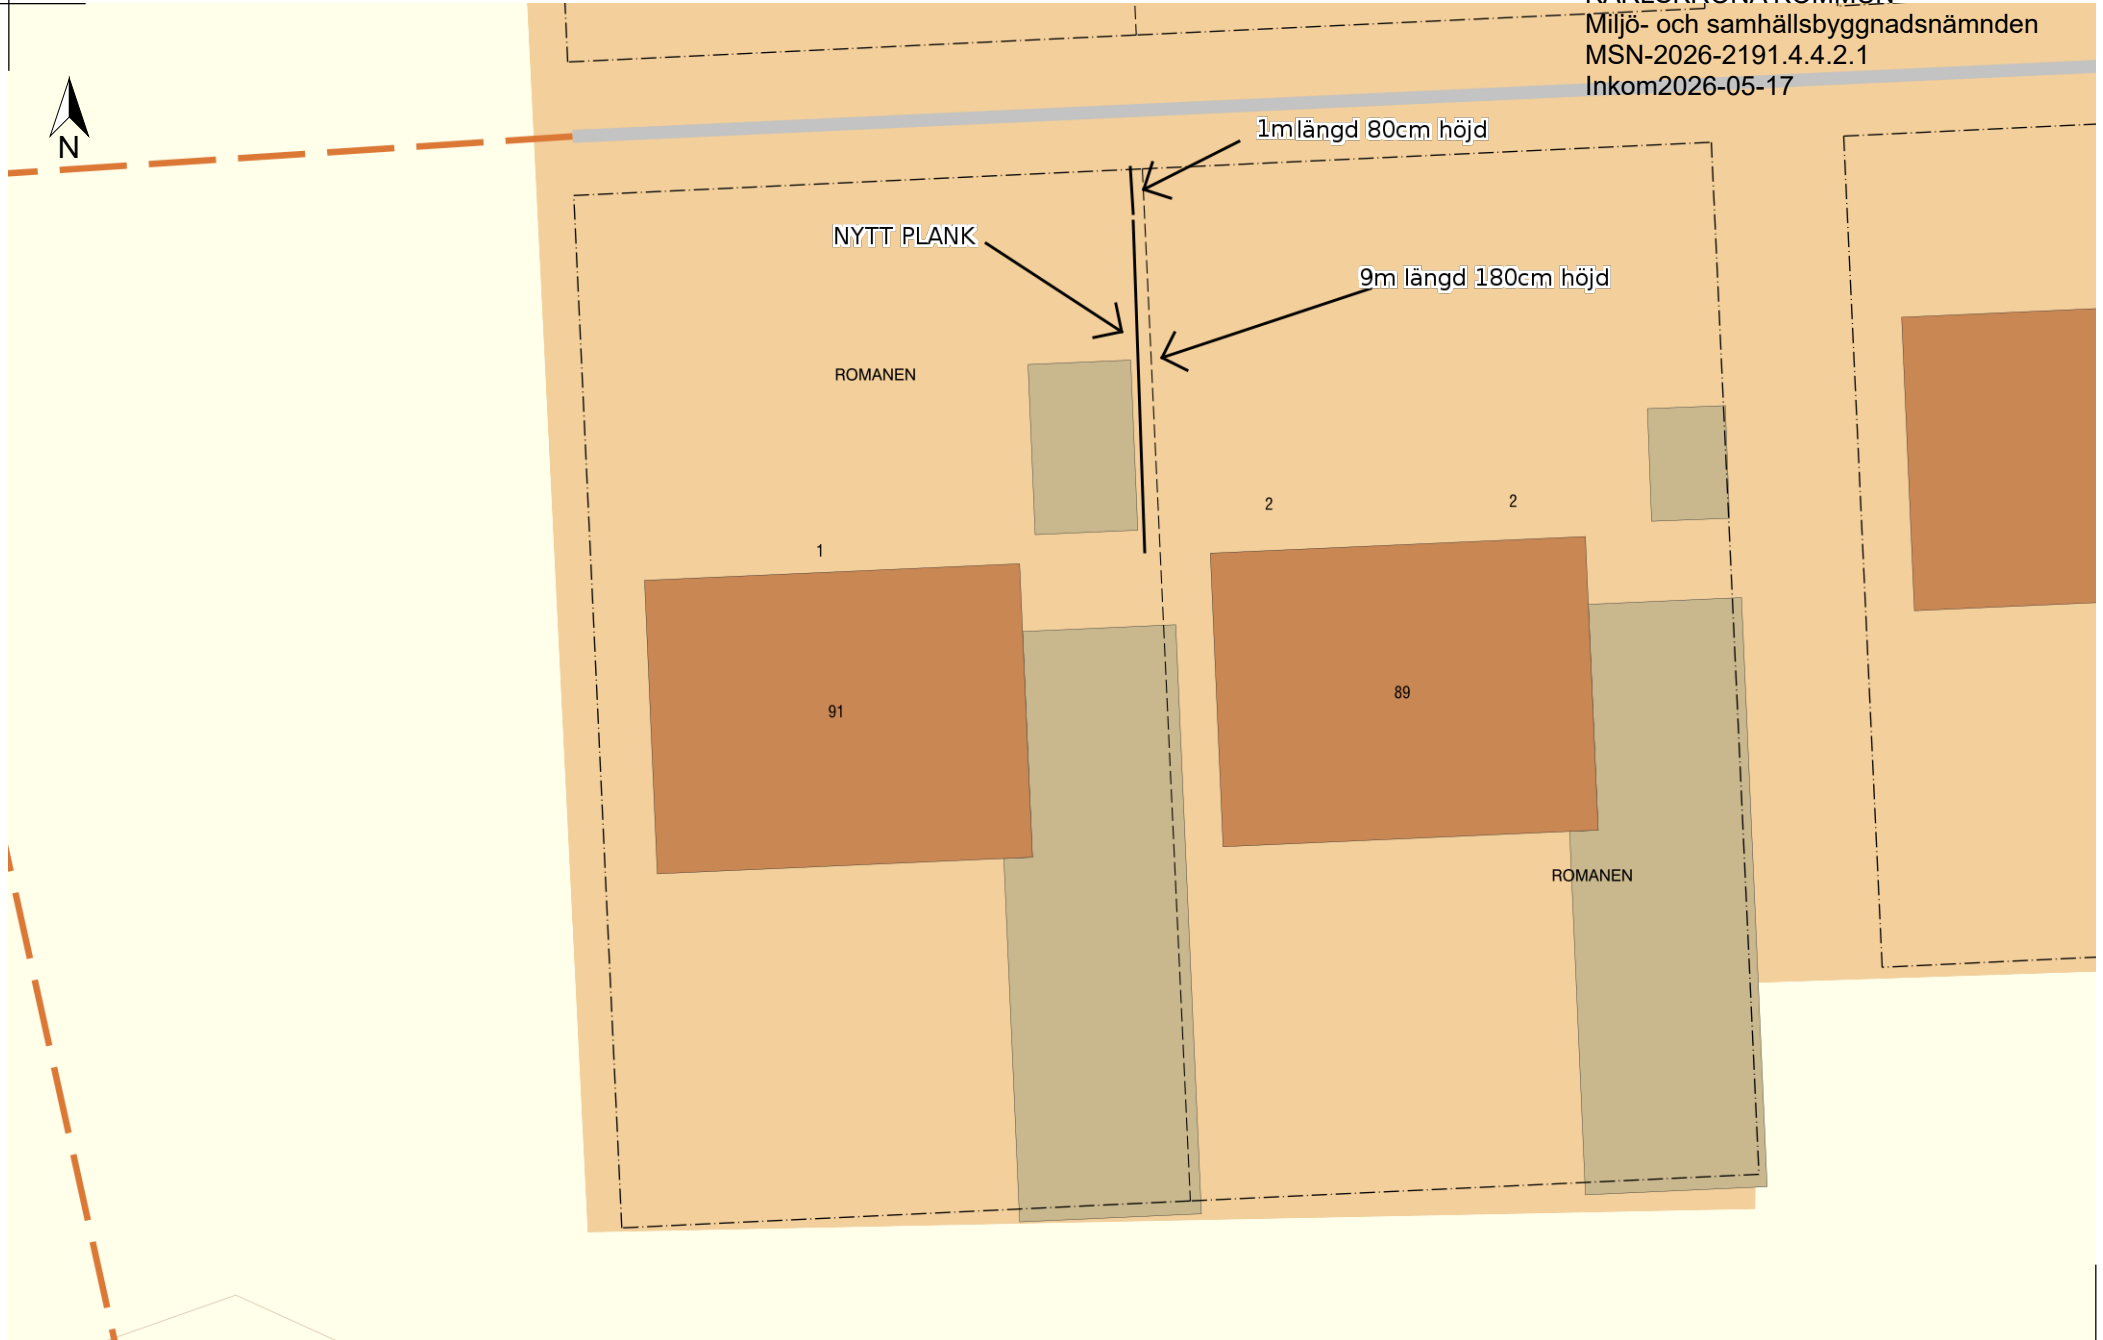

NYTT PLANK

ROMANEN

1

91

2

2

89

ROMANEN

1m längd 80cm höjd

9m längd 180cm höjd

0 10 20 30 m

Skala 1:200, SWEREF 99 TM, RH 2000.



