



Vår beteckning
MSN-2026-2193.4.4.2.1

Datum
2026-05-25

Hej!

Det har inkommit en ansökan om Bygglov för tillbyggnad av enbostadshus på fastigheten ÖSTRA RÖDEBY 2:182 till Karlskrona kommun. Sökt av ALK Byggkonsult AB

Anledningen till att ni hörs i detta ärende är att ansökan avviker från gällande detaljplan då aktuell tillbyggnad uppförs närmare fastighetsgräns än 6 meter.

På www.karlskrona.se/granne kan du ta del av handlingar för ärendet.



Innan samhällsbyggnadsnämnden beslutar i ärendet har du möjlighet att yttra dig om ansökan.

Ditt yttrande behöver vara skriftligt och var Karlskrona kommun tillhanda senast **2026-06-12**.

Vid yttrande är det viktigt att diarienummer anges **MSN-2026-2193**. Du kan skicka ditt yttrande till:

samhallsbyggnadsforvaltningen@karlskrona.se

För information om handläggning av bygglov och övriga steg i bygglovsprocessen se [Bygga nytt, bygga till, bygga om - Karlskrona.se](https://www.karlskrona.se/Bo-och-bygga/bygga/) (<https://www.karlskrona.se/Bo-och-bygga/bygga/>). Det går också bra att kontakta bygglovavdelning på 0455-32 20 01. Handläggarna har telefontid måndag, tisdag, torsdag och fredag klockan 13.00-15.00.

Vänliga hälsningar

Bygglovavdelningen
KARLSKRONA KOMMUN


Miljö- och samhällsbyggnadsförvaltningen


Adress
371 83 Karlskrona

Besöksadress
Östra Köpmansgatan 1


Telefon
0455-32 20 01

E-postadress
samhallsbyggnadsforvaltningen@karlskrona.se

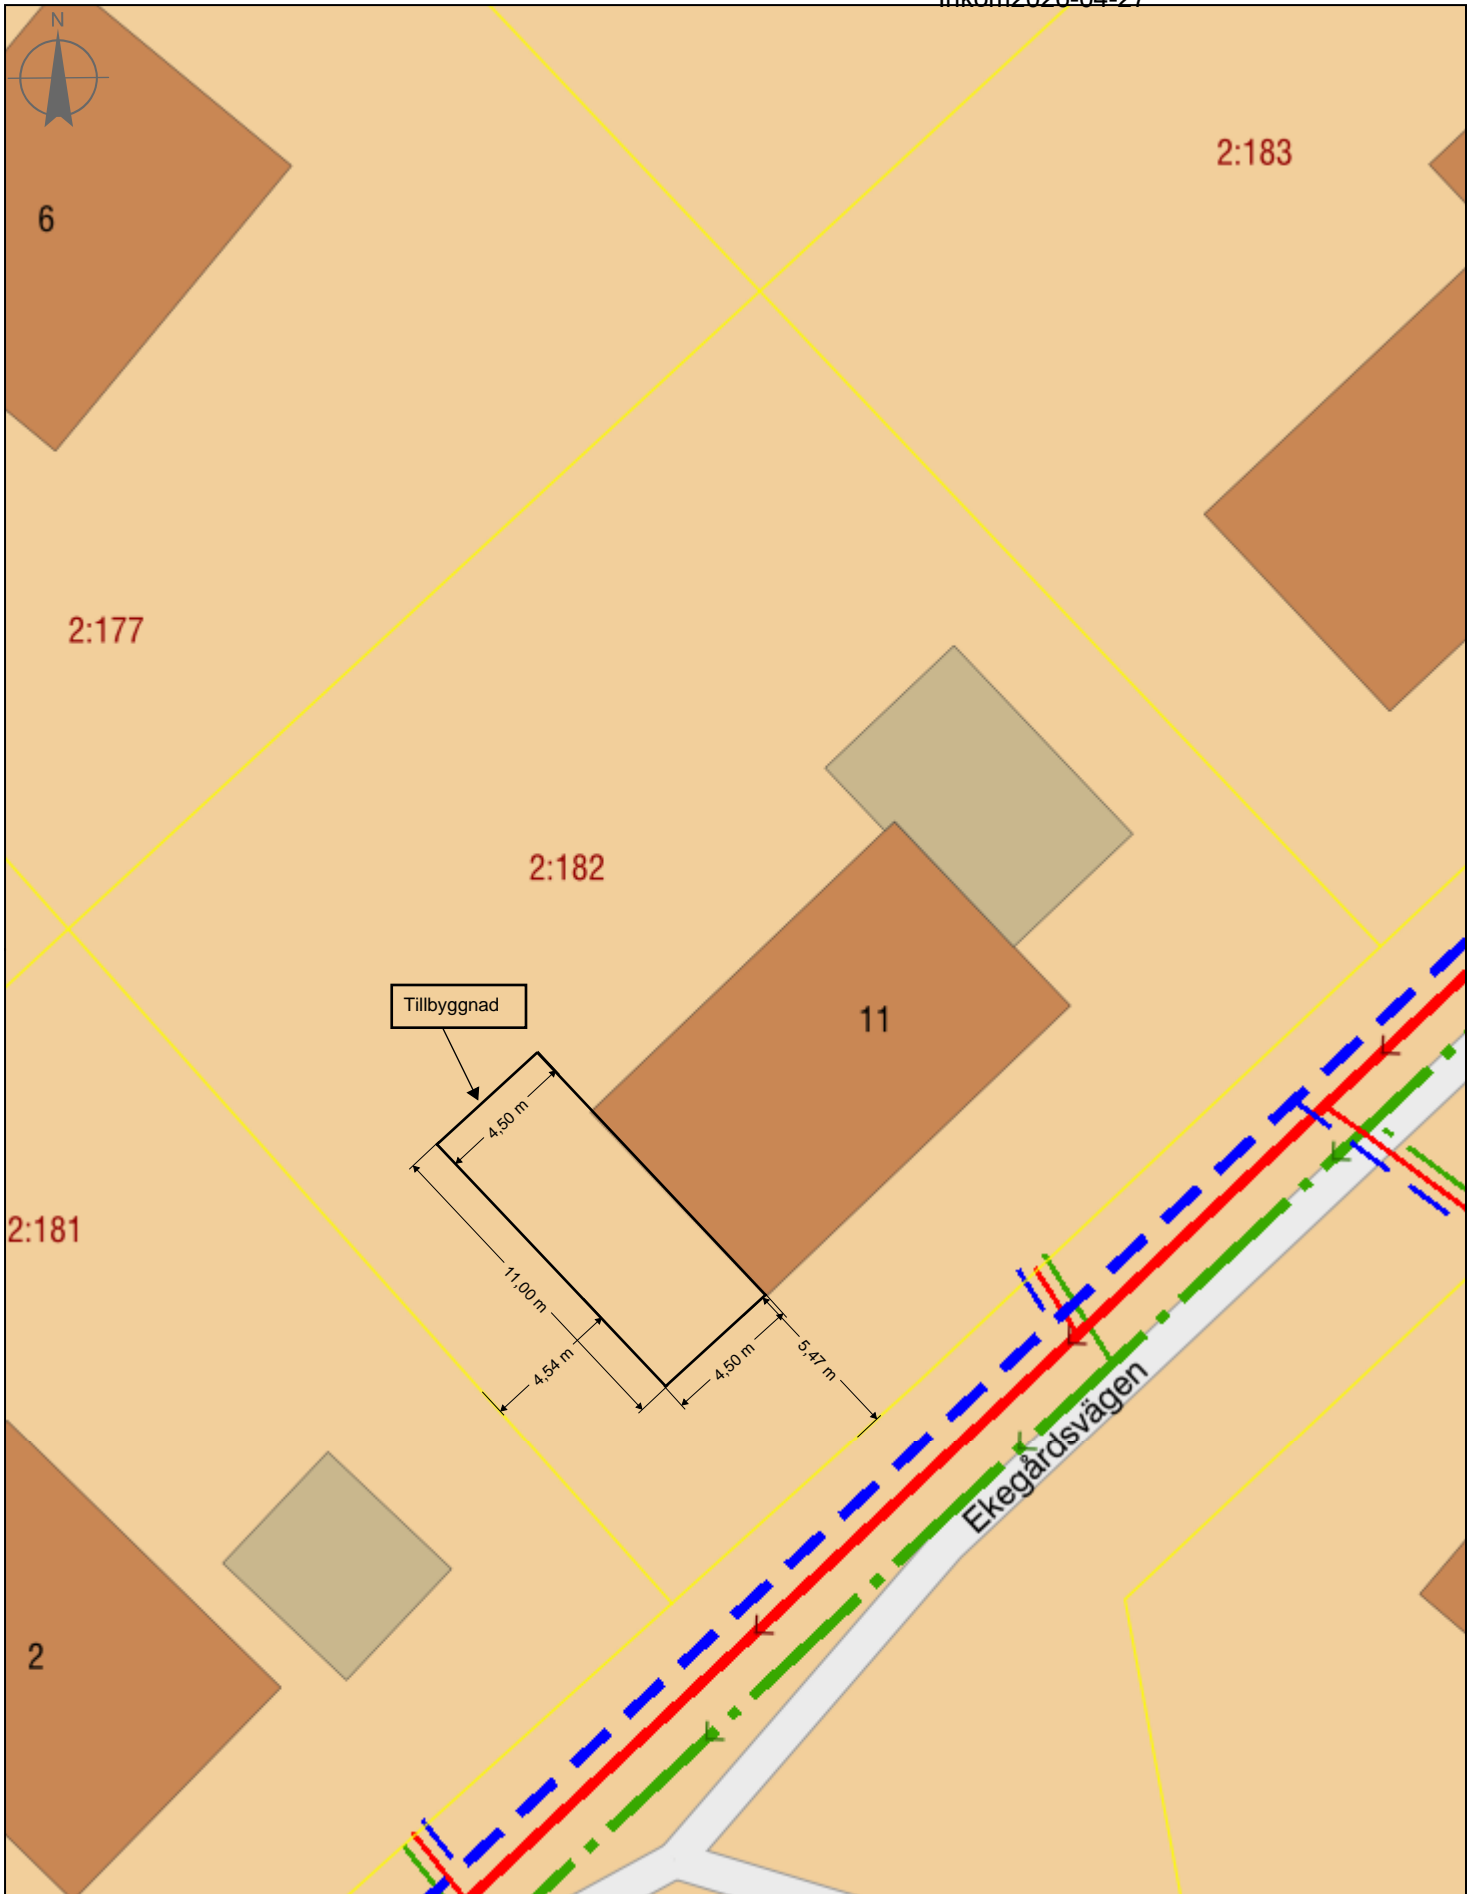


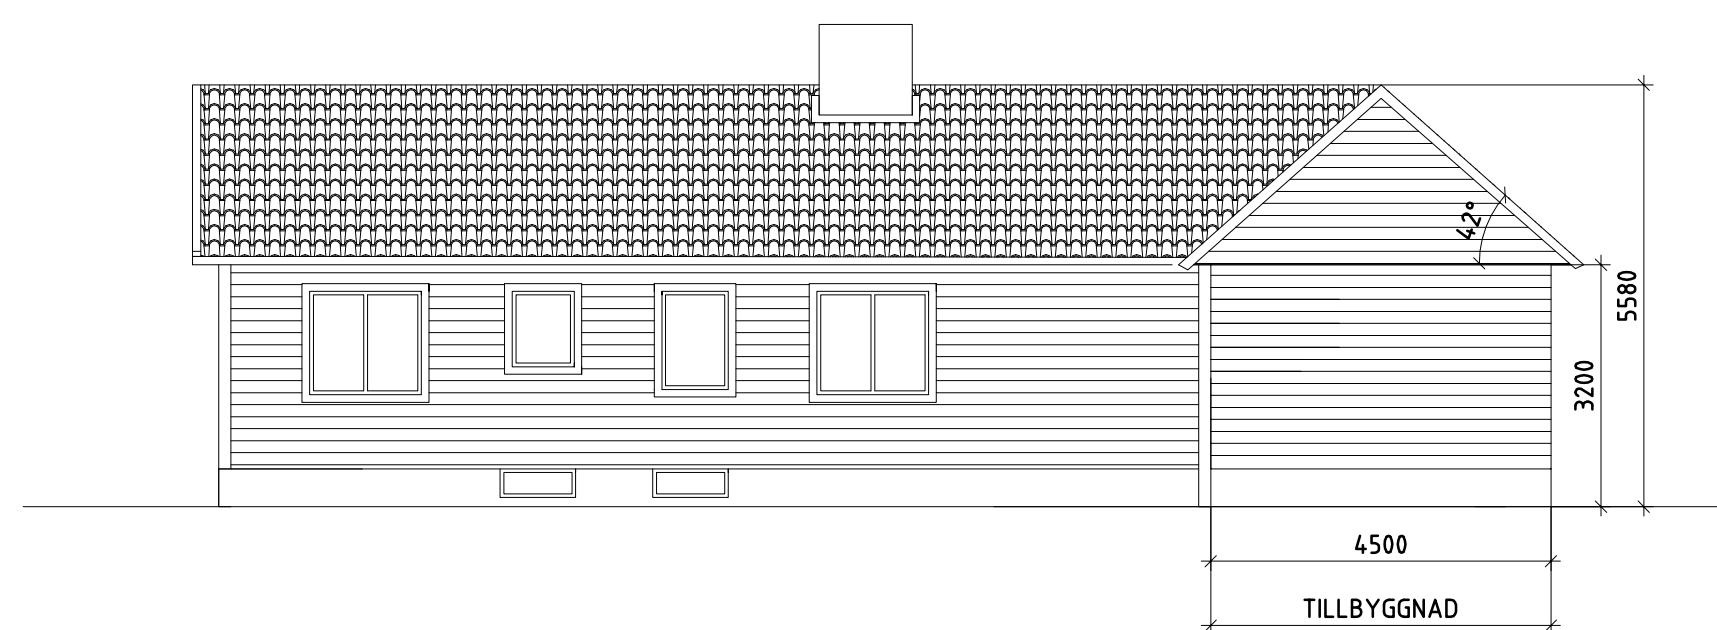


FASAD MOT NORDVÄST

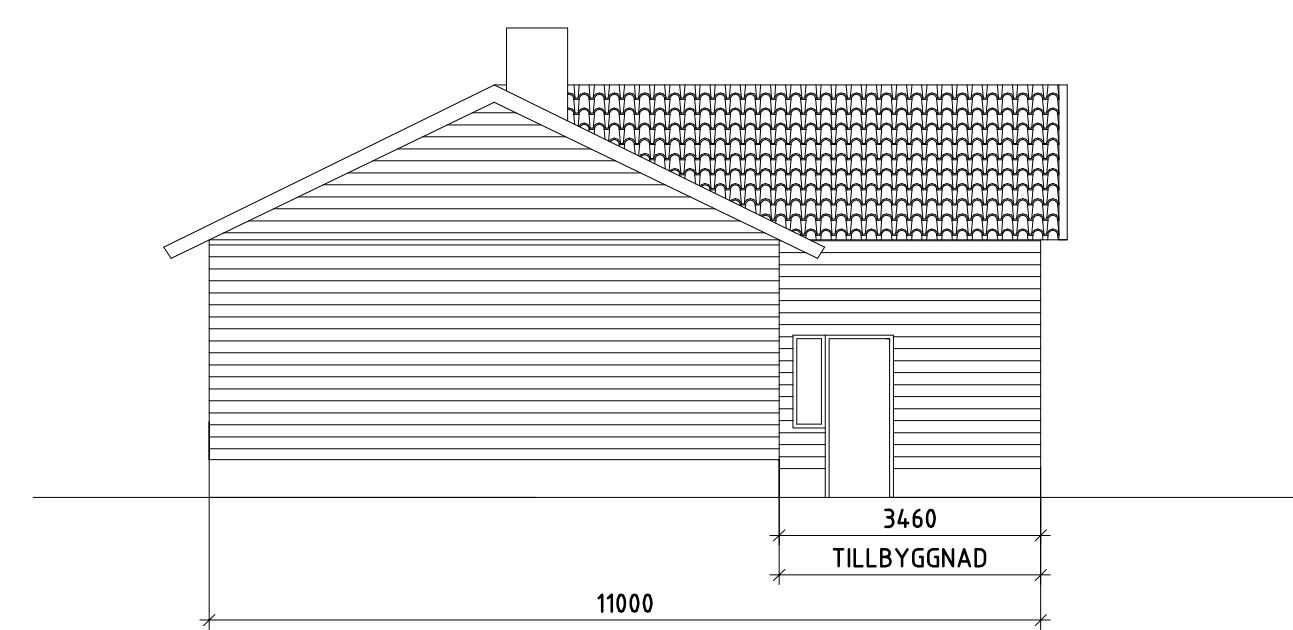


FASAD MOT NORDÖST

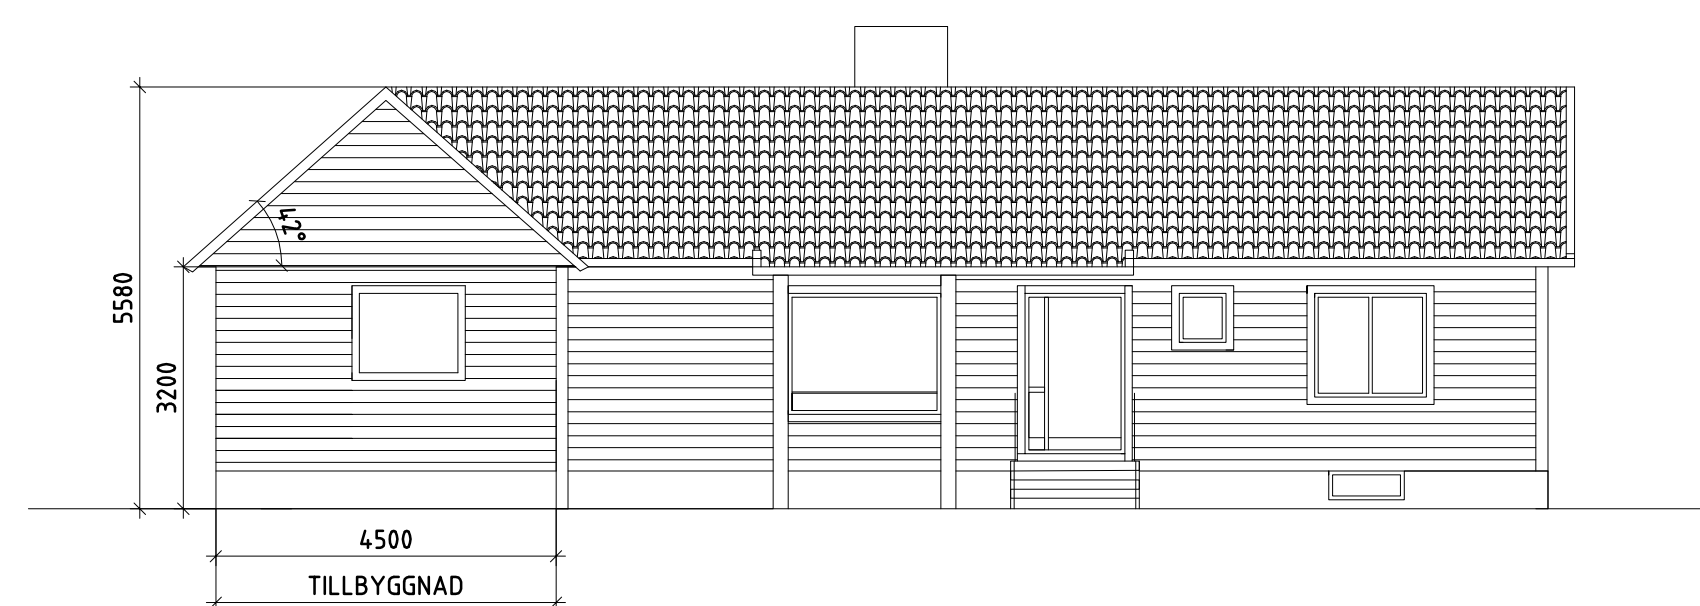

FASAD MOT SYDÖST

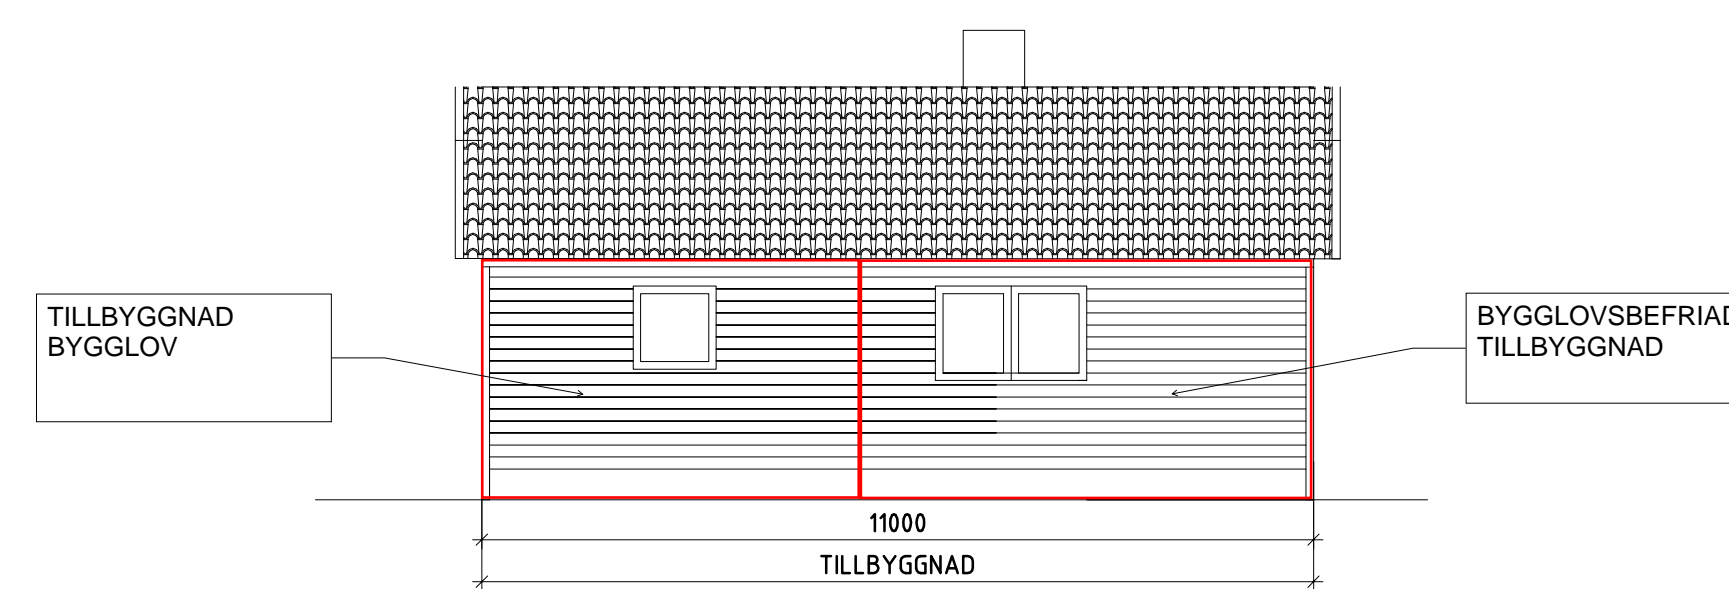

FASAD MOT SYDVÄST

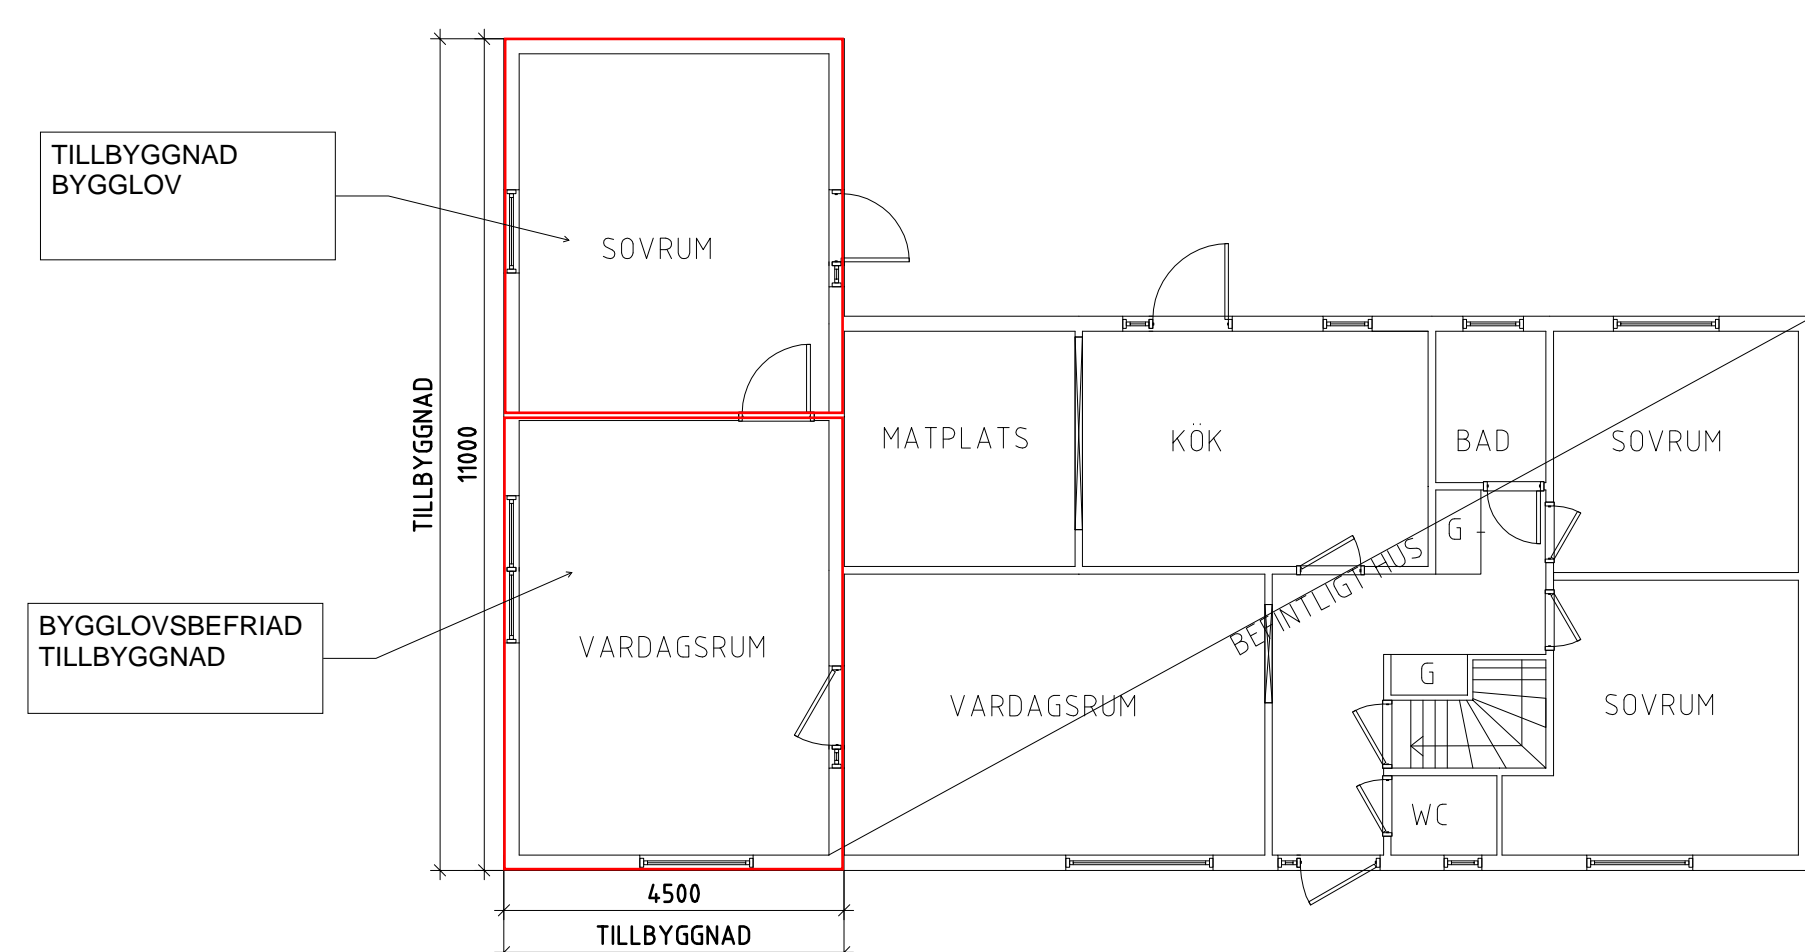

PLANRITNING



BET	ANT	ÄNDRINGEN AVSER	SIGN	DATUM
BYGGLOV				
ÖSTRA RÖDEBY 2:182				
ALK BYGGKONSULT				
UPPDRAG NR 006	RITAD AV A.A	HANDLÄGGARE		
DATUM 2026-04-23	ANSVARIG			
PLAN- OCH FASADRITNING				
SKALA 1:100(A1)	NUMMER 001	1 BET		