



Vår beteckning
MSN-2026-2437.4.4.2.1

Datum
2026-06-12

Hej!

Det har inkommit en ansökan om Bygglov för ändrad användning från del av förrådsbyggnad till fritidshus på fastigheten ASPÖ 5:88 till Karlskrona kommun. Sökt av Lennart Johansson

Anledningen till att ni hörs i detta ärende är att fastigheten ligger utanför planlagt område. Aktuell ansökan avser ändrad användning av del av befintlig förrådsbyggnad till fritidsbostad. Ansökan medför ingen förändring av byggnadens placering eller volym.

På www.karlskrona.se/granne kan du ta del av handlingar för ärendet.



Innan samhällsbyggnadsnämnden beslutar i ärendet har du möjlighet att yttra dig om ansökan.

Ditt yttrande behöver vara skriftligt och var Karlskrona kommun tillhanda senast **2026-06-30**.

Vid yttrande är det viktigt att diarienummer anges **MSN-2026-2437**. Du kan skicka ditt yttrande till:

samhallsbyggnadsforvaltningen@karlskrona.se

För information om handläggning av bygglov och övriga steg i bygglovsprocessen se [Bygga nytt, bygga till, bygga om - Karlskrona.se](https://www.karlskrona.se/Bo-och-bygga/bygga/) (<https://www.karlskrona.se/Bo-och-bygga/bygga/>). Det går också bra att kontakta bygglovavdelning på 0455-32 20 01. Handläggarna har telefontid måndag, tisdag, torsdag och fredag klockan 13.00-15.00.

Vänliga hälsningar

Bygglovavdelningen
KARLSKRONA KOMMUN

Miljö- och samhällsbyggnadsförvaltningen

Adress
371 83 Karlskrona

Besöksadress
Östra Köpmansgatan 1


Telefon
0455-32 20 01

E-postadress
samhallsbyggnadsforvaltningen@karlskrona.se

ASPÖ 5:88

KARLSKRONA KOMMUN
Miljö- och samhällsbyggnadsnämnden
MSN-2022-1554.4.4.2.1
april 29, 2022
Inkom2022-04-29


Tillhör beslut 2022-06-02 §-2022-1678

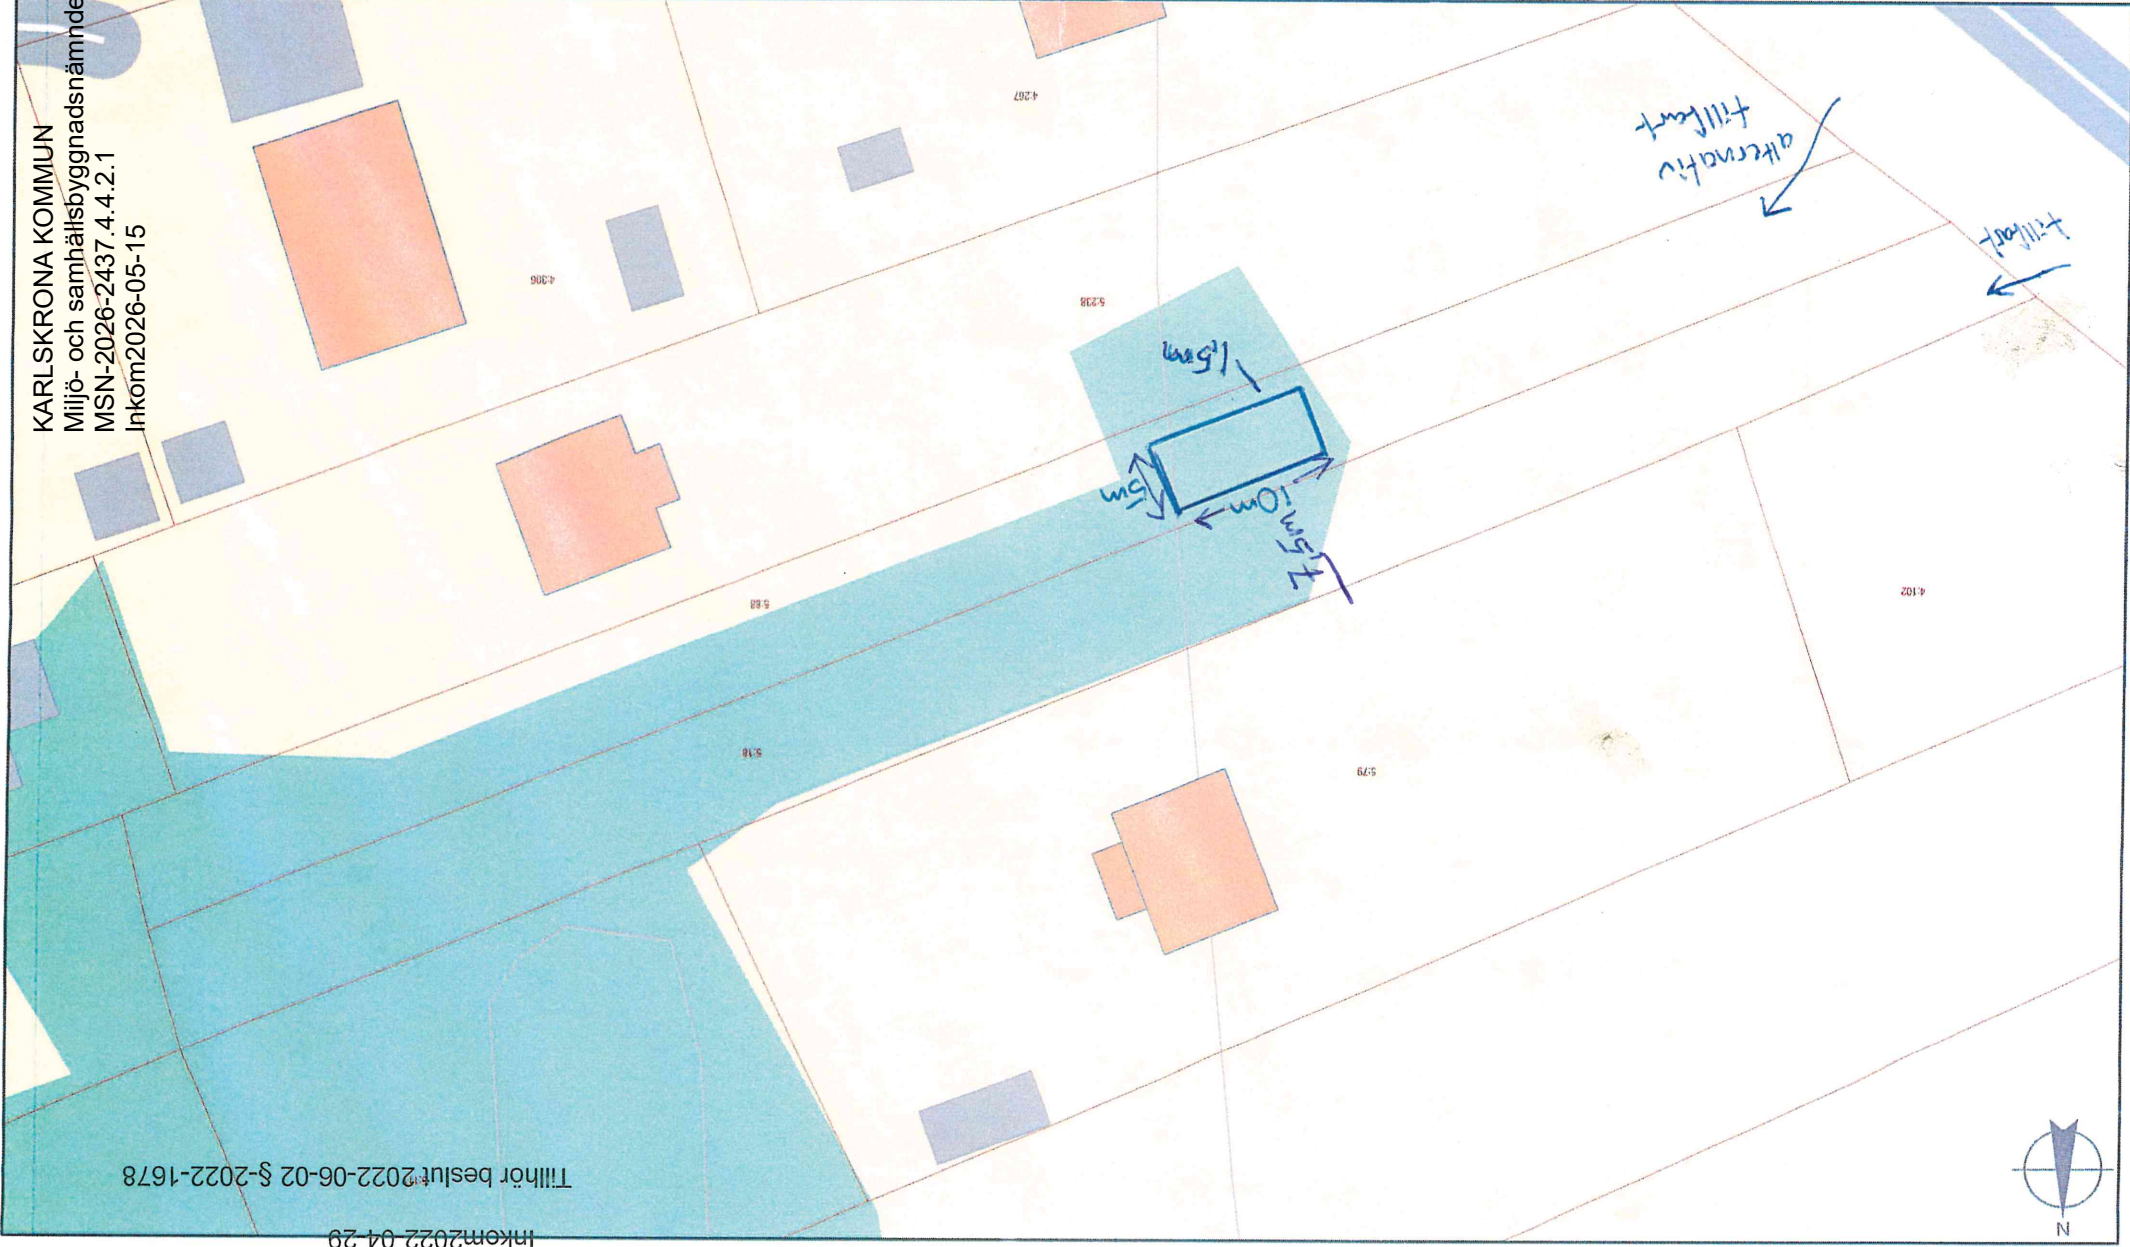

45 [m] 40 35 30 25 20 15 10 5 0 5

1:500

KARLSKRONA KOMMUN
Miljö- och samhällsbyggnadsnämnden
MSN-2026-2437.4.4.2.1
Inkom2026-05-15

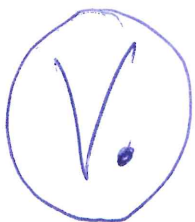

Tak: Korrigerad Plåt "svart"

Fasad:
Korrigerad
Plåt "Röd"

Garageport

2,50m x 2,10m

Dörr

1m x 2,10m

Gjuten
Ramp



Gjuten
Ramp

TAK: 10 st Bärlnor, 120cm CC.


LÄNGD: 6m.

DIMENSION: 200 x 45 mm.

TAKLÄKT 45 x 70 mm
fyll PLÅT

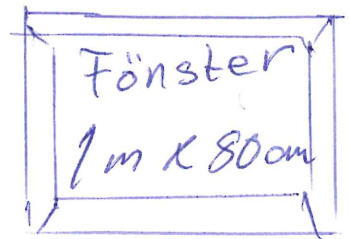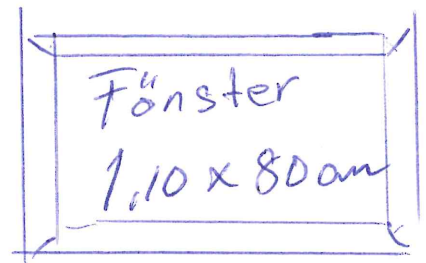


S.

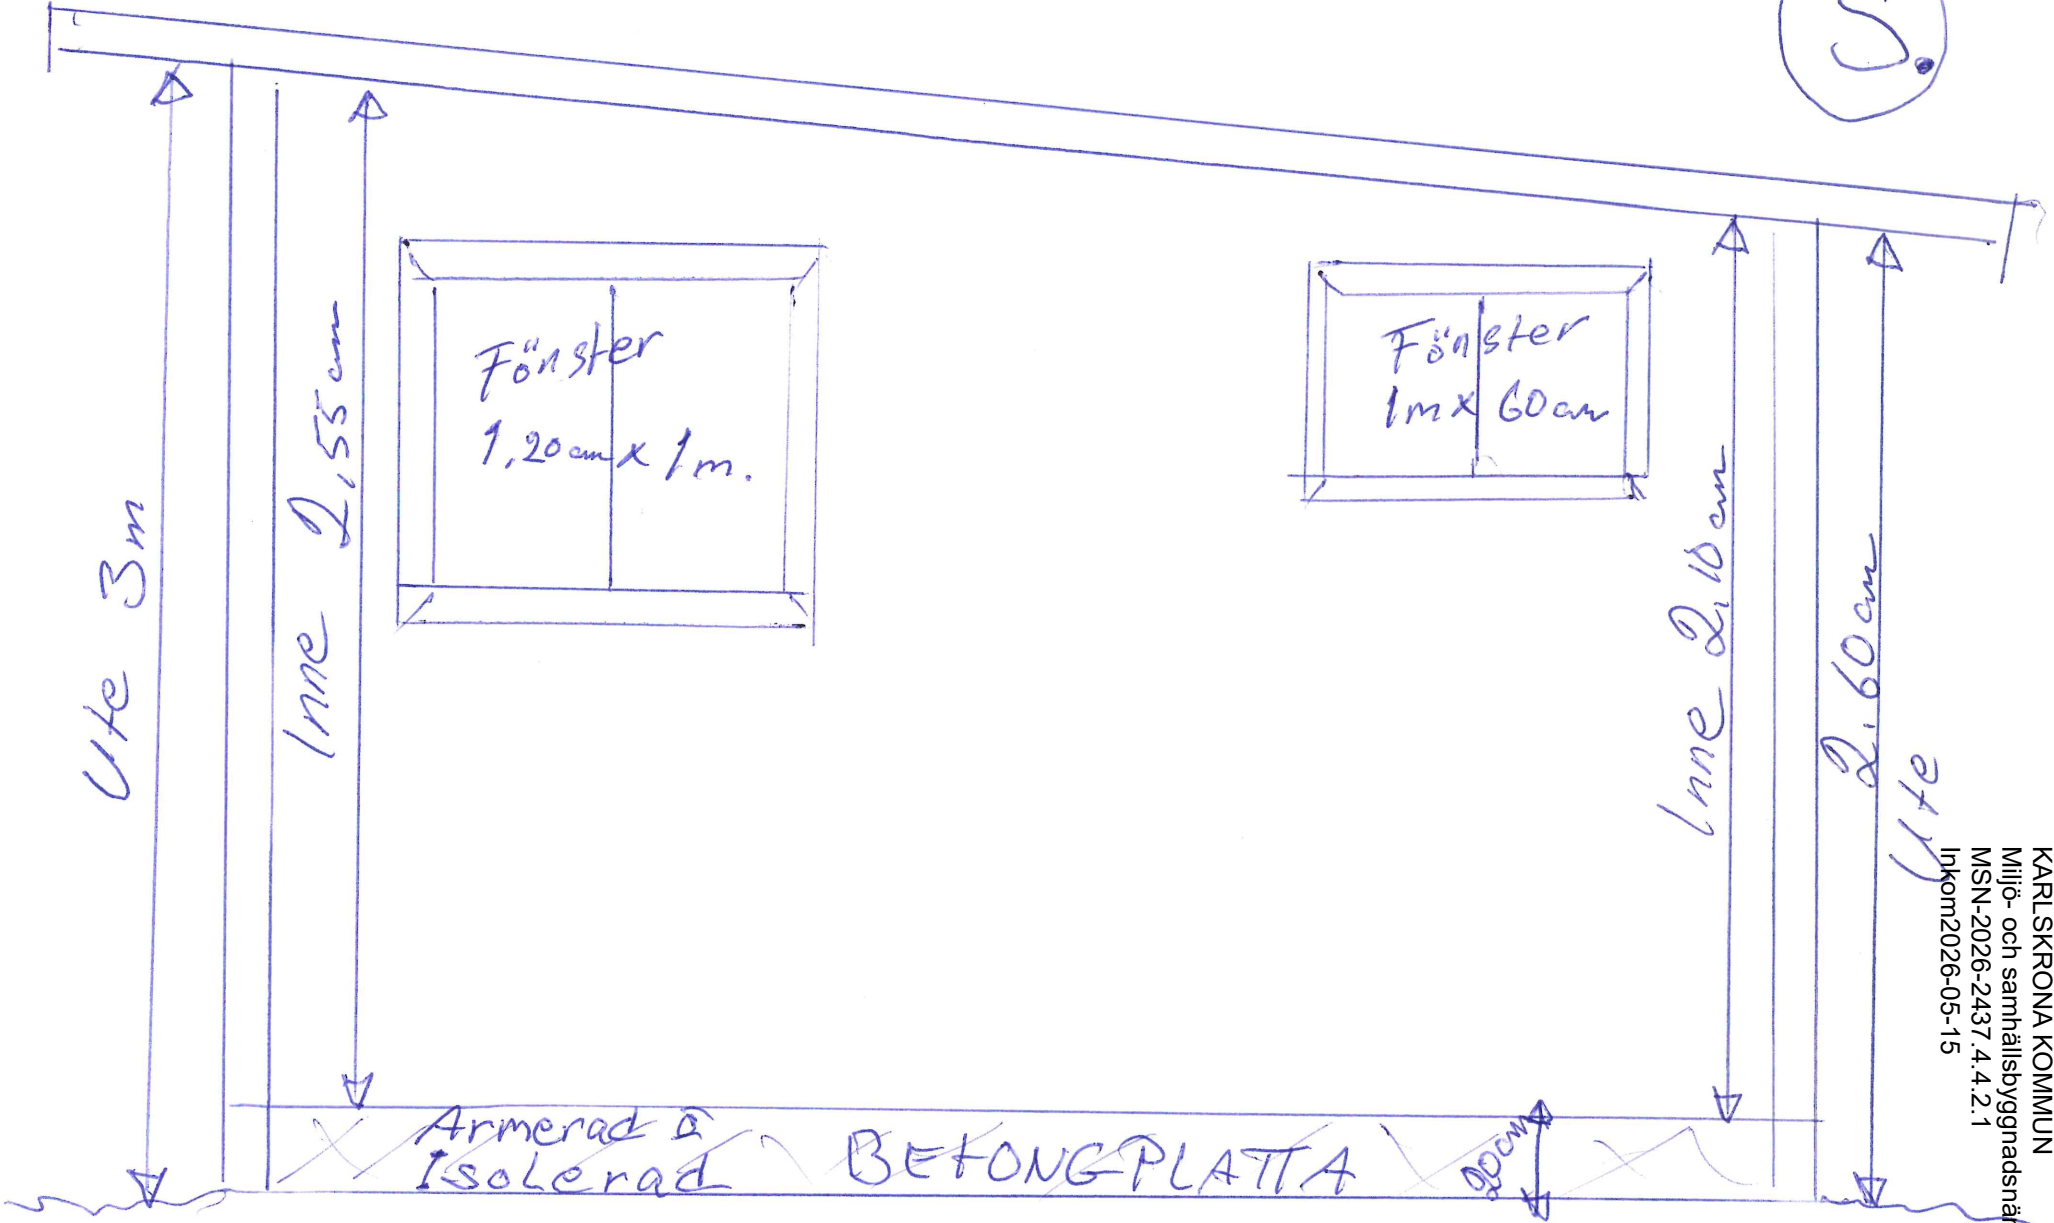

KARLSKRONA KOMMUN
Miljö- och samhällsbyggnadsnämnden
MSN-2026-2437 4.4.2.1
Inkom 2026-05-15

N.

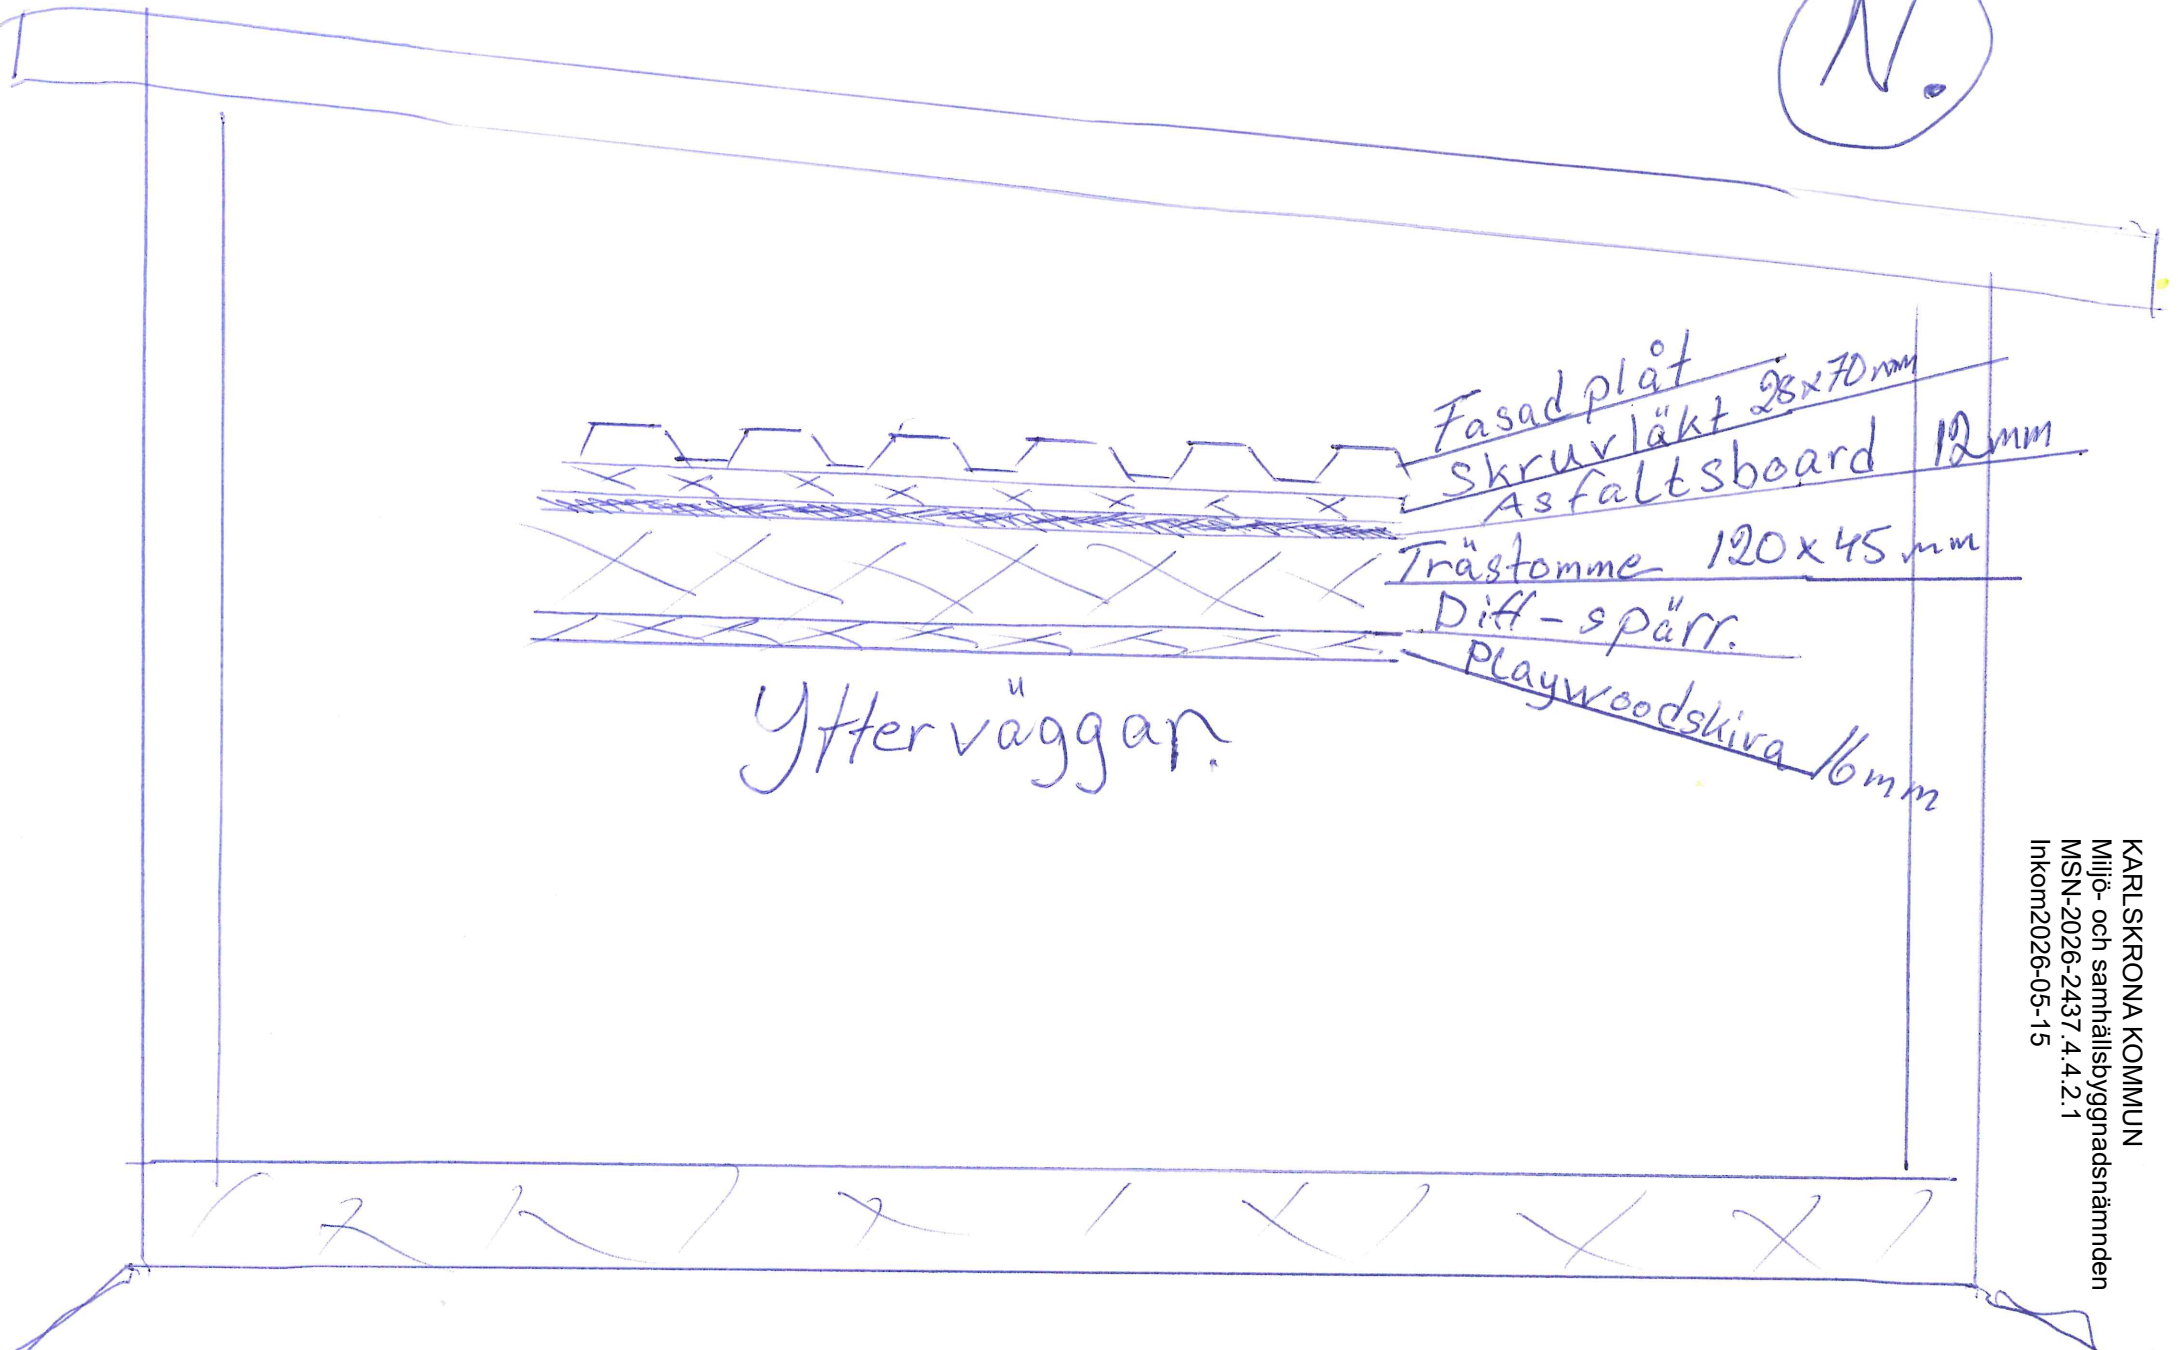

Fasadplåt
Skruvläkt 28x70mm
Asfaltsboard 12mm

Trästomme 120x45mm
Diff-spärr.

Plywoodskiva 16mm

Yttervägg

260528

KARLSKRONA KOMMUN
Miljö- och samhällsbyggnadsnämnden
MSN-2026-2437.4.4.2.1
Inkom2026-05-29

En liten komplettering till min ansökan
om byggnadslov på mitt fritidsboende.

Meningen är givetvis att jag ska ha
godkänt vatten och avloppssystem till

mitt fritidsboende. Men tanken var att

jag inte hade tänkt bo där den närmsta
tiden. och därmed inte tänkt påbörja det

just nu. Inom en femårsperiod kommer
godkänt vatten och avloppssystem att vara

indraget ev. tidigare. Med denna skrivelse

hoppas jag att byggnadslovet kommer
att ges på mitt fritidsboende

M.v.H

Lennart Johansson.