



Vår beteckning
MSN-2026-2696.4.4.2.1

Datum
2026-06-15

Hej!

Det har inkommit en ansökan om Bygglov för nybyggnad av garage på fastigheten AGDATORP 3:10 till Karlskrona kommun. Sökt av Senad Beganovic

Anledningen till att ni hörs i detta ärende är att fastigheten ligger i ett område där det inte finns någon detaljplan och ansökan gäller en större komplementbyggnad, varför ärendet har skickats ut till grannar och andra berörda.

På www.karlskrona.se/granne kan du ta del av handlingar för ärendet.



Innan samhällsbyggnadsnämnden beslutar i ärendet har du möjlighet att yttra dig om ansökan.

Ditt yttrande behöver vara skriftligt och var Karlskrona kommun tillhanda senast **2026-07-03**.

Vid yttrande är det viktigt att diarienummer anges **MSN-2026-2696**. Du kan skicka ditt yttrande till:

samhallsbyggnadsforvaltningen@karlskrona.se

För information om handläggning av bygglov och övriga steg i bygglovsprocessen se [Bygga nytt, bygga till, bygga om - Karlskrona.se](https://www.karlskrona.se/Bo-och-bygga/bygga/) (<https://www.karlskrona.se/Bo-och-bygga/bygga/>). Det går också bra att kontakta bygglovavdelning på 0455-32 20 01. Handläggarna har telefontid måndag, tisdag, torsdag och fredag klockan 13.00-15.00.

Vänliga hälsningar

Bygglovavdelningen
KARLSKRONA KOMMUN

Miljö- och samhällsbyggnadsförvaltningen

Adress
371 83 Karlskrona



Besöksadress
Östra Köpmansgatan 1

Telefon
0455-32 20 01


E-postadress
samhallsbyggnadsforvaltningen@karlskrona.se

AGDATORP 3:10


KARLSKRONA KOMMUN juni 1, 2026
Miljö- och samhällsbyggnadsnämnden
MSN-2026-2696.4.4.2.1
Inkom2026-06-11

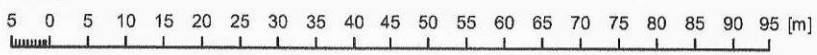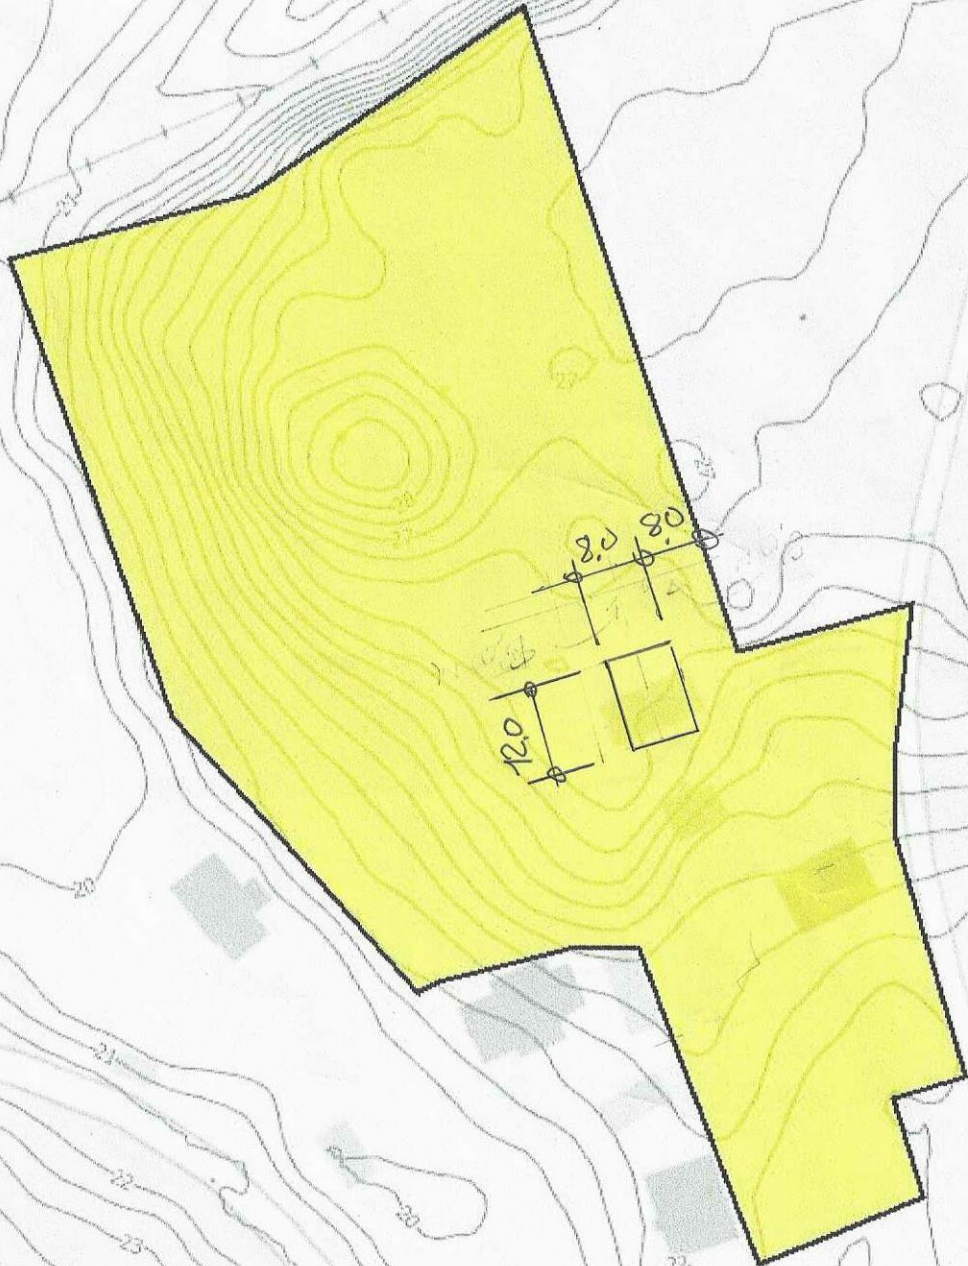


1:1 000

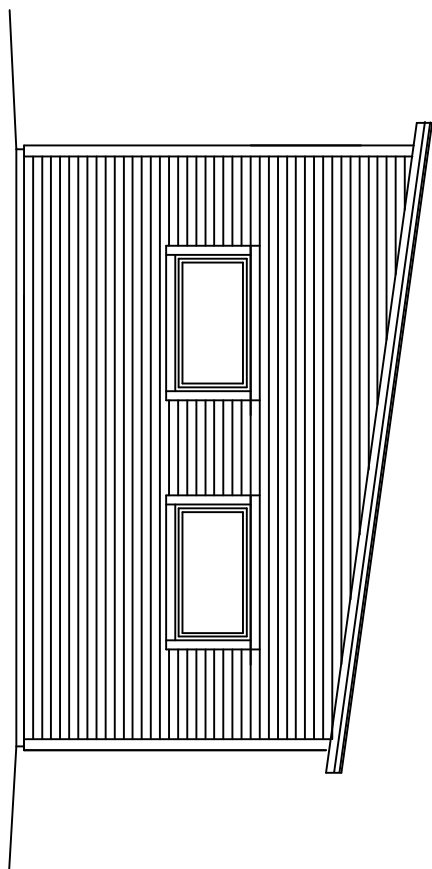


FASAD MOT NORR

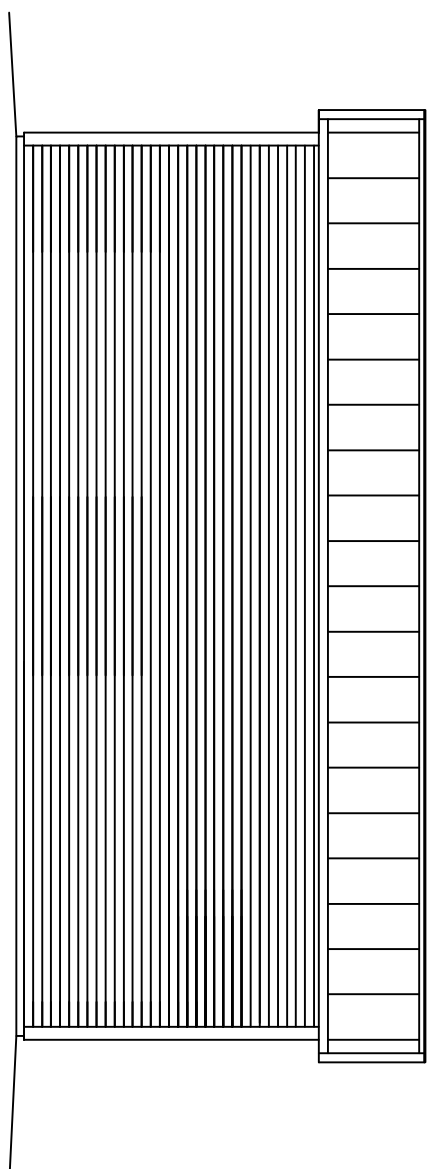


FASAD MOT VÄSTER

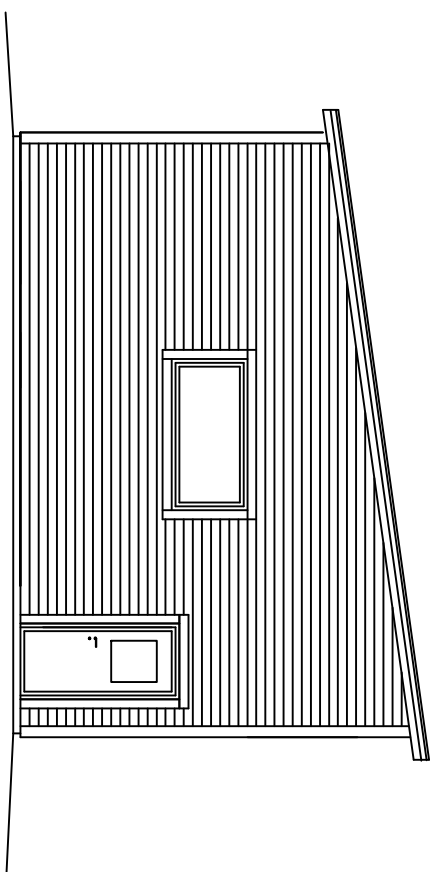

FASAD MOT SÖDER



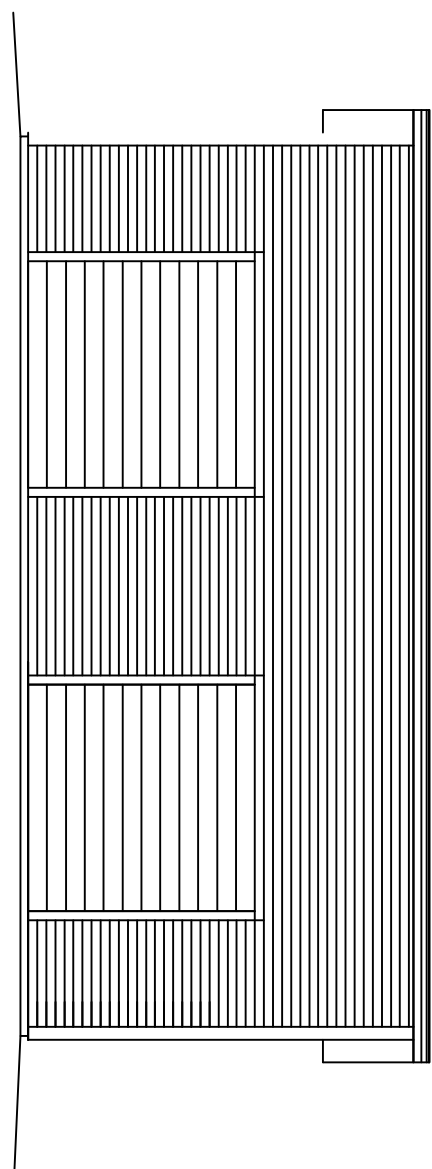


FASAD MOT ÖSTER

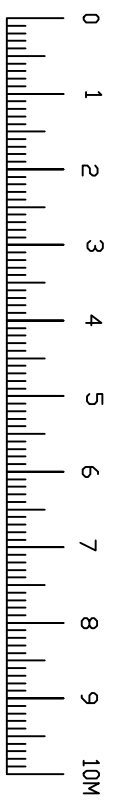

Rev. A Fasad öster - Väster
rättade. 2026-06-15

AGDATORP 3:10
NYBYGGNAD AV GARAGE
FASADER
RITNING NR 2
SKALA 1:100
KARLSKRONA 2026-06-09
FARNSTRÖM FASTIGHETER.
0708-558725

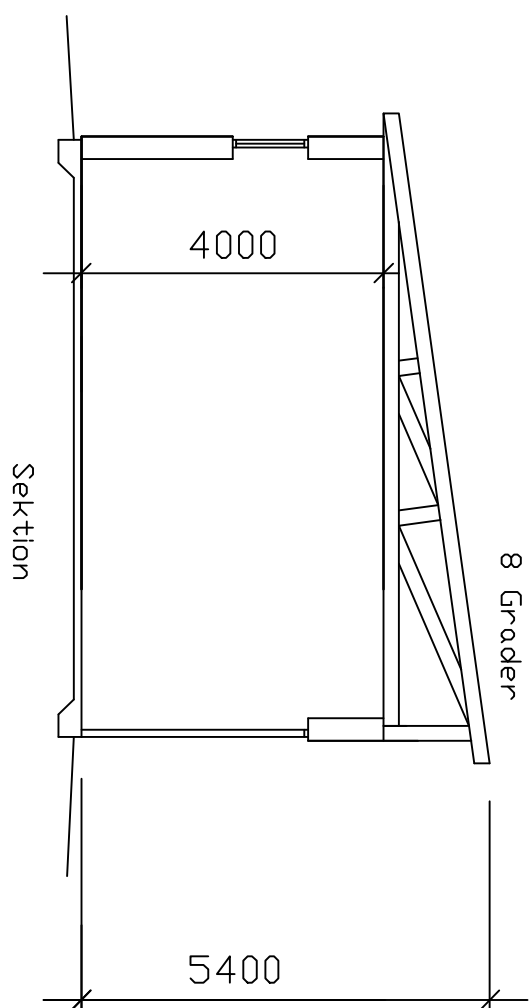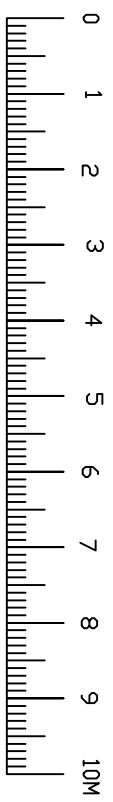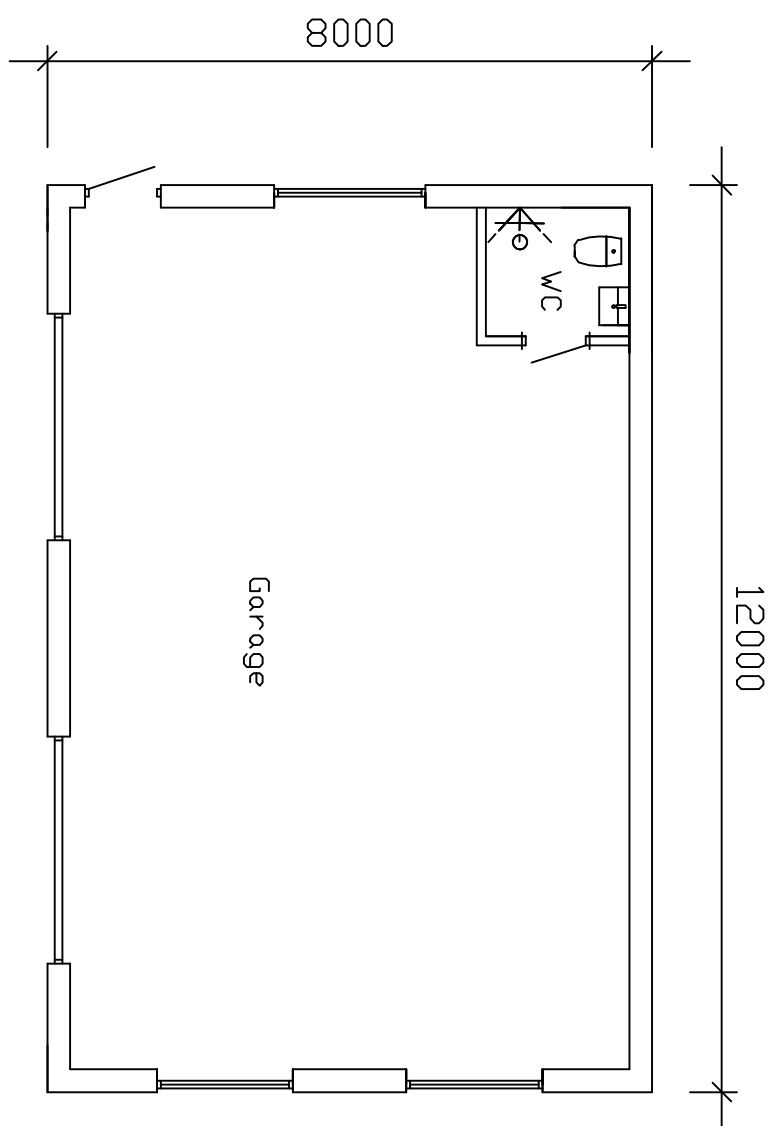

AGDATORP 3:10
NYBYGGNAD AV GARAGE
PLAN & SEKTION
RITNING NR 1
SKALA 1:100
KARLSKRONA 2026-06-09
FARNSTRÖM FASTIGHETER,
0708-558725