



Hej!

Det har inkommit en ansökan om Bygglov för nybyggnad av två fritidshus, Rivningslov för fritidshus på fastigheten FÄJÖ 1:49 till Karlskrona kommun. Sökt av Klas Erik Gränsbo

Anledningen till att ni hörs i detta ärende är att fastigheten ligger utanför planlagt område.

På [www.karlskrona.se/granne](http://www.karlskrona.se/granne) kan du ta del av handlingar för ärendet.



Innan samhällsbyggnadsnämnden beslutar i ärendet har du möjlighet att yttra dig om ansökan.

Ditt yttrande behöver vara skriftligt och var Karlskrona kommun tillhanda senast **2026-07-15**.

Vid yttrande är det viktigt att diarienummer anges **MSN-2026-2806**. Du kan skicka ditt yttrande till:

[samhallsbyggnadsforvaltningen@karlskrona.se](mailto:samhallsbyggnadsforvaltningen@karlskrona.se)

För information om handläggning av bygglov och övriga steg i bygglovsprocessen se [Bygga nytt, bygga till, bygga om - Karlskrona.se](https://www.karlskrona.se/Bo-och-bygga/bygga/) (<https://www.karlskrona.se/Bo-och-bygga/bygga/>). Det går också bra att kontakta bygglovavdelning på 0455-32 20 01. Handläggarna har telefontid måndag, tisdag, torsdag och fredag klockan 13.00-15.00.

Vänliga hälsningar

Bygglovavdelningen  
**KARLSKRONA KOMMUN**


Miljö- och samhällsbyggnadsförvaltningen

Adress  
371 83 Karlskrona


Besöksadress  
Östra Köpmansgatan 1

Telefon  
0455-32 20 01


E-postadress  
[samhallsbyggnadsforvaltningen@karlskrona.se](mailto:samhallsbyggnadsforvaltningen@karlskrona.se)

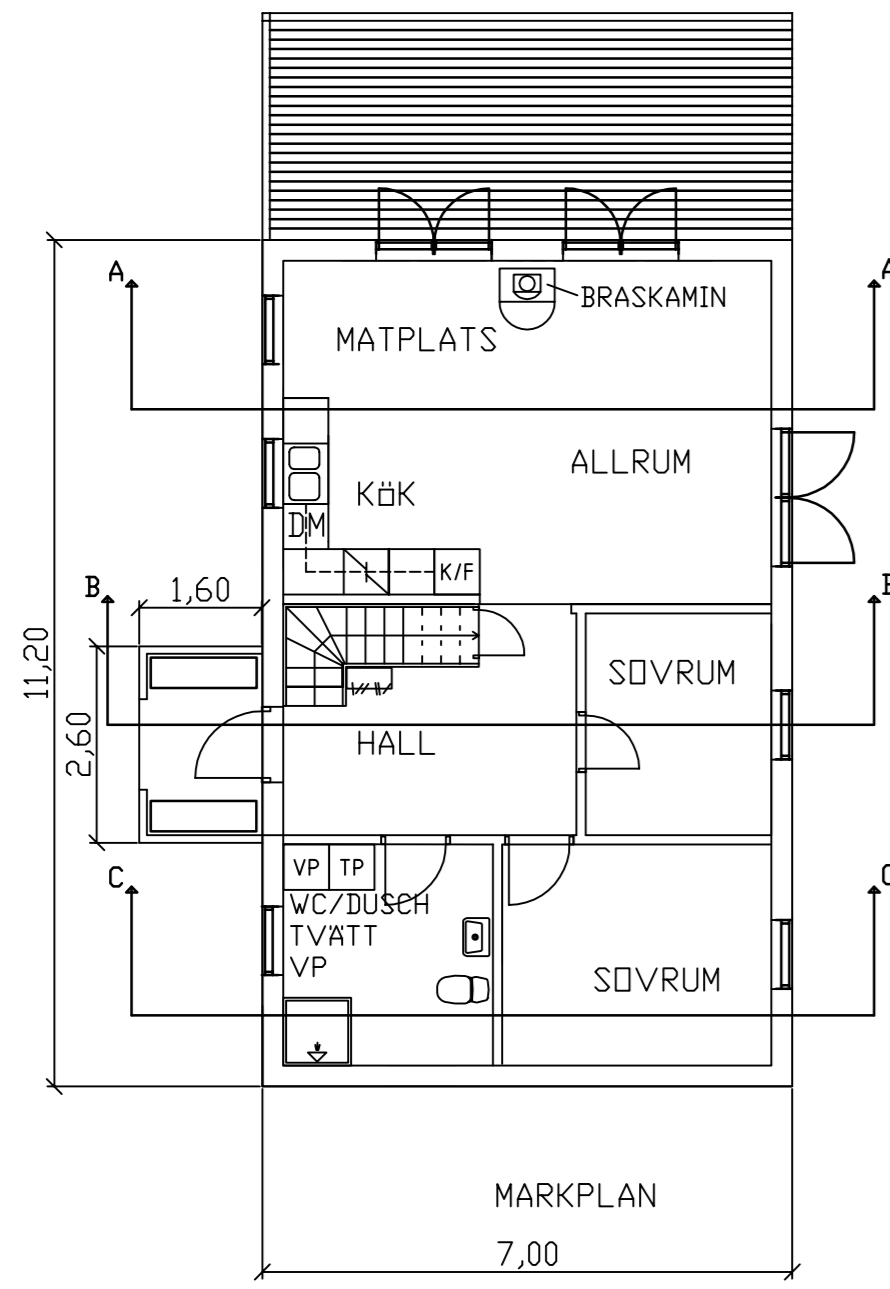


SÖDRA HUSET

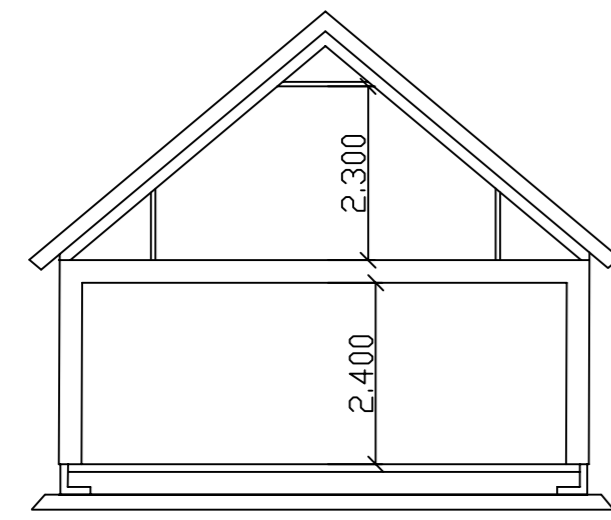


SEKTION A-A

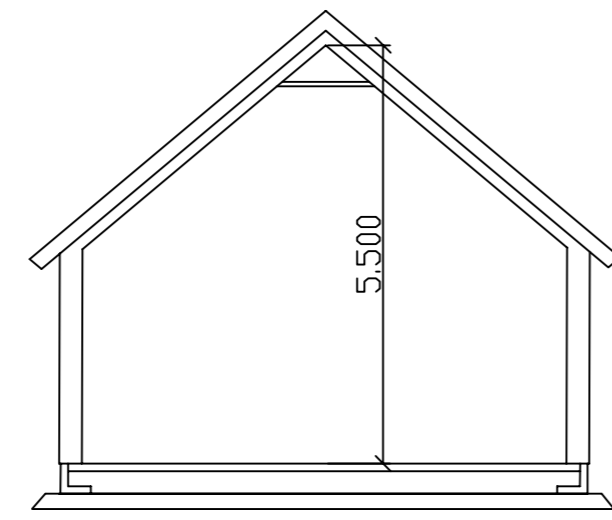



SEKTION C-C

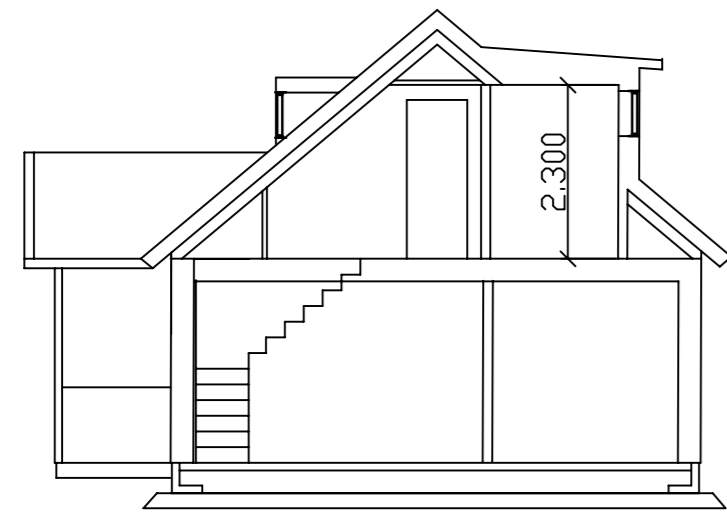


SEKTION B-B

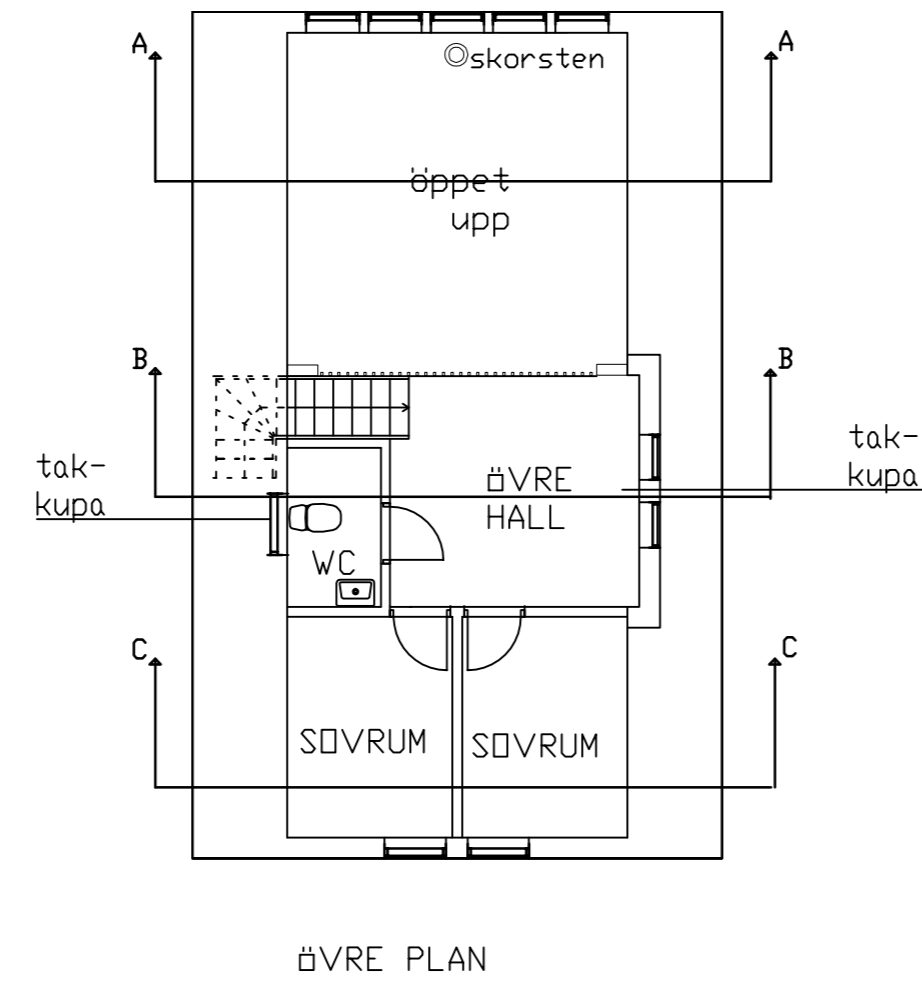



NORRA HUSET

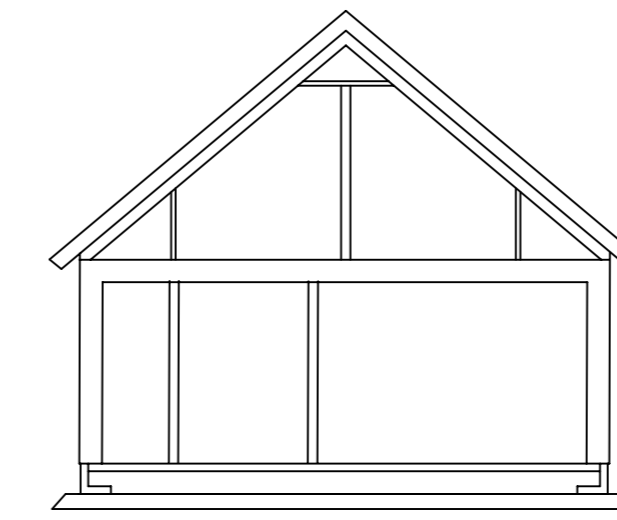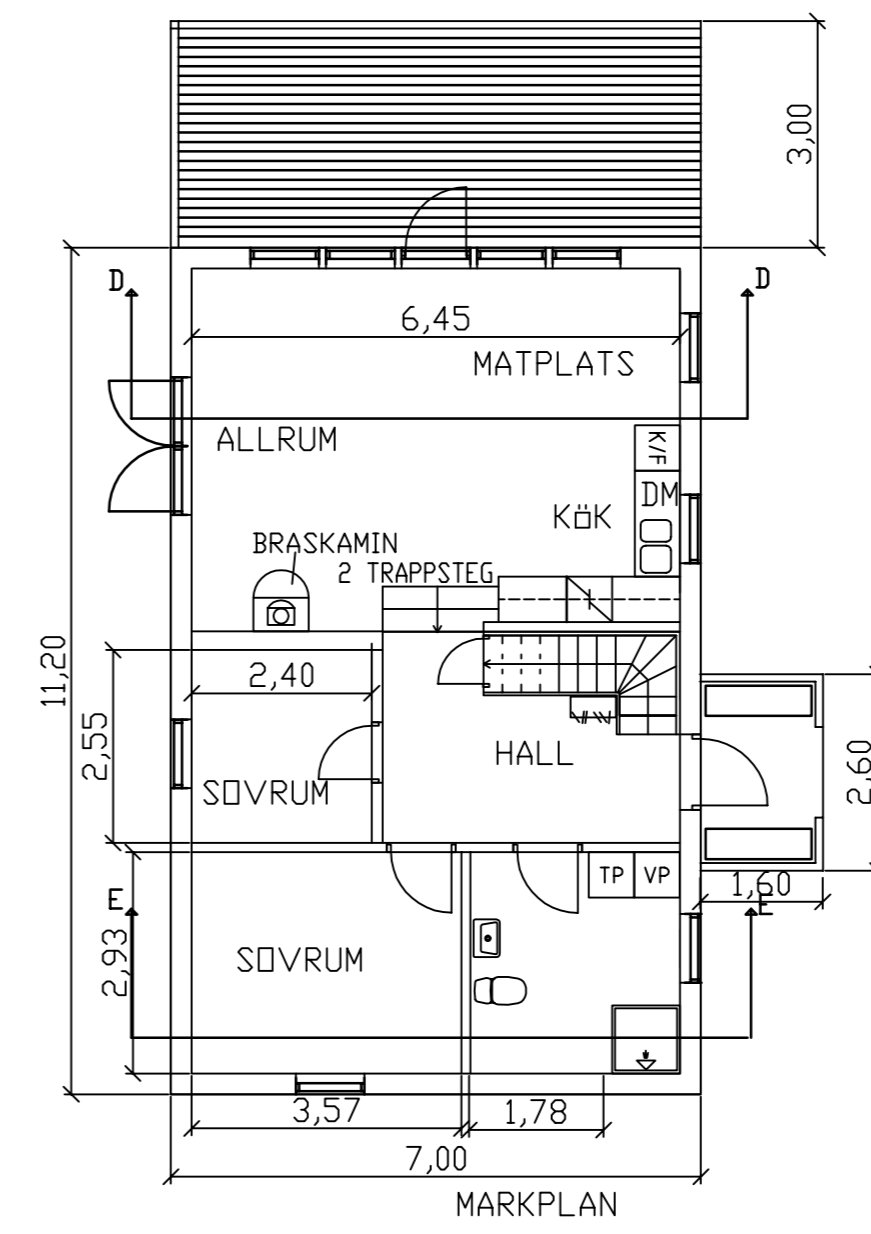

SEKTION D-D

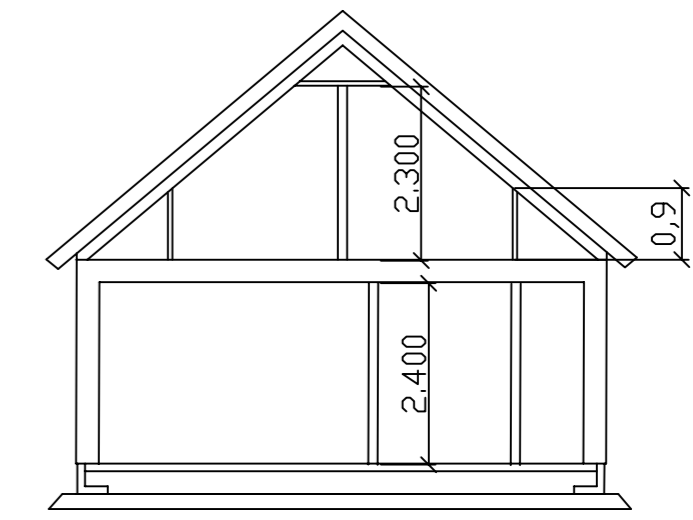



SEKTION F-F

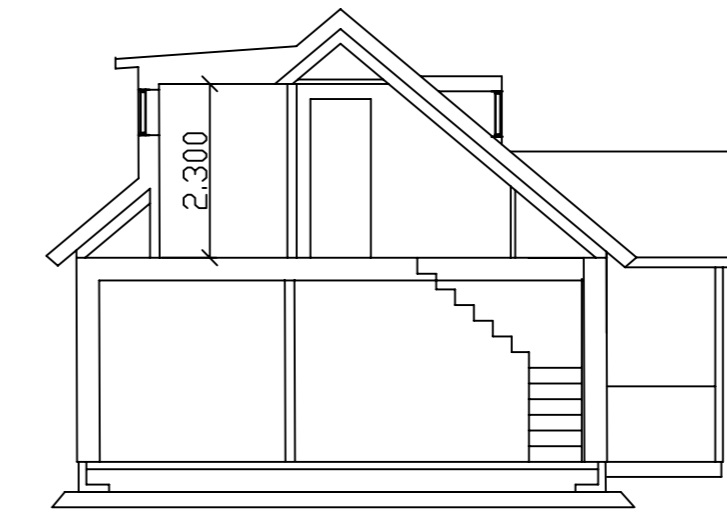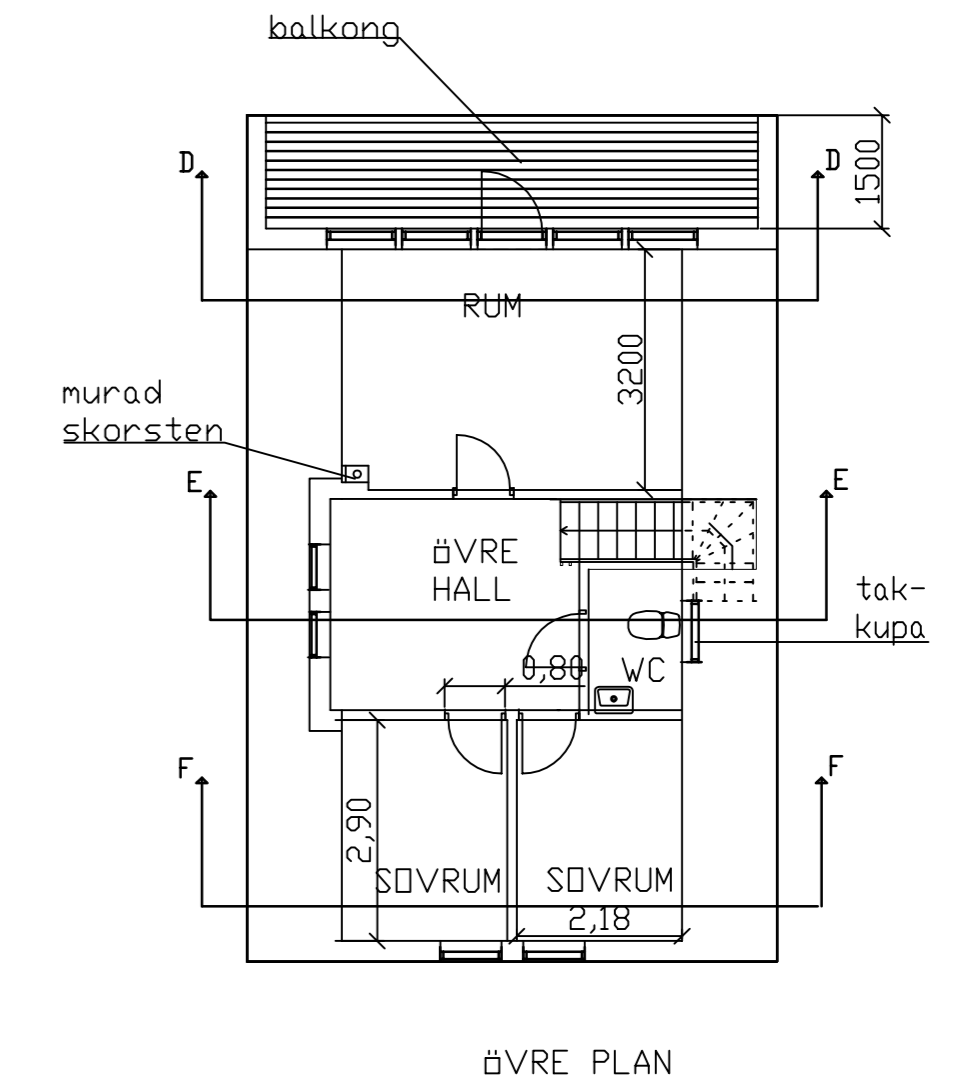


SEKTION E-E

BET	ANT	ÄNDRINGEN AVSER	DATUM	SIGN
BYGGLOVSHANDLING				
FÅJÖ 1:49, KARLSKRONA				
PLANER O SEKTIONER				
UPPDRAG NR	RITAD/KONSTR AV	HANDELAGGARE		
2026-04-22	L.A.	LARS ARVIDSSON		
DATUM	ANSVARIG			
2026-04-22	L.A.			
<b>GIPLET AB</b>				
SKALA	NUMMER	BET		
1:100(A1)	A 40-1-01			

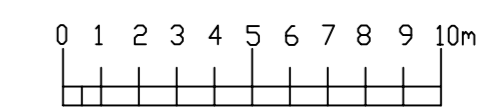

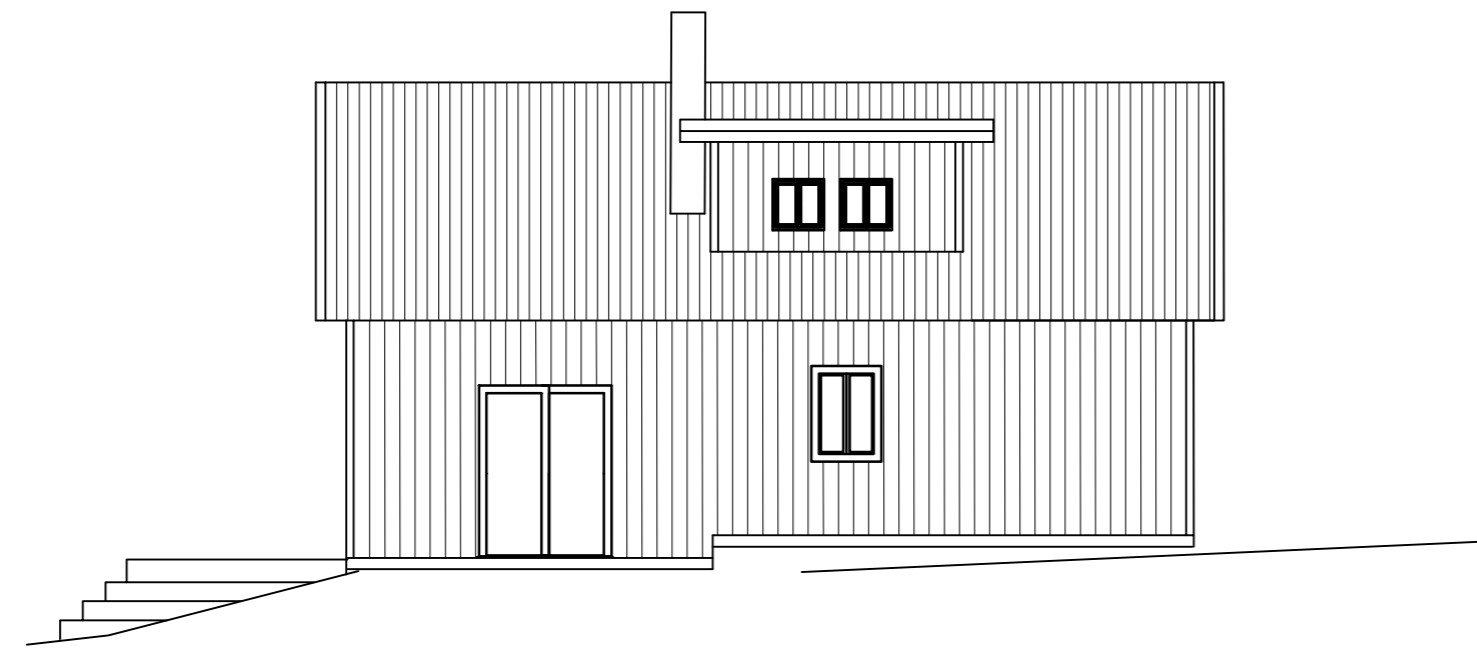


NORRA HUSET FASAD MOT SYDDST

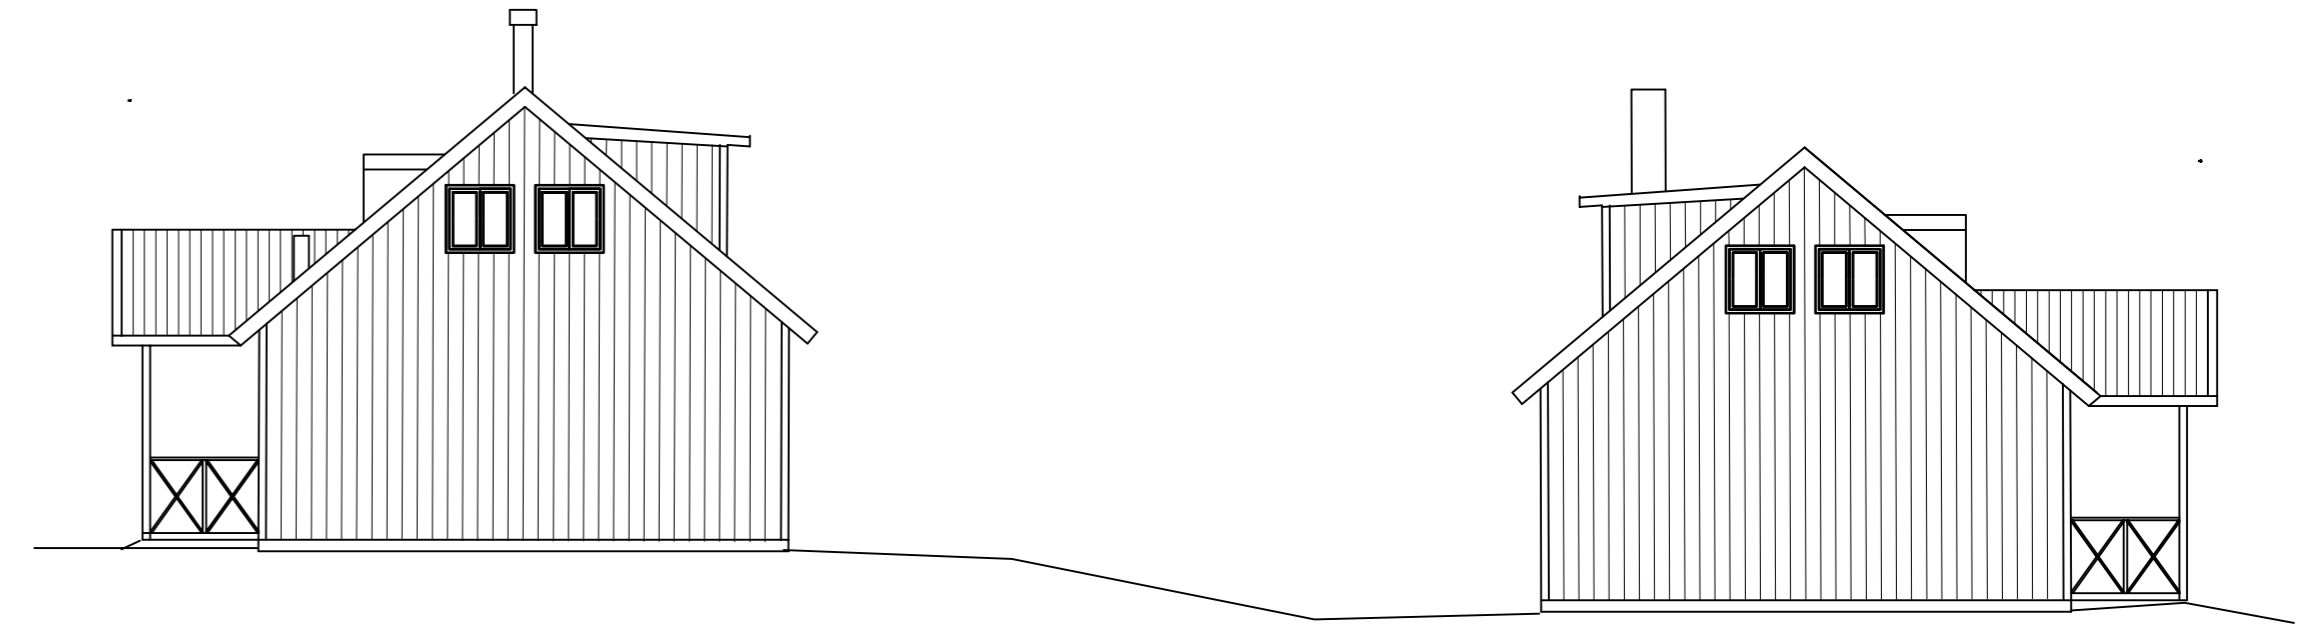


SÖDRA HUSET

FASADER MOT NORDDÖST

NORRA HUSET

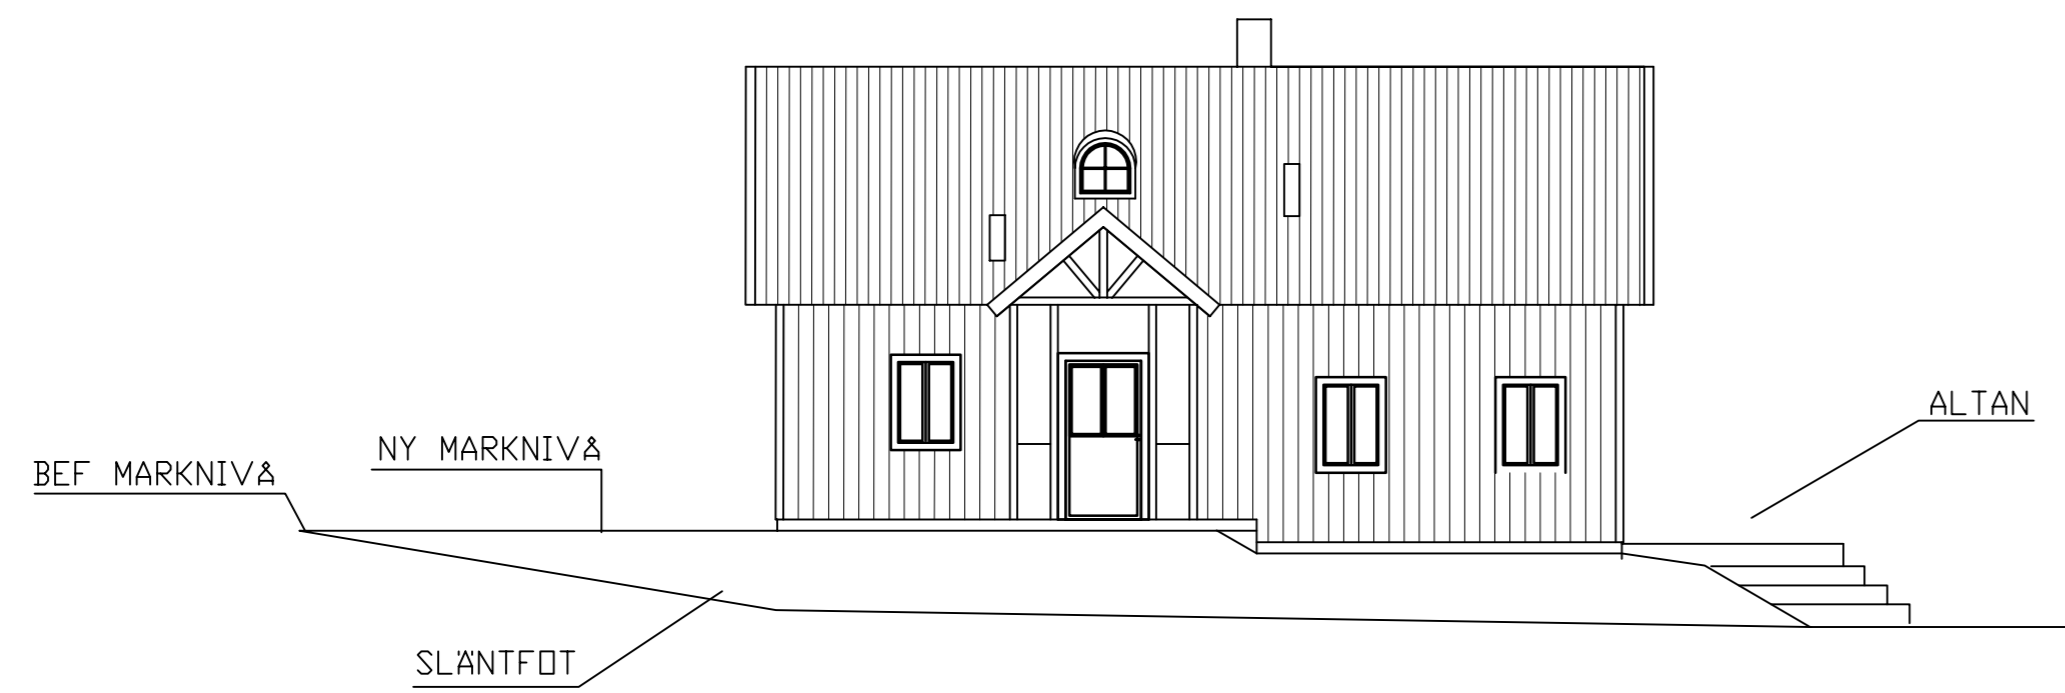


NORRA HUSET FASAD MOT NORDVÄST

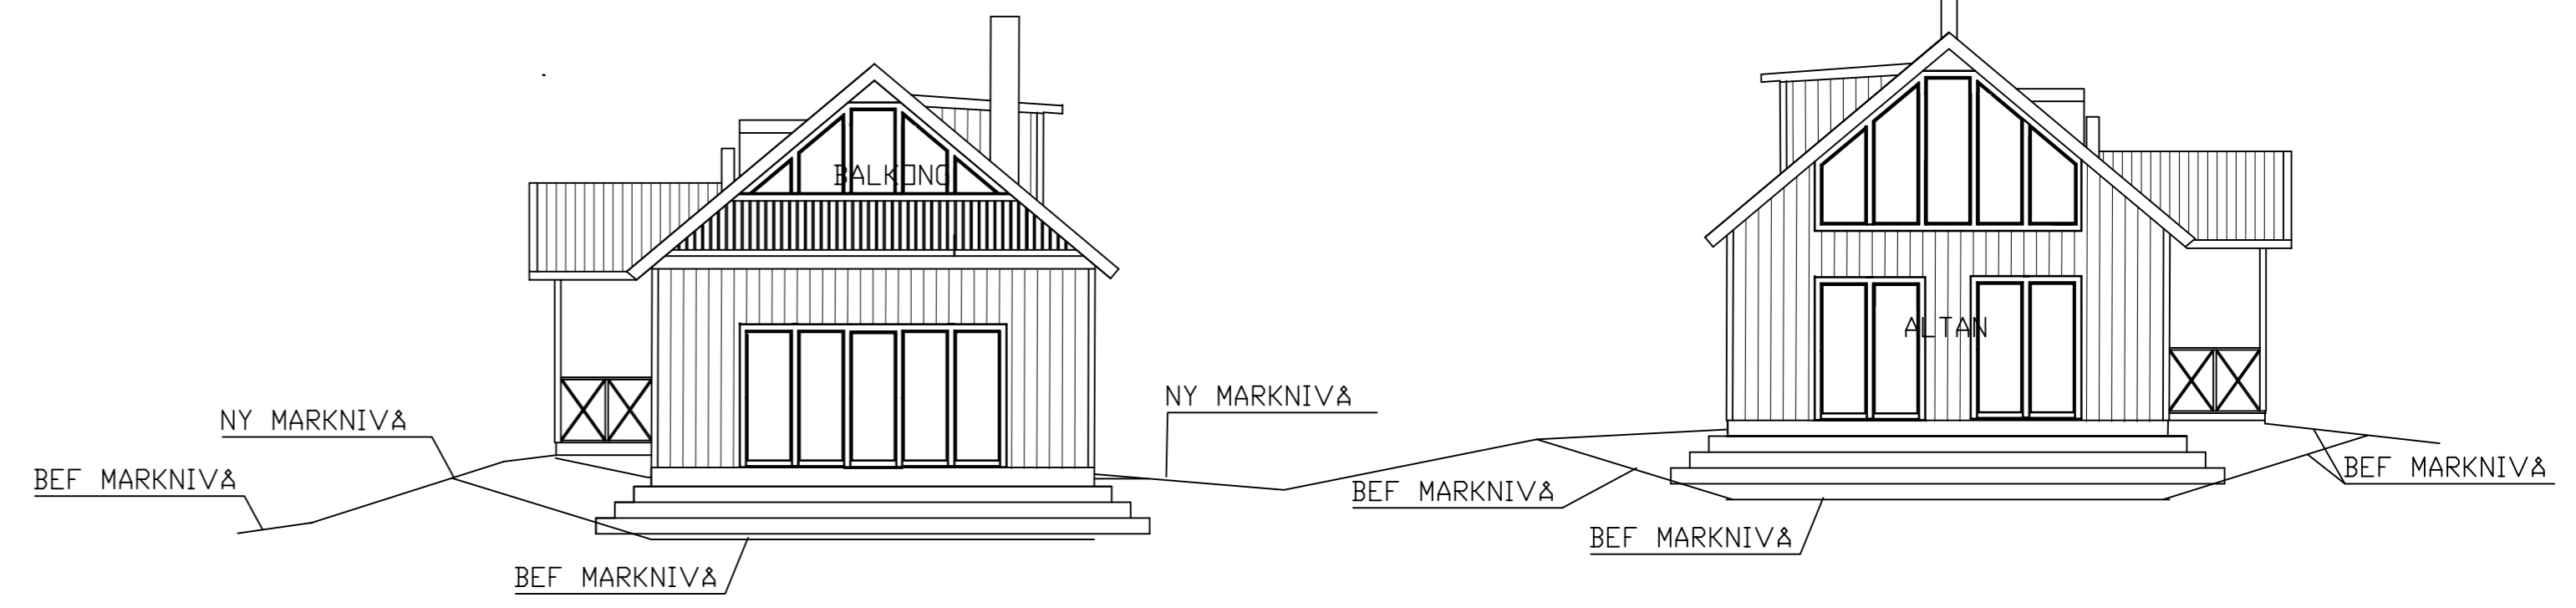


NORRA HUSET

FASADER MOT SYDVÄST (SÖDERSJÖN)

SÖDRA HUSET

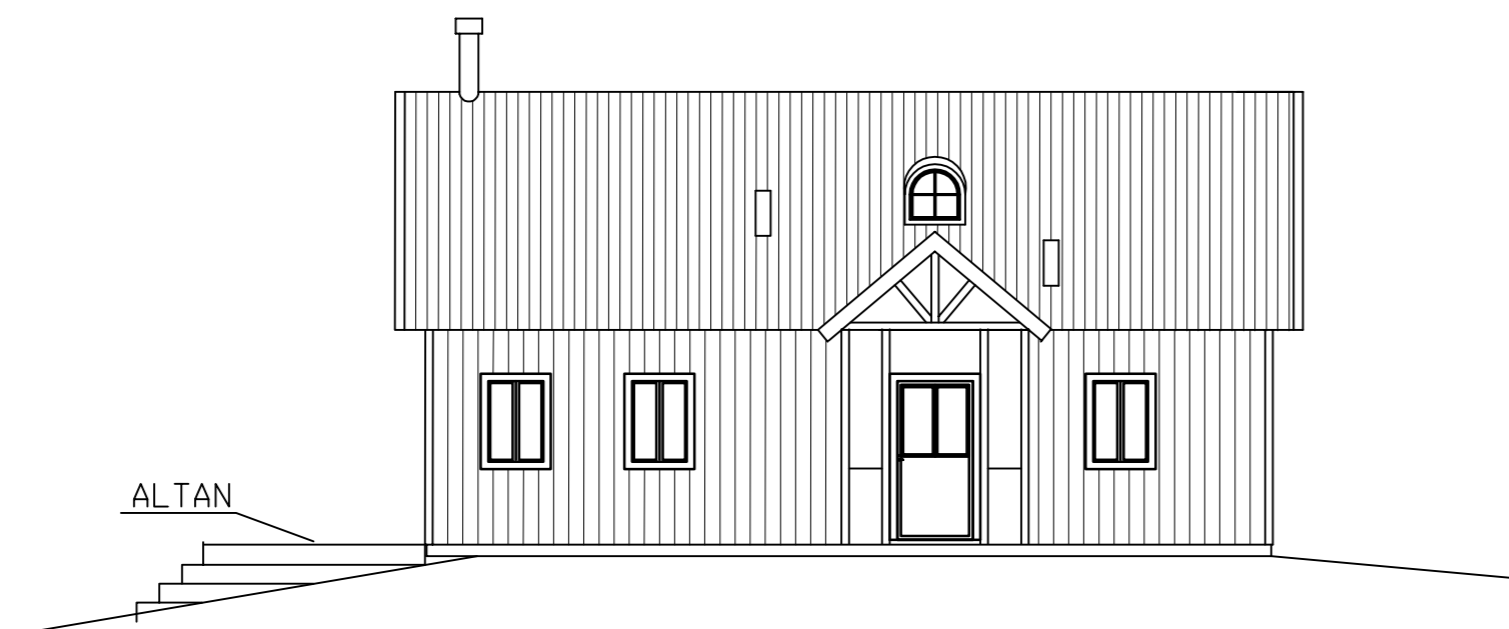


SÖDRA HUSET FASAD MOT SYDDST

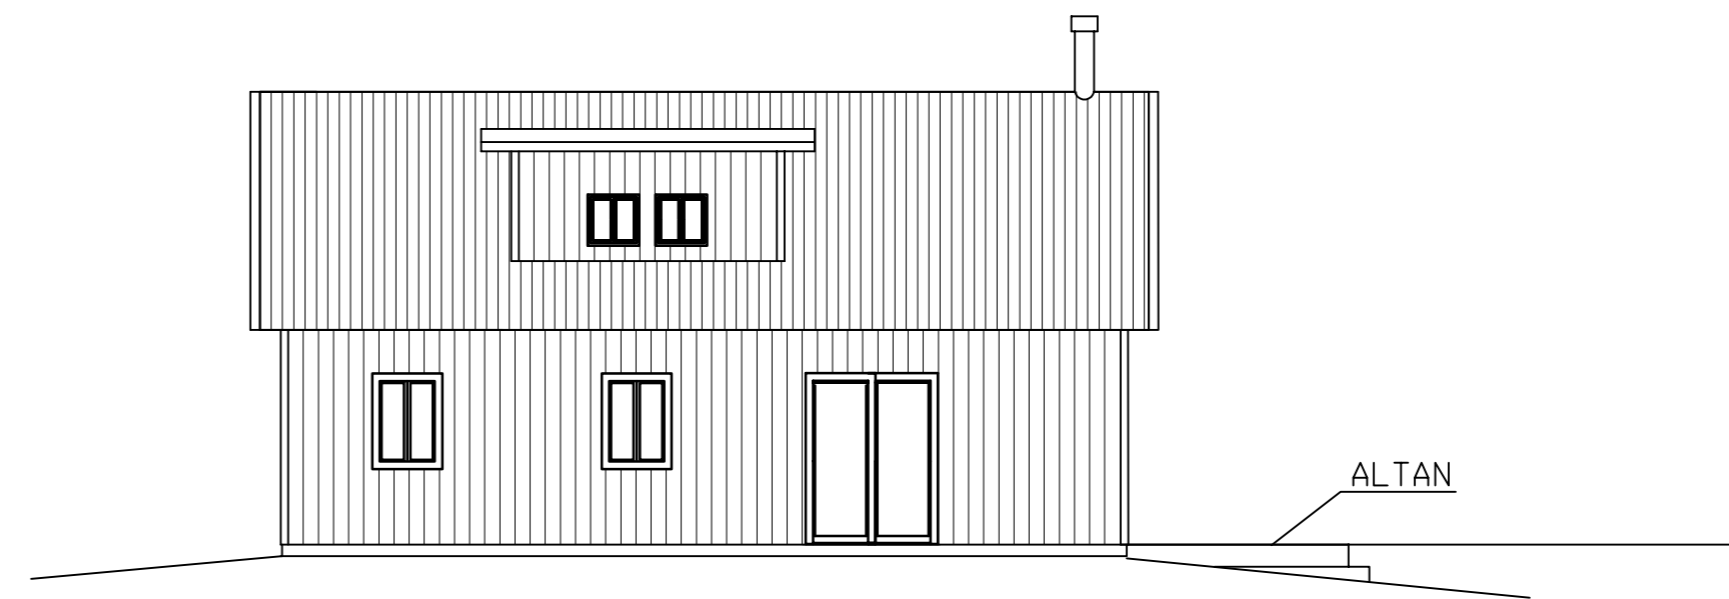


SÖDRA HUSET FASAD MOT NORDVÄST

MATERIAL OCH FÄRGSÄTTNING

SOCKEL BETONGGRÅ  
 VÄGGAR: STÄENDE TRÄPANEL FALURÖD NCS5040y80r  
 KNUTBRÄDDOR, FÖNSTER, FÖNSTEROMFATTNINGAR, STAKET,  
 VINDSKIVOR-VITT NCS 0502y  
 ENTRÉ-DÖRRAR: TRÄ, GRÖNA NCS 4050-G30y  
 STUPRÖR, RÄNNOR, FÖNSTERBLECK mm: VITA RAL9002

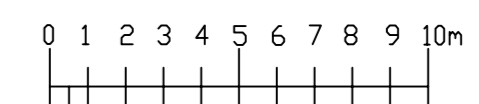


BET	ANT	ÄNDRINGEN AVSER	DATUM	SIGN
BYGGLOVSHANDLING				
FÄJÖ 1:49, KARLSKRONA				
FASADER				
UPPDRAG NR	RITAD/KONSTR AV	HANDLAGGARE		
DATUM	ANSVARIG	LARS ARVIDSSON		
2026-04-22	L.A.			
<b>GIPLET AB</b>				
SKALA	NUMMER	BET		
1:100(A1)	A 40-2-01			

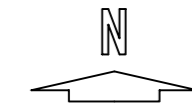

- (+5,0) BEF MARKHÖJD, SOM UTGAR
- +5,1 BEF MARKHÖJD, SOM BEHÅLLS
- FG+5,50 FÄRDIGT GOLV
- +5,00 NY MARKHÖJD

PLUSHÖJDER ÄR RELATIVA MED BEF FÄRDIGT GOLV I SÖDRA DELEN SATT TILL +6,00

NYA BUSKAR SÄTTS INTE DÄR DET IDAG FINNS STENRÖSEN, STENMURAR, BERG I DAGEN ELLER BEFINTLIGA BUSKAR VÄRDA ATT BEVARA. (DETTA ÄR I NULAGET INTE INMÄTT)

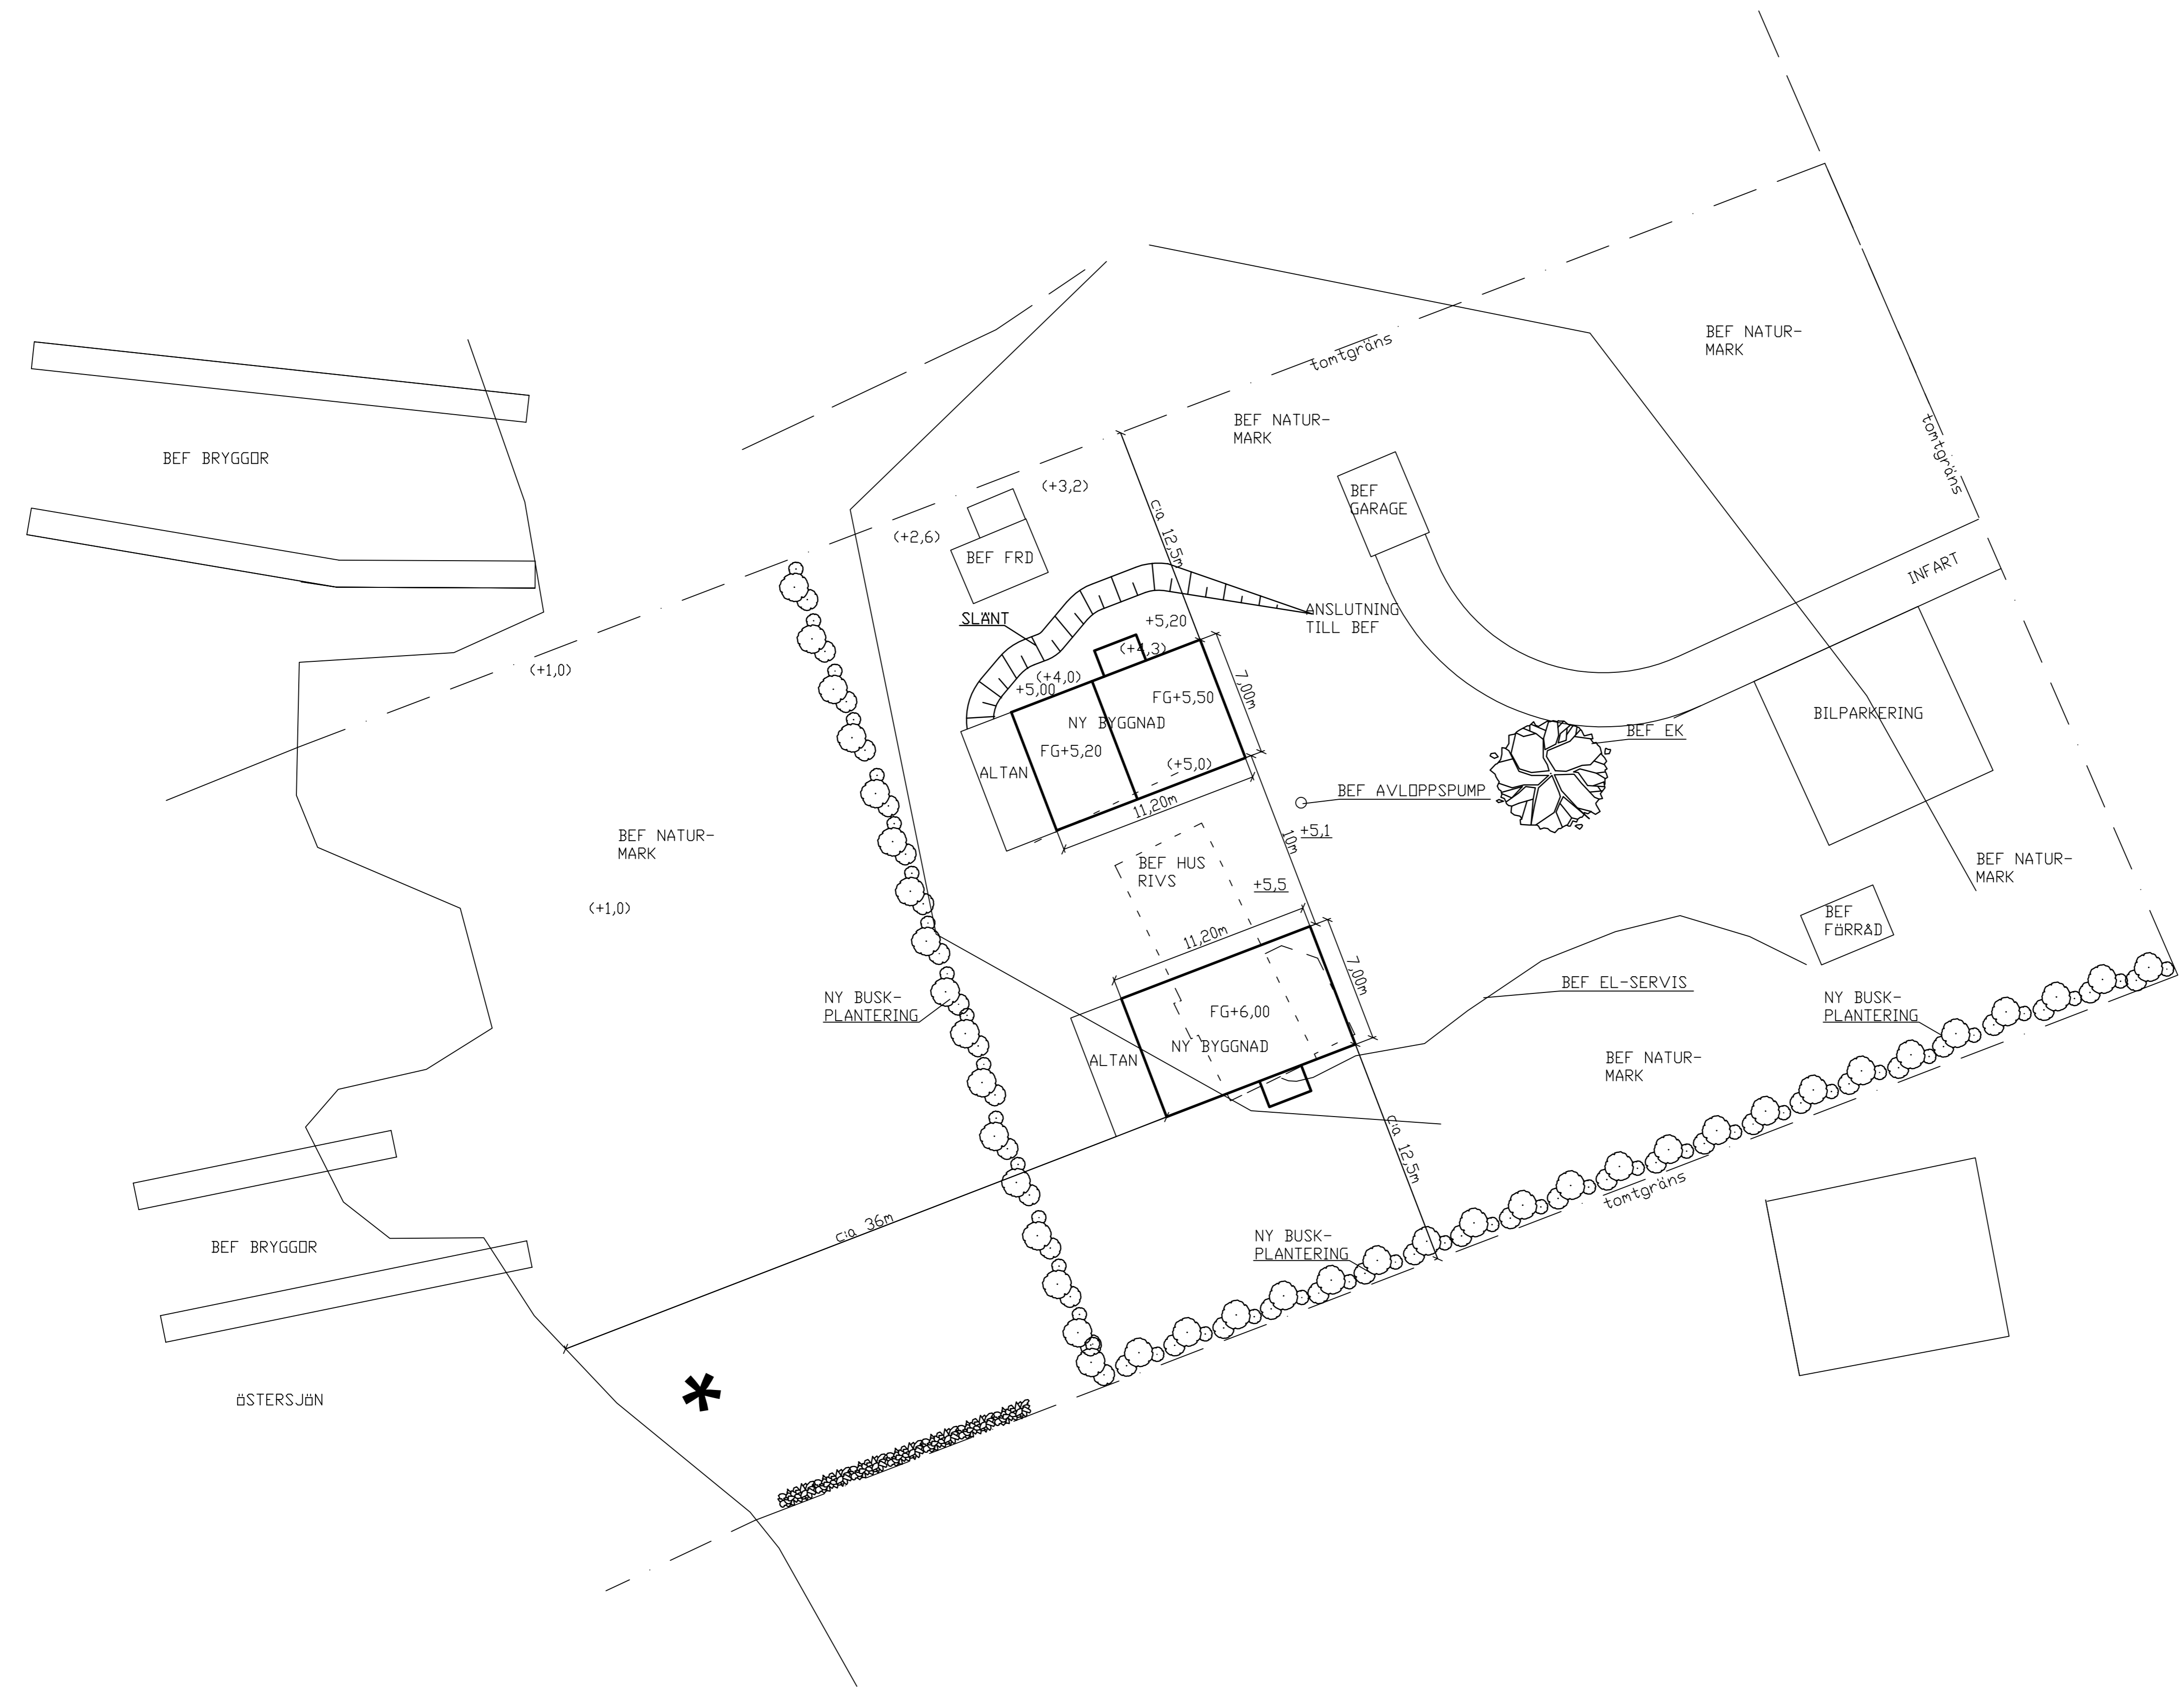

BET	ANT	ANDRINGEN AVSER	DATUM	SIGN
		BYGGLOVSHANDLING		
FÅJÖ 1:49, KARLSKRONA NYBYGGNAD AV FRITIDSHUS				
FÖRESLAGEN SITUATIONSPLAN				
UPPDRAG NR	RITAD/KONSTR AV	HANDLAGGARE		
2026-04-22	L.A.	LARS ARVIDSSON		
DATUM	ANSVARIG			
2026-04-22	L.A.			
<b>GIPLET AB</b>				
SKALA	NUMMER	BET		
1:200(A1)	M 16-1-01			

