



Hej!

Det har inkommit en ansökan om Bygglov för nybyggnad av tvättanläggning samt rivning av biogasanläggning på fastigheten VEDEBYLUND 1:73 till Karlskrona kommun. Sökt av VAROPreem Sverige AB

Anledningen till att ni hörs i detta ärende är att del av byggnaden uppförs på mark som enligt detaljplan inte får bebyggas samt mark som är avsedd för allmän gång och cykelväg. Byggnadshöjden överstiger bestämmelserna i detaljplan med 40 cm.

.På [www.karlskrona.se/granne](http://www.karlskrona.se/granne) kan du ta del av handlingar för ärendet.



Innan samhällsbyggnadsnämnden beslutar i ärendet har du möjlighet att yttra dig om ansökan.

Ditt yttrande behöver vara skriftligt och var Karlskrona kommun tillhanda senast **2026-07-22**.

Vid yttrande är det viktigt att diarienummer anges **MSN-2026-2853**. Du kan skicka ditt yttrande till:

[samhallsbyggnadsforvaltningen@karlskrona.se](mailto:samhallsbyggnadsforvaltningen@karlskrona.se)

För information om handläggning av bygglov och övriga steg i bygglovsprocessen se [Bygga nytt, bygga till, bygga om - Karlskrona.se](https://www.karlskrona.se/Bo-och-bygga/bygga/) (<https://www.karlskrona.se/Bo-och-bygga/bygga/>). Det går också bra att kontakta bygglovavdelning på 0455-32 20 01. Handläggarna har telefontid måndag, tisdag, torsdag och fredag klockan 13.00-15.00.

Vänliga hälsningar

Bygglovavdelningen  
**KARLSKRONA KOMMUN**


Miljö- och samhällsbyggnadsförvaltningen

Adress  
371 83 Karlskrona

Besöksadress  
Östra Köpmansgatan 1

Telefon  
0455-32 20 01

E-postadress  
[samhallsbyggnadsforvaltningen@karlskrona.se](mailto:samhallsbyggnadsforvaltningen@karlskrona.se)

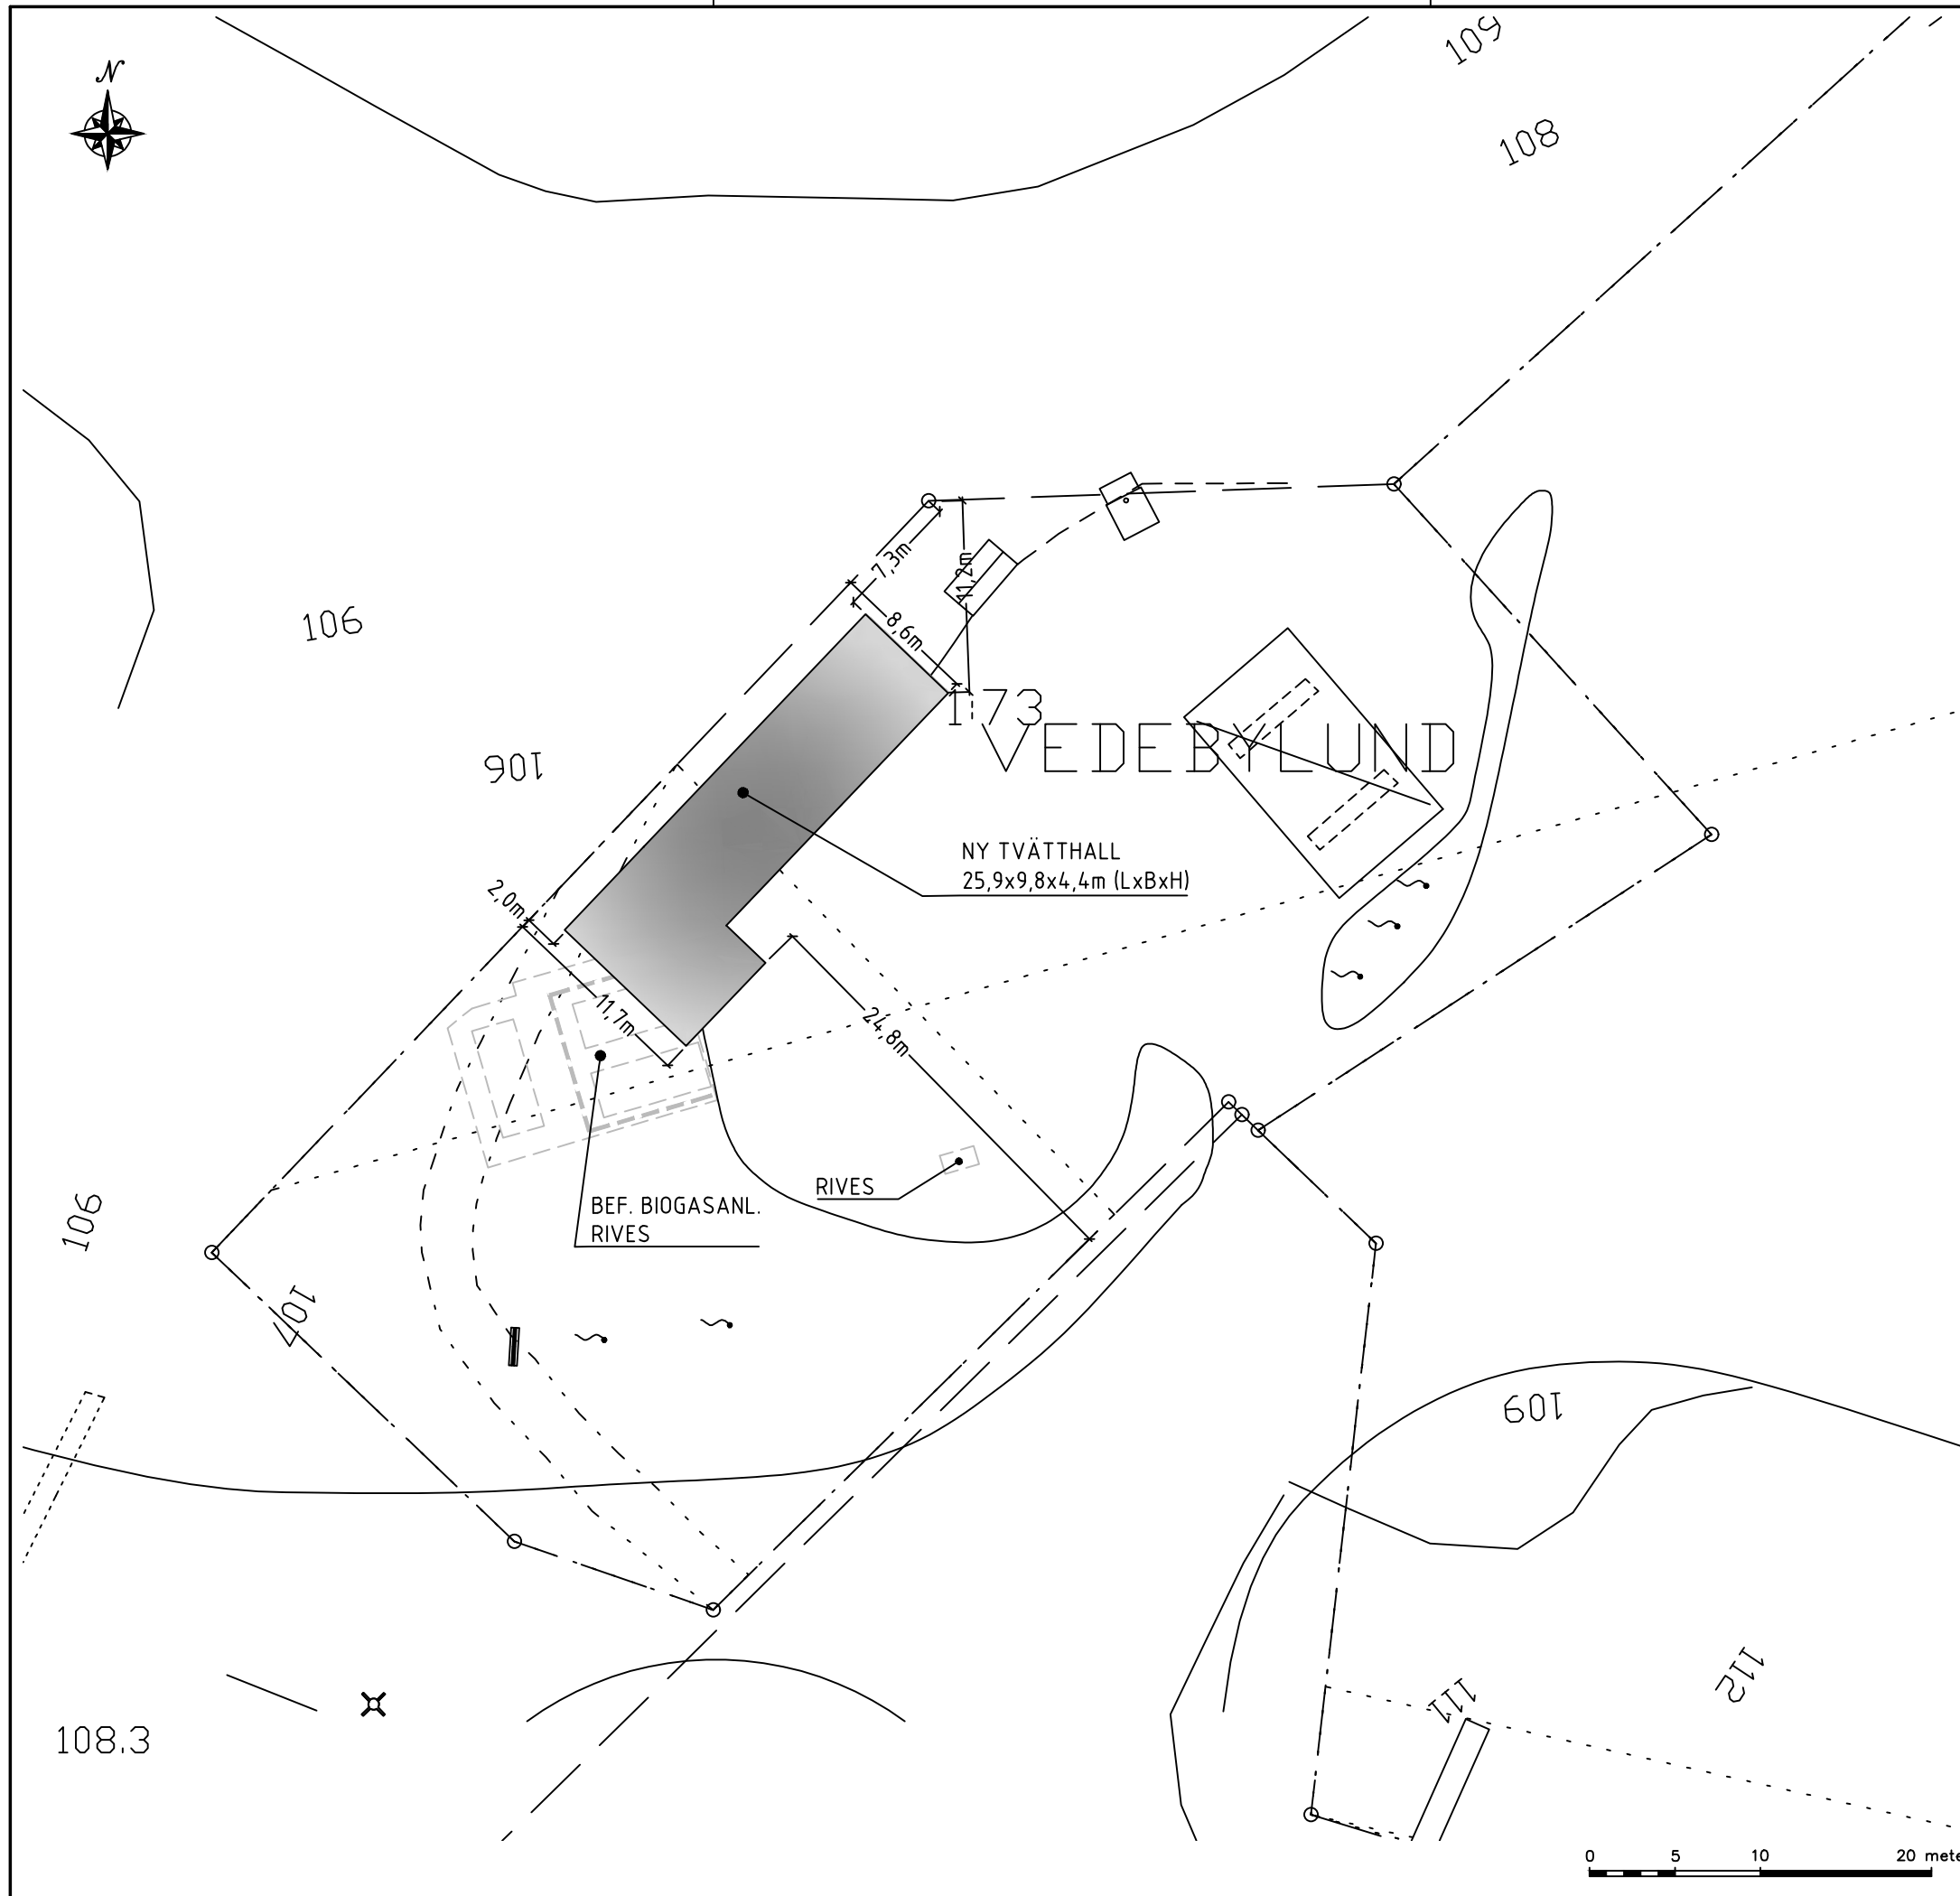

REV	ANT	REVIDERINGEN AVSER	DATUM	SIGN
-----	-----	--------------------	-------	------

**BYGGLOVSRITNING**




**Preem AB**  
 Warfvinges väg 45, 112 80 Stockholm  
 Tel: 010 - 450 10 00

X	ibencon AB	072-566 24 70
---	------------	---------------


UPPDRAG NR	RITAD/KONSTR AV <b>I. Bengtson</b>	HANDLÄGGARE <b>E. Forsberg</b>
DATUM <b>2026-06-22</b>	ANSVARIG	

**KARLSKRONA VEDEBYLUND 1:73  
 VERKÖVÄGEN, KARLSKRONA  
 NY GDS TVÄTT  
 SITUATIONSPLAN BYGGLOVSÅTGÄRDER**


SKALA <b>1:400 (A3)</b>	NUMMER <b>46542:B1</b>	REV
----------------------------	---------------------------	-----

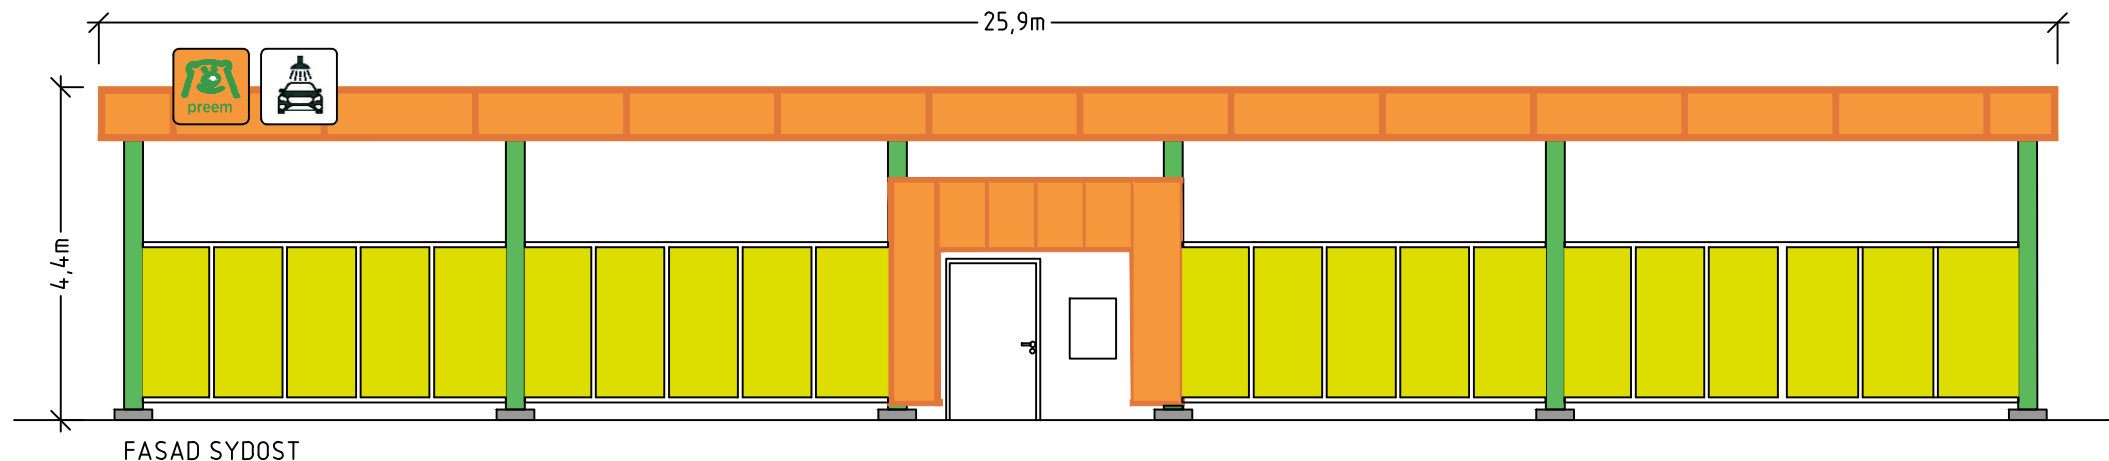


FASAD SYDOST

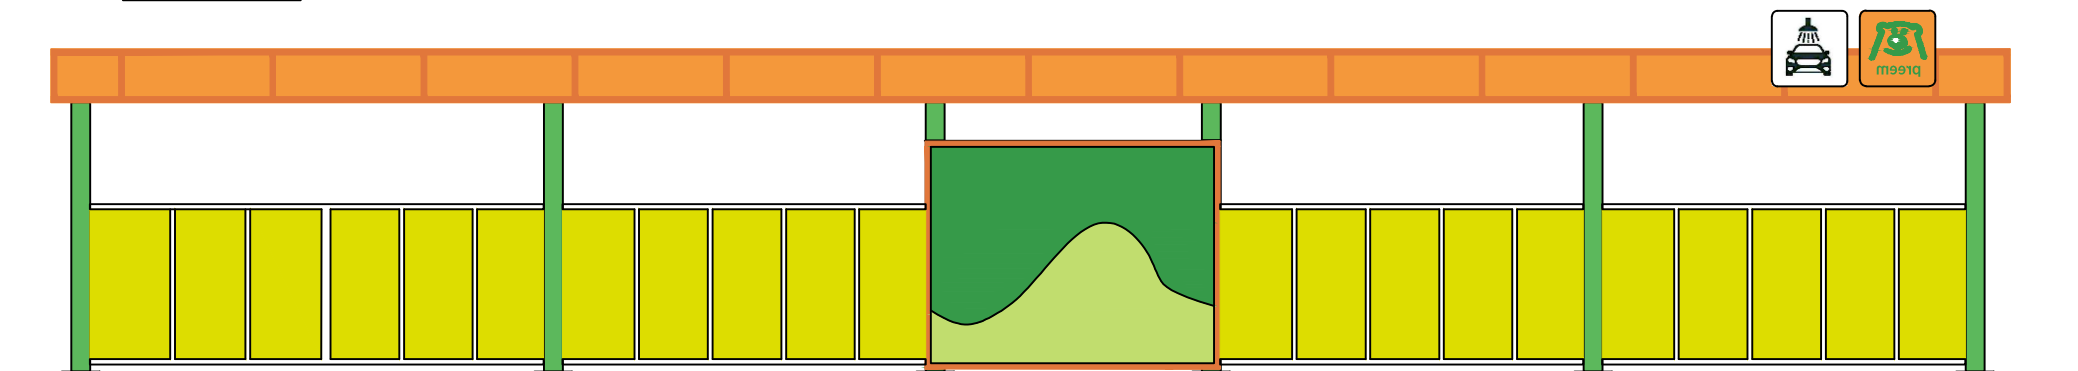

FASAD NORDVÄST

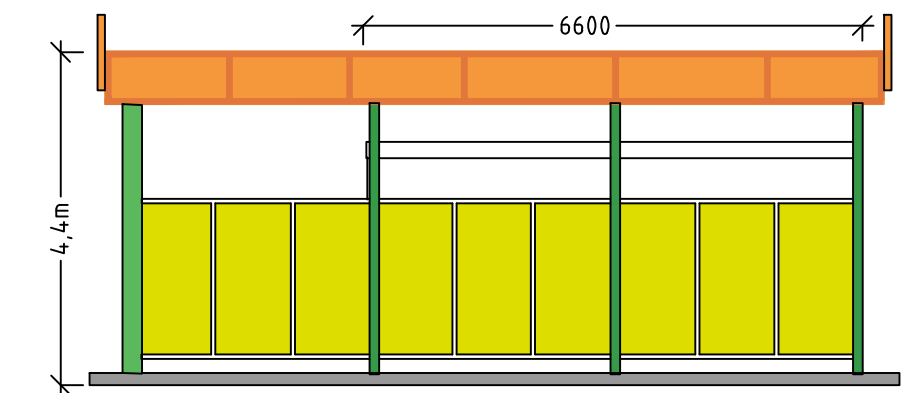

FASAD NORDÖST

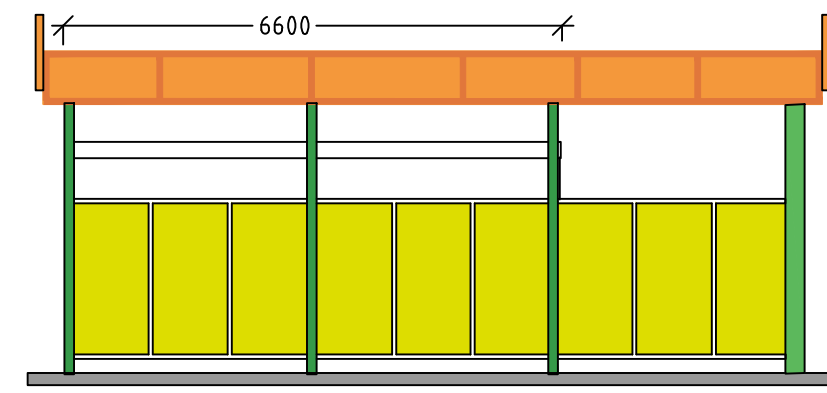

FASAD SYDVÄST

REV	ANT	REVIDERINGEN AVSER	DATUM	SIGN
-----	-----	--------------------	-------	------

BYGGLOVSRITNING




**Preem AB**  
 Warfvinges väg 45, 112 80 Stockholm  
 Tel: 010 - 450 10 00


X	ibencon AB	072-566 24 70
---	------------	---------------

UPPDRAG NR	RITAD/KONSTR AV	HANDLÄGGARE
	I. Bengtson	E. Forsberg
DATUM	ANSVARIG	
2026-06-22		

KARLSKRONA VEDEBYLUND 1:73  
 VERKÖVÄGEN, KARLSKRONA  
 NY GDS TVÄTT  
 FASADER

SKALA	NUMMER	REV
1:100 (A3)	46542:B2	

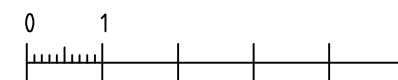

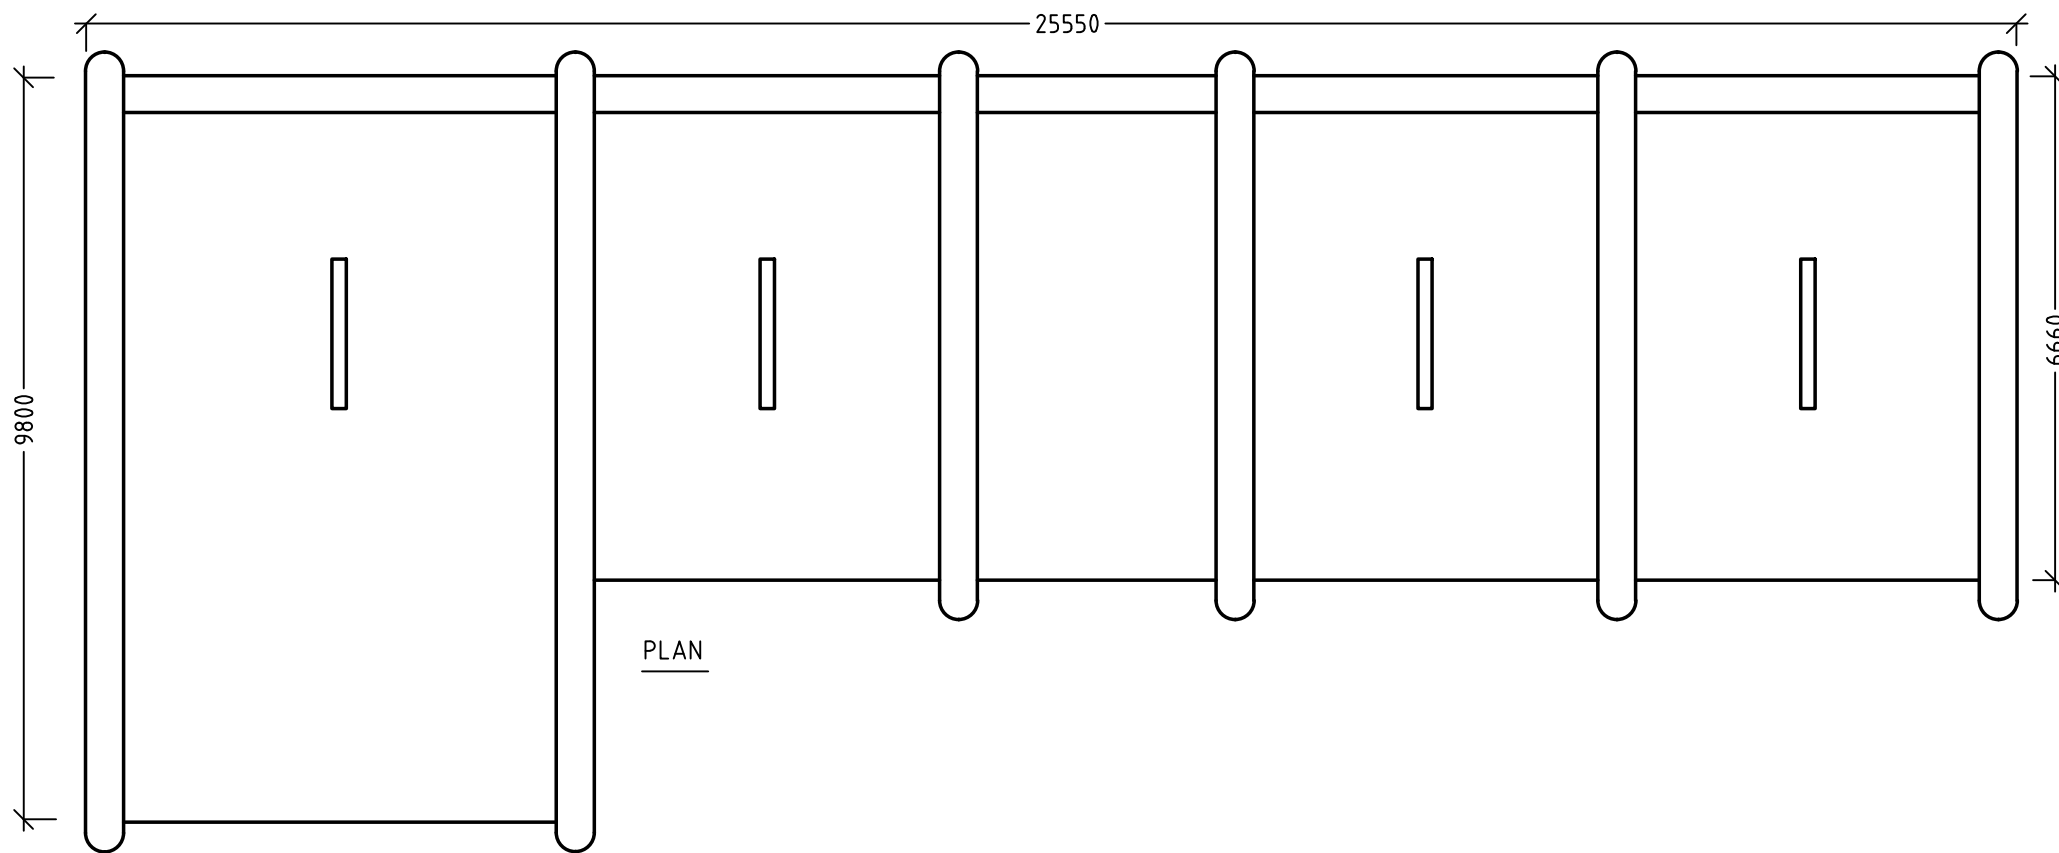

REV	ANT	REVIDERINGEN AVSER	DATUM	SIGN
-----	-----	--------------------	-------	------

BYGGLOVSRITNING




**Preem AB**  
Warfvinges väg 45, 112 80 Stockholm  
Tel: 010 - 450 10 00

X	ibencon AB	072-566 24 70

UPPDRAG NR	RITAD/KONSTR AV	HANDLÄGGARE
	<b>I. Bengtson</b>	<b>E. Forsberg</b>
DATUM	ANSVARIG	
<b>2026-06-22</b>		

KARLSKRONA VEDEBYLUND 1:73  
VERKÖVÄGEN, KARLSKRONA  
NY GDS TVÄTT  
PLAN

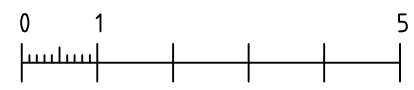

SKALA	NUMMER	REV
1:100 (A3)	46542:B3	




KARLSKRONA KOMMUN

FÖRKLARINGAR Miljö- och samhällsbyggnadsnämnden  
MSN-2026-2853.4.4.2.1

1-2	QML	Inson 2026-06-25	KO	40-1064760-1-2
3-4	QML	95-ACP 40/70	KO	40-1064763-1-2
5	WAYNE T7	BETALERM	KO	40-1006856
6	WAYNE T7	BETALERM	KO	40-1006092
7	TÅT CENTRALPÅFYLNING MED AVLUFWARE OCH VÅDERSKYDD			
8	AVLUFWARE FÖR OLJEAVSKILJARE			
9	INFARTSSKYLT			
10	REKLAMSKYLT			
11	INFOTÄVLA			
12	LJUSLÅDA PÅ SKÄRMTAKSKANT			
13	SERVICEPLATS			
14	DAGVATTENBRUNN			
15	KABELBRUNN			
16	BELYSNINGSTOLPE			
17	FLAGGSTÅNG			
18	ID-STOLPE			
19	SKÄRMTAKSPELARE			

OA OLJEAVSKILJARE  
 BT BRUNN EJ UTREDD  
 PB PROVTAGNINGBRUNN  
 --- FASTIGHETSGRÄNSER

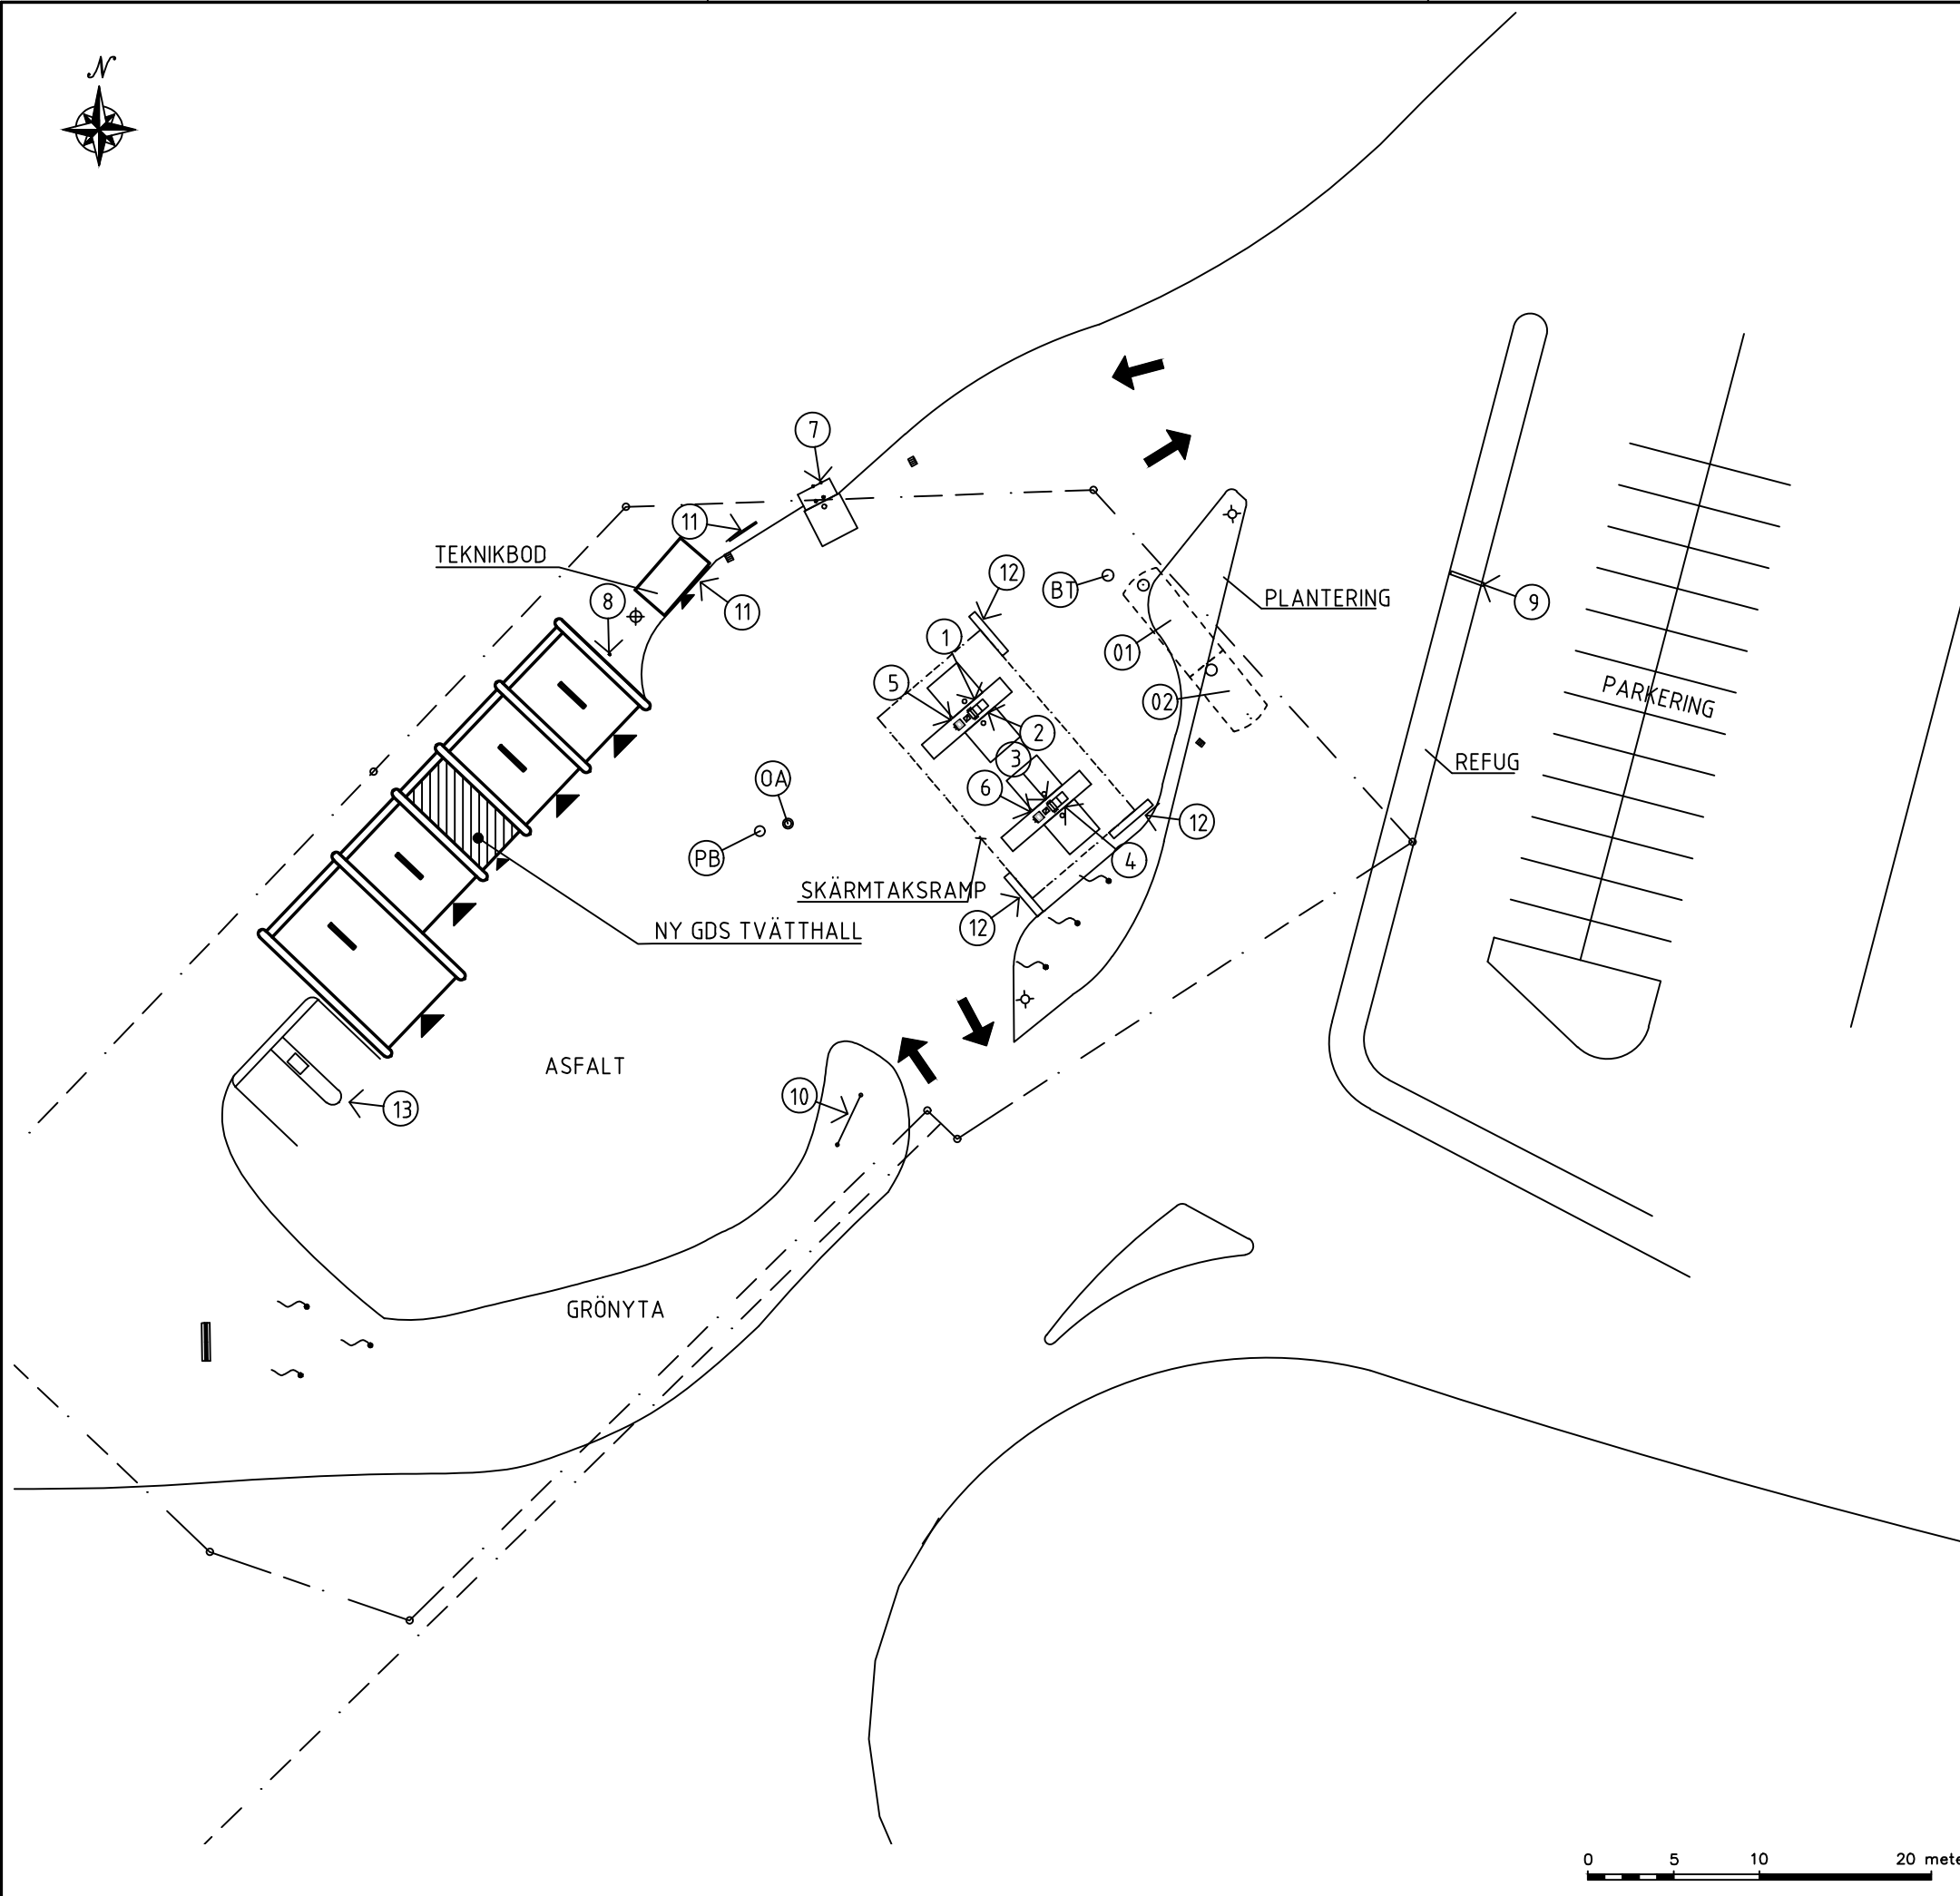

REV	ANT	REVIDERINGEN AVSER	DATUM	SIGN
-----	-----	--------------------	-------	------

### ARBETSRITNING



**Preem AB**  
 Warfvinges väg 45, 112 80 Stockholm  
 Tel: 010 - 450 10 00

X	ibencon AB	072-566 24 70
---	------------	---------------

UPPDRAG NR	RITAD/KONSTR AV	HANDLÄGGARE
	I. Bengtson	E. Forsberg
DATUM	ANSVARIG	
2026-06-22		

**KARLSKRONA VEDEBYLUND 1:73**  
**VERKÖVÄGEN, KARLSKRONA**  
**NY GDS TVÄTT**  
**SITUATIONSPLAN FRAMTIDA UTSEENDE**

SKALA	NUMMER	REV
1:400 (A3)	46542:A1	

