

Hej!

Det har inkommit en ansökan om Bygglov för tillbyggnad av komplementbyggnad på fastigheten SÅBY 15:1 till Karlskrona kommun. Sökt av Byggplanerarna konsult & bygg AB

Anledningen till att ni hörs i detta ärende är att fastigheten ligger utanför planlagt område. Åtgärden innebär en större tillbyggnad till befintlig komplementbyggnad.

På www.karlskrona.se/granne kan du ta del av handlingar för ärendet.



Innan samhällsbyggnadsnämnden beslutar i ärendet har du möjlighet att yttra dig om ansökan.

Ditt yttrande behöver vara skriftligt och var Karlskrona kommun tillhanda senast **2026-07-29**.



Vid yttrande är det viktigt att diarienummer anges **MSN-2026-2932**. Du kan skicka ditt yttrande till:

samhallsbyggnadsforvaltningen@karlskrona.se

För information om handläggning av bygglov och övriga steg i bygglovsprocessen se [Bygga nytt, bygga till, bygga om - Karlskrona.se](https://www.karlskrona.se/Bo-och-bygga/bygga/) (<https://www.karlskrona.se/Bo-och-bygga/bygga/>). Det går också bra att kontakta bygglovavdelning på 0455-32 20 01. Handläggarna har telefontid måndag, tisdag, torsdag och fredag klockan 13.00-15.00.

Vänliga hälsningar

Bygglovavdelningen
KARLSKRONA KOMMUN

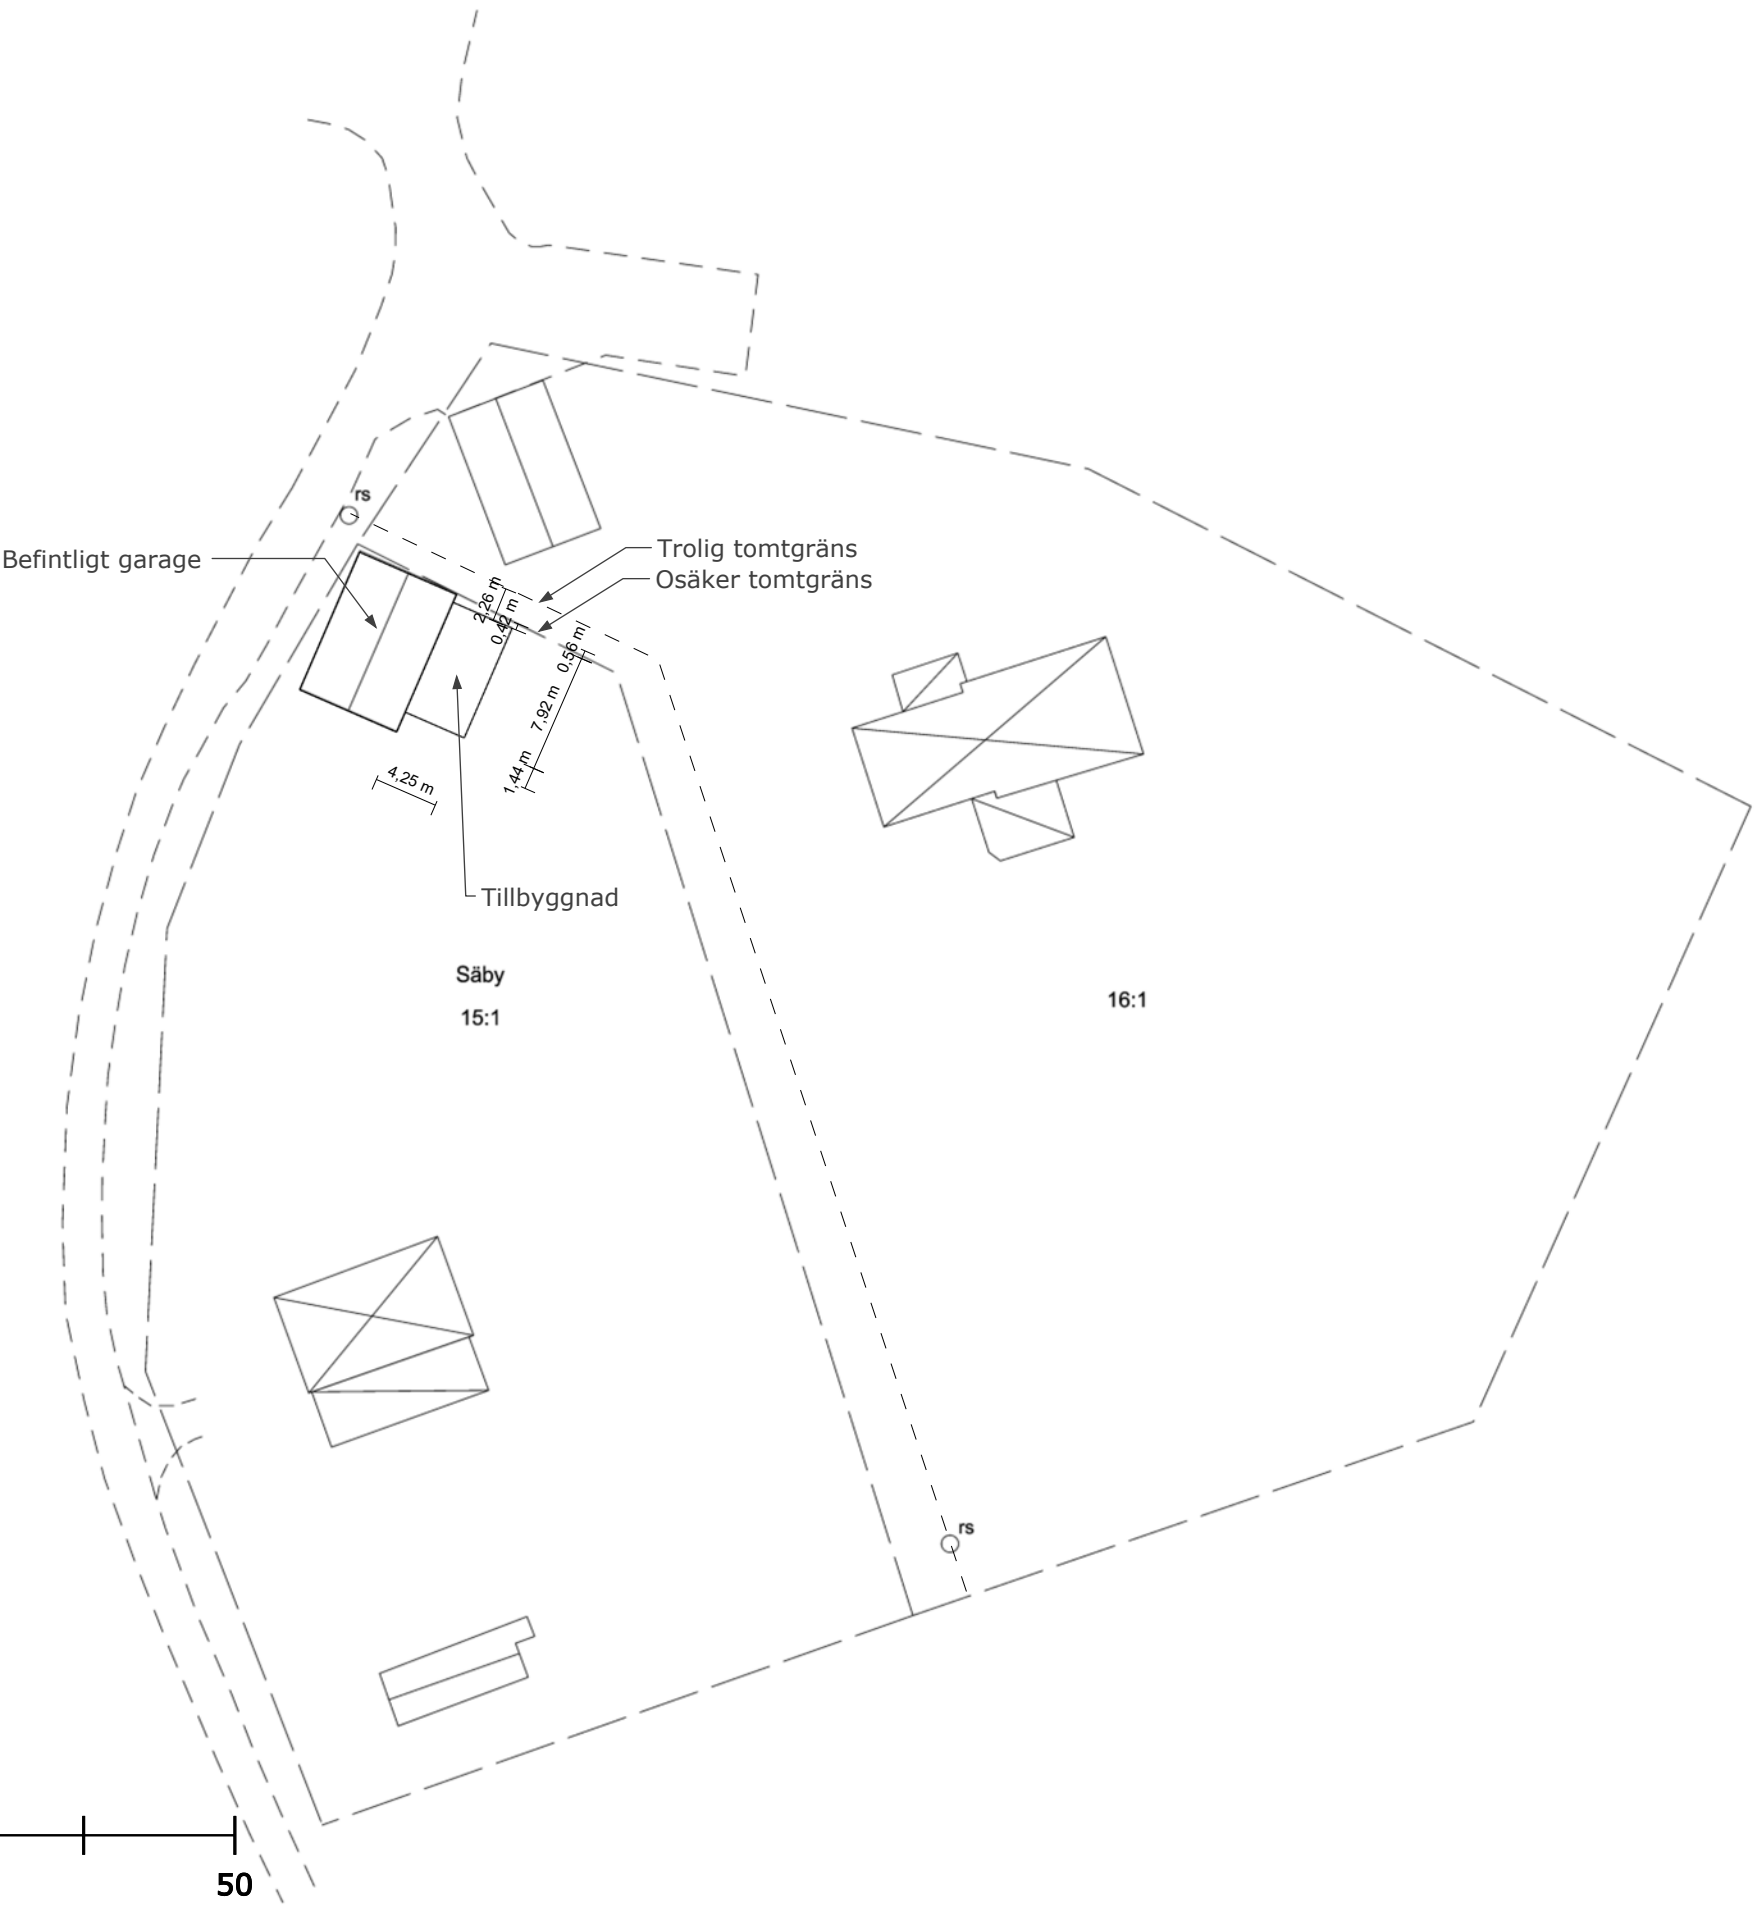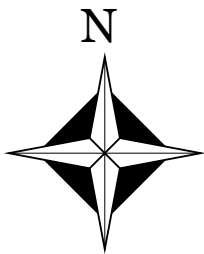

SKALA 1:500

0 5 10 20 50

METER

SITUATIONSPLAN

Ärende
TILLBYGGNAD



Byggherre
PER OCH MARIELLA MAXON

Fastighet
SÄBY 15:1


Kommun
KARLSKRONA



SKOGSVÄGEN 10
373 72 JÄMJÖ

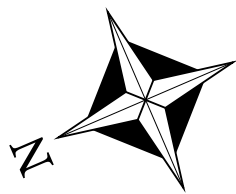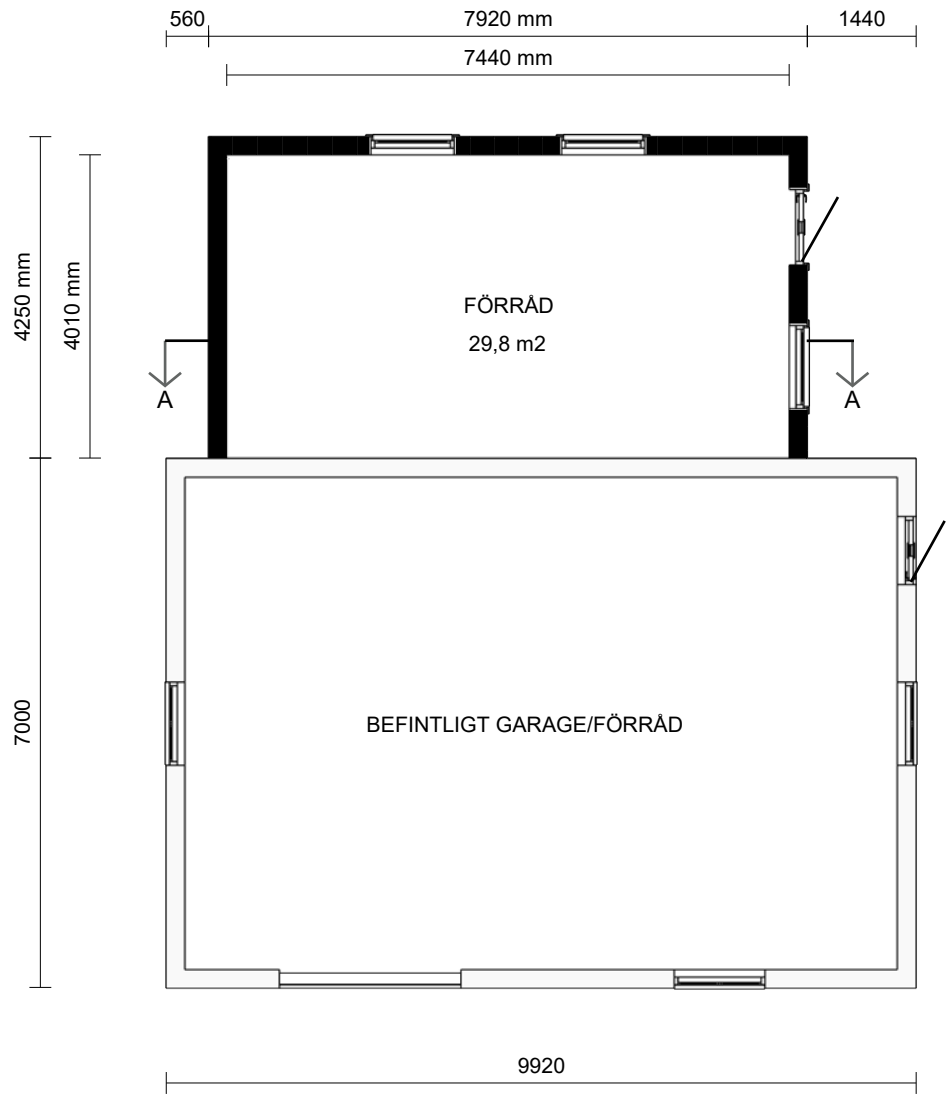

Skala 1:100

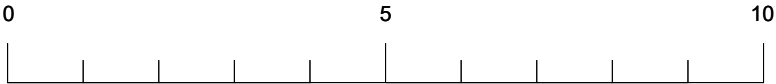

Meter

TILLKOMMANDE BOA (BOAREA): 29,8 m2
TILLKOMMANDE BTA (BRUTTOAREA): 33,7 m2
TILLKOMMANDE BYA (BYGGNADSAREA): 33,7 m2

Ärende
TILLBYGGNAD


Byggherre
PER OCH MARIELLA MAXON

Fastighet
SÄBY 15:1


Kommun
KARLSKRONA







SKOGSVÄGEN 10
373 72 JÄMJÖ

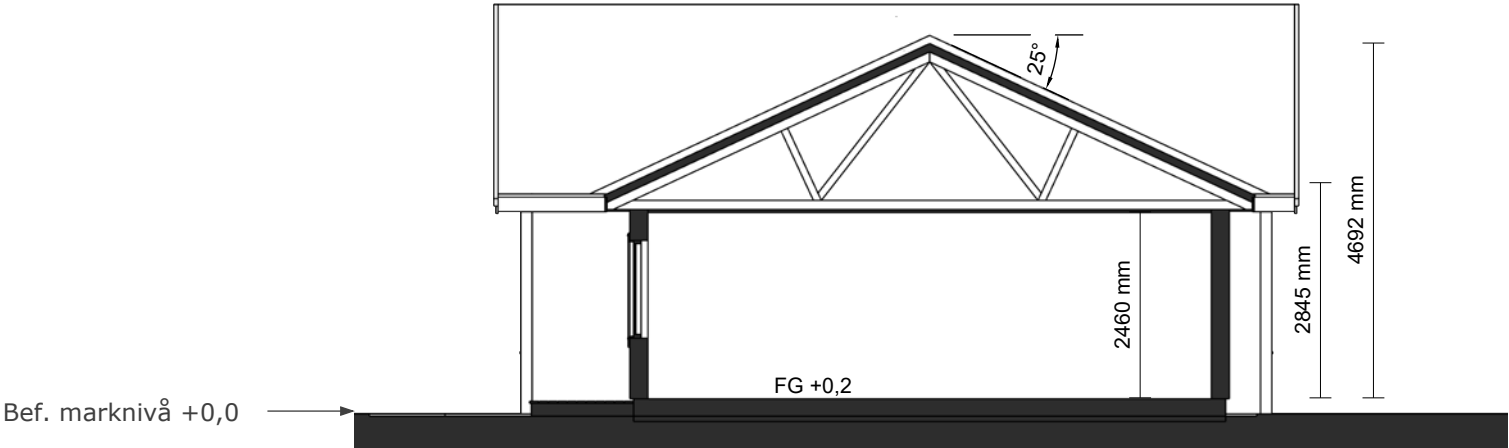

SEKTION A-A

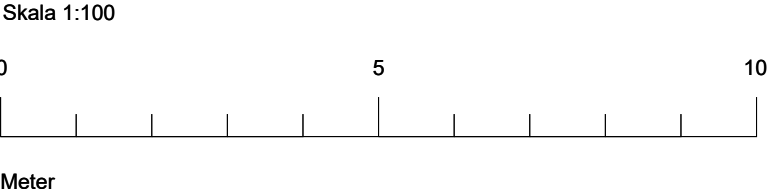

Ärende TILLBYGGNAD		
Byggherre PER OCH MARIELLA MAXON		
Fastighet SÄBY 15:1		
Kommun KARLSKRONA		
BYGGPLANERARNA KONSULT & BYGG AB		
SKOGSVÄGEN 10 373 72 JÄMJÖ		
RITNINGSNR		03

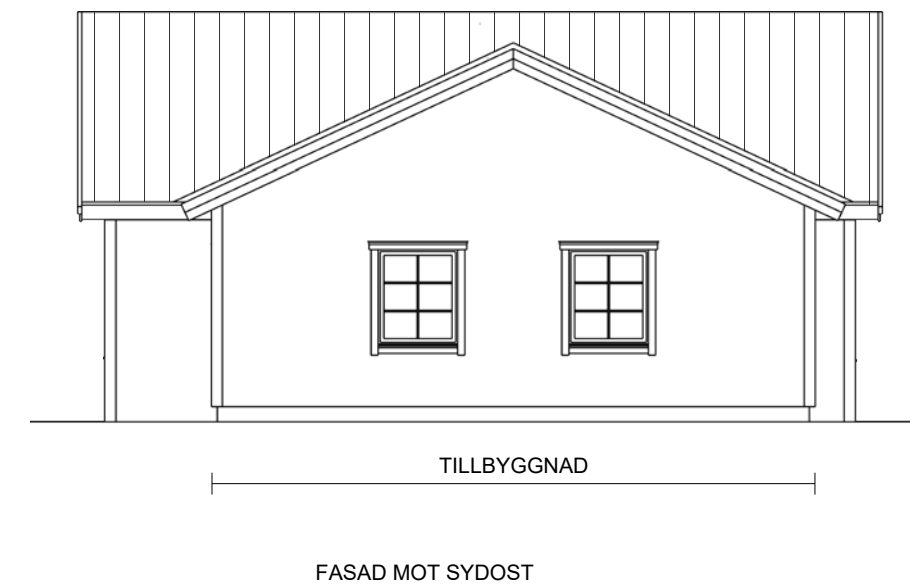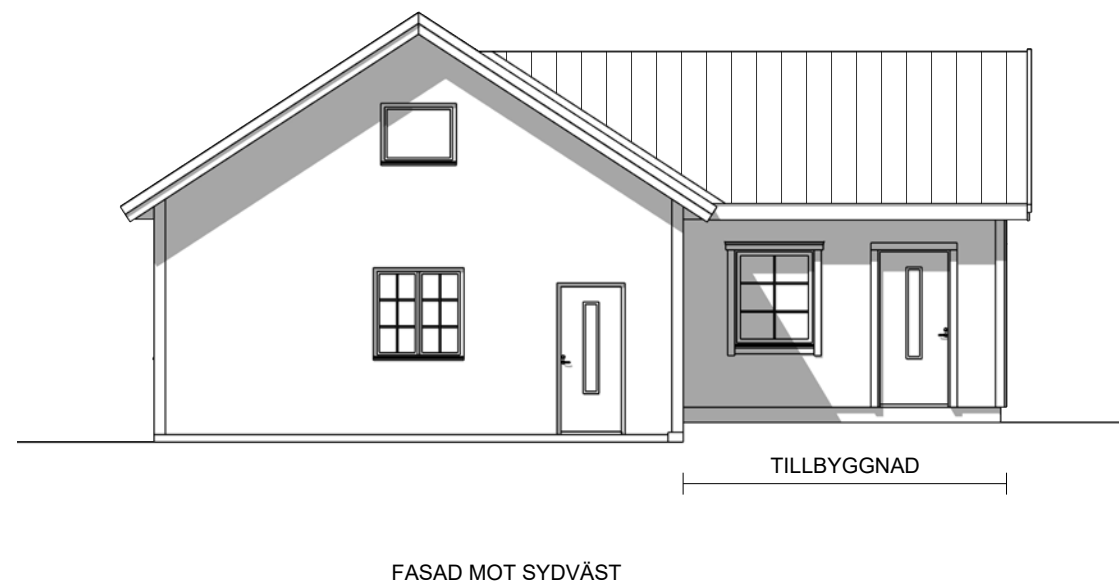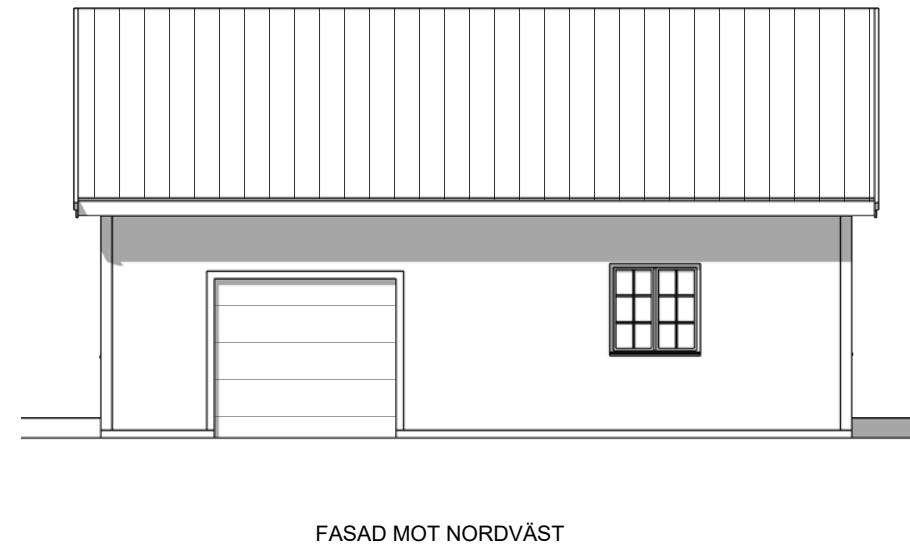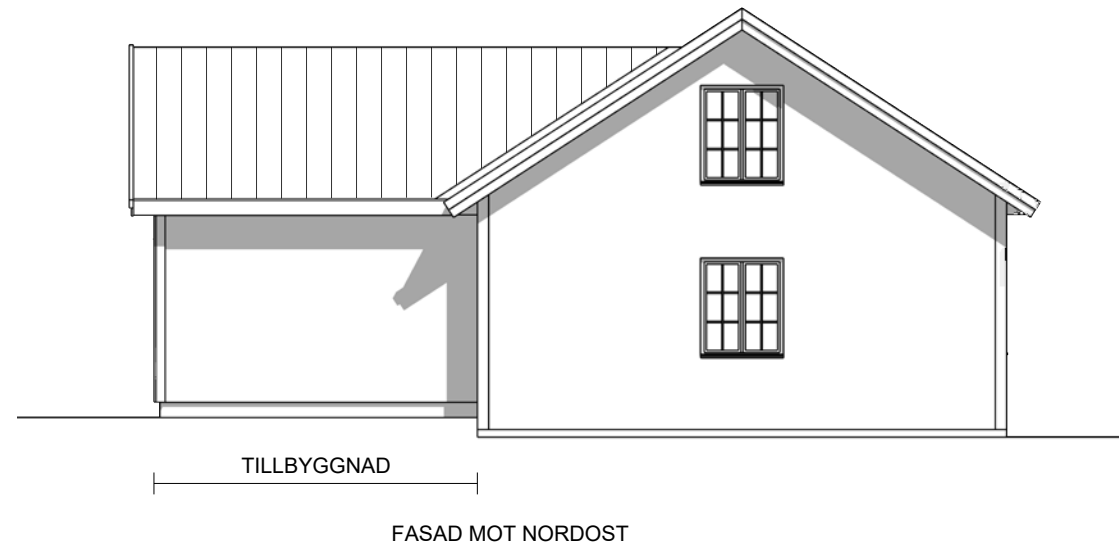

Ärende
TILLBYGGNAD

Byggherre
PER OCH MARIELLA MAXON

Fastighet	
SÄBY 15:1	

Kommun
KARLSKRONA

BYGGPLANERARNA
KONSULT & BYGG AB

SKOGSVÄGEN 10
373 72 JÄMJÖ