

Hej!

Det har inkommit en ansökan om Bygglov för tillbyggnad av enbostadshus på fastigheten STURKÖ-BREDAVIK 21:10 till Karlskrona kommun. Sökt av Fadi Rymad

Anledningen till att ni hörs i detta ärende är att fastigheten ligger utanför planlagt område. Ansökt bygglov berör tillbyggnad på huvudbyggnad.

På www.karlskrona.se/granne kan du ta del av handlingar för ärendet.



Innan samhällsbyggnadsnämnden beslutar i ärendet har du möjlighet att yttra dig om ansökan.

Ditt yttrande behöver vara skriftligt och var Karlskrona kommun tillhanda senast **2026-07-29**.


Vid yttrande är det viktigt att diarienummer anges **MSN-2026-2938**. Du kan skicka ditt yttrande till:




samhallsbyggnadsforvaltningen@karlskrona.se




För information om handläggning av bygglov och övriga steg i bygglovsprocessen se [Bygga nytt, bygga till, bygga om - Karlskrona.se](https://www.karlskrona.se/Bo-och-bygga/bygga/) (<https://www.karlskrona.se/Bo-och-bygga/bygga/>). Det går också bra att kontakta bygglovavdelning på 0455-32 20 01. Handläggarna har telefonid måndag, tisdag, torsdag och fredag klockan 13.00-15.00.

Vänliga hälsningar


Bygglovavdelningen
KARLSKRONA KOMMUN

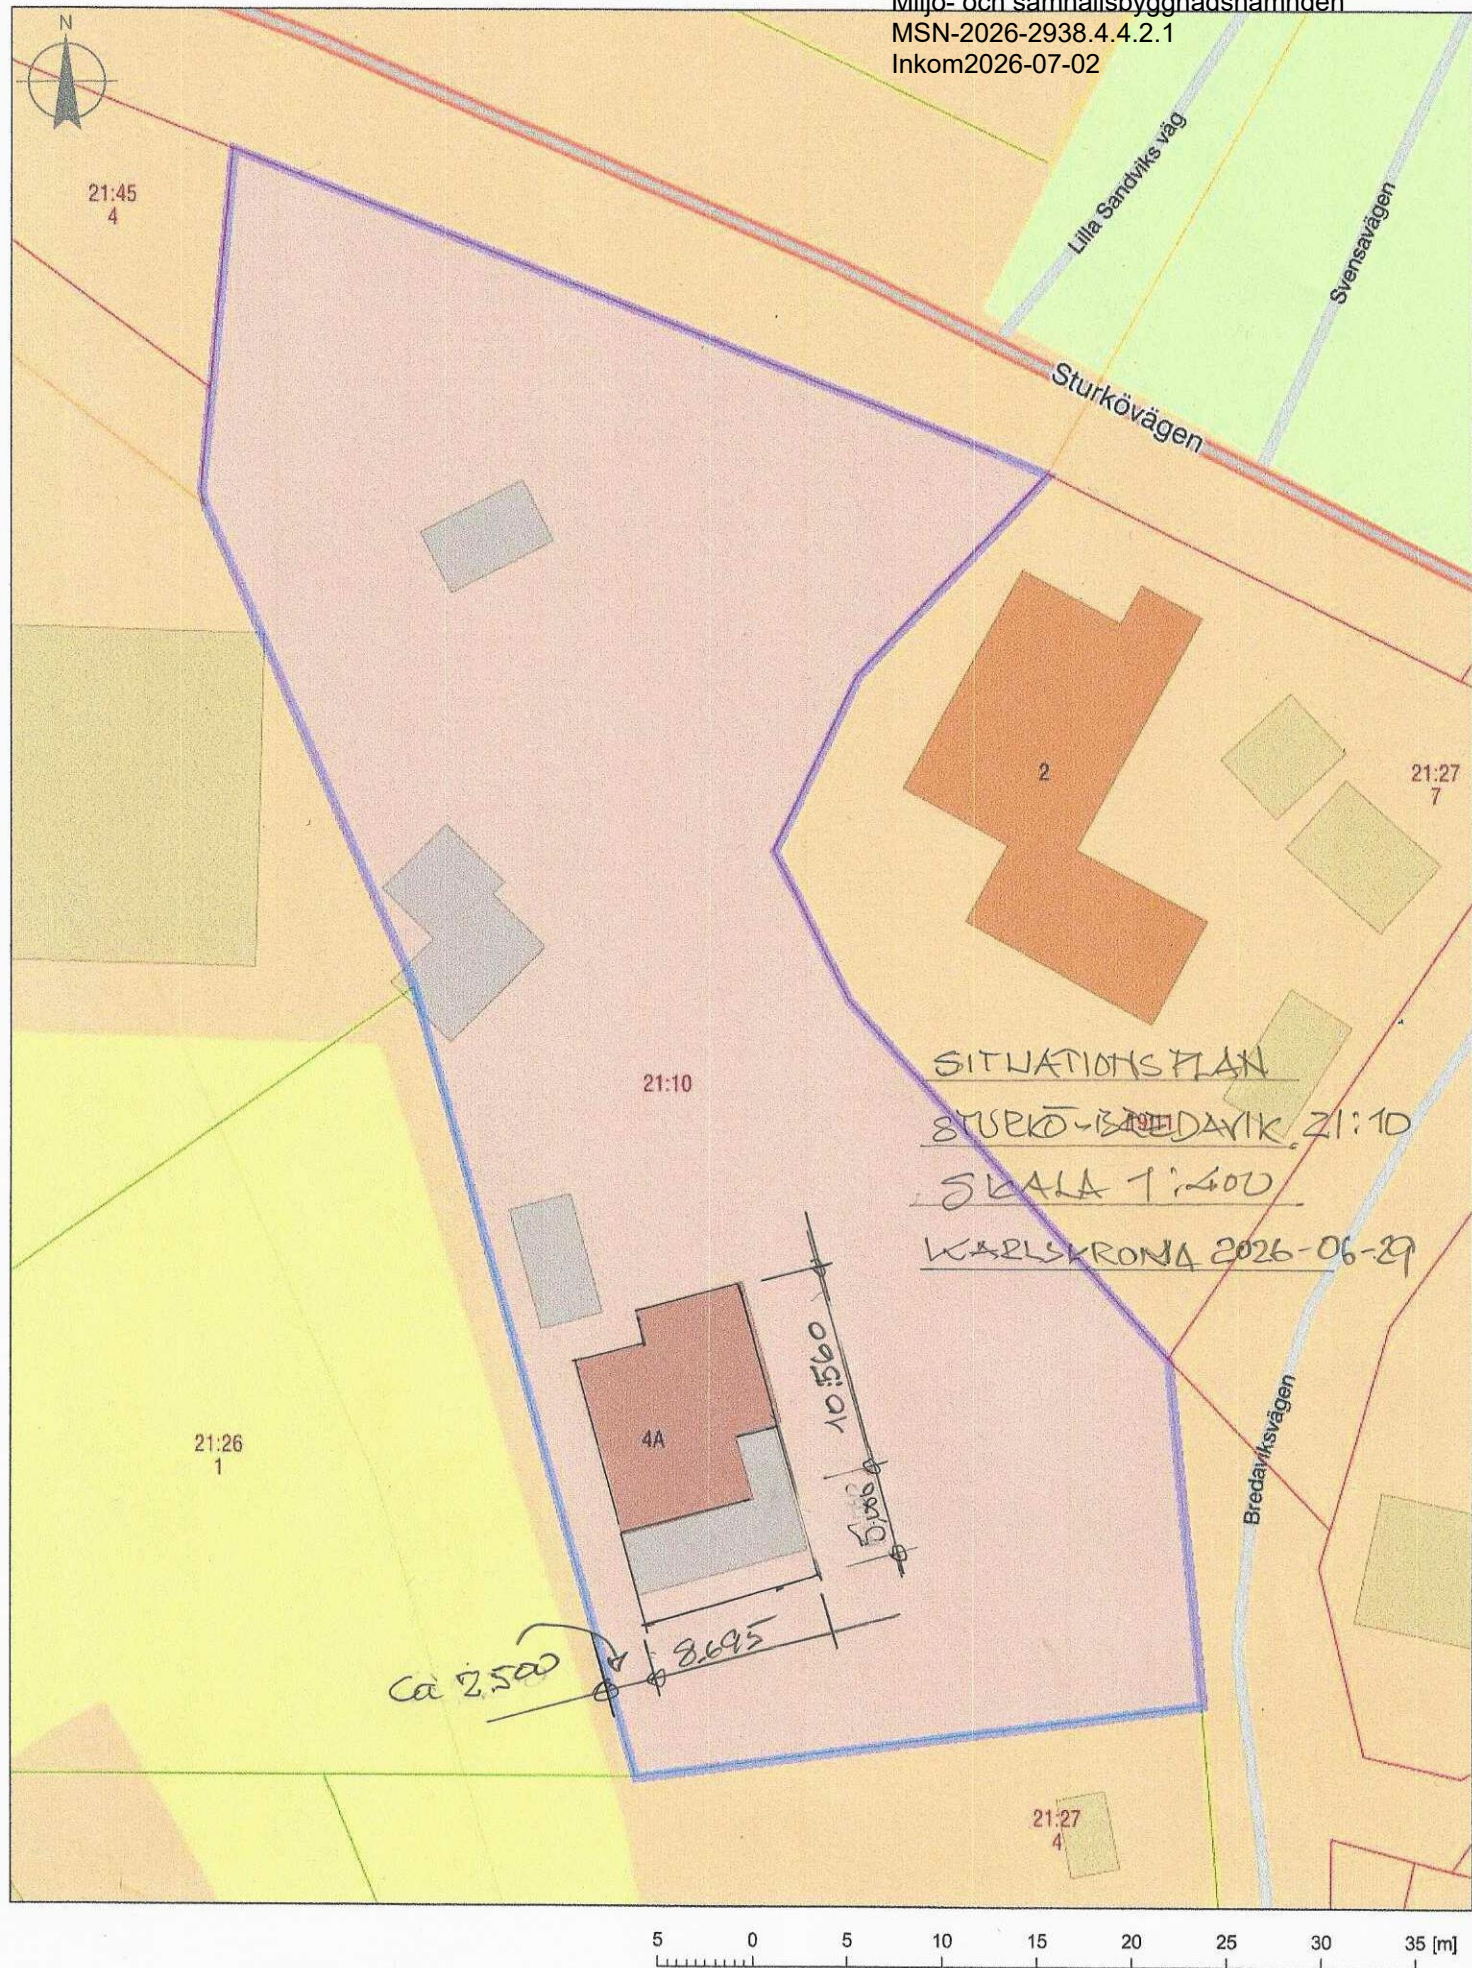

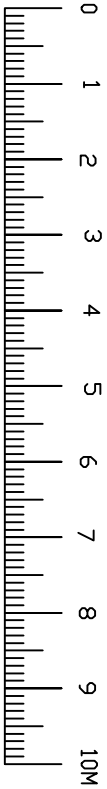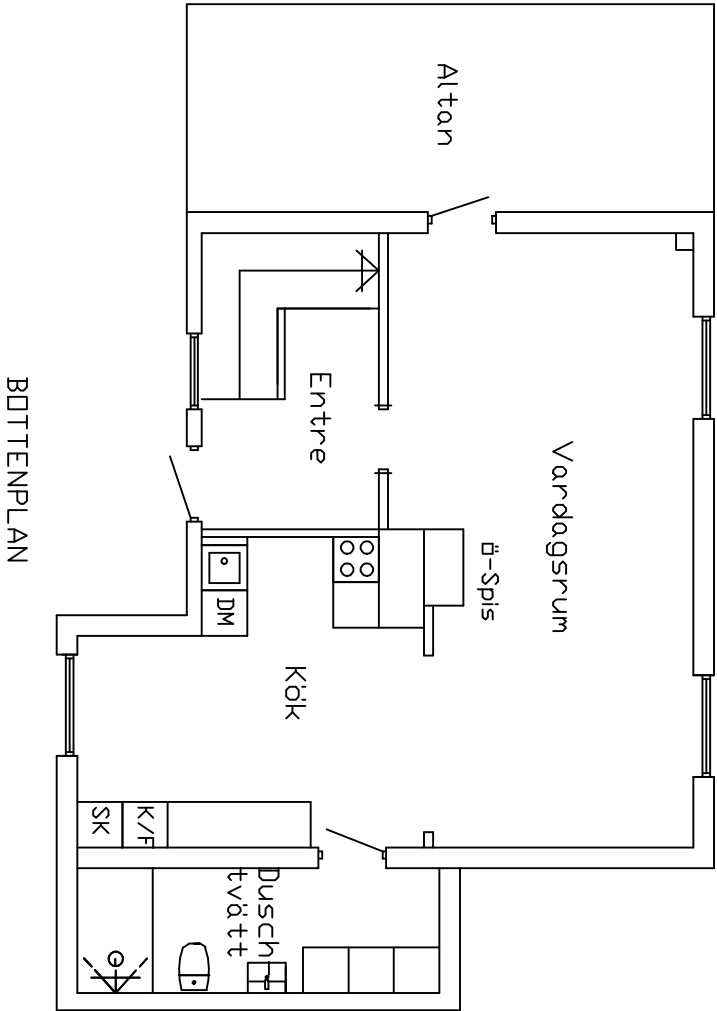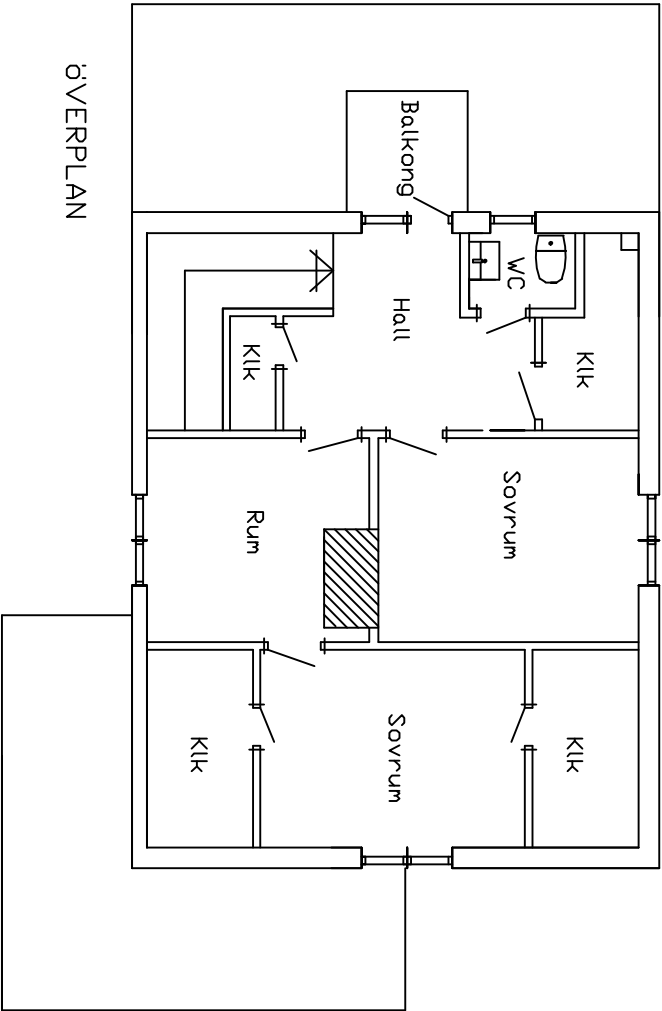


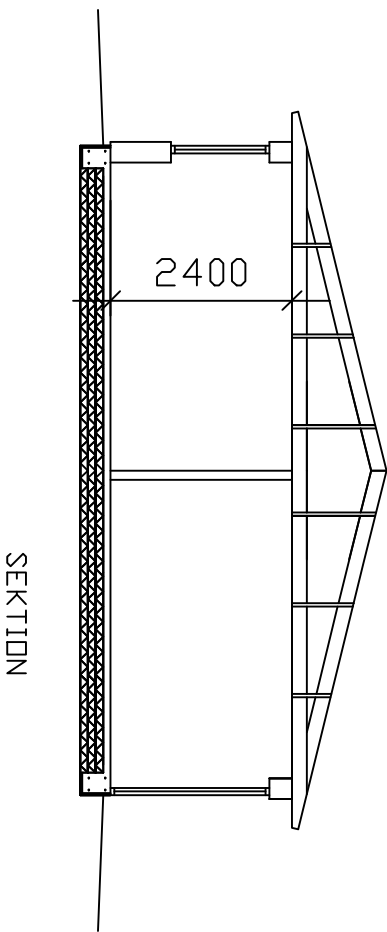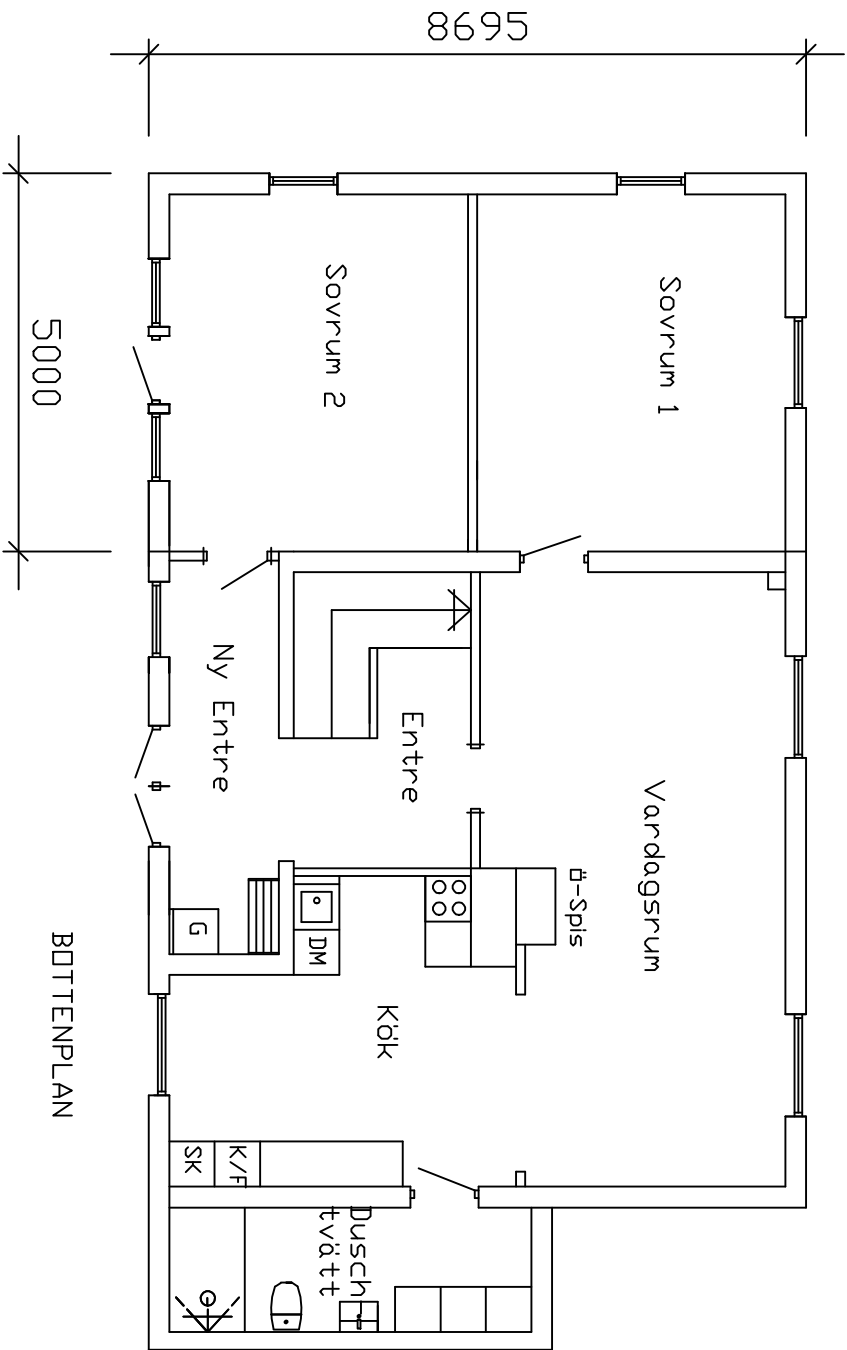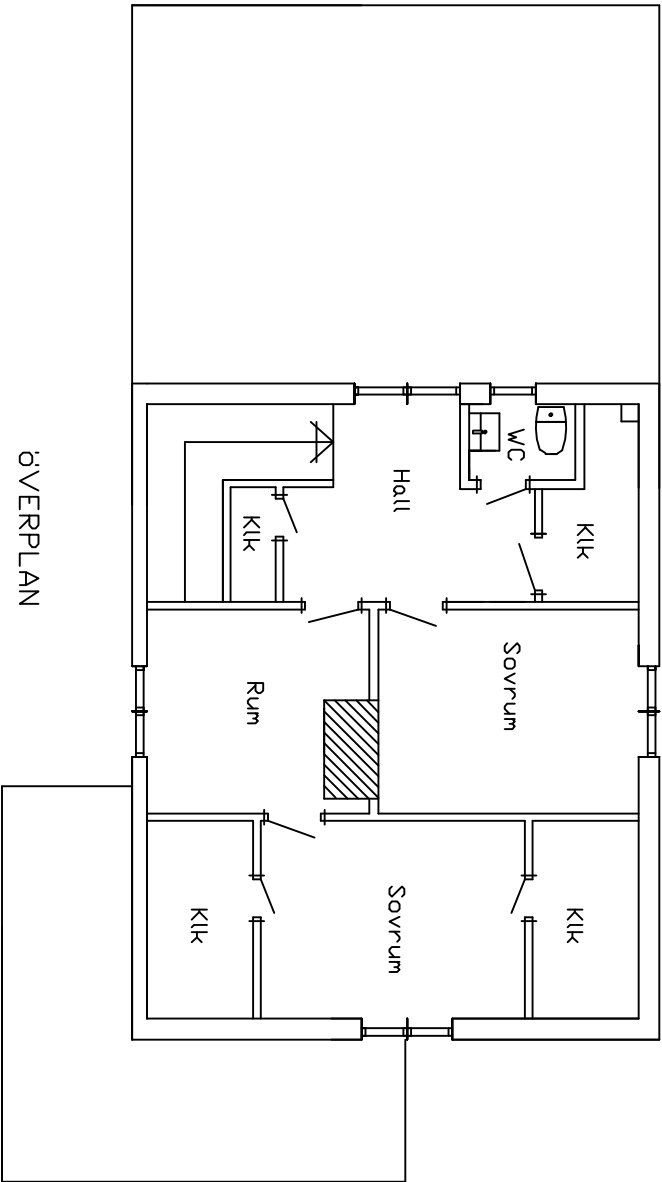


STURKÅ-BREDAVIK 21:10
TILLBYGGNAD AV ENFAMILJSHUS
BLIVANDE PLANER & SEKTION
RITNING NR 2
SKALA 1:100
KARLSKRONA 2026-06-29
FARNSTRÖM FASTIGHETER.
0708-558725

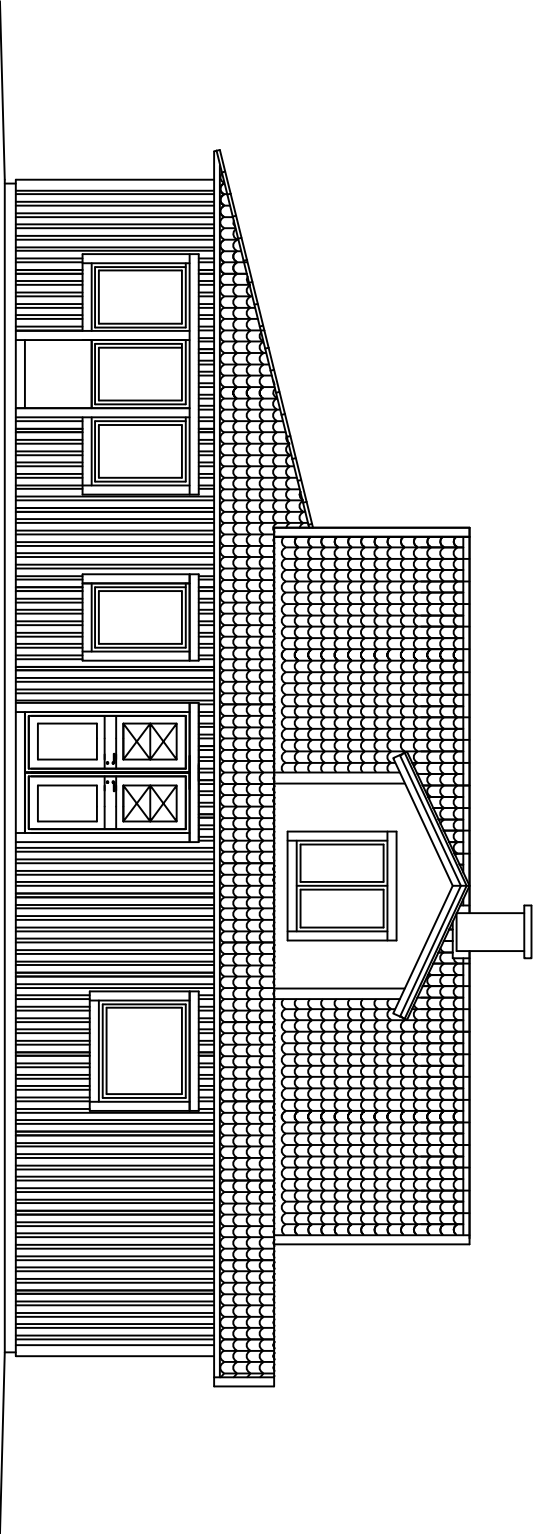


Fasad mot öster

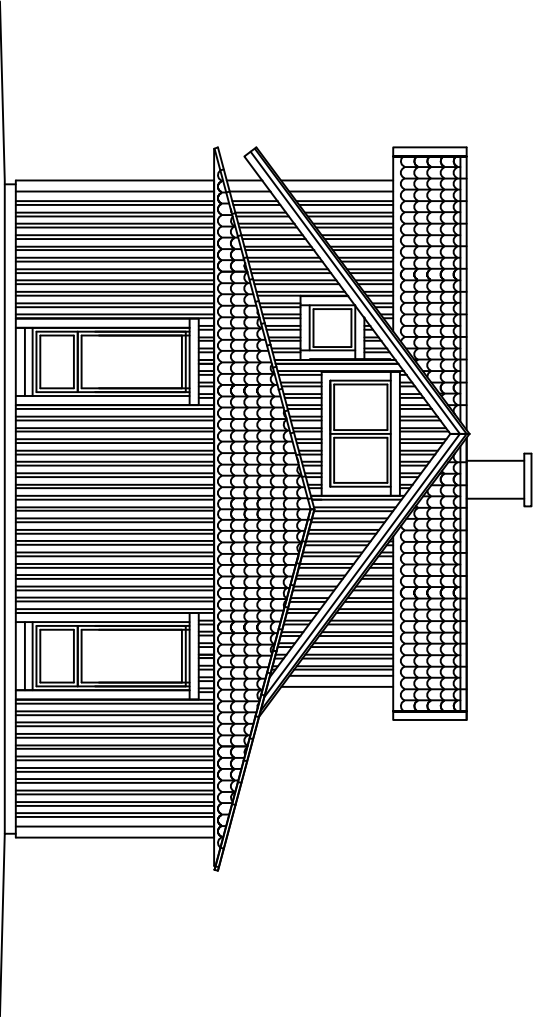


Fasad mot söder

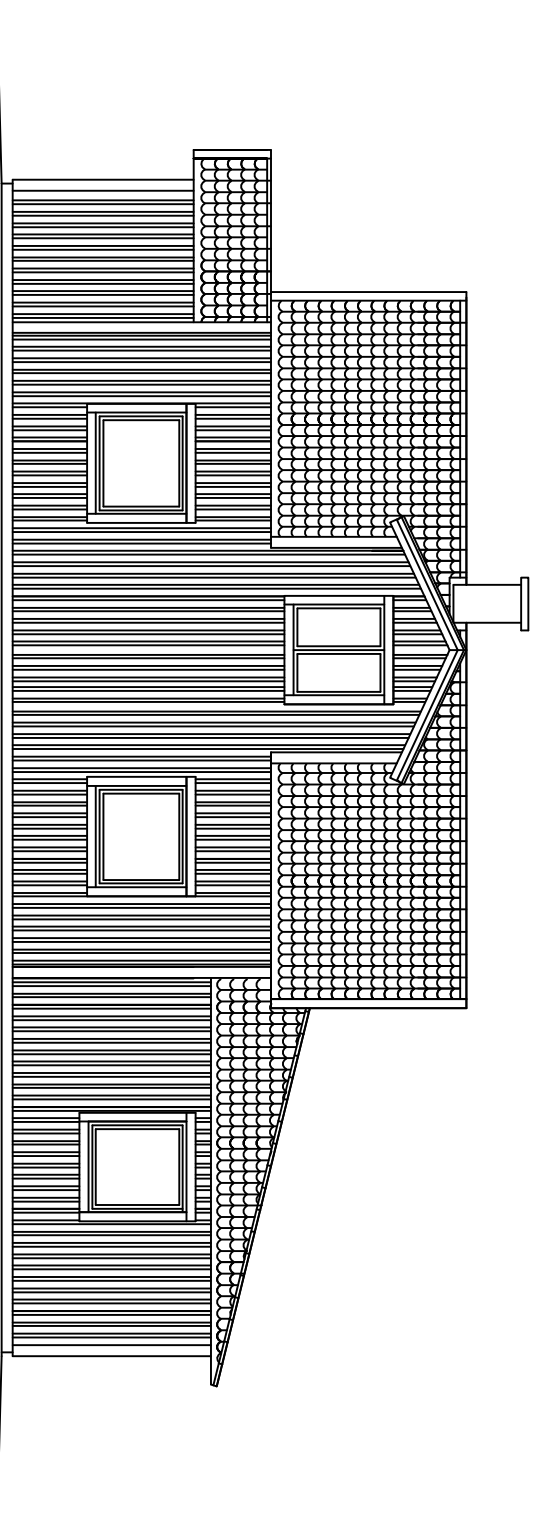

Fasad mot väster

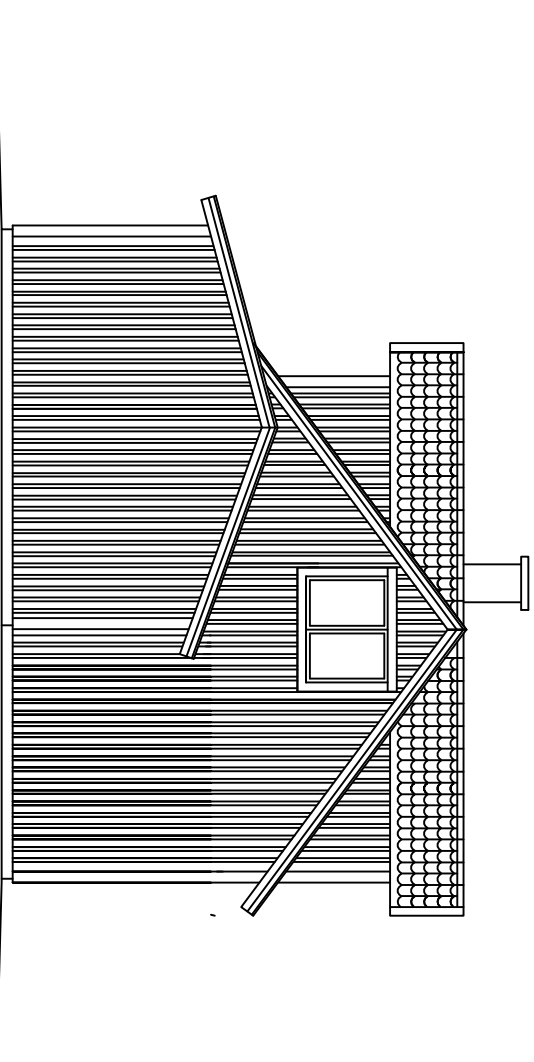

Fasad mot norr

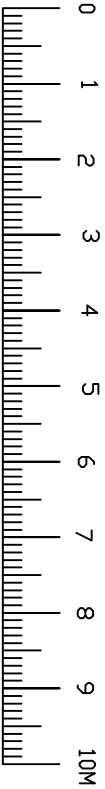

STURKÅ-BREDAVIK 21:10
TILLBYGGNAD AV ENFAMILJSHUS
BLIVANDE FASADER
RITNING NR 3
SKALA 1:100
KARLSKRONA 2026-06-29
FARNSTRÖM FASTIGHETER,
0708-558725