



Hej!

Det har inkommit en ansökan om Bygglov för nybyggnad av komplementbyggnad, ändrad användning från uthus till gästhus samt marklov för utfyllnad/schaktning på fastigheten FÄDERNESLANDET 3 till Karlskrona kommun. Sökt av Mirja Rasmusen.

Anledningen till att ni hörs i detta ärende är att byggnaden uppförs på mark som enligt detaljplan inte får bebyggas.

På www.karlskrona.se/granne kan du ta del av handlingar för ärendet.



Innan samhällsbyggnadsnämnden beslutar i ärendet har du möjlighet att yttra dig om ansökan.

Ditt yttrande behöver vara skriftligt och var Karlskrona kommun tillhanda senast **2026-07-30**.


Vid yttrande är det viktigt att diarienummer anges **MSN-2026-2172**. Du kan skicka ditt yttrande till:

samhallsbyggnadsforvaltningen@karlskrona.se


För information om handläggning av bygglov och övriga steg i bygglovsprocessen se [Bygga nytt, bygga till, bygga om - Karlskrona.se](https://www.karlskrona.se/Bo-och-bygga/bygga/) (<https://www.karlskrona.se/Bo-och-bygga/bygga/>). Det går också bra att kontakta bygglovavdelning på 0455-32 20 01. Handläggarna har telefontid måndag, tisdag, torsdag och fredag klockan 13.00-15.00.

Vänliga hälsningar


Bygglovavdelningen
KARLSKRONA KOMMUN

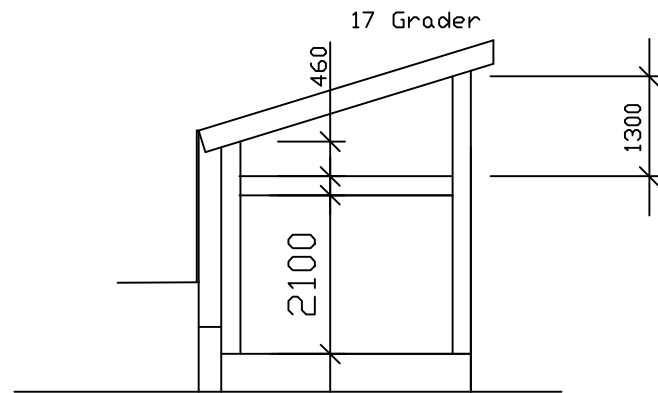


Sektion

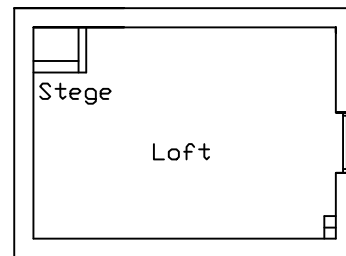


Överplan

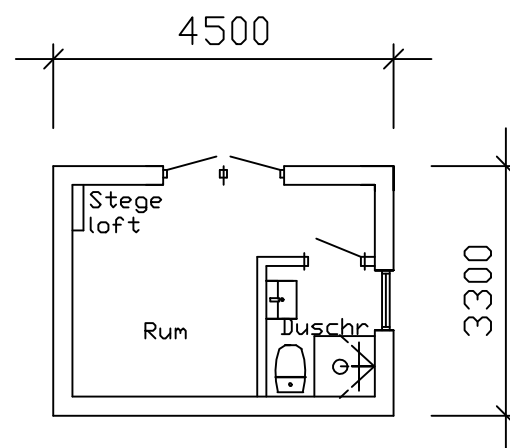

Bottenplan

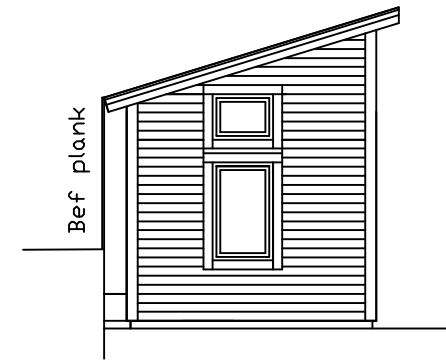


Fasad mot öster

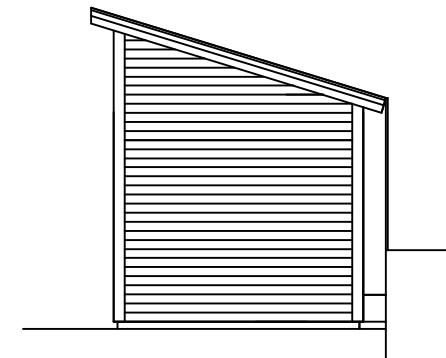


Fasad mot väster




Fasad mot norr

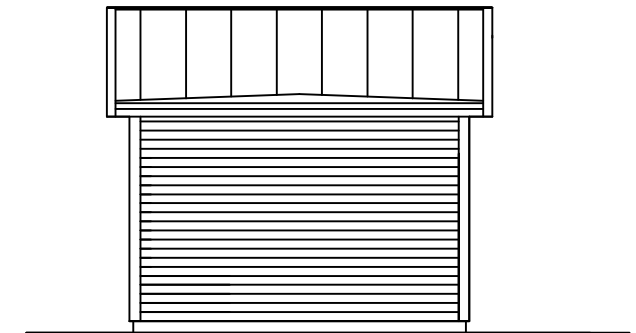


Fasad mot söder

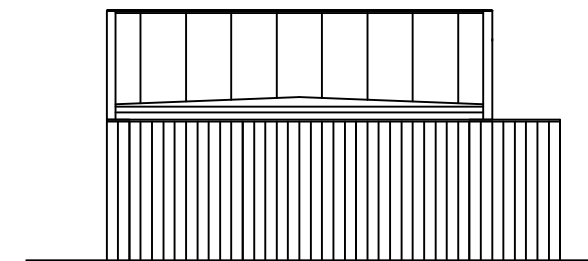









Fasad mot söder
Befintligt plank
Fäderneslandet 9

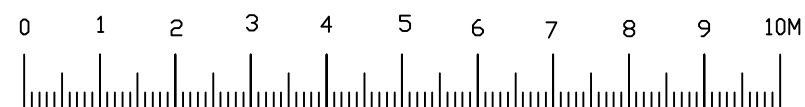


FÄDERNESLANDET 3
KARLSKRONA KOMMUN
NYBYGGNAD AV GÄSTSTUGA & POOL
PLAN, SEKTION OCH FASADER
RITNING NR 1
SKALA 1:100
KARLSKRONA 2026-07-08
FARNSTRÖM FASTIGHETER
0708-558725

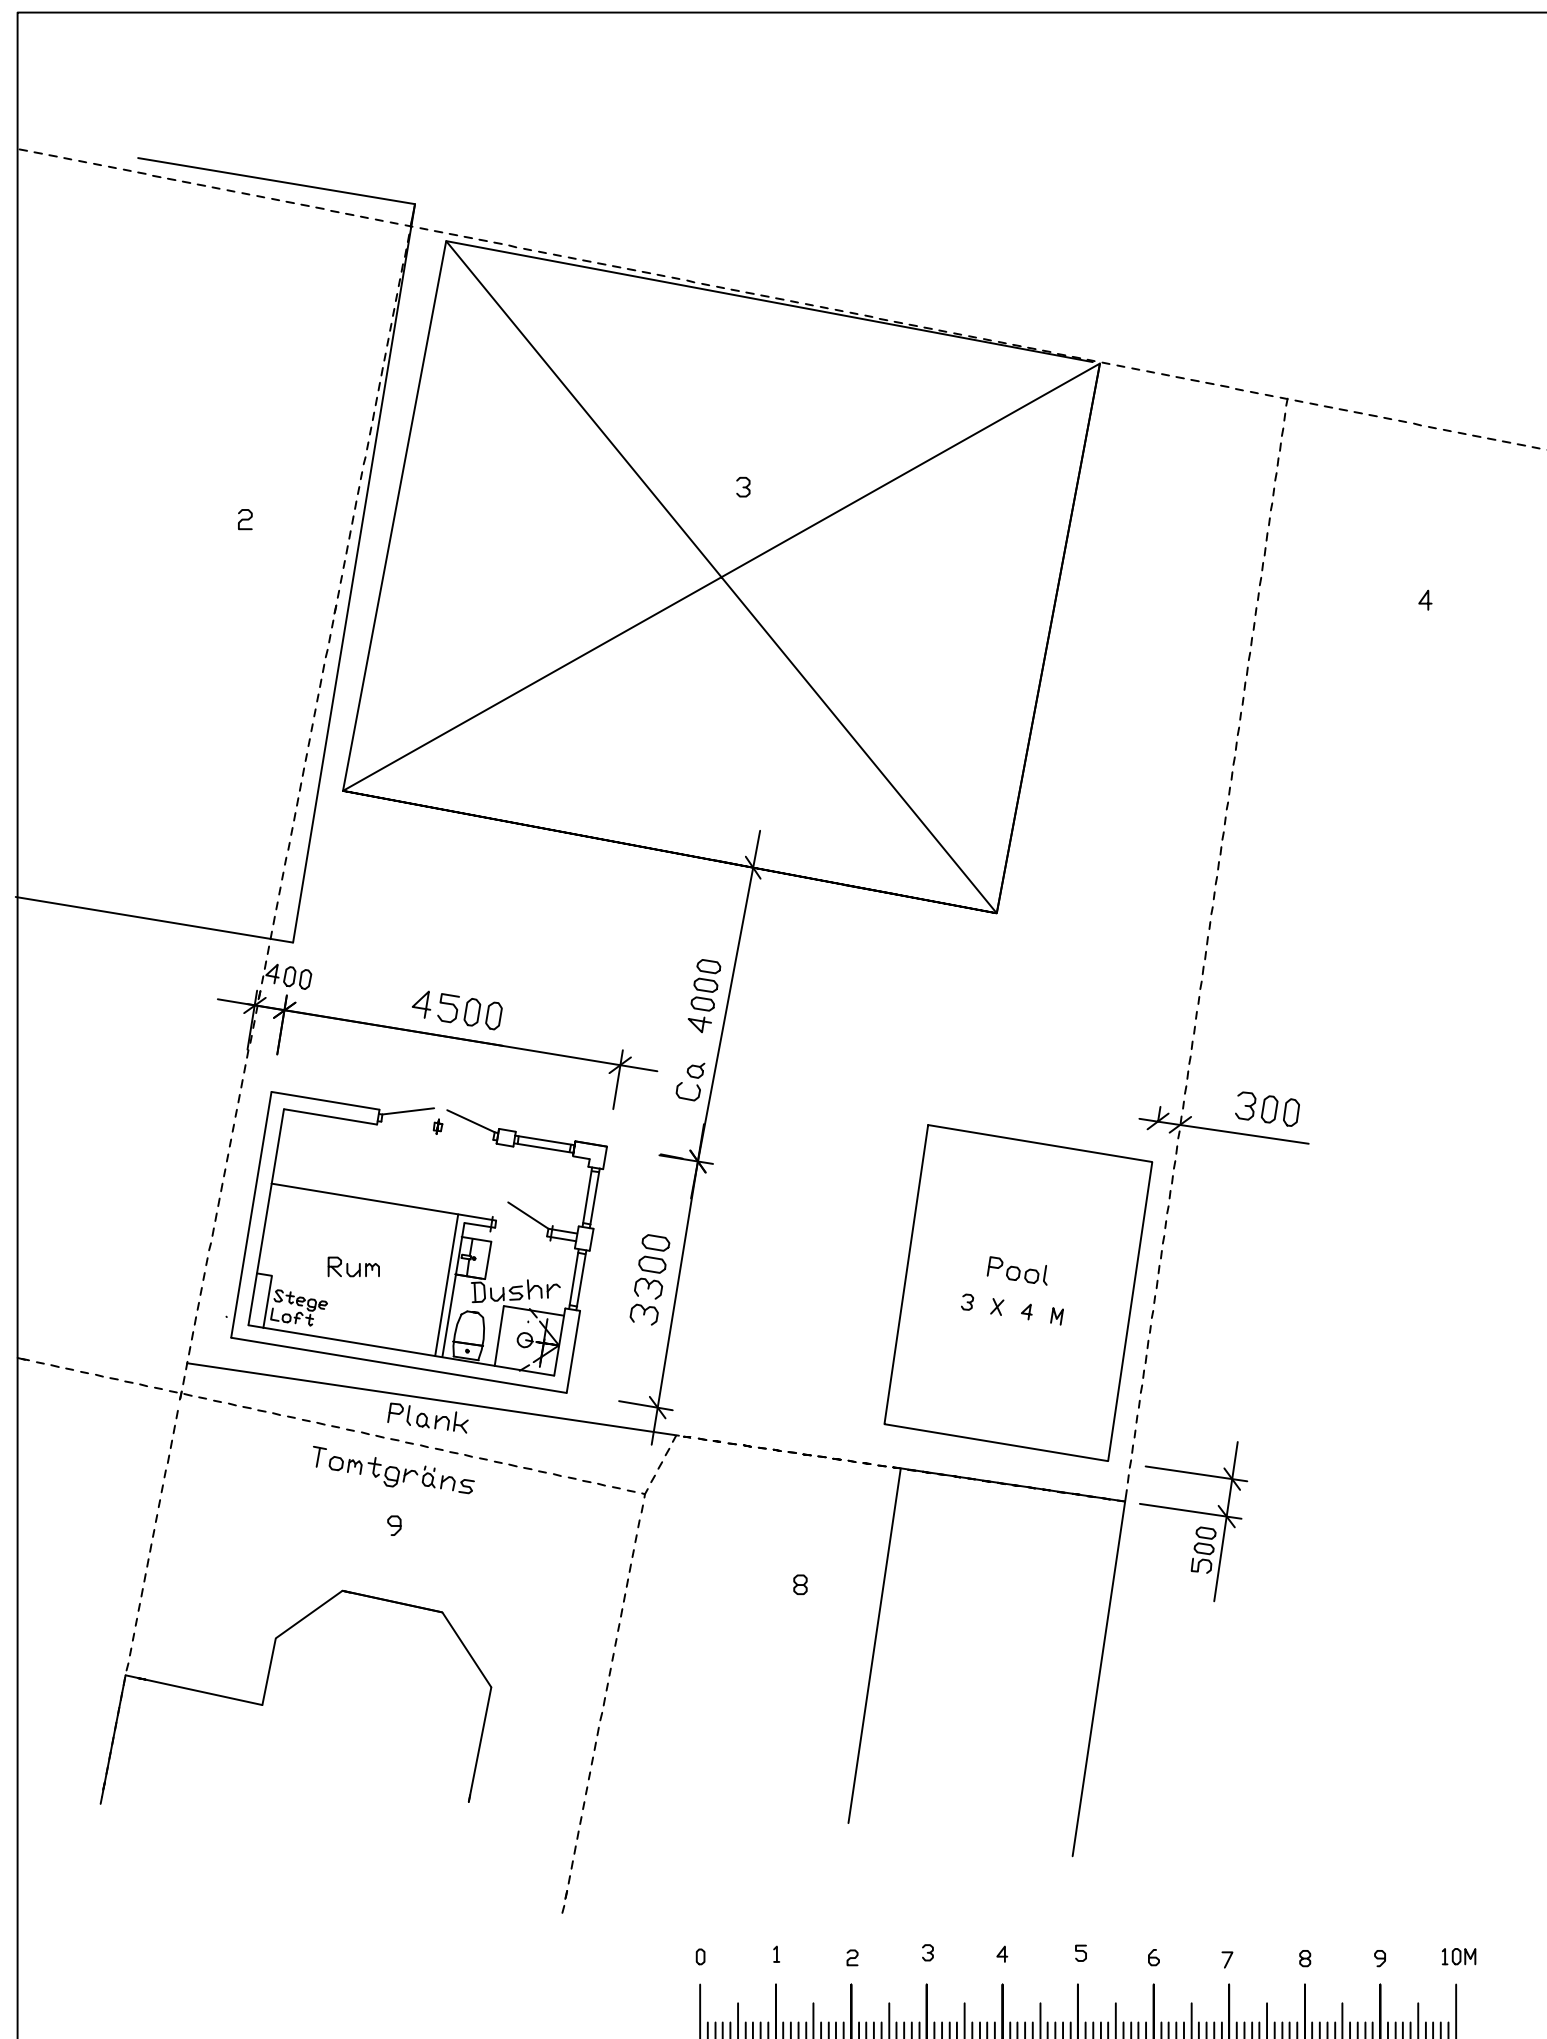

FÄDERNESLANDET 3
KARLSKRONA KOMMUN
NYBYGGNAD AV GÄSTSTUGA & POOL
SITUATIONSPLAN
RITNING NR 2
SKALA 1:100
KARLSKRONA 2026-07-08
FARNSTRÖM FASTIGHETER
0708-558725

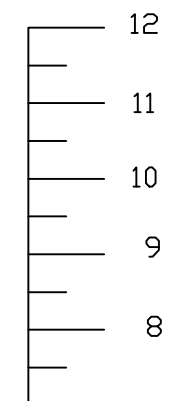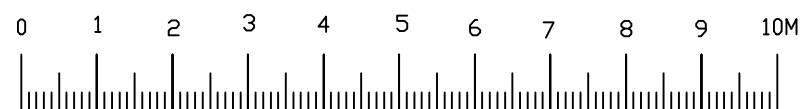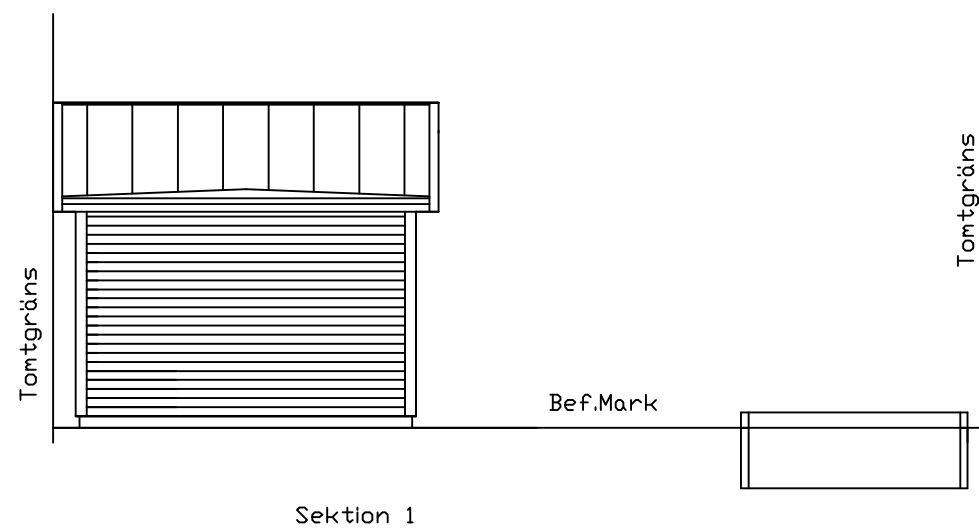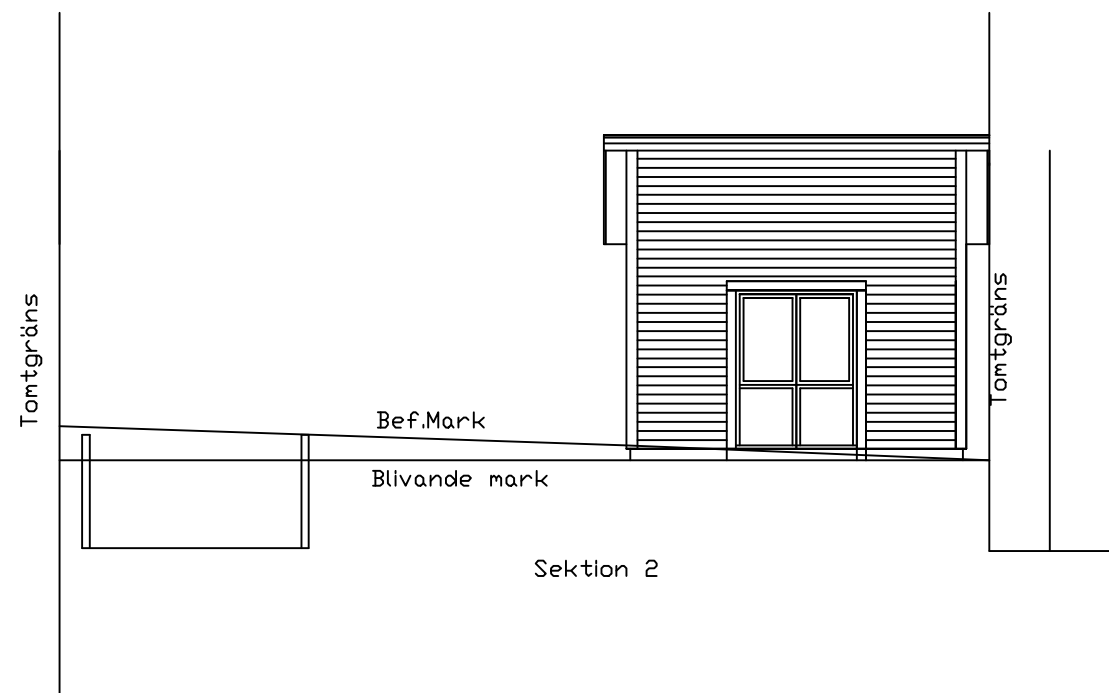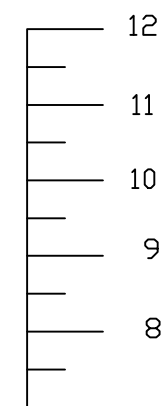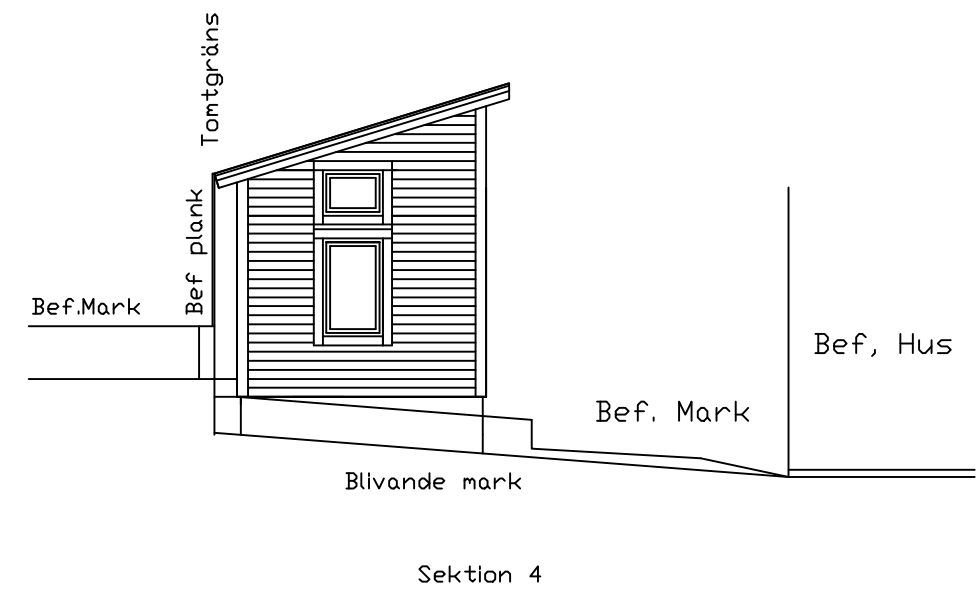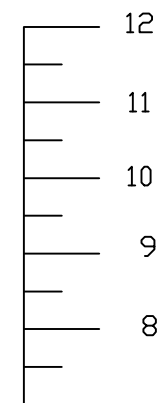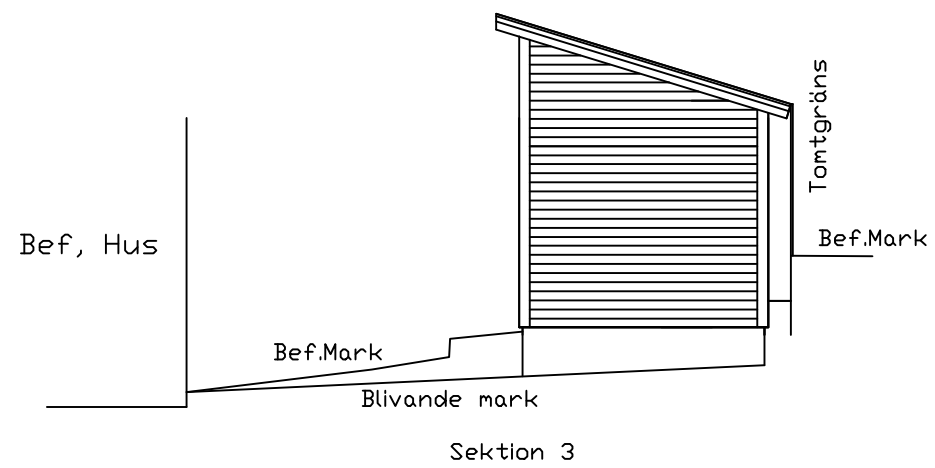

FÄDERNESLANDET 3
 KARLSKRONA KOMMUN
 NYBYGGNAD AV GÄSTSTUGA & POOL
 MARKSEKTIONER
 RITNING NR 3
 SKALA 1:100
 KARLSKRONA 2026-07-08
 FARNSTRÖM FASTIGHETER
 0708-558725

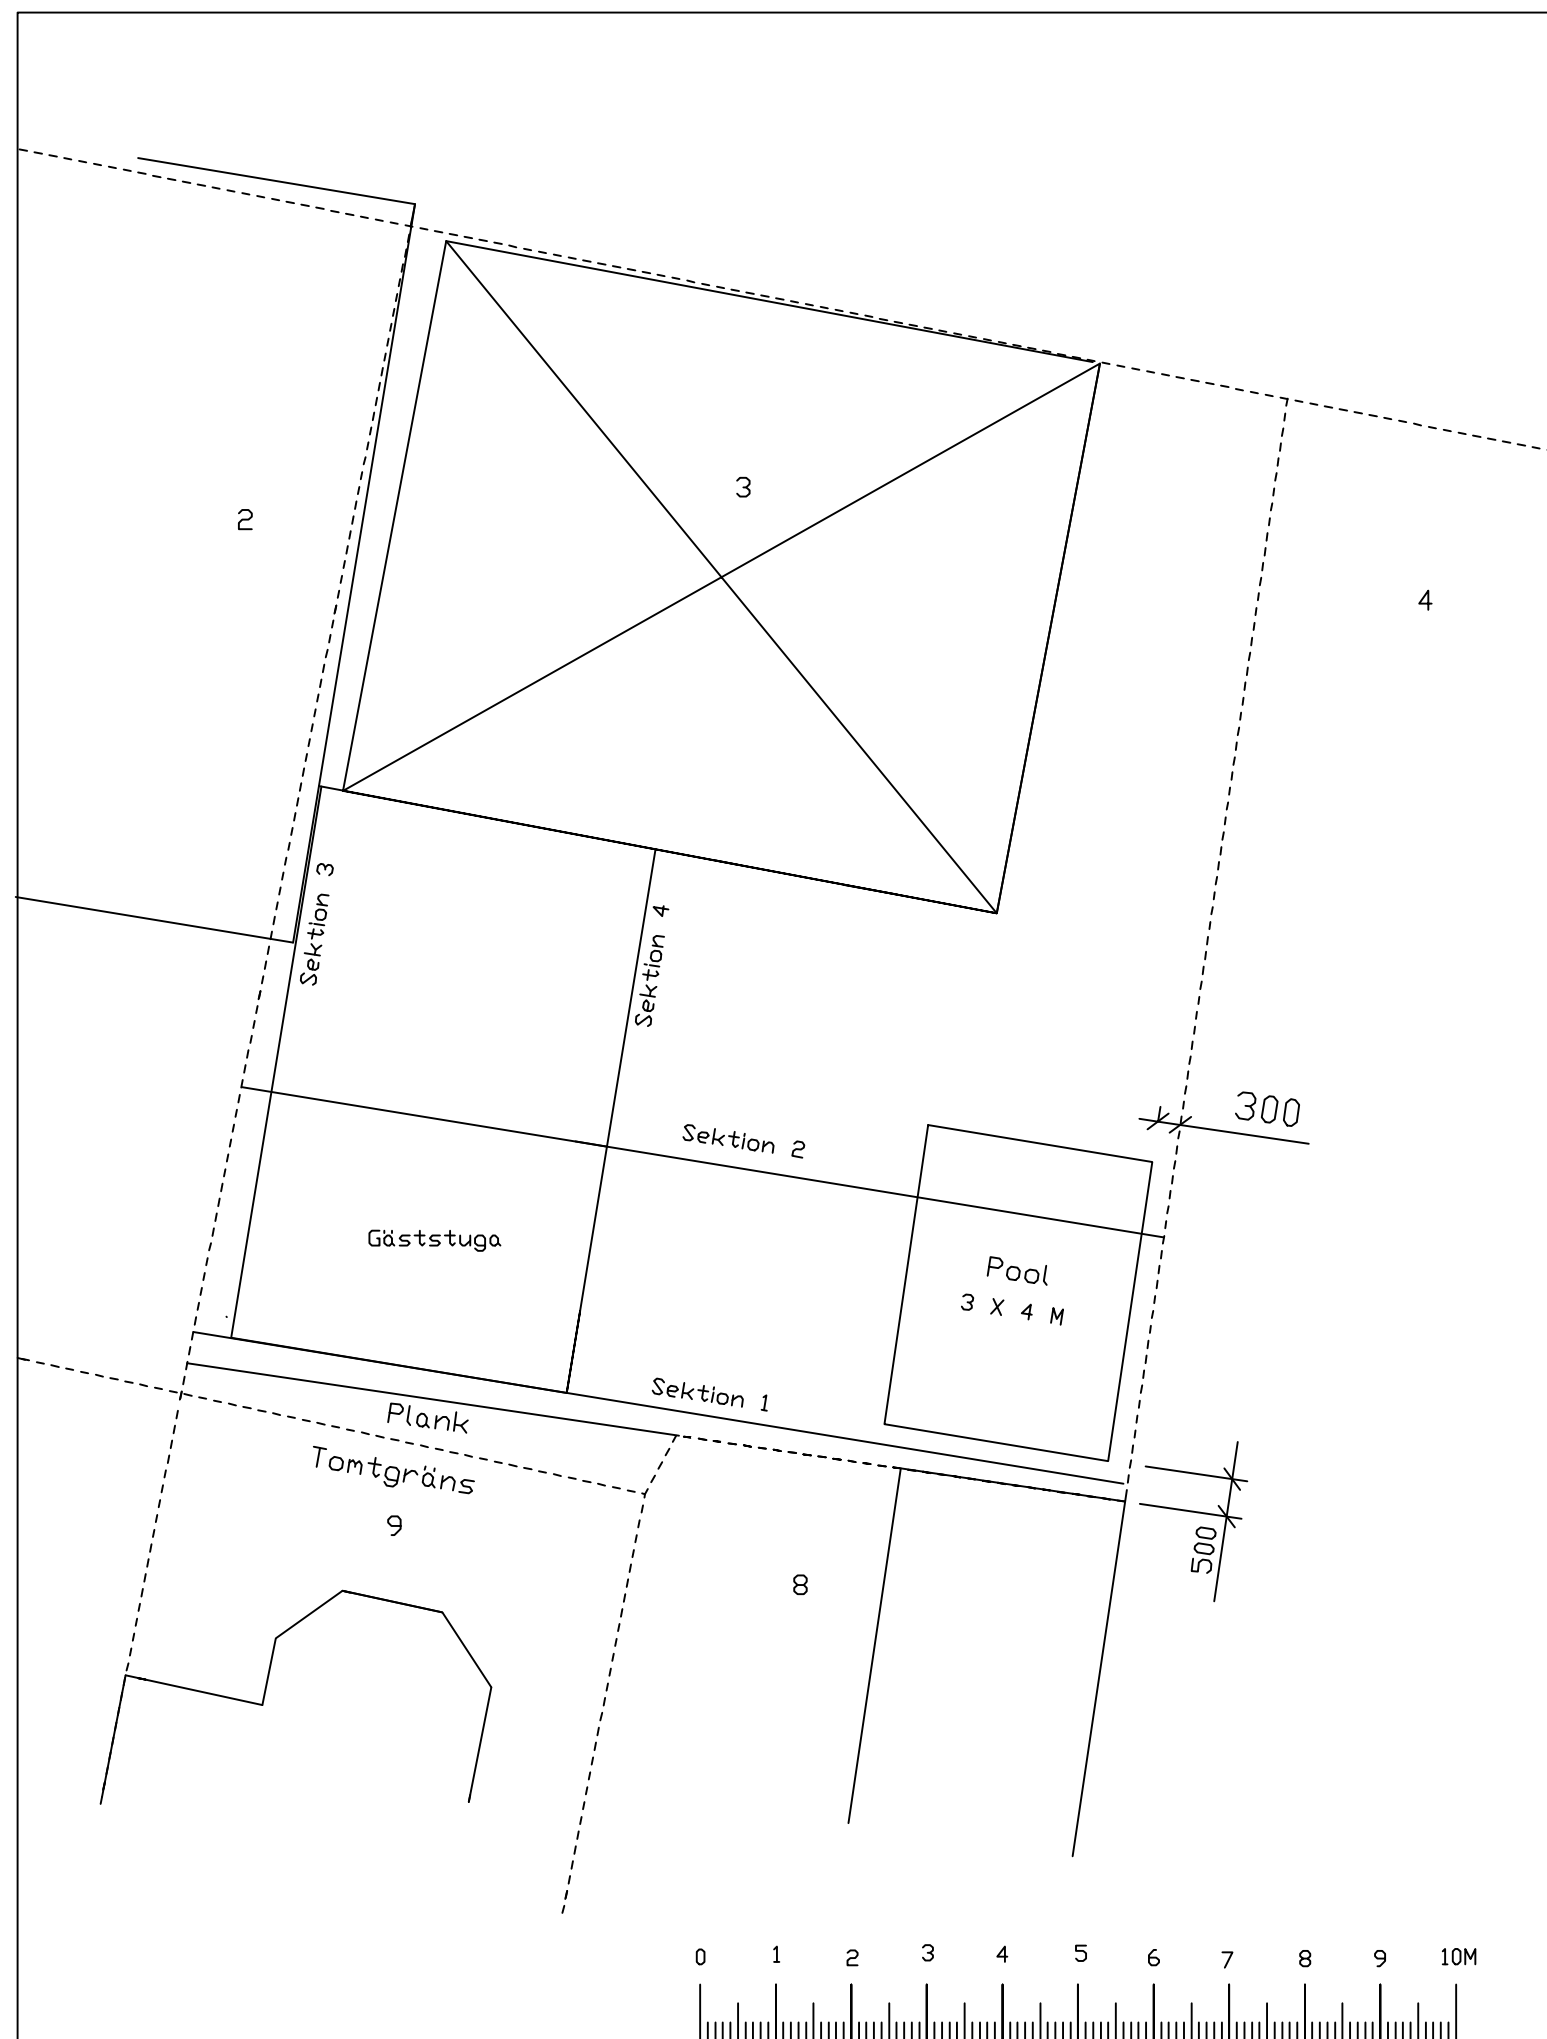

FÄDERNESLANDET 3
KARLSKRONA KOMMUN
NYBYGGNAD AV GÄSTSTUGA & POOL
MARKSEKTIONSLINJER
RITNING NR 4
SKALA 1:100
KARLSKRONA 2026-07-08
FARNSTROM FASTIGHETER
0708-558725