



Hej!

Det har inkommit en ansökan om Bygglov för nybyggnad av garage på fastigheten KRÅKERUM 6:18 till Karlskrona kommun. Sökt av Johan Elofsson

Anledningen till att ni hörs i detta ärende är att fastigheten ligger i ett område där det inte finns någon detaljplan.

På www.karlskrona.se/granne kan du ta del av handlingar för ärendet.



Innan samhällsbyggnadsnämnden beslutar i ärendet har du möjlighet att yttra dig om ansökan.

Ditt yttrande behöver vara skriftligt och var Karlskrona kommun tillhanda senast **2026-08-15**.

Vid yttrande är det viktigt att diarienummer anges **MSN-2026-3041**. Du kan skicka ditt yttrande till:

samhallsbyggnadsforvaltningen@karlskrona.se

För information om handläggning av bygglov och övriga steg i bygglovsprocessen se [Bygga nytt, bygga till, bygga om - Karlskrona.se](https://www.karlskrona.se/Bo-och-bygga/bygga/) (<https://www.karlskrona.se/Bo-och-bygga/bygga/>). Det går också bra att kontakta bygglovavdelning på 0455-32 20 01. Handläggarna har telefontid måndag, tisdag, torsdag och fredag klockan 13.00-15.00.

Vänliga hälsningar

Bygglovavdelningen
KARLSKRONA KOMMUN


Miljö- och samhällsbyggnadsförvaltningen

Adress
371 83 Karlskrona


Besöksadress
Östra Köpmansgatan 1

Telefon
0455-32 20 01

E-postadress
samhallsbyggnadsforvaltningen@karlskrona.se

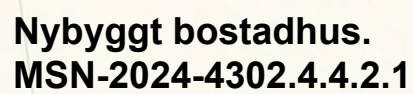

FASTIGHET KARLSKRONA KRÅKERUM 6:18	BYGGNAD Komplementbyggnad – Garage	RITNINGSTYP Situationsplan
KOMMUN Karlskrona kommun	BESTÄLLARE Johan Elofsson & Madelene Elofsson	DATUM 2026-07-20

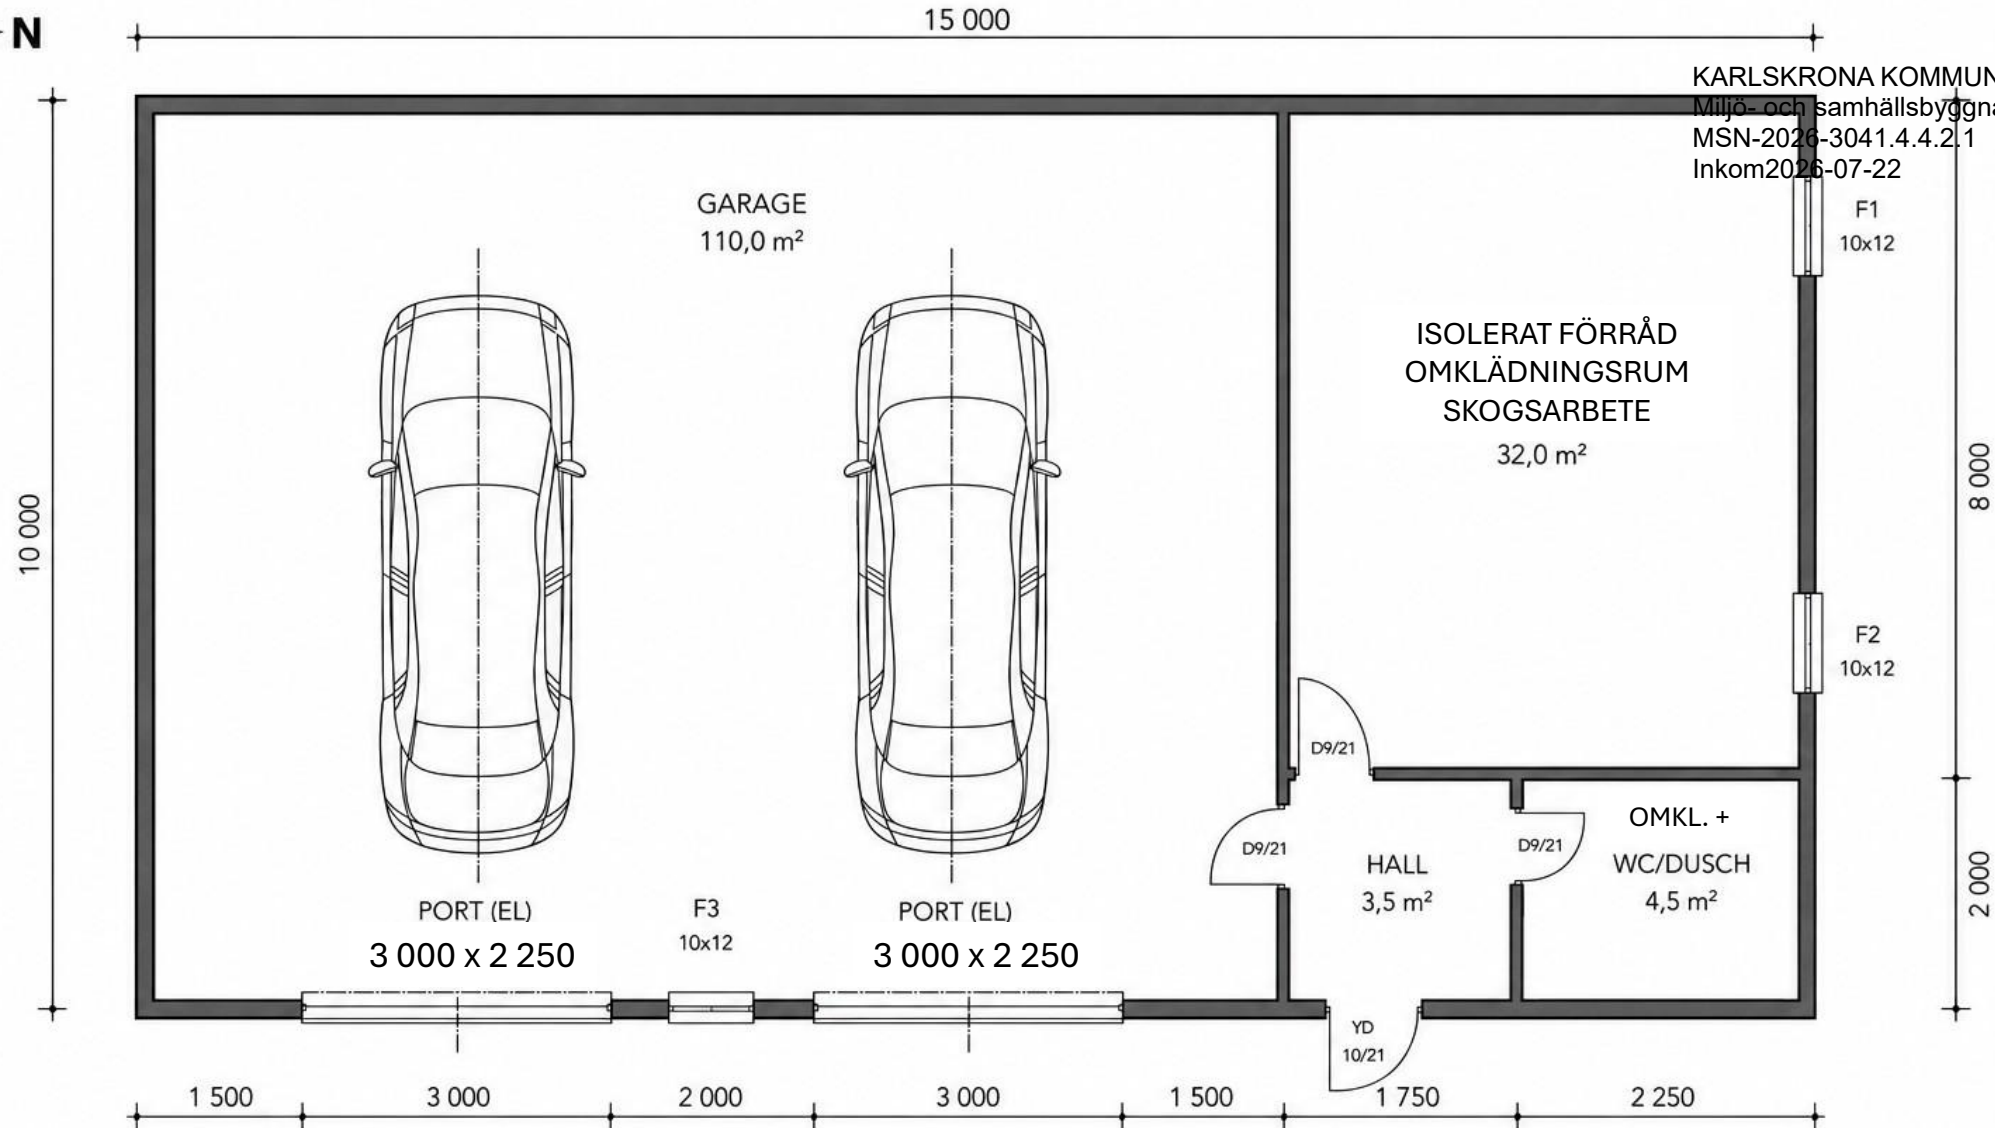


SKALA 1:100 (A3)



FASTIGHET	BYGGNAD	RITNINGSTYP		SKALA
KARLSKRONA KRÅKERUM 6:18	Komplementbyggnad – Garage	Planritning		1:100 (A3)
KOMMUN	BESTÄLLARE	RITNINGSNR.	DATUM	REV.
Karlskrona kommun	Johan Elofsson & Madelene Elofsson	A-40.1-100	2026-07-20	-

FASAD MOT NORR


KARLSKRONA KOMMUN
Miljö- och samhällsbyggnadsnämnden
MSN-2026-3041.4.4.2.1
Inkom2026-07-22

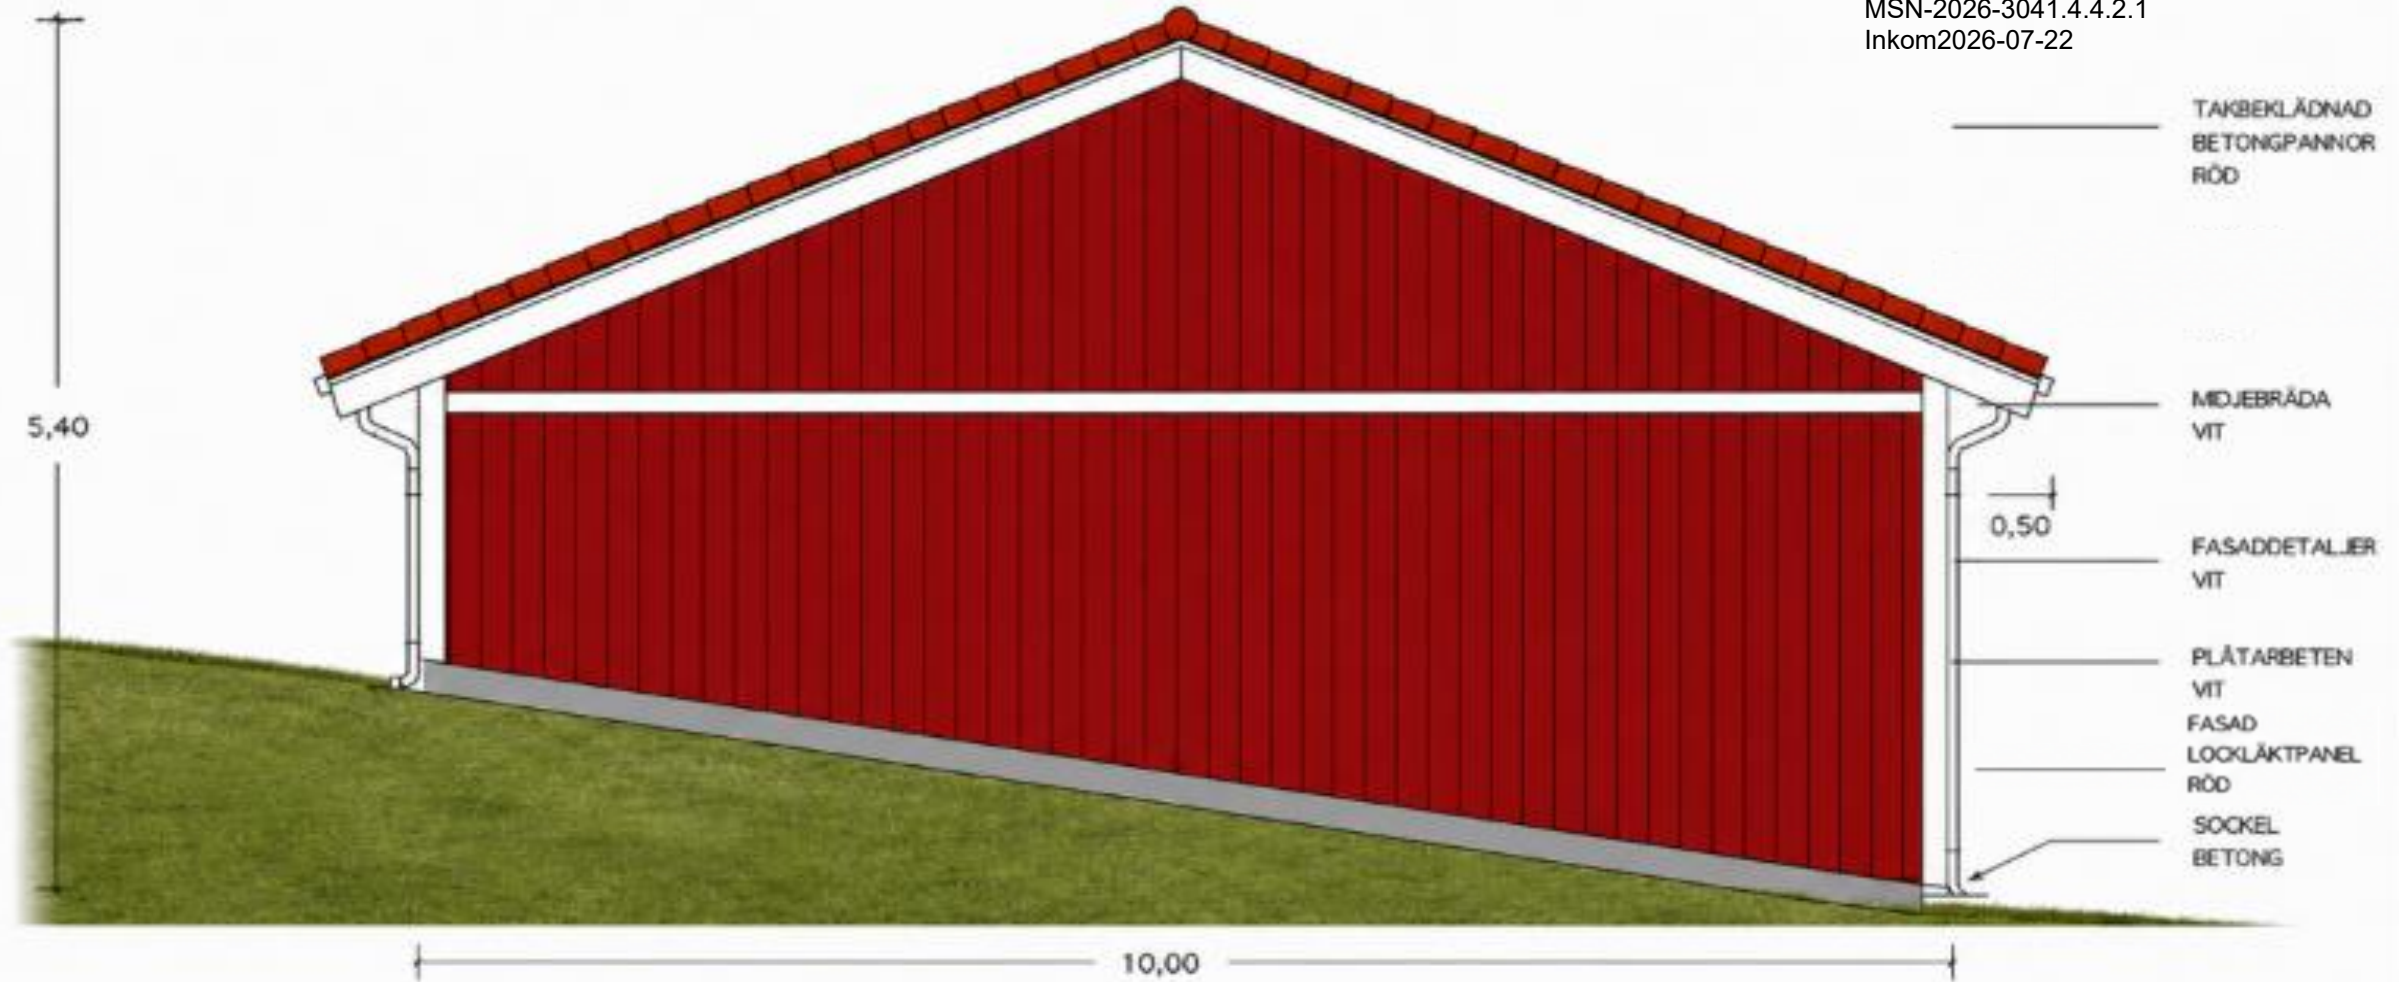

	FASTIGHET KARLSKRONA KRÅKERUM 6:18	BYGGNAD Komplementbyggnad – Garage
	KOMMUN Karlskrona kommun	BESTÄLLARE Johan Elofsson & Madelene Elofsson

FASAD MOT VÄSTER

KARLSKRONA KOMMUN
Miljö- och samhällsbyggnadsnämnden
MSN-2026-3041.4.4.2.1
Inkom2026-07-22

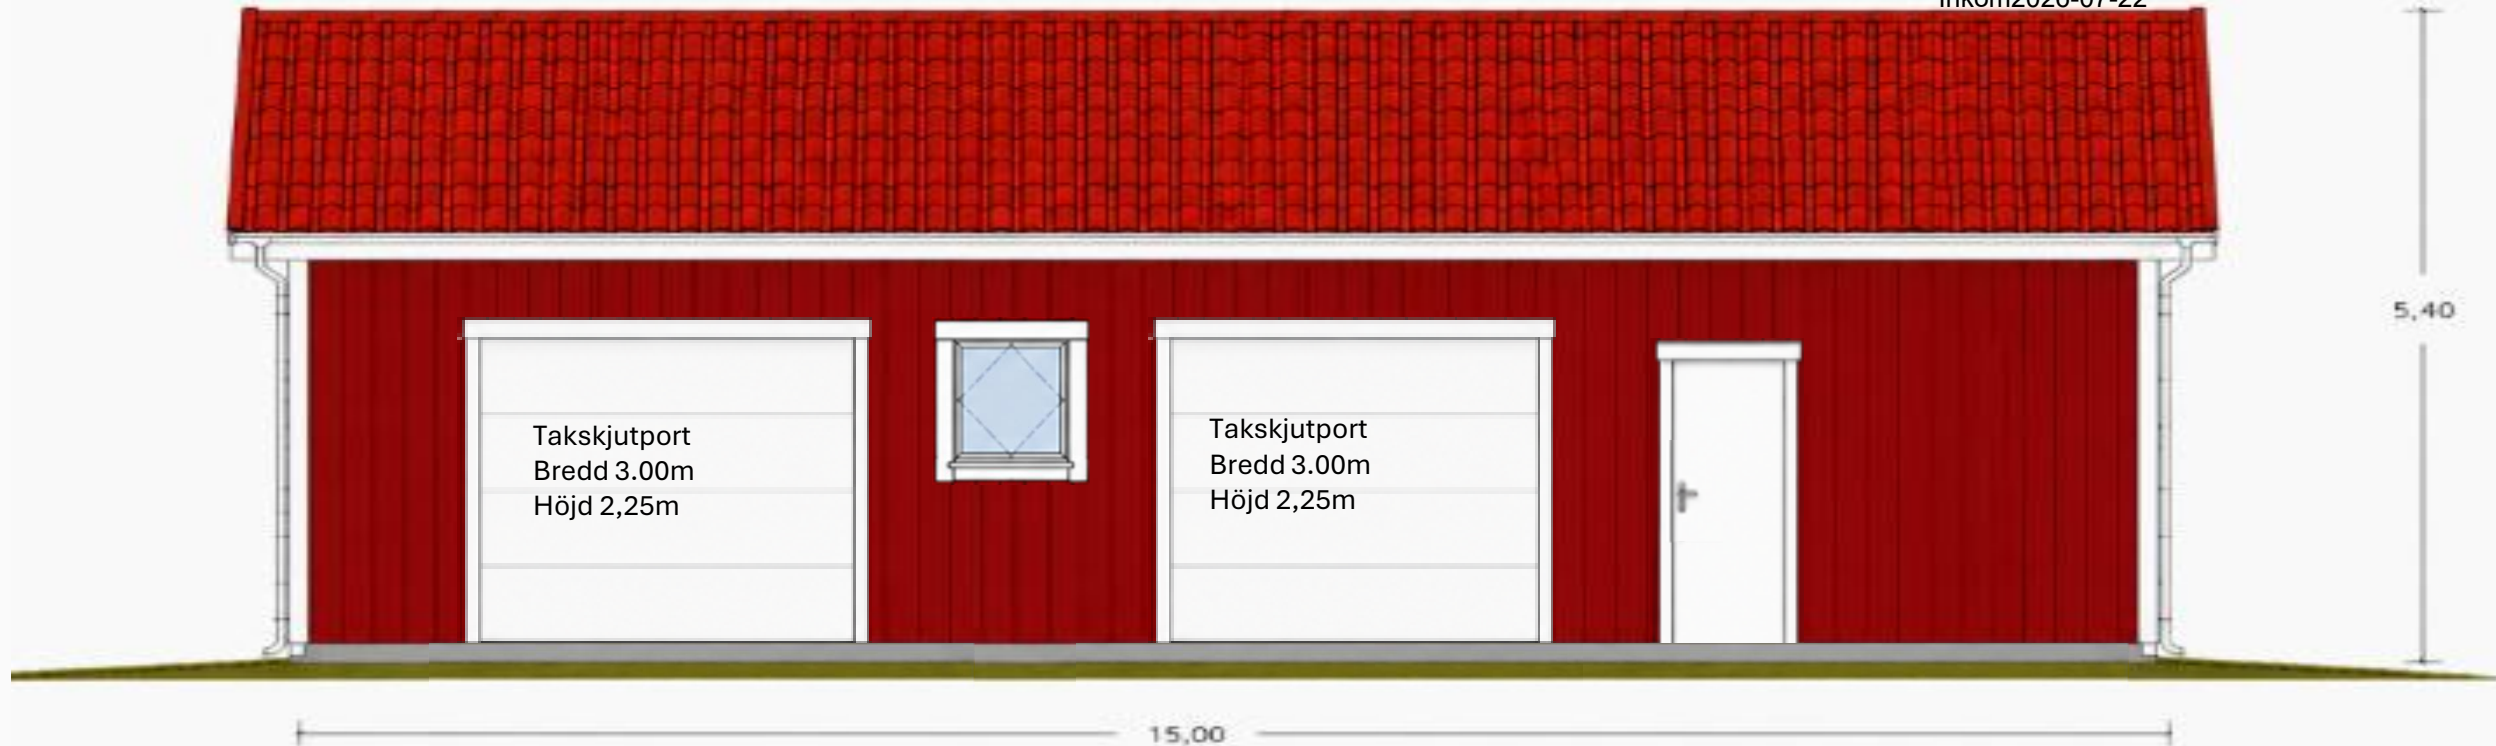

	FASTIGHET KARLSKRONA KRÅKERUM 6:18	BYGGNAD Komplementbyggnad – Garage
	KOMMUN Karlskrona kommun	BESTÄLLARE Johan Elofsson & Madelene Elofsson

FASAD MOT SÖDER

KARLSKRONA KOMMUN
Miljö- och samhällsbyggnadsnämnden
MSN-2026-3041.4.4.2.1
Inkom2026-07-22

TAKBEKLÄDNAD
BETONGPANNOR
RÖD

FASAD
LOCKLÄKTPANEL
RÖD

MIDJEBRÄDA
VIT

FASADETALJER
VIT

PLÅTARBETEN
VIT

SOCKEL
BETONG

5,40

10,00



FASTIGHET

KARLSKRONA KRÅKERUM 6:18

KOMMUN

Karlskrona kommun

BYGNAD


Komplementbyggnad – Garage

BESTÄLLARE


Johan Elofsson & Madelene Elofsson

FASAD MOT ÖSTER

KARLSKRONA KOMMUN
Miljö- och samhällsbyggnadsnämnden
MSN-2026-3041.4.4.2.1
Inkom2026-07-22

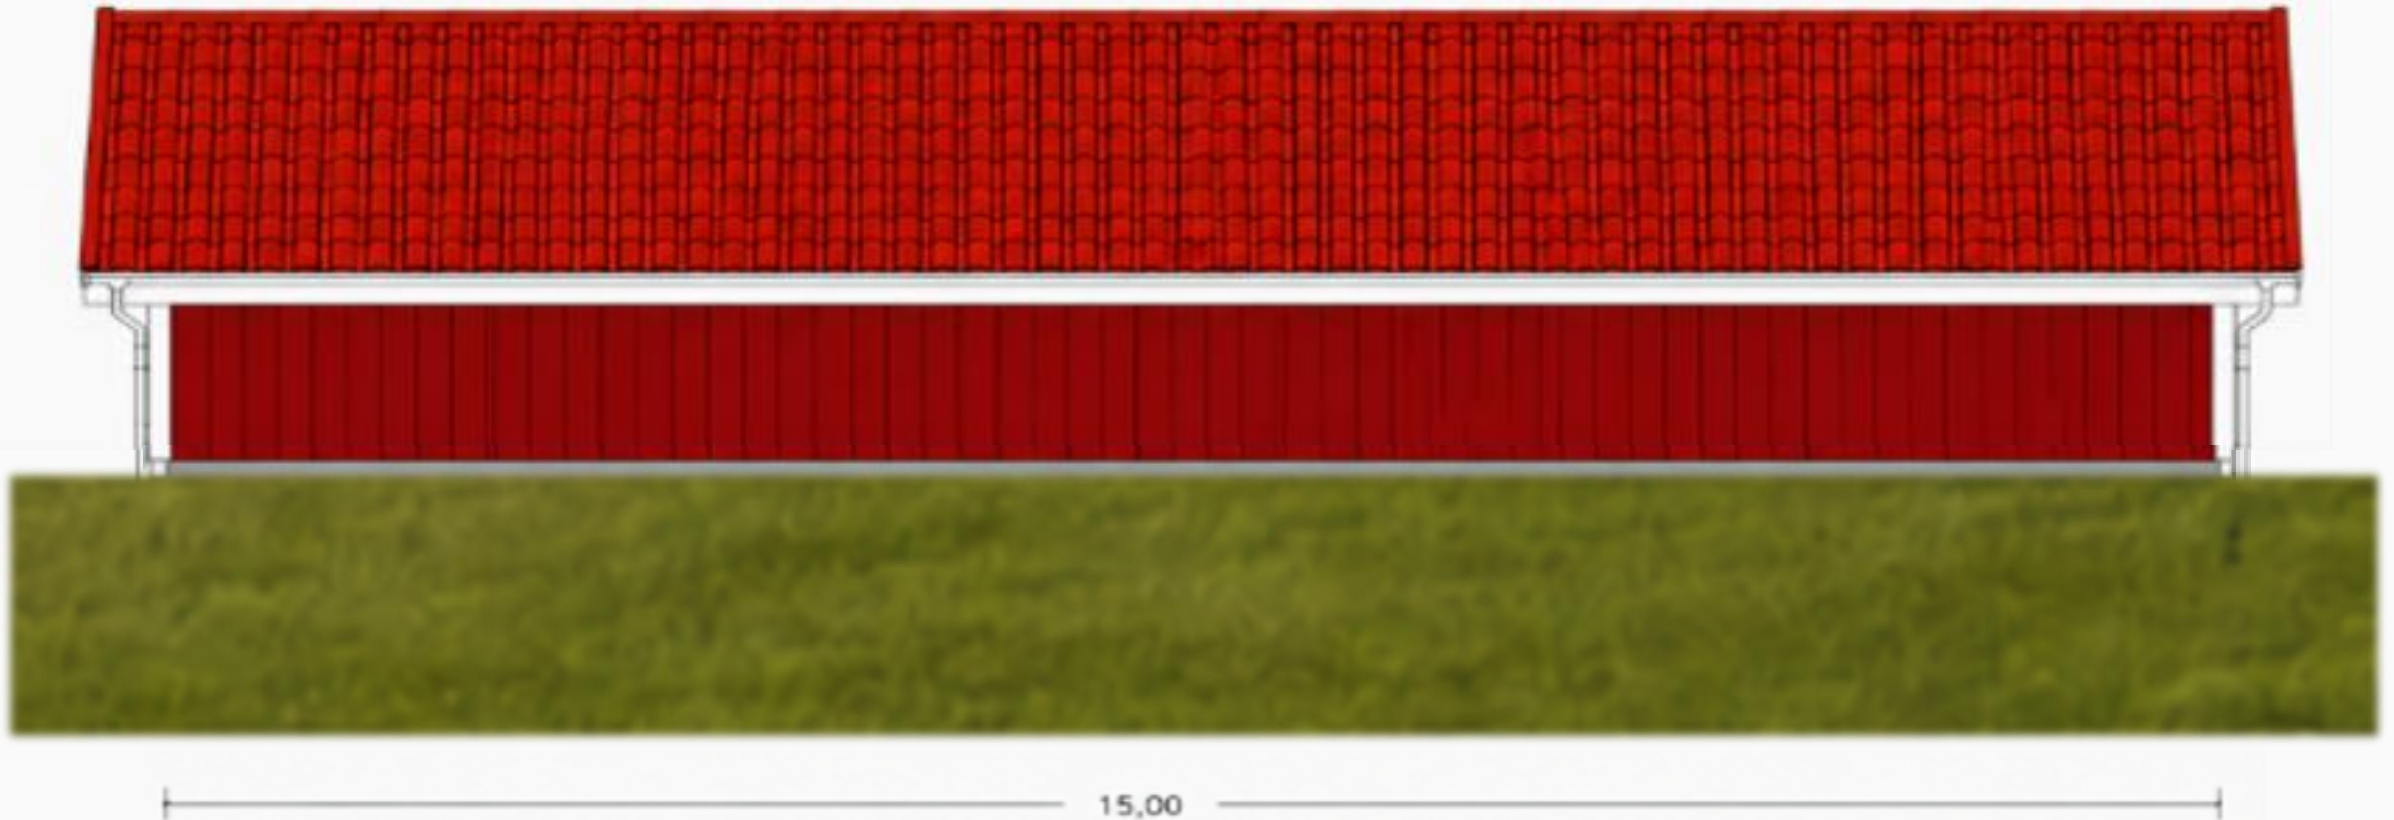

Fasad mot öster i suterräng. Grund
muras upp till ca. 2/3 av fasadvägg.
Fyller ut och planterar gräs.

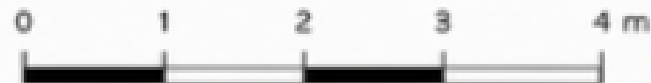

FASTIGHET

KARLSKRONA KRÅKERUM 6:18

KOMMUN


Karlskrona kommun

BYGGNAD

Komplementbyggnad – Garage

BESTÄLLARE

Johan Elofsson & Madelene Elofsson

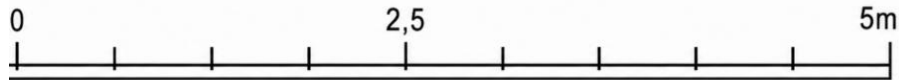

FASTIGHET KARLSKRONA KRÄKERUM 6:18	BYGGNAD Komplementbyggnad – Garage	RITNINGSTYP Sektion A-A
KOMMUN Karlskrona kommun	BESTÄLLARE Johan Elofsson & Madelene Elofsson	DATUM 2026-07-20