

Hej!

Det har inkommit en ansökan om Bygglov för plank på fastigheten SKAVKULLA 1:93 till Karlskrona kommun. Sökt av Robert Daniel Karlsson

Anledningen till att ni hörs i detta ärende är att plank uppförs på mark som enligt detaljplan inte får bebyggas

På www.karlskrona.se/granne kan du ta del av handlingar för ärendet.



Innan samhällsbyggnadsnämnden beslutar i ärendet har du möjlighet att yttra dig om ansökan.


Ditt yttrande behöver vara skriftligt och var Karlskrona kommun tillhanda senast **2026-08-14**.

Vid yttrande är det viktigt att diarienummer anges **MSN-2026-2392**. Du kan skicka ditt yttrande till:
samhallsbyggnadsforvaltningen@karlskrona.se

För information om handläggning av bygglov och övriga steg i bygglovsprocessen se [Bygga nytt, bygga till, bygga om - Karlskrona.se](https://www.karlskrona.se/Bo-och-bygga/bygga/) (<https://www.karlskrona.se/Bo-och-bygga/bygga/>). Det går också bra att kontakta bygglovavdelning på 0455-32 20 01. Handläggarna har telefontid måndag, tisdag, torsdag och fredag klockan 13.00-15.00.

Vänliga hälsningar

Bygglovavdelningen
KARLSKRONA KOMMUN

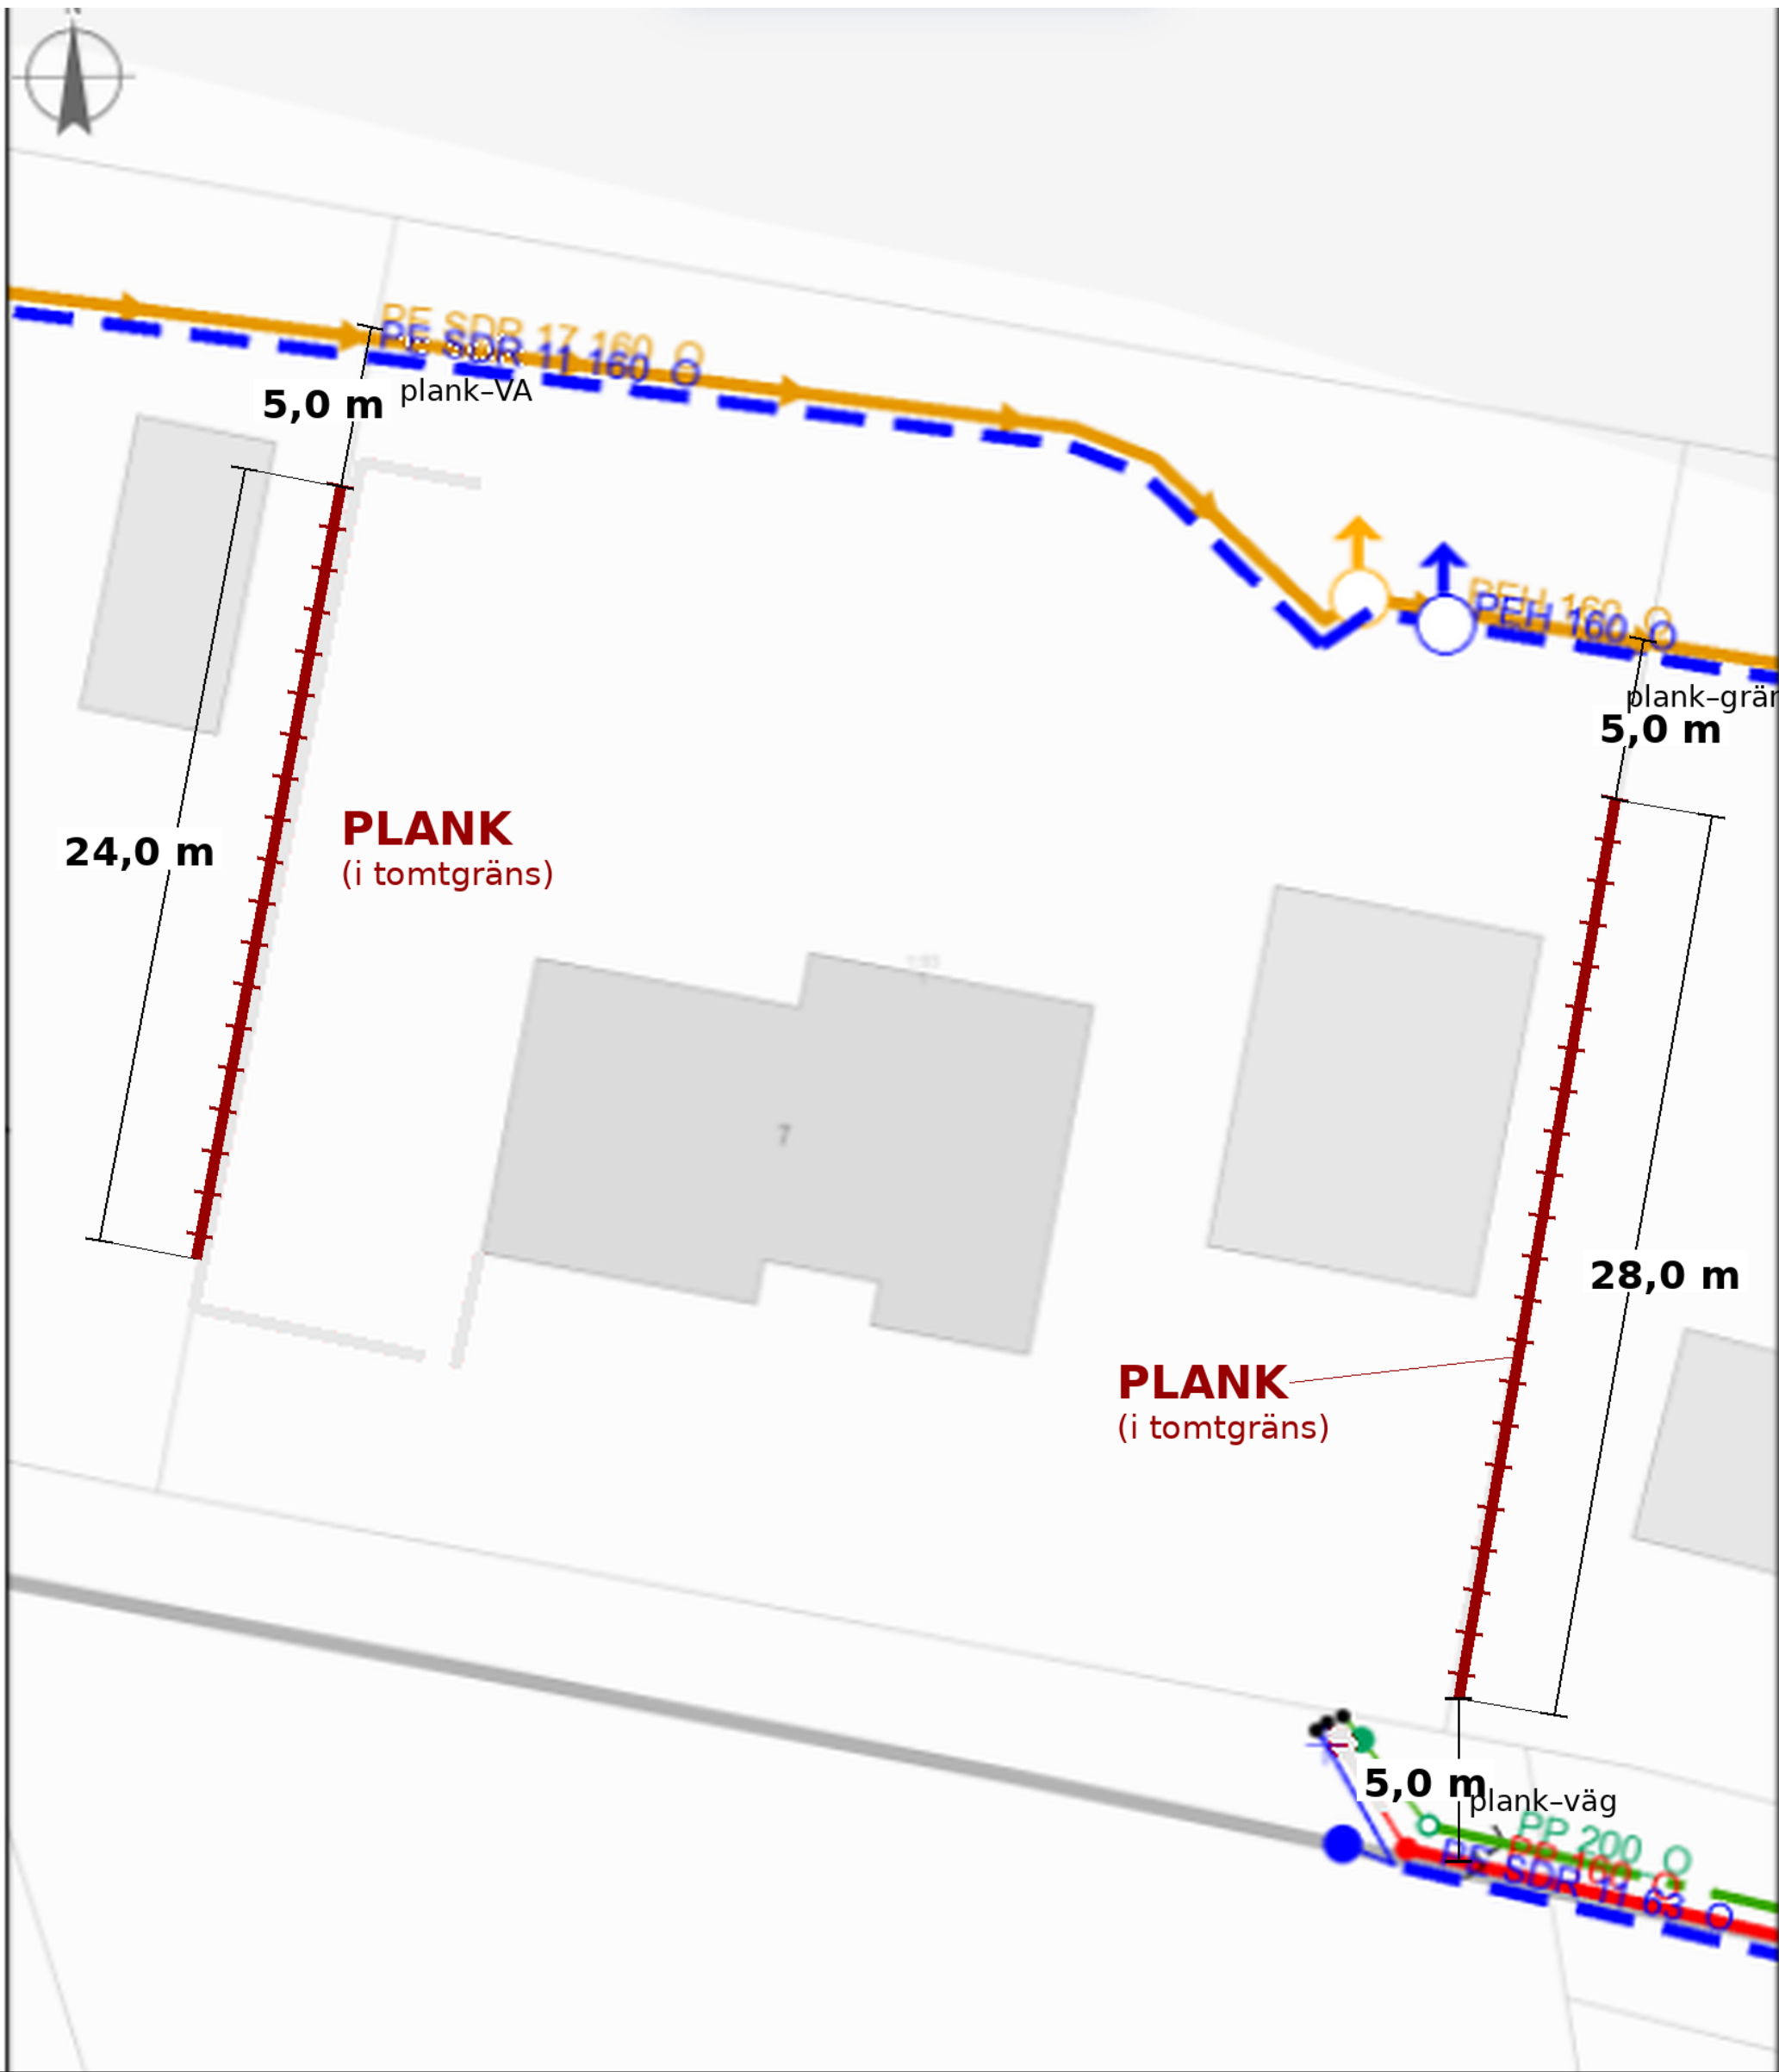

SITUATIONSPLAN - Skavkulla udde 7, Karlskrona kommun

Underlag: Karlskrona kommuns karta (Miljö- och samhällsbyggnadsnämnden), ärende SBN-2026-2392.4.4.2.1
Planket inritat skalenligt i tomtgränsen. Västra planket ca 24 m (fram till husets kant), 5 m till VA. Datum: 2026-07-
Östra planket löper förbi garaget: 28 m, med 5 m till gräns/VA i norr och 5 m till väg i söder.

Skalstock - mät direkt på ritningen (ca 1:200 i A3)



Teckenförklaring

- Plank (i tomtgräns)
- Vattenledning PE SDR 11 160
- Spillvatten PP 200

