

Hej!

Det har inkommit en ansökan om Bygglov för nybyggnad av hotell på fastigheten SALTÖ 2:3 till Karlskrona kommun. Sökt av Saltö Kaj AB

Anledningen till att ni hörs i detta ärende är att förslaget innebär viss avvikelse från gällande detaljplan. Avvikelserna avser att området, som i detaljplanen är ämnat för hamnändamål, föreslås användas för hotellverksamhet samt att de planerade balkongerna kommer att sträcka sig ut över prickmark, det vill säga mark som enligt detaljplanen inte får bebyggas.

På www.karlskrona.se/granne kan du ta del av handlingar för ärendet.



Innan samhällsbyggnadsnämnden beslutar i ärendet har du möjlighet att yttra dig om ansökan. Ditt yttrande behöver vara skriftligt och var Karlskrona kommun tillhanda senast **2026-08-18**.


Vid yttrande är det viktigt att diarienummer anges **MSN-2026-2518**. Du kan skicka ditt yttrande till:

samhallsbyggnadsforvaltningen@karlskrona.se

För information om handläggning av bygglov och övriga steg i bygglovsprocessen se [Bygga nytt, bygga till, bygga om - Karlskrona.se](https://www.karlskrona.se/Bo-och-bygga/bygga/) (<https://www.karlskrona.se/Bo-och-bygga/bygga/>). Det går också bra att kontakta bygglovavdelning på 0455-32 20 01. Handläggarna har telefontid måndag, tisdag, torsdag och fredag klockan 13.00-15.00.

Vänliga hälsningar

Bygglovavdelningen
KARLSKRONA KOMMUN

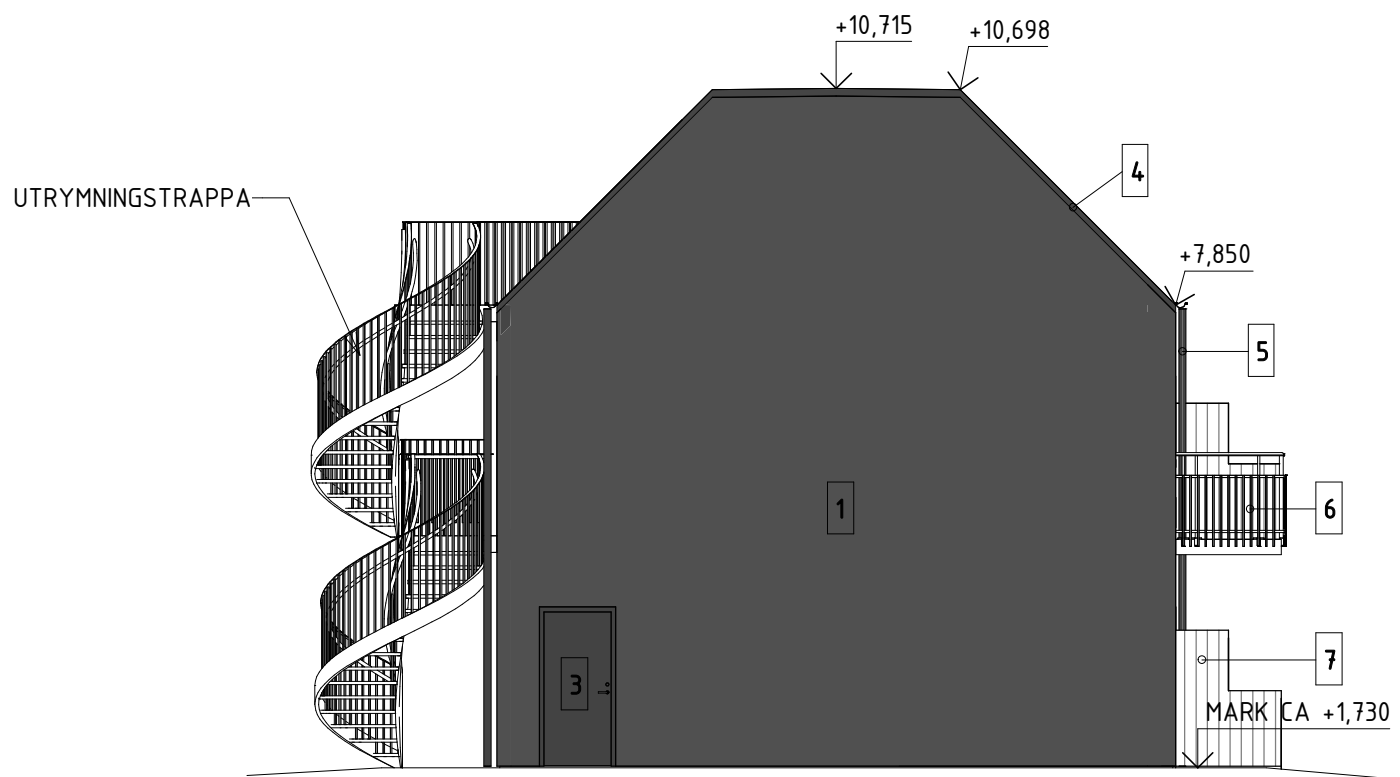

FÖRKLARINGAR

PLUSHÖJDER ANGES I METER [m].
MÄTTSÄTTNING I MILLIMETER [mm].


FÖRESKRIFTER


- PUTAS FASAD, KULÖR SVART.
- FÖNSTER/ PARTIER AV ALUMINIUM, KULÖR SVART.
- DÖRRAR AV STÅL, KULÖR SVART.
- TAK AV PAPP, KULÖR SVART.
- TAKAVVATTNING, KULÖR SVART.
- BALKONGRÄCKE AV STÅL LIKA BEFINTLIGT, KULÖR SVART.
- SKILJEVÄGG AV TRÄ LIKA BEFINTLIGT.

HÄNVISNINGAR

- | | |
|------------------------|-------------------------|
| PLAN 1-200, SE RITNING | A-40-1-100 |
| PLAN 1-100, SE RITNING | A-40-1-110 - A-40-1-130 |
| TAKPLAN, SE RITNING | A-40-1-140 |
| SEKTION, SE RITNING | A-40-2-001 |

ORIENTERINGSGIFUR		
PLAN N NORRPIEL Plan 2 Plan 1 SEKTION		
STATUS		
GODKÄND		
HANDLING		
BYGGLOV		
DATUM	GODKÄND AV	ÄNDRINGS PM
2026-05-12	Amanda Åkerlind	
ÖSTERSJÖHUS dynacon CONSTRUCTION BTB Historisk Tillgänglighet och Bygghänsyn AB		
PROJEKTNAMN		
BLOMLÖFS B&B		
OMRADE		
TILLBYGGNAD		
PROJEKTNUMMER	ADRESS	
10008	SALTÖ FISKHAMN	
REGISTERKOD	FASTIGHET	
	SALTÖ 2:3, KARLSKRONA	
DISCIPLIN	FÖRETAG	
A	Bottorp Tillgänglighet och Bygghänsyn	
UPPDRAGSNUMMER	SKAPAD AV	
10008	Amanda Åkerlind	
TELEFON	KONTAKTPERSON	
0730-29 43 43	Amanda Åkerlind	
BYGGNADSVÄRK	PLUSHÖJD (RH 2000)	
	+1.750 (PLAN 1)	
VÄNINGSPLAN	VÄNINGSDEL	DELOMRÅDE
-	-	-
SYSTEM		
400-SAMMANSATT REDOVISNING		
SPECIFIKATION		
FASAD MÖR SÖDER OCH VÄSTER		
RITNINGSKATEGORI	SKALA	FORMAT
FASAD	1:100	A1
DOKUMENTNUMMER	ÄNDRING	
A-40-3-002		

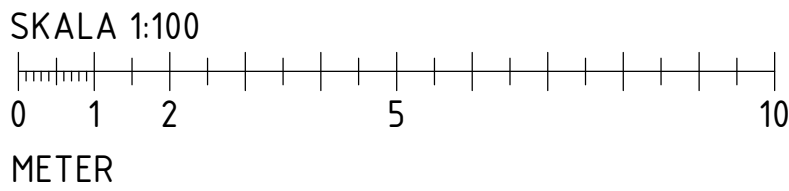

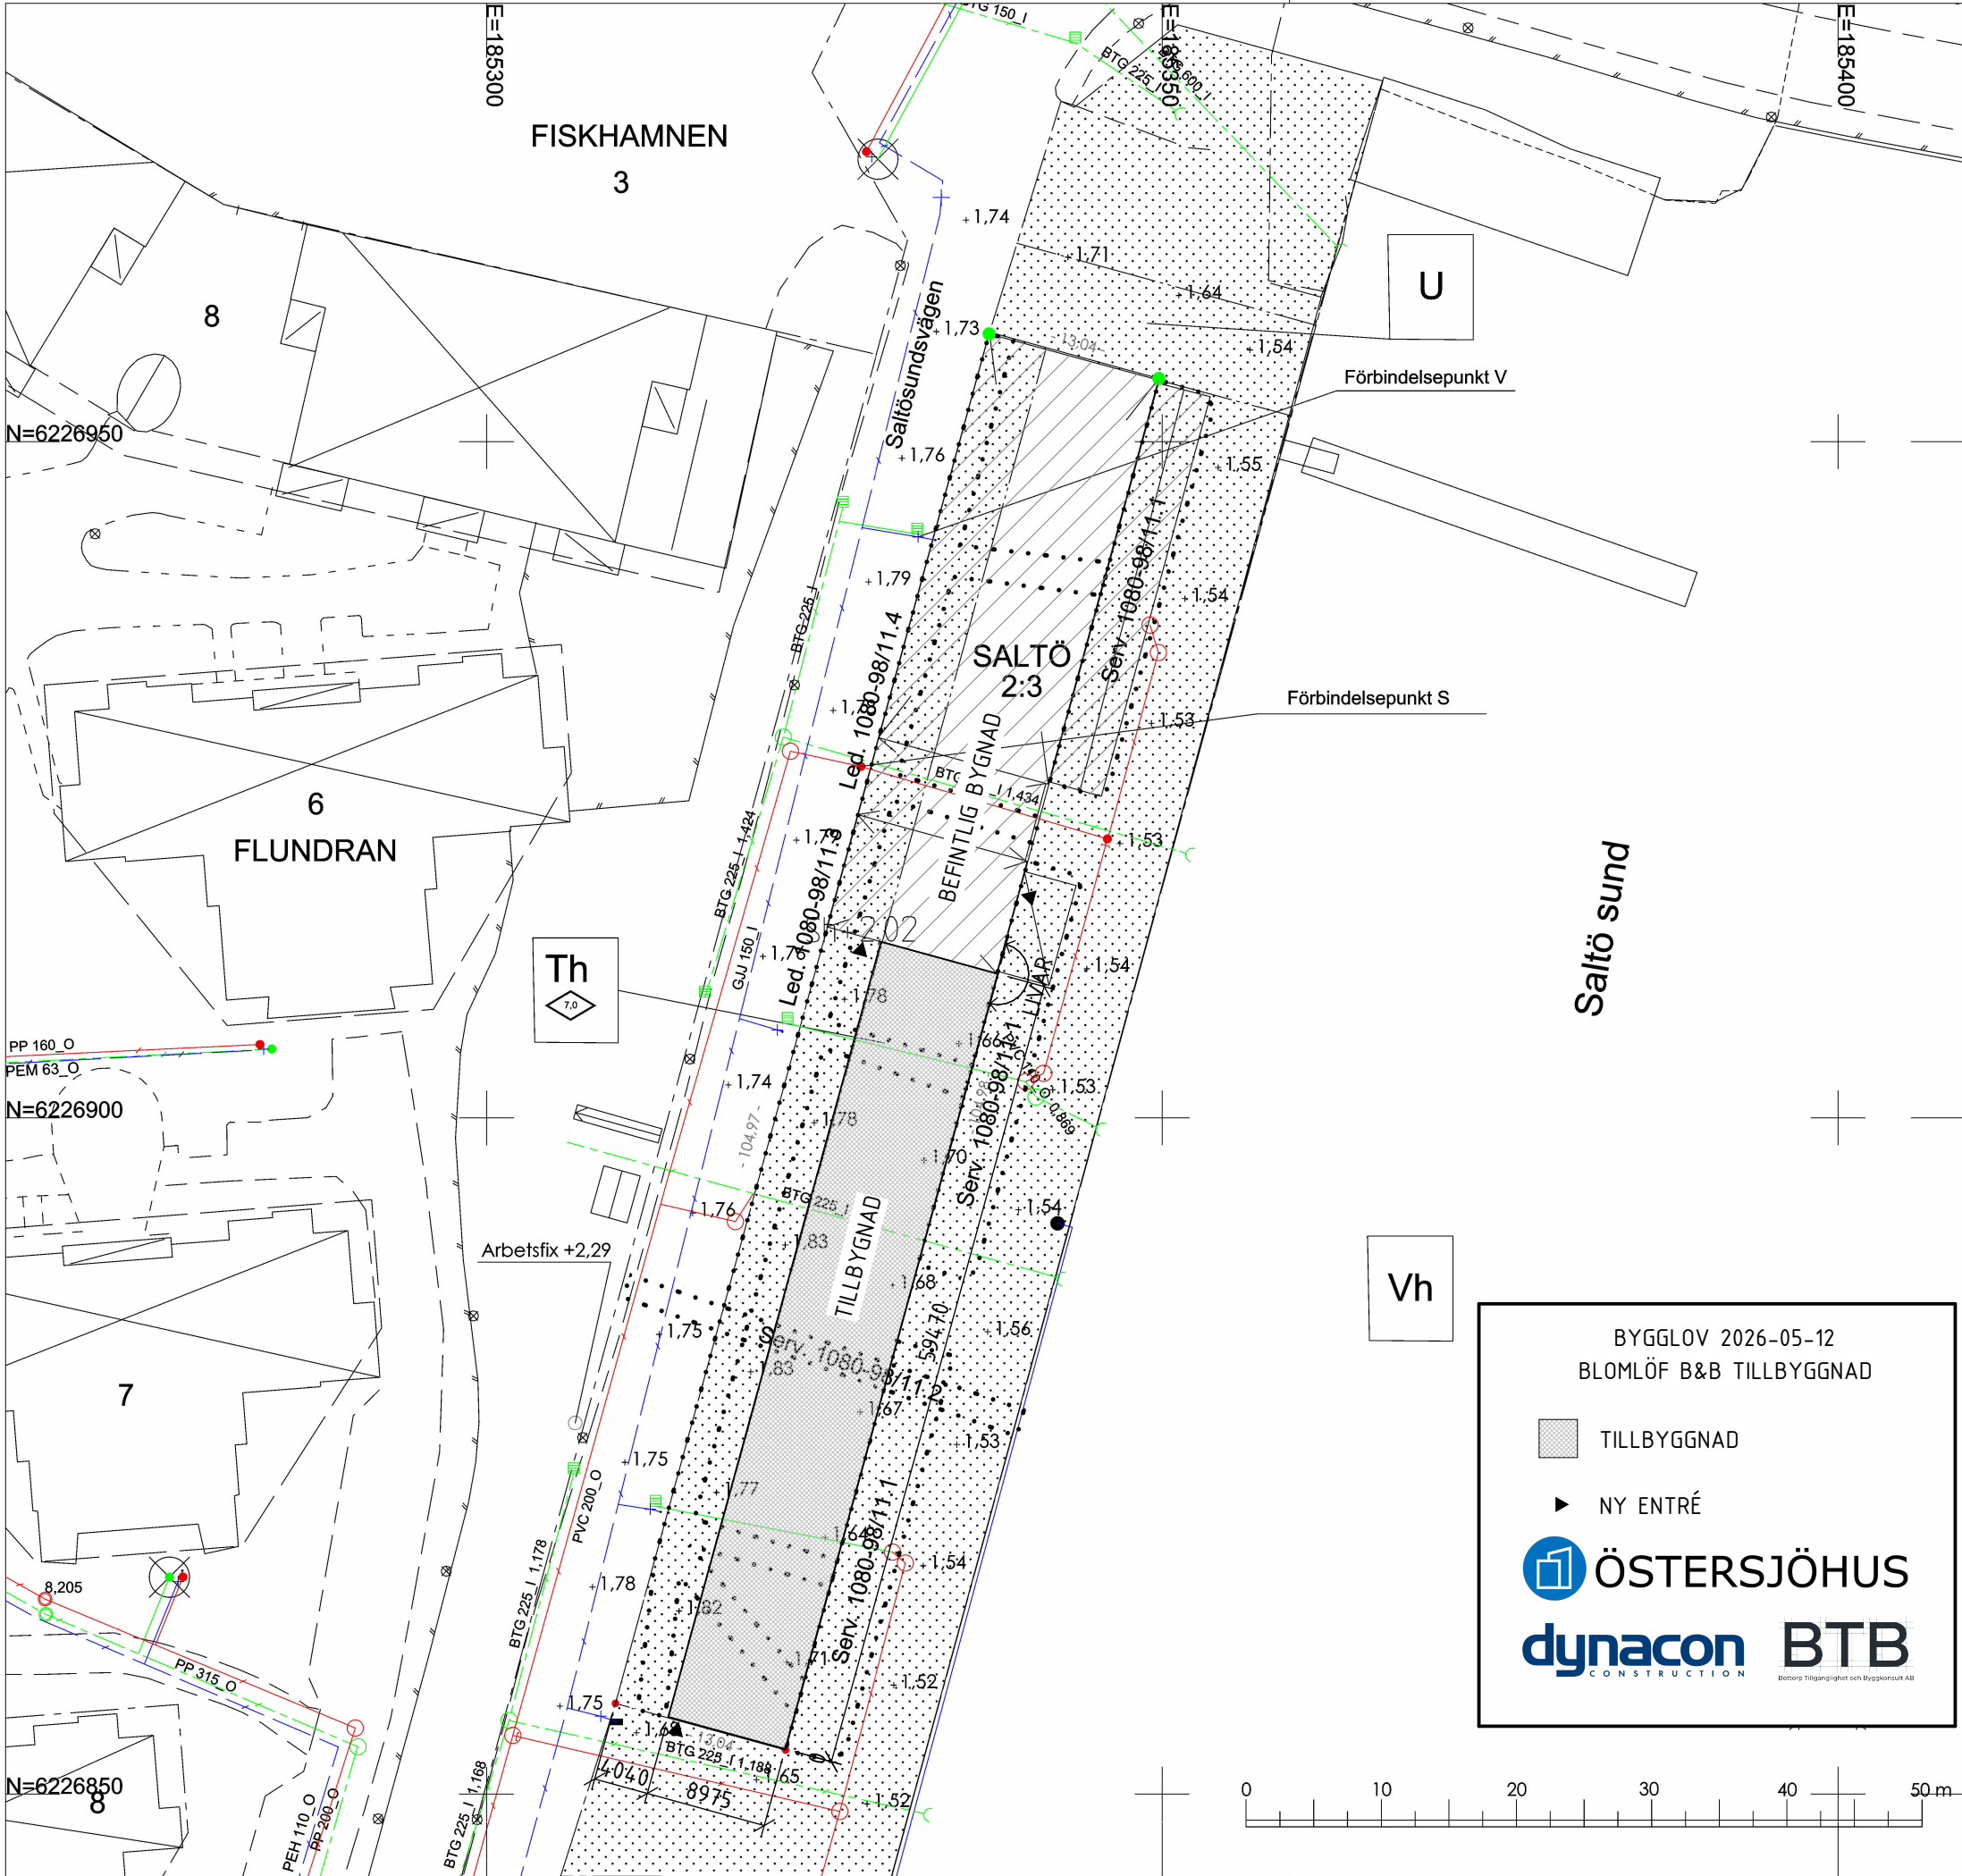

KARLSKRONA KOMMUN
Miljö- och samhällsbyggnadsnämnden
MSN 2026-2518.4.4.2.1
Inkom 2026-05-28

SALTÖ 2:3

KARLSKRONA KOMMUN

GatuadressSaltösundsvägen 1, 3

Tätort371 37 Karlskrona

Areal1 369 m²

Fastigheten bildad eller registrerad1998-03-13

Primärkartans beteckningar (ett urval)

Trakt- och kvartersgräns

Fastighetsgräns

Bostad, husliv/ takliv

Komplementbyggnad, husliv/ takliv

Skärmtak, byggnadsliv/takliv

+0,0

Sh +0,0

● hh

●

Avvägd höjd i förhållande till gällande höjdsystem.
Höjd på sockel eller nederkant fasad.
Gränskvaliten är god (upphittade gränser samt markering)
Ej upphittade gränser

Information utanför fastigheten kan vara ofullständigt redovisad

Detaljplan, aktnummer1080-P87/4, P438

Detaljplan laga kraft1987-09-09

Planens beteckningar (ett urval)

Användningsgräns

Egenskapsgräns

Marken får inte bebyggas

Högsta byggnadshöjd i meter

Th

Vh

U

Hamnområde
Vattenområde för hamnanordningar
Ledningsområde

Övriga beteckningar och bestämmelser se gällande detaljplan

VA-avdelningens uppgifter

Bef. vattenledning

Bef. spillvattenledning

Bef. dagvattenledning

+0,77

anslutningshöjd för spillvattenservis

Lägsta källargolvshöjd +3,00
Dagvattnet avleds direkt ut i havet.
Förbindelsepunkt VA-ledningar 0,5 m utanför tomtgräns.
Lägsta vattentryck i förbindelsepunkt 4.3 bar.
Alla VA-uppgifter är digitalt inlagda av Drift- och Serviceförvaltningens VA-ingenjör Darko Divis, tel 0455-30 33 69.

ArbetsfixHöjd på sten + 2,29

Koordinatsystem i plan och höjdSWEREF 99 15 00 /RH 2000

Kartan upprättad av: Susanne Tappe
2026-02-02

Ärendenr: 30100685

Sweco Sverige AB
Karlskrona

SWECO

Skala: 1:500(A3)

BYGGLOV 2026-05-12
BLOMLÖF B&B TILLBYGGNAD

TILLBYGGNAD

NY ENTRÉ

ÖSTERSJÖHUS

dynacon

BTB

Bottorp Tillgänglighet och Byggnadskontroll AB

BTB Bottorp Tillgänglighet och Byggekonsult AB Bottorp 201, Vassmolösa Tel: 0730 29 43 43		HANDLINGSFÖRTECKNING		KARLSKRONA KOMMUN		Sidnummer
		BLOMLÖFS B&B TILLBYGGNAD GODKÄND BYGGLOV		Miljö- och samhällsbyggnadsnämnden		1
				MSN-2026-2518-4-12.1		
				Inkom2026-07-08		
				Kontaktperson		
				Amanda Åkerlind		
				Datum	Senaste ändring	
				2026-05-12	2026-07-09	
DOKUMENTNUMMER	BET	SKALA		DATUM	ÄNDRINGSDATUM	
40 SAMMANSATT REDOVISNING						
0 SAMMANSATTA RITNINGAR						
1		NYBYGGNASKARTA		2026-05-12		
1 PLANRITNINGAR						
A-40-1-100	B	PLAN 1 OCH PLAN 2	1:200	2026-05-12	2026-07-09	
A-40-1-110	B	PLAN 1	1:100	2026-05-12	2026-07-09	
A-40-1-120	B	PLAN 2	1:100	2026-05-12	2026-07-09	
A-40-1-130	A	PLAN 3, VIND	1:100	2026-05-12	2026-07-09	
A-40-1-140	A	TAKPLAN	1:100	2026-05-12	2026-07-09	
2 SEKTIONER						
A-40-2-001	A	SEKTION A OCH B	1:50	2026-05-12	2026-07-09	
3 ELEVATIONER						
A-40-3-001	A	FASAD MOT NORR OCH ÖSTER	1:100	2026-05-12	2026-07-08	
A-40-3-002		FASAD MOR SÖDER OCH VÄSTER	1:100	2026-05-12		


FÖRKLARINGAR

PLUSHÖJDER AVSER FÄRDIGT GOLV, ANGES I METER [m].
MÄTTSÄTTNING I MILLIMETER [mm].


- OMRÅDE SOM EJ INGÅR I BYGGLOVET
- BEFINTLIG VÄGG
- NY VÄGG
- BEFINTLIG DÖRR
- NY DÖRR
- BRANDCELLSGRÄNS

HÄNVISNINGAR


PLAN 1-100, SE RITNING
TAKPLAN, SE RITNING
SEKTION, SE RITNING
FASAD, SE RITNING
A-40-1-110 - A-40-1-130
A-40-1-140
A-40-2-001
A-40-3-001

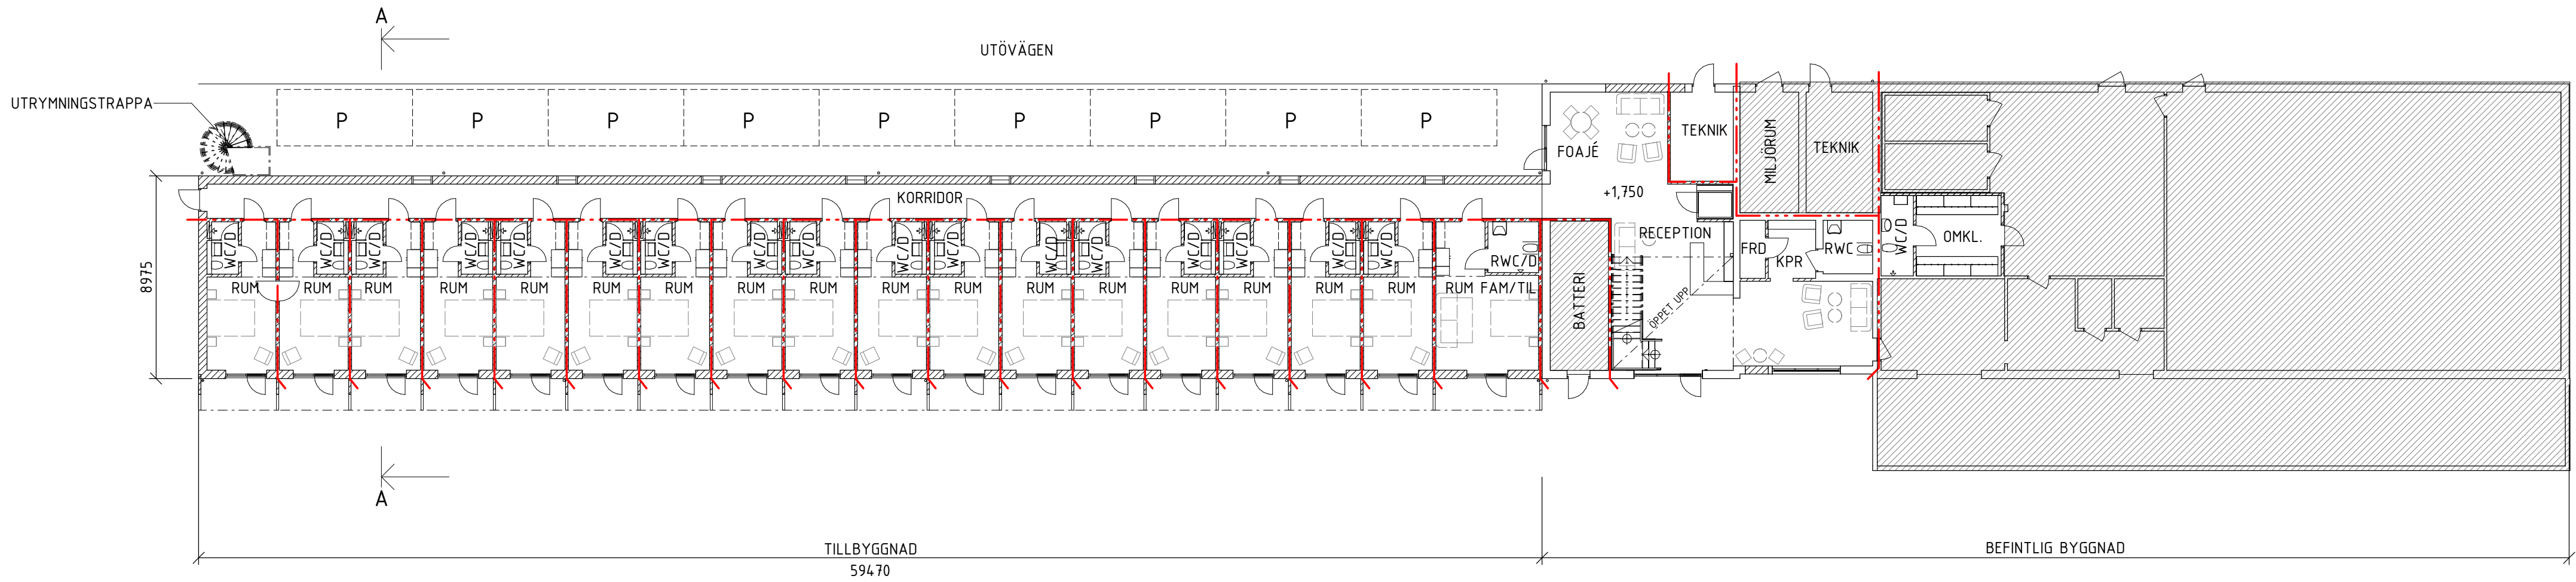

PLAN 1

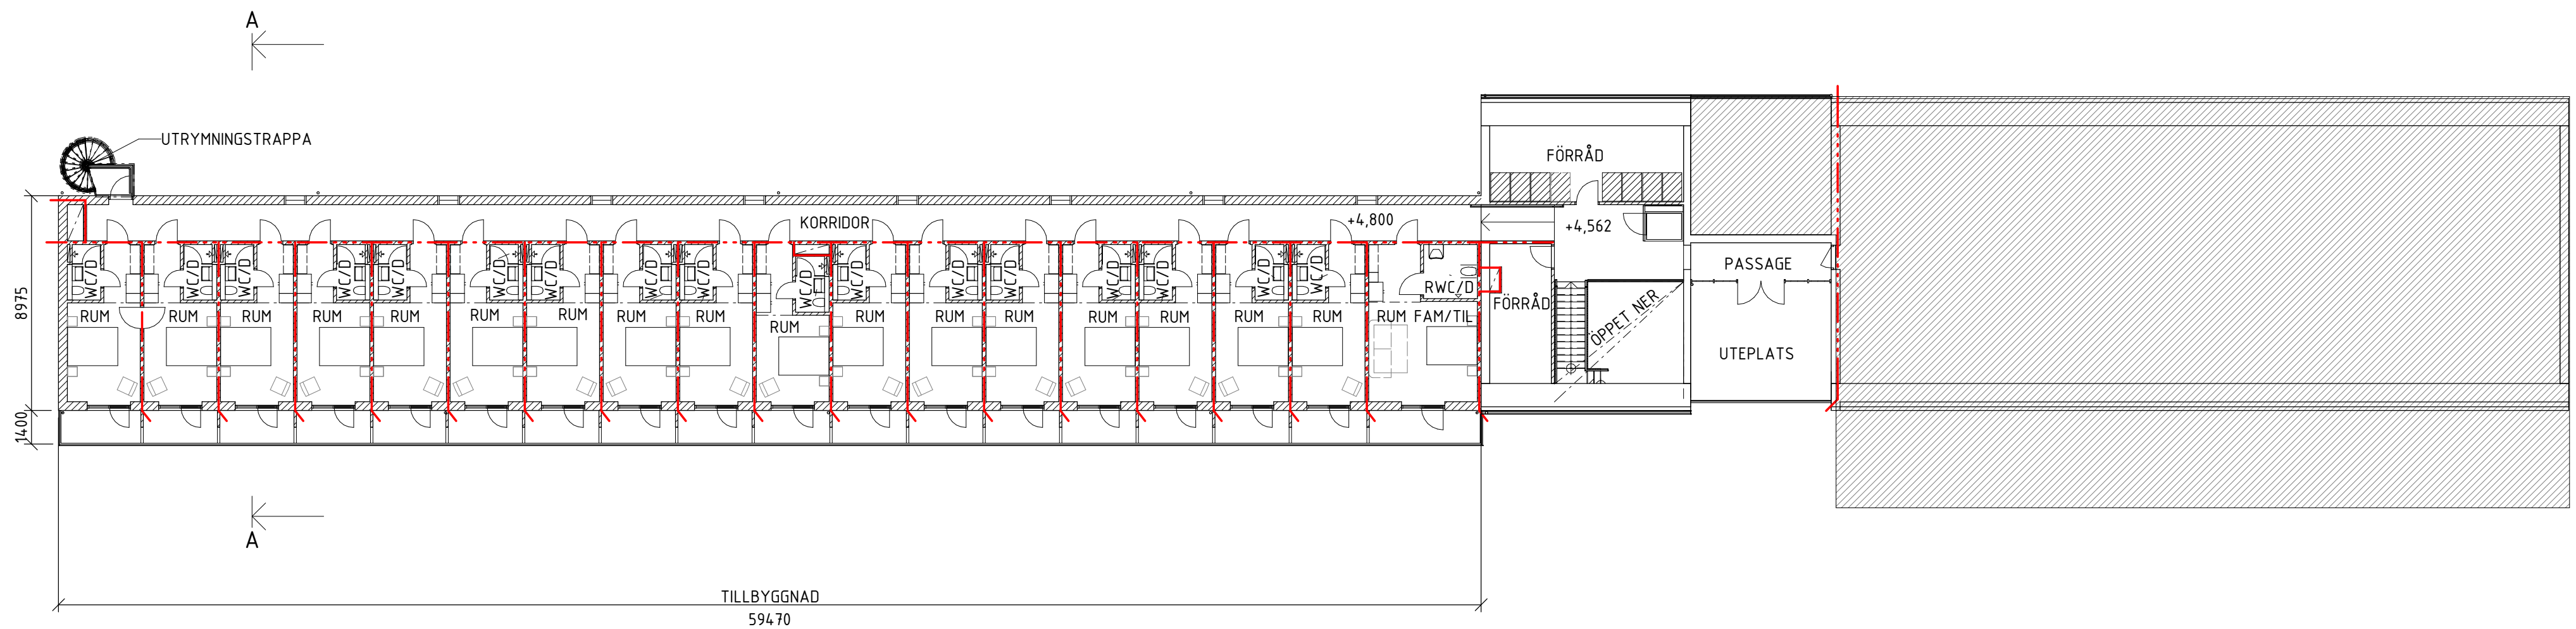

PLAN 2

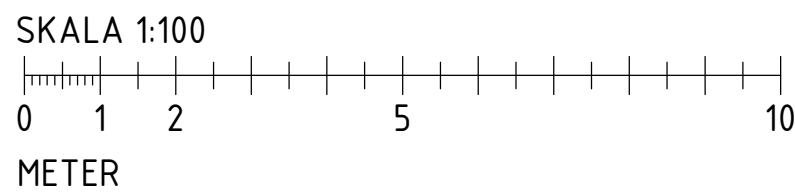

ORIENTERINGSFIGUR

PLAN

N

NORRRIKT

Plan 2

Plan 1

SEKTION

STATUS

GODKÄND

HANDLING

BYGGLOV

DATUM

2026-07-08

GODKÄND AV

Amanda Åkerlind

ÄNDRINGS PM

REV.BL

ÖSTERSJÖHUS

dynacon

CONSTRUCTION

BTB

Byggnads- och Tekniska Byråer

PROJEKTNAMN

BLOMLÖFS B&B

OMRÅDE

TILLBYGGNAD

PROJEKTNUMMER

10008

ADRESS

SALTÖ FISKHAMN

REGISTERKOD

SALTÖ 2:3, KARLSKRONA

DISCIPLIN

A

FORETAG

Bottrorp Tillgänglighet och Byggekonsult

UPPDRAGSNUMMER

10008

SKAPAD AV

Amanda Åkerlind

TELEFON

0730-29 43 43

KONTAKTPERSON

Amanda Åkerlind

BYGGNADSVÄRK

PLUSHÖJD (RH 2000)

+

1.750 (PLAN 1)

VÄNINGSPLAN

1-2

VÄNINGSDEL

-

DELOMRÅDE

-

SYSTEM

400-SAMMANSATT REDOVISNING

SPECIFIKATION

PLAN 1 OCH PLAN 2

RITNINGSKATEGORI

PLAN

SKALA

1:200

FORMAT

A1

DOKUMENTNUMMER

A-40-1-100

ÄNDRING

A


FÖRKLARINGAR

PLUSHÖJDER AVSER FÄRDIGT GOLV, ANGES I METER [m].
MÄTTÄTTNING I MILLIMETER [mm].


- OMRÅDE SOM EJ INGÅR I BYGGLOVET
- BEFINTLIG VÄGG
- NY VÄGG
- BEFINTLIG DÖRR
- NY DÖRR
- STP STUPRÖR
- DT DÖRRAR AV TRÄ
- DS DÖRRAR AV STÅL
- DD DUBBELDÖRR AV TRÄ
- FF FAST FÖNSTER
- MP PARTI AV ALUMINIUM
- ÖH ÖPPNING I VÄGG
- AK ARMBÅGSKONTAKT
- BRANDCELLSGRÄNS

HÄNVISNINGAR


PLAN 1-200, SE RITNING A-40-1-100
TAKPLAN, SE RITNING A-40-1-140
SEKTION, SE RITNING A-40-2-001
FASAD, SE RITNING A-40-3-001

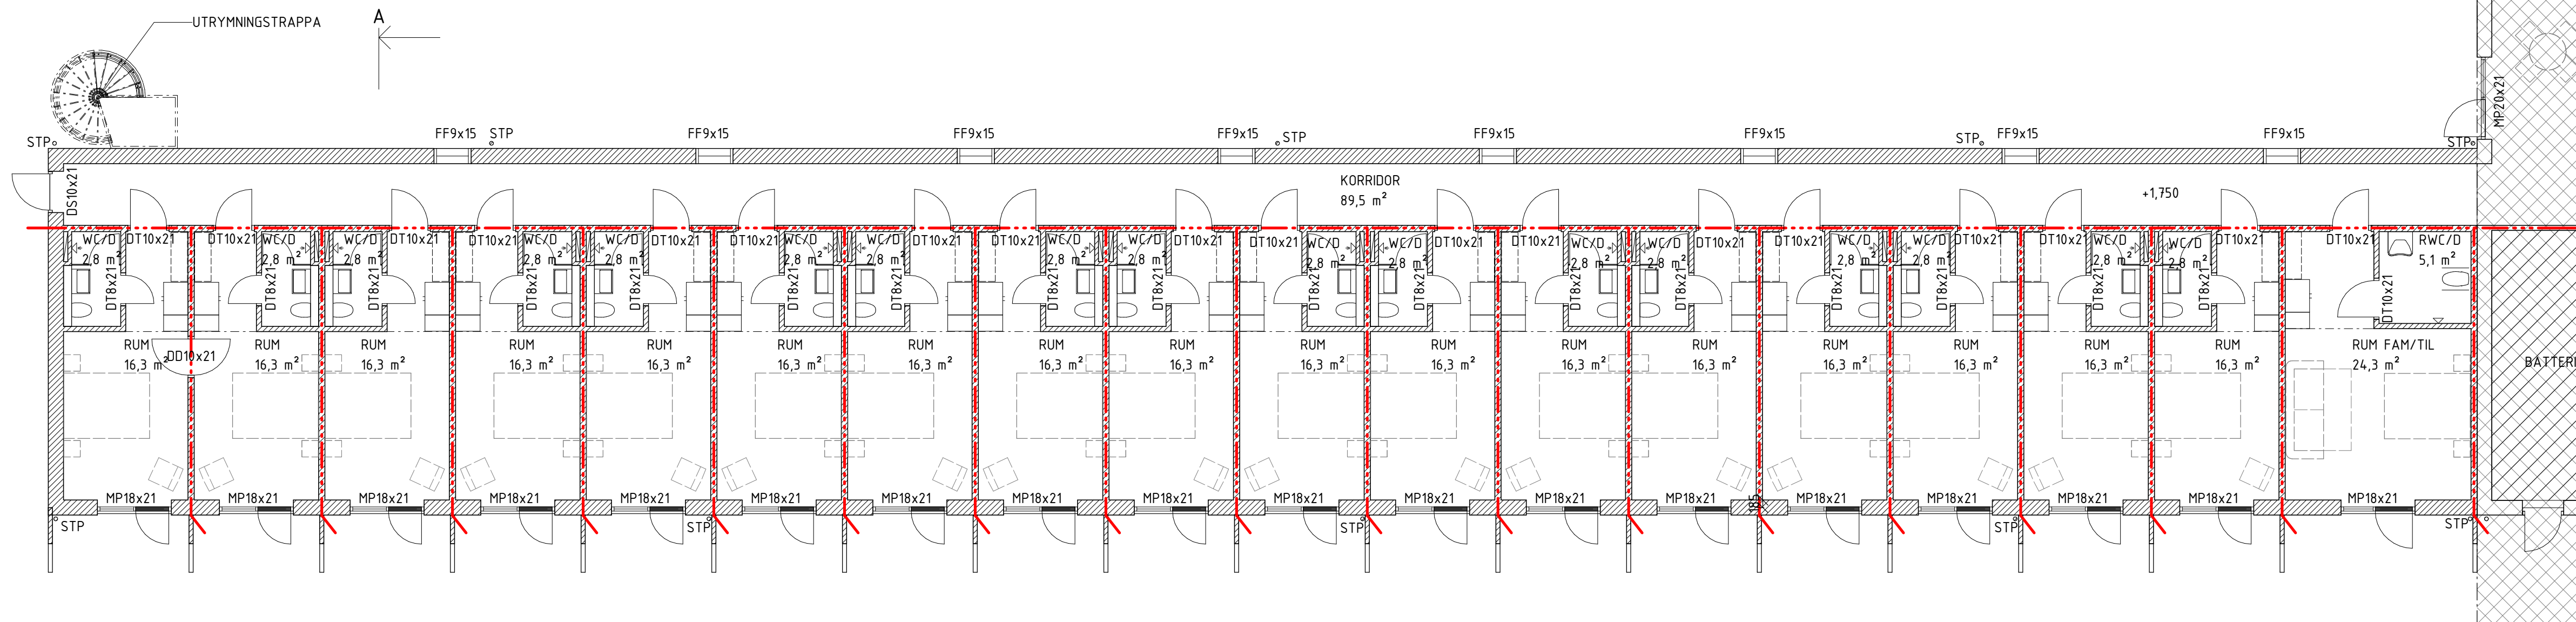

PLAN 1 - NY BYGGNAD

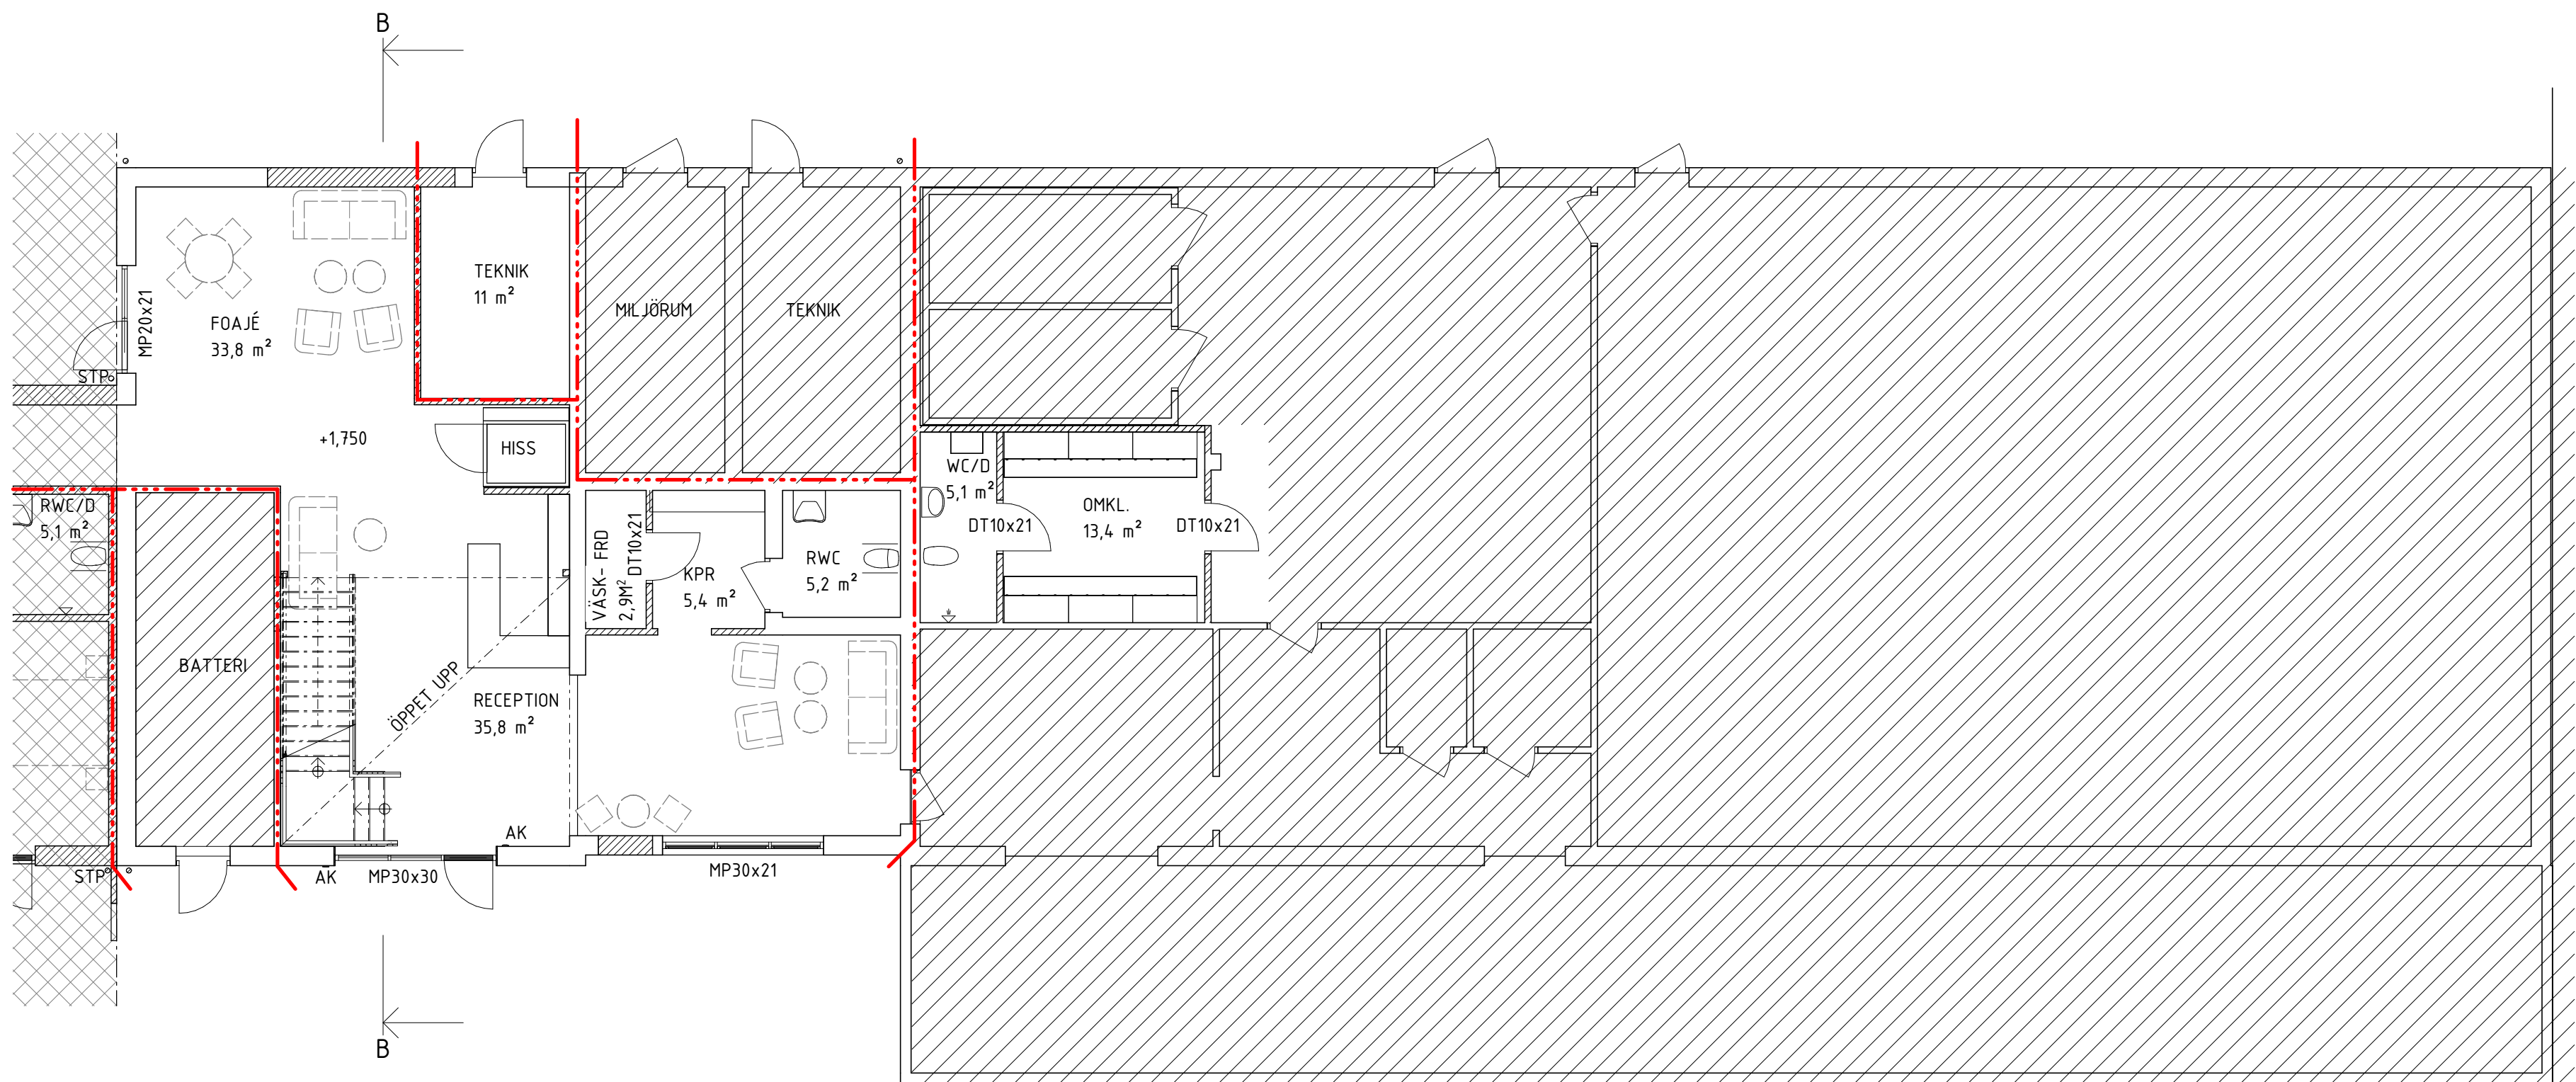

PLAN 1 - BEFINTLIG BYGGNAD

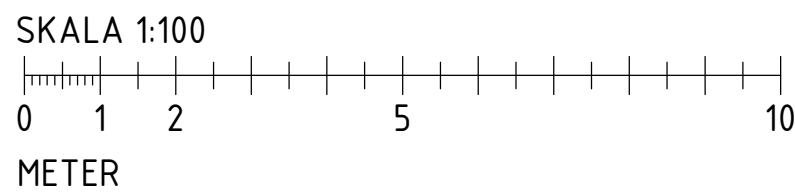

ORIENTERINGSGRUPP		
PLAN		
NORR		
STATUS		
GODKÄND		
HANDLING		
BYGGLOV		
DATUM	GODKÄND AV	ÄNDRINGS PM
2026-07-09	Amanda Åkerlind	REV.BL
ÖSTERSJÖHUS		
dynacon		
BTB		
PROJEKTNAMN		
BLOMLÖFS B&B		
TILLBYGGNAD		
PROJEKTNUMMER	ADRESS	
10008	SALTÖ FISKHAMN	
REGISTERKOD	FASTIGHET	
	SALTÖ 2:3, KARLSKRONA	
DISCIPLIN	FORETAG	
A	Botorp Tillgänglighet och Bygghälsan	
UPPDRAGSGRUPP	SKAPAD AV	
10008	Amanda Åkerlind	
TELEFON	KONTAKTPERSON	
0730-29 43 43	Amanda Åkerlind	
BYGGNADSVÄRK	PLUSHÖJD (RH 2000)	
	+1.750 (PLAN 1)	
VÄNINGSPLAN	VÄNINGSDEL	DELOMRÅDE
1	-	-
SYSTEM		
400-SAMMANSATT REDOVISNING		
SPECIFIKATION		
PLAN 1		
RITNINGSKATEGORI	SKALA	FORMAT
PLAN	1:100	A1
DOKUMENTNUMMER	ÄNDRING	
A-40-1-110	B	

FÖRKLARINGAR

PLUSHÖJDER AVSER FÄRDIGT GOLV, ANGES I METER [m].
MÄTTSÄTTNING I MILLIMETER [mm].

- OMRÅDE SOM EJ INGÅR I BYGGLOVET
- BEFINTLIG VÄGG
- NY VÄGG
- BEFINTLIG DÖRR
- NY DÖRR
- STP STUPRÖR
- DT DÖRRAR AV TRÄ
- DS DÖRRAR AV STÅL
- DD DUBBELDÖRR AV TRÄ
- FF FAST FÖNSTER
- MP PARTI AV ALUMINIUM
- ÖH ÖPPNING I VÄGG
- AK ARMBÄGSKONTAKT
- BRANDCELLSGRÄNS


HÄNVISNINGAR

PLAN 1-200, SE RITNING A-40-1-100


TAKPLAN, SE RITNING A-40-1-140

SEKTION, SE RITNING A-40-2-001


FASAD, SE RITNING A-40-3-001

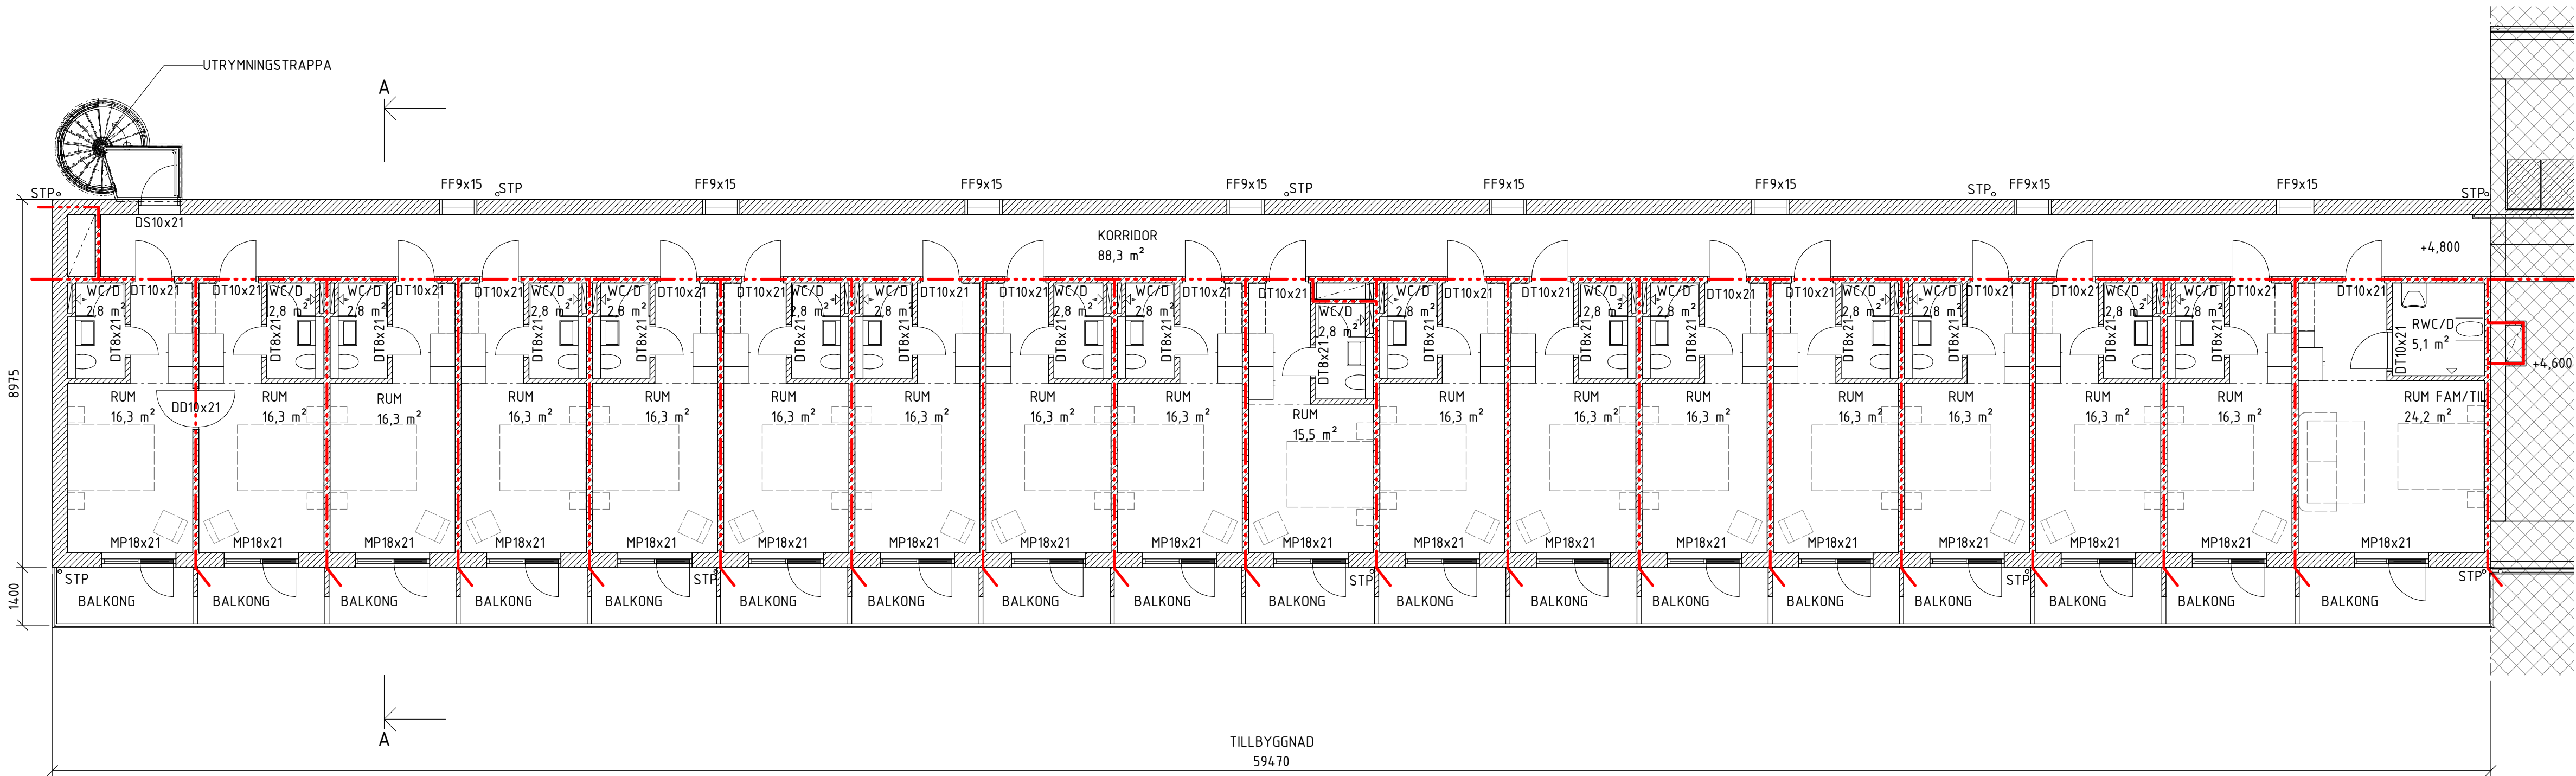

PLAN 2 - NY DEL

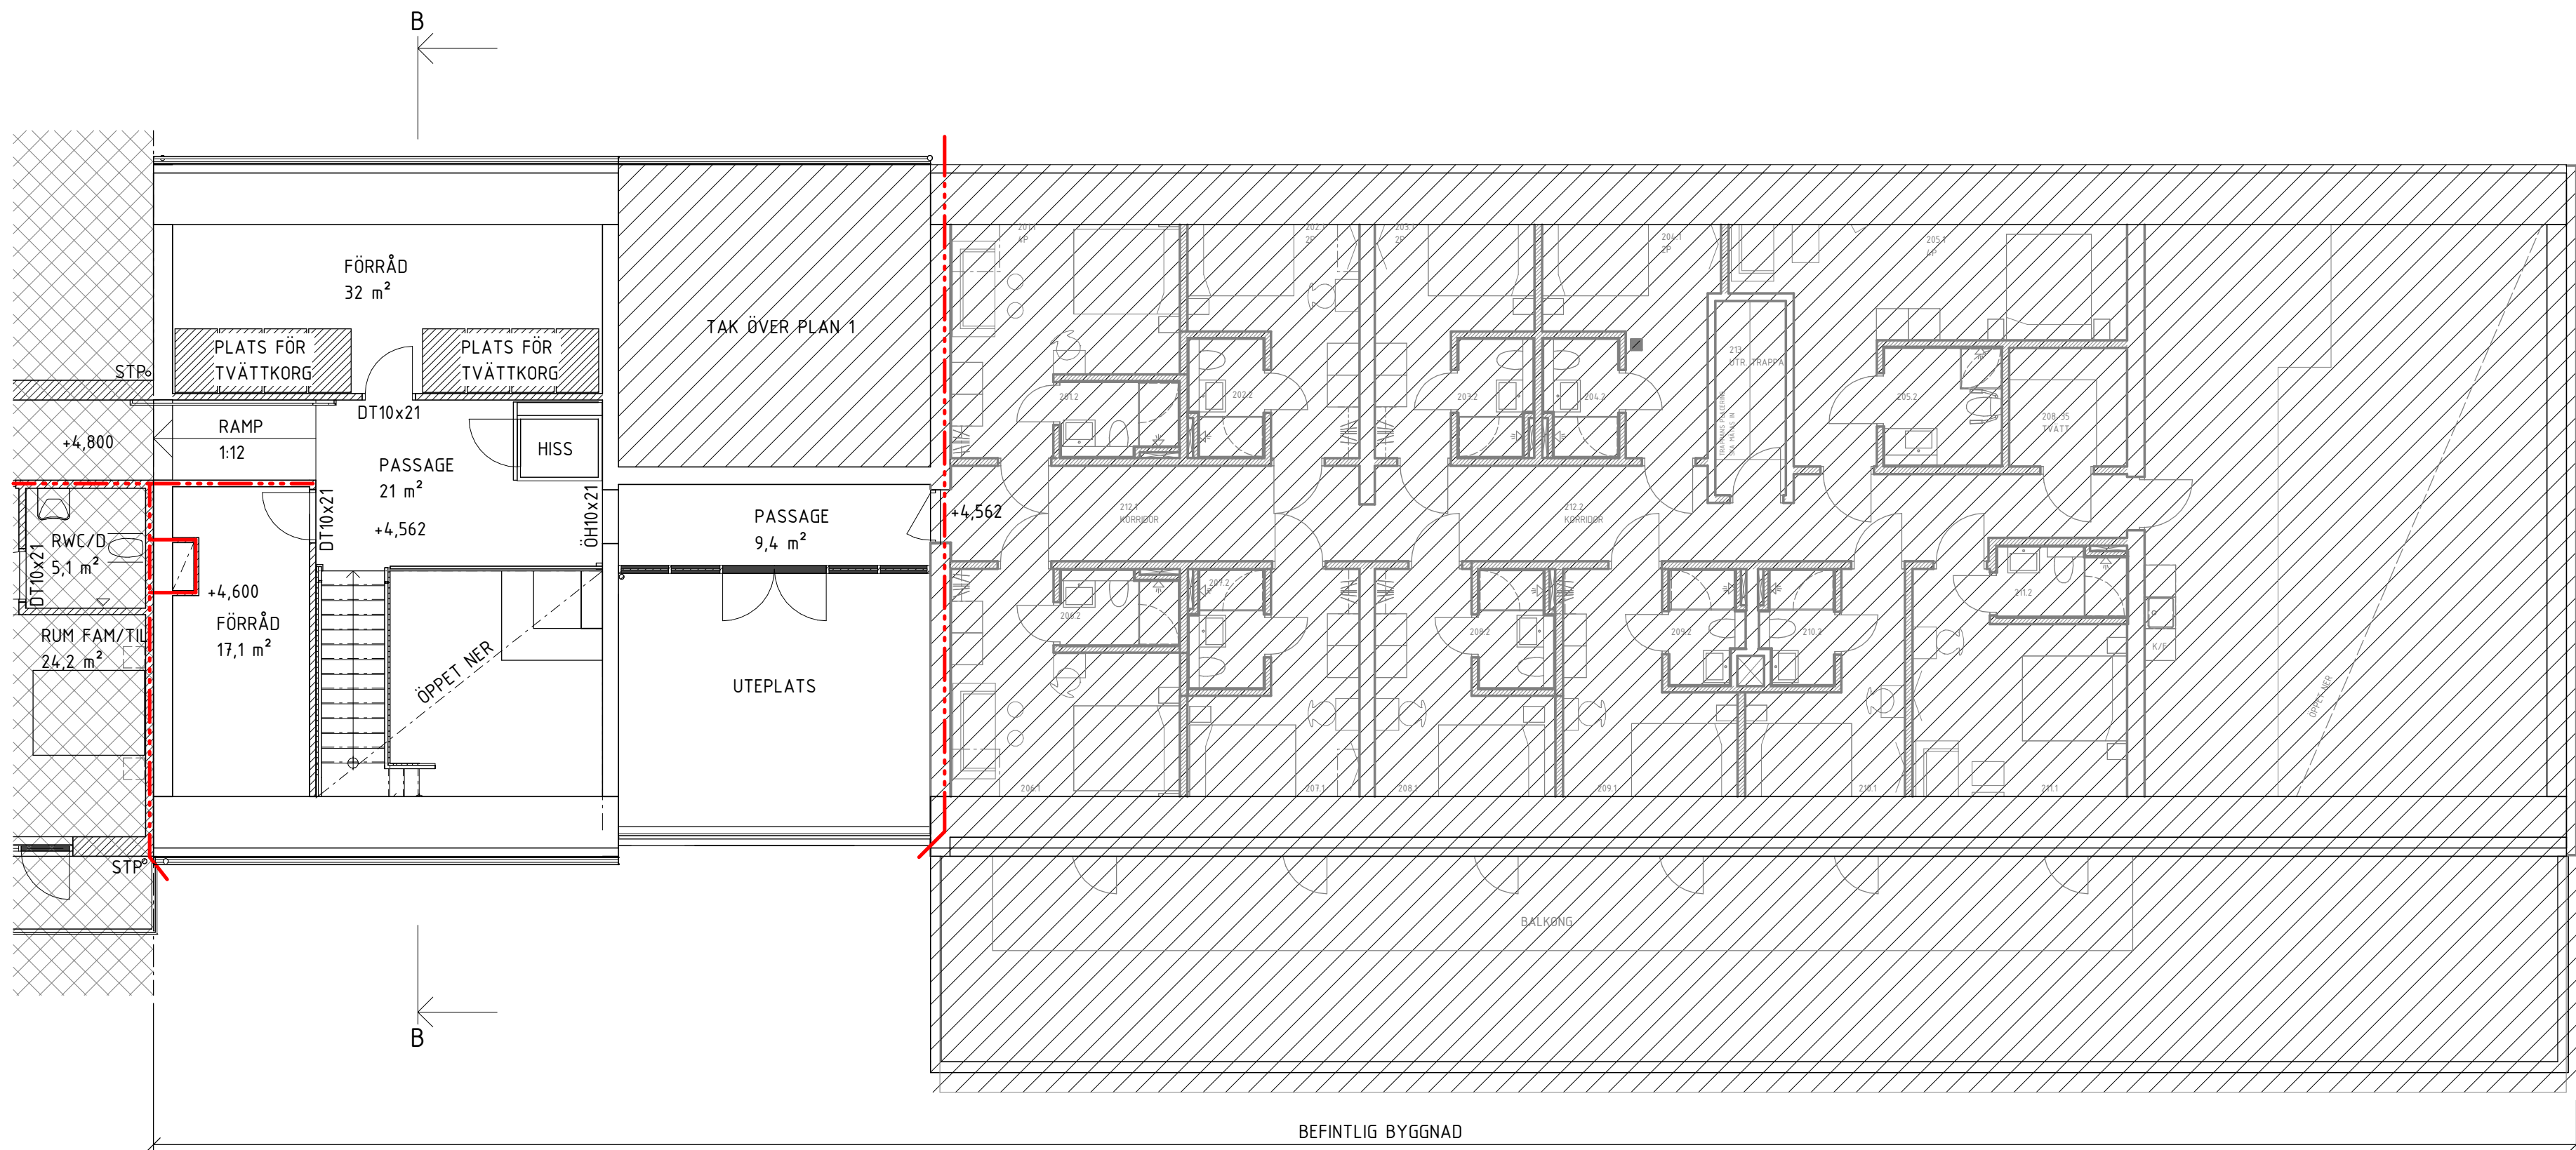

PLAN 2 - BEFINTLIG DEL

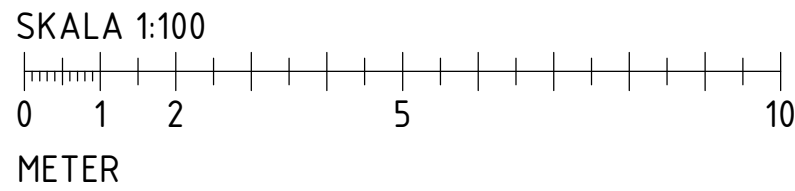

ORIENTERINGSGIFUR		
PLAN		
NORRRIKIL		
PLAN 2		
SEKTION		
STATUS		
GODKÄND		
HANDLING		
BYGGLOV		
DATUM	GODKÄND AV	ÄNDRINGS PM
2026-07-09	Amanda Åkerlind	REV.BL
PROJEKTNAMN		
BLOMLÖFS B&B		
OMRÅDE		
TILLBYGGNAD		
PROJEKTNUMMER	ADRESS	
10008	SALTÖ FISKHAMN	
REGISTERKOD	FASTIGHET	
	SALTÖ 2:3, KARLSKRONA	
DISCIPLIN	FORETAG	
A	Botorp Tillgänglighet och Bygghälsan	
UPPDRAGSGNUMMER	SKAPAD AV	
10008	Amanda Åkerlind	
TELEFON	KONTAKTPERSON	
0730-29 43 43	Amanda Åkerlind	
BYGGNADSVÄRK	PLUSHÖJD (RH 2000)	
	+4.800 (PLAN 2 TILLBYGGNAD)	
VÄNINGSPLAN	VÄNINGSDEL	DELOMRÅDE
Z	-	-
SYSTEM		
400-SAMMANSATT REDOVISNING		
SPECIFIKATION		
PLAN 2		
RITNINGSKATEGORI	SKALA	FORMAT
PLAN	1:100	A1
DOKUMENTNUMMER	ÄNDRING	
A-40-1-120	B	

FÖRKLARINGAR

PLUSHÖJDER AVSER FÄRDIGT GOLV, ANGES I METER [m].
MÄTTSÄTTNING I MILLIMETER [mm].

OMRÅDE SOM EJ INGÅR I BYGGLOVET

BEFINTLIG VÄGG

NY VÄGG

BEFINTLIG DÖRR

NY DÖRR

STP STUPRÖR


DT DÖRRAR AV TRÄ
DS DÖRRAR AV STÅL
DD DUBBELDÖRR AV TRÄ
FF FAST FÖNSTER
MP PARTI AV ALUMINIUM
ÖH ÖPPNING I VÄGG

AK ARMBÅGSKONTAKT

BRANDCELLSGRÄNS


HÄNVISNINGAR

PLAN 1-200, SE RITNING A-40-1-100
TAKPLAN, SE RITNING A-40-1-140
SEKTION, SE RITNING A-40-2-001
FASAD, SE RITNING A-40-3-001

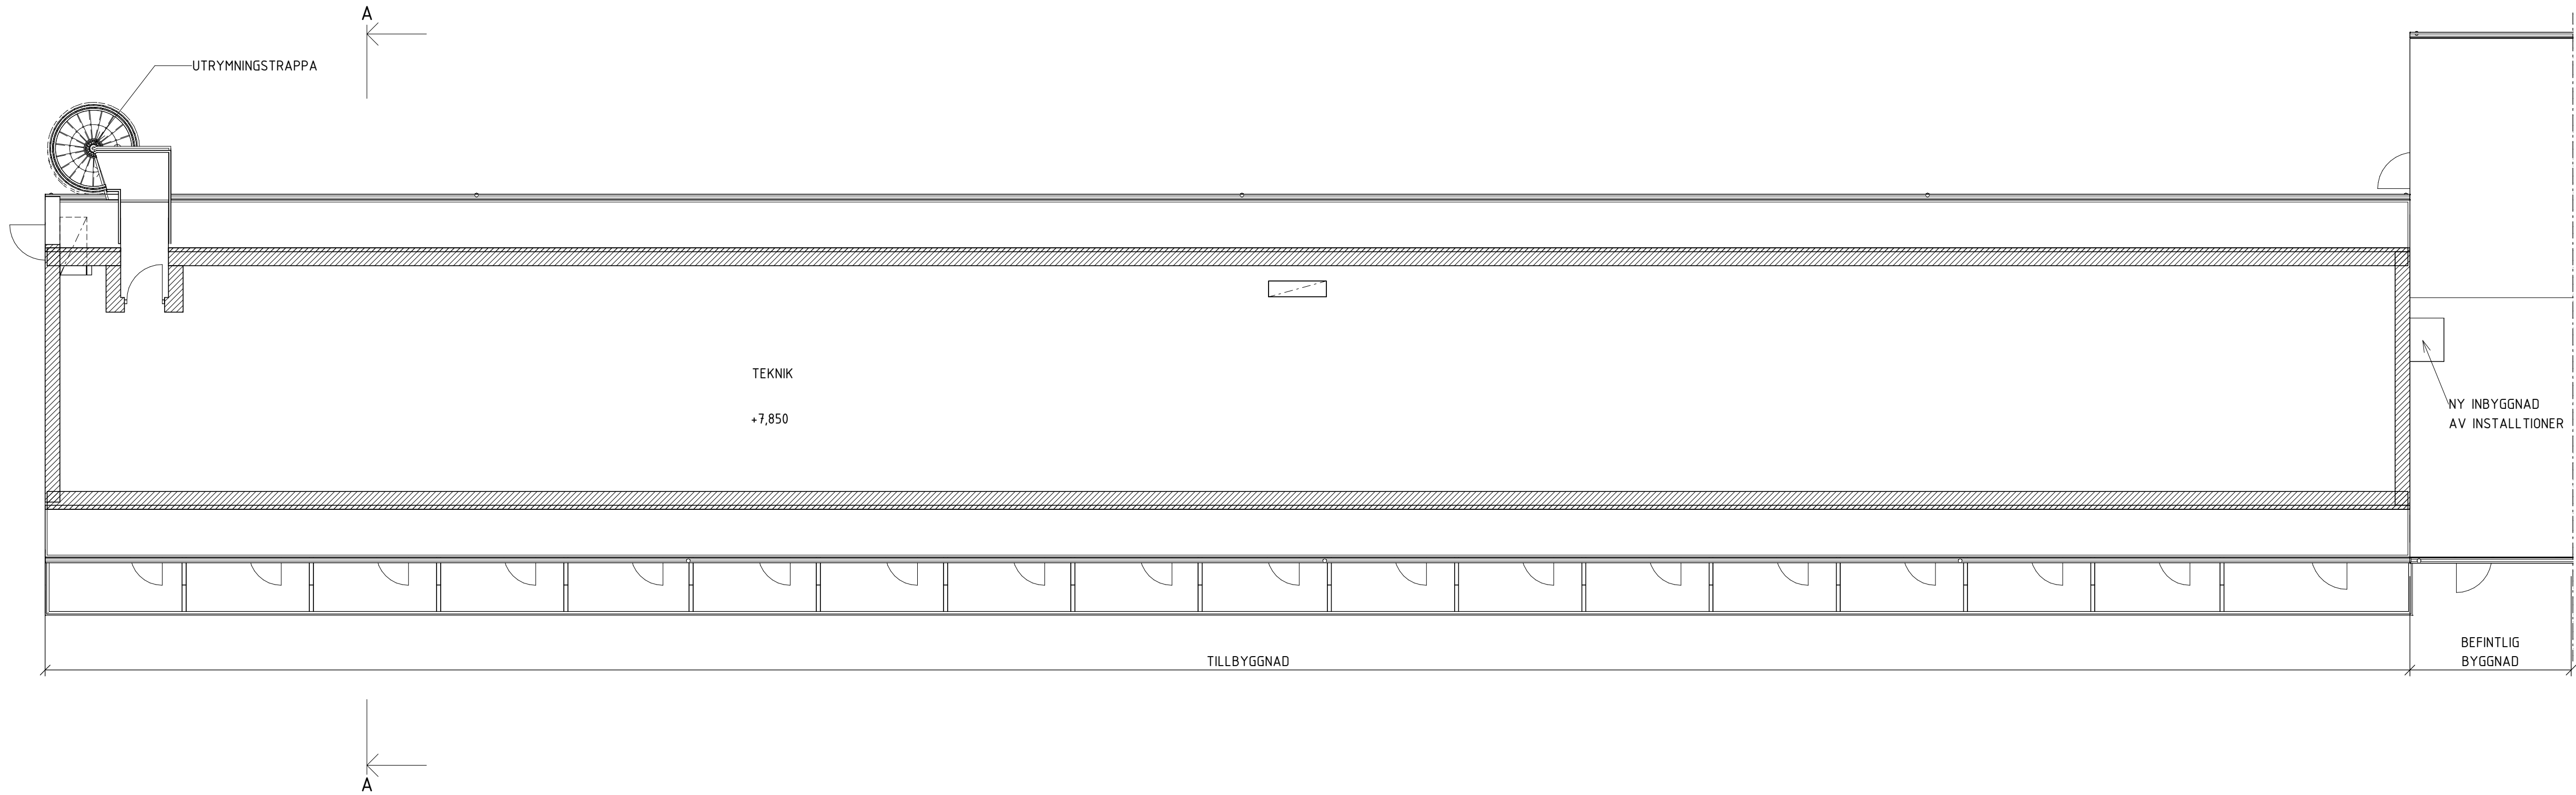

ORIENTERINGSGIFUR		
STATUS GODKÄND		
HANDLING BYGGLOV		
DATUM 2026-05-12	GODKÄND AV Amanda Åkerlind	ÄNDRINGS PM REV.BL
PROJEKTNAMN BLOMLÖFS B&B		
OMRADE TILLBYGGNAD		
PROJEKTNUMMER 10008	ADRESS SALTÖ FISKHAMN	
REGISTERKOD	FASTIGHET SALTÖ 2:3, KARLSKRONA	
DISCIPLIN A	FÖRETAG Bottorp Tillgänglighet och Byggekonsult	
UPPDRAGSGNUMMER 10008	SKAPAD AV Amanda Åkerlind	
TELEFON 0730-29 43 43	KONTAKTPERSON Amanda Åkerlind	
BYGGNADSVÄRK	PLUSHÖJD (RH 2000) +7.850 (PLAN 3 TILLBYGGNAD)	
VÄNINGSPLAN 3	VÄNINGSDEL -	DELOMRADE -
SYSTEM 400-SAMMANSATT REDOVISNING		
SPECIFIKATION PLAN 3, VIND		
RITNINGSKATEGORI PLAN	SKALA 1:100	FORMAT A1
DOKUMENTNUMMER A-40-1-130	ÄNDRING A	

SKALA 1:100
0 1 2 5 10
METER

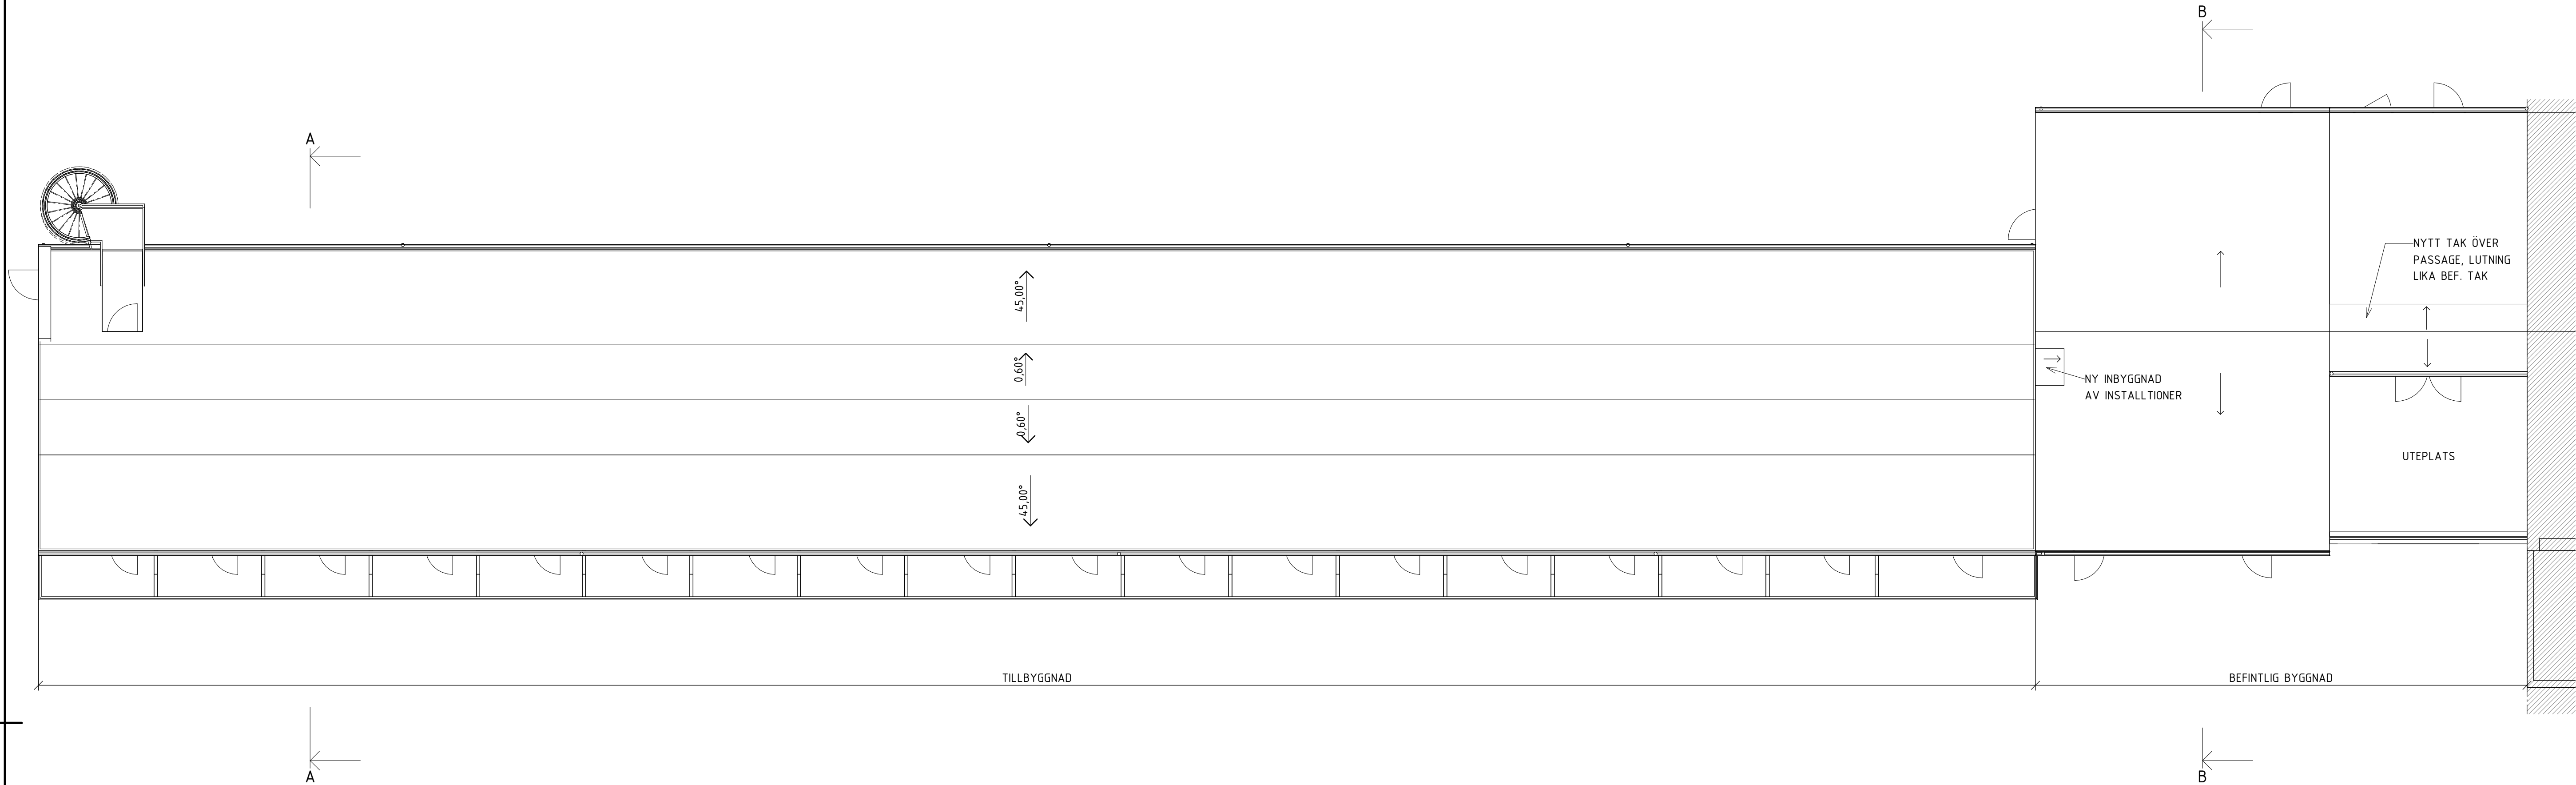

FÖRKLARINGAR

PLUSHÖJDER AVSER FÄRDIGT GOLV, ANGES I METER [m].
MÄTTSÄTTNING I MILLIMETER [mm].

OMRÅDE SOM EJ INGÅR I BYGGLOVET

→ ANGER LUTNING


FÖRESKRIFTER

TAK AV PAPP PÅ TILLBYGGNAD. KULÖR SVART.
TAKSÄKERHET ENLIGT GÄLLANDE REGELVERK.

HÄNVISNINGAR

PLAN 1-200, SE RITNING A-40-1-100
PLAN 1-100, SE RITNING A-40-1-110 - A-40-1-130
SEKTION, SE RITNING A-40-2-001
FASAD, SE RITNING A-40-3-001

ORIENTERINGSGIFUR		
PLAN NORRRIK Plan 2 Plan 1 SEKTION		
STATUS		
GODKÄND		
HANDLING		
BYGGLOV		
DATUM	GODKÄND AV	ÄNDRINGS PM
2026-05-12	Amanda Åkerlind	REV.BL
ÖSTERSJÖHUS dynacon CONSTRUCTION BTB Historisk Tillgänglighet och Bygghänsyn AB		
PROJEKTNAMN		
BLOMLÖFS B&B		
OMRÅDE		
TILLBYGGNAD		
PROJEKTNUMMER	ADRESS	
10008	SALTÖ FISKHAMN	
REGISTERKOD	FASTIGHET	
	SALTÖ 2:3, KARLSKRONA	
DISCIPLIN	FÖRETAG	
A	Bottorp Tillgänglighet och Bygghänsyn	
UPPDRAGSGNUMMER	SKAPAD AV	
10008	Amanda Åkerlind	
TELEFON	KONTAKTPERSON	
0730-29 43 43	Amanda Åkerlind	
BYGGNADSVÄRK	PLUSHÖJD (RH 2000)	
	+1.750 (PLAN 1)	
VÄNINGSPLAN	VÄNINGSDEL	DELOMRÅDE
4	-	-
SYSTEM		
400-SAMMANSATT REDOVISNING		
SPECIFIKATION		
TAKPLAN		
RITNINGSKATEGORI	SKALA	FORMAT
PLAN	1:100	A1
DOKUMENTNUMMER	ÄNDRING	
A-40-1-140	A	

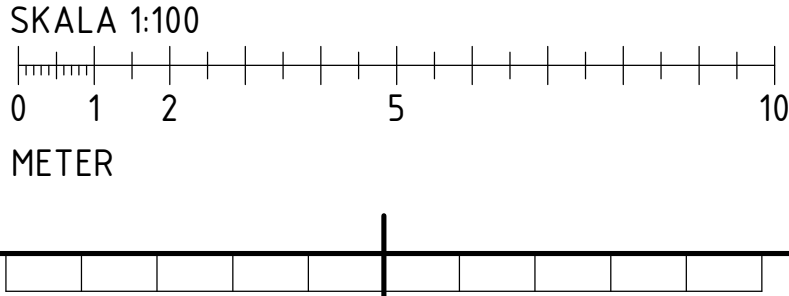

FÖRKLARINGAR

PLUSHÖJDER AVSER FÄRDIGT GOLV, ANGES I METER [m].
MÄTTSÄTTNING I MILLIMETER [mm].


OMRÅDE SOM EJ INGÅR I BYGGLOVET

BRANDCELLSGRÄNS

FÖRESKRIFTER

HÄNVISNINGAR

PLAN 1-200, SE RITNING A-40-1-100
PLAN 1-100, SE RITNING A-40-1-110 - A-40-1-130
TAKPLAN, SE RITNING A-40-1-140
FASAD, SE RITNING A-40-3-001

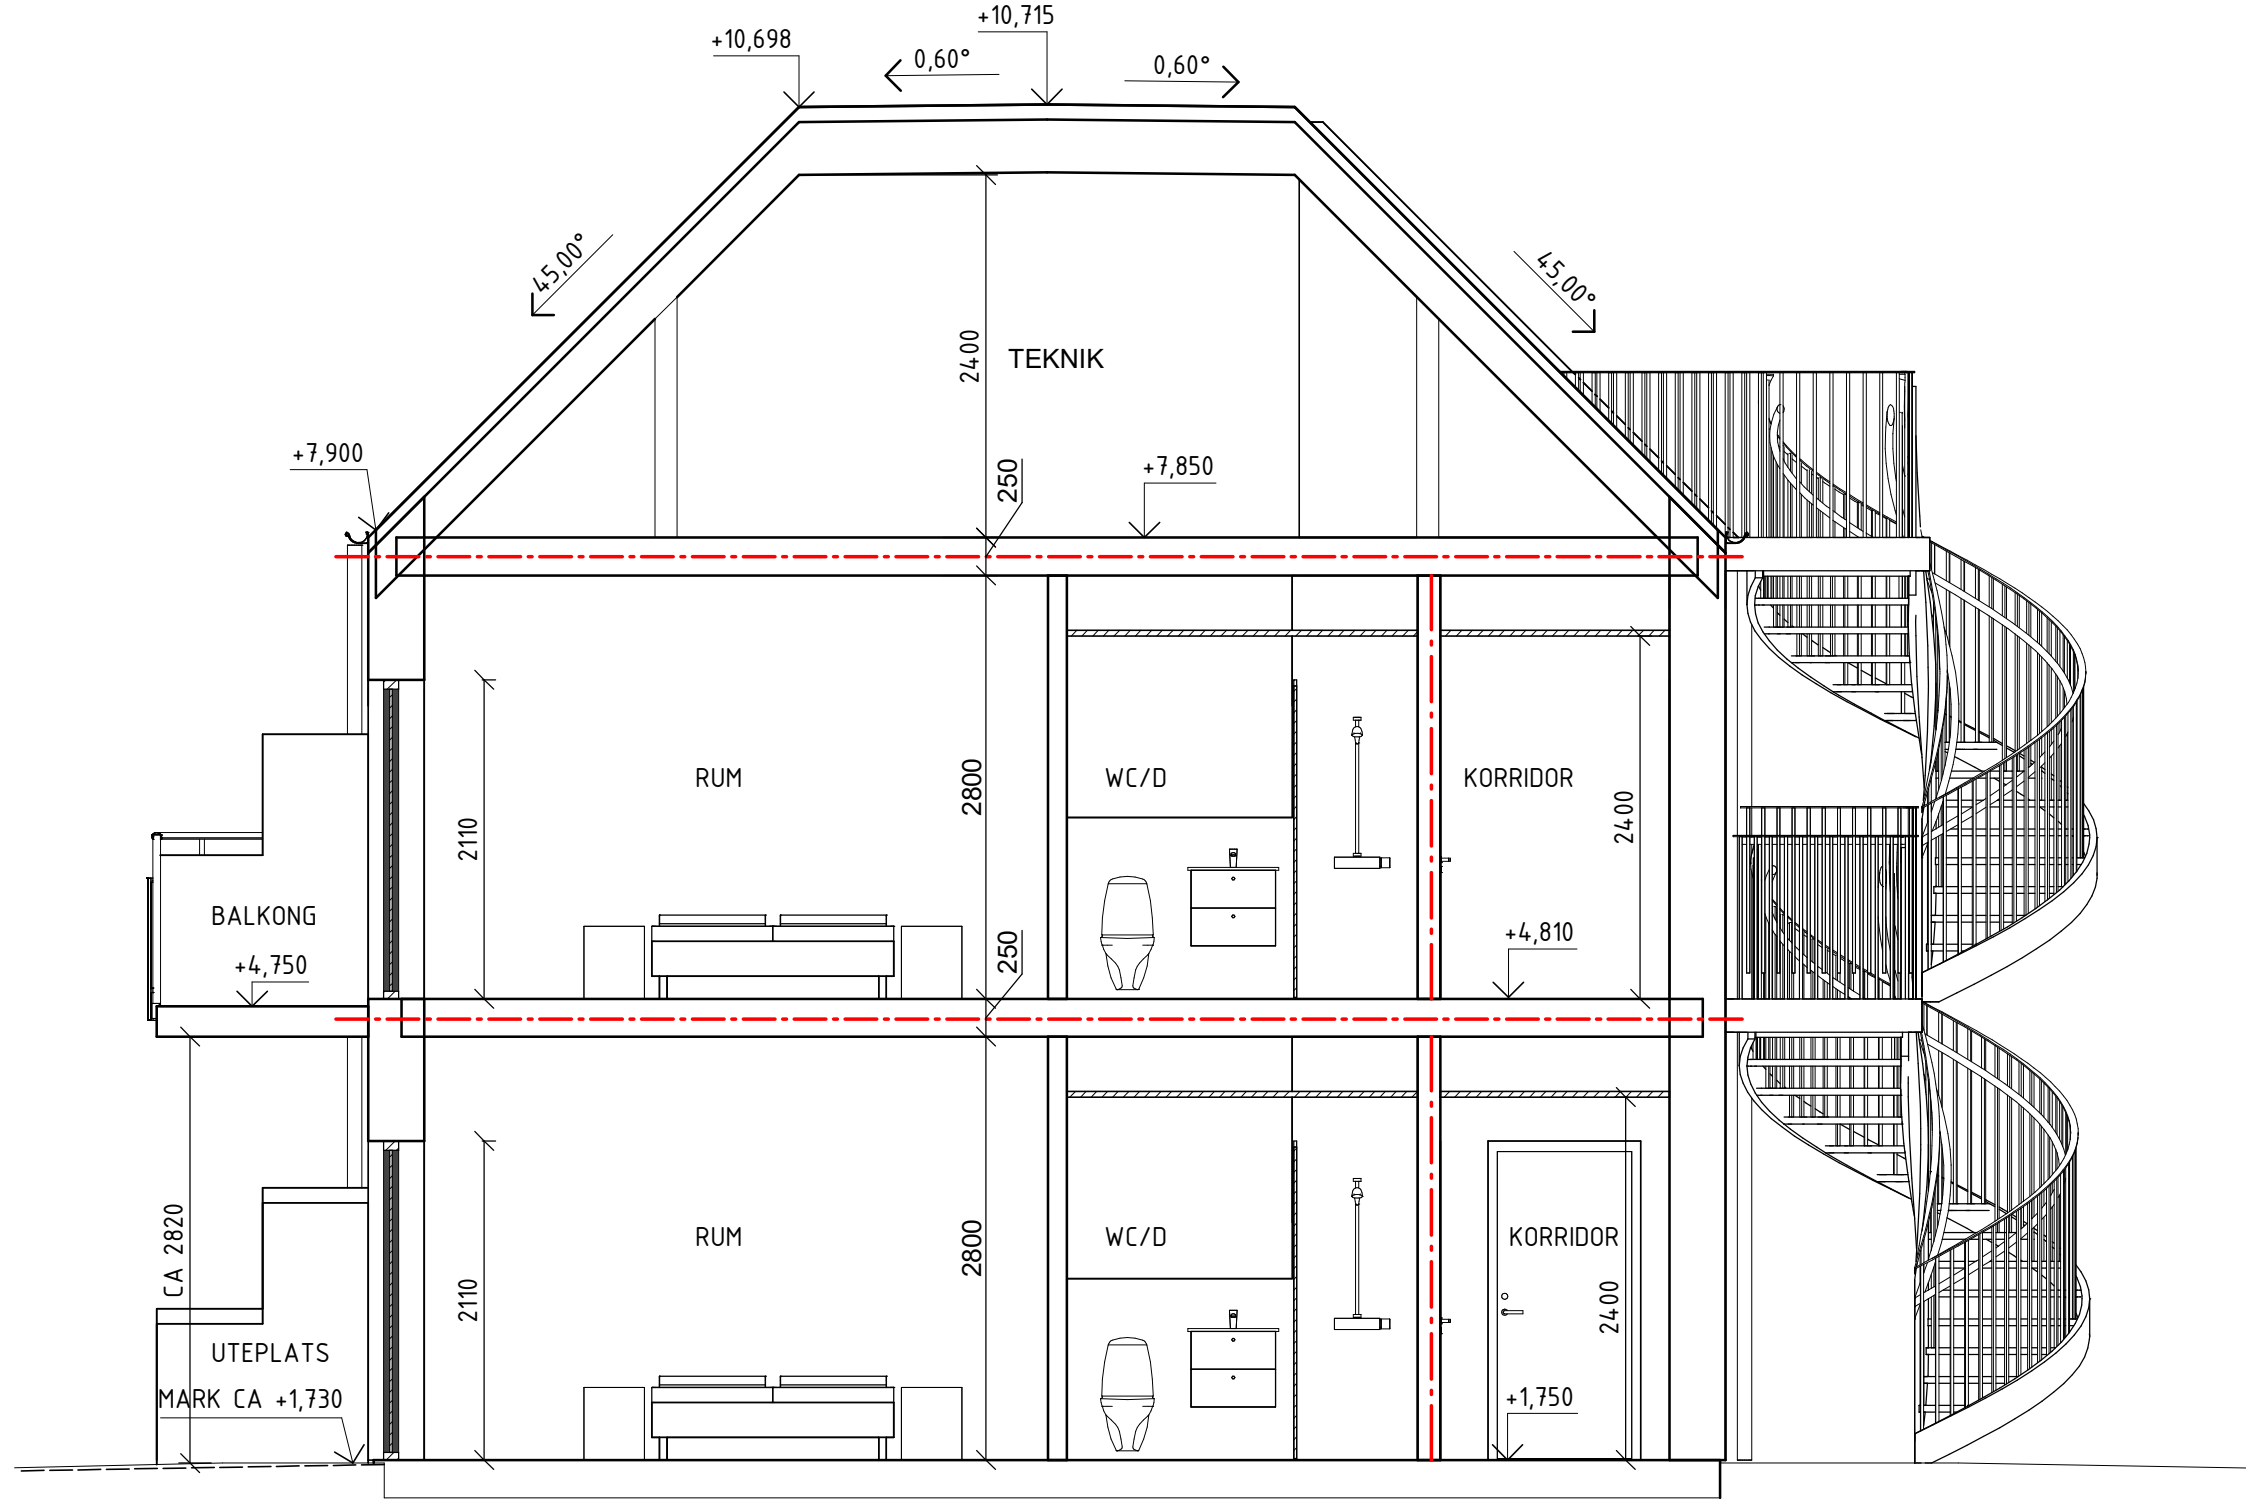


SEKTION A

PLAN 3, VIND

PLAN 2


PLAN 1

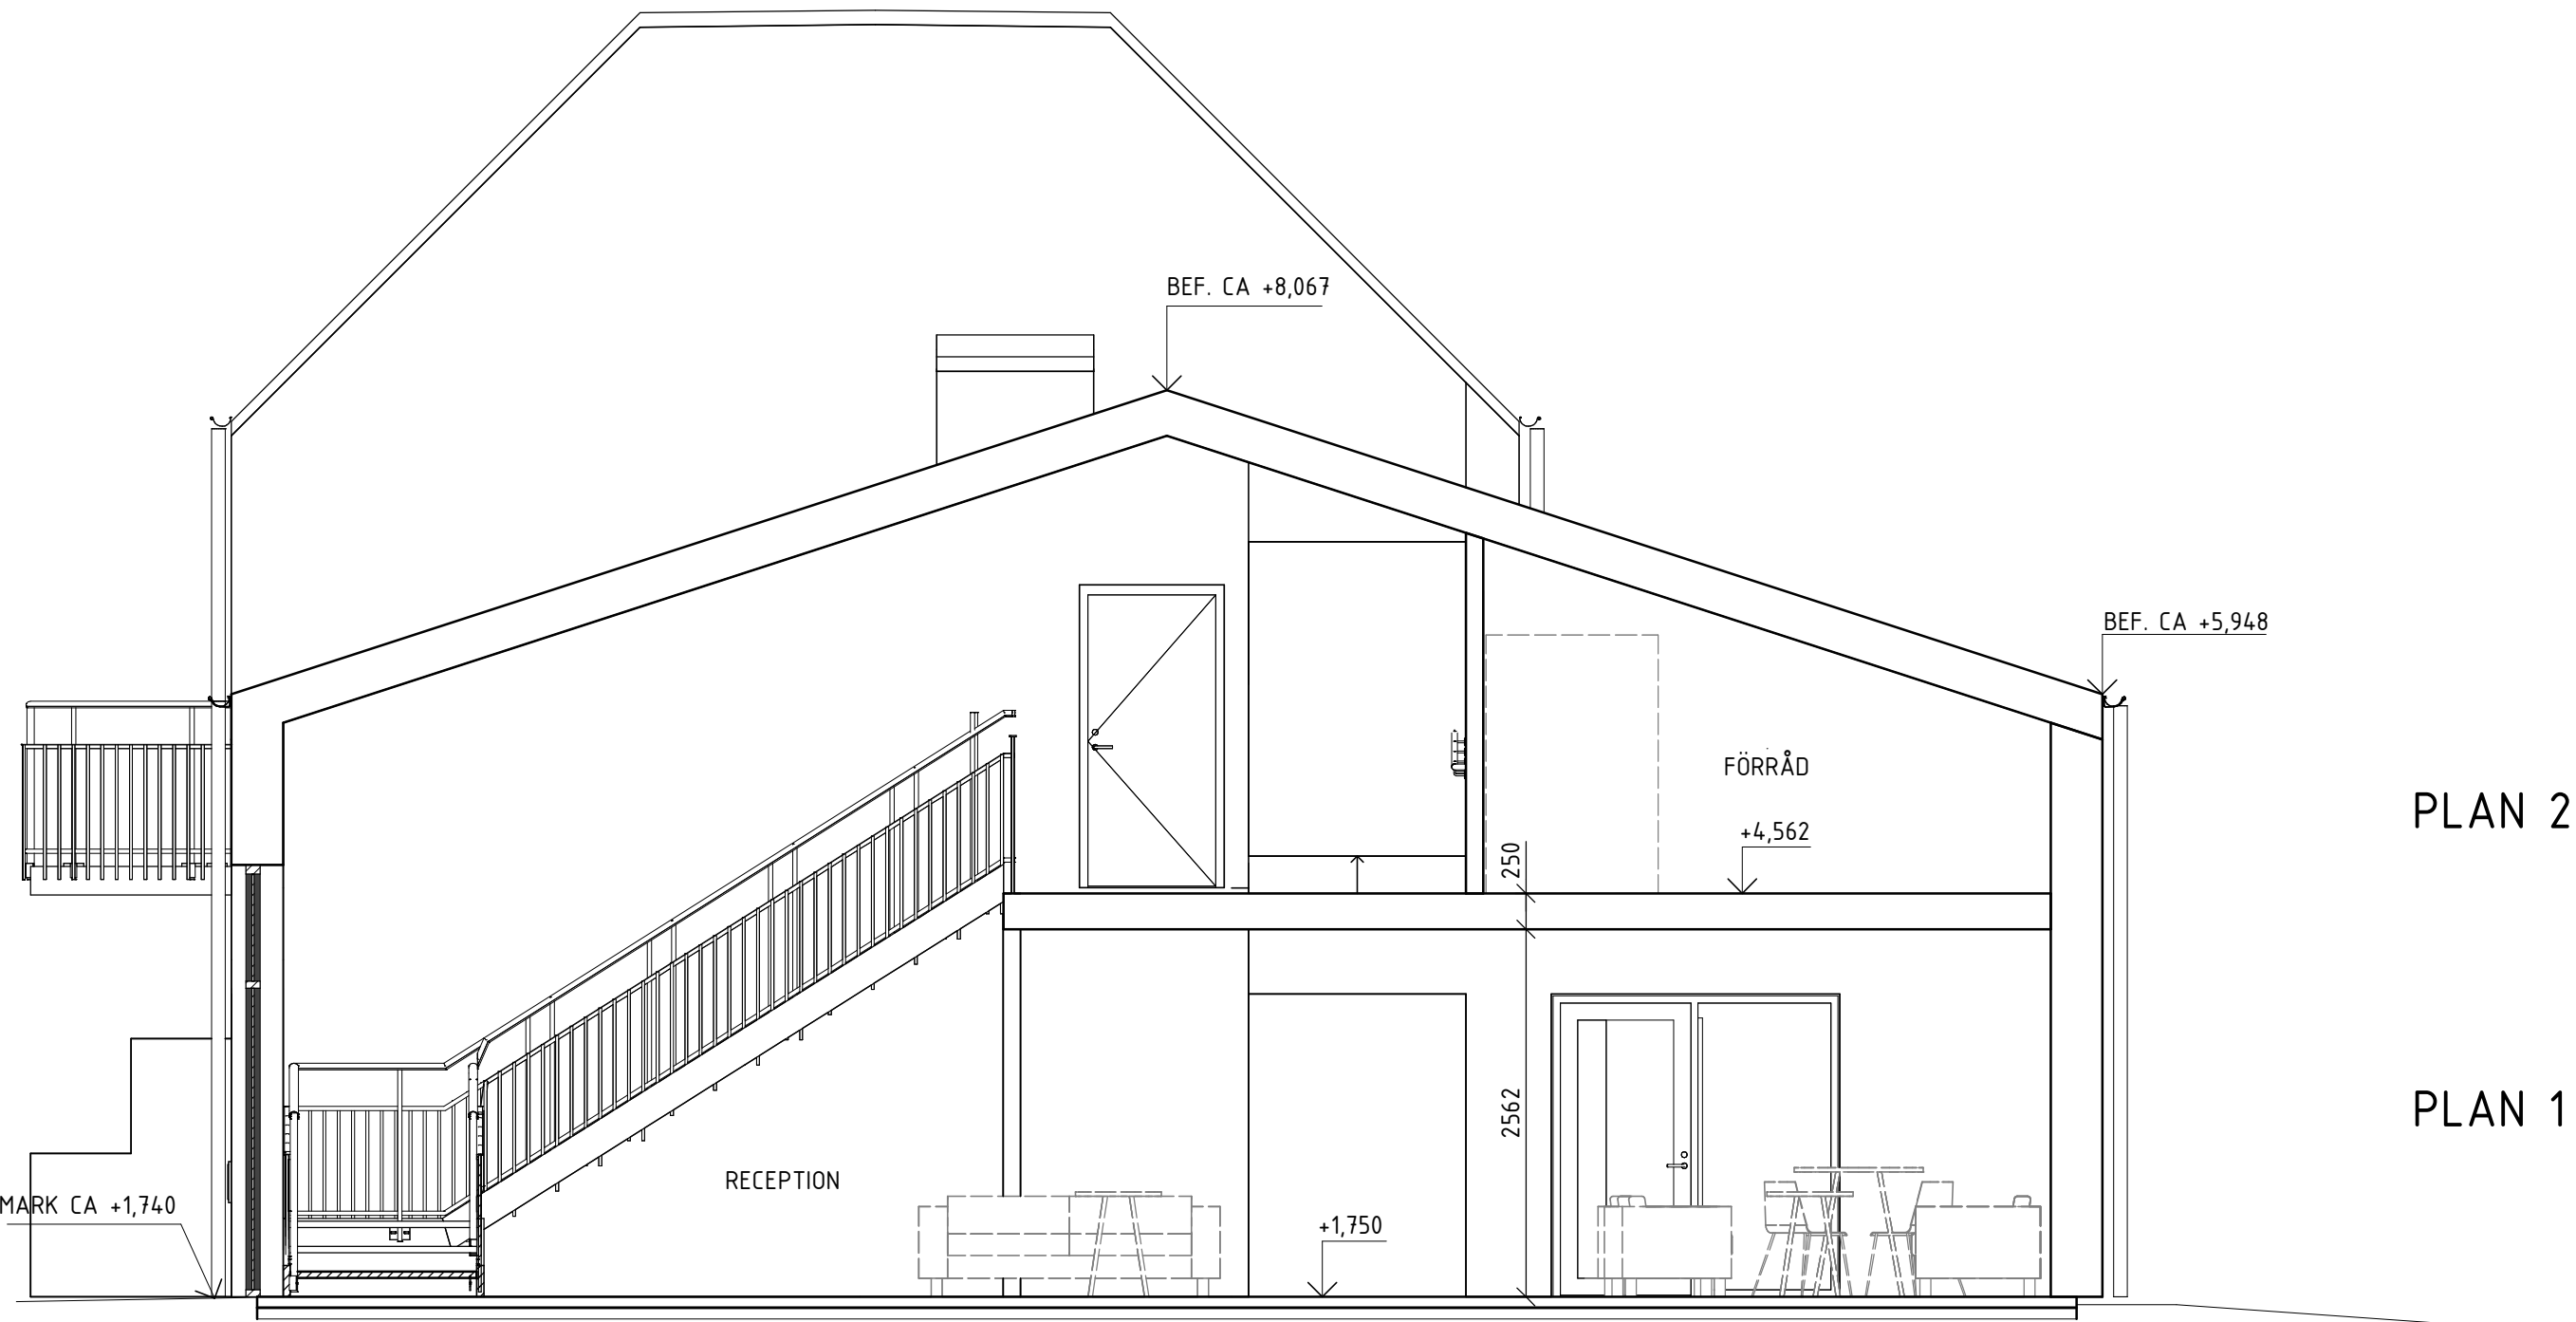


SEKTION B

PLAN 2


PLAN 1

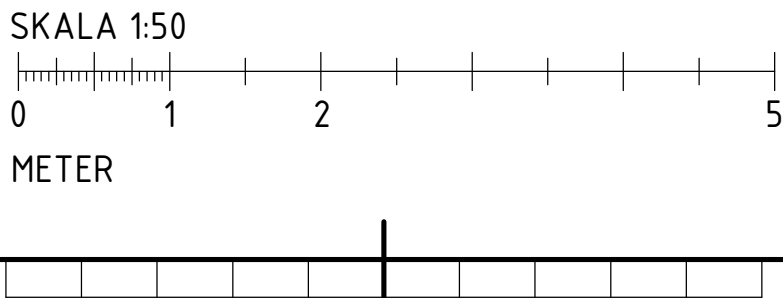

ORIENTERINGSGIFUR		
PLAN	SEKTION	
STATUS GODKÄND		
HANDLING BYGGLOV		
DATUM 2026-05-12	GODKÄND AV Amanda Åkerlind	ÄNDRINGS PM REV.BL
PROJEKTNAMN BLOMLÖFS B&B		
OMRÅDE TILLBYGGNAD		
PROJEKTNUMMER 10008	ADRESS SALTÖ FISKHAMN	
REGISTERKOD SALTÖ 2:3, KARLSKRONA	FASTIGHET Bottorp Tillgänglighet och Byggekonsult	
DISCIPLIN A	FÖRETAG Bottorp Tillgänglighet och Byggekonsult	
UPPDRAGSNUMMER 10008	SKAPAD AV Amanda Åkerlind	
TELEFON 0730-29 43 43	KONTAKTPERSON Amanda Åkerlind	
BYGGNADSVÄRK PLUSHÖJD (RH 2000) +1.750 (PLAN 1)		
VÄNINGSPLAN -	VÄNINGSDEL -	DELOMRÅDE -
SYSTEM 400-SAMMANSATT REDOVISNING		
SPECIFIKATION SEKTION A OCH B		
SEKTION	SKALA 1:50	FORMAT A1
DOKUMENTNUMMER A-40-2-001	ÄNDRING A	

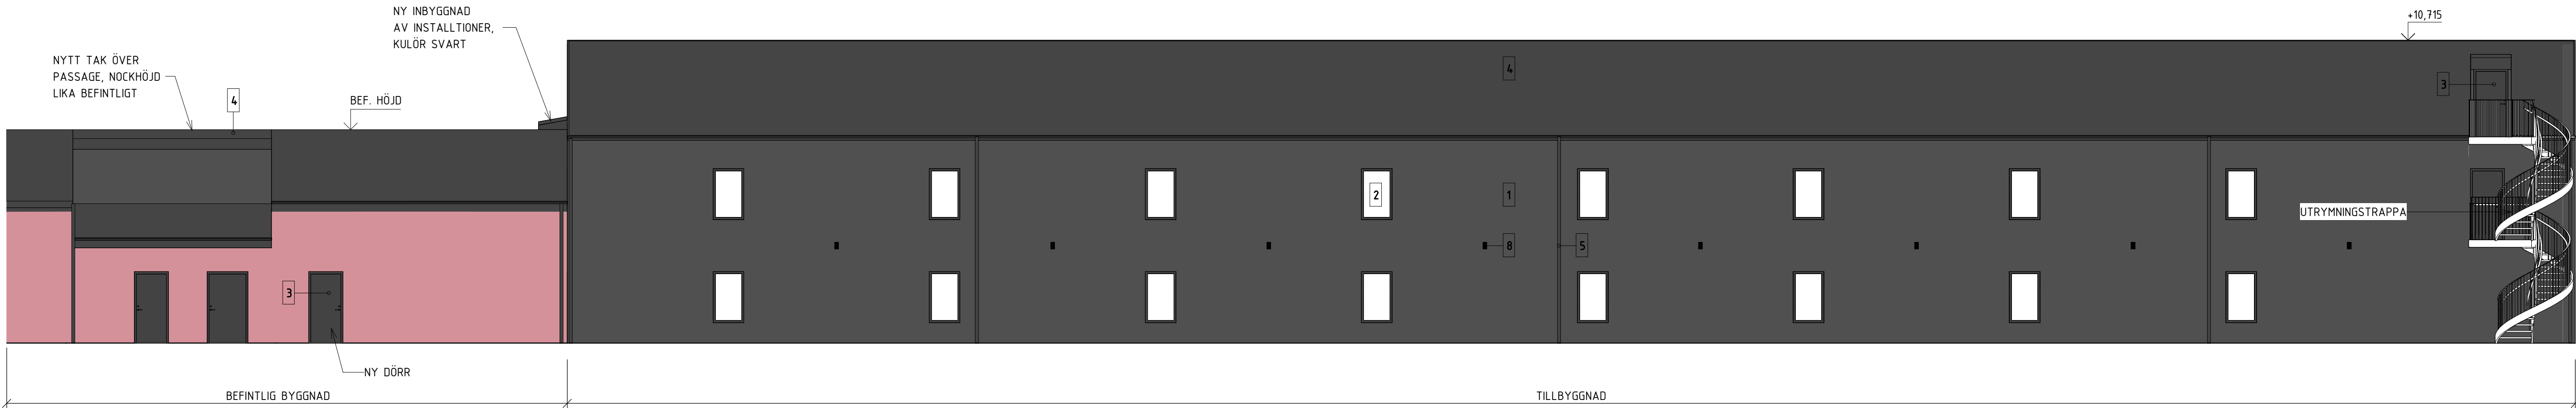

FASAD MOT NORR

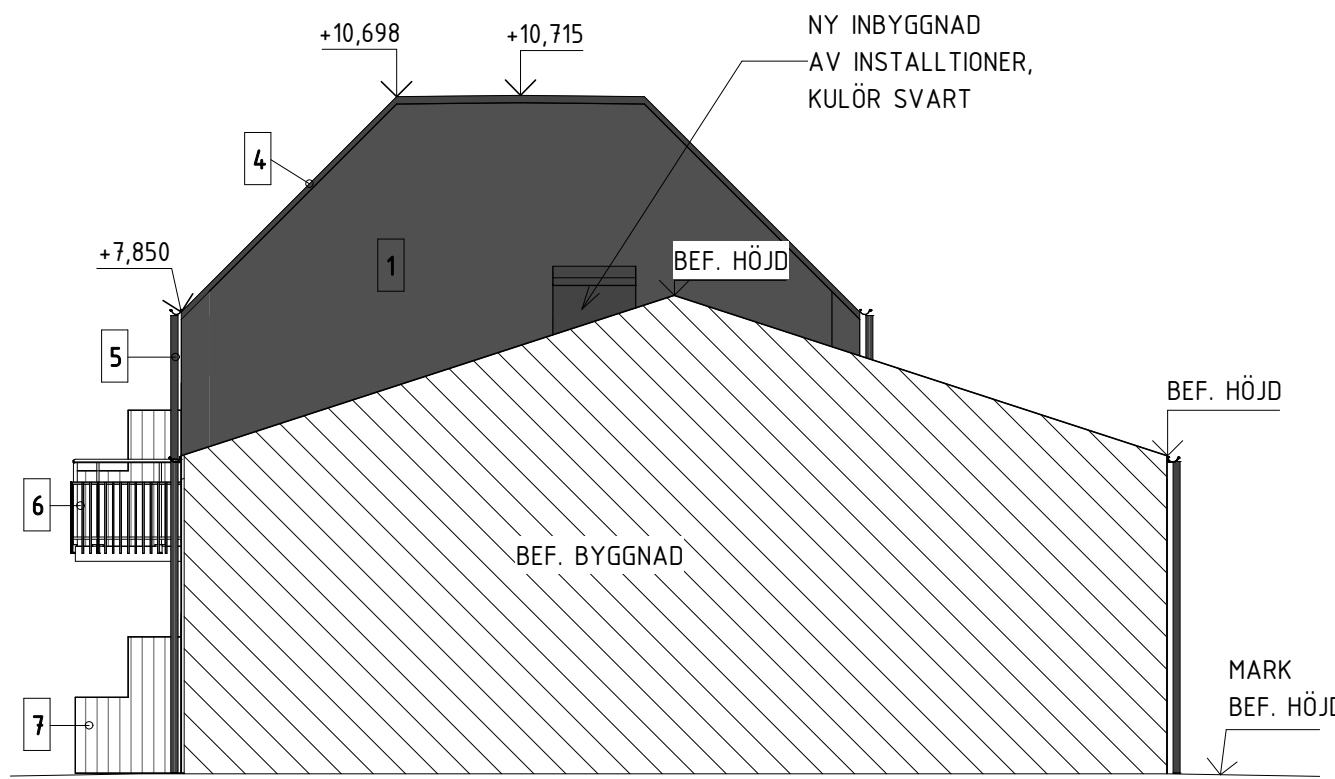

FASAD MOT ÖSTER

FÖRKLARINGAR

PLUSHÖJDER ANGES I METER [m].
MÄTTSATNING I MILLIMETER [mm].

FÖRESKRIFTER

- PUTAS FASAD, KULÖR SVART.
- FÖNSTER/ PARTIER AV ALUMINIUM, KULÖR SVART.
- DÖRRAR AV STÅL, KULÖR SVART.
- TAK AV PAPP, KULÖR SVART.
- TAKAVVATTNING, KULÖR SVART.
- BALKONGRÄCKE AV STÅL LIKA BEFINTLIGT, KULÖR SVART.
- SKILJEVÄGG AV TRÄ LIKA BEFINTLIGT.
- FASADBELYSNING.

HÄNVISNINGAR

- | | |
|------------------------|-------------------------|
| PLAN 1-200, SE RITNING | A-40-1-100 |
| PLAN 1-100, SE RITNING | A-40-1-110 - A-40-1-130 |
| TAKPLAN, SE RITNING | A-40-1-140 |
| SEKTION, SE RITNING | A-40-2-001 |

ORIENTERINGSGIFUR		
STATUS GODKÄND		
HANDLING BYGGLOV		
DATUM 2026-07-08	GODKÄND AV Amanda Åkerlind	ÄNDRINGS PM REV.BL
PROJEKTNAMN BLOMLÖFS B&B		
OMRADE TILLBYGGNAD		
PROJEKTNUMMER 10008	ADRESS SALTÖ FISKHAMN	
REGISTERKOD	FASTIGHET SALTÖ 2:3, KARLSKRONA	
DISCIPLIN A	FÖRETAG Bottorp Tillgänglighet och Byggskonsult	
UPPDRAGSNUMMER 10008	SKAPAD AV Amanda Åkerlind	
TELEFON 0730-29 43 43	KONTAKTPERSON Amanda Åkerlind	
BYGGNADSVÄRK	PLUSHÖJD (RH 2000) +1.750 (PLAN 1)	
VÄNINGSPLAN -	VÄNINGSDEL -	DELOMRÅDE -
SYSTEM 400-SAMMANSATT REDOVISNING		
SPECIFIKATION FASAD MOT NORR OCH ÖSTER		
RITNINGSKATEGORI FASAD	SKALA 1:100	FORMAT A1
DOKUMENTNUMMER A-40-3-001	ÄNDRING A	

