



Vår beteckning
MSN-2026-2659.4.4.2.1

Datum
2026-08-05

Hej!

Det har inkommit en ansökan om Bygglov för nybyggnad av carport och plank på fastigheten RAMDALA 9:2 till Karlskrona kommun. Sökt av Tarek Alaghawani

Anledningen till att ni hörs i detta ärende är att plank delvis uppförs på mark som enligt detaljplan inte får bebyggas.

På www.karlskrona.se/granne kan du ta del av handlingar för ärendet.



Innan samhällsbyggnadsnämnden beslutar i ärendet har du möjlighet att yttra dig om ansökan.

Ditt yttrande behöver vara skriftligt och var Karlskrona kommun tillhanda senast **2026-08-23**.

Vid yttrande är det viktigt att diarienummer anges **MSN-2026-2659**. Du kan skicka ditt yttrande till:

samhallsbyggnadsforvaltningen@karlskrona.se

För information om handläggning av bygglov och övriga steg i bygglovsprocessen se [Bygga nytt, bygga till, bygga om - Karlskrona.se](https://www.karlskrona.se/Bo-och-bygga/bygga/) (<https://www.karlskrona.se/Bo-och-bygga/bygga/>). Det går också bra att kontakta bygglovavdelning på 0455-32 20 01. Handläggarna har telefontid måndag, tisdag, torsdag och fredag klockan 13.00-15.00.

Vänliga hälsningar

Bygglovavdelningen
KARLSKRONA KOMMUN


Miljö- och samhällsbyggnadsförvaltningen

Adress
371 83 Karlskrona

Besöksadress
Östra Köpmansgatan 1

Telefon
0455-32 20 01

E-postadress
samhallsbyggnadsforvaltningen@karlskrona.se

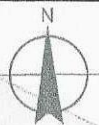

30:1

PLANK 2,0M

POOL
6x3 M

PLANK 3,0M

Gamla landvägen

19:7
10

21:1

RIVET

9:2

SITUATIONS PLAN

RAMDALA 9:2

KARLSKRONA KOMMUN

KA- 2026-06-08

SKALA 1:500

OLOF FÄRNSTRÖM 11:6

1A

26:2



1C

1B


Egnahemsvägen

5 0 5 10 15 20 25 30 35 40 45 [m]


1:500

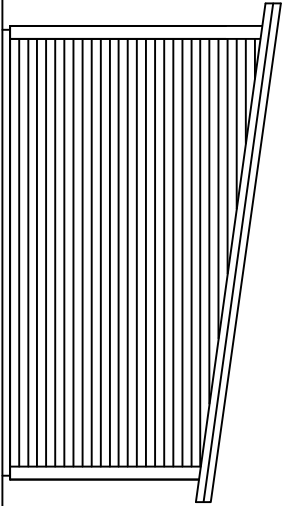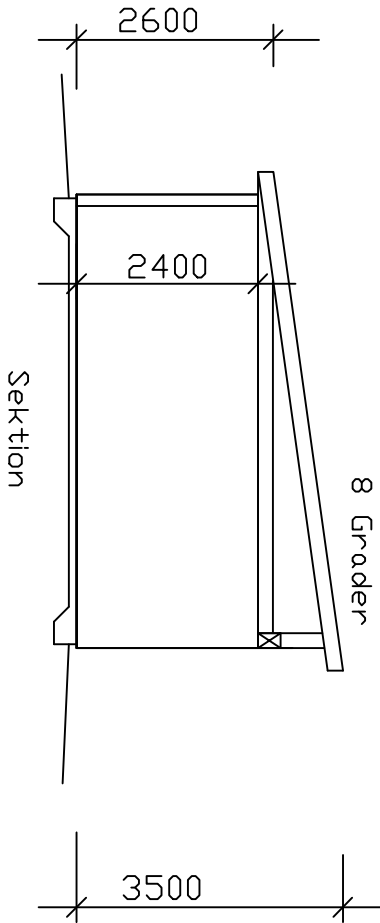



Fasad mot Sydväst

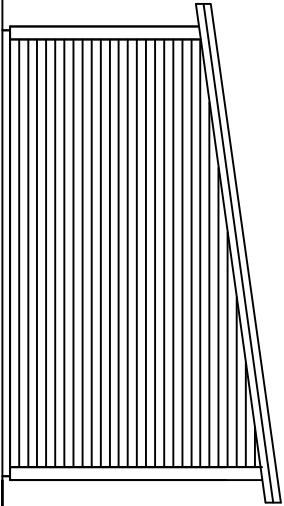


Fasad mot Nordost

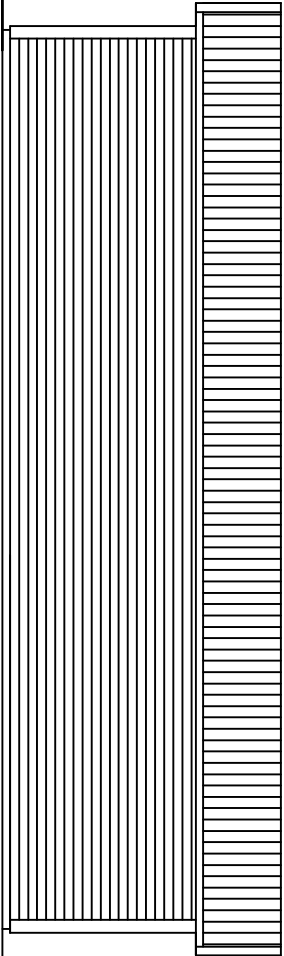

Fasad mot Sydost

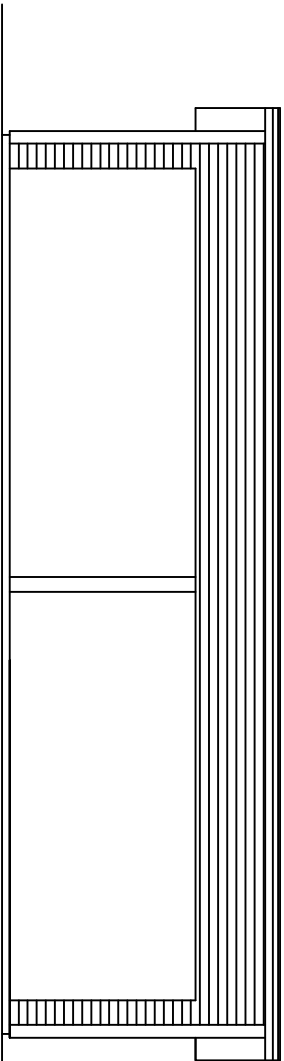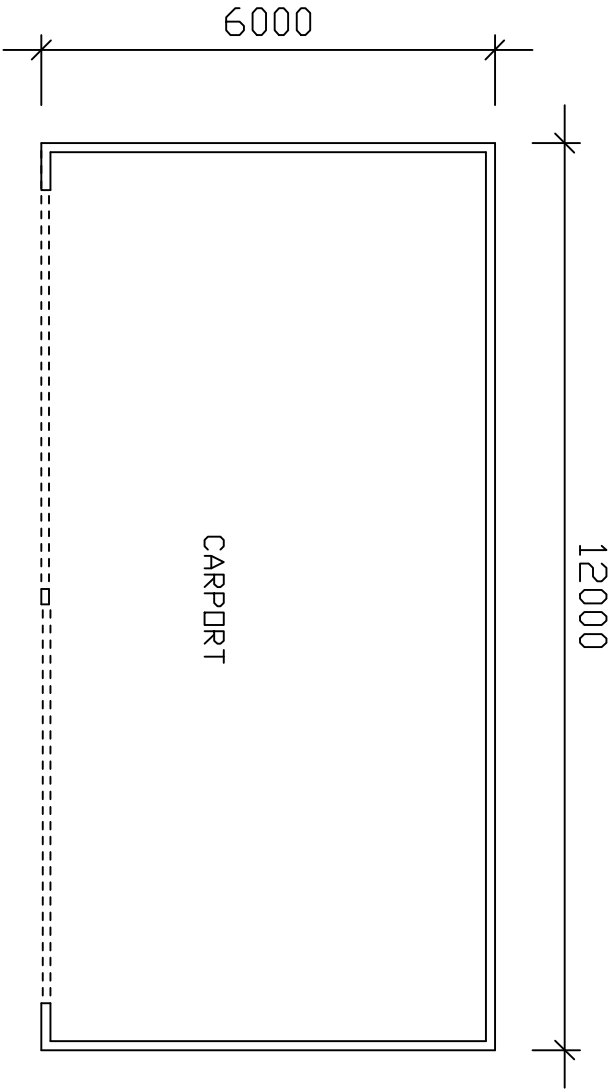

Fasad mot Nordväst

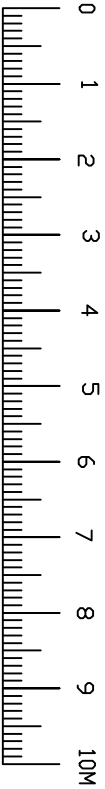

RAMDALA 9:2
NYBYGGNAD AV CARPORT
PLAN,SEKTION & FASADER
RITNING NR 1
SKALA 1:100
KARLSKRONA 2026-05-26
FARNSTRÖM FASTIGHETER.

Från: Bygglovavdelningen <Bygglovavdelningen@karlskrona.se>
Skickat: 2026-06-18 07:41
Till: Samhällsbyggnadsförvaltningen <Samhallsbyggnadsforvaltningen@karlskrona.se>
Ämne: VB: Ramdala9:2 Komplettering

Intern information

Från: Olof Färnström
Skickat: den 17 juni 2026 16:03
Till: Bygglovavdelningen
Ämne: Ramdala9:2 Komplettering

WARNING: Detta meddelande kommer utifrån och inte från någon inom Karlskrona kommun. Klicka inte på några länkar eller öppna några bifogade filer om du inte känner igen avsändaren eller vet att innehållet är säkert.

Hej

Översänder komplettering i ovanstående ärende.

Nytt plank skall endast uppföras enligt markering på situationsplan.

Mot vägen har ett plank med en höjd på ca 2,0 m tagits bort för att komma in med maskiner,

för att utföra arbetena med poolen. Detta plank avses ersättas med ett plank som är 3,0 m högt.

I gräns mot nordväst finns idag ett mer än 2,0m högt snår, som avses bytas mot ett 2,0 m högt plank.

Grannen är enligt uppgift informerad om ansökan och uppges icke ha ft något att anföra.

Planket avses utföras som ett tätt stående plank som avses målas vitt.


Återkommer under kommande vecka med förslag till Kontrollplan för enklare ärende.

Önskas något ytterligare, så meddela mig gärna så skall jag försöka klarlägga även det under nästa vecka

Trevlig helg


OLof Färnström



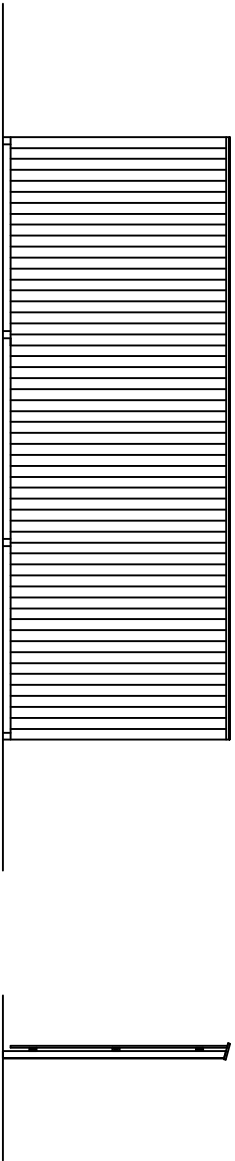


STAKET MOT GATA CA 8 M LÅNGT DCH 3,0M HÖGT


SEKTION

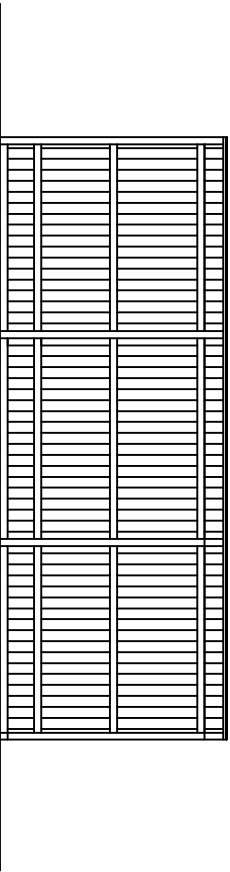

INSIDA STAKET MOT GATA

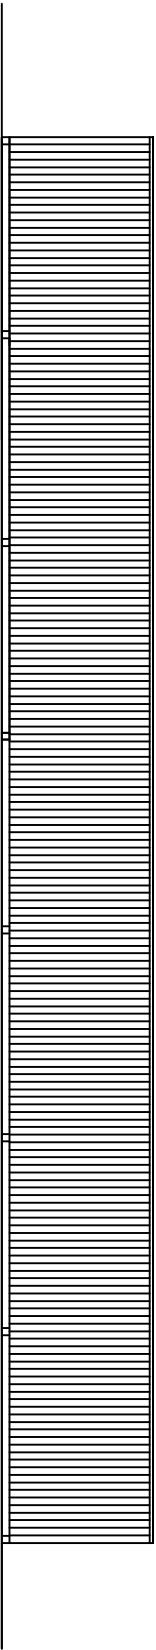

STAKET MOT GRANNE CA 20 M DCH 2,0 M HÖGT

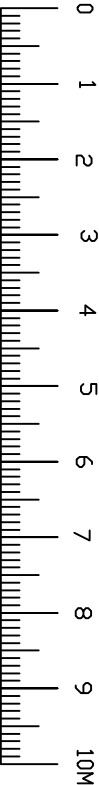

RAMDALA 9:2
PLANK RUNT POOL
NYTT PLANK VID POOL
MALAS VITT
SKALA 1:100
KARLSKRONA 2026-06-25
FARNSTRÖM FASTIGHETER.

Från: Karlskrona kommun <noreply@karlskrona.se>

Skickat: 2026-07-02 18:53

Till: samhällsbyggnadsförvaltningen@karlskrona.se

Ämne: Komplettering inkommen - Ansökan om Bygglov/Marklov/Rivningslov - 260609-SKBYGGLOV21-KW18

En invånare har kompletterat ett ärende.

Datum: 2026-07-02

Gäller e-tjänsten: Ansökan om Bygglov/Marklov/Rivningslov

Ärendenummer: 260609-SKBYGGLOV21-KW18

Diarienummer: MSN-2026-2659

Kompletteringstext:

Hej Översänder komplettering avseende staket och kontrollplan enklare ärende.

Detta e-postmeddelande går inte att svara på.