



Hej!

Det har inkommit en ansökan om Bygglov för nybyggnad av enbostadshus på fastigheten SKÄLLENÄS 40:4 till Karlskrona kommun. Sökt av Anna Oloya Nilsson

Anledningen till att ni hörs i detta ärende är att fastigheten ligger utanför planlagt område.

På www.karlskrona.se/granne kan du ta del av handlingar för ärendet.



Innan samhällsbyggnadsnämnden beslutar i ärendet har du möjlighet att yttra dig om ansökan.

Ditt yttrande behöver vara skriftligt och var Karlskrona kommun tillhanda senast **2026-08-23**.


Vid yttrande är det viktigt att diarienummer anges **MSN-2026-2830**. Du kan skicka ditt yttrande till:

samhallsbyggnadsforvaltningen@karlskrona.se

För information om handläggning av bygglov och övriga steg i bygglovsprocessen se [Bygga nytt, bygga till, bygga om - Karlskrona.se](https://www.karlskrona.se/Bo-och-bygga/bygga/) (<https://www.karlskrona.se/Bo-och-bygga/bygga/>). Det går också bra att kontakta bygglovavdelning på 0455-32 20 01. Handläggarna har telefontid måndag, tisdag, torsdag och fredag klockan 13.00-15.00.


Vänliga hälsningar

Bygglovavdelningen
KARLSKRONA KOMMUN

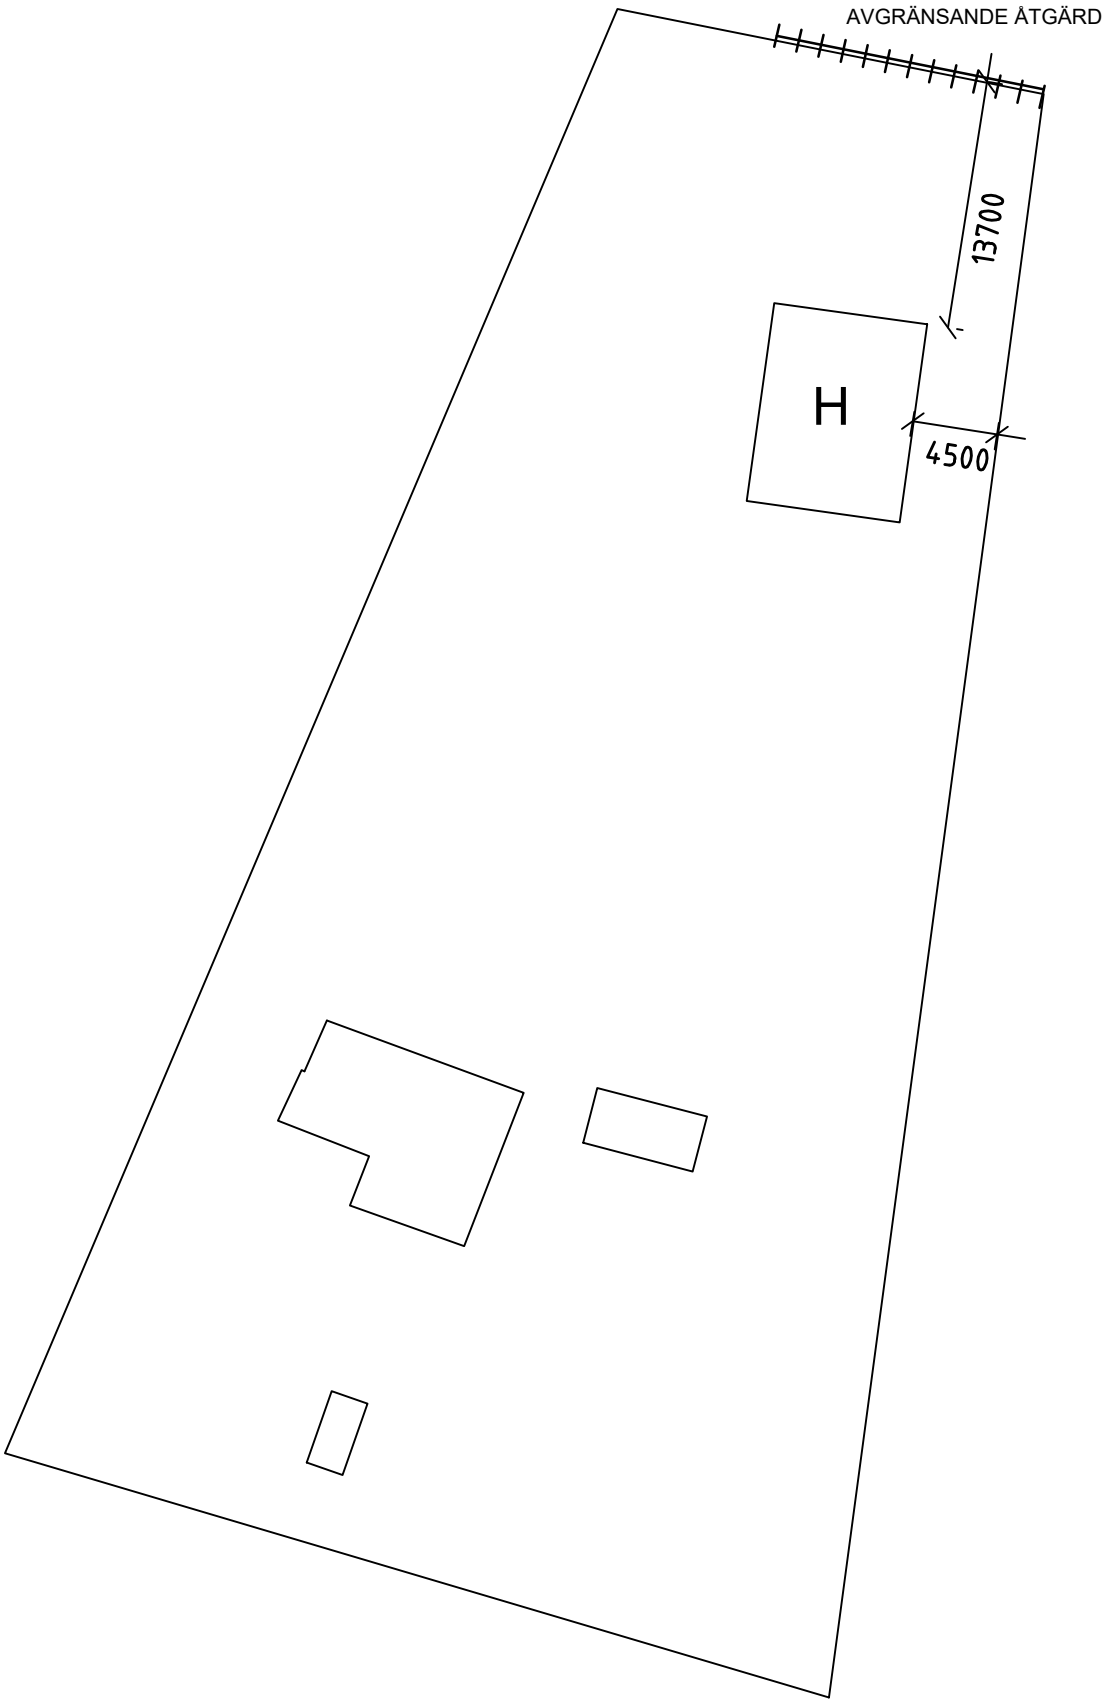

H: Nytt bostadshus

BET	ANT	ÄNDRINGEN AVSER	DATUM	SIGN
BYGGLOVSHANDLING				
SKÄLLENÄS 40:4				
KARLSKRONA KOMMUN				
UPPDRAG NR		RITAD/KONSTR. AV	HANDLÄGGARE	
		J LINDAHL	J LINDAHL	
DATUM	ANSVARIG			
2026-06-04				
SITUATIONSPLAN				
SKALA	NUMMER			BET
1:500				

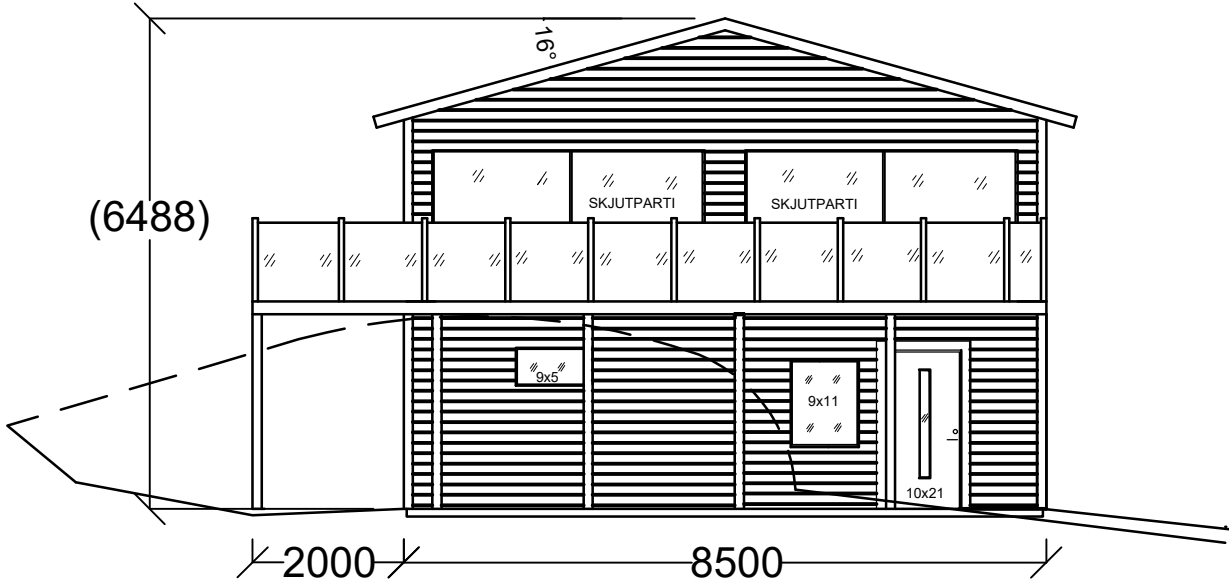


BIT AV BERGSKANT KOMMER
TAS BORT.

FASAD MOT NORR

BEFINTLIG
MARKNIVÅ


NY
MARKNIVÅ

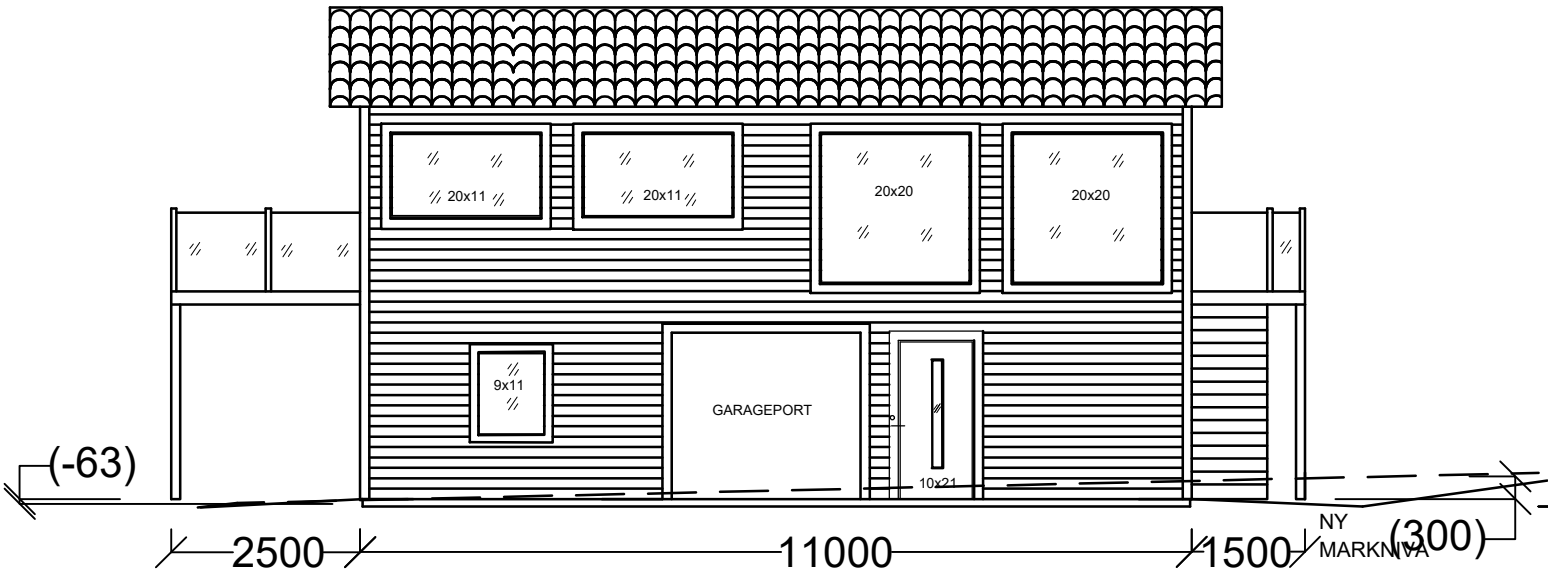

FASAD MOT VÄSTER

NY
MARKNIVÅ


BET	ANT	ÄNDRINGEN AVSER		DATUM	SIGN
BYGGLOVSHANDLING					
SKÄLLENÄS 40:4					
KARLSKRONA KOMMUN					
UPPDRAG NR		RITAD/KONSTR AV		HANDLÄGGARE	
		J LINDAHL		J LINDAHL	
DATUM		ANSVARIG			
2026-07-20					
FASADRITNING NORR & VASTER					
SKALA		NUMMER			BET
A 1:100					

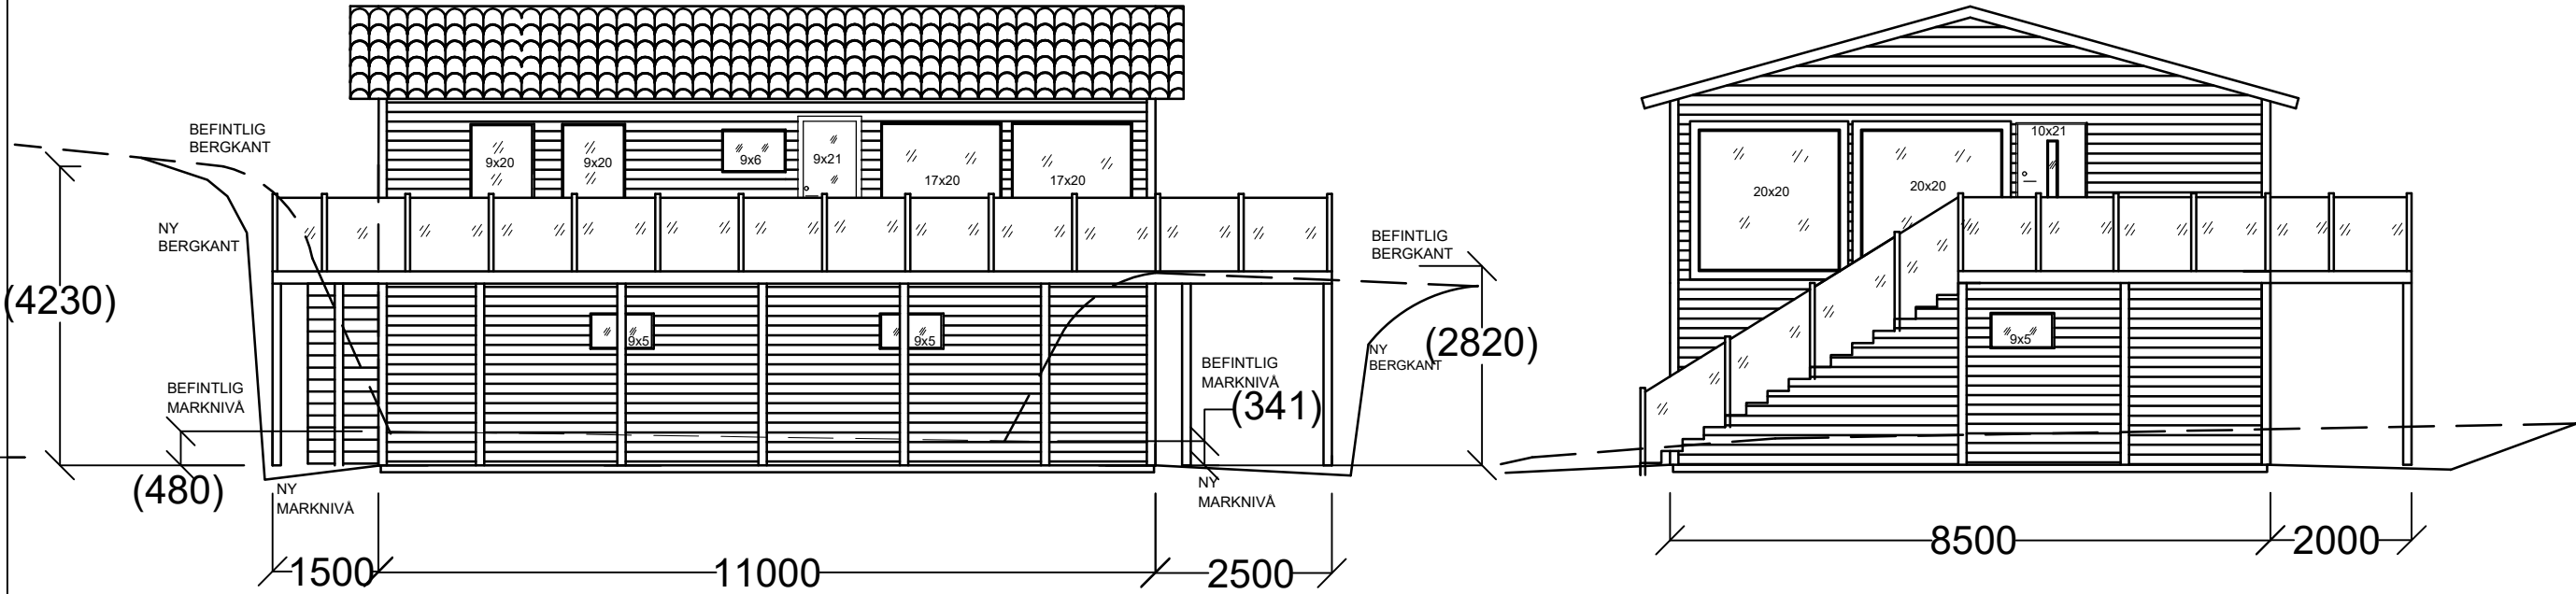


BIT AV BERGSKANTER
KOMMER TAS BORT.

BEFINTLIG
MARKNIVA
NY
MARKNIVA

BET	ANT	ÄNDRINGEN AVSER	DATUM	SON
BYGGLOVSHANDLING				
SKÄLLENÄS 40:4				
KARLSKRONA KOMMUN				
UPPDRAG NR		RITAD/KONSTR AV	HANDLÄGGARE	
		J LINDAHL	J LINDAHL	
DATUM		ANSVARIG		
2026-07-20				
FASADRITNING ÖSTER & SÖDER				
SKALA		NUMMER		BET
A 1:100				

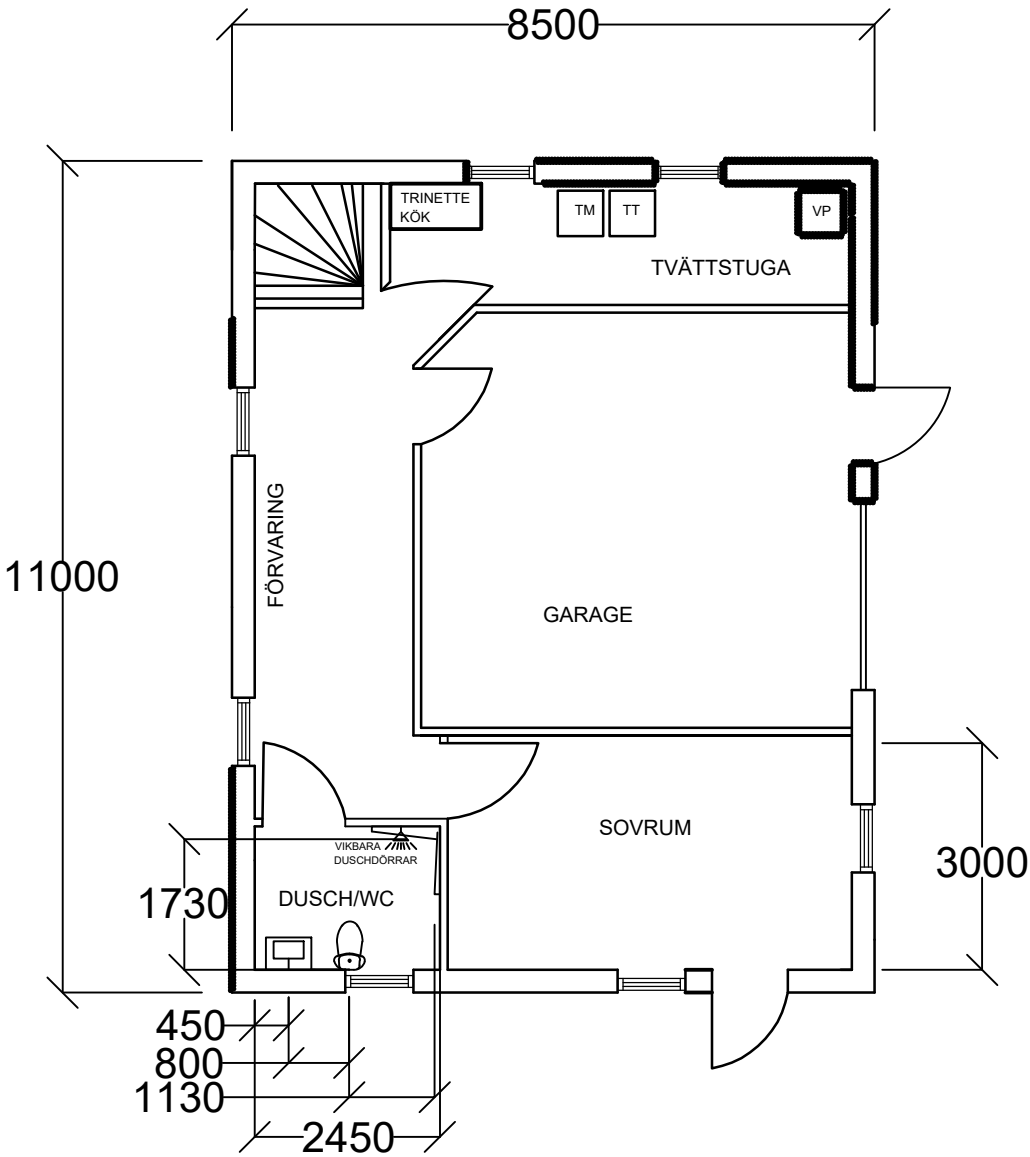

UNDERVÄNING

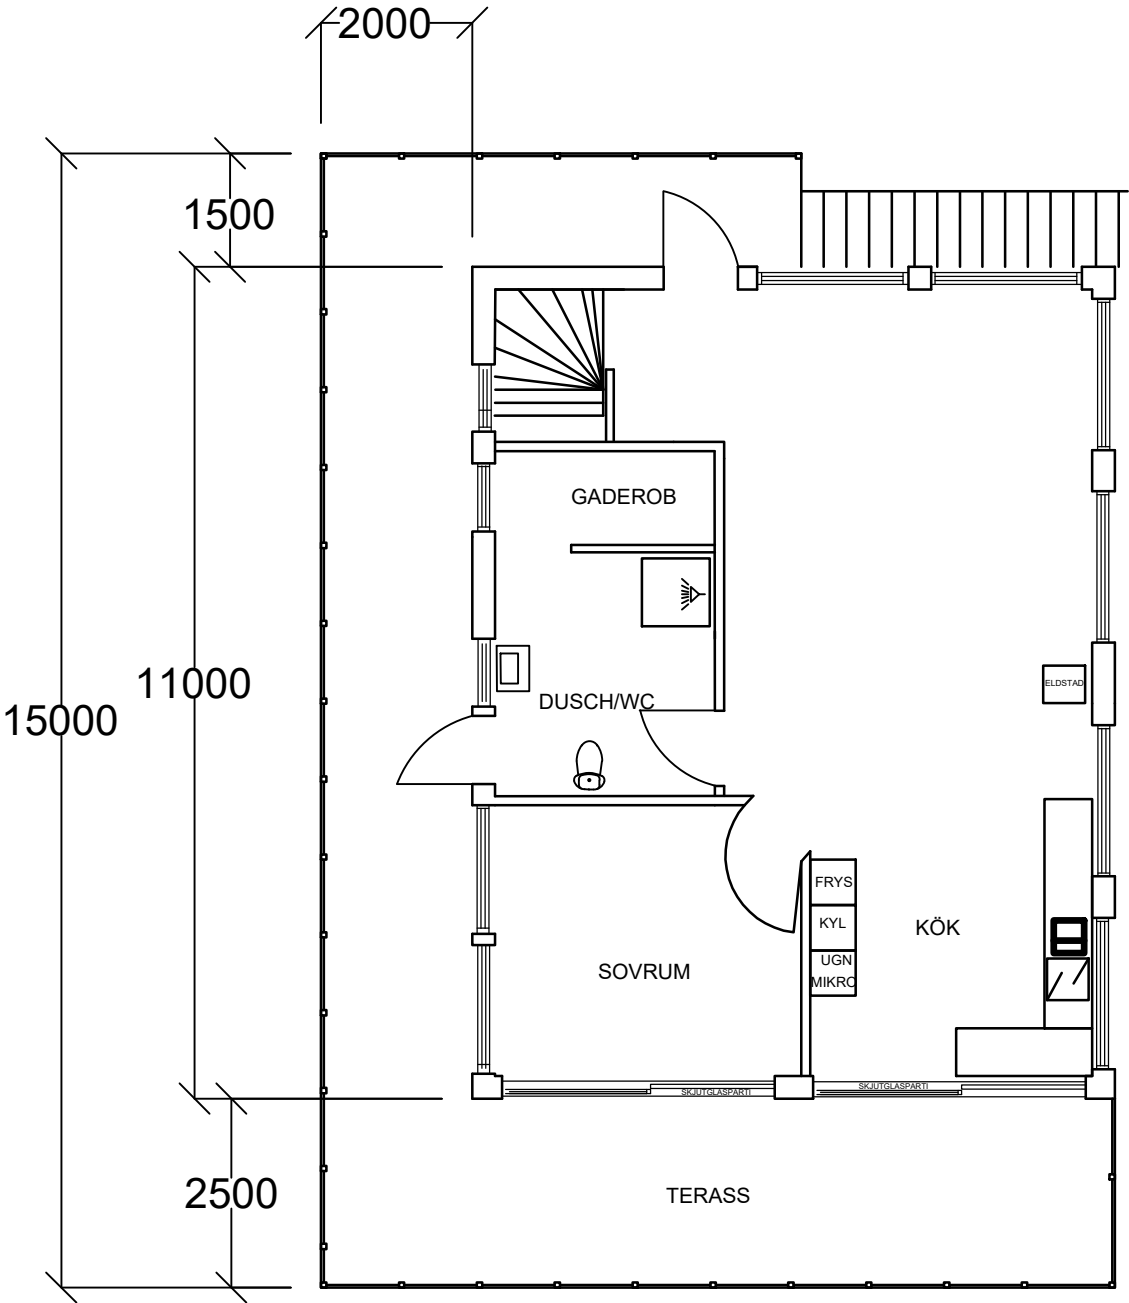

ÖVERVÄNING

BET	ANT	ÄNDRINGEN AVSER		DATUM	SGH
BYGGLOVSHANDLING					
SKÄLLENÄS 40:4					
KARLSKRONA KOMMUN					
</					