

Hej!

Det har inkommit en ansökan om Bygglov med lokaliseringsprövning för nybyggnad av fritidshus på fastigheten ASPÖ 6:130 till Karlskrona kommun. Sökt av Sören Mattias Ruthström

Ärendet skickas ut på nytt grannhörande eftersom placeringen av huset har flyttats. Fastigheten ligger i ett område där det inte finns någon detaljplan och åtgärden innebär byggnation på obebyggd tomt.

På www.karlskrona.se/granne kan du ta del av handlingar för ärendet.



Innan samhällsbyggnadsnämnden beslutar i ärendet har du möjlighet att yttra dig om ansökan.

Ditt yttrande behöver vara skriftligt och var Karlskrona kommun tillhanda senast **2026-08-31**.

Vid yttrande är det viktigt att diarienummer anges **MSN-2026-2667**. Du kan skicka ditt yttrande till:


samhallsbyggnadsforvaltningen@karlskrona.se

För information om handläggning av bygglov och övriga steg i bygglovsprocessen se [Bygga nytt, bygga till, bygga om - Karlskrona.se](https://www.karlskrona.se/Bo-och-bygga/bygga/) (<https://www.karlskrona.se/Bo-och-bygga/bygga/>). Det går också bra att kontakta bygglovavdelning på 0455-32 20 01. Handläggarna har telefonid måndag, tisdag, torsdag och fredag klockan 13.00-15.00.


Vänliga hälsningar

Bygglovavdelningen
KARLSKRONA KOMMUN

PLAN / 1:100

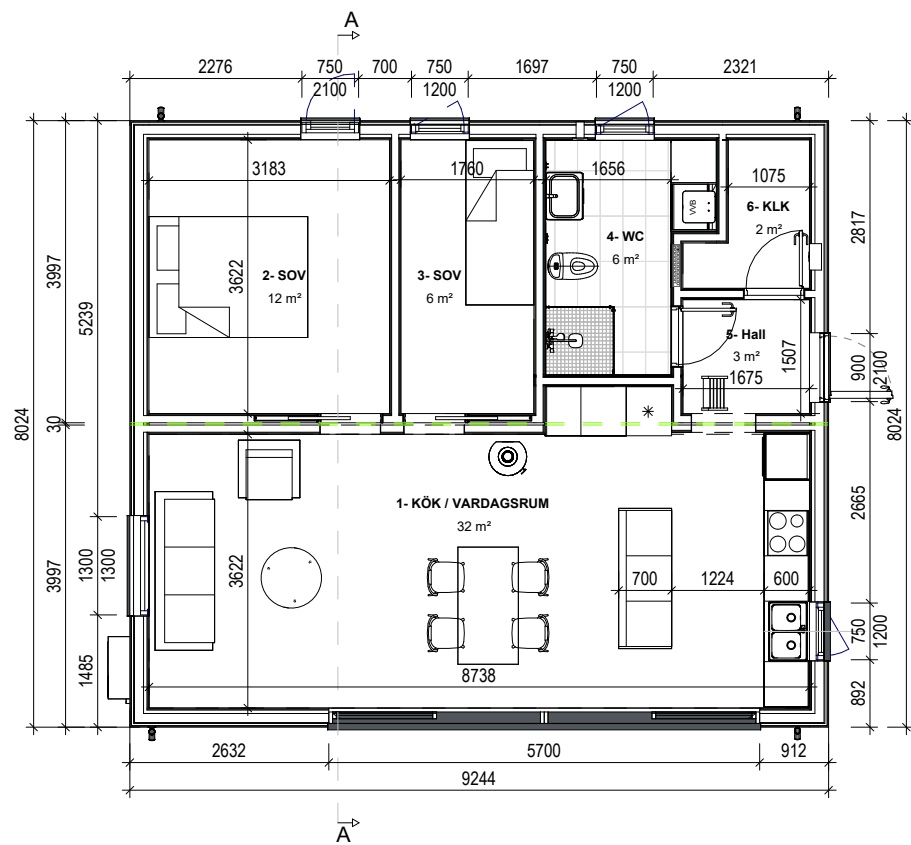

LOFT PLAN / 1:100

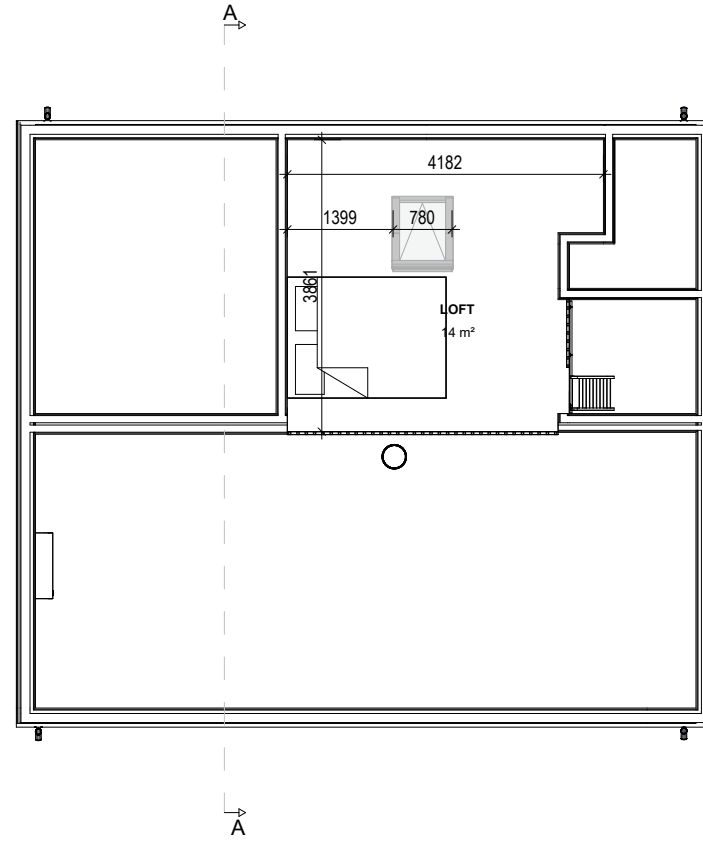

KARLSKRONA KOMMUN
Miljö- och samhällsbyggnadsnämnden
MSN-2026-2667.4.4.2.1
Inkom 2026-06-09

PLANLÖSNING

1. KÖK / VARDAGSRUM
2. SOVRUM
3. SOVRUM
4. WC
5. HALL
6. KLK

LOFT 14m²

BOA: 61m²

BYA: 74m²

FASAD SPECIFIKATION

FASAD FäRG:
TJÄRVITROL

FÖNSTER / DÖRR
ALU/TRA / PLÅTAR (FÖNSTER
PLÅT , FOTPLÅT:
RAL7016


FÖNSTER / DÖRR INVÄNDIGT :
RAL9010

HÄNGRÄNNOR FäRG:
RR2H3


TAK MATERIAL, FäRG / TAK
PLÅT DETALJER:
RUUKKI CLASSIC C PROFILE / RR2H3




RAL 9010

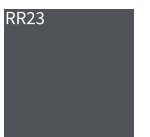


Fasad mot Öster

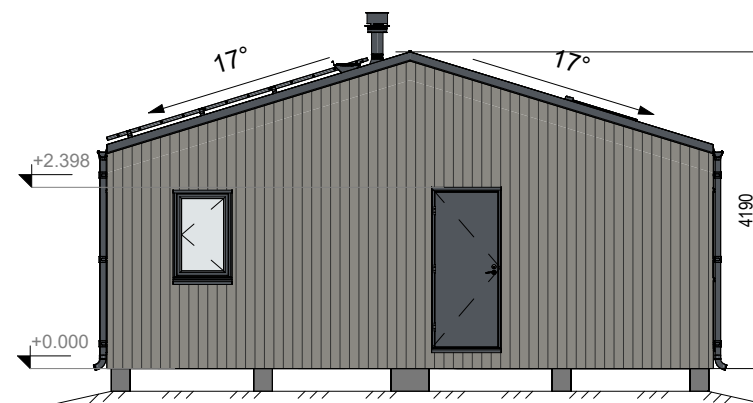


Fasad mot Norr

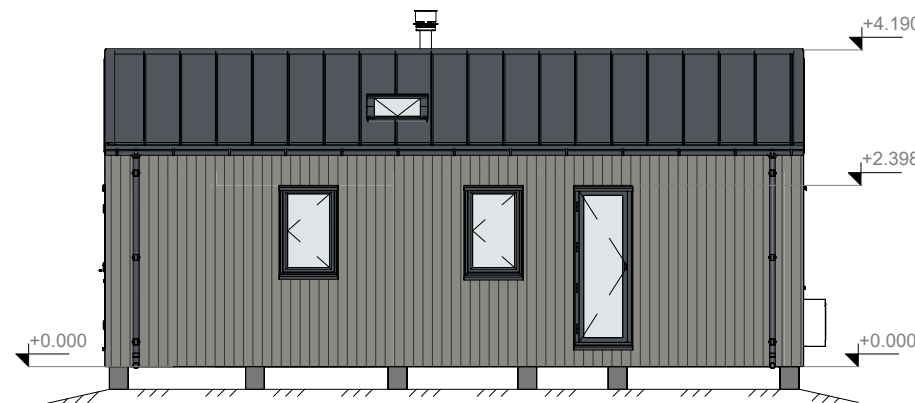

Fasad mot Väster

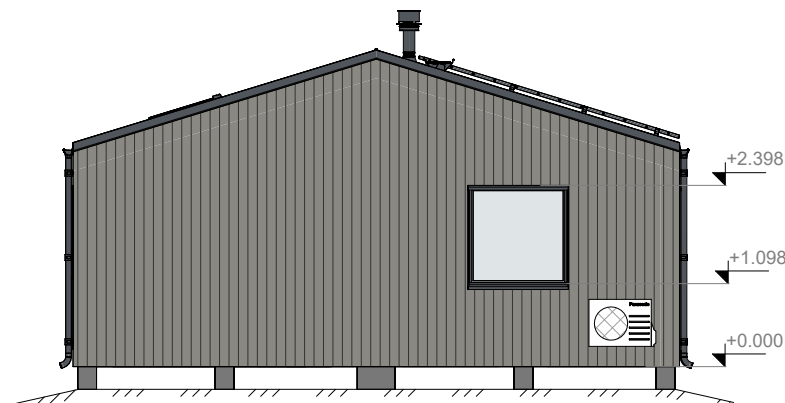

Fasad mot Söder


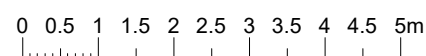


SKALA 1:100

BYGGLOVSHANDLING

öBO hus		Öbo Hus
		0706-489838
		Broväg 123 62173 Visby
KUND: Karlsson fam	OBJEKT: Aspö 6:130	
TECKNING: PLAN / FASAD		
SKALA: 1:100 /A3	REV:	
RITAD: L. Narkevica	DATUM: 05.06.2026	
DEL AV PROJEKTET:		ARKITEKTUR
RITNINGNUMMER:		AR-01

SEKTION A-A / 1:50

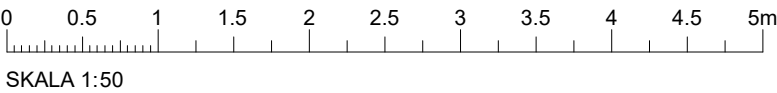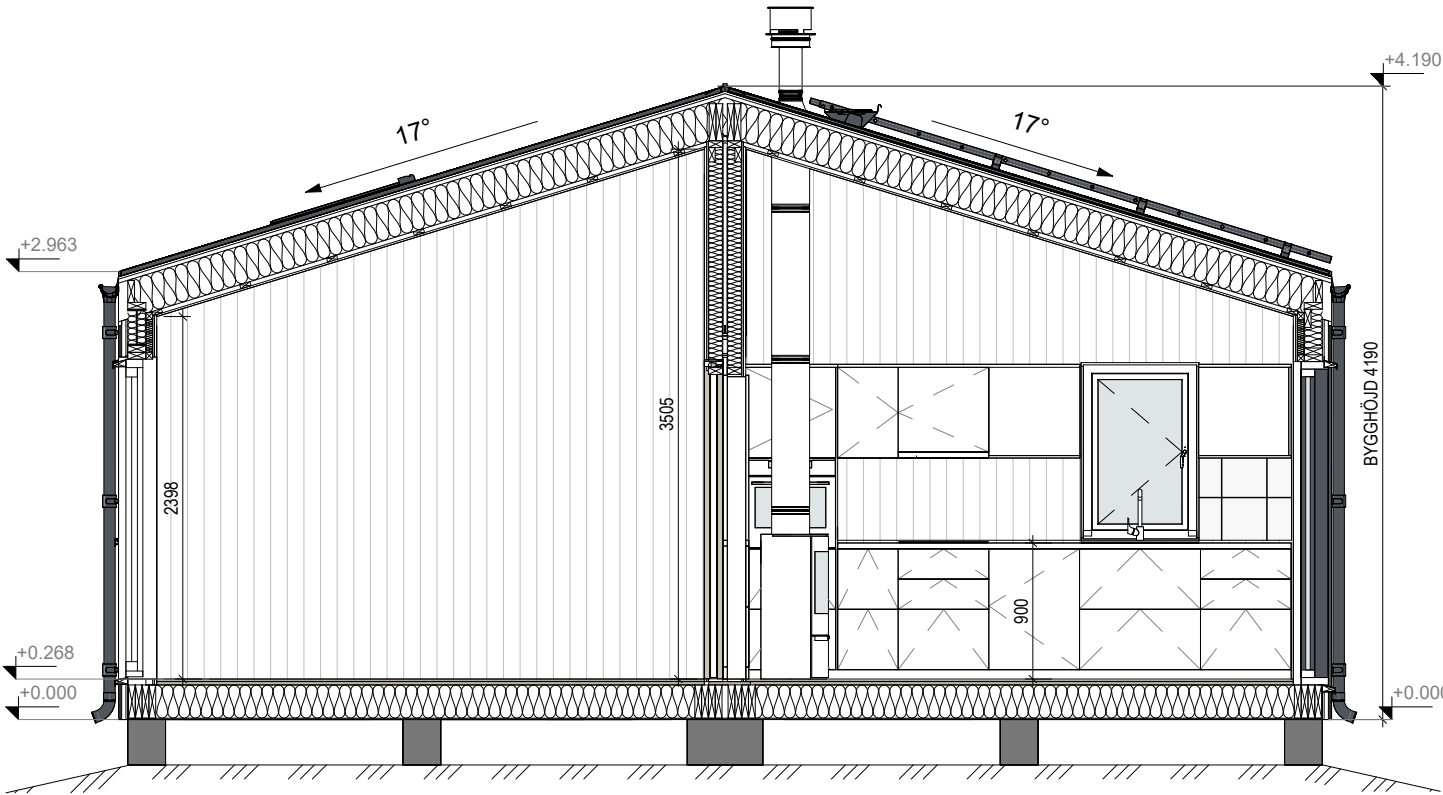

SKALA 1:50

YTTERVÄGG

V-Ytterpanel 21x120mm
70x28mm luftspalt
45x12mm luftspalt
Vindskydd
Stående väggregel 45x120mm
Isolering 125mm
Ångbroms
Horisontell regel 45x45mm
(installationsskikt)
Isolering 50mm
OSB 12mm
Invändig träpanel 15x118mm

YTTERVÄGG VÅTRUM

V-Ytterpanel 21x120mm
70x28mm luftspalt
45x12mm luftspalt
Vindskydd
Stående väggregel 45x120mm
Isolering 125mm
Ångbroms
Horisontell regel 45x45mm
(installationsskikt)
Isolering 50mm
Plywood 15mm
Våtrumsgips GKBI 12,5mm
Tätskikt Weber
Kakel 10mm

YTERTAK

Takplåt Ruukki Classic C h-32mm / b-475mm
Ruukki Permo Sek membrane
OSB 15mm
Läkt 25x45mm
Vindskydd
Takstol 45x245mm
Isolering 250mm (100+150mm)
Ångbroms
Regel 28x70mm CC 450mm
Fermacell 12.5mm

INNERVÄGG

Invändig träpanel 15x118mm
OSB 12mm
Stående regel 45x95mm
Isolering 95mm
OSB 12mm
Invändig träpanel 15x118mm

INNERVÄGG VÅTRUM

Invändig träpanel 15x118mm
OSB 12mm
Stående regel 45x95mm
Isolering 95mm
Plywood 15mm
Våtrumsgips GKBI 12,5mm
Tätskikt Weber
Kakel 10mm

KARLSKRONA KOMMUN
Miljö- och samhällsbyggnadsnämnden
GOLV MSN-2026-2667.4.4.2.1
Inkom 2026-06-09
Parkett golv 14mm
Underlag
Spånskiva 22mm
Tvärgående bjälkar 45x220mm CC 600
Isolering 220mm (120+100)
Skydd platta - 9mm

GOLV VÅTRUM

Kakel 10mm
Tätskikt Weber
Golvavjämningsmassa 13-50mm /
el golvvärme
Armeringsnät
Spånskiva 22mm P5-v313
Tvärgående bjälkar 45x195mm CC 300
Isolering 150mm
Isolering FF-PIR AL 50mm
Skydd platta - 9mm

BYGGLOVSHANDLING



Öbo Hus
0706-489838
Broväg 123
62173 Visby

KUND: Karlsson fam		OBJEKT: Aspö 6:130	
TECKNING: SEKTION A-A			
SKALA: 1:50 /A3		REV:	
RITAD: L. Narkevica		DATUM: 05.06.2026	
DEL AV PROJEKTET:		ARKITEKTUR	
RITNINGSDATUM:		AR-02	

