



Hej!

Det har inkommit en ansökan om Bygglov med lokaliseringsprövning för nybyggnad av enbostadshus och komplementbyggnad på fastigheten SENOREN 5:23 till Karlskrona kommun. Sökt av Rebecca Skoog

Anledningen till att ni hörs i detta ärende är att fastigheten ligger utanför planlagt område.

På www.karlskrona.se/granne kan du ta del av handlingar för ärendet.



Innan samhällsbyggnadsnämnden beslutar i ärendet har du möjlighet att yttra dig om ansökan.

Ditt yttrande behöver vara skriftligt och var Karlskrona kommun tillhanda senast **2026-09-01**.

Vid yttrande är det viktigt att diarienummer anges **MSN-2026-3010**. Du kan skicka ditt yttrande till:

samhallsbyggnadsforvaltningen@karlskrona.se

För information om handläggning av bygglov och övriga steg i bygglovsprocessen se [Bygga nytt, bygga till, bygga om - Karlskrona.se](https://www.karlskrona.se/Bo-och-bygga/bygga/) (<https://www.karlskrona.se/Bo-och-bygga/bygga/>). Det går också bra att kontakta bygglovavdelning på 0455-32 20 01. Handläggarna har telefontid måndag, tisdag, torsdag och fredag klockan 13.00-15.00.


Vänliga hälsningar

Bygglovavdelningen
KARLSKRONA KOMMUN

KARLSKRONA KOMMUN

Gatuadress	Östernäsvägen 19
Tätort	Senoren, Karlskrona
Areal	3004 m ²


	Trakt- och kvartersgräns
	Fastighetsgräns
	Bostad, husliv/ takliv
	Komplementbyggnad, husliv/ takliv
+0,0	Avvägd höjd i förhållande till gällande höjdsystem.

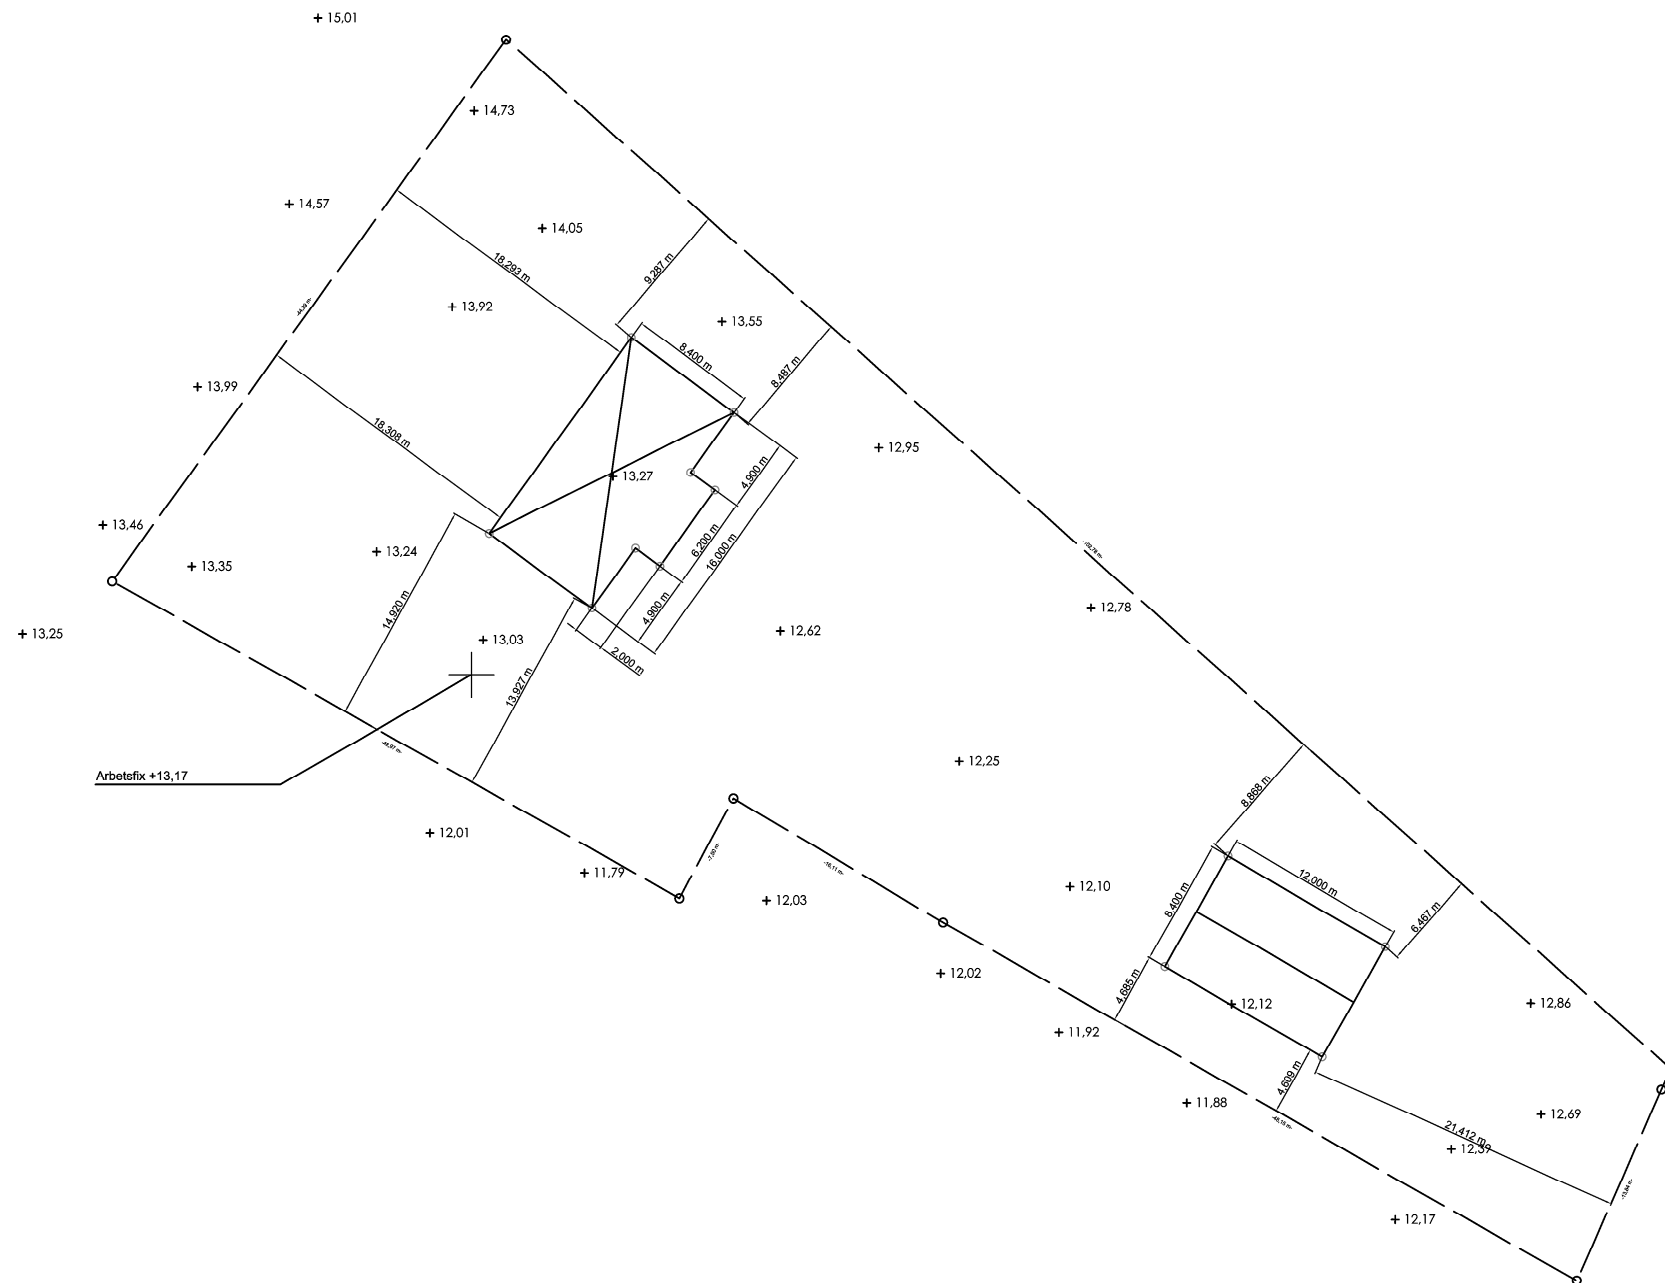

Arbetsfix Höjd på sten + 13,17

Koordinatsystem i plan och höjd SWEREF 99 15 00 /RH 2000	Kartan upprättad av: Rebecca Skoog 2026-07-07	Ärendenr:
---	---	-----------

SWECO  Skala: 1:500 A3

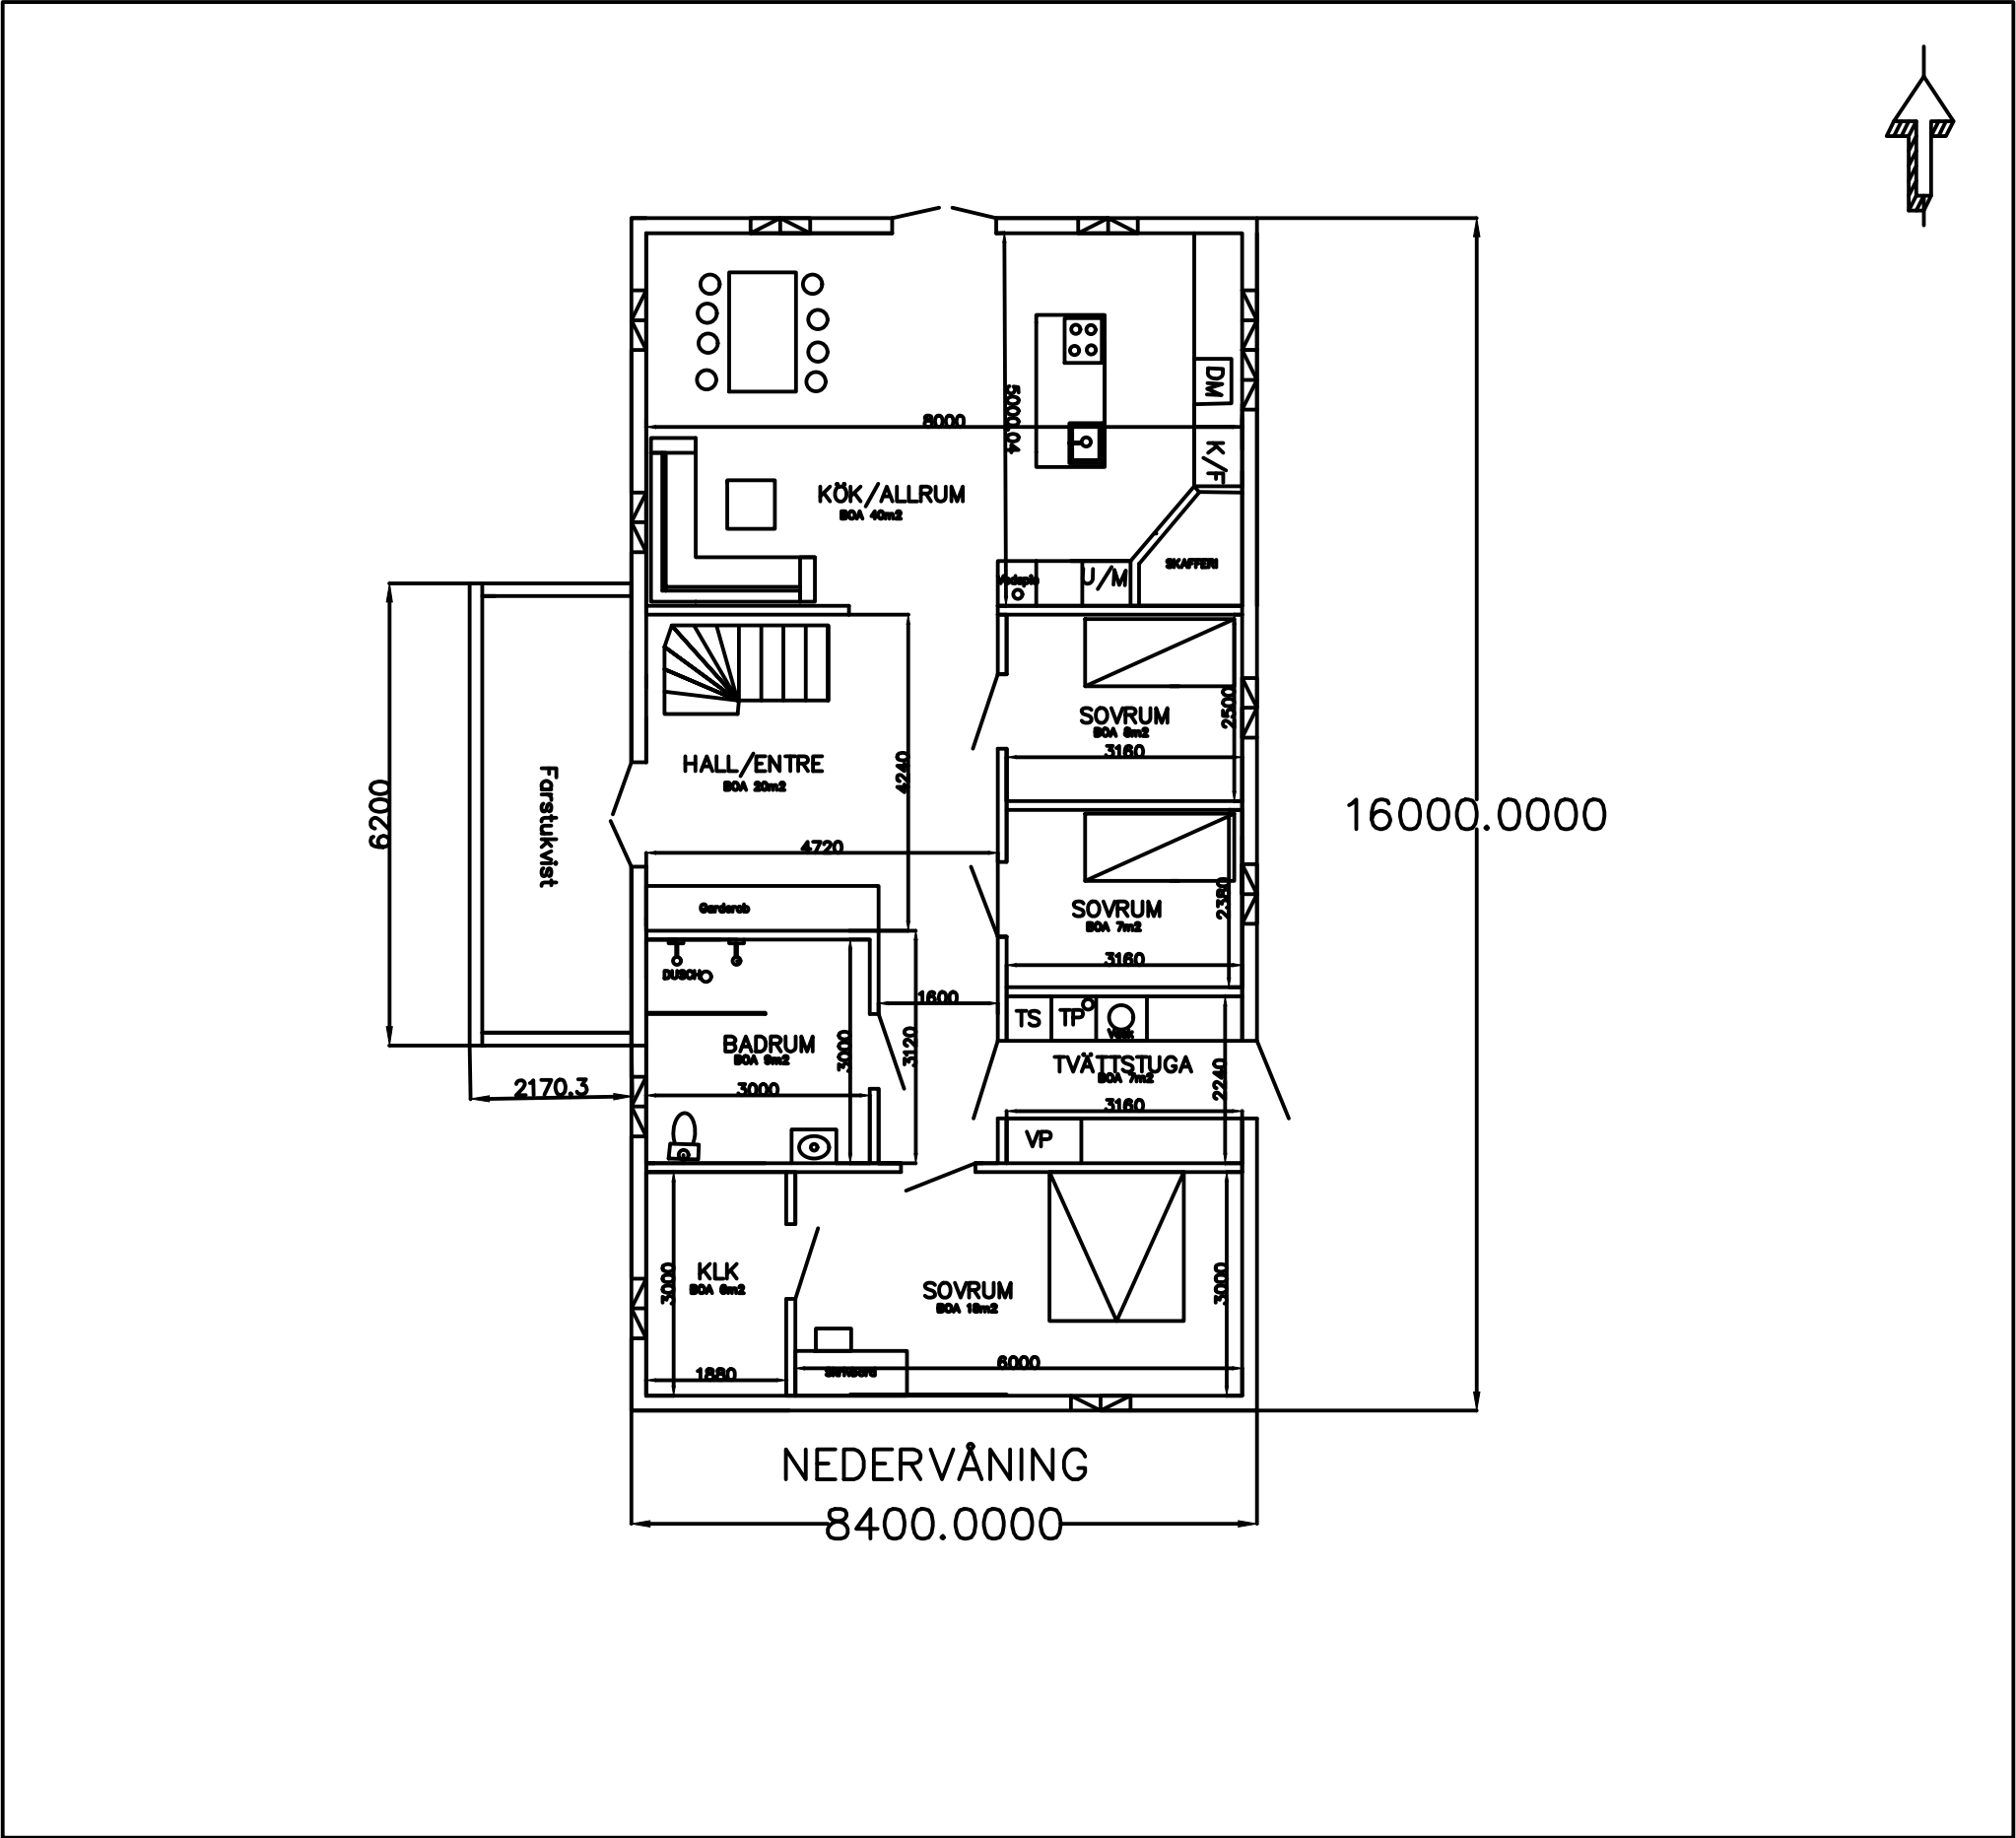

REV	ANT	ÄNDRINGEN AVSER	GODKÄND	DATUM
-----	-----	-----------------	---------	-------


Bygglövsritningar

KONSTR	GRANSK	KONSTR	GRANSK
--------	--------	--------	--------

Karlskrona 25/7-2026

Planritning Entréplan

KONSTBYGGNADSNR	FORMAT A3	SKALA 1:100
OBJEKT NR	RITNINGSNR	REV

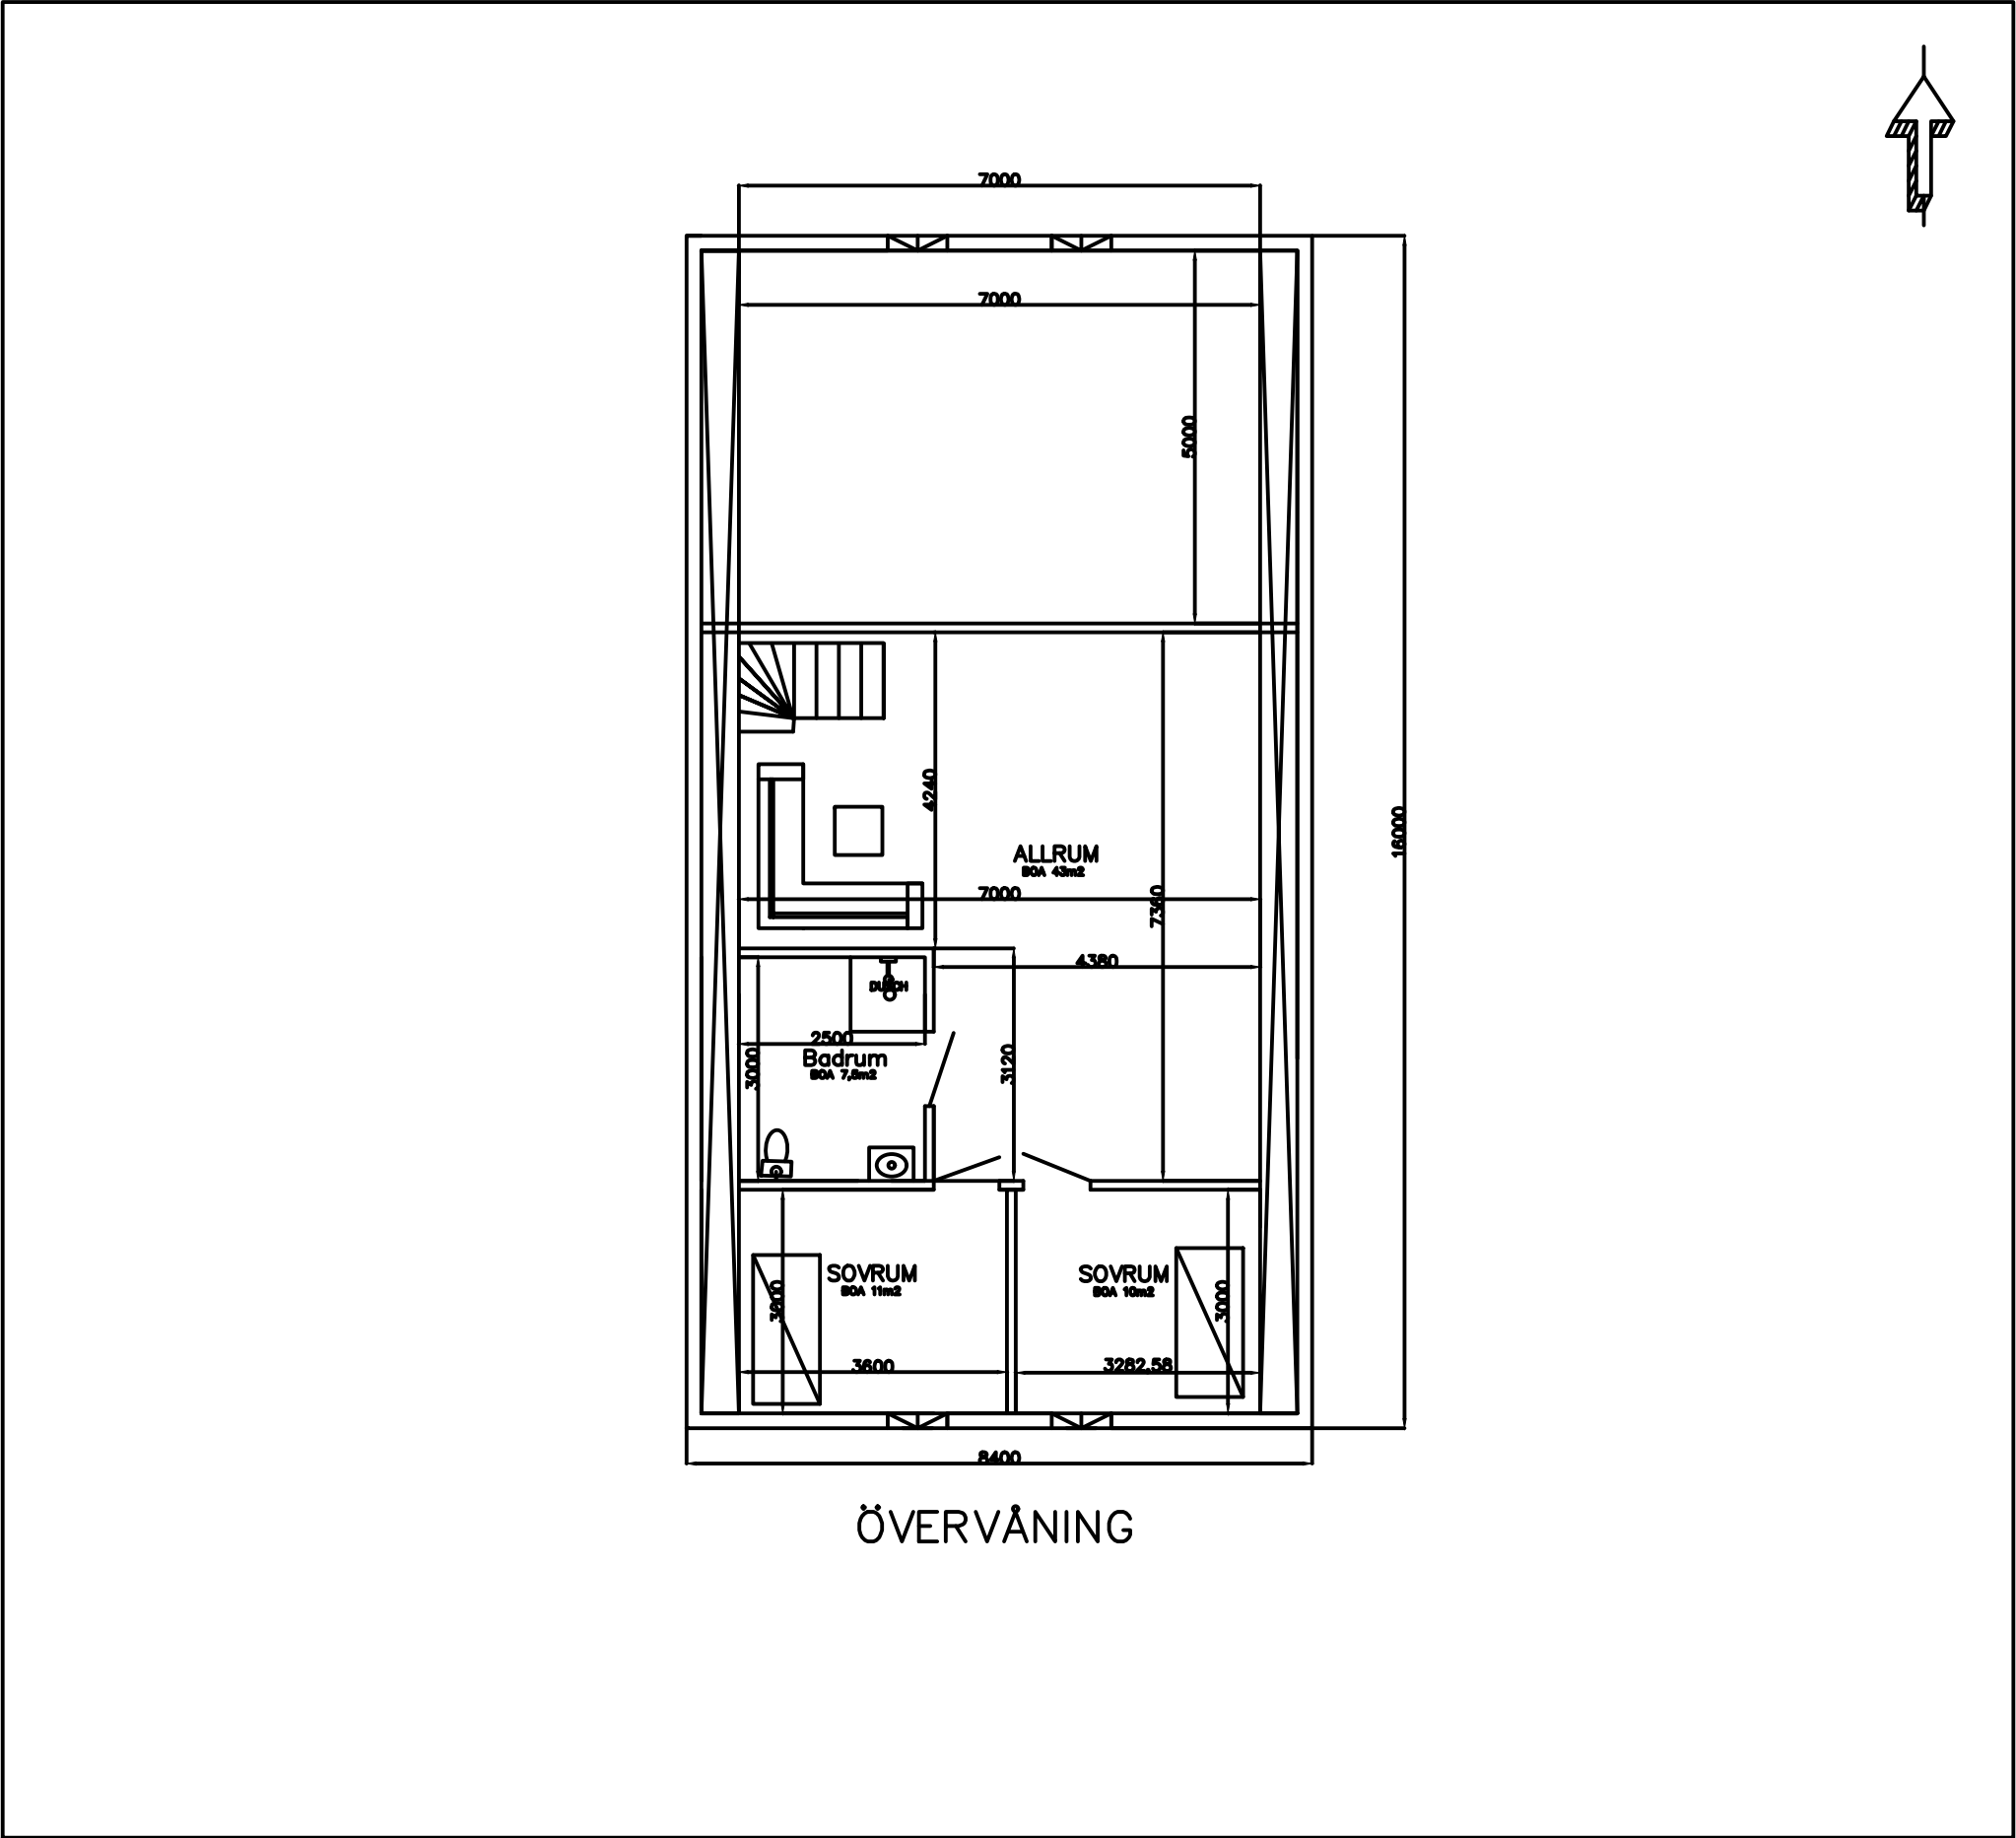

REV	ANT	ÄNDRINGEN AVSER	GODKÄND	DATUM
-----	-----	-----------------	---------	-------


Bygglövsritningar

KONSTR	GRANSK	KONSTR	GRANSK
--------	--------	--------	--------

Karlskrona 25/7-2026

Planritning Övervåning

KONSTBYGGNADSNR	FORMAT A3	SKALA 1:100
OBJEKT NR	RITNINGSNR	REV

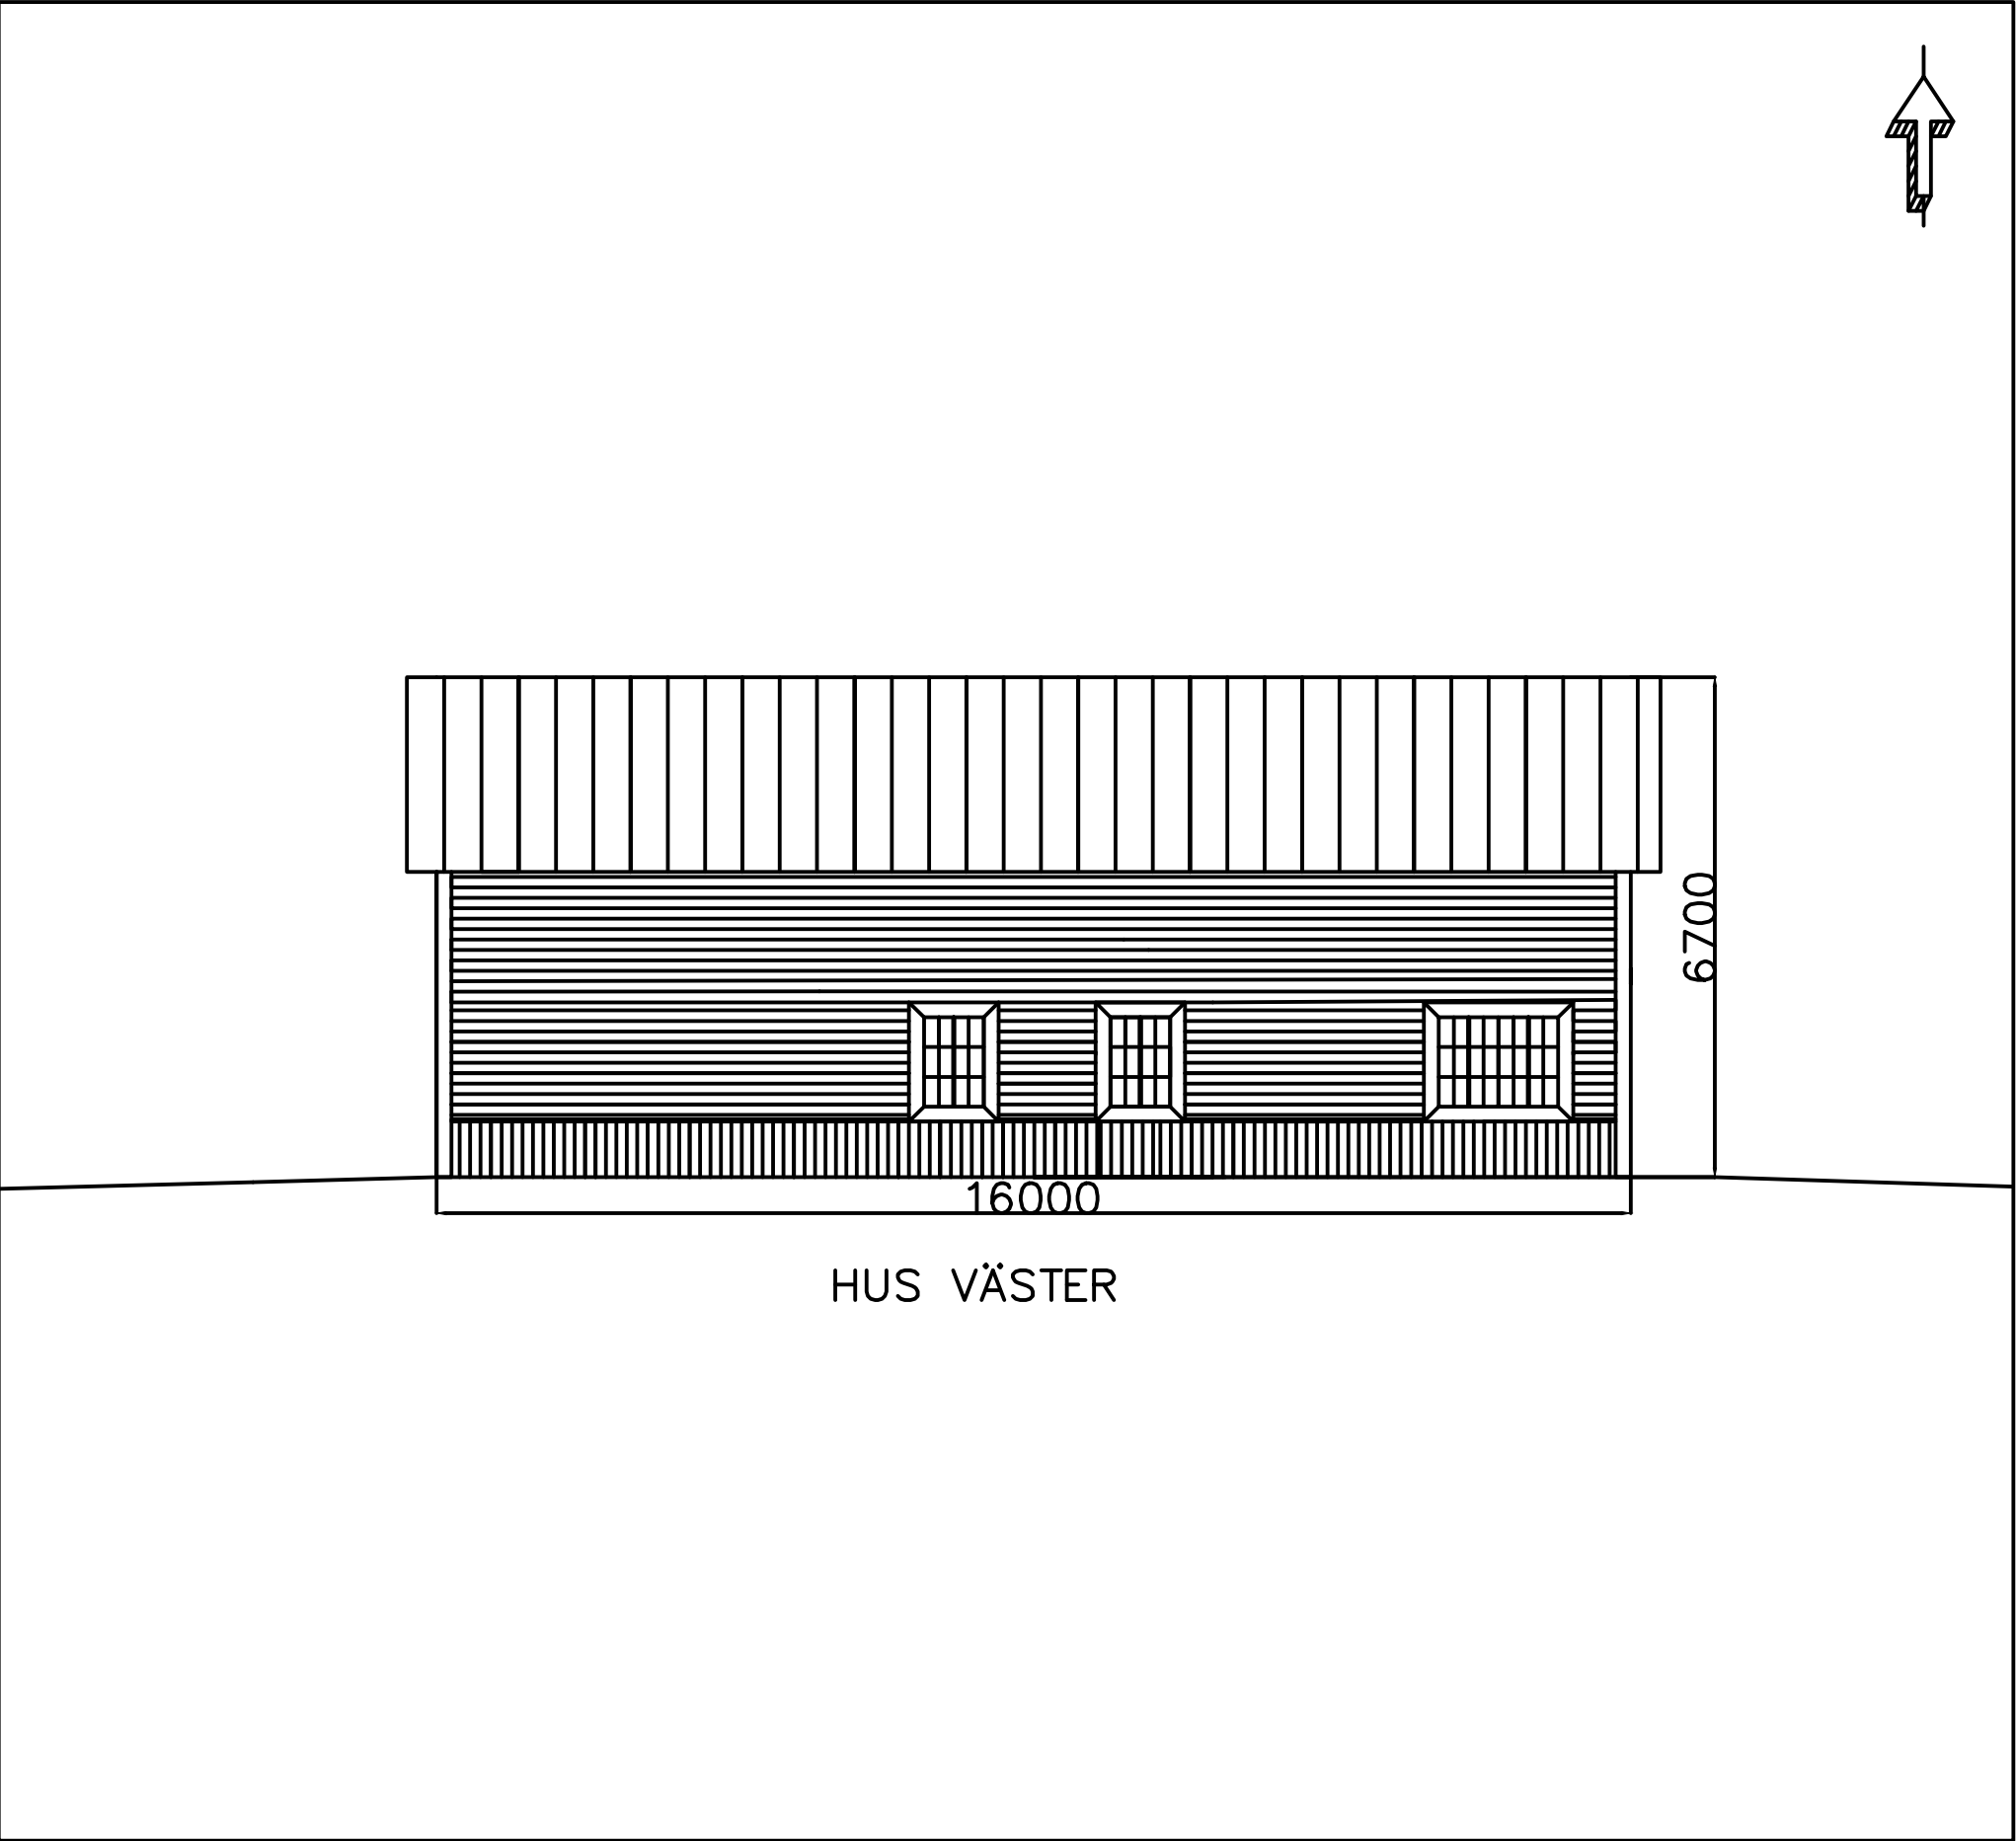

REV	ANT	ÄNDRINGEN AVSER	GODKÄND	DATUM
-----	-----	-----------------	---------	-------

Bygglövsritningar

KONSTR	GRANSK	KONSTR	GRANSK
--------	--------	--------	--------


Karlskrona 25/7-2026

Fasadritning hus VÄSTER

KONSTBYGGNADSNR	FORMAT A3	SKALA 1:100
-----------------	--------------	----------------

OBJEKT NR	RITNINGSNR	REV
-----------	------------	-----



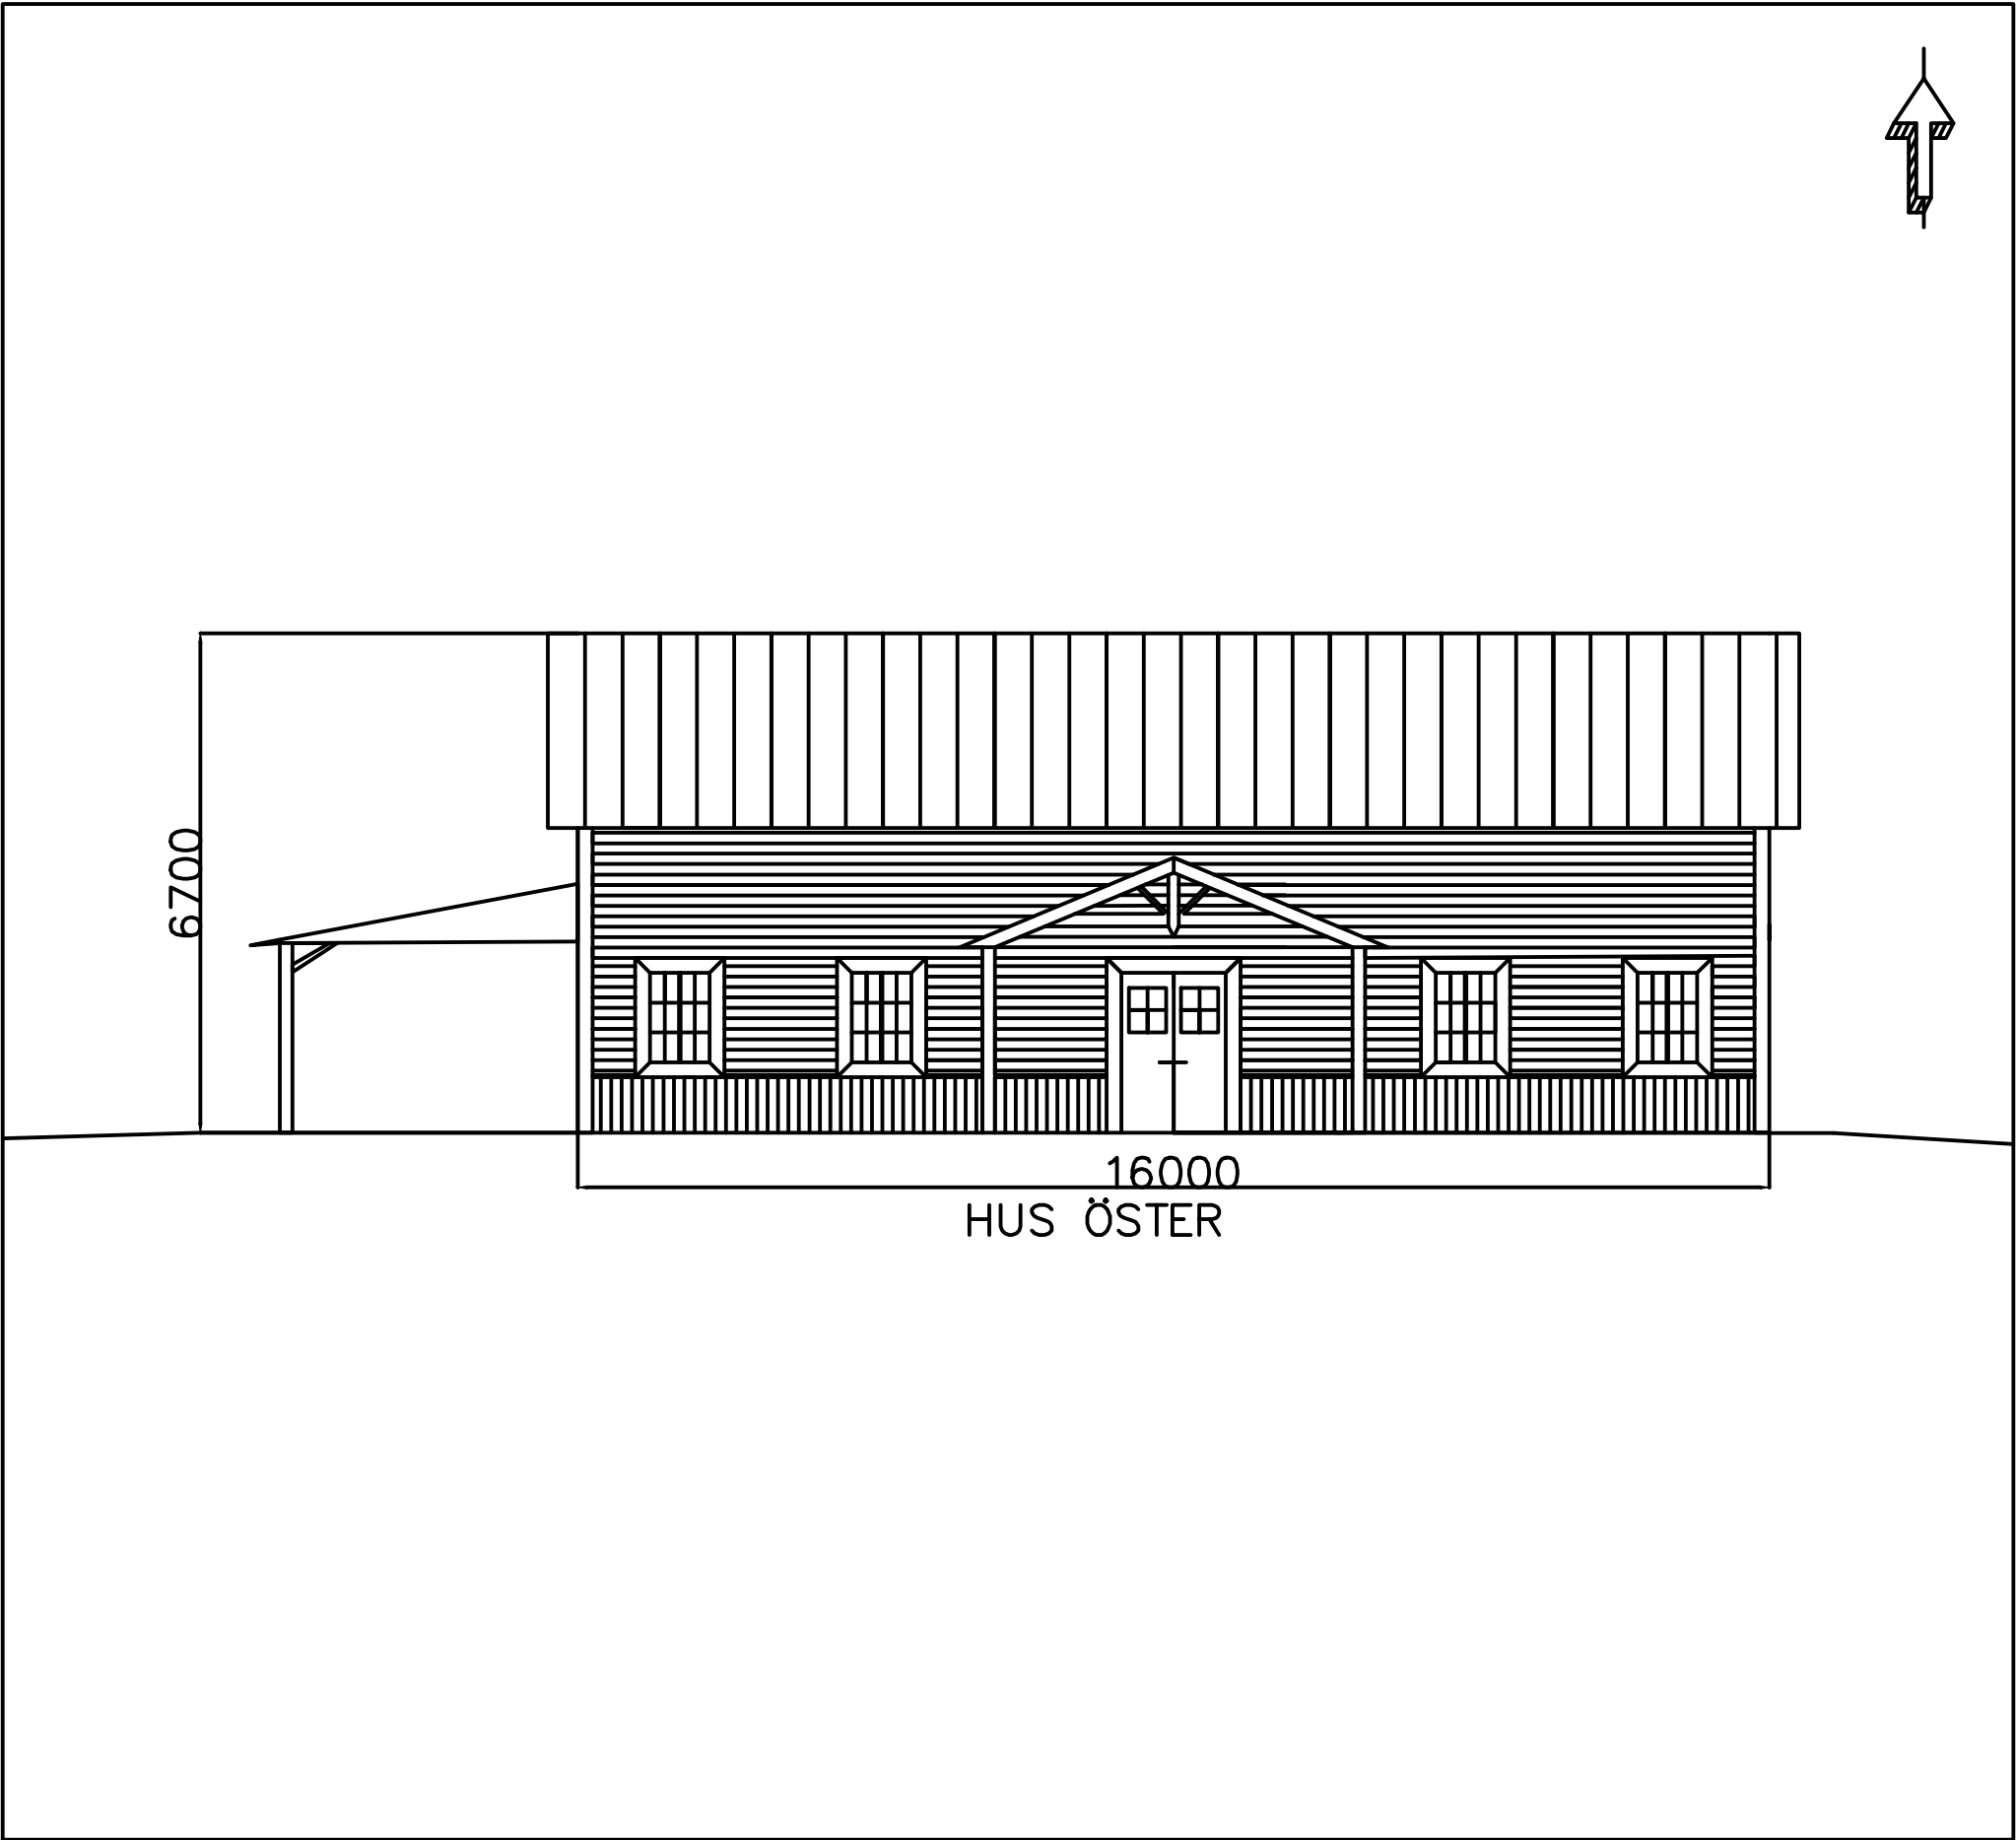

REV	ANT	ÄNDRINGEN AVSER	GODKÄND	DATUM
-----	-----	-----------------	---------	-------

Bygglövsritningar


KONSTR	GRANSK	KONSTR	GRANSK
--------	--------	--------	--------

Karlskrona 25/7-2026


Fasadritning hus Öst

KONSTBYGGNADSNR	FORMAT	SKALA
	A3	1:100


OBJEKT NR	RITNINGSNR	REV
-----------	------------	-----

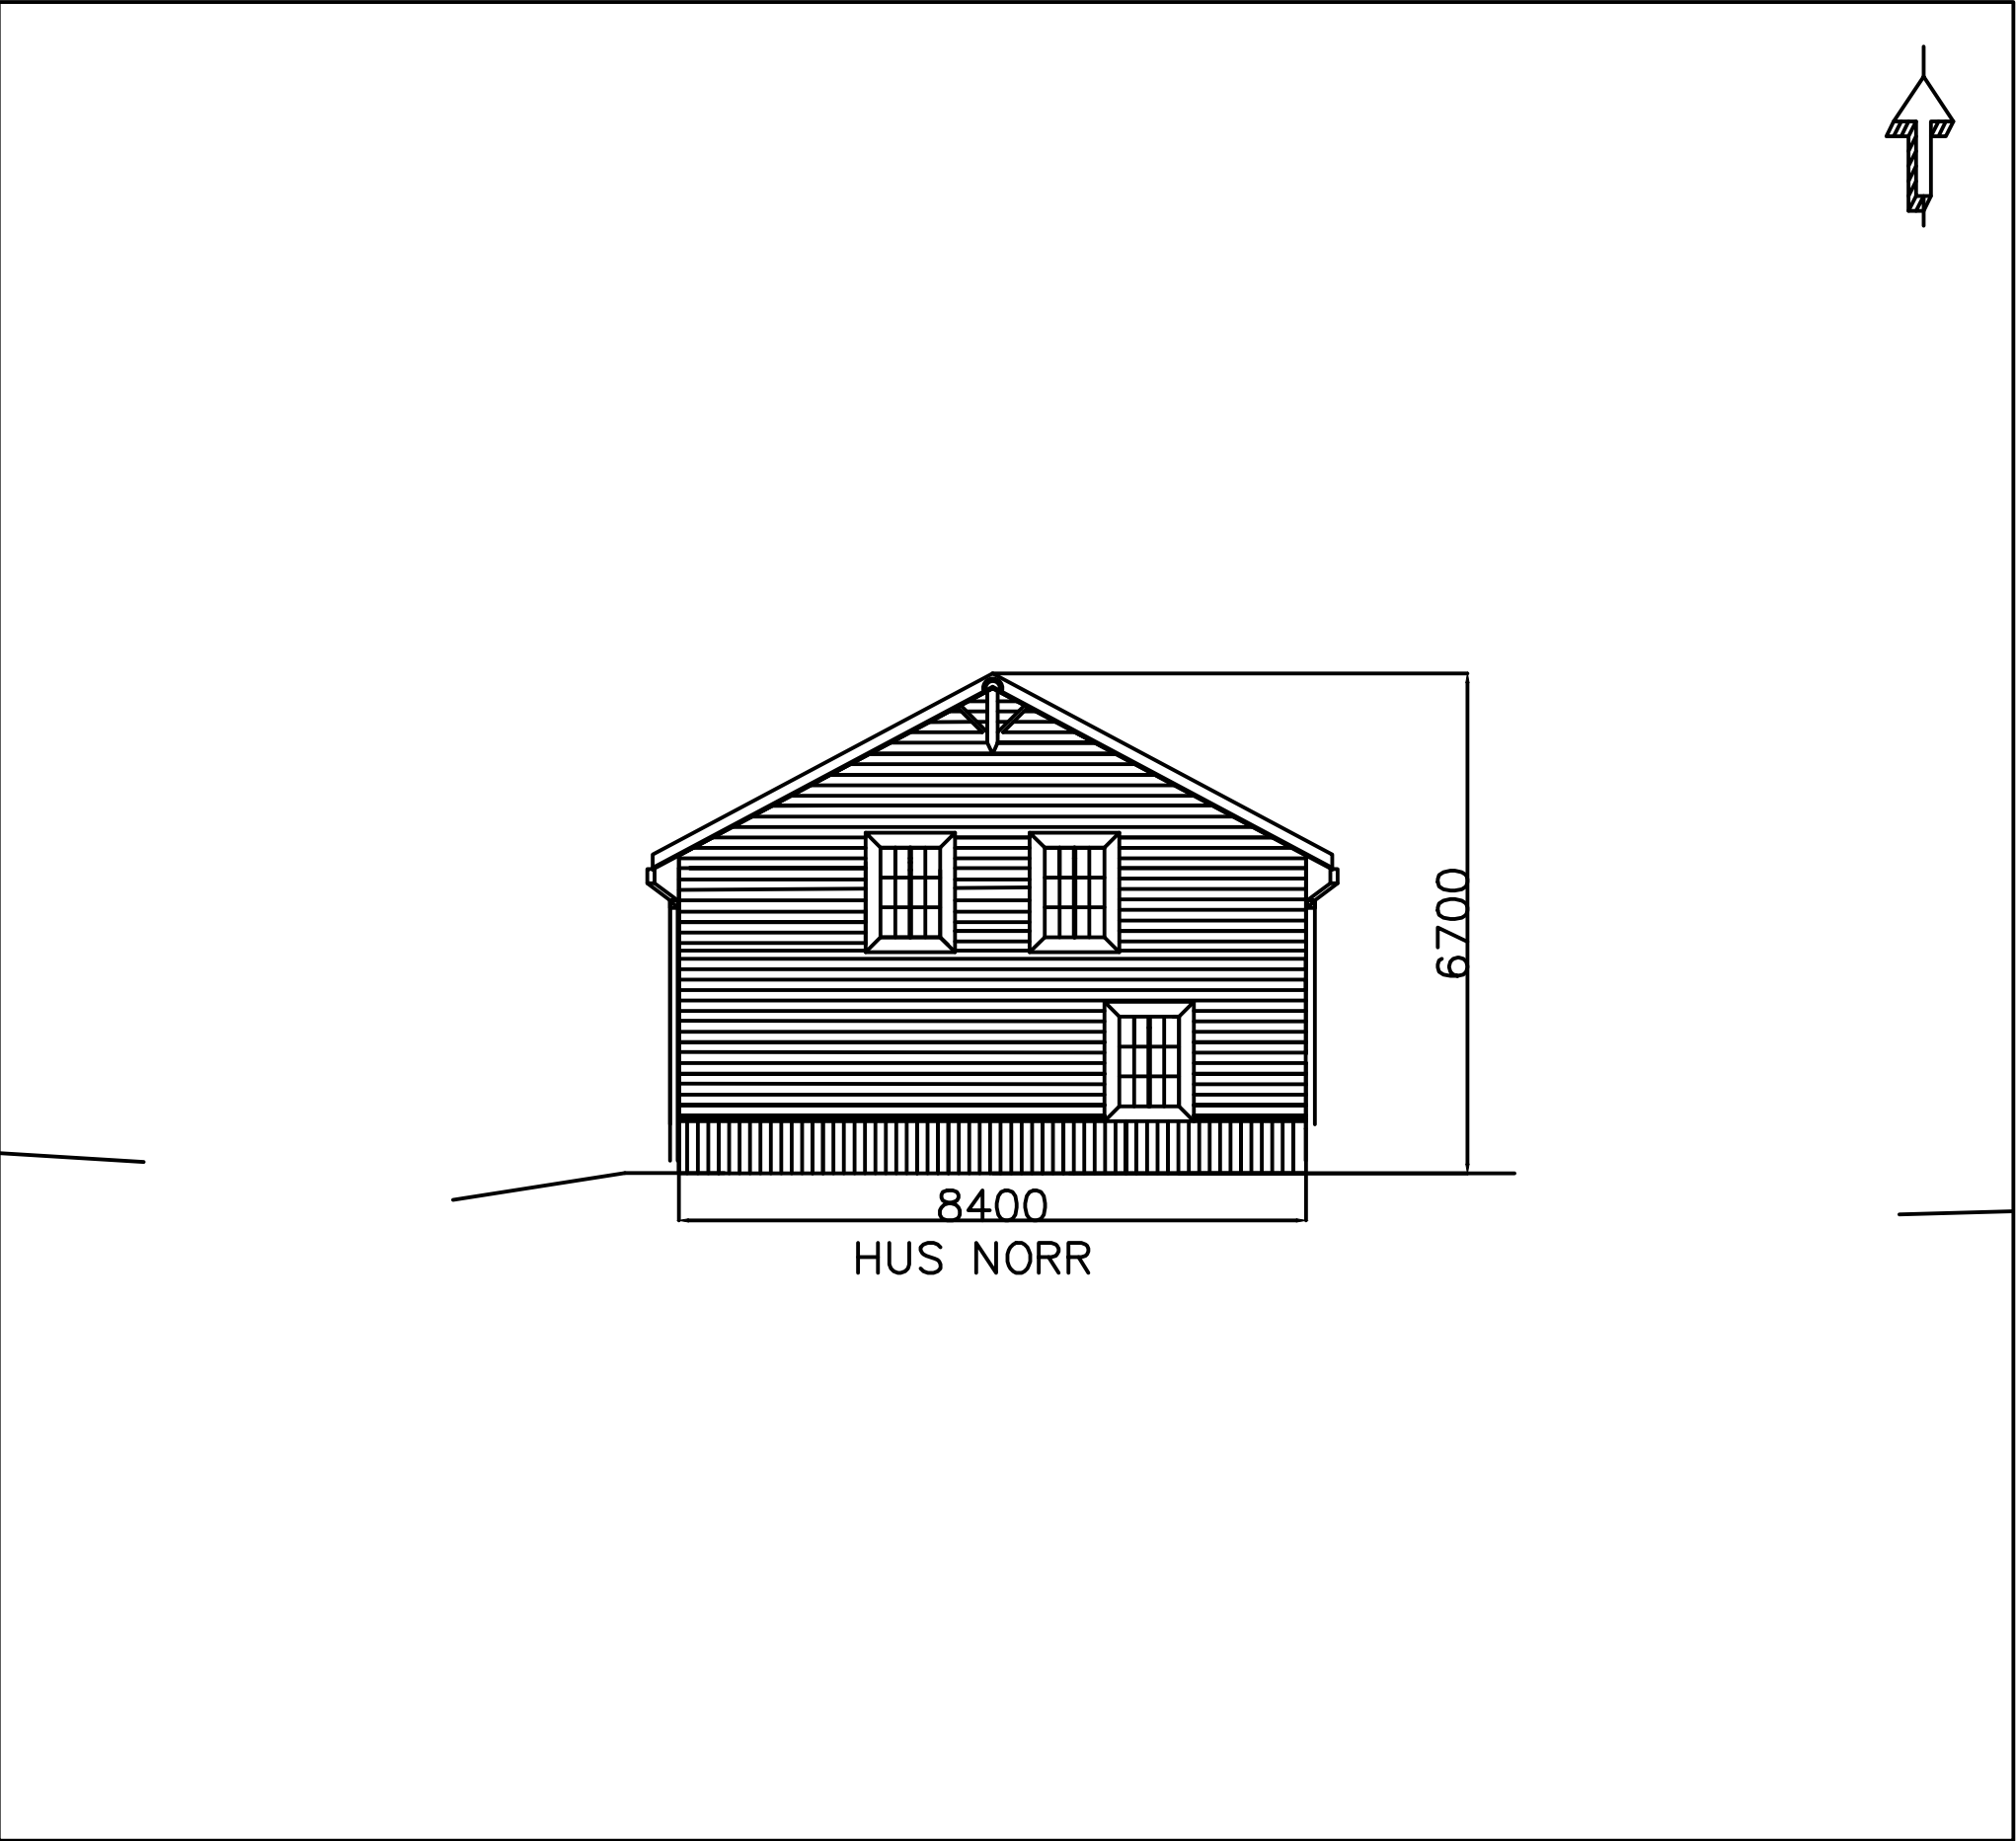


REV	ANT	ÄNDRINGEN AVSER	GODKÄND	DATUM
Bygglovsritningar				
KONSTR		GRANSK	KONSTR	GRANSK
Karlskrona		25/7-2026		
Fasadritning hus NORR				
KONSTBYGGNADSNR		FORMAT	SKALA	
		A3	1:100	
OBJEKT NR		RITNINGSNR		REV

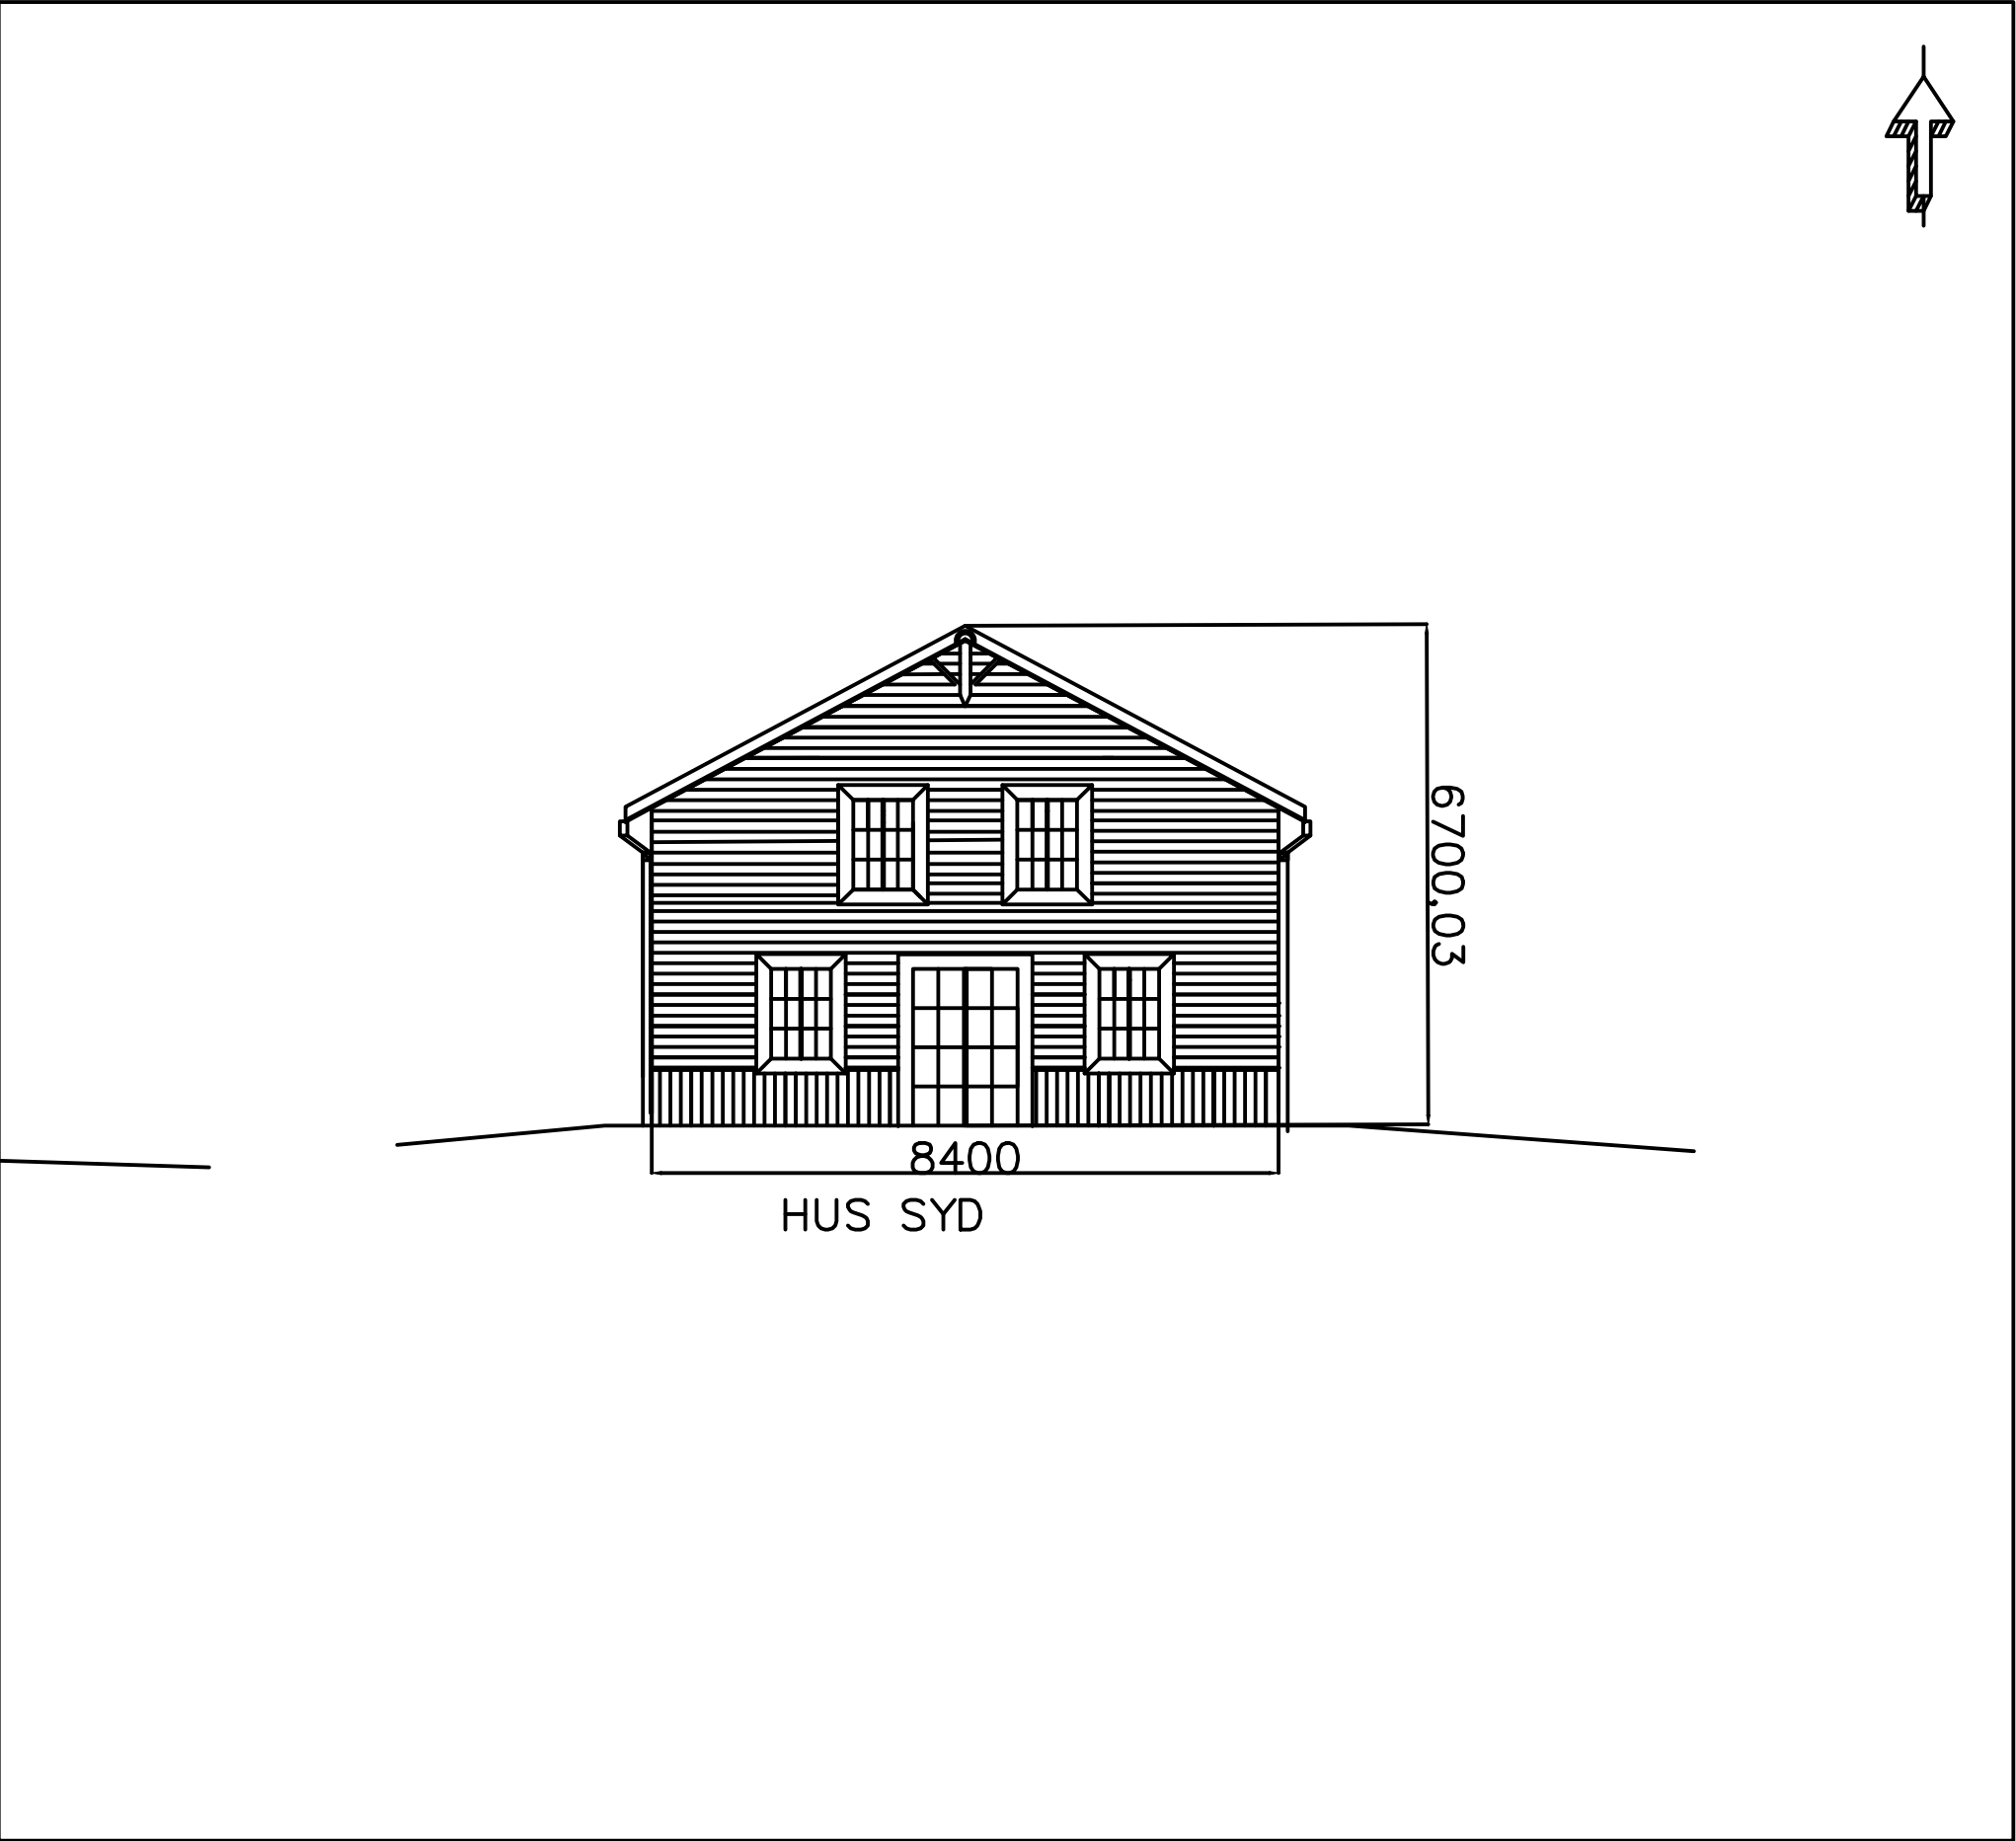


REV	ANT	ÄNDRINGEN AVSER	GODKÄND	DATUM
Bygglövsritningar				
KONSTR		GRANSK	KONSTR	GRANSK
Karlskrona		25/7-2026		
Fasadritning hus SYD				
KONSTBYGGNADSNR		FORMAT	SKALA	
		A3	1:100	
OBJEKT NR		RITNINGSNR		REV

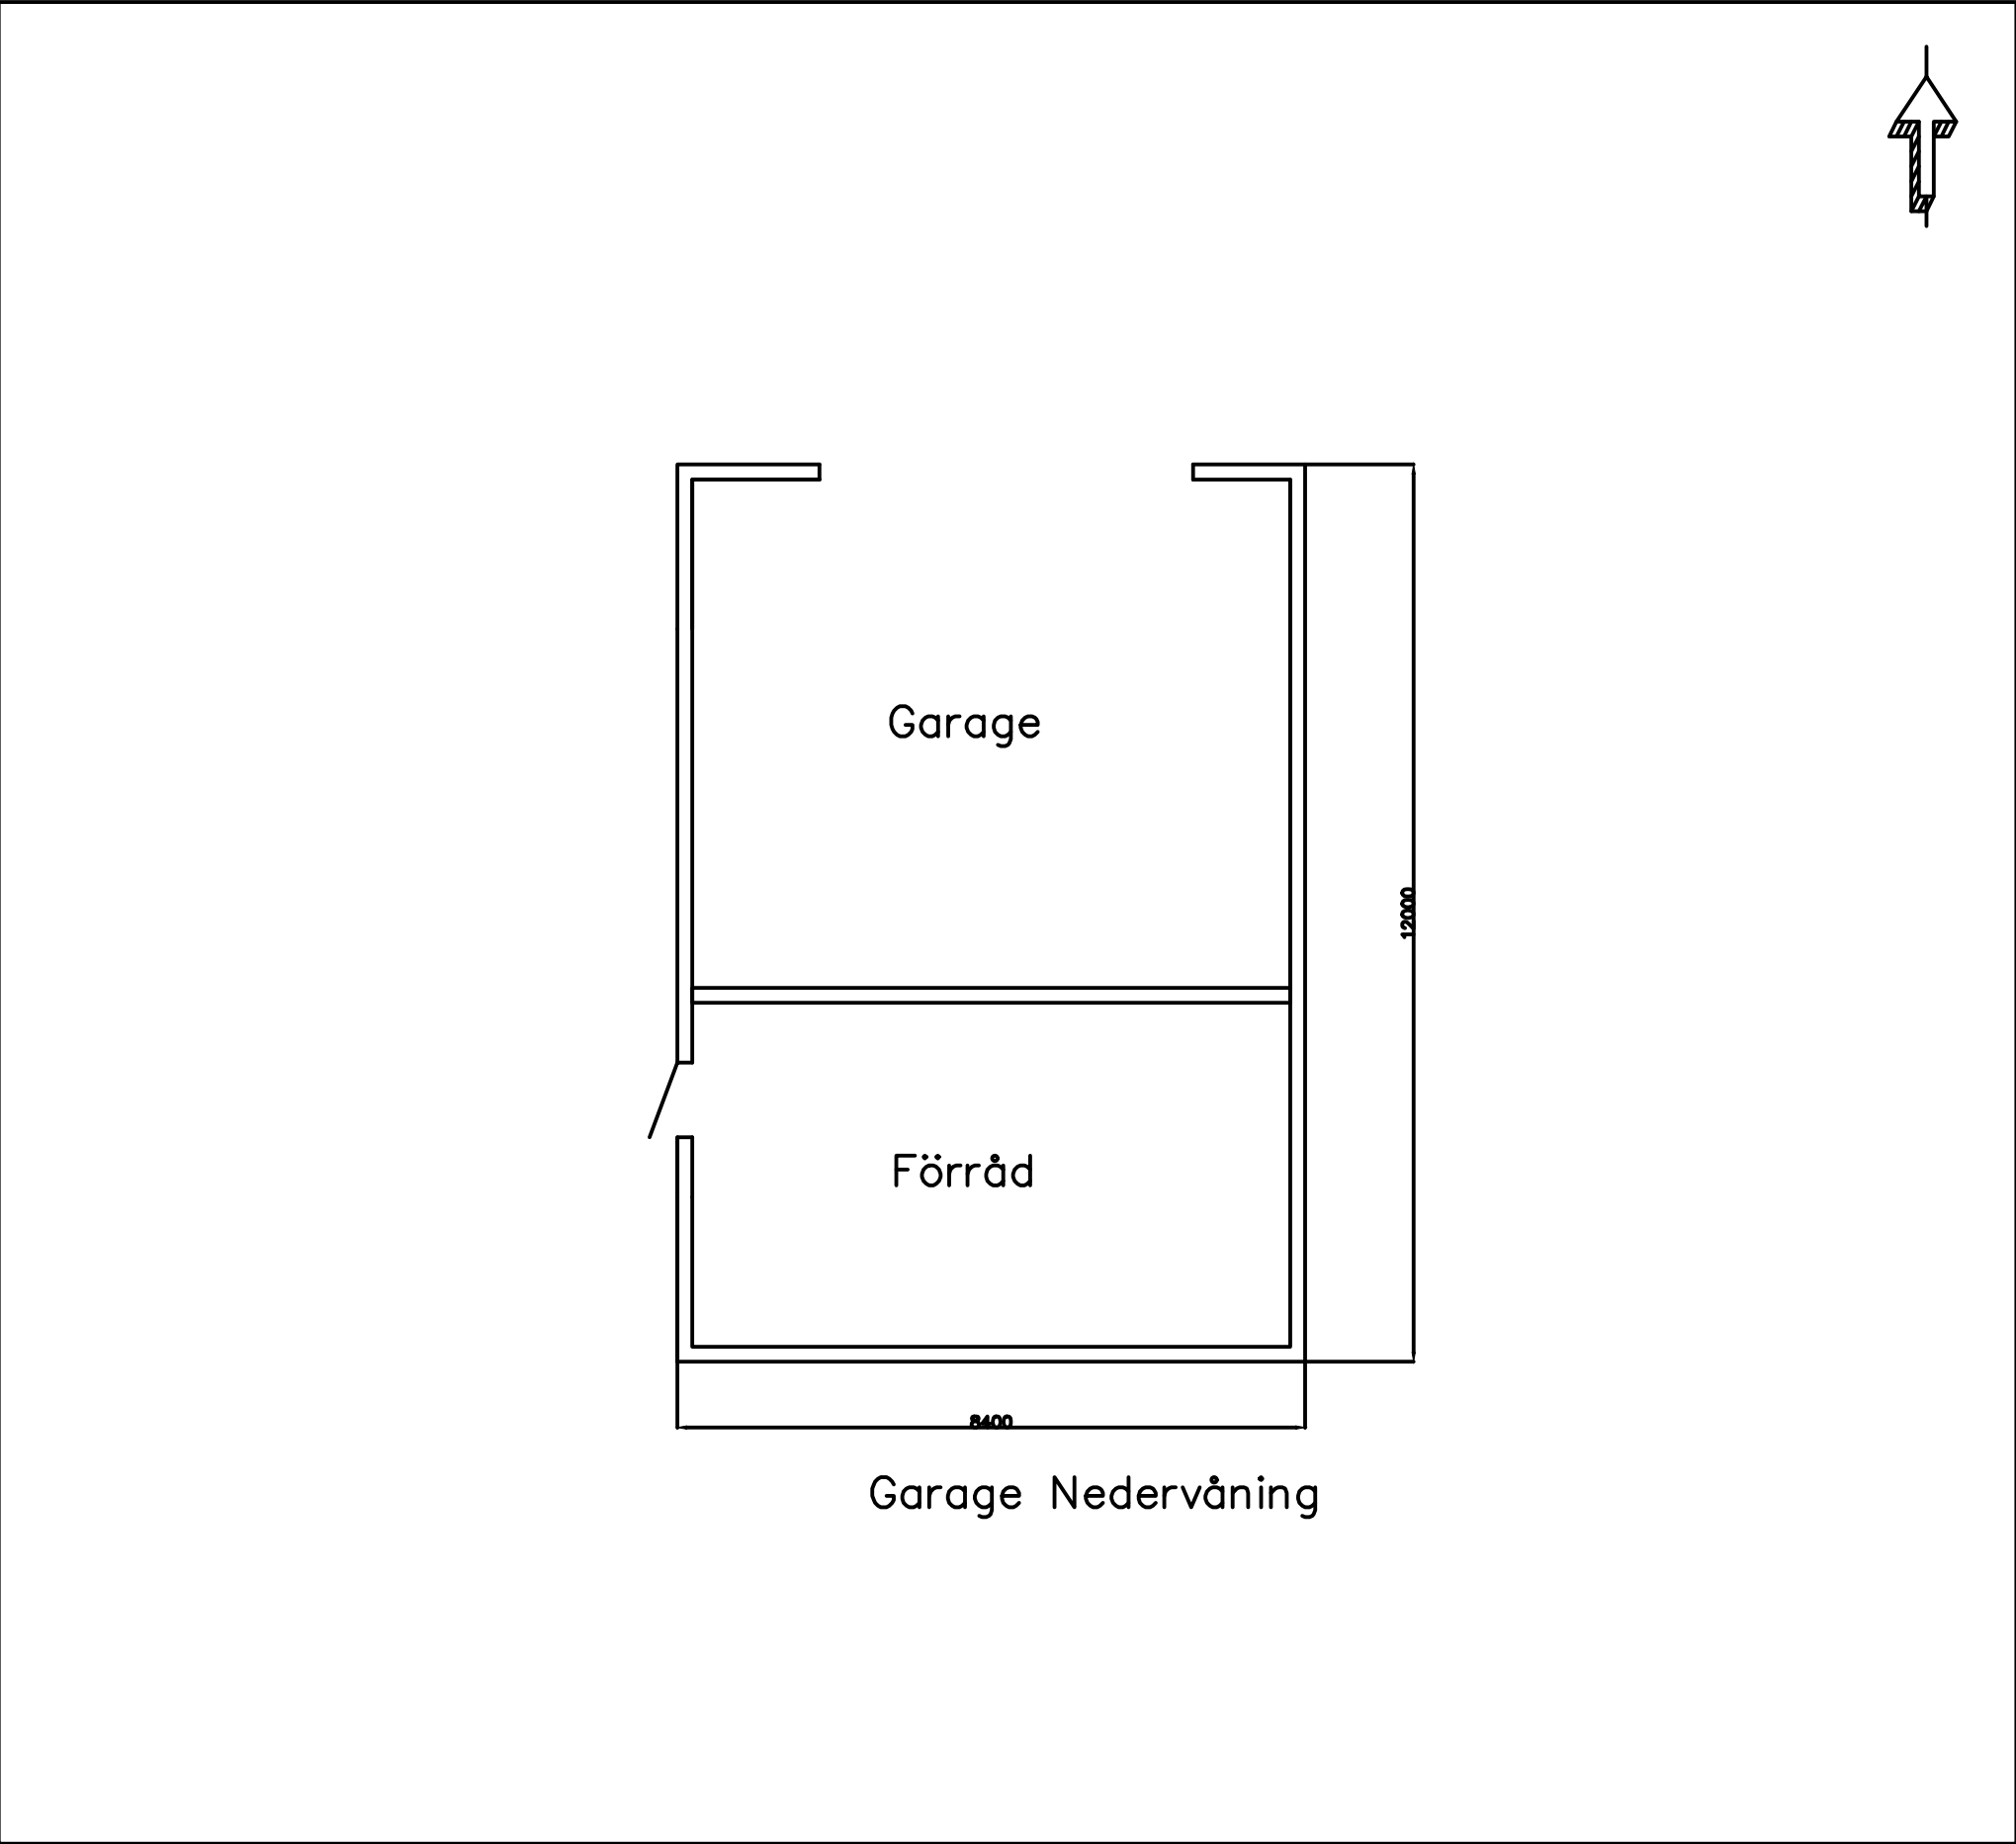

REV	ANT	ÄNDRINGEN AVSER	GODKÄND	DATUM
Bygglovsritningar				
KONSTR		GRANSK	KONSTR	GRANSK
Karlskrona		25/7-2026		
Garage planritning nedervåning				
KONSTBYGGNADSNR		FORMAT	SKALA	
		A3	1:100	
OBJEKT NR		RITNINGSNR		REV
A001		A001		02

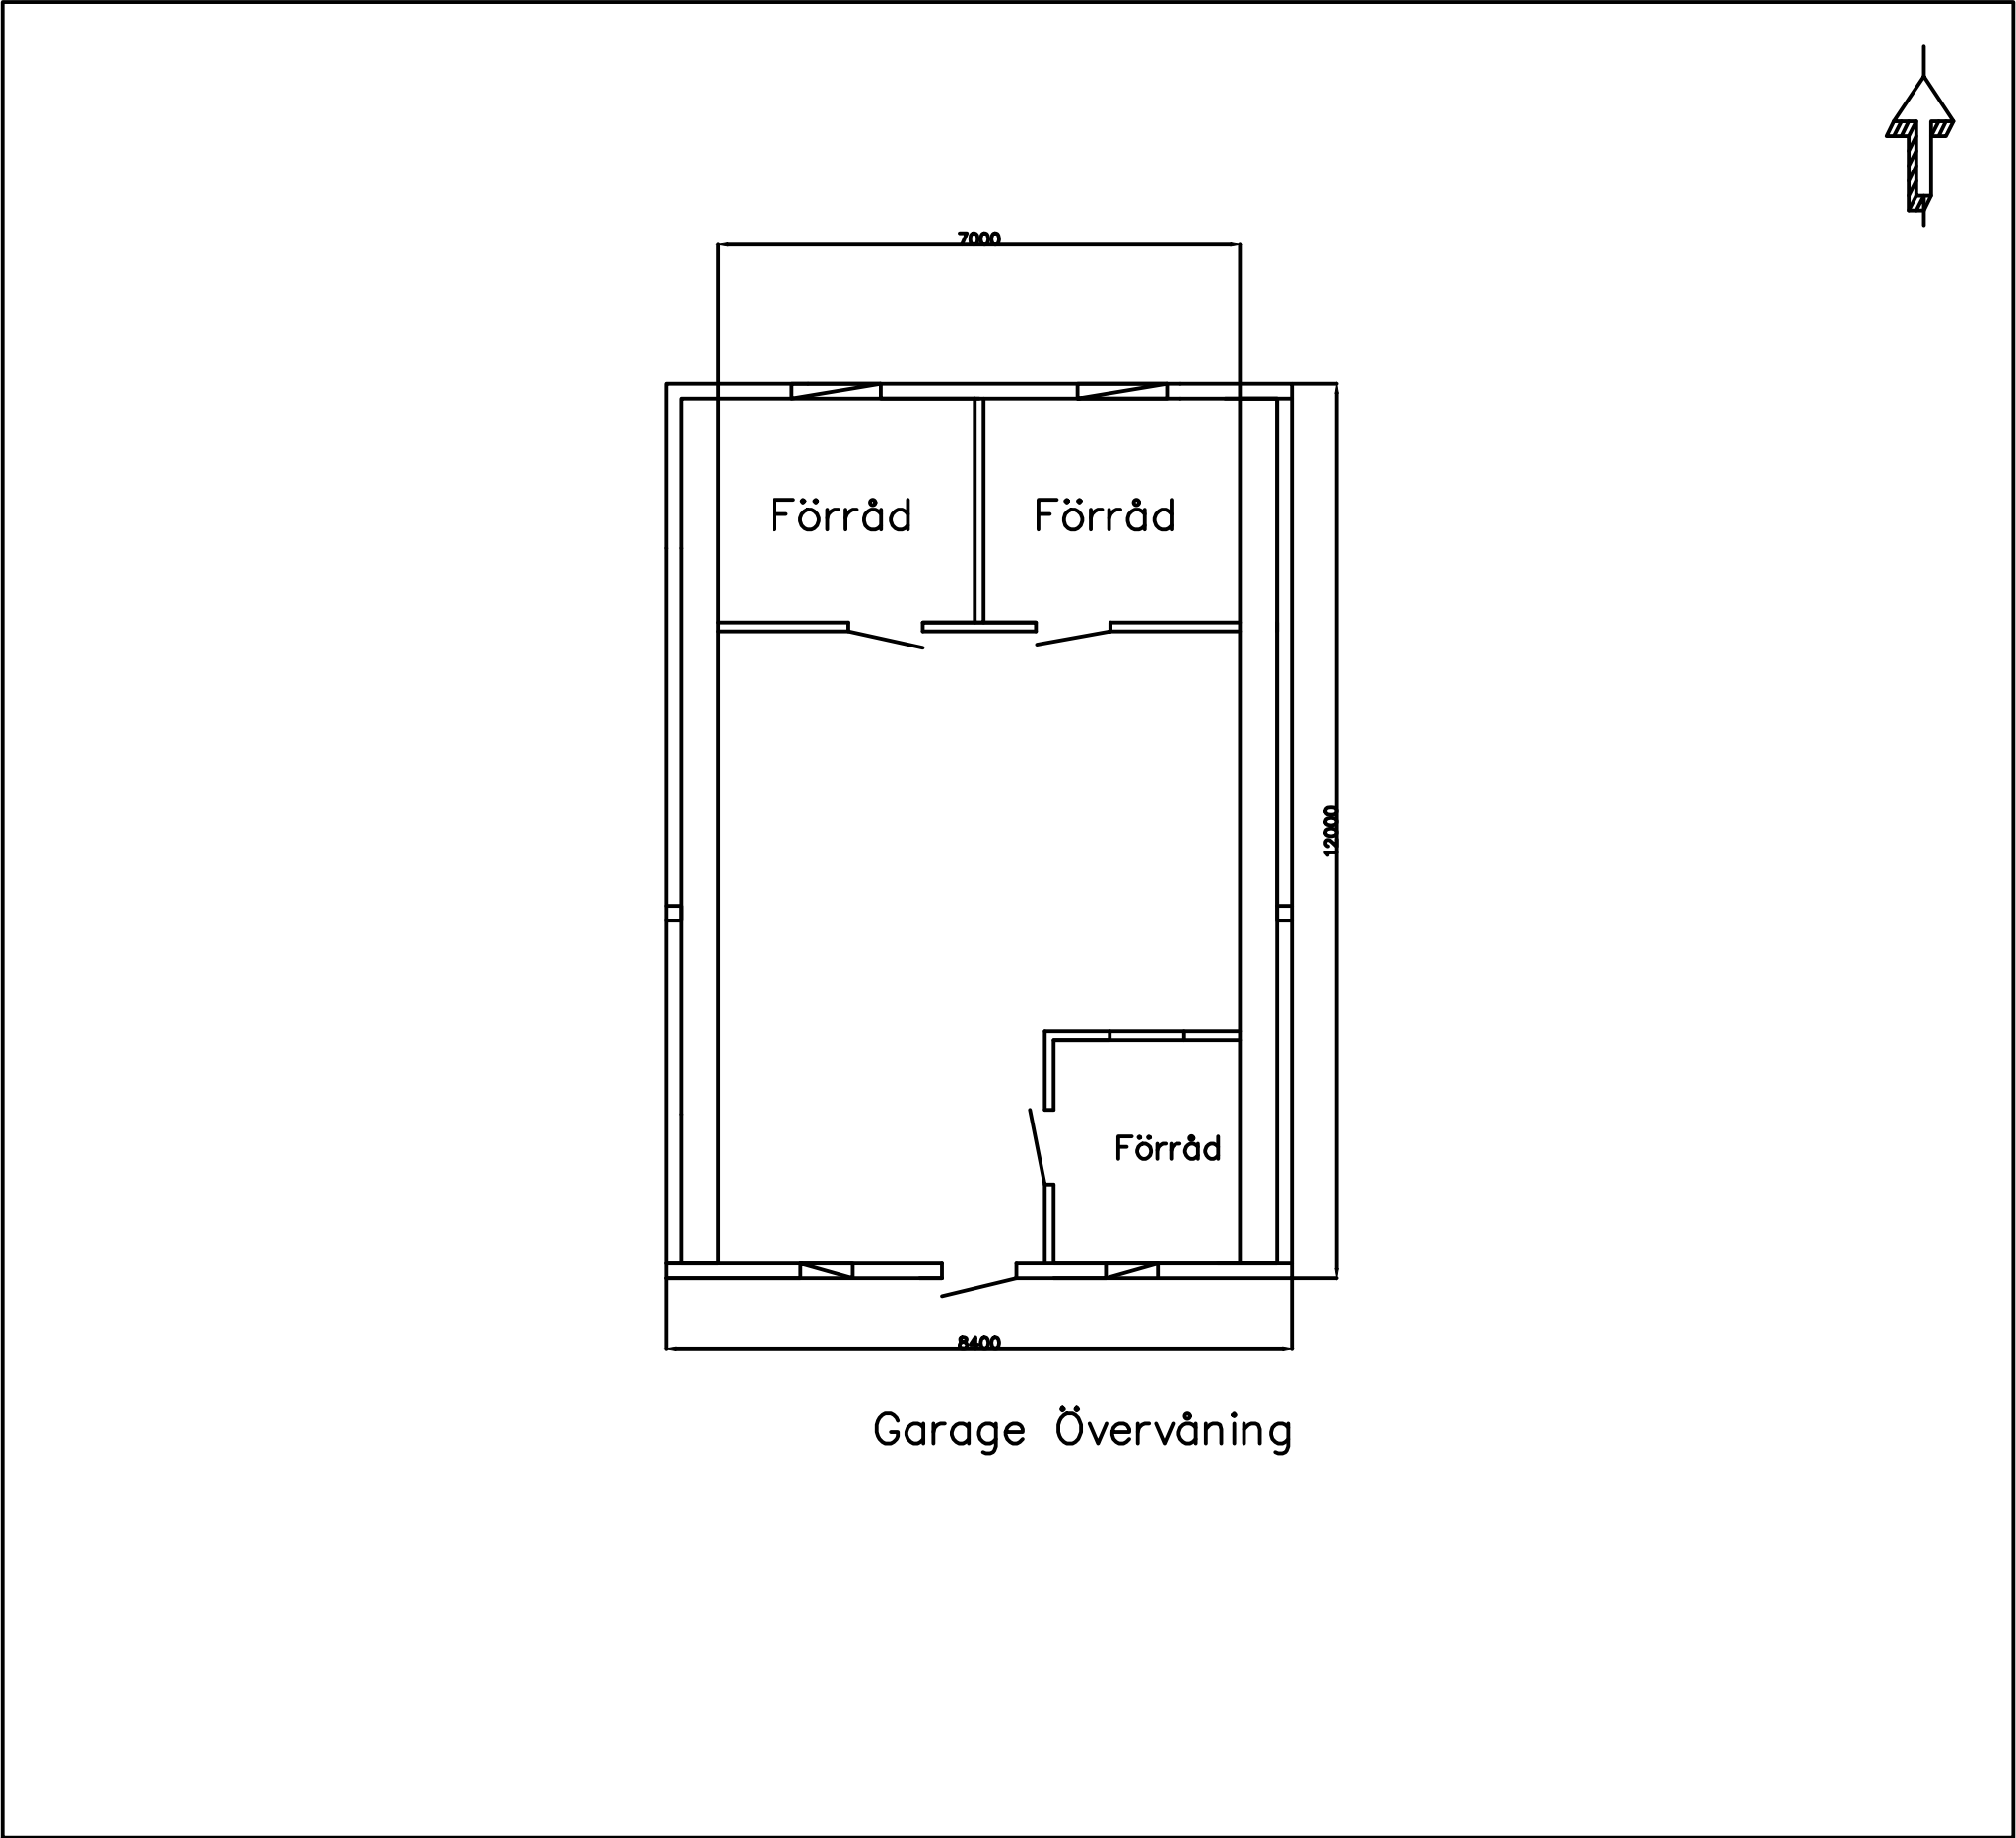

REV	ANT	ÄNDRINGEN AVSER		GODKÄND	DATUM
Bygglovsritningar					
KONSTR		GRANSK	KONSTR		GRANSK
Karlskrona		25/7-2026			
Garage planritning övervåning					
KONSTBYGGNADSNR		FORMAT	SKALA		
		A3	1:100		
OBJEKT NR		RITNINGSNR			REV
A001		A001			02

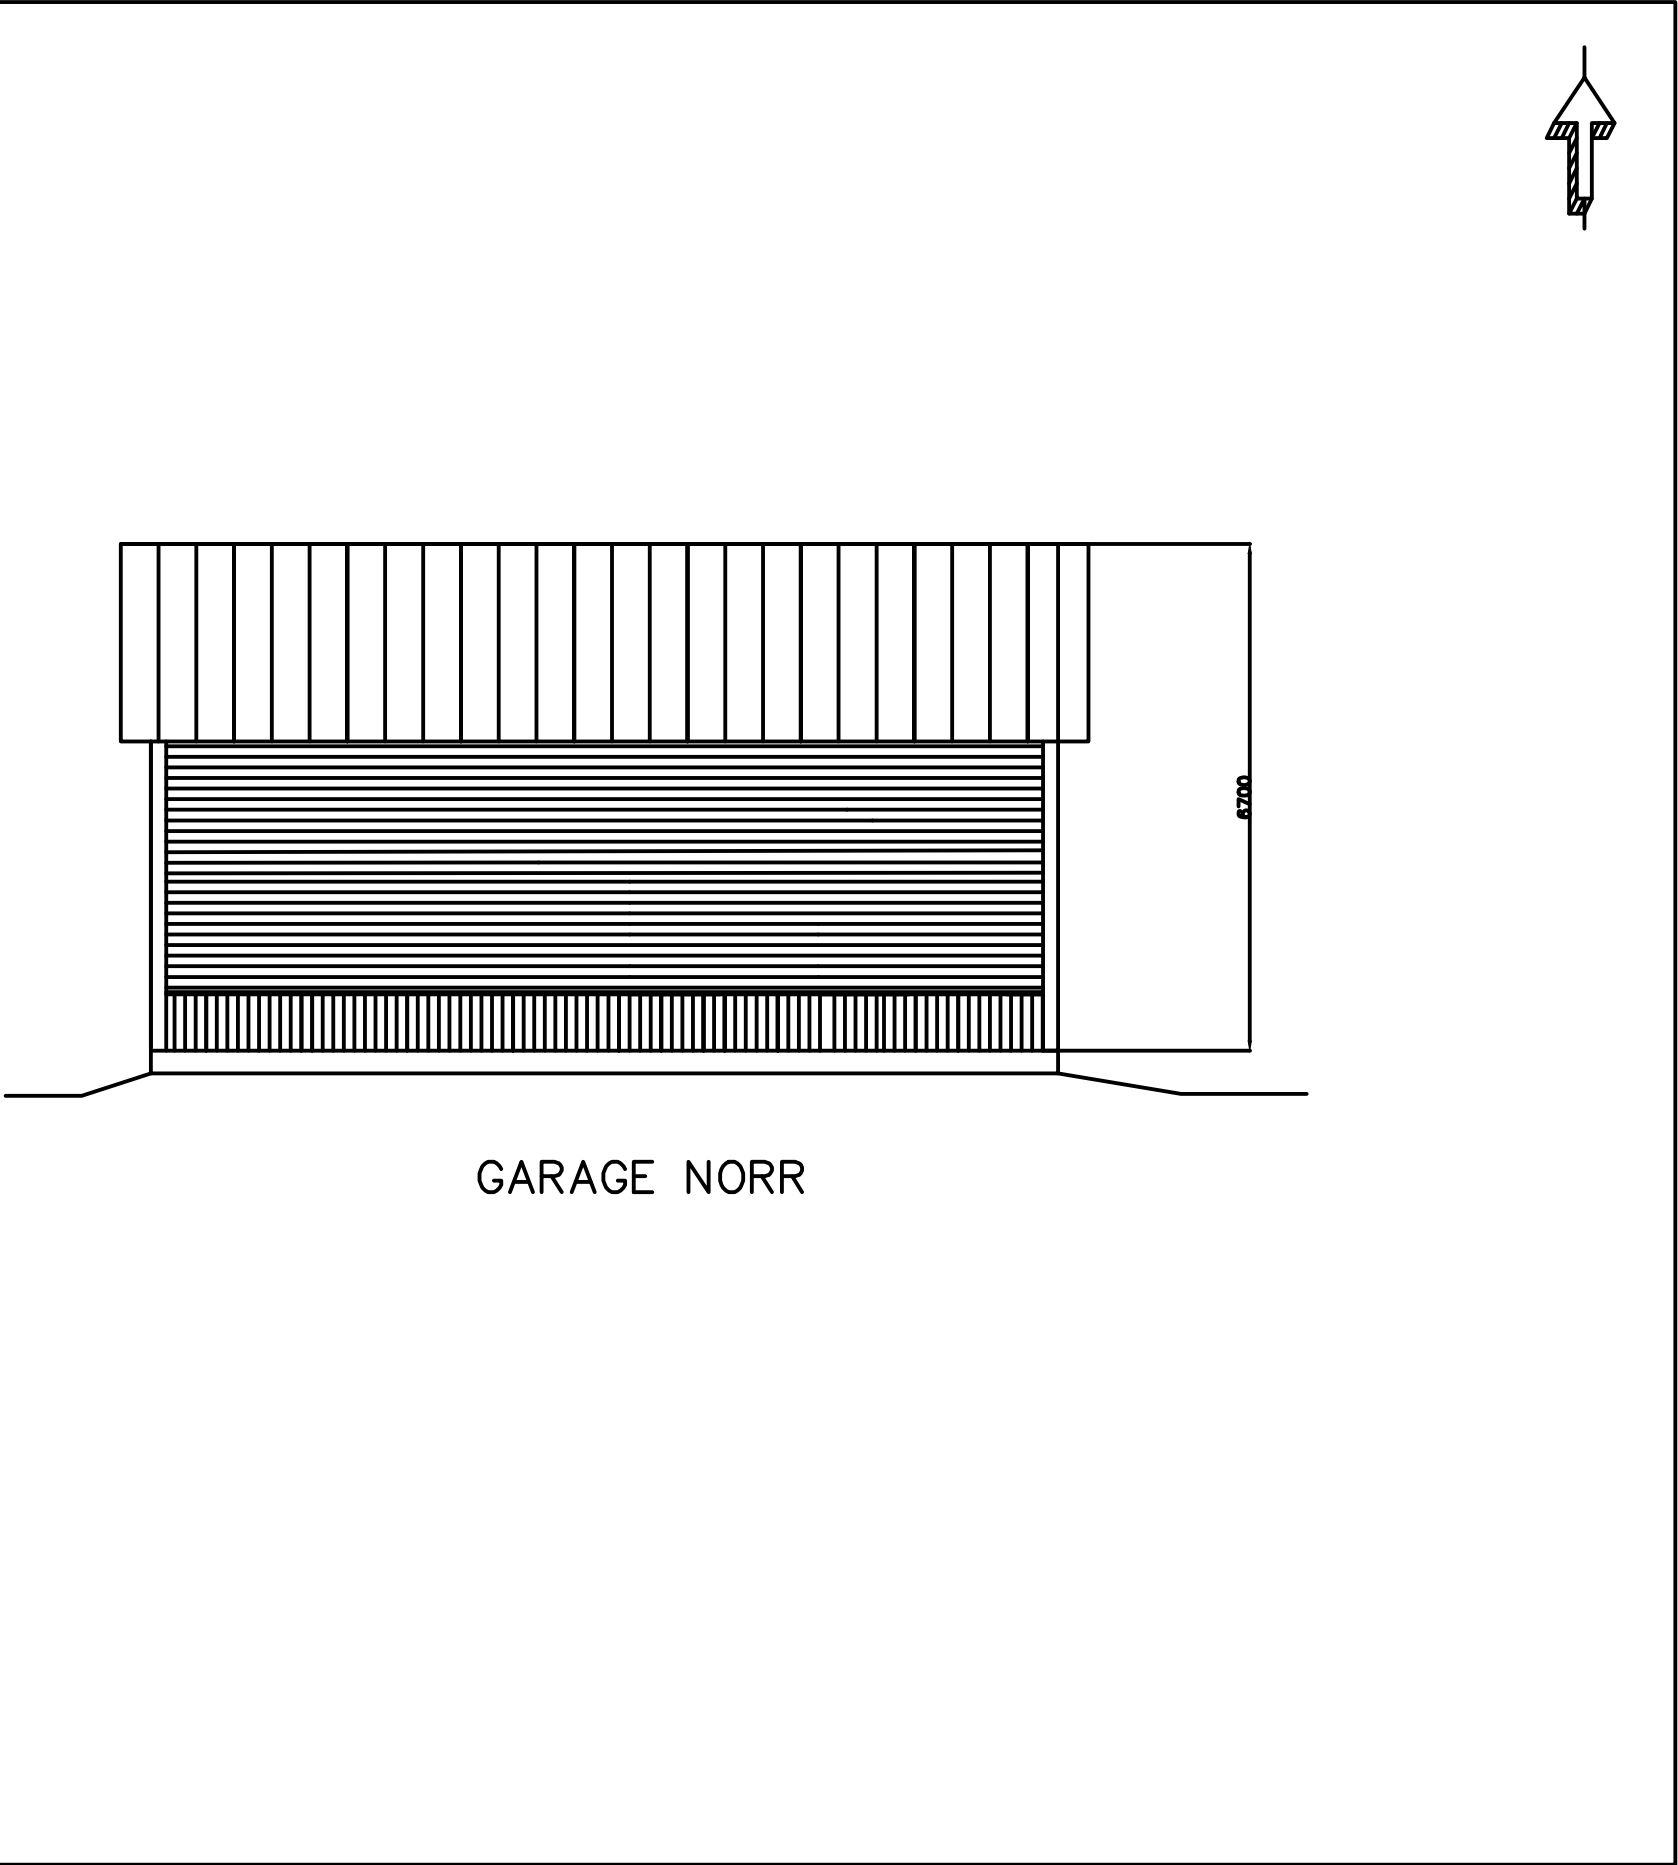

REV	ANT	ÄNDRINGEN AVSER	GODKÄND	DATUM
-----	-----	-----------------	---------	-------

Bygglövsritningar

KONSTR	GRANSK	KONSTR	GRANSK
--------	--------	--------	--------

Karlskrona 25/7-2026


GARAGE FASAD NORR

KONSTBYGGNADSNR	FORMAT A3	SKALA 1:100
-----------------	--------------	----------------

OBJEKT NR	RITNINGSNR	REV
-----------	------------	-----



REV	ANT	ÄNDRINGEN AVSER	GODKÄND	DATUM
Bygglovsritningar				
KONSTR		GRANSK	KONSTR	GRANSK
Karlskrona		25/7-2026		
Fasadritning GARAGE SYD				
KONSTBYGGNADSNR		FORMAT	SKALA	
		A3	1:100	
OBJEKT NR		RITNINGSNR		REV

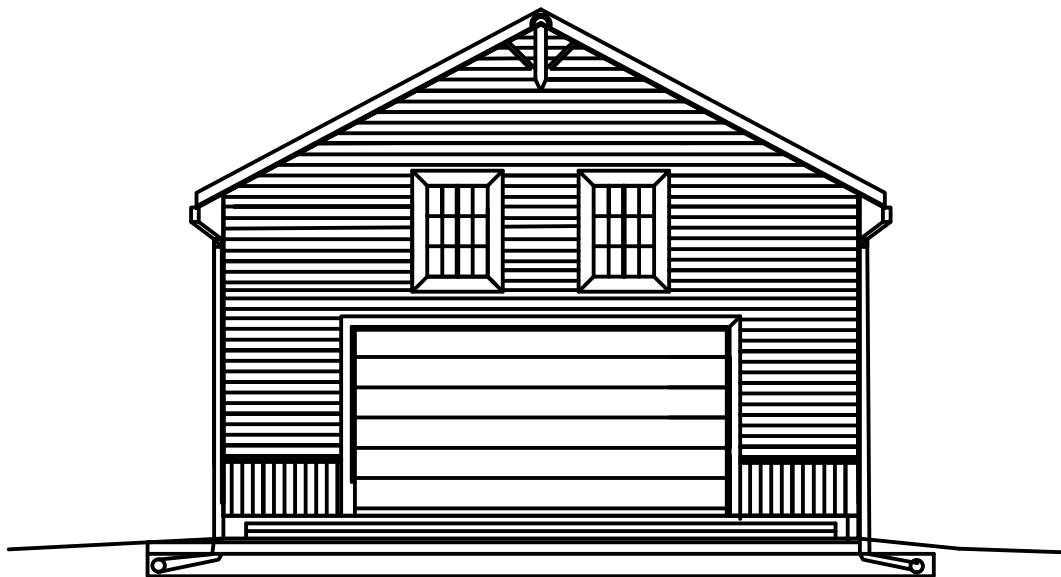

GARAGE VÄSTER



REV	ANT	ÄNDRINGEN AVSER	GODKÄND	DATUM
-----	-----	-----------------	---------	-------


Bygglövsritningar

KONSTR	GRANSK	KONSTR	GRANSK
--------	--------	--------	--------


Karlskrona 25/7-2026

Fasadritning GARAGE VÄST


KONSTBYGGNADSNR	FORMAT A3	SKALA 1:100	REV
OBJEKT NR	RITNINGSNR		

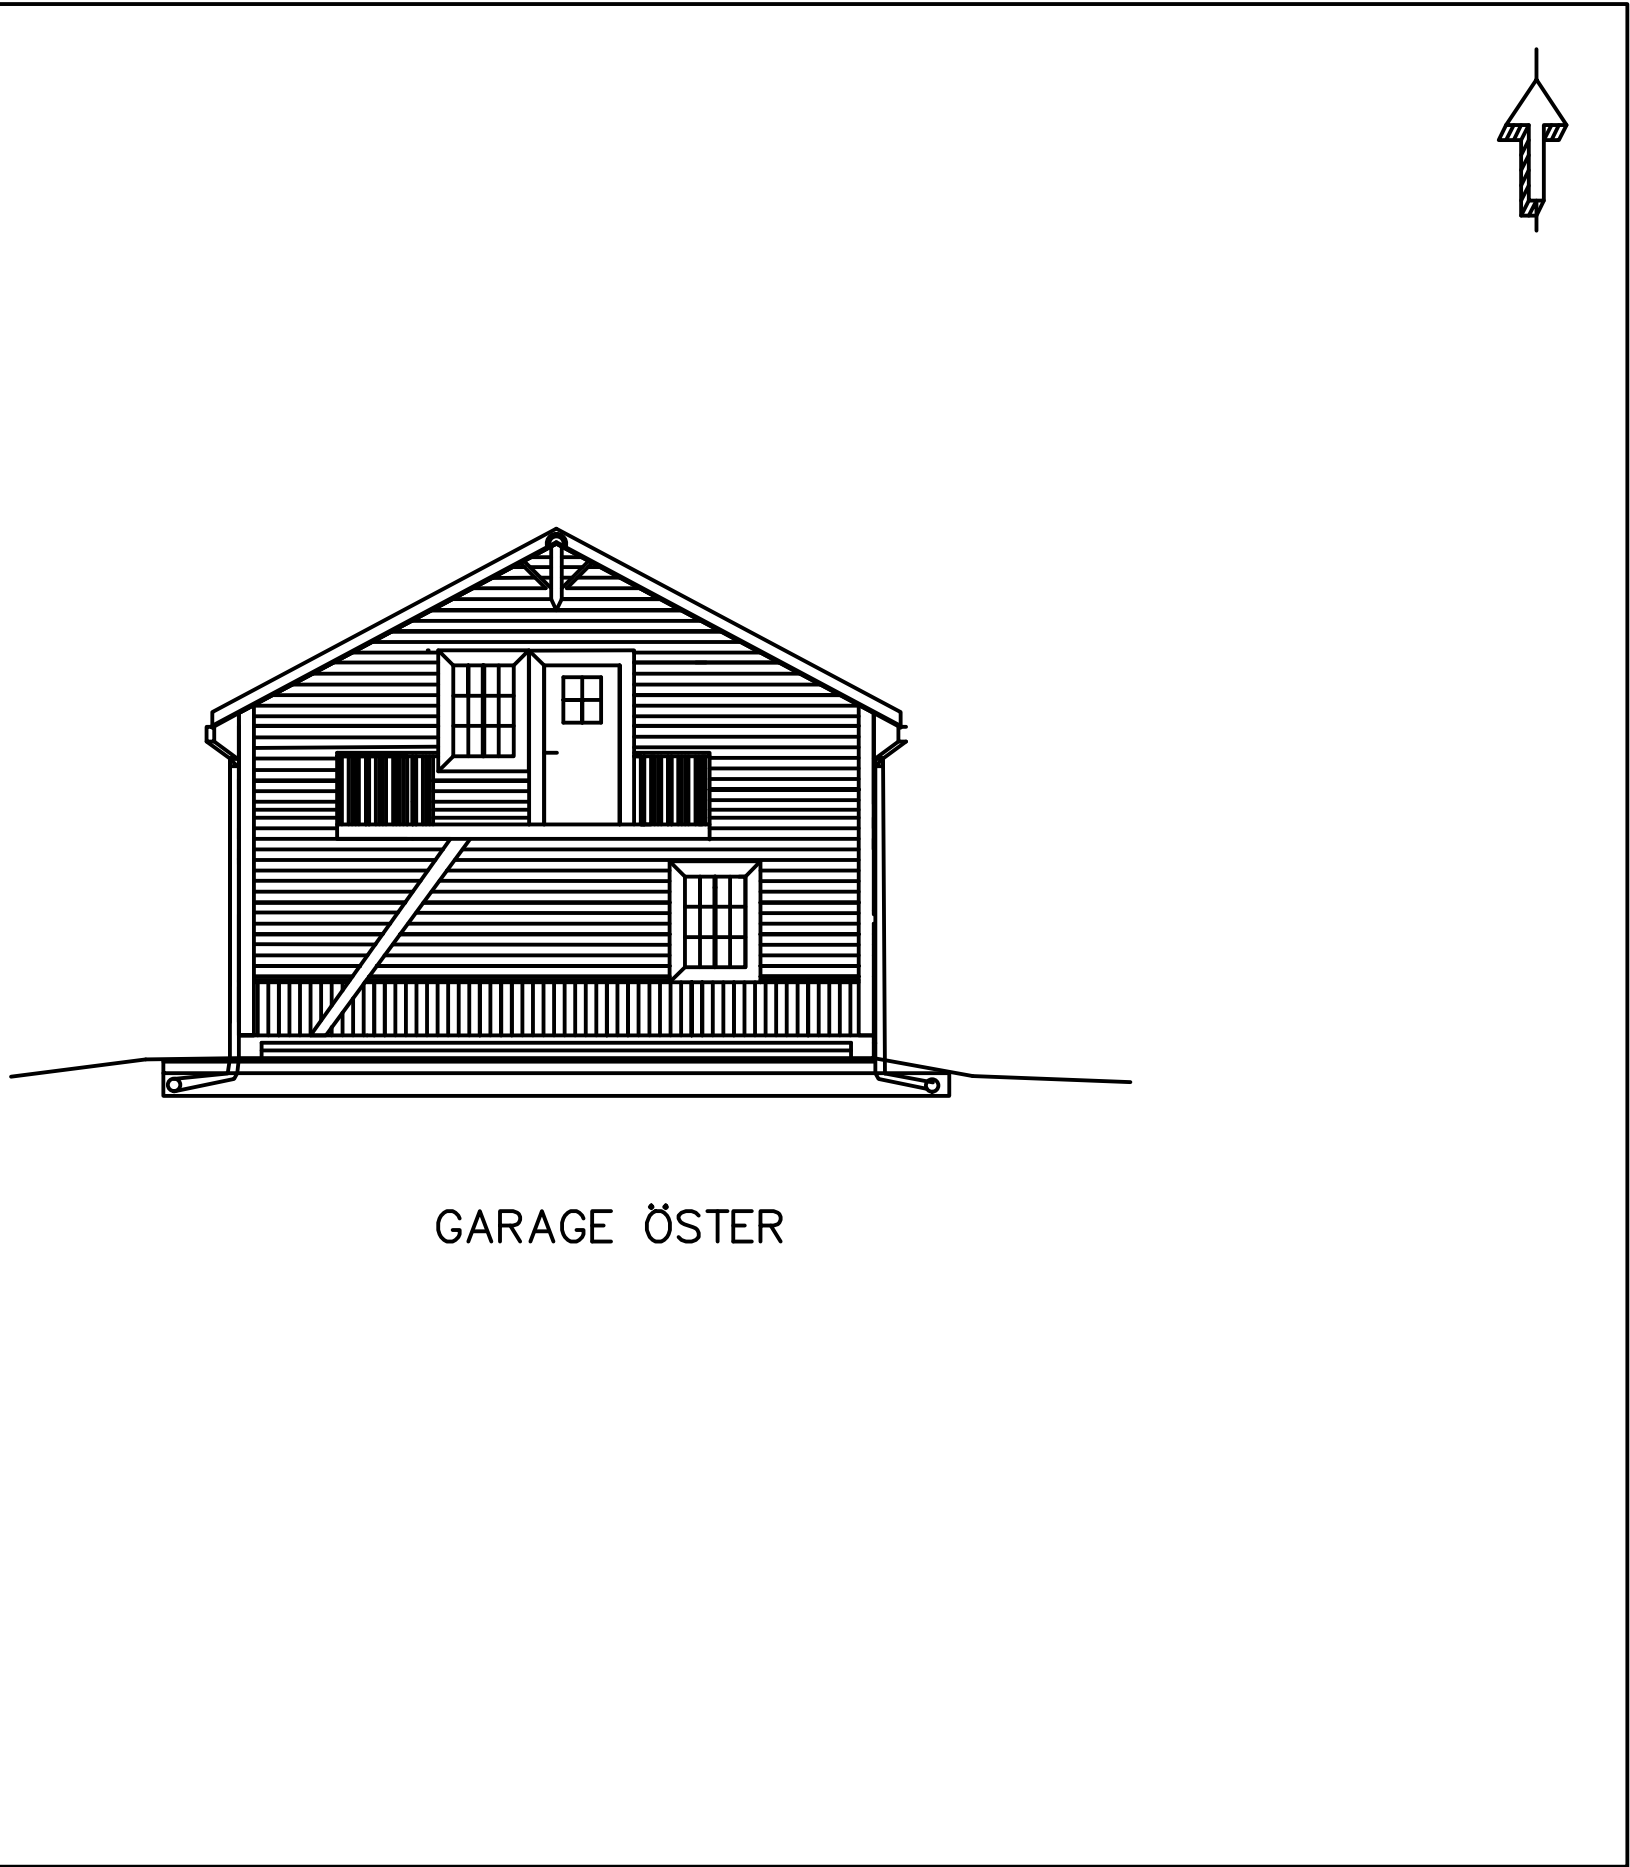

REV	ANT	ÄNDRINGEN AVSER		GODKÄND	DATUM
Bygglövsritningar					
KONSTR			GRANSK		
Karlskrona			25/7-2026		
GARAGE FASAD ÖST					
KONSTBYGGNADSNR			FORMAT A3	SKALA 1:100	
OBJEKT NR			RITNINGSNR		REV

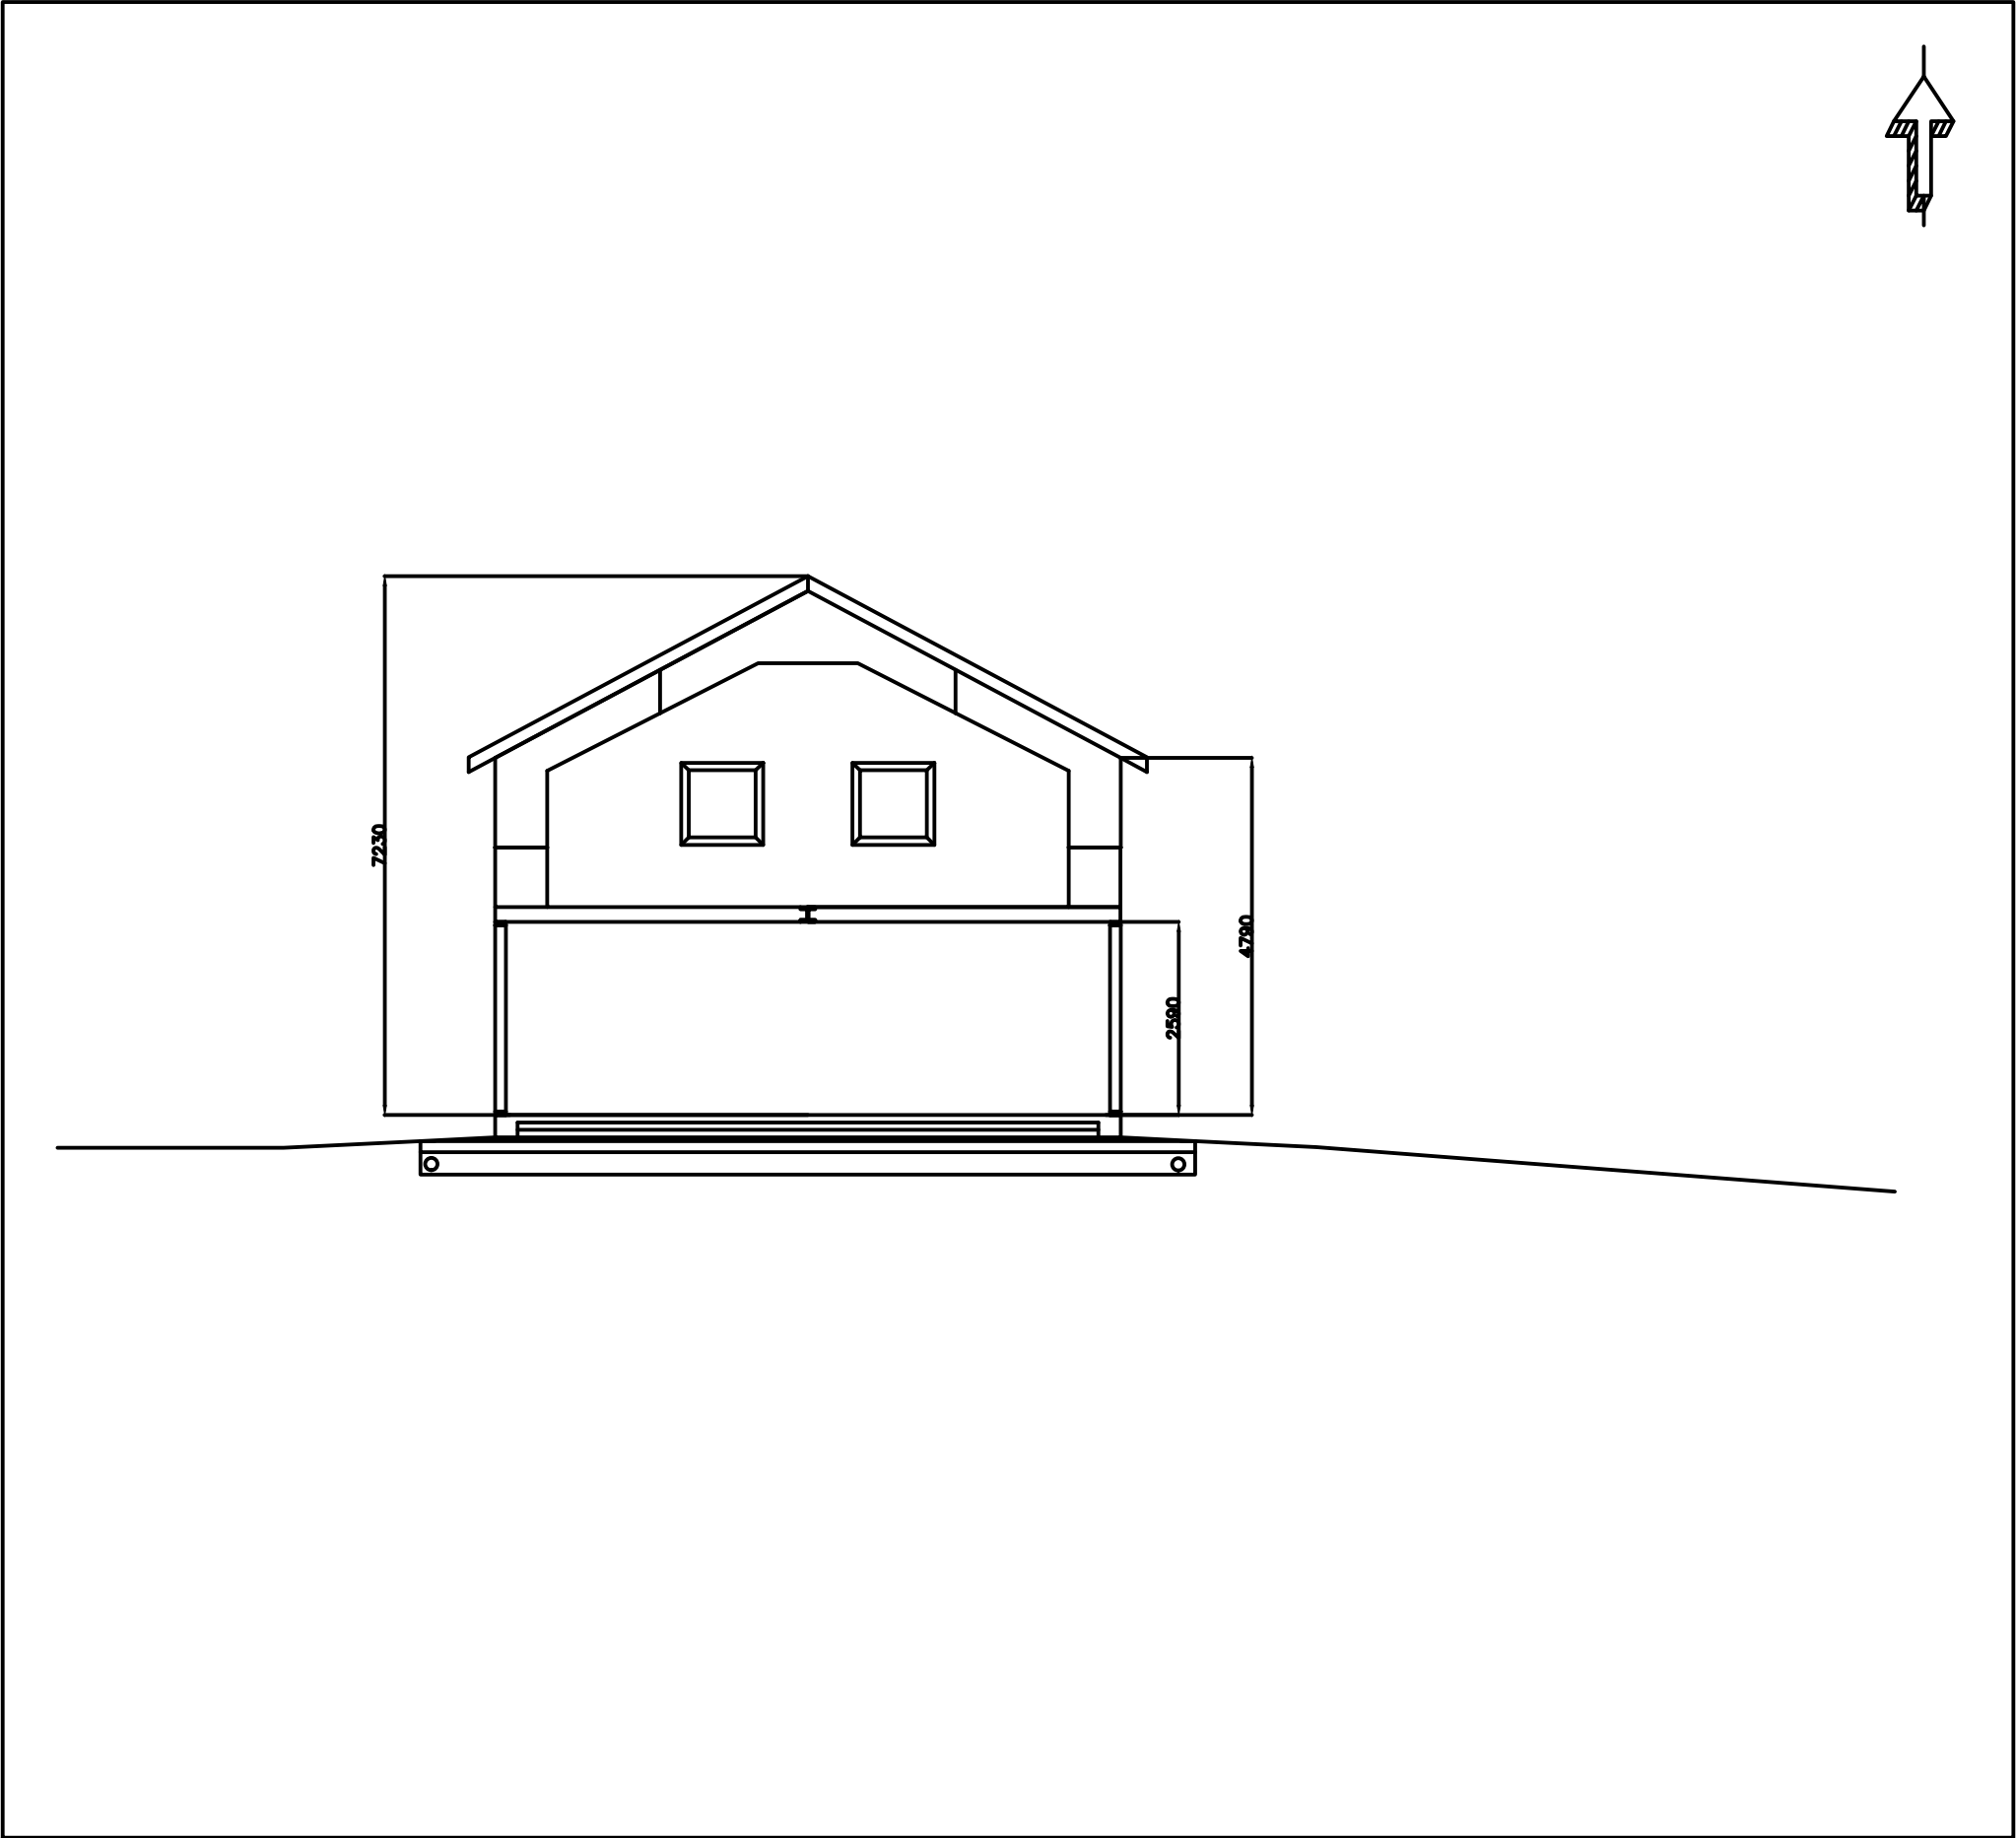

REV	ANT	ÄNDRINGEN AVSER	GODKÄND	DATUM
Bygglövsritningar				
KONSTR		GRANSK	KONSTR	GRANSK
Karlskrona		25/7-2026		
Garage Sektion				
KONSTBYGGNADSNR		FORMAT A3	SKALA 1:100	
OBJEKT NR		RITNINGSNR		REV

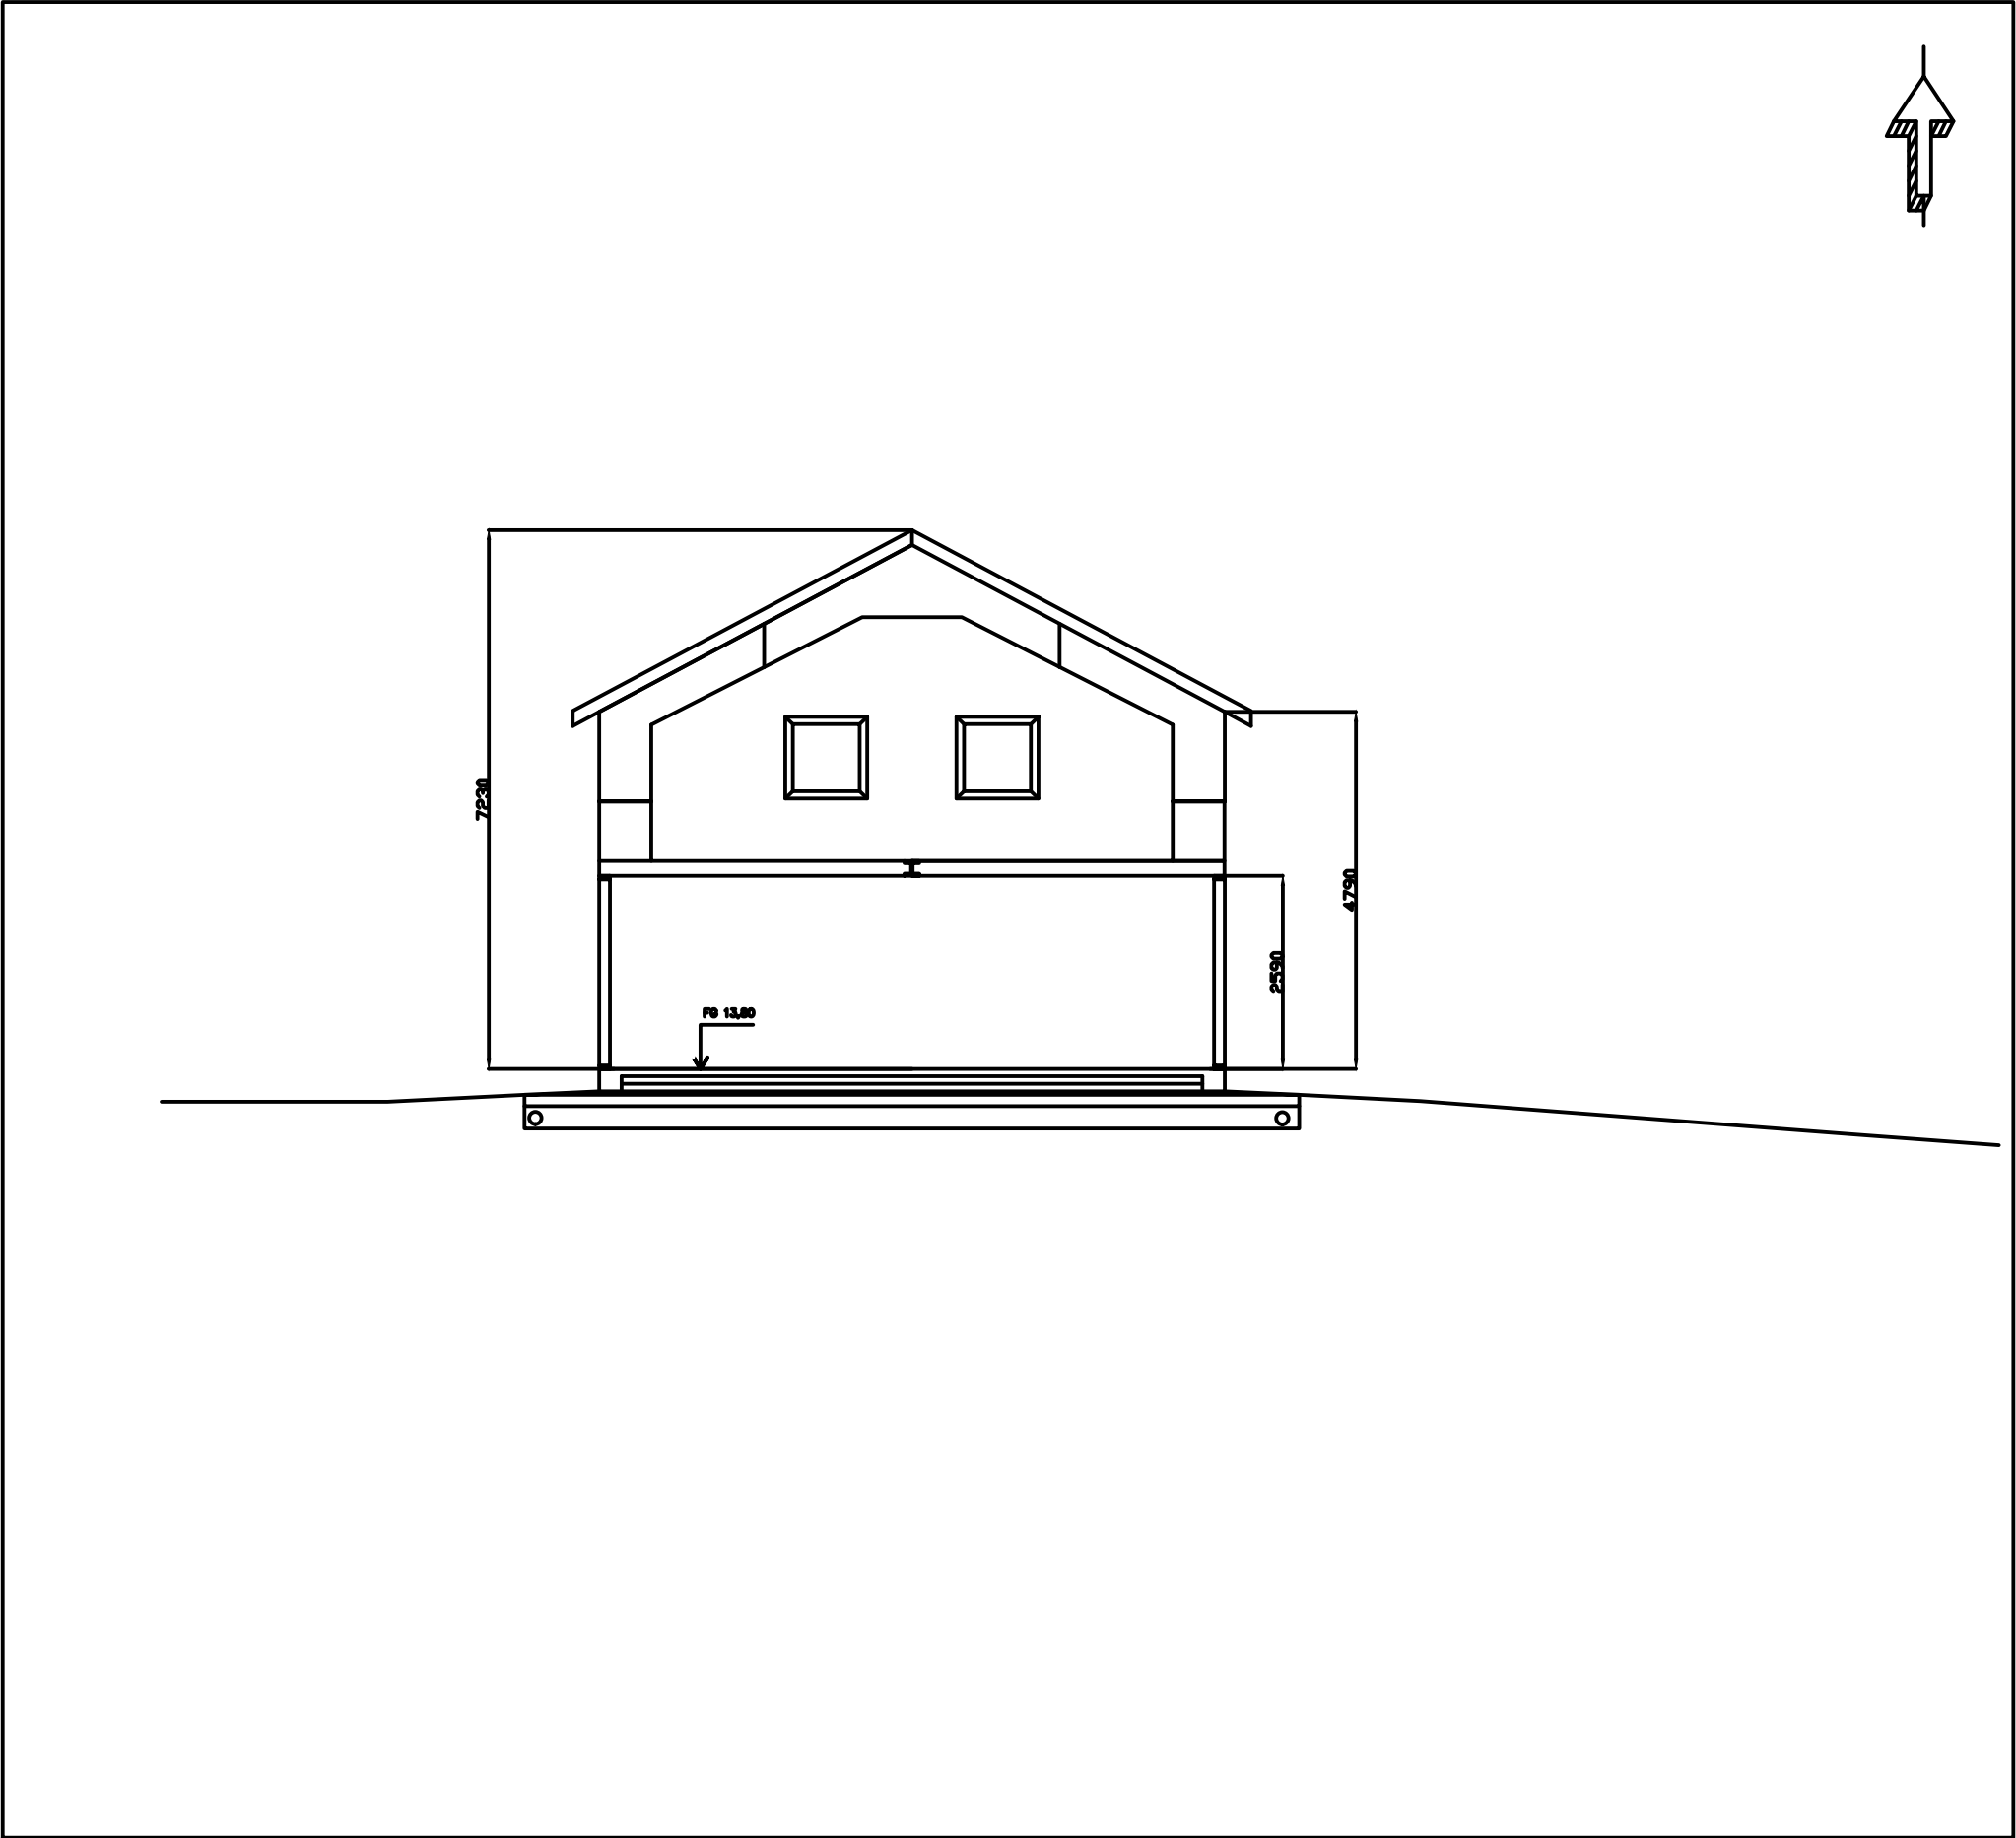

REV	ANT	ÄNDRINGEN AVSER	GODKÄND	DATUM
-----	-----	-----------------	---------	-------

Bygglövsritningar

KONSTR	GRANSK	KONSTR	GRANSK
--------	--------	--------	--------

Karlskrona 25/7-2026

Sektionsritning hus

KONSTBYGGNADSNR	FORMAT A3	SKALA 1:100
-----------------	--------------	----------------

OBJEKT NR	RITNINGSNR	REV
-----------	------------	-----