

Hej!

Det har inkommit en ansökan om Bygglov för ändrad användning från lagerlokal till pub/bar/cafeteria på fastigheten HASSLÖ 7:135 till Karlskrona kommun. Sökt av Peter Sandberg.

Anledningen till att ni hörs i detta ärende är att fastigheten ligger i ett område där det inte finns någon detaljplan och sökande vill ändra användning på den tillbyggda ovanvåningen till bar/cafeteria.

På www.karlskrona.se/granne kan du ta del av handlingar för ärendet.



Innan samhällsbyggnadsnämnden beslutar i ärendet har du möjlighet att yttra dig om ansökan.

Ditt yttrande behöver vara skriftligt och var Karlskrona kommun tillhanda senast **2026-08-31**.


Vid yttrande är det viktigt att diarienummer anges **MSN-2026-3022**. Du kan skicka ditt yttrande till:

samhallsbyggnadsforvaltningen@karlskrona.se


För information om handläggning av bygglov och övriga steg i bygglovsprocessen se [Bygga nytt, bygga till, bygga om - Karlskrona.se](https://www.karlskrona.se/Bo-och-bygga/bygga/) (<https://www.karlskrona.se/Bo-och-bygga/bygga/>). Det går också bra att kontakta bygglovavdelning på 0455-32 20 01. Handläggarna har telefontid måndag, tisdag, torsdag och fredag klockan 13.00-15.00.

Vänliga hälsningar

Bygglovavdelningen
KARLSKRONA KOMMUN

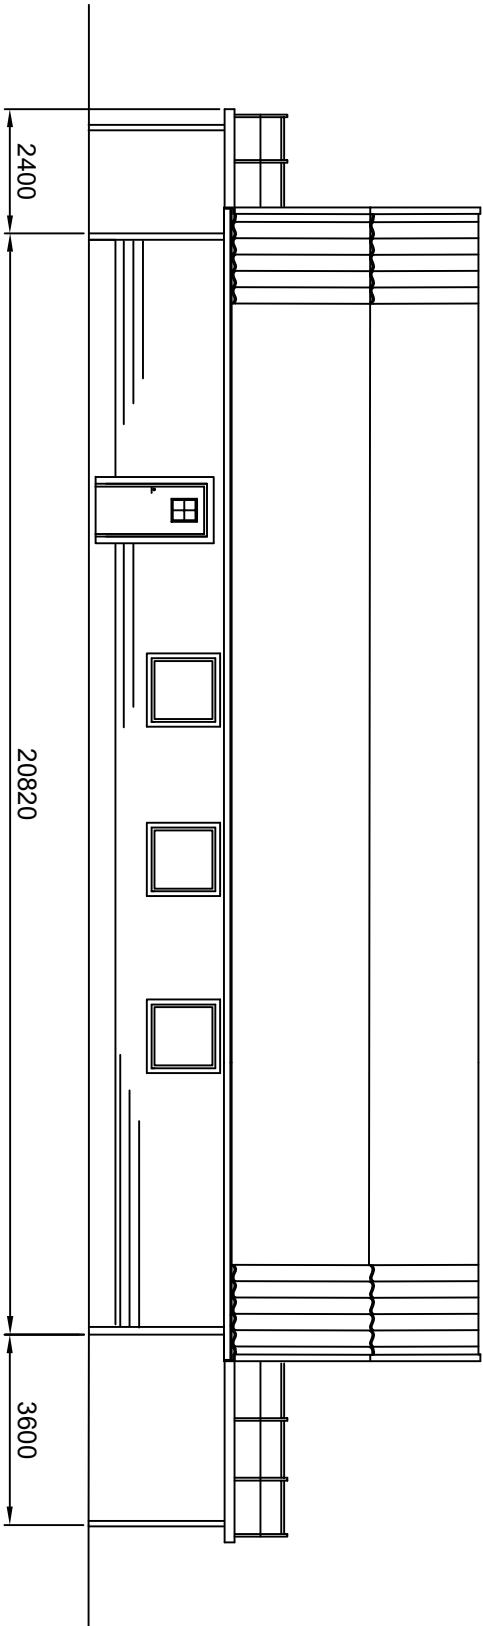


FASAD MOT NORR

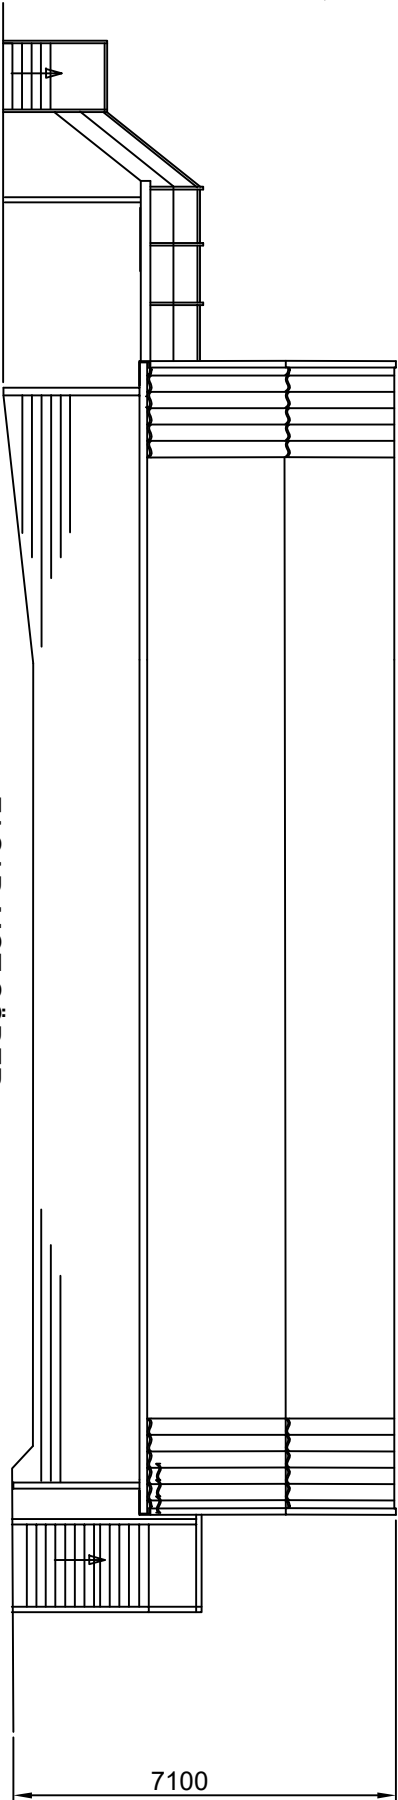


FASAD MOT SÖDER


FILE NAME		FSCM NO	SHEET	SCALE
SIZE	A3			1 : 100
DRAWN	Peter Sandberg		FASADVYER NORR SÖDER	
CHECK			HASSLÖ 7 : 135 SERVICEBYGGNAD	
APPR.			CAMPING	
ISSUED			FASTIGHETSÄGARE PETER SANDBERG	
REV	01		DWG NO	
CONTRACT NO				2026 - 0716

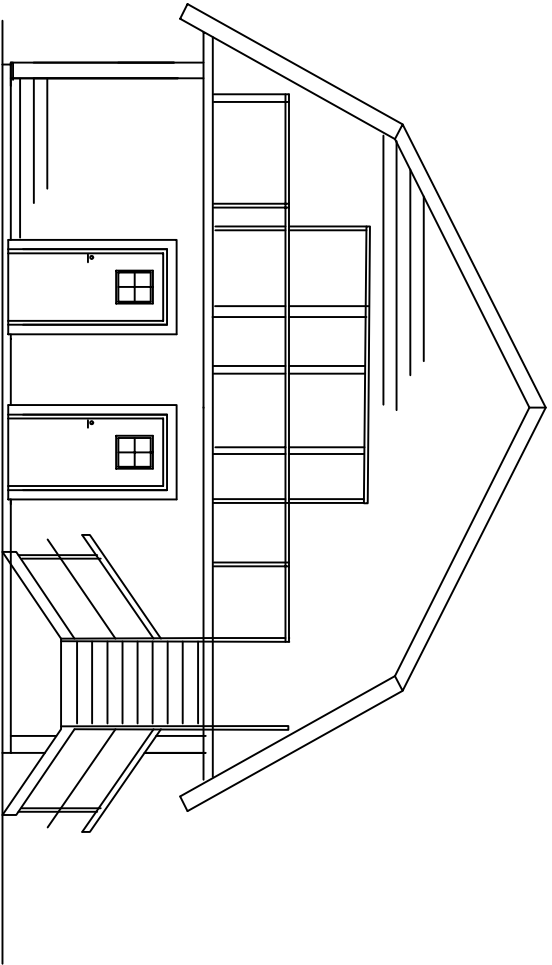


FASAD MOT VÄSTER

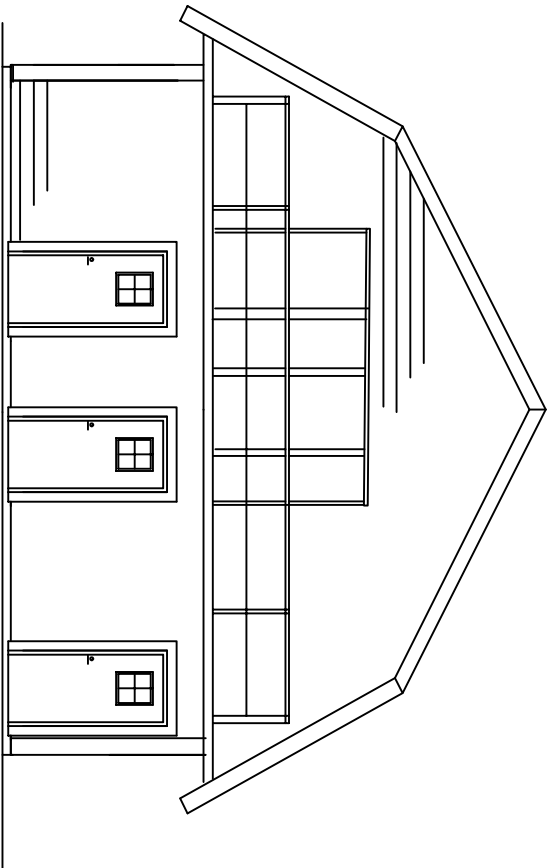

FASAD MOT VÄSTER VISAD UTAN TRAPPA

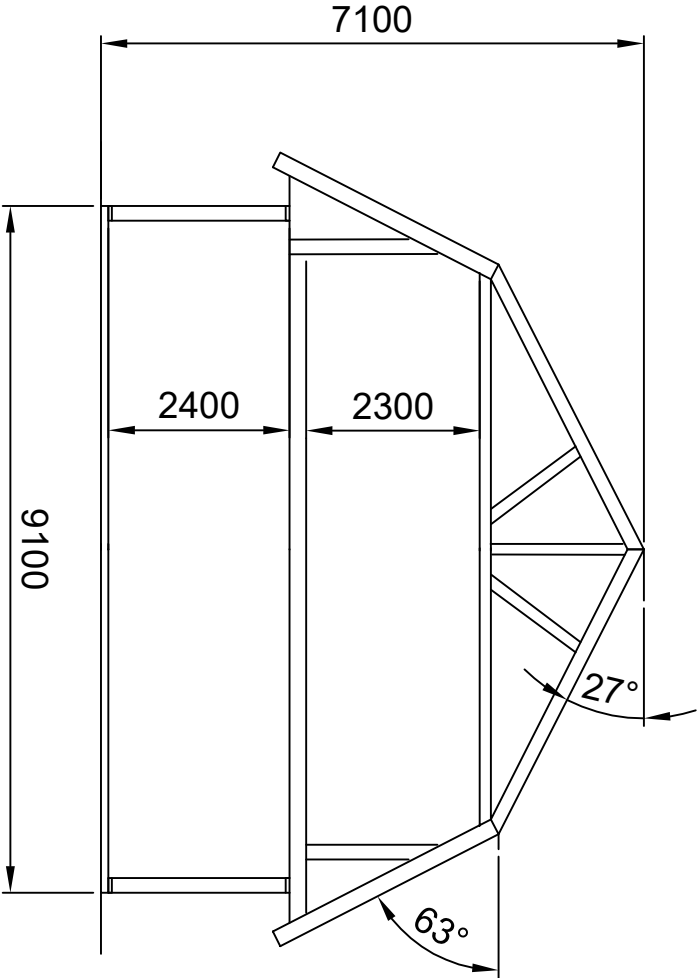


SEKTION

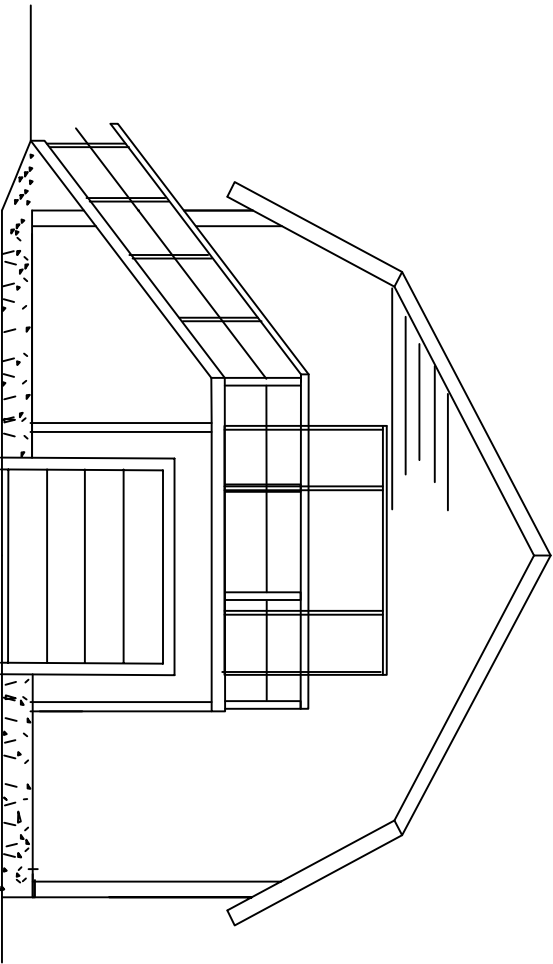


FASAD MOT ÖSTER

FILE NAME	FSCM NO	SHEET	SCALE
SIZE	A3		1 : 100
DRAWN	Peter Sandberg	FASADER ÖSTER VÄSTER SEKTION	
CHECK		HASLÖ 7 : 135 SERVICEBYGGNAD	
APPR.		CAMPING	
ISSUED		FASTIGHETSÄGARE PETER SANDBERG	
REV	01	DWG NO	2026 - 0716
CONTRACT NO			

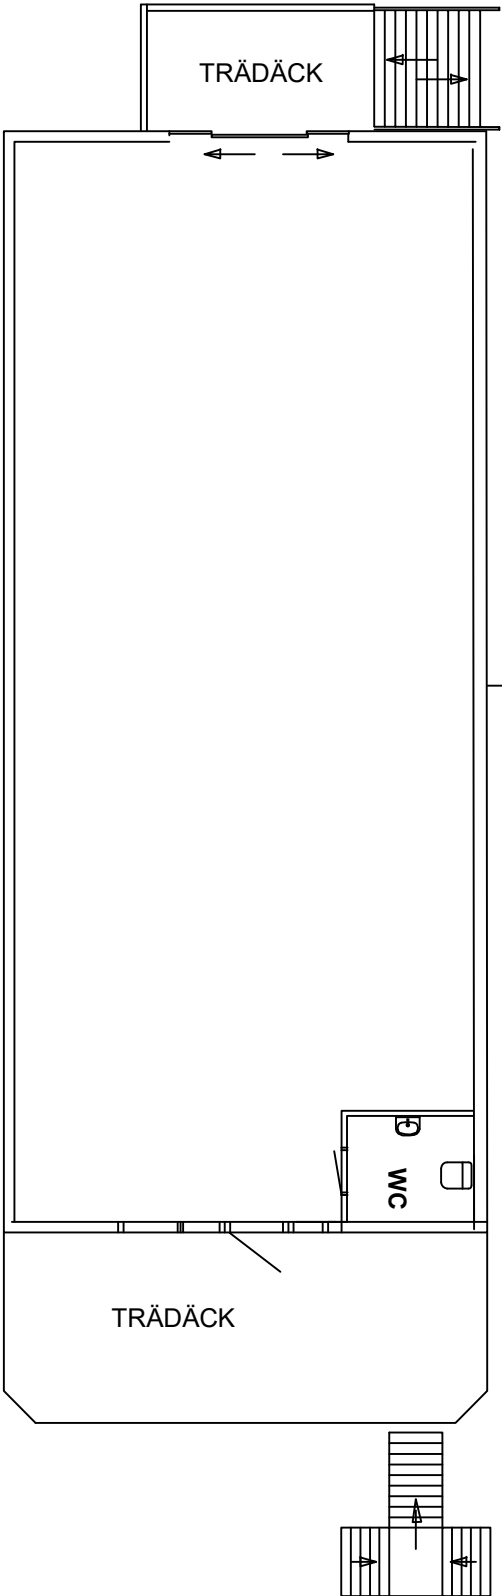


PLANVY ÖVERVÄNING

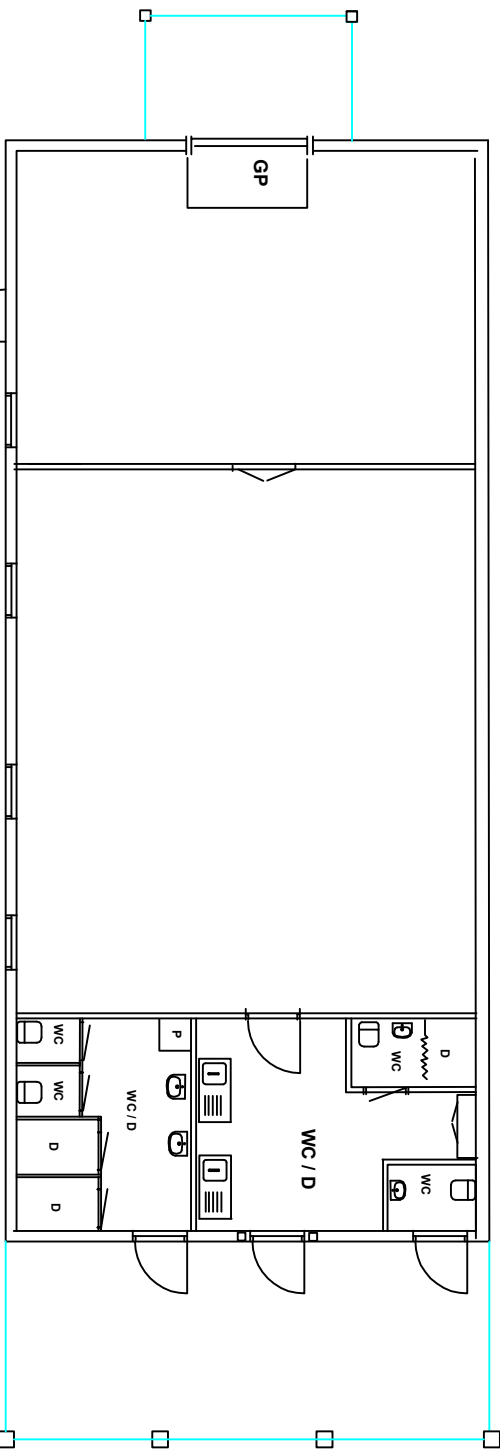

PLANVY BOTTENVÄNING

FILE NAME		FSCM NO		SHEET		SCALE	
SIZE	A3					1 : 100	
DRAWN	Peter Sandberg			PLANVYER			
CHECK				HASSLÖ 7 : 135 SERVICEBYGGNAD			
APPR.				CAMPING			
ISSUED				FASTIGHETSÄGARE PETER SANDBERG			
REV	01			DWG NO		2026 - 0716	
CONTRACT NO							

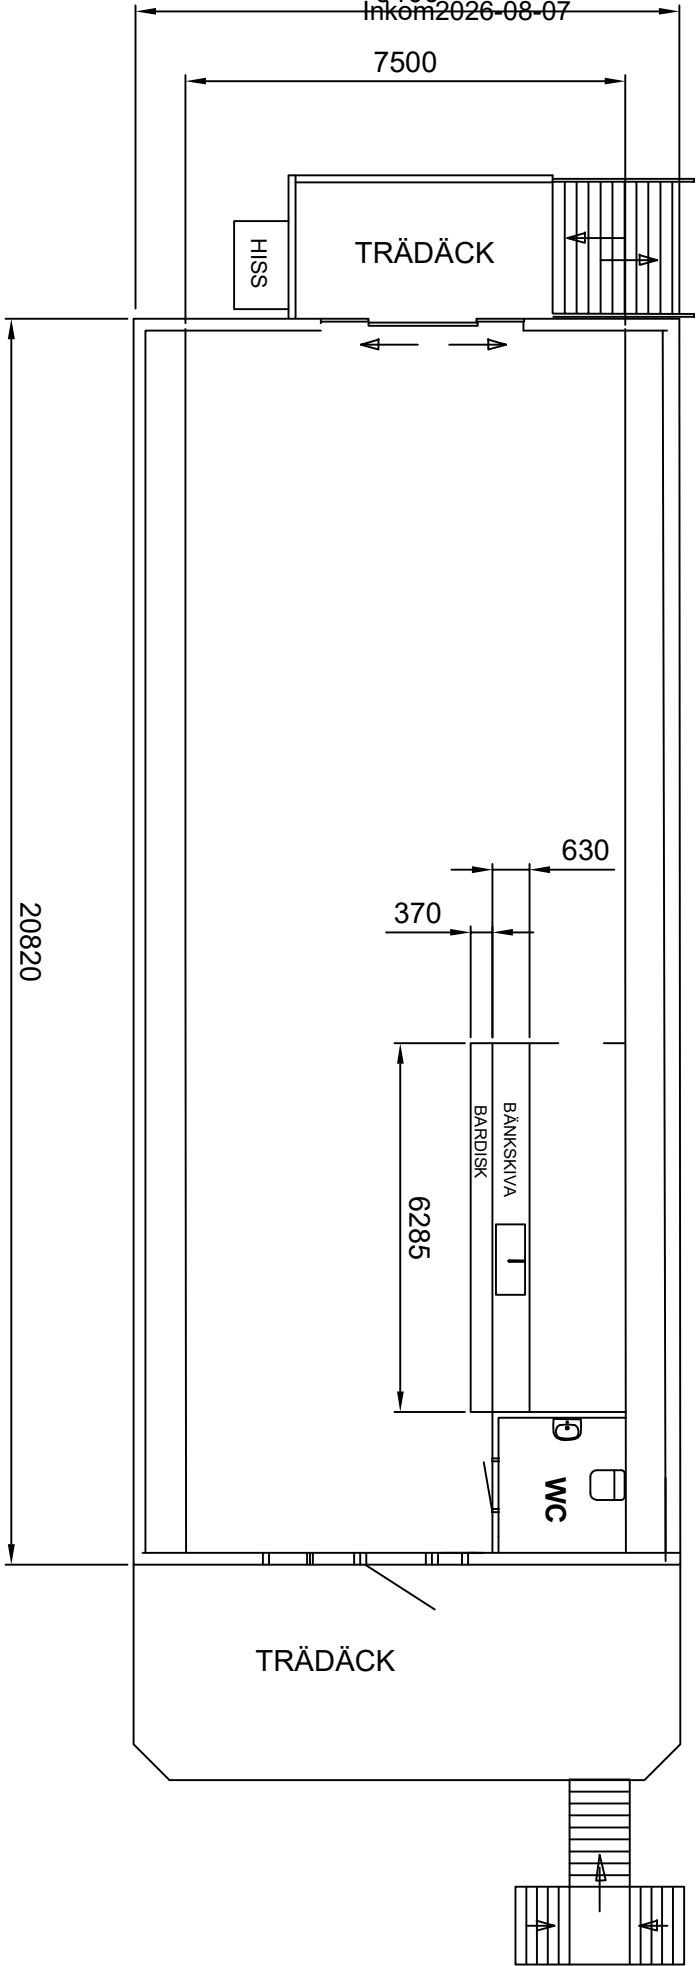

PLANVY ÖVERVÄNING

FILE NAME	PLACERING AV BARDISK ÖVERVÄNING HASSLÖ 7:135 SERVICEBYGGNAD BYGGHERRE PETER SANDBERG		
CONTRACT NO			
DRAWN Peter Sandberg			
CHECK			
APPR.			
ISSUED			
SIZE	FSCM NO	DWG NO	REV
		260730	

SCALE 1 : 125 WEIGHT SHEET

A

B

C

D