

Datum
2026-08-21Vår beteckning
MSN-2026-3127.4.4.1

Angående ansökan om förhandsbesked på fastigheten YTTRE TÅNG 1:18

Till Miljö- och samhällsbyggnadsförvaltningen har Susanne Hjalmarsson inlämnat en ansökan om Förhandsbesked för nybyggnad av enbostadshus enligt bifogade handlingar.

Anledningen till att ni hörs i detta ärende är att ansökan om förhandsbesked för nybyggnation av enbostadshus görs på plats utanför detaljplanerat område.

På www.karlskrona.se/granne kan du ta del av handlingar för ärendet.



Innan samhällsbyggnadsnämnden beslutar i ärendet har du möjlighet att yttra dig om ansökan.

Ditt yttrande behöver vara skriftligt och var Karlskrona kommun tillhanda senast **2026-09-11**.

Vid yttrande är det viktigt att diarienummer anges **MSN-2026-3127**. Du kan skicka ditt yttrande till:
samhallsbyggnadsforvaltningen@karlskrona.se

För ytterligare informations kontakta Karlskrona kommuns bygglovavdelning på 0455-32 20 01. Handläggarna har telefontid mån. tis. tors. fre. mellan kl 13-15.

Med vänliga hälsningar

MILJÖ- OCH SAMHÄLLSBYGGNADSFÖRVALTNINGEN

N 6237336

E 559355

Tänk på att gränserna i kartan inte alltid stämmer överens med verkligheten och därför inte juridiskt gällande. © Lantmäteriet

KARLSKRONA KOMMUN

Miljö- och samhällsbyggnadsnämnden

MSN-2026-3127.4.4.1

Inkom2026-08-05



1 927,6 m2

12 m

8 m

Tillfart

Vatten och avlopp

0 30 60 90 m

Skala 1:1 200, SWEREF 99 TM, RH 2000.

LANTMÄTERIET

N 6237123


E 559686

N 6238120

E 559323

Tänk på att gränserna i kartan inte alltid stämmer överens med verkligheten och därför inte juridiskt gällande. © Lantmäteriet

KARLSKRONA KOMMUN
Miljö- och samhällsbyggnadsnämnden
MSN-2026-3127.4.4.1
Inkom 2026-08-05
KRISTIANOPEL

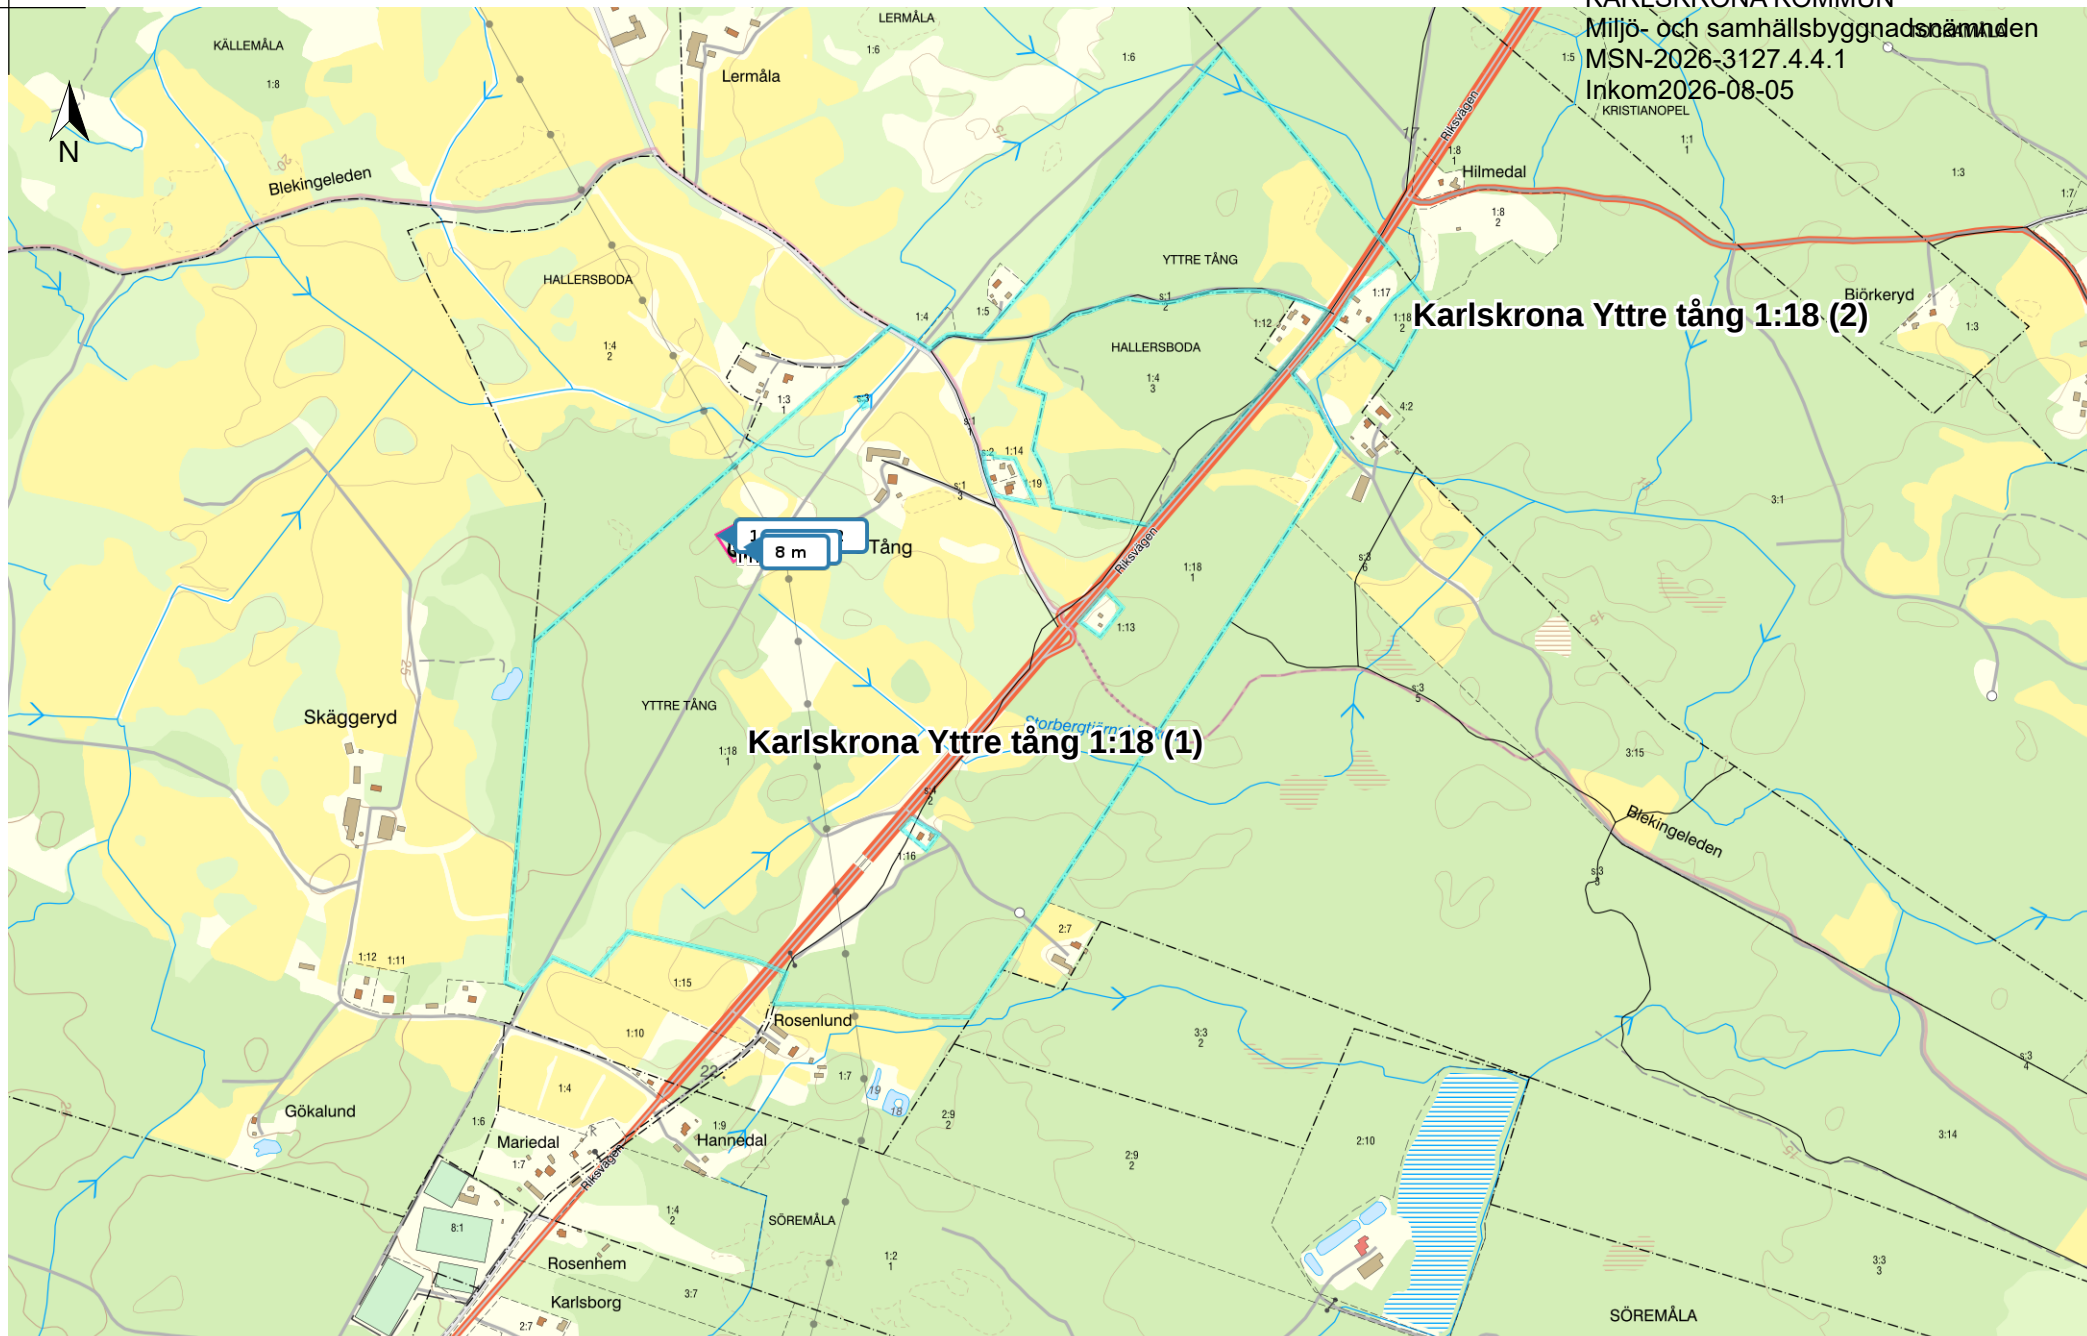

0 300 600 900 m

Skala 1:12 000, SWEREF 99 TM, RH 2000.

LANTMÄTERIET

N 6235996


E 561635

N 6237849

E 558798

Tänk på att gränserna i kartan inte alltid stämmer överens med verkligheten och därför inte juridiskt gällande. © Lantmäteriet

KARLSKRONA KOMMUN
Miljö- och samhällsbyggnadsnämnden
MSN-2026-31274.4.1
Inkom 2026-08-05

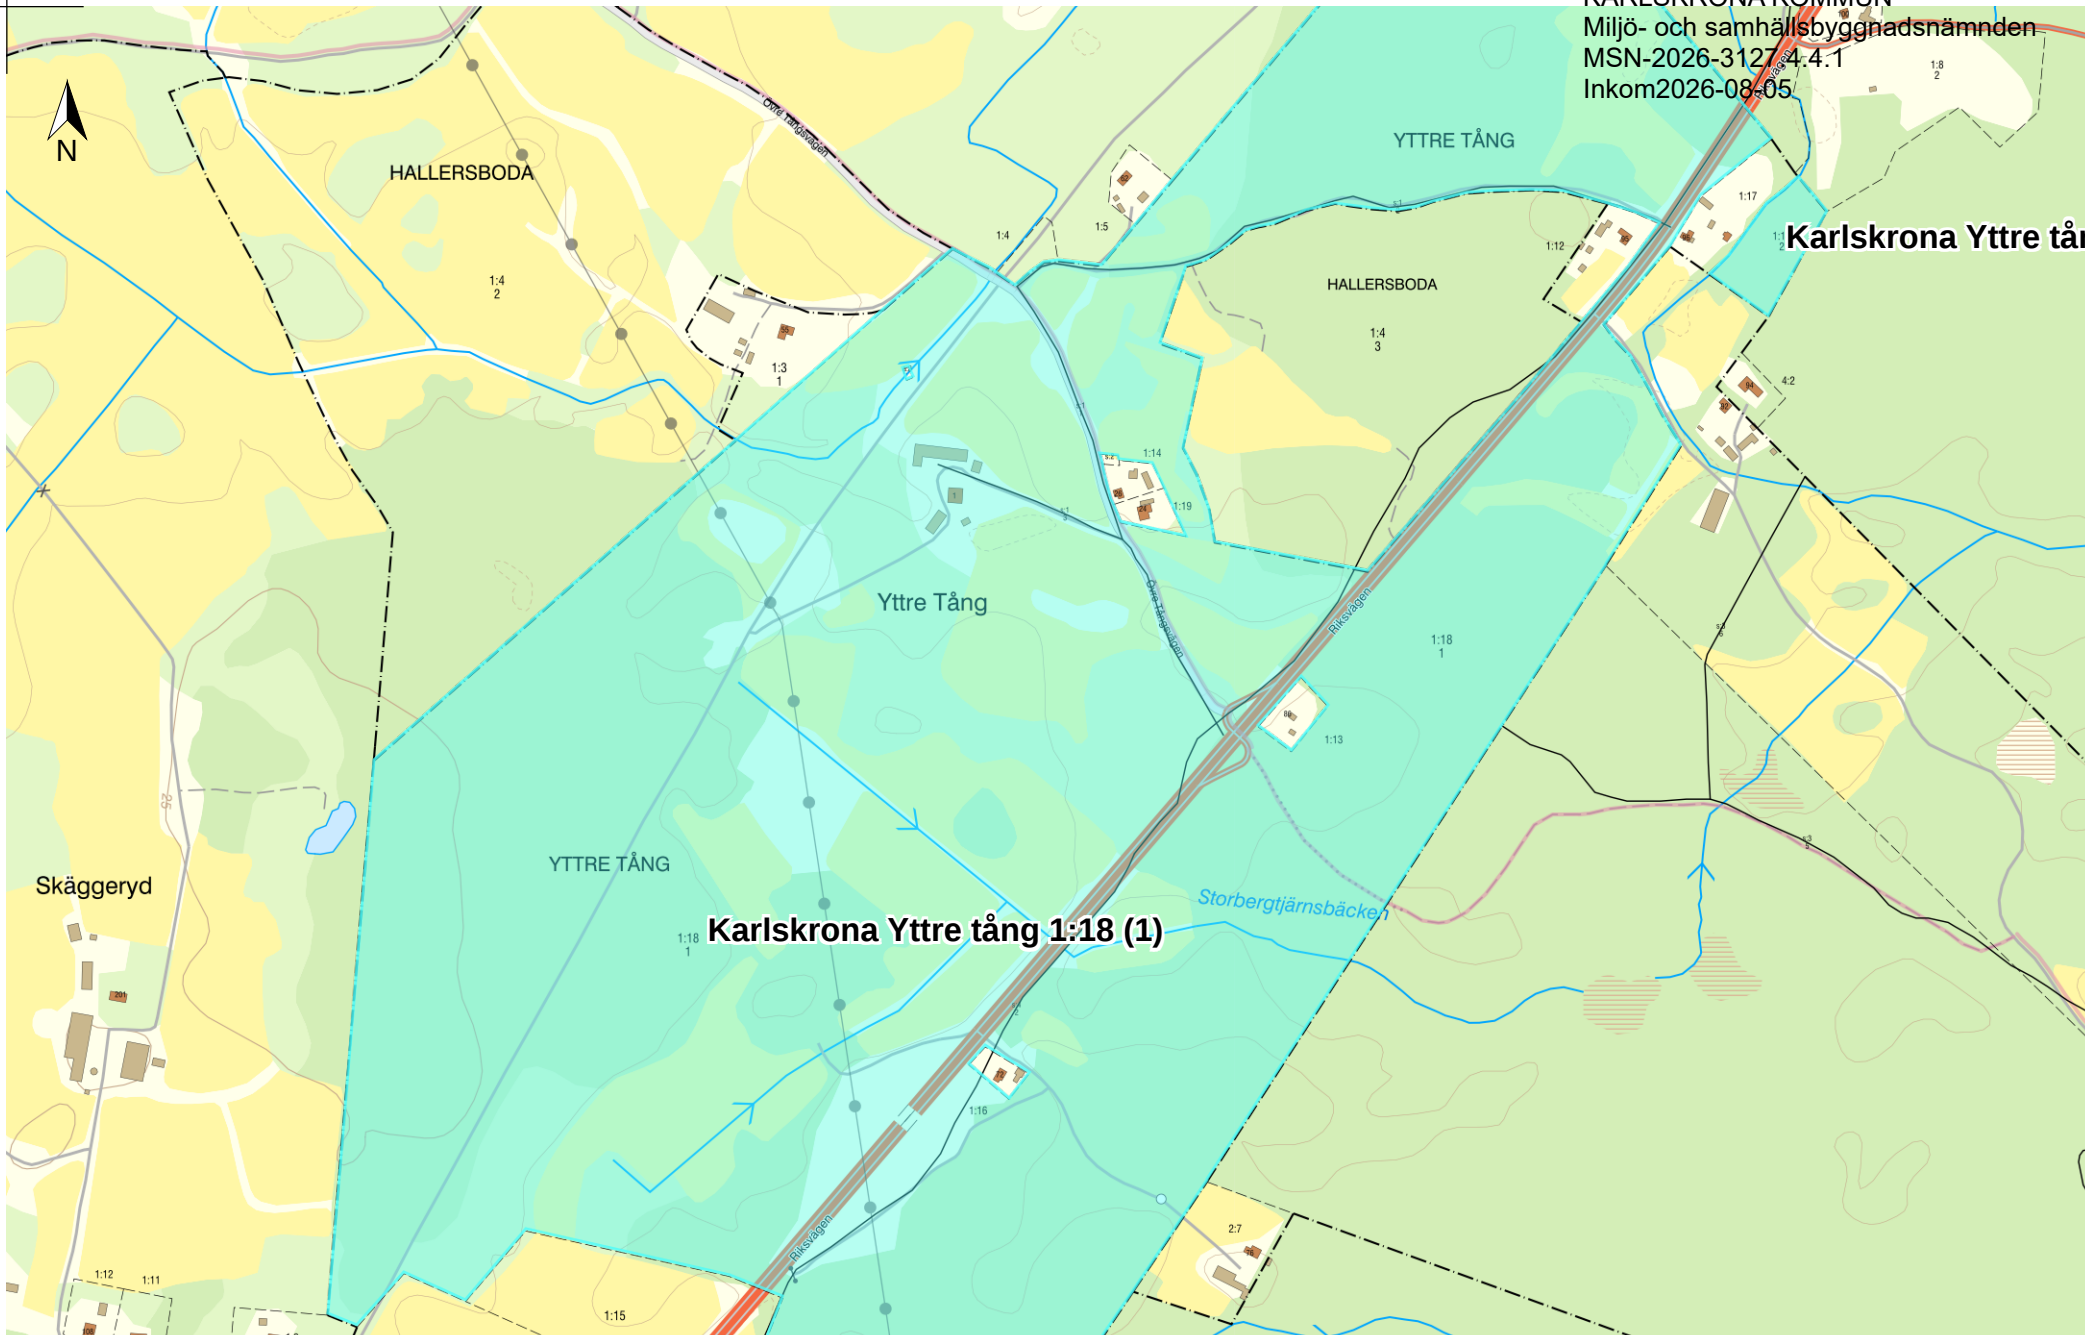

Skäggeryd

HALLERSBODA

YTTRE TÅNG

HALLERSBODA

Yttre Tång

YTTRE TÅNG

Karlskrona Yttre tång 1:18 (1)

Karlskrona Yttre tång

0 200 400 600 m

Skala 1:7 400, SWEREF 99 TM, RH 2000.

LANTMÄTERIET

N 6236540

E 560841