



Hej!

Det har inkommit en ansökan om Bygglov samt marklov för nybyggnad av enbostadshus på fastigheten KRÅKERUM 6:49 till Karlskrona kommun. Sökt av William Crambé

Anledningen till att ni hörs i detta ärende är att fastigheten ligger utanför planlagt område.

På www.karlskrona.se/granne kan du ta del av handlingar för ärendet.



Innan samhällsbyggnadsnämnden beslutar i ärendet har du möjlighet att yttra dig om ansökan.

Ditt yttrande behöver vara skriftligt och var Karlskrona kommun tillhanda senast **2026-09-12**.

Vid yttrande är det viktigt att diarienummer anges **MSN-2026-3296**. Du kan skicka ditt yttrande till:
samhallsbyggnadsforvaltningen@karlskrona.se

För information om handläggning av bygglov och övriga steg i bygglovsprocessen se [Bygga nytt, bygga till, bygga om - Karlskrona.se](https://www.karlskrona.se/Bo-och-bygga/bygga/) (<https://www.karlskrona.se/Bo-och-bygga/bygga/>). Det går också bra att kontakta bygglovavdelning på 0455-32 20 01. Handläggarna har telefontid måndag, tisdag, torsdag och fredag klockan 13.00-15.00.

Vänliga hälsningar

Bygglovavdelningen
KARLSKRONA KOMMUN


Miljö- och samhällsbyggnadsförvaltningen

Adress
371 83 Karlskrona

Besöksadress
Östra Köpmansgatan 1

Telefon
0455-32 20 01

E-postadress
samhallsbyggnadsforvaltningen@karlskrona.se

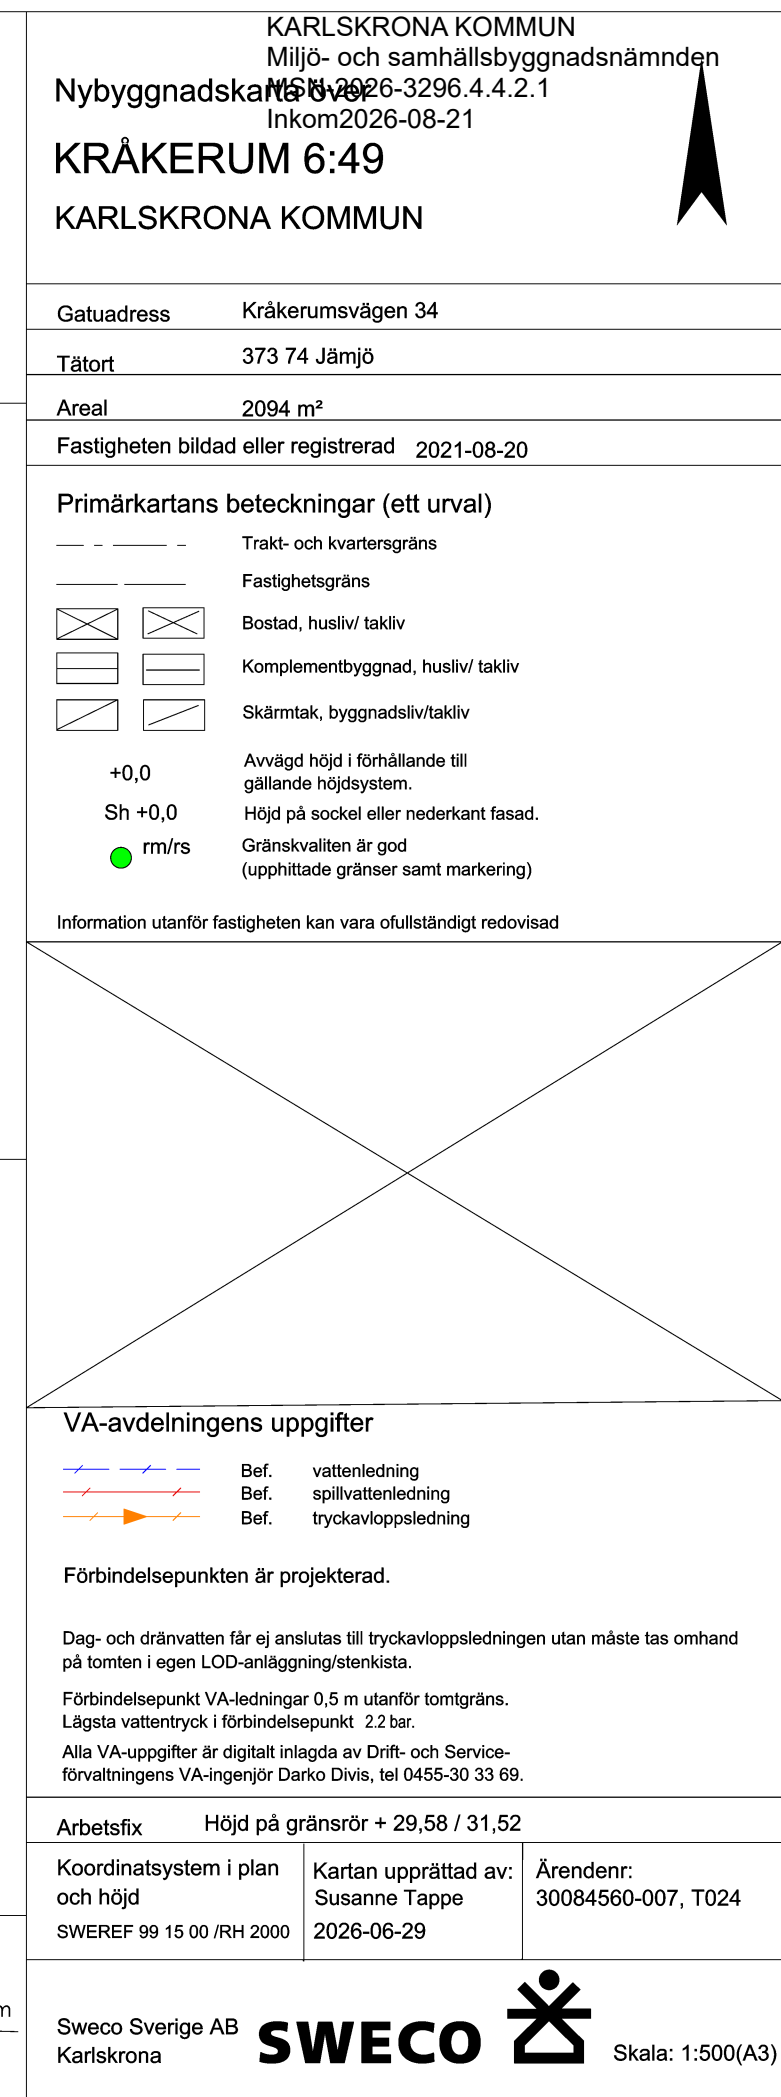

FÖRKLARINGAR:

TAKFÄRG: Röd
TAKMATERIAL: Betong takpannor
FASADFÄRG: Betongrå
FASADMATERIAL: Putsad fasad
FÄRG PÅ DETALJER: Trä/Alu Gråblå

Ny Villa BYA : 224.40m2

STATUS: BYGGLOVSHANDLING

KONSULT



ANSVARIG:

Petter Jacobsson

RITAD AV:

Nikola Rodic

UTVECKLARE:

Tilde Sandberg

FASTIGHETSBETECKNING:

KARLSKRONA KRÅKERUM 6:49

PROJEKTADRESS:

Kråkerumsvägen 34,
373 74 Jämsjö,
Sverige

DATUM	2026 - 08 - 20
-------	----------------

SKALA	A3
-------	----

UPPDRAGSNUMMER:

1106

RITNINGSNUMMER:

A_100

RITNINGSFÖRTECKNING		
RITNINGSNUMMER	RITNINGENS BENÄMNING	RITNINGSDATUM
A_100	Ritningsförteckning	2026 - 08 - 20
A_101	Situationsplan	2026 - 08 - 20
A_102	Planritning	2026 - 08 - 20
A_103	Fasadritningar	2026 - 08 - 20
A_104	Fasadritningar	2026 - 08 - 20
A_105	Sektionsritning	2026 - 08 - 20

FÖRKLARINGAR:

TAKFÄRG: Röd
TAKMATERIAL: Betong takpannor
FASADFÄRG: Betongrå
FASADMATERIAL: Putsad fasad
FÄRG PÅ DETALJER: Trä/Alu Gråblå

Ny Villa BYA : 224.40m2

STATUS: BYGGLOVSHANDLING

KONSULT



ANSVARIG:

Petter Jacobsson

RITAD AV:

Nikola Rodic

UTVECKLARE:

Tilde Sandberg

FASTIGHETSBETECKNING:

KARLSKRONA KRÅKERUM 6:49

PROJEKTADRESS:

Kråkerumsvägen 34,
373 74 Jämsjö,
Sverige

DATUM2026 - 08 - 20


SKALA1 : 400A3



UPPDRAGSNUMMER:

1106

RITNINGSNUMMER:

A_101

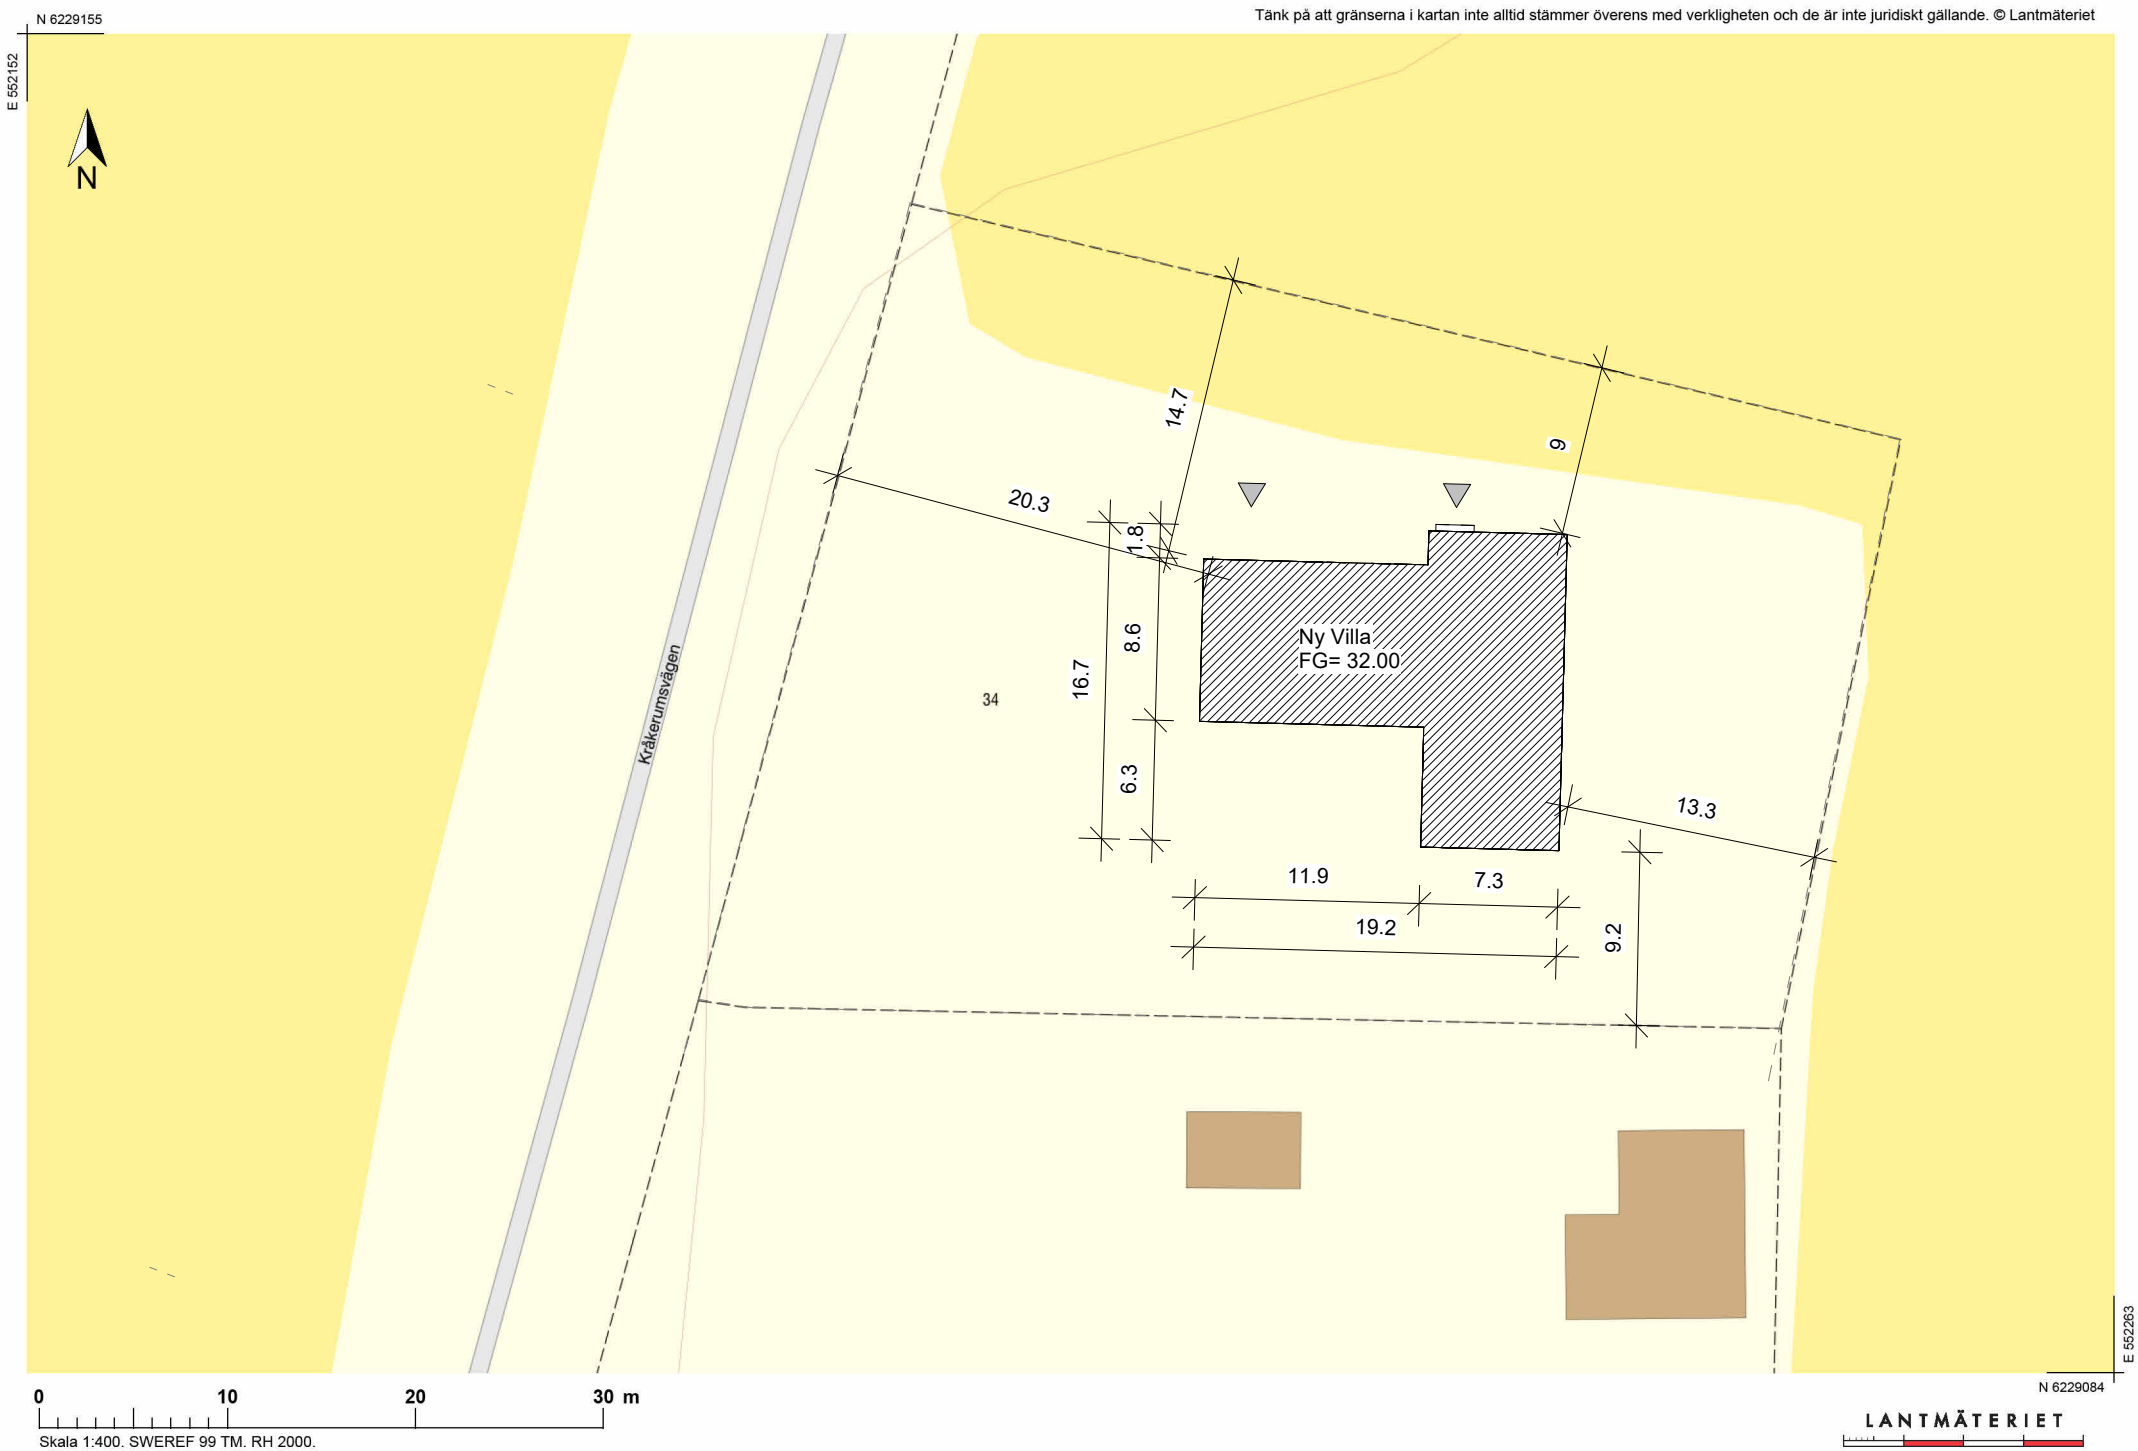

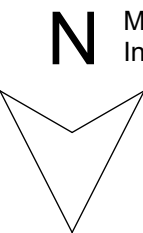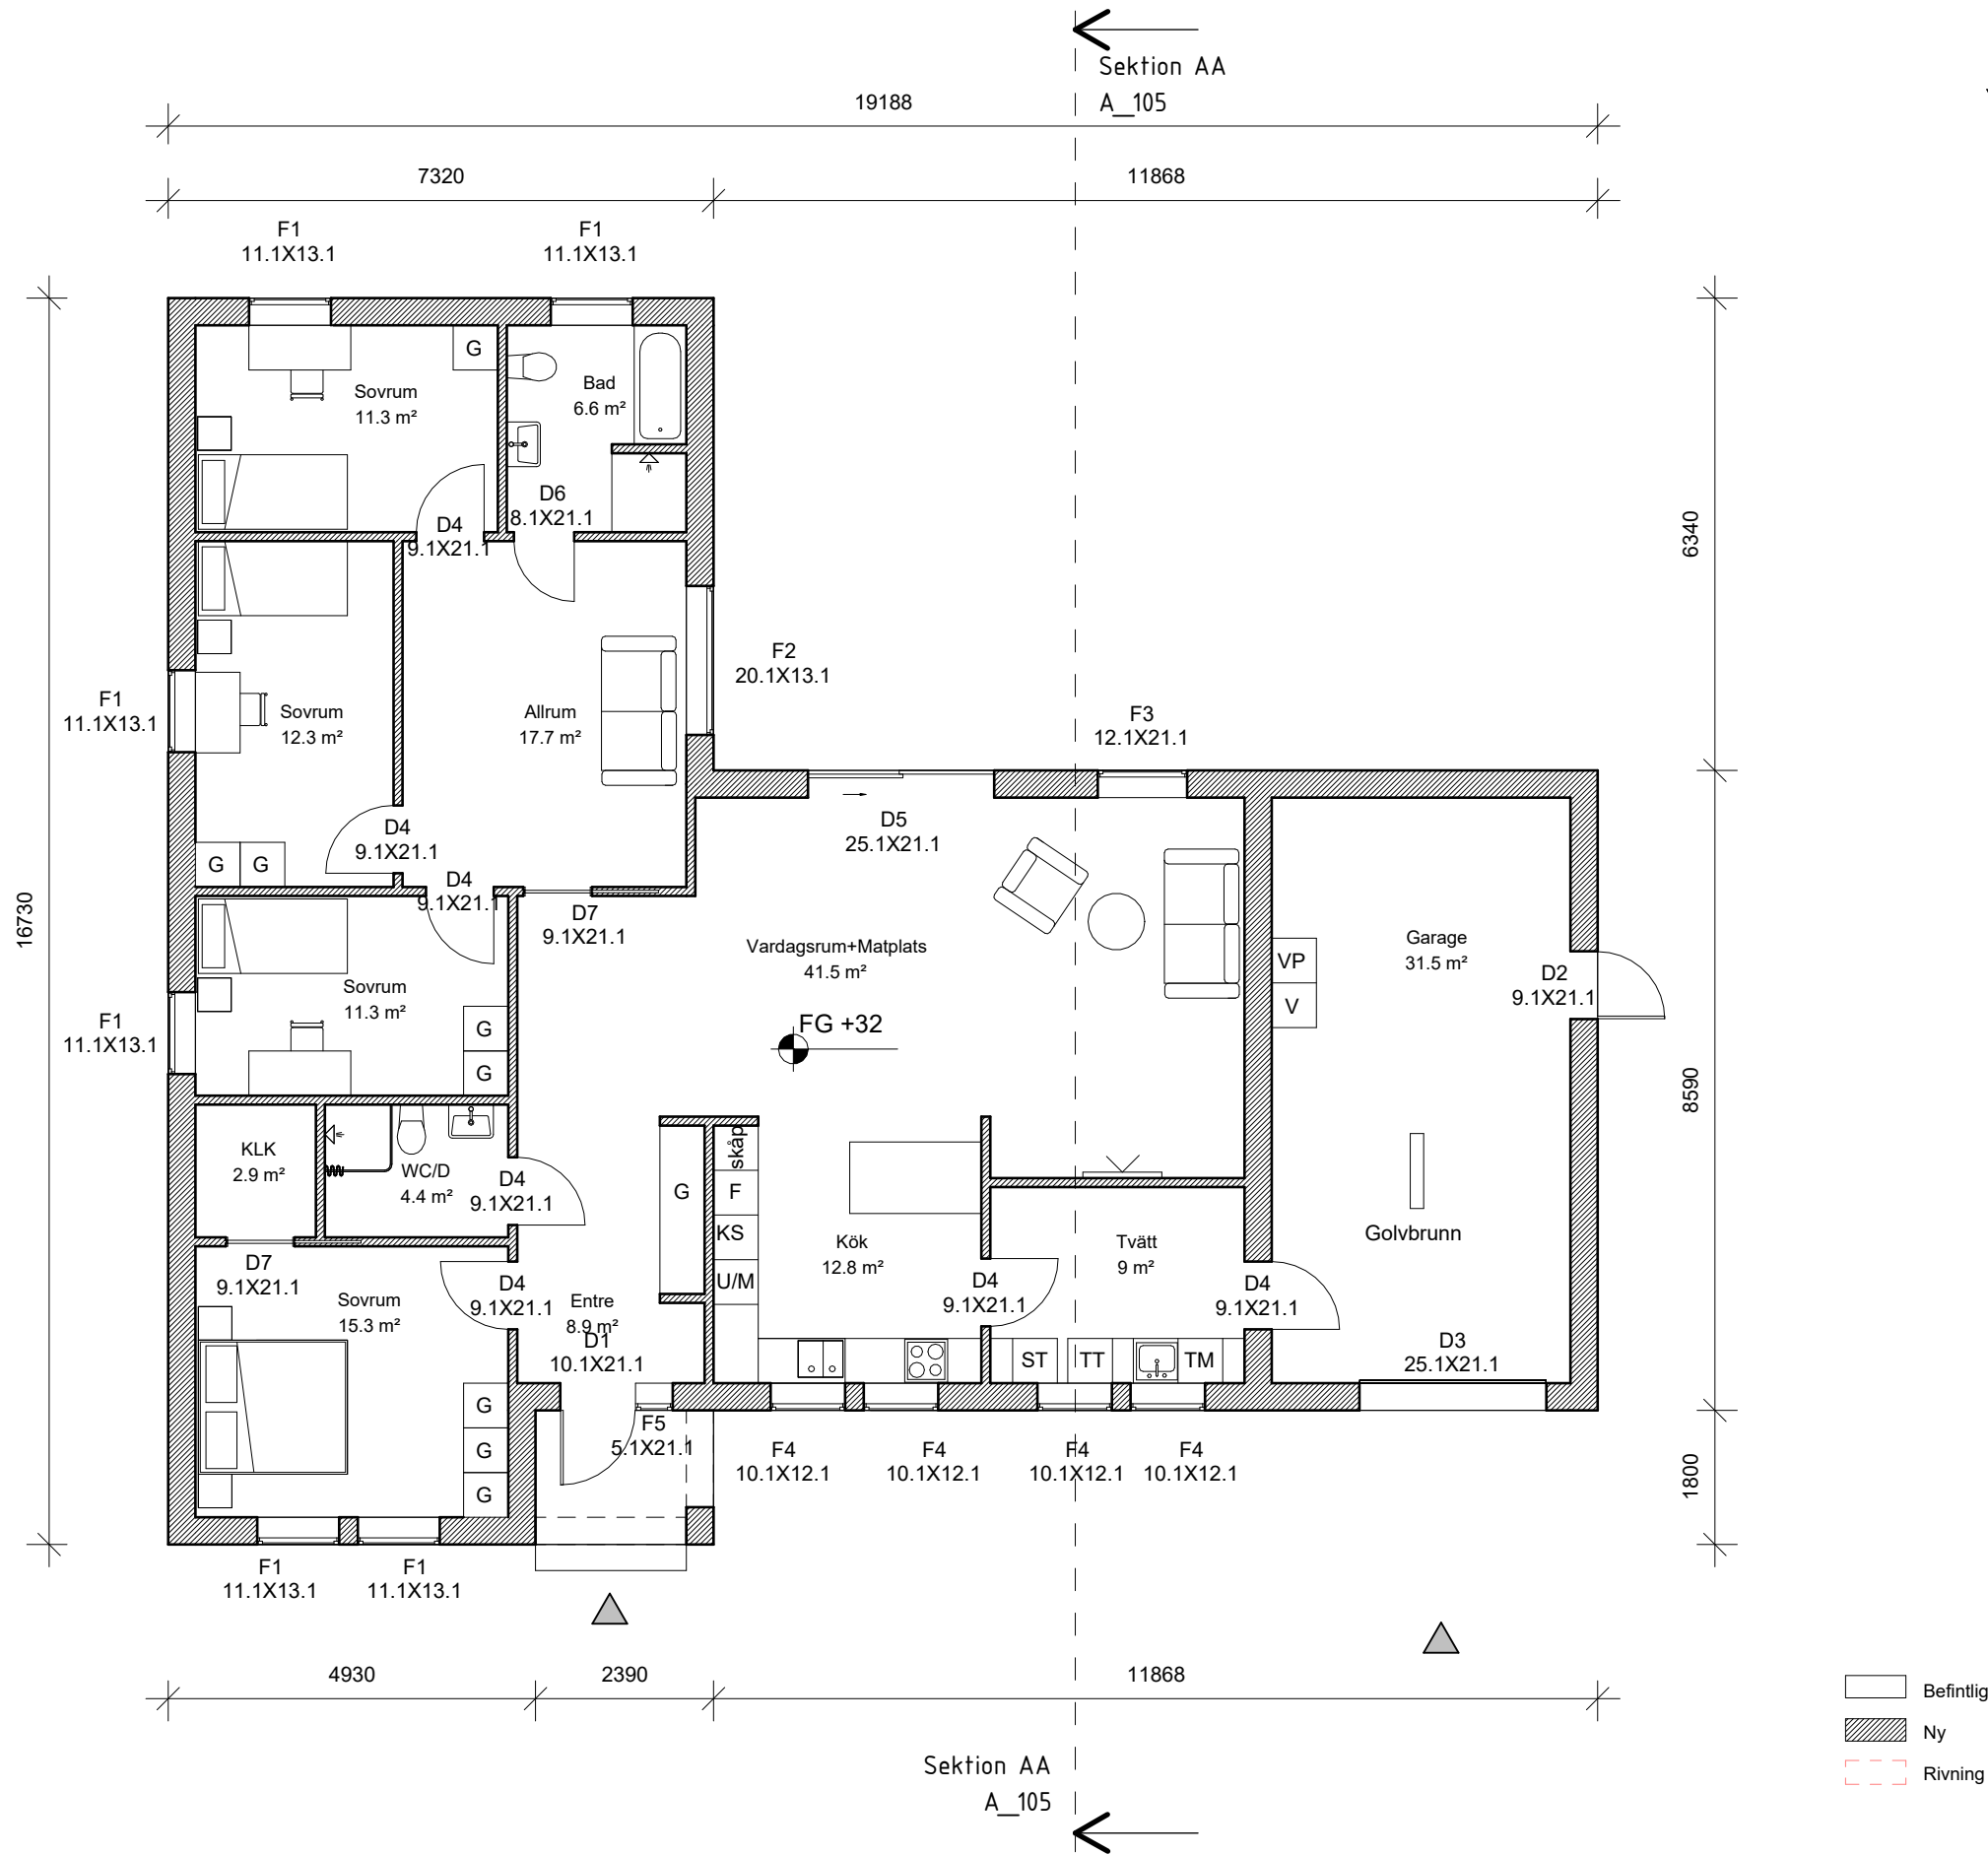

KARLSKRONA KOMMUN
Miljö- och samhällsbyggnadsnämnden
Ny Villa
MSN-2026-08-21
Inkom 2026-08-21

FÖRKLARINGAR:

TAKFÄRG: Röd
TAKMATERIAL: Betong takpannor
FASADFÄRG: Betongrå
FASADMATERIAL: Putsad fasad
FÄRG PÅ DETALJER: Trä/Alu Gråblå

Ny Villa BYA : 224.40m2

STATUS: BYGGLOVSHANDLING

KONSULT



ANSVARIG:

Petter Jacobsson

RITAD AV:

Nikola Rodic

UTVECKLARE:

Tilde Sandberg

FASTIGHETSBETECKNING:

KARLSKRONA KRÅKERUM 6:49

PROJEKTADRESS:

Kråkerumsvägen 34,
373 74 Jämsjö,
Sverige

DATUM 2026 - 08 - 20

SKALA 1 : 100 A3

UPPDRAGSNUMMER:


1106

RITNINGNUMMER:

A_102

Ny Markplan

1 : 100

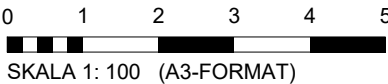

FÖNSTERSCHEMA				DÖRRSCHEMA			
POS	B x H (mm)	st	Modell	POS	B x H (mm)	St	Modell
F1	1100 x 1300	6	Öppningsbart	D1	1000x2100	1	Ytterdörr
F2	2000 x 1300	1	Öppningsbart	D2	900x2100	1	Ytterdörr
F3	1200 x 2100	1	Öppningsbart	D3	2500x2100	1	Garageport
F4	1000 x 1200	4	Öppningsbart	D4	910x2110	7	Innerdörr
F5	500 x 2100	1	Fast	D5	2500x2100	1	Skjutsdörr
				D6	810x2110	1	Innerdörr
				D7	900x2100	2	Skjutsdörr

KARLSKRONA KOMMUN
Miljö- och samhällsbyggnadsnämnden
Ny Villa
MSN-2026-08-21.1
Inkom 2026-08-21

FÖRKLARINGAR:

TAKFÄRG: Röd
TAKMATERIAL: Betong takpannor
FASADFÄRG: Betongrå
FASADMATERIAL: Putsad fasad
FÄRG PÅ DETALJER: Trä/Alu Gråblå

Ny Villa BYA : 224.40m2

STATUS: BYGGLOVSHANDLING

KONSULT



ANSVARIG:

Petter Jacobsson

RITAD AV:

Nikola Rodic

UTVECKLARE:

Tilde Sandberg

FASTIGHETSBETECKNING:

KARLSKRONA KRÅKERUM 6:49

PROJEKTADRESS:

Kråkerumsvägen 34,
373 74 Jämsjö,
Sverige

DATUM 2026 - 08 - 20


SKALA 1 : 100 A3

UPPDRAGSNUMMER:

1106


RITNINGSNUMMER:

A_103

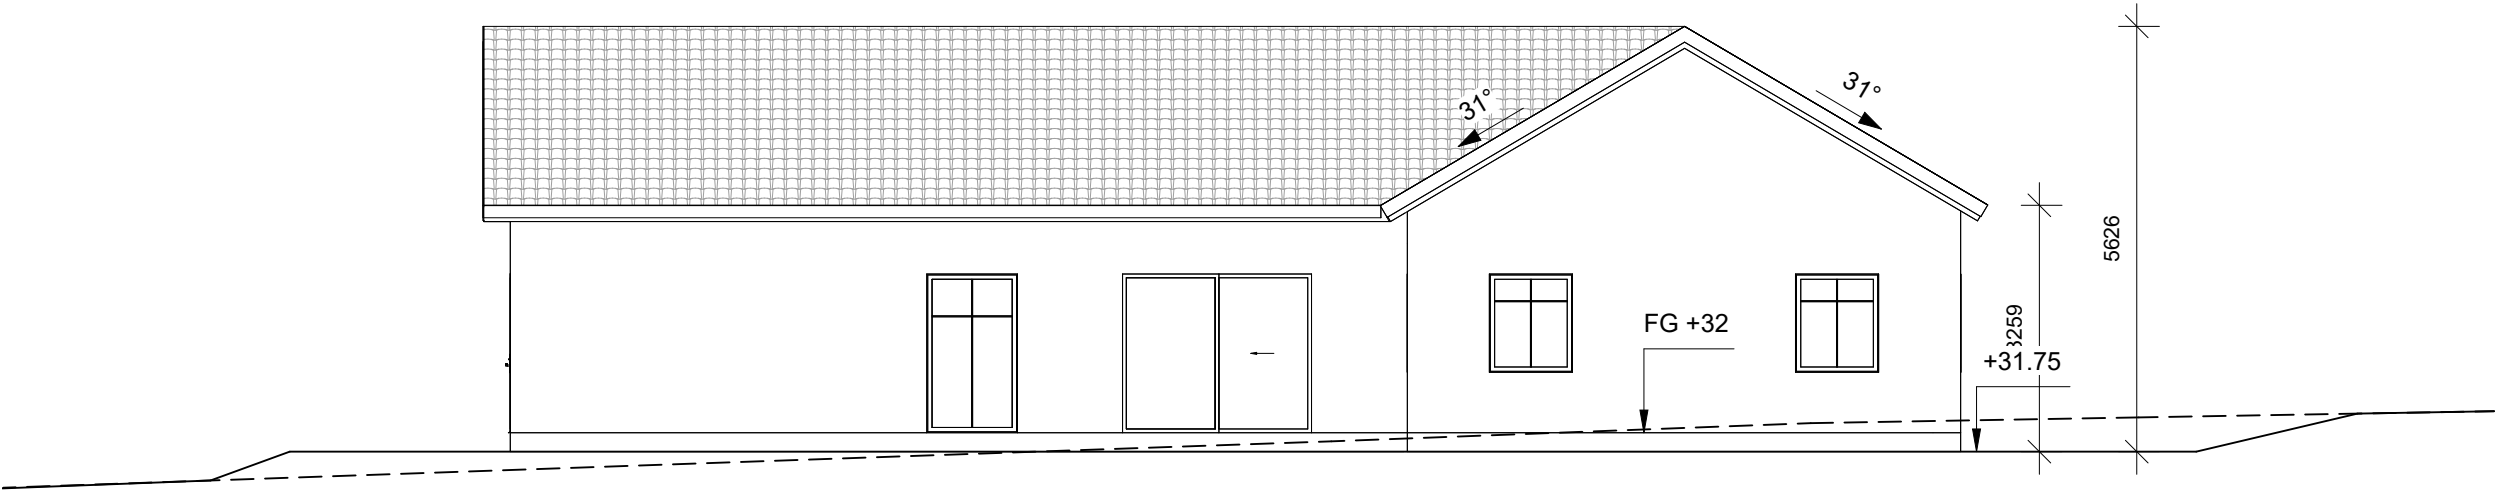


Fasad mot Söder

1 : 100

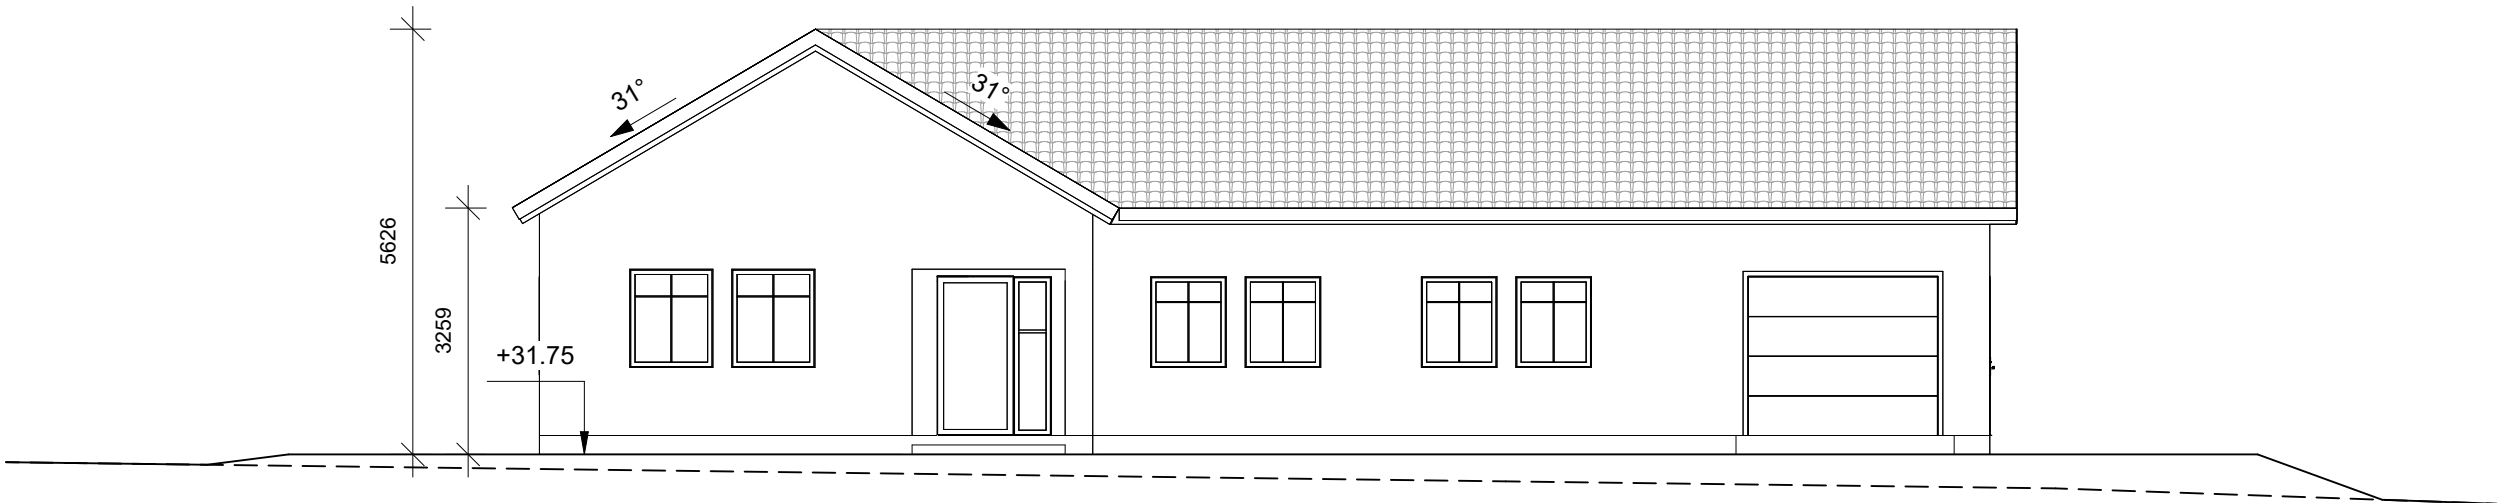

Fasad mot Norr

1 : 100

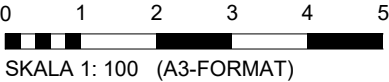

FÖNSTERSCHEMA				DÖRRSCHEMA			
POS	B x H (mm)	st	Modell	POS	B x H (mm)	St	Modell
F1	1100 x 1300	6	Öppningsbart	D1	1000x2100	1	Ytterdörr
F2	2000 x 1300	1	Öppningsbart	D2	900x2100	1	Ytterdörr
F3	1200 x 2100	1	Öppningsbart	D3	2500x2100	1	Garageport
F4	1000 x 1200	4	Öppningsbart	D4	910x2110	7	Innerdörr
F5	500 x 2100	1	Fast	D5	2500x2100	1	Skjutdörr
				D6	810x2110	1	Innerdörr
				D7	900x2100	2	Skjutdörr

KARLSKRONA KOMMUN
Miljö- och samhällsbyggnadsnämnden
MSN-2026-08-21
Ny Villa

FÖRKLARINGAR:

TAKFÄRG: Röd
TAKMATERIAL: Betong takpannor
FASADFÄRG: Betongrå
FASADMATERIAL: Putsad fasad
FÄRG PÅ DETALJER: Trä/Alu Gråblå

Ny Villa BYA : 224.40m2

STATUS: BYGGLOVSHANDLING

KONSULT



ANSVARIG:

Petter Jacobsson

RITAD AV:

Nikola Rodic

UTVECKLARE:

Tilde Sandberg

FASTIGHETSBETECKNING:

KARLSKRONA KRÅKERUM 6:49

PROJEKTADRESS:

Kråkerumsvägen 34,
373 74 Jämsjö,
Sverige

DATUM 2026 - 08 - 20

SKALA 1 : 100 A3

UPPDRAGSNUMMER:

1106

RITNINGSNUMMER:


A_104

Fasad mot Öster

1 : 100

Fasad mot Väster

1 : 100

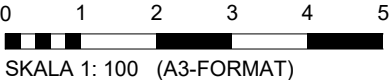

FÖRKLARINGAR:

TAKFÄRG: Röd
TAKMATERIAL: Betong takpannor
FASADFÄRG: Betongrå
FASADMATERIAL: Putsad fasad
FÄRG PÅ DETALJER: Trä/Alu Gråblå

Ny Villa BYA : 224.40m2

STATUS: BYGGLOVSHANDLING

KONSULT



ANSVARIG:

Petter Jacobsson

RITAD AV:

Nikola Rodic

UTVECKLARE:

Tilde Sandberg

FASTIGHETSBETECKNING:

KARLSKRONA KRÅKERUM 6:49

PROJEKTADRESS:

Kråkerumsvägen 34,
373 74 Jämsjö,
Sverige

DATUM

2026 - 08 - 20

SKALA

1 : 100


A3

UPPDRAGSNUMMER:

1106

RITNINGNUMMER:

A_105

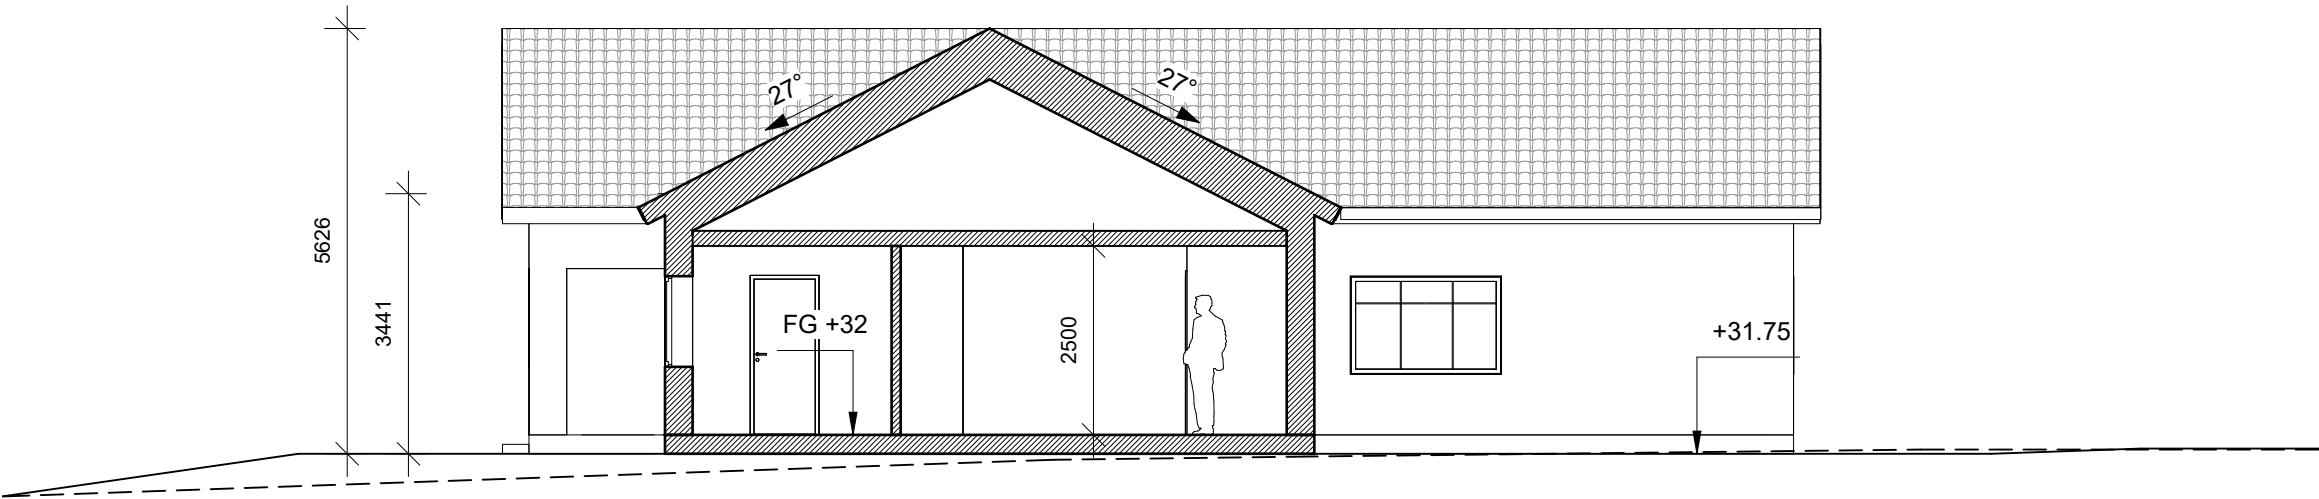

Sektion AA

1 : 100

Befintlig
Ny
Rivning

