

Hej!

Det har inkommit en ansökan om Bygglov för nybyggnad av transformator på fastigheten HALLARUM 14:1 till Karlskrona kommun. Sökt av E.ON Energidistribution AB

Anledningen till att ni hörs i detta ärende är att fastigheten ligger i ett område där det inte finns någon detaljplan och åtgärden innebär nybyggnation av en mindre transformatorstation.

På www.karlskrona.se/granne kan du ta del av handlingar för ärendet.



Innan samhällsbyggnadsnämnden beslutar i ärendet har du möjlighet att yttra dig om ansökan.

Ditt yttrande behöver vara skriftligt och var Karlskrona kommun tillhanda senast **2026-09-14**.


Vid yttrande är det viktigt att diarienummer anges **MSN-2026-3276**. Du kan skicka ditt yttrande till:

samhallsbyggnadsforvaltningen@karlskrona.se

För information om handläggning av bygglov och övriga steg i bygglovsprocessen se [Bygga nytt, bygga till, bygga om - Karlskrona.se](#) (<https://www.karlskrona.se/Bo-och-bygga/bygga/>). Det går också bra att kontakta bygglovavdelning på 0455-32 20 01. Handläggarna har telefontid måndag, tisdag, torsdag och fredag klockan 13.00-15.00.


Vänliga hälsningar

Bygglovavdelningen
KARLSKRONA KOMMUN

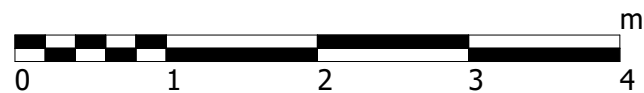

SKALA 1 : 50

KARLSKRONA KOMMUN
Miljö- och samhällsbyggnadsnämnden
MSN-2026-3276.4.4.2.1
Inkom2026-08-21

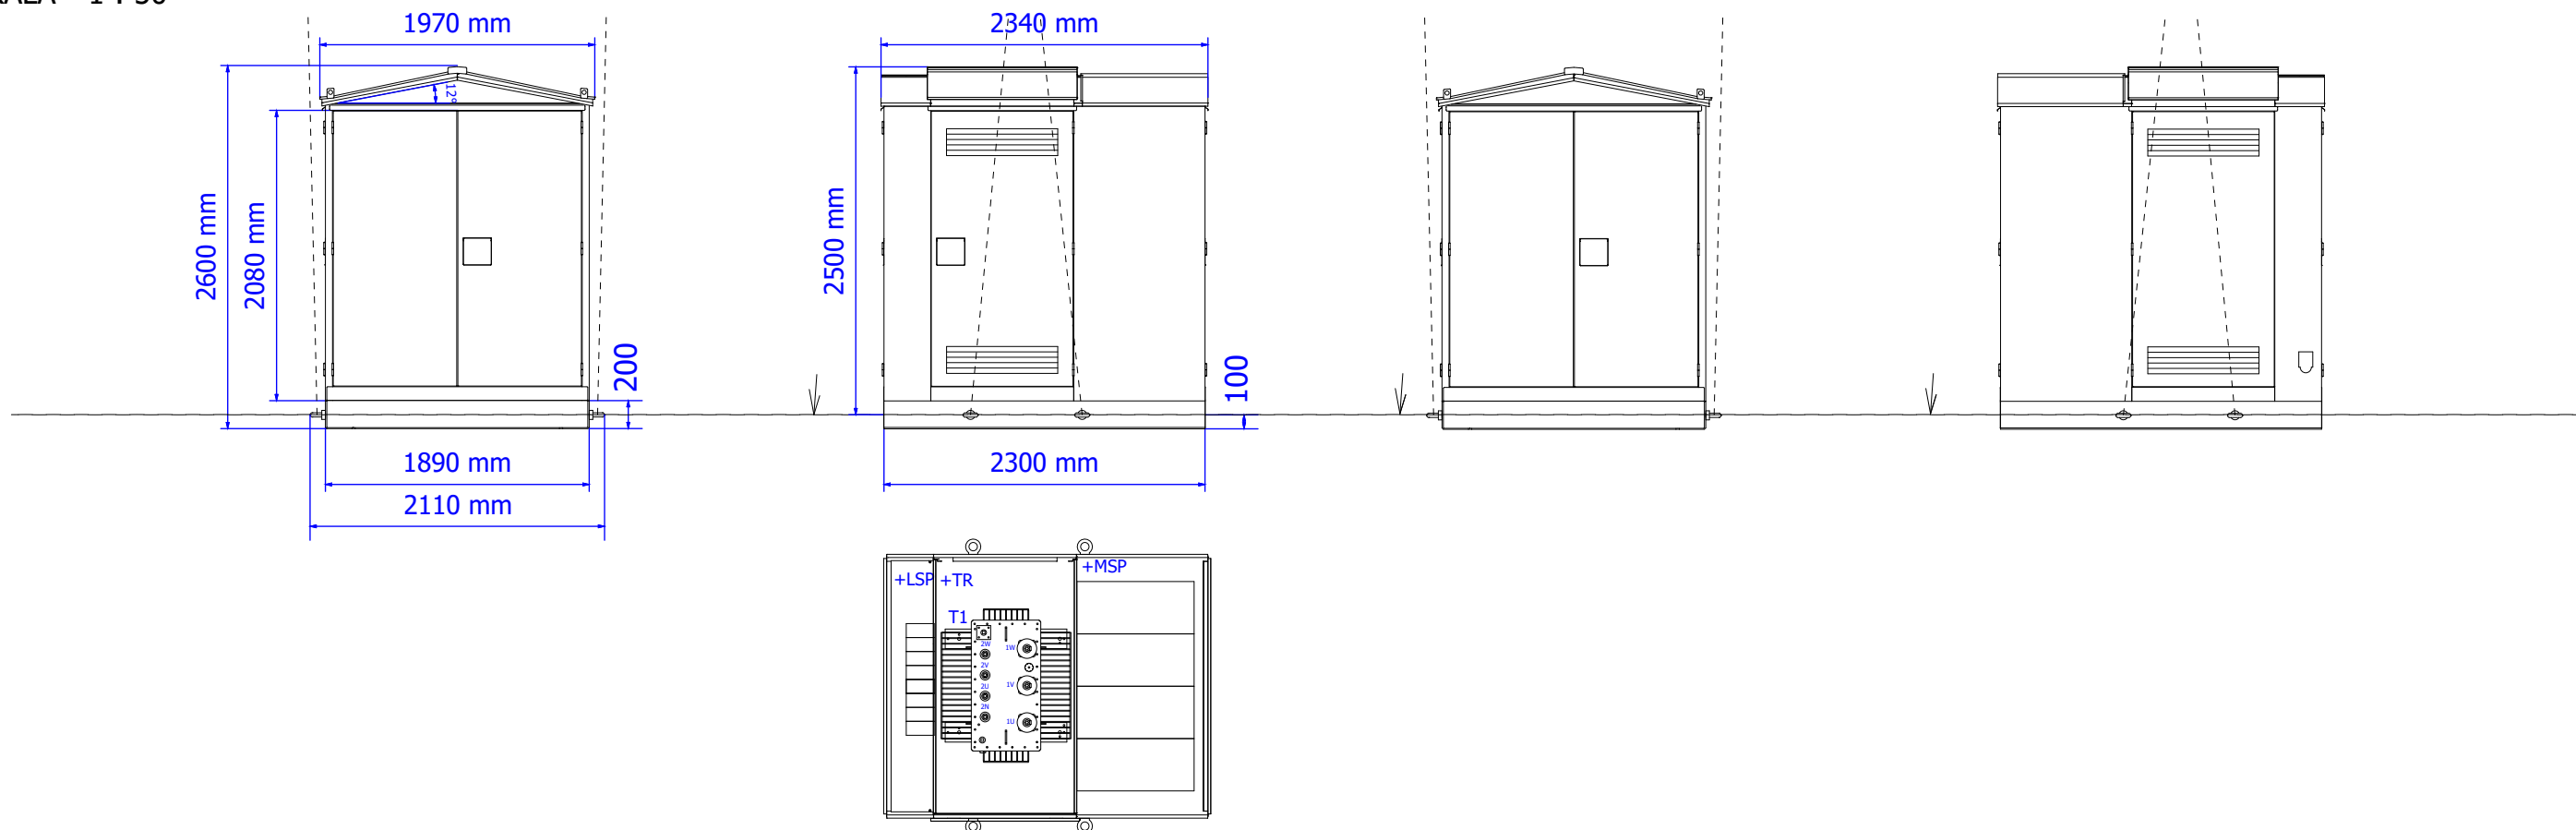

Dimensioner:

Längd [mm]

Breidd [mm]

Höjd [mm]

Maximalt tillåtna transformatordimensioner [mm] (LxBxH)

Maximalt tillåtna RMU ställverk dimensioner [mm] (LxBxH)

2340 (2300)

1970 (1890)

2600 (2500)

1400x900x1710

1700x840x1650

MSP Mellanspänningsställverk

T1 Transformer

LSP Lågspänningsställverk

Vikter:

Byggnad med kabel källare [kg]

Mellanspänningsställverk [kg]

Lågspänningsställverk [kg]

Total vikt (inkl. transformator) [kg]

1800

600

50

ca. 4400

Anm:

Installations-, idrifttagnings- och driftsinstruktioner
leveras med varje station.
Färger belopp enligt offert.

Ritad av V.Navross 12.12.2024		Kontrollerad av	Godkänd av	Projektnummer HEKA E.ON 2025	Projekttyp	Projektnummer	Hög nivå funktion = HEKA1VM315-8	Plats+		
Ändring	Datum	Not		Kunddokumentnummer	Beskrivning	 HARJU ELEKTER® Harju Elekter Elektrotehnika AS Paldiski mnt. 31 +372 6747449 76606 Keila info.ee@harjuelekter.com Estonia	Ritningsnummer		Ändring	Dokumenttyp
					Layoutritning N3RMU3..4		_.			EFA
				Kund			Format	Skala	Blad	Antal sidor
							DIN A3	1 : 50	1	1


Hallarum 14:1

SWEREF99 TM (nord, öst)
6224344, 551479
Norra hörnet

Nätstation

15m till
vägkant

9m till
fastighetsgräns

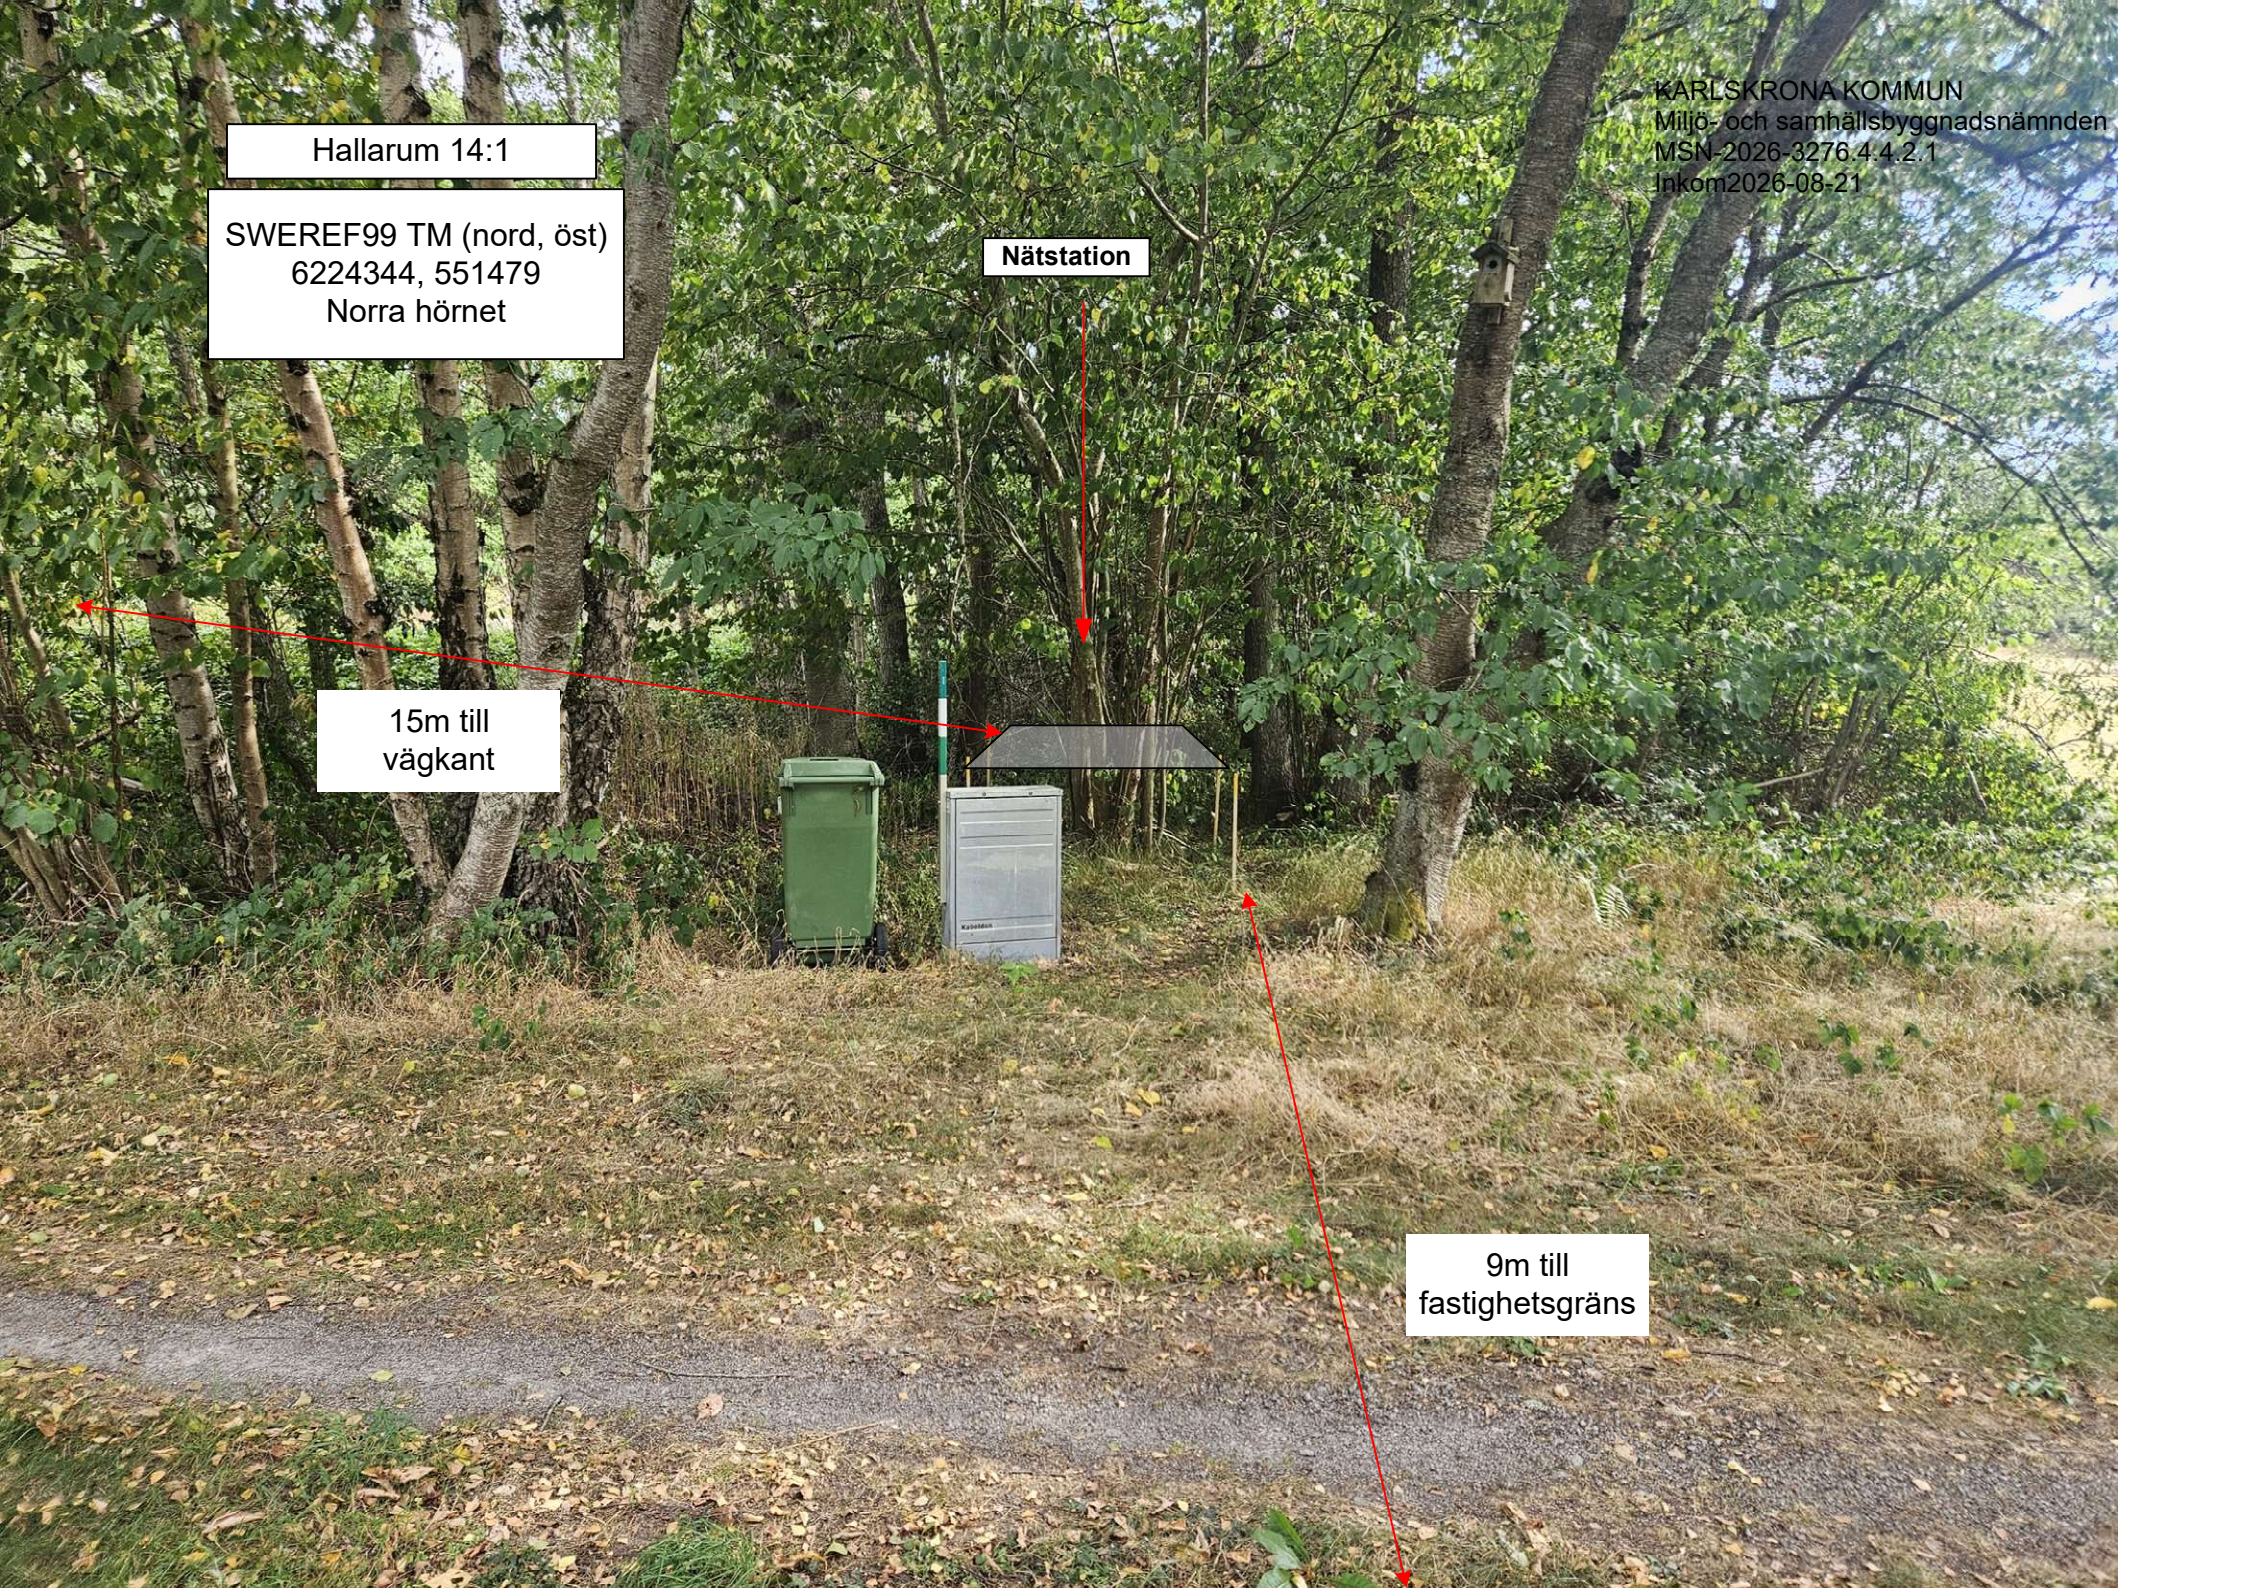



Nätstation

9m till
fastighetsgräns

15m till
vägkant

Hallerum 14:1
SWEREF99 TM (nord, öst)
6224344, 551479
Norra hörnet

Skala 1:500 (A4)



e-on

Fastighet:
Hallerum 14:1

Situationskarta


E.ON Elnät Sverige AB

Växel:

Handläggare:
Andreas Ekman
telnr:
073-0531600

Skala: 1:500

2026-08-21

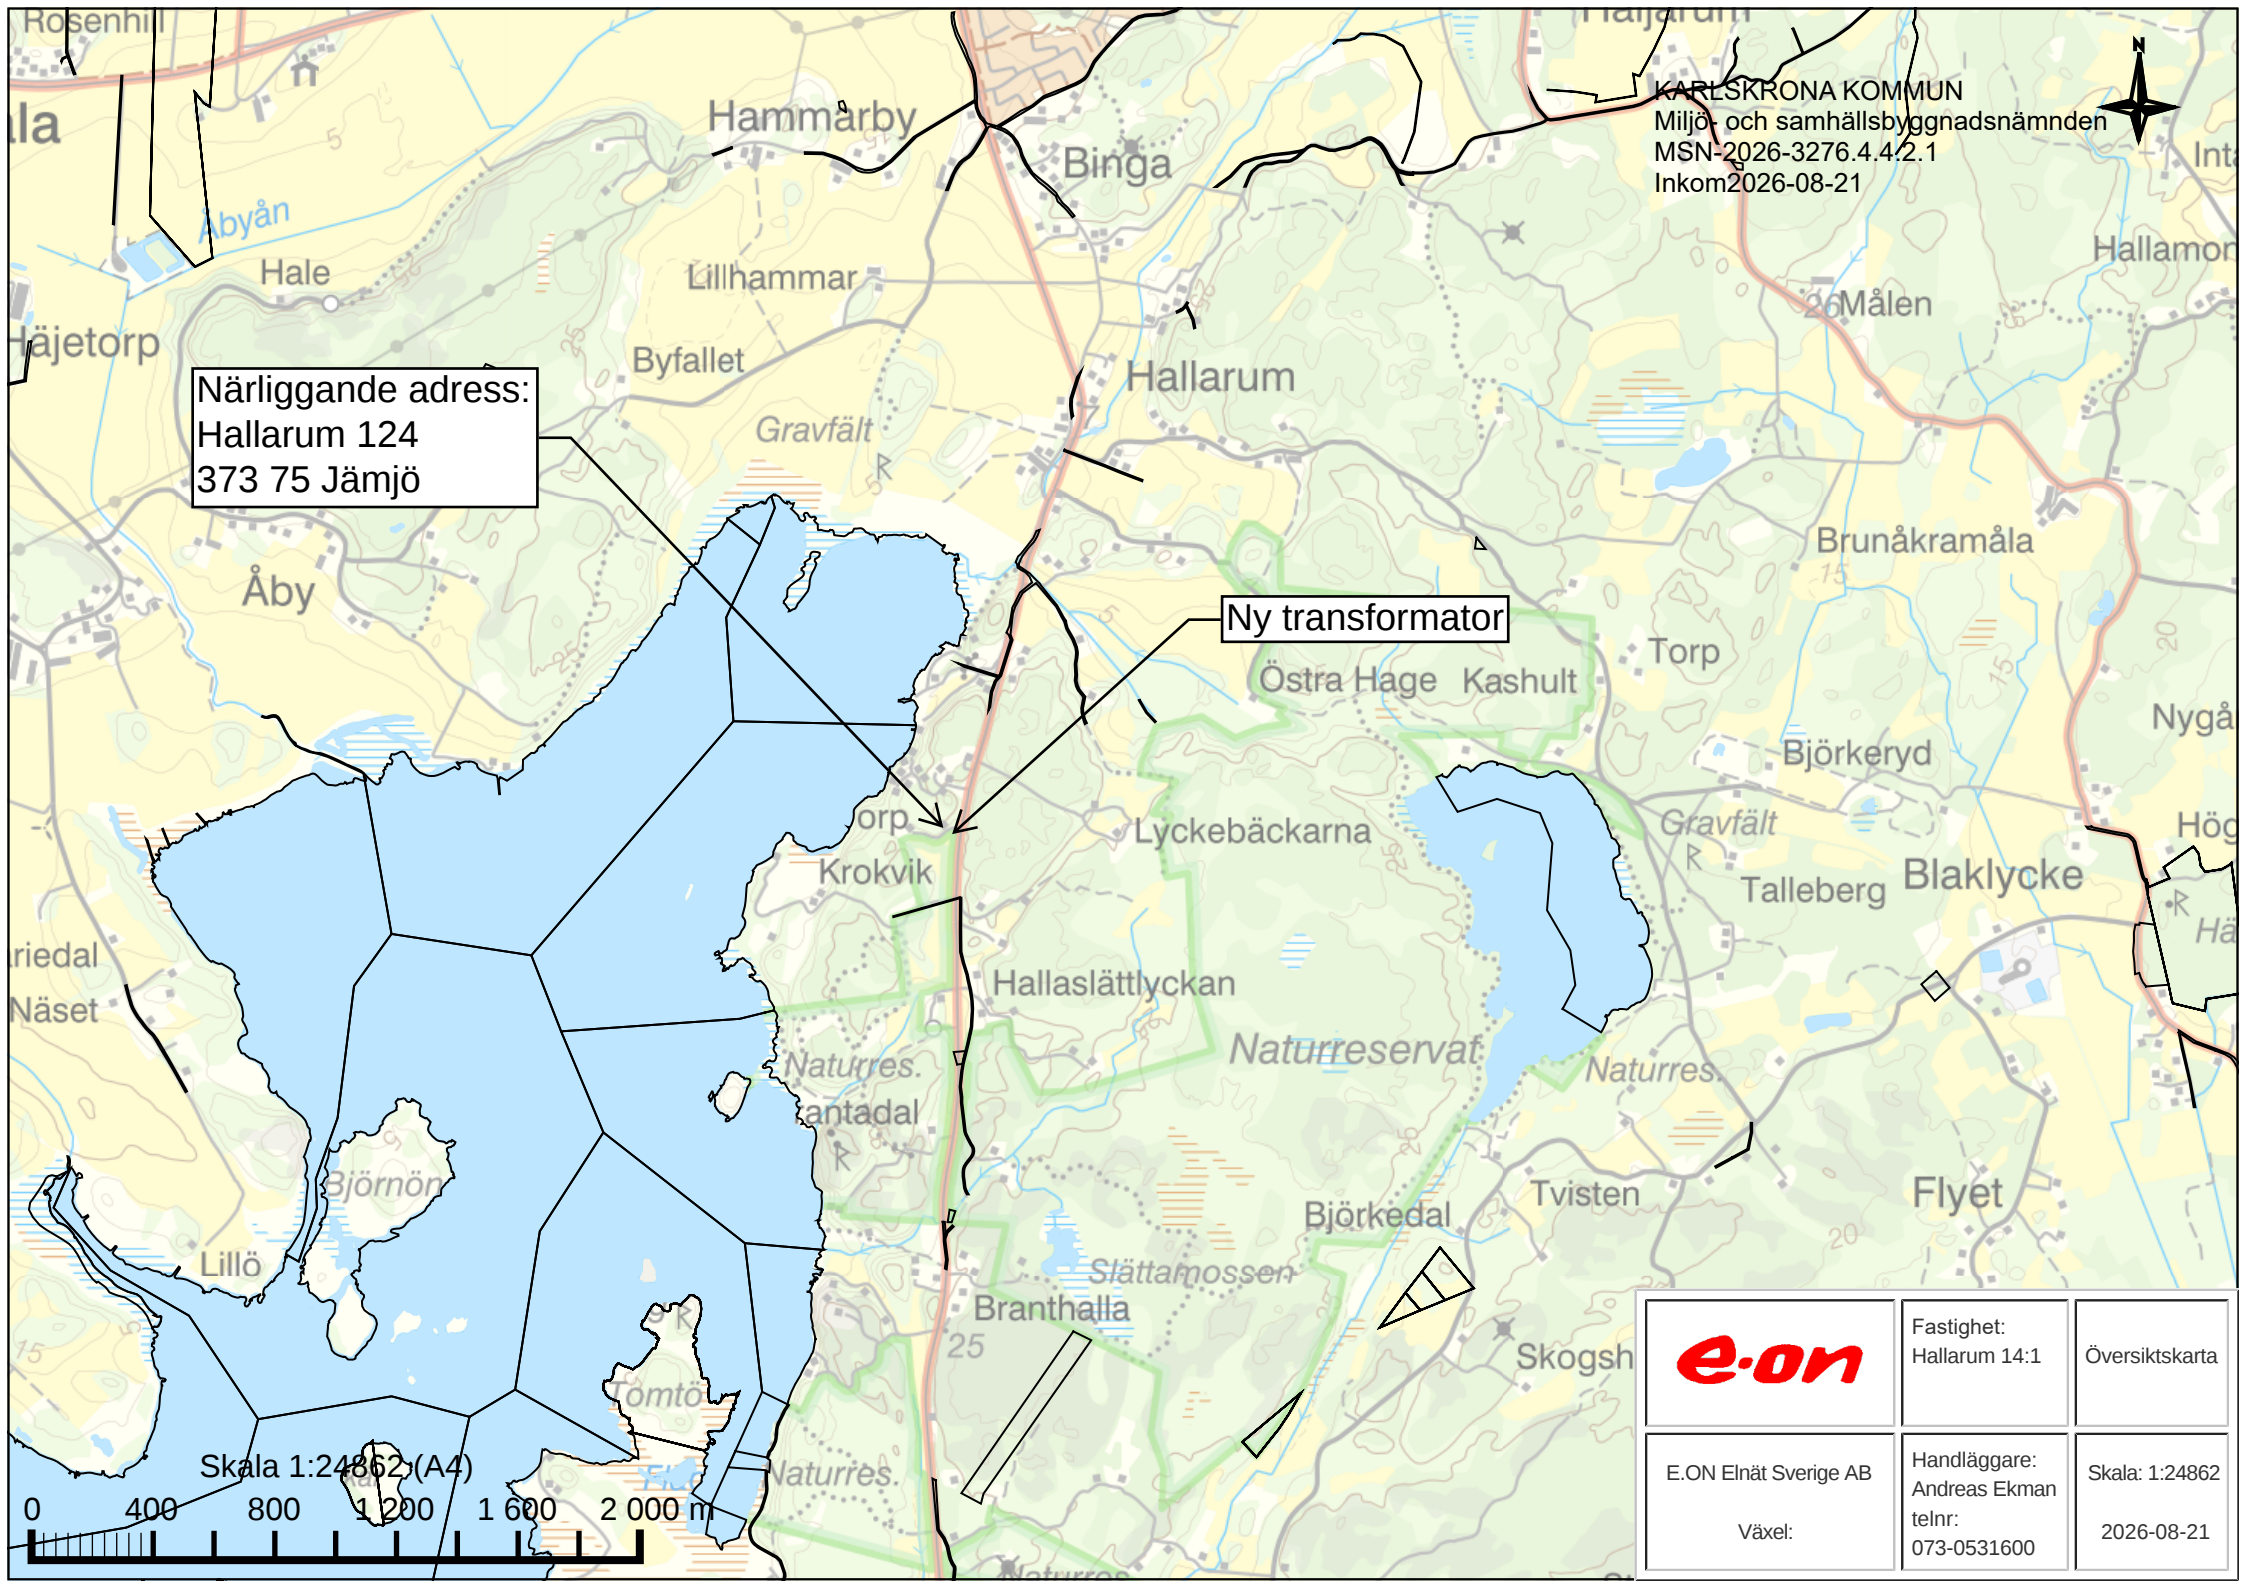

KARLSKRONA KOMMUN
Miljö- och samhällsbyggnadsnämnden
MSN-2026-3276.4.4/2.1
Inkom 2026-08-21

Närliggande adress:
Hallarum 124
373 75 Jämjö

Ny transformator

	Fastighet: Hallarum 14:1	Översiktskarta
E.ON Elnät Sverige AB Växel:	Handläggare: Andreas Ekman telnr: 073-0531600	Skala: 1:24862 2026-08-21

Skala 1:24862 (A4)
0 400 800 1 200 1 600 2 000 m