

Hej!

Det har inkommit en ansökan om Bygglov för nybyggnad av ligghall häst på fastigheten ASPÖ 4:335 till Karlskrona kommun. Sökt av Magnus Patrik Andersson

Anledningen till att ni hörs i detta ärende är att byggnaden uppgörs i ett område där det inte finns någon detaljplan.

På www.karlskrona.se/granne kan du ta del av handlingar för ärendet.



Innan samhällsbyggnadsnämnden beslutar i ärendet har du möjlighet att yttra dig om ansökan.

Ditt yttrande behöver vara skriftligt och var Karlskrona kommun tillhanda senast **2026-09-18**.




Vid yttrande är det viktigt att diarienummer anges **MSN-2026-3372**. Du kan skicka ditt yttrande till:

samhallsbyggnadsforvaltningen@karlskrona.se

För information om handläggning av bygglov och övriga steg i bygglovsprocessen se [Bygga nytt, bygga till, bygga om - Karlskrona.se](https://www.karlskrona.se/Bo-och-bygga/bygga/) (<https://www.karlskrona.se/Bo-och-bygga/bygga/>). Det går också bra att kontakta bygglovavdelning på 0455-32 20 01. Handläggarna har telefontid måndag, tisdag, torsdag och fredag klockan 13.00-15.00.

Vänliga hälsningar

Bygglovavdelningen
KARLSKRONA KOMMUN

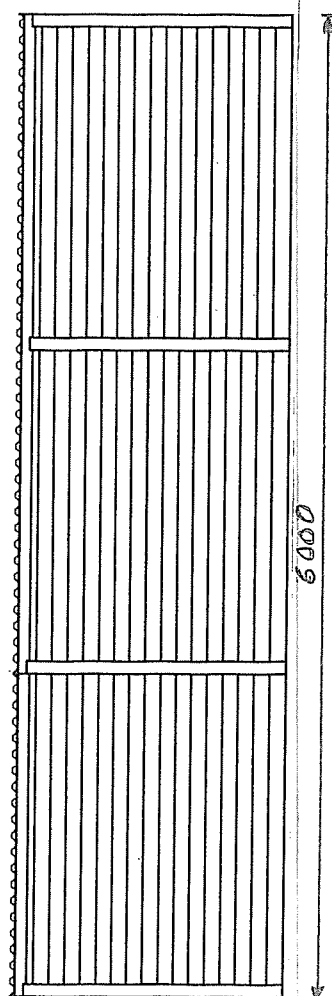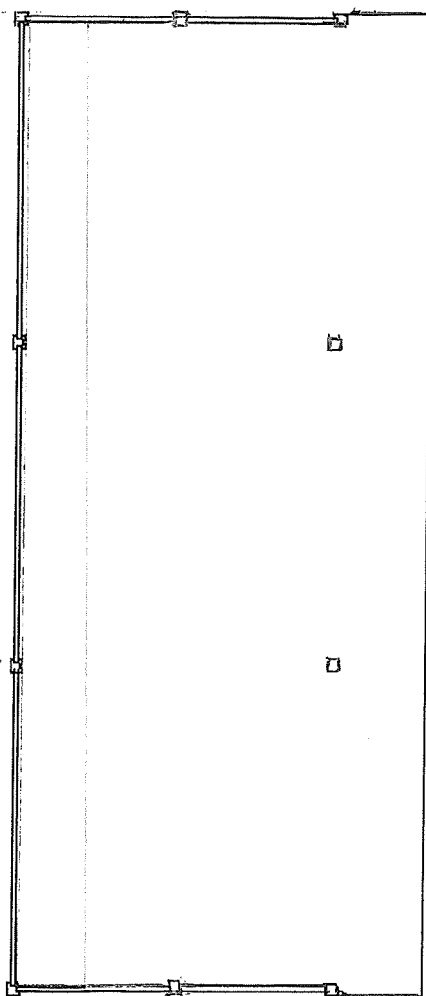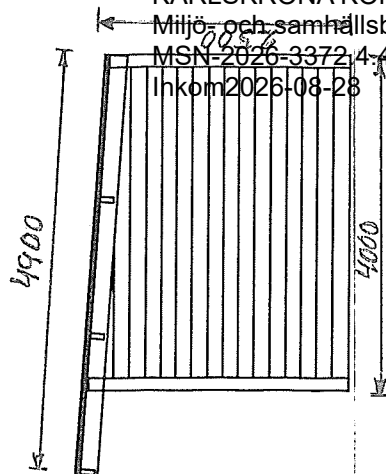

E 534330

N 621898

LANTMÄTERIET

Madgårdsvägen

10

9

8

0 20 40 60 m

Skala 1:700. SWEREF 99 TM. RH 2000.

N 6219112

E 534137



E 534330

N 621898

LANTMÄTERIET

Madgårdsvägen

10

9

8

0 20 40 60 m

Skala 1:700. SWEREF 99 TM. RH 2000.



N 621812

E 534137

