

Hej!

Det har inkommit en ansökan om Bygglov med lokaliseringsprövning för nybyggnad av fritidshus på fastigheten ASPÖ 6:130 till Karlskrona kommun. Sökt av Sören Mattias Ruthström

Anledningen till att ni hörs i detta ärende är att fastigheten ligger i ett område där det inte finns någon detaljplan och åtgärden innebär byggnation på obebyggd tomt

På www.karlskrona.se/granne kan du ta del av handlingar för ärendet.



Innan samhällsbyggnadsnämnden beslutar i ärendet har du möjlighet att yttra dig om ansökan.

Ditt yttrande behöver vara skriftligt och var Karlskrona kommun tillhanda senast **2026-09-19**.

Vid yttrande är det viktigt att diarienummer anges **MSN-2026-2667**. Du kan skicka ditt yttrande till:


samhallsbyggnadsforvaltningen@karlskrona.se

För information om handläggning av bygglov och övriga steg i bygglovsprocessen se [Bygga nytt, bygga till, bygga om - Karlskrona.se](#) (<https://www.karlskrona.se/Bo-och-bygga/bygga/>). Det går också bra att kontakta bygglovavdelning på 0455-32 20 01. Handläggarna har telefontid måndag, tisdag, torsdag och fredag klockan 13.00-15.00.


Vänliga hälsningar

Bygglovavdelningen
KARLSKRONA KOMMUN

PLAN / 1:100

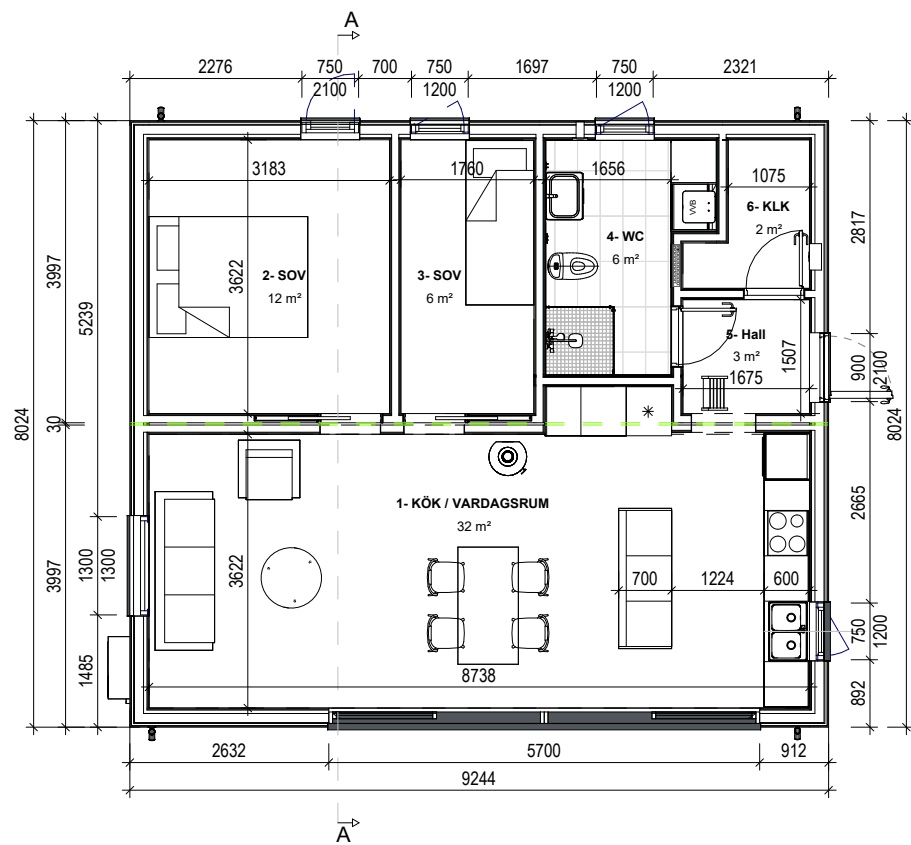

LOFT PLAN / 1:100

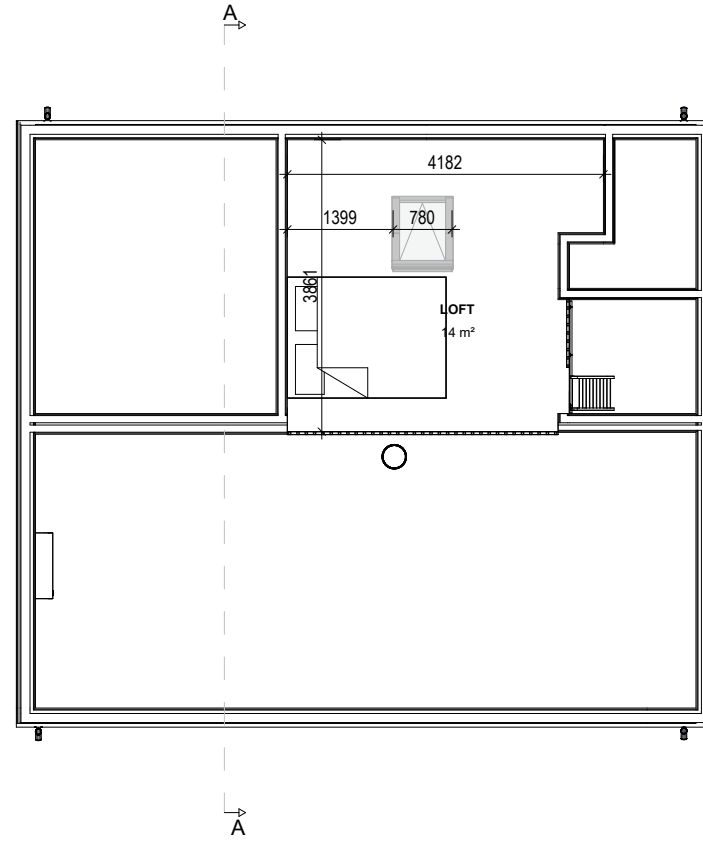

KARLSKRONA KOMMUN
Miljö- och samhällsbyggnadsnämnden
MSN-2026-2667.4.4.2.1
Inkom 2026-06-09

PLANLÖSNING

1. KÖK / VARDAGSRUM
2. SOVRUM
3. SOVRUM
4. WC
5. HALL
6. KLK

LOFT 14m²

BOA: 61m²

BYA: 74m²

FASAD SPECIFIKATION

FASAD FäRG:
TJÄRVITROL

FÖNSTER / DÖRR
ALU/TRA / PLÅTAR (FÖNSTER
PLÅT , FOTPLÅT:
RAL7016


FÖNSTER / DÖRR INVÄNDIGT :
RAL9010

HÄNGRÄNNOR FäRG:
RR2H3


TAK MATERIAL, FäRG / TAK
PLÅT DETALJER:
RUUKKI CLASSIC C PROFILE / RR2H3




RAL 9010

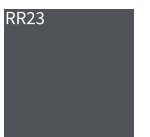


Fasad mot Öster

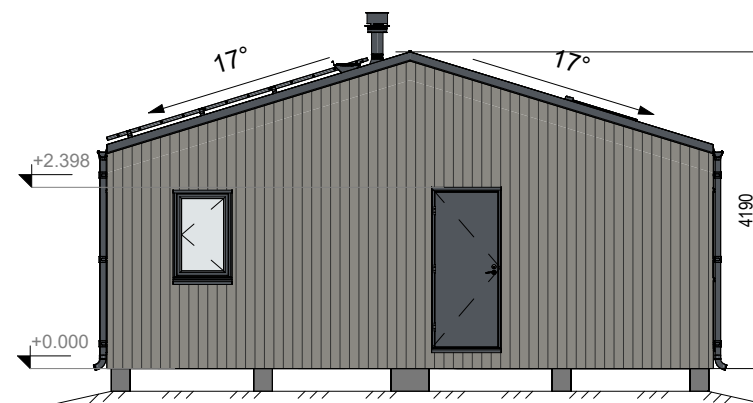


Fasad mot Norr

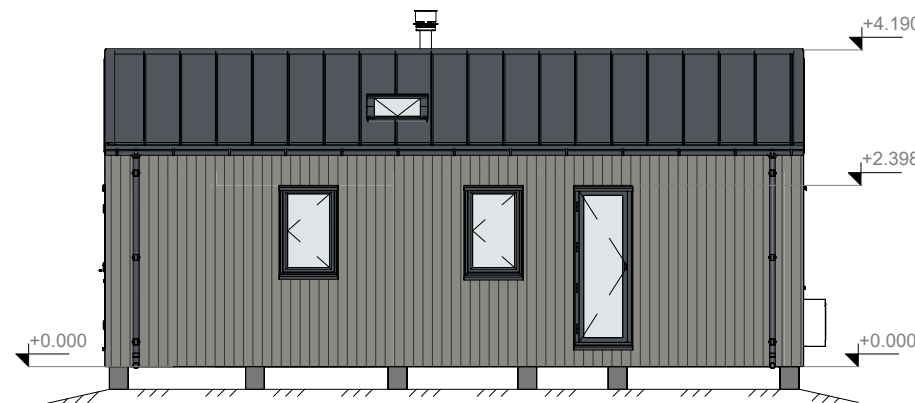

Fasad mot Väster

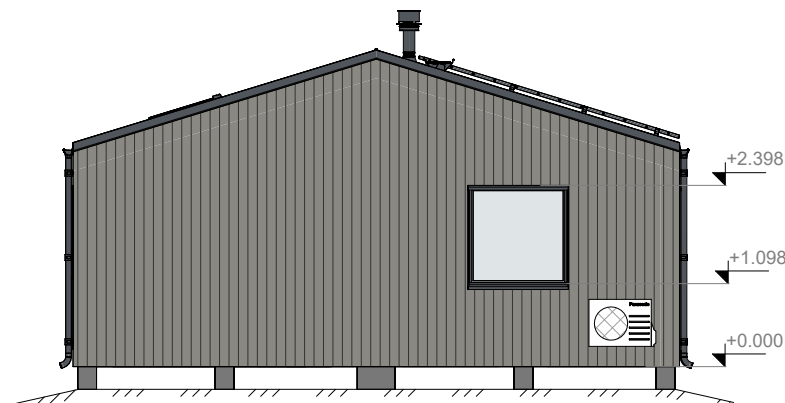

Fasad mot Söder


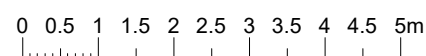


SKALA 1:100

BYGGLOVSHANDLING

öBO hus		Öbo Hus
		0706-489838
		Broväg 123 62173 Visby
KUND: Karlsson fam	OBJEKT: Aspö 6:130	
TECKNING: PLAN / FASAD		
SKALA: 1:100 /A3	REV:	
RITAD: L. Narkevica	DATUM: 05.06.2026	
DEL AV PROJEKTET:		ARKITEKTUR
RITNINGNUMMER:		AR-01

SEKTION A-A / 1:50

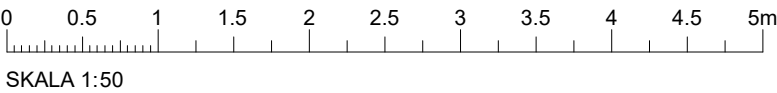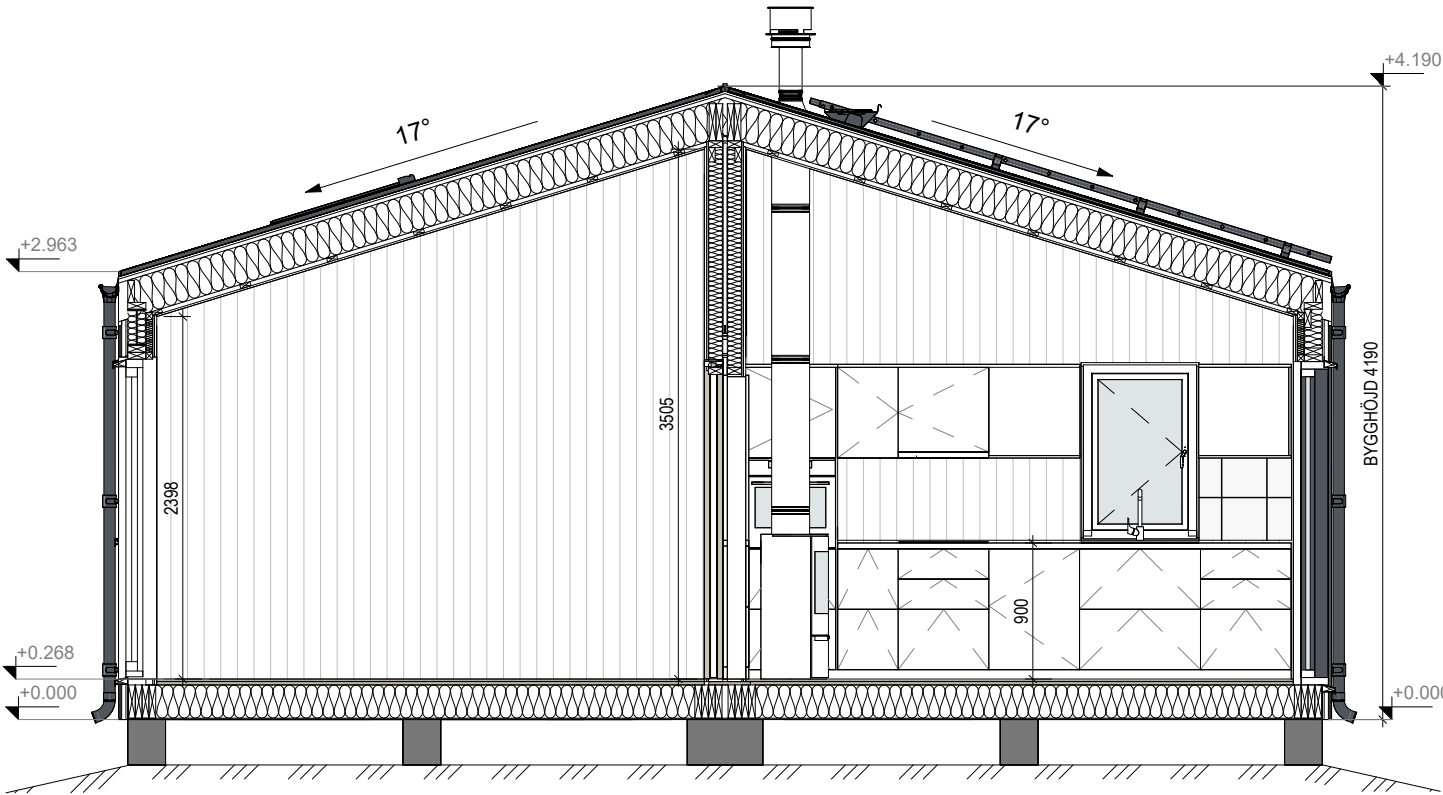

SKALA 1:50

YTTERVÄGG

V-Ytterpanel 21x120mm
70x28mm luftspalt
45x12mm luftspalt
Vindskydd
Stående väggregel 45x120mm
Isolering 125mm
Ångbroms
Horisontell regel 45x45mm
(installationsskikt)
Isolering 50mm
OSB 12mm
Invändig träpanel 15x118mm

INNERVÄGG

Invändig träpanel 15x118mm
OSB 12mm
Stående regel 45x95mm
Isolering 95mm
OSB 12mm
Invändig träpanel 15x118mm

YTTERVÄGG VÅTRUM

V-Ytterpanel 21x120mm
70x28mm luftspalt
45x12mm luftspalt
Vindskydd
Stående väggregel 45x120mm
Isolering 125mm
Ångbroms
Horisontell regel 45x45mm
(installationsskikt)
Isolering 50mm
Plywood 15mm
Våtrumsgips GKBI 12,5mm
Tätskikt Weber
Kakel 10mm

INNERVÄGG VÅTRUM

Invändig träpanel 15x118mm
OSB 12mm
Stående regel 45x95mm
Isolering 95mm
Plywood 15mm
Våtrumsgips GKBI 12,5mm
Tätskikt Weber
Kakel 10mm

YTERTAK

Takplåt Ruukki Classic C h-32mm / b-475mm
Ruukki Permo Sek membrane
OSB 15mm
Läkt 25x45mm
Vindskydd
Takstol 45x245mm
Isolering 250mm (100+150mm)
Ångbroms
Regel 28x70mm CC 450mm
Fermacell 12.5mm

KARLSKRONA KOMMUN

Miljö- och samhällsbyggnadsnämnden

GOLV MSN-2026-2667.4.4.2.1

Parkett golv 14mm

Underlag

Inkom 2026-06-09

Spånskiva 22mm

Tvärgående bjälkar 45x220mm CC 600

Isolering 220mm (120+100)

Skydd platta - 9mm

GOLV VÅTRUM

Kakel 10mm
Tätskikt Weber
Golvavjämningsmassa 13-50mm /
el golvvärme
Armeringsnät
Spånskiva 22mm P5-v313
Tvärgående bjälkar 45x195mm CC 300
Isolering 150mm
Isolering FF-PIR AL 50mm
Skydd platta - 9mm

BYGGLOVSHANDLING



Öbo Hus

0706-489838

Broväg 123
62173 Visby

KUND:
Karlsson fam

OBJEKT:
Aspö 6:130

TECKNING:
SEKTION A-A

SKALA: 1:50 /A3

REV:

RITAD: L. Narkevica

DATUM: 05.06.2026

DEL AV PROJEKTET: ARKITEKTUR

RITNINGNUMMER: AR-02

