

Hej!

Det har inkommit en ansökan om Bygglov för nybyggnad av transformatorstation på fastigheten HÅLAN 18:11 till Karlskrona kommun. Sökt av E.ON Energidistribution AB

Anledningen till att ni hörs i detta ärende är att fastigheten ligger utanför planlagt område.

På www.karlskrona.se/granne kan du ta del av handlingar för ärendet.



Innan samhällsbyggnadsnämnden beslutar i ärendet har du möjlighet att yttra dig om ansökan.

Ditt yttrande behöver vara skriftligt och var Karlskrona kommun tillhanda senast **2026-10-06**.

Vid yttrande är det viktigt att diarienummer anges **MSN-2026-3510**. Du kan skicka ditt yttrande till:
samhallsbyggnadsforvaltningen@karlskrona.se

För information om handläggning av bygglov och övriga steg i bygglovsprocessen se [Bygga nytt, bygga till, bygga om - Karlskrona.se](https://www.karlskrona.se/Bo-och-bygga/bygga/) (<https://www.karlskrona.se/Bo-och-bygga/bygga/>). Det går också bra att kontakta bygglovavdelning på 0455-32 20 01. Handläggarna har telefontid måndag, tisdag, torsdag och fredag klockan 13.00-15.00.

Vänliga hälsningar

Bygglovavdelningen
KARLSKRONA KOMMUN

Hålan 18:11

SWEREF99 TM
6218902.394, 541958.615

KARLSKRONA KOMMUN
Miljö- och samhällsbyggnadsnämnden
MSN-2026-3510.4.4.2.1
Inkom 2026-09-09


3,5 m till
fastighetsgräns

1,5 m till
fastighetsgräns

BEF
Nätstation

2 m till
fastighetsgräns



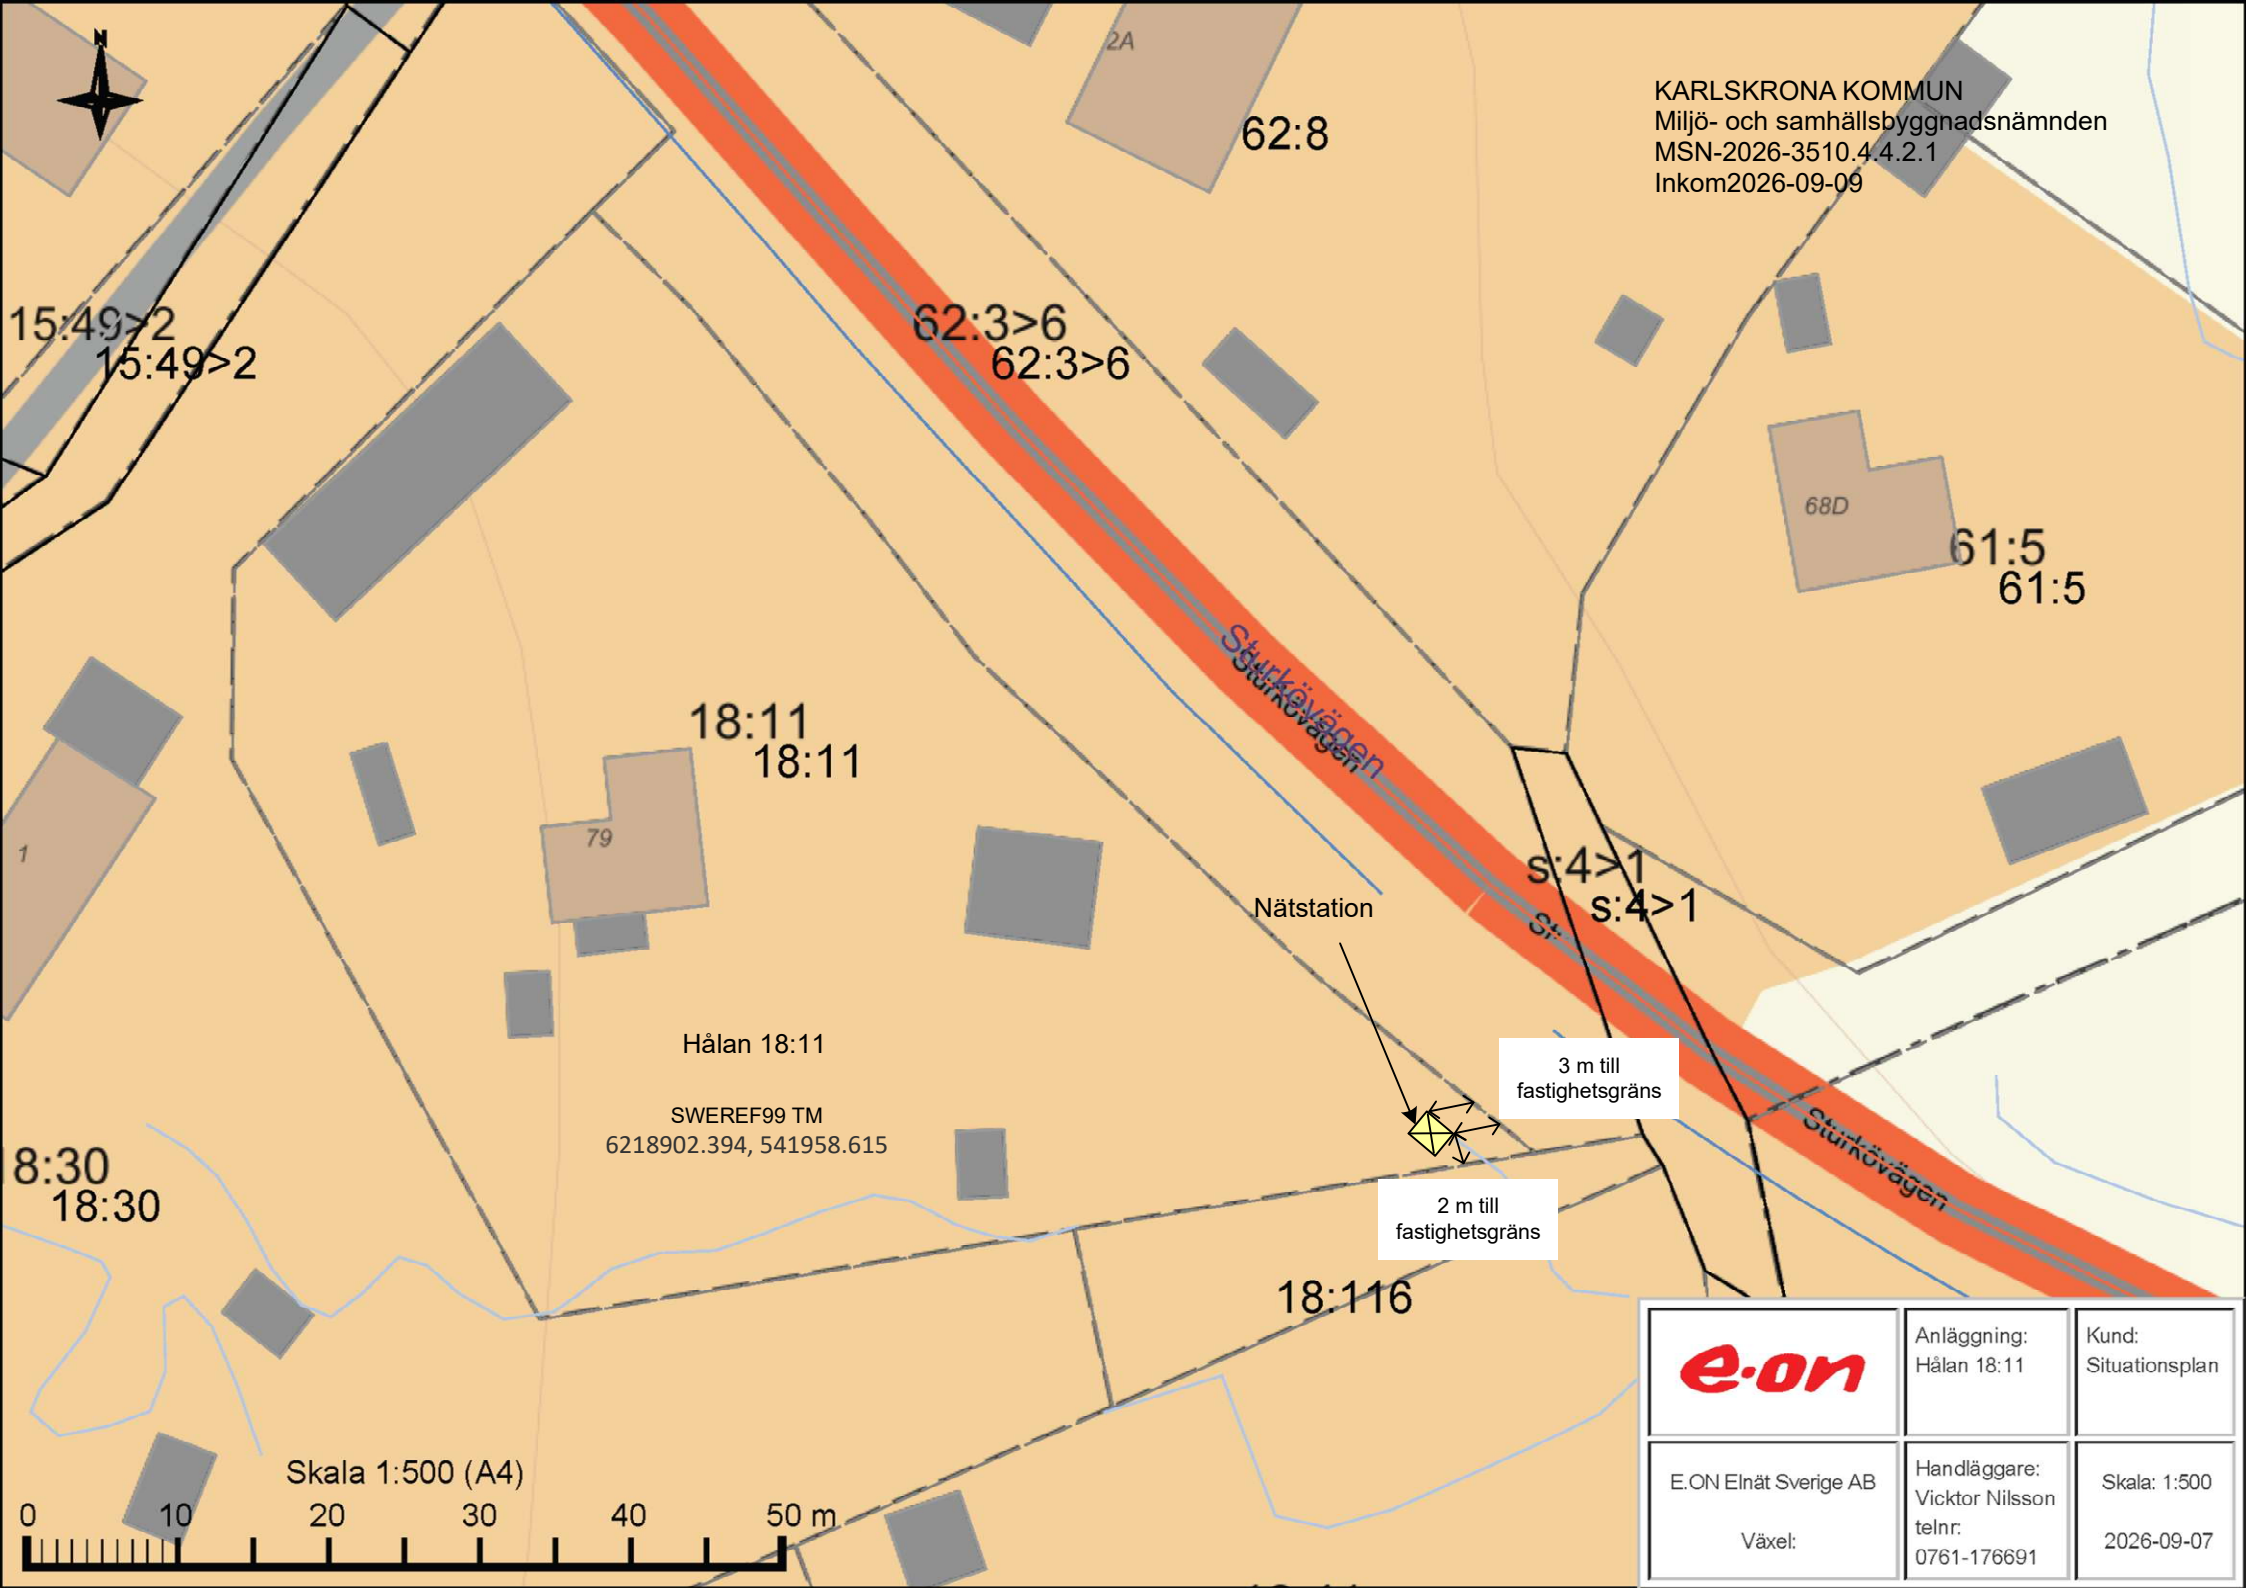

KARLSKRONA KOMMUN
Miljö- och samhällsbyggnadsnämnden
MSN-2026-3510.4 4.2.1
Inkom2026-09-09

Nätstation

3 m till
fastighetsgräns

2 m till
fastighetsgräns


	Anläggning: Hålan 18:11	Kund: Situationsplan
	Handläggare: Vicktor Nilsson telnr: 0761-176691	Skala: 1:500 2026-09-07
E.ON Elnät Sverige AB		
Växel:		

Skala 1:500 (A4)




The copying, distribution and utilization of this document as well as the communication of its contents to others without expressed authorization is prohibited. Offenders will be held liable for the payment of damages. All rights reserved in the event of a patent, utility model or ornamental design registration.

KARLSKRONA KOMMUN
Miljö- och samhällsbyggnadsnämnden
MSN-2026-3510.4.4.2.1
Inkom2026-09-09

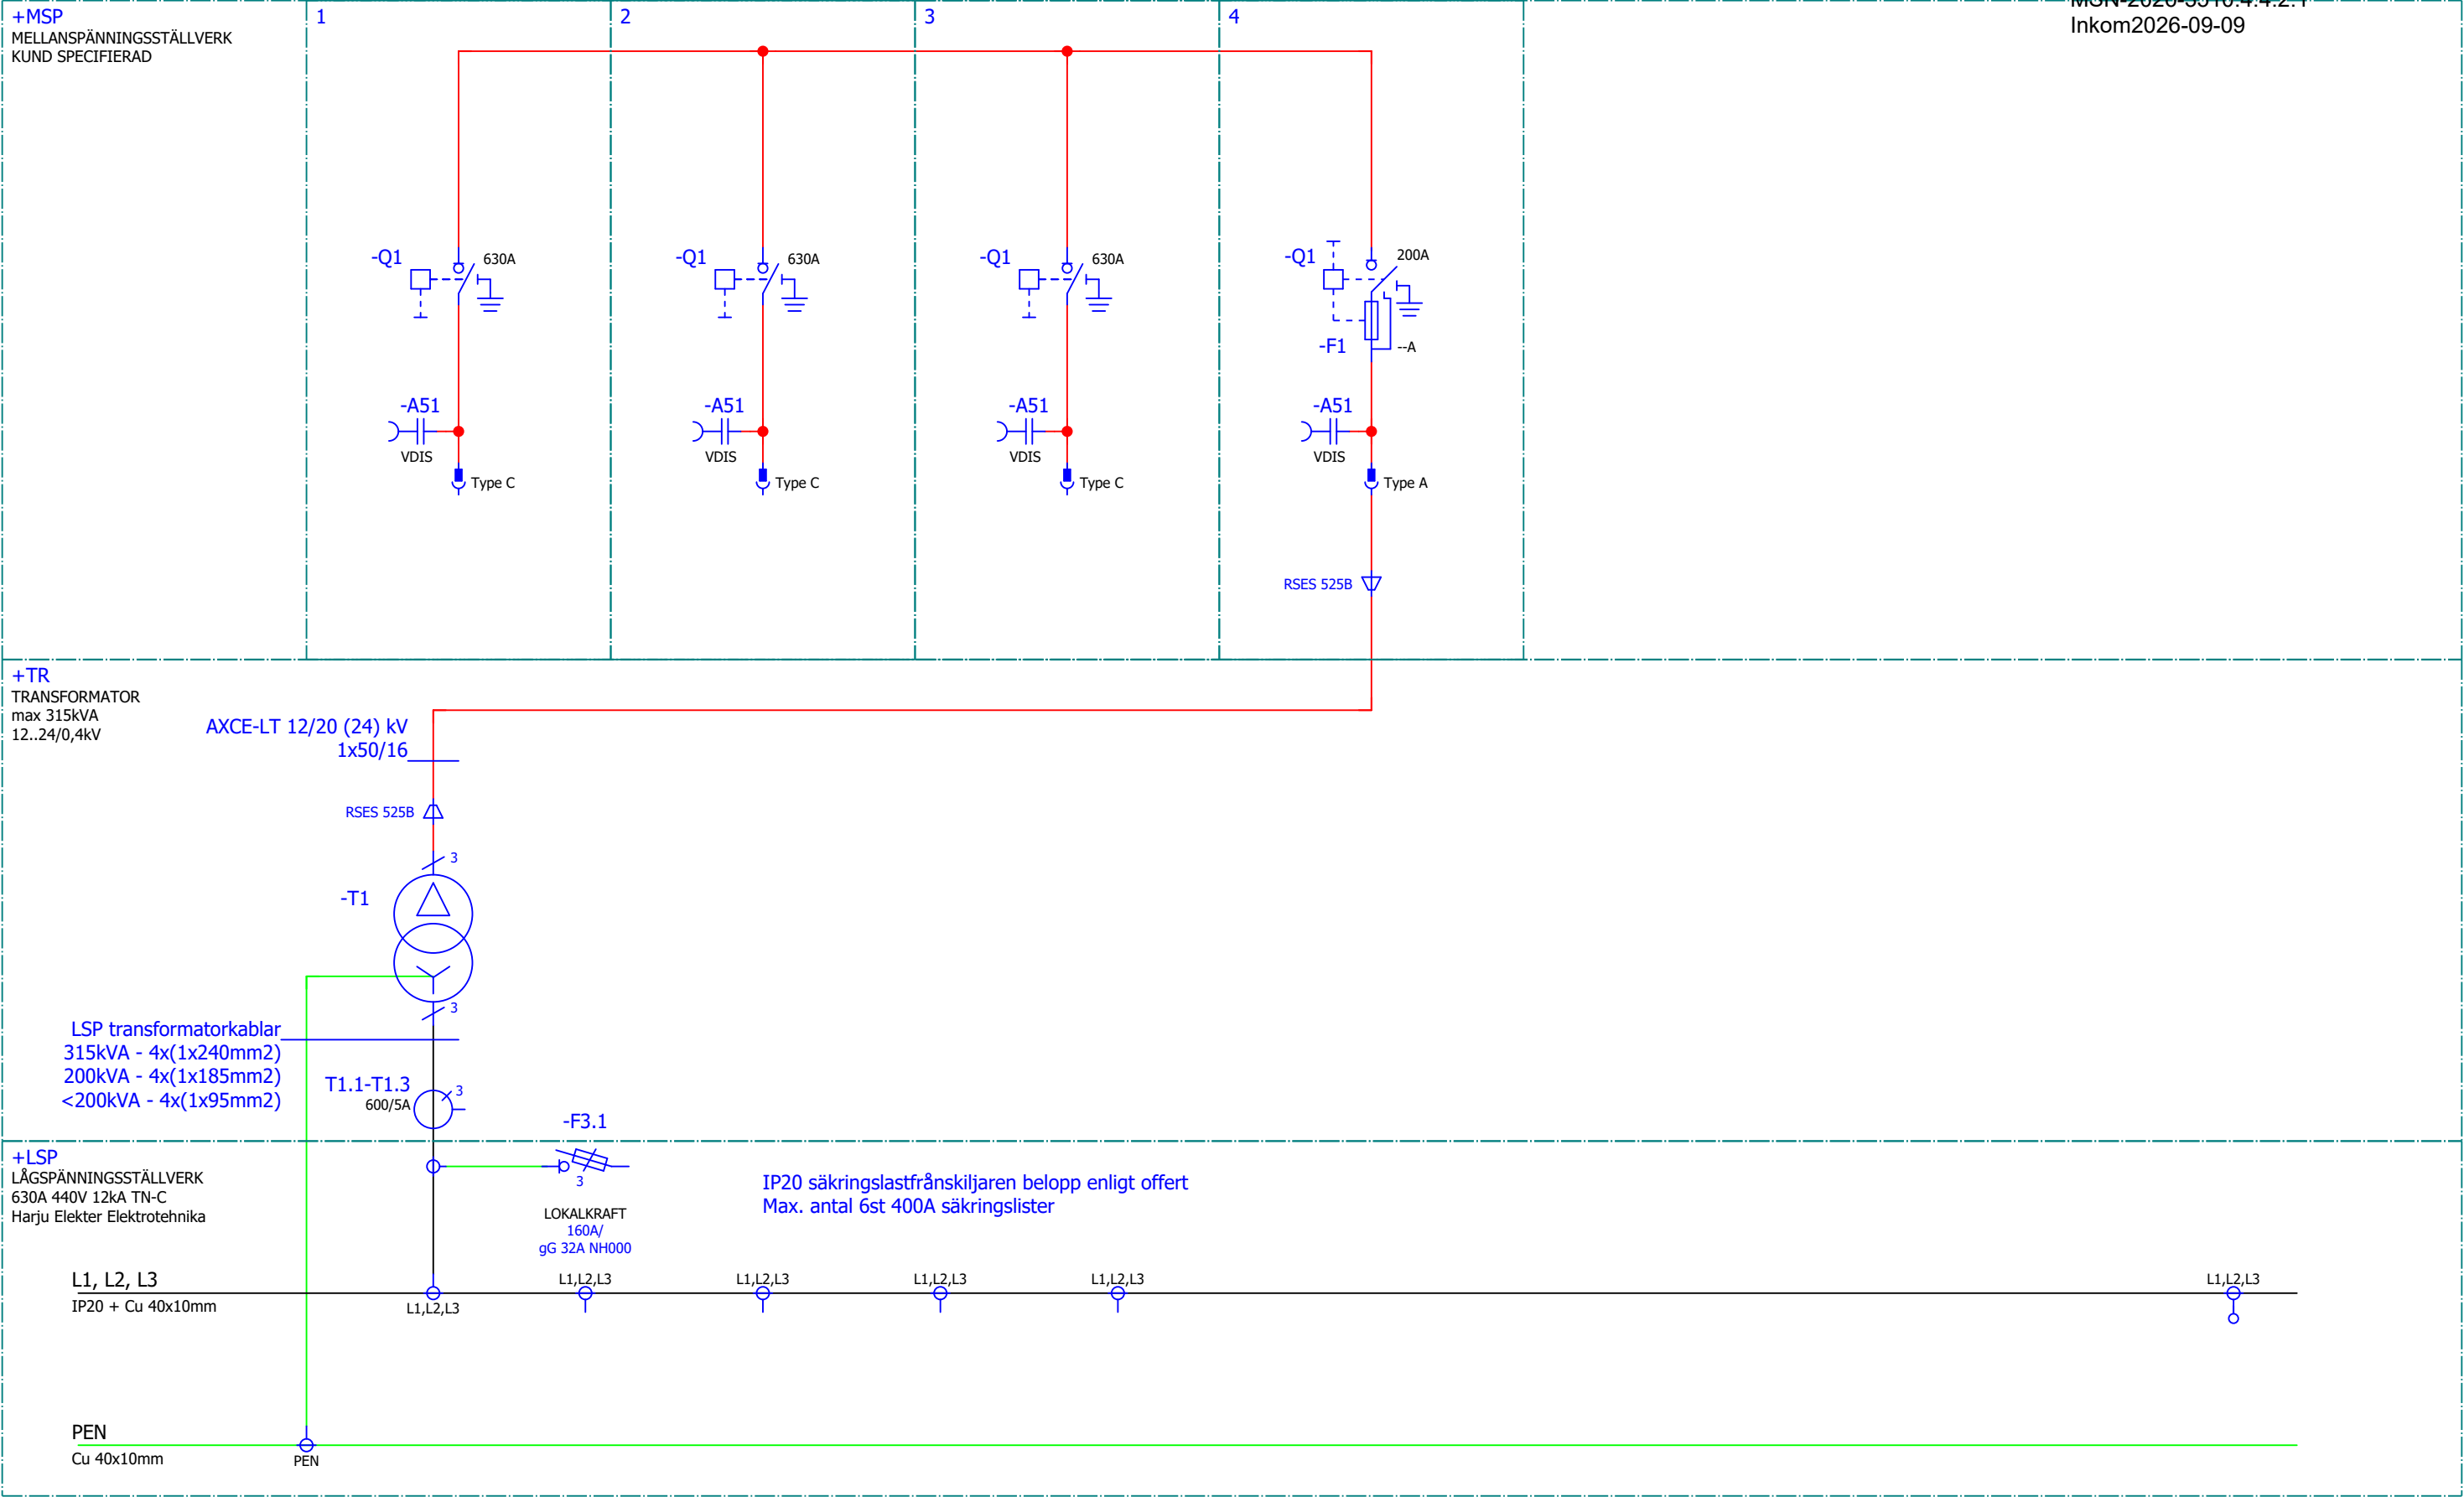

Ritad av V.Navross 12.12.2024		Kontrollerad av	Godkänd av	Projektnummer HEKA E.ON 2025	Projekttyp	Projektnummer	Hög nivå funktion = HEKA1VM315-8	Plats+		
Ändring	Datum	Not		Kunddokumentnummer	Beskrivning	 Harju Elekteer Elektrotehnika AS Paldiski mnt. 31 +372 6747449				

The copying, distribution and utilization of this document as well as the communication of its contents to others without expressed authorization is prohibited. Offenders will be held liable for the payment of damages. All rights reserved in the event of the grant of a patent, utility model or ornamental design registration.

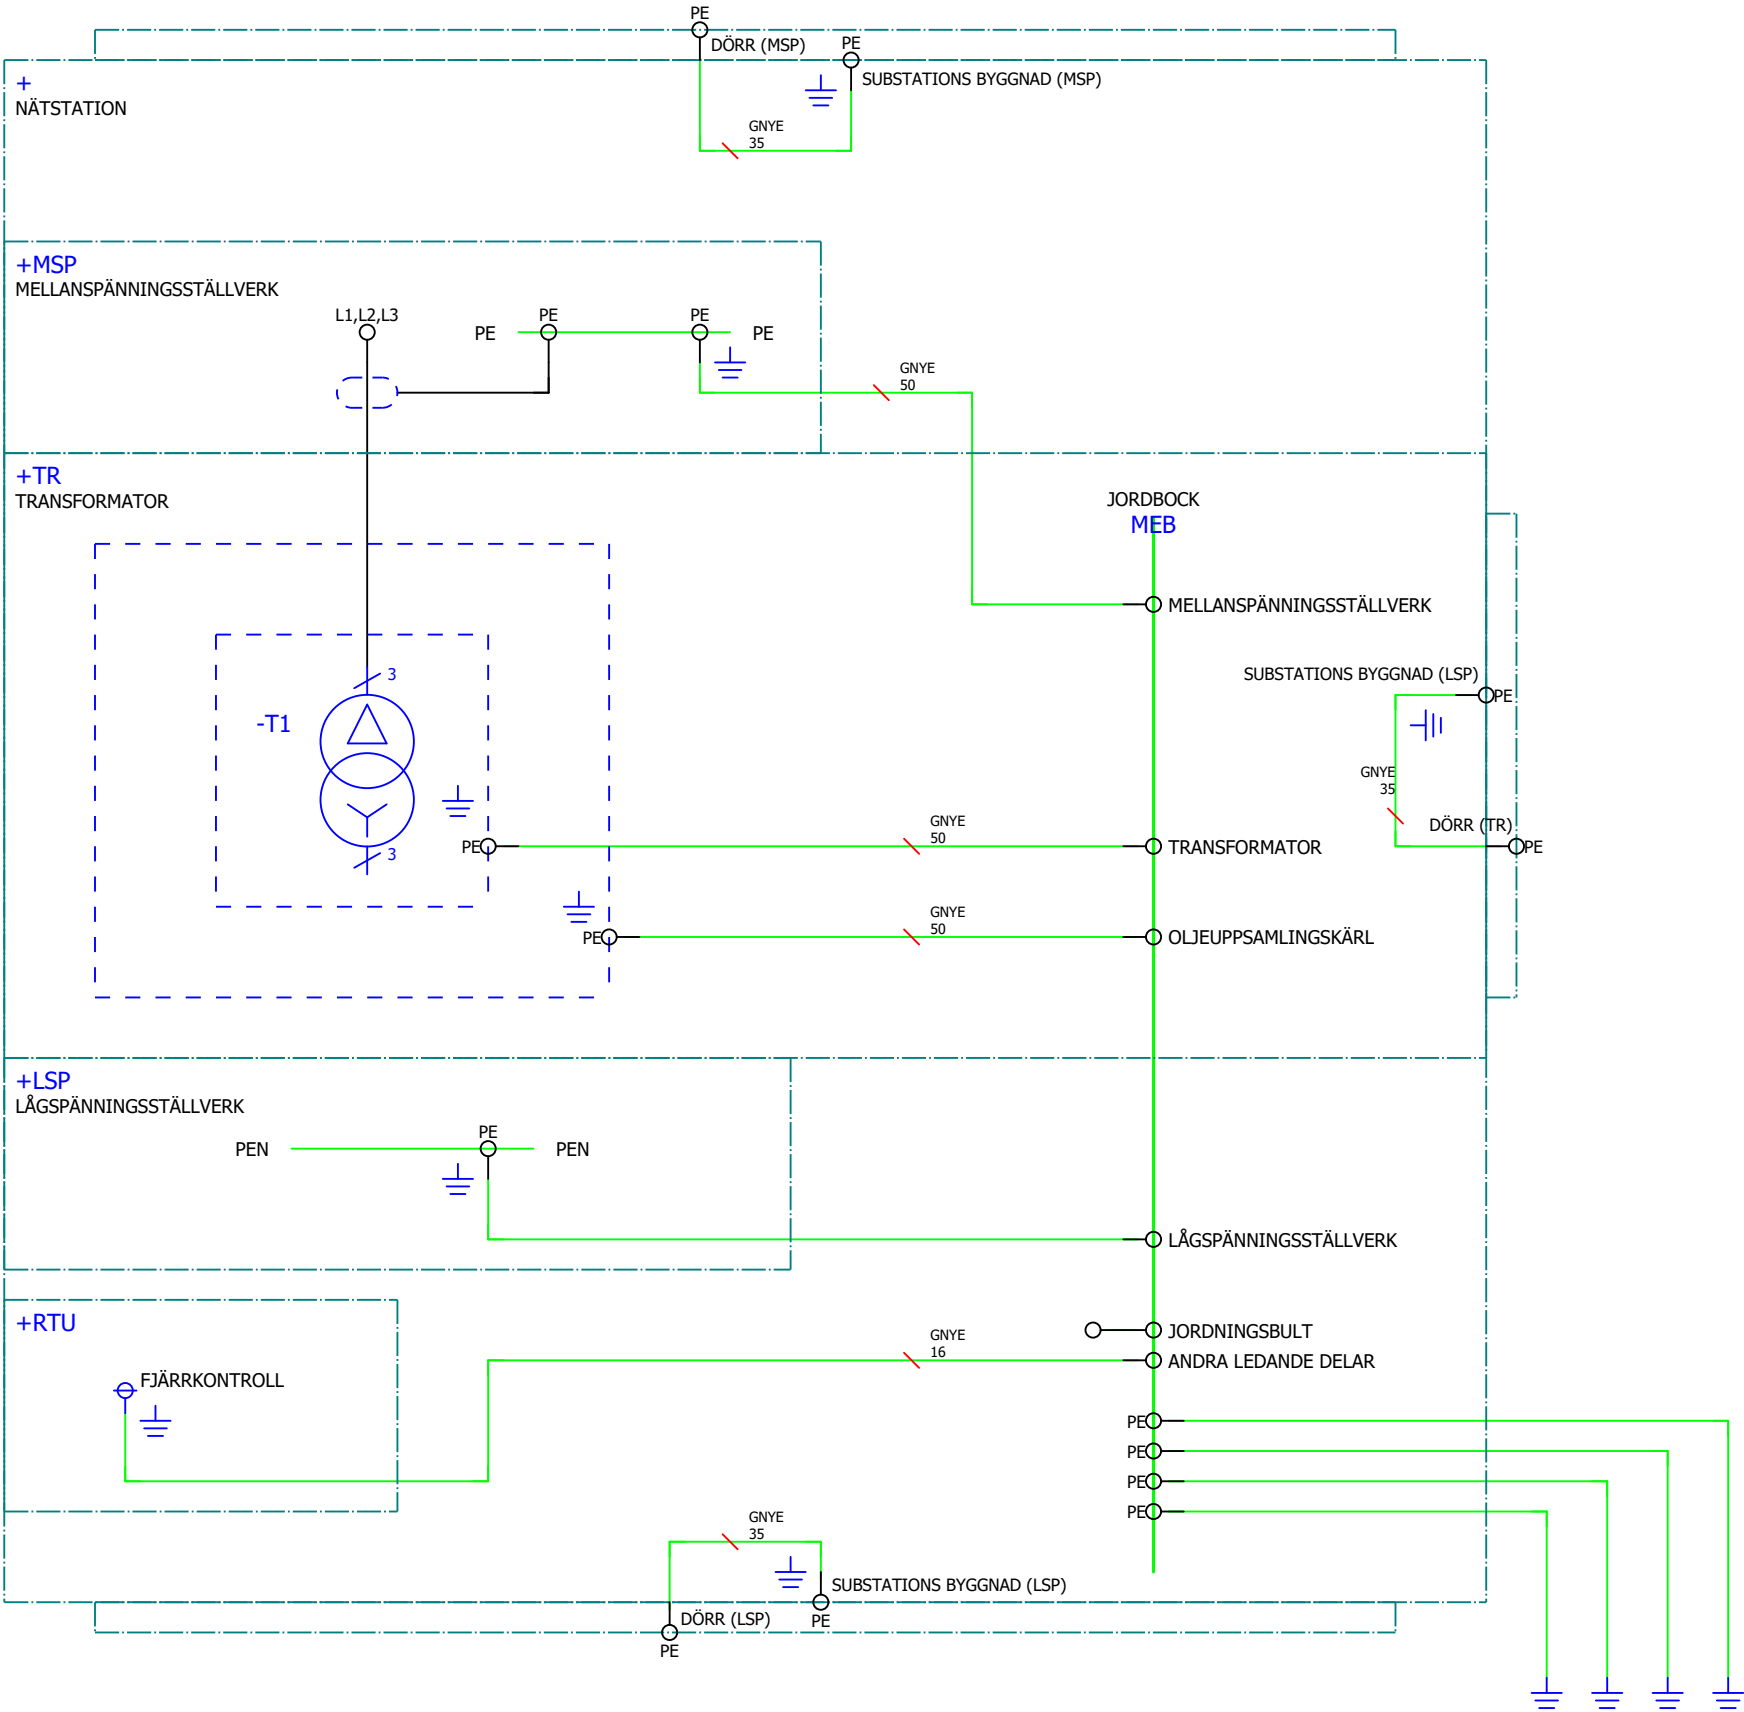

Ritad av V.Navross 12.12.2024		Kontrollerad av	Godkänd av	Projektnummer HEKA E.ON 2025	Projekttyp	Projektnummer	Hög nivå funktion = HEKA1VM315-8	Plats+		 
Ändring	Datum	Not		Kunddokumentnummer	Beskrivning Jordlinjeschema	 Harju Elekteer Elektrotehnika AS Paldiski mnt. 31 +372 6747449 76606 Keila info.ee@harjuelekteer.com Estonia	Ritningsnummer		Ändring	Dokumenttyp
				Kund			_.			EFS1
							Format	Skala	Blad	Antal sidor
							DIN A3	1 : 1	2	2