



Hej!

Det har inkommit en ansökan om Bygglov för tillbyggnad av enbostadshus på fastigheten GÄNGLETORP 15:4 till Karlskrona kommun. Sökt av Richard Hugo Eriksson

Anledningen till att ni hörs i detta ärende är att fastigheten ligger utanför planlagt område.

På www.karlskrona.se/granne kan du ta del av handlingar för ärendet.



Innan samhällsbyggnadsnämnden beslutar i ärendet har du möjlighet att yttra dig om ansökan.

Ditt yttrande behöver vara skriftligt och var Karlskrona kommun tillhanda senast **2026-10-04**.

Vid yttrande är det viktigt att diarienummer anges **MSN-2026-3390**. Du kan skicka ditt yttrande till:

samhallsbyggnadsforvaltningen@karlskrona.se

För information om handläggning av bygglov och övriga steg i bygglovsprocessen se [Bygga nytt, bygga till, bygga om - Karlskrona.se](https://www.karlskrona.se/Bo-och-bygga/bygga/) (<https://www.karlskrona.se/Bo-och-bygga/bygga/>). Det går också bra att kontakta bygglovavdelning på 0455-32 20 01. Handläggarna har telefontid måndag, tisdag, torsdag och fredag klockan 13.00-15.00.

Vänliga hälsningar

Bygglovavdelningen
KARLSKRONA KOMMUN


Miljö- och samhällsbyggnadsförvaltningen

Adress
371 83 Karlskrona

Besöksadress
Östra Köpmansgatan 1

Telefon
0455-32 20 01

E-postadress
samhallsbyggnadsforvaltningen@karlskrona.se

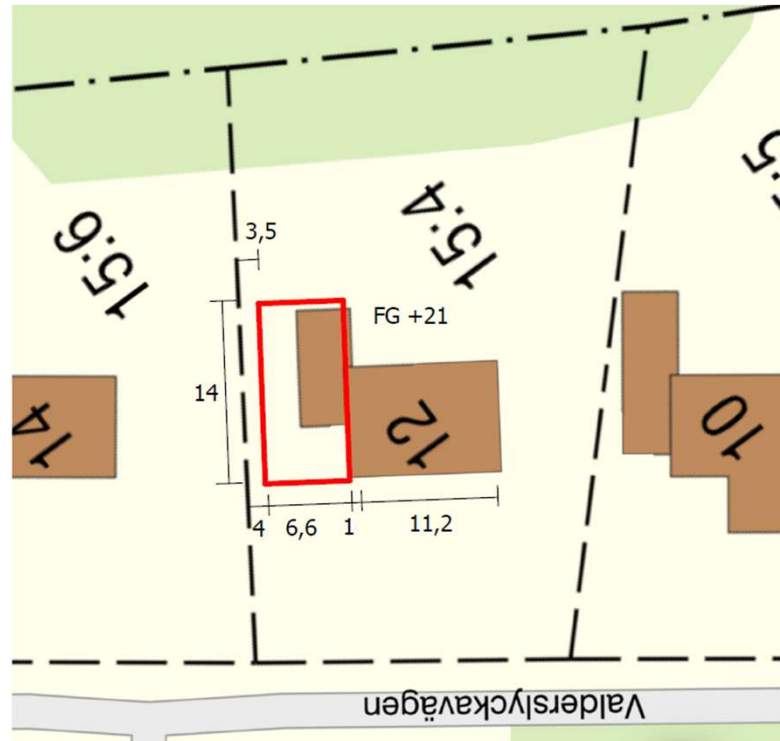


BYGGLOVSHANDLING

KARLSKONA GÄNGLETORP 15:4

Situationsplan REVISION: A

Skala 1:500

Sida: 8 av 9 DATUM: 2026-08-10

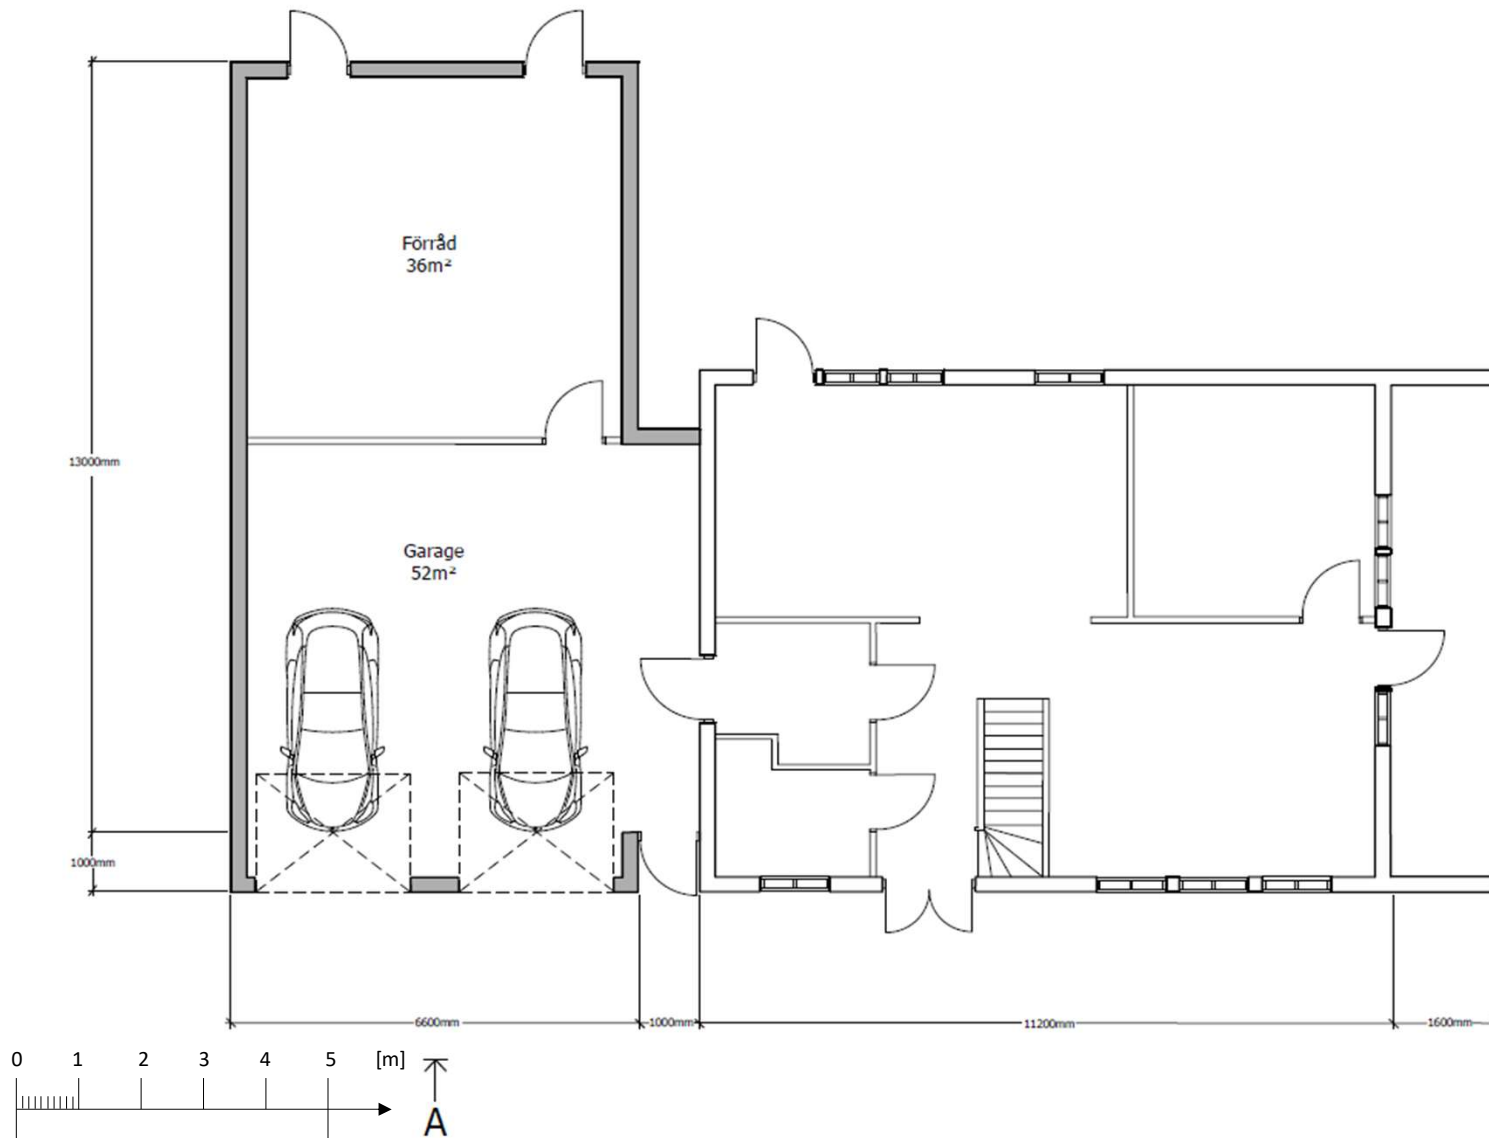

BYGGLOVSHANDLING

KARLSKONA GÄNGLETORP 15:4


Entréplan

REVISION: A

Skala 1:100

Sida: 2 av 9

DATUM: 2026-08-10

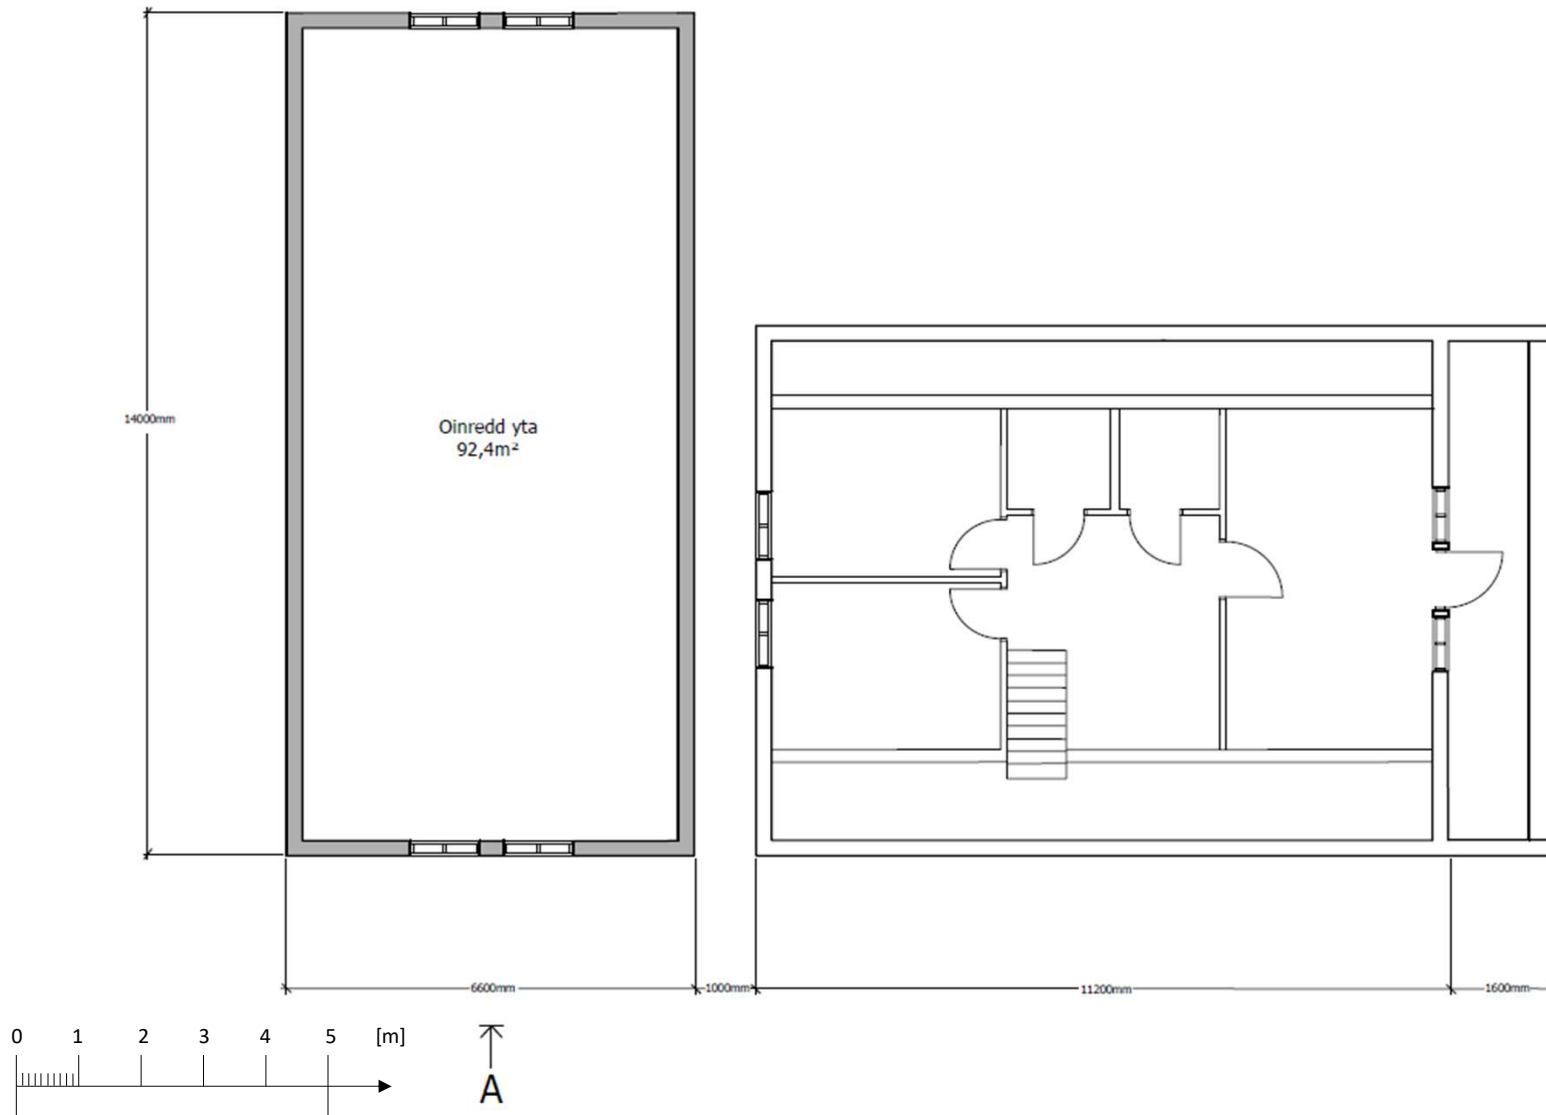

BYGGLOVSHANDLING

KARLSKONA GÄNGLETORP 15:4

Övre plan

REVISION: A

Skala 1:100

Sida: 3 av 9

DATUM: 2026-08-10




BYGGLOVSHANDLING

KARLSKONA GÄNGLETORP 15:4

Fasad mot väster REVISION: A

Skala 1:100

Sida: 4 av 9 DATUM: 2026-08-10

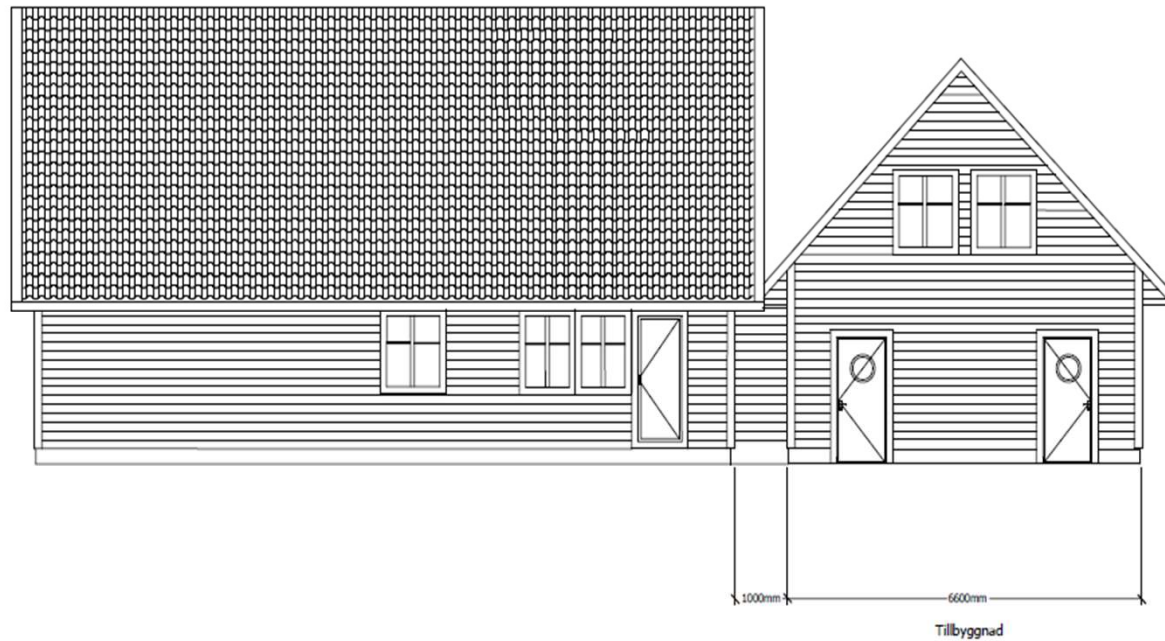


BYGGLOVSHANDLING



KARLSKONA GÄNGLETORP 15:4

Fasad mot öster REVISION: A

Skala 1:100

Sida: 5 av 9 DATUM: 2026-08-10

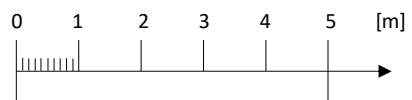

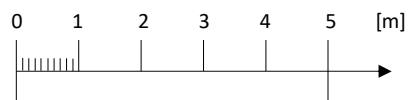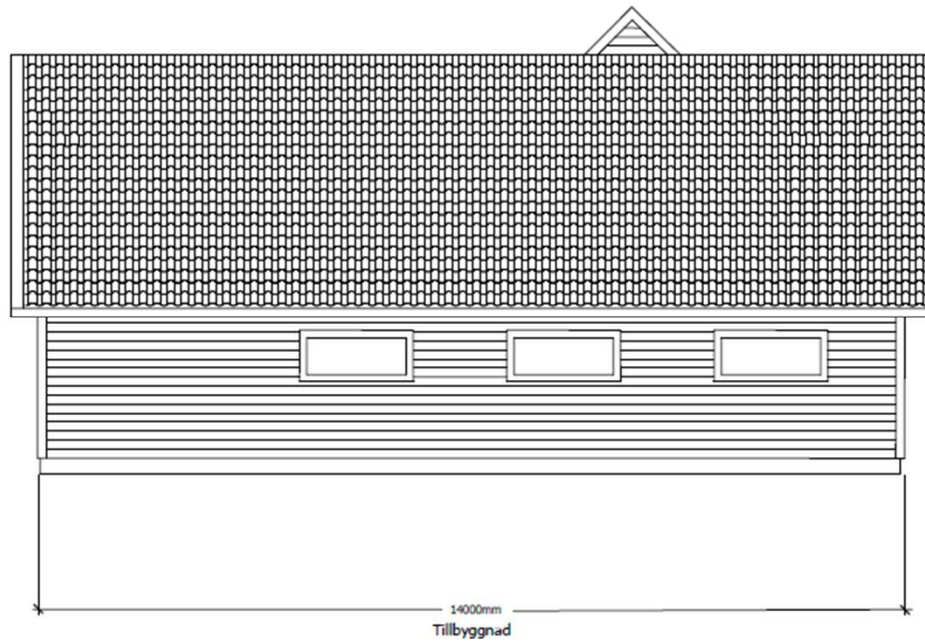



BYGGLOVSHANDLING

KARLSKONA GÄNGLETORP 15:4

Fasad mot norr REVISION: A

Skala 1:100

Sida: 6 av 9 DATUM: 2026-08-10

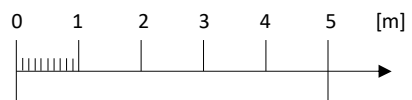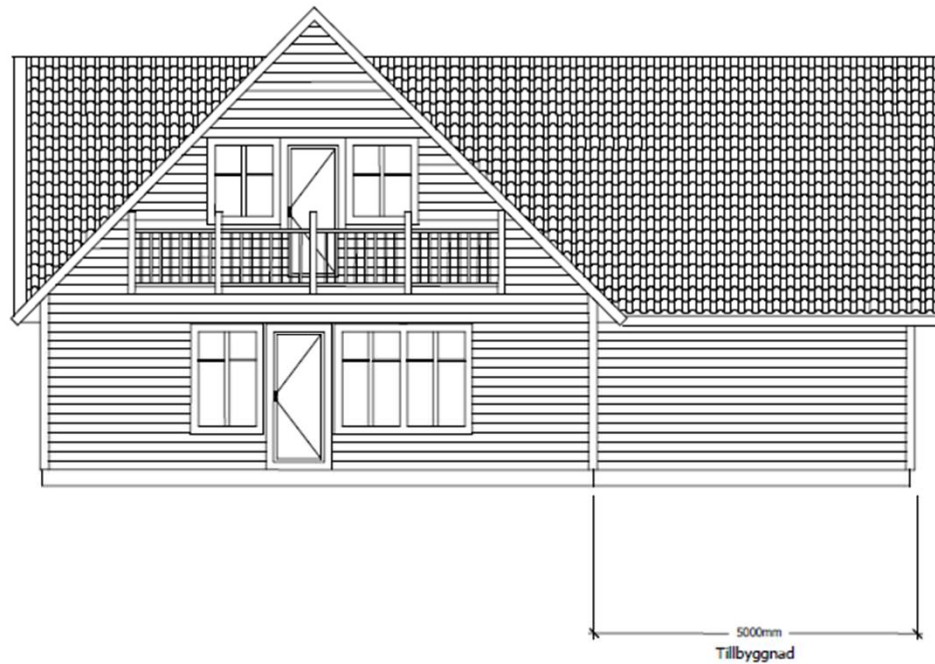



BYGGLOVSHANDLING

KARLSKONA GÄNGLETORP 15:4


Fasad mot söder REVISION: A

Skala 1:100

Sida: 7 av 9 DATUM: 2026-08-10

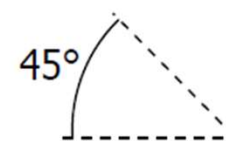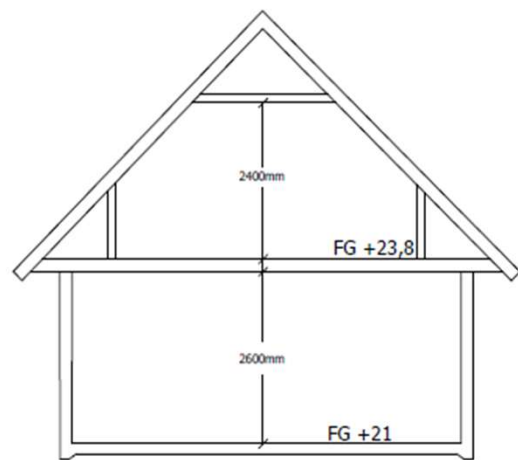

A-A

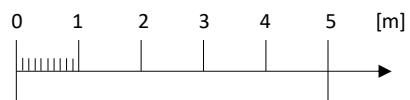

BYGGLOVSHANDLING

KARLSKONA GÄNGLETORP 15:4

Sektion väster REVISION: A

Skala 1:100

Sida: 9 av 9 DATUM: 2026-08-10