



Hej!

Det har inkommit en ansökan om Bygglov för nybyggnad av transformator på fastigheten SENOREN 33:1 till Karlskrona kommun. Sökt av E.ON Energidistribution AB

Anledningen till att ni hörs i detta ärende är att fastigheten ligger utanför planlagt område.

På www.karlskrona.se/granne kan du ta del av handlingar för ärendet.



Innan samhällsbyggnadsnämnden beslutar i ärendet har du möjlighet att yttra dig om ansökan.


Ditt yttrande behöver vara skriftligt och var Karlskrona kommun tillhanda senast **2026-10-04**.

Vid yttrande är det viktigt att diarienummer anges **MSN-2026-3469**. Du kan skicka ditt yttrande till:
samhallsbyggnadsforvaltningen@karlskrona.se

För information om handläggning av bygglov och övriga steg i bygglovsprocessen se [Bygga nytt, bygga till, bygga om - Karlskrona.se](https://www.karlskrona.se/Bo-och-bygga/bygga/) (<https://www.karlskrona.se/Bo-och-bygga/bygga/>). Det går också bra att kontakta bygglovavdelning på 0455-32 20 01. Handläggarna har telefontid måndag, tisdag, torsdag och fredag klockan 13.00-15.00.

Vänliga hälsningar

Bygglovavdelningen
KARLSKRONA KOMMUN

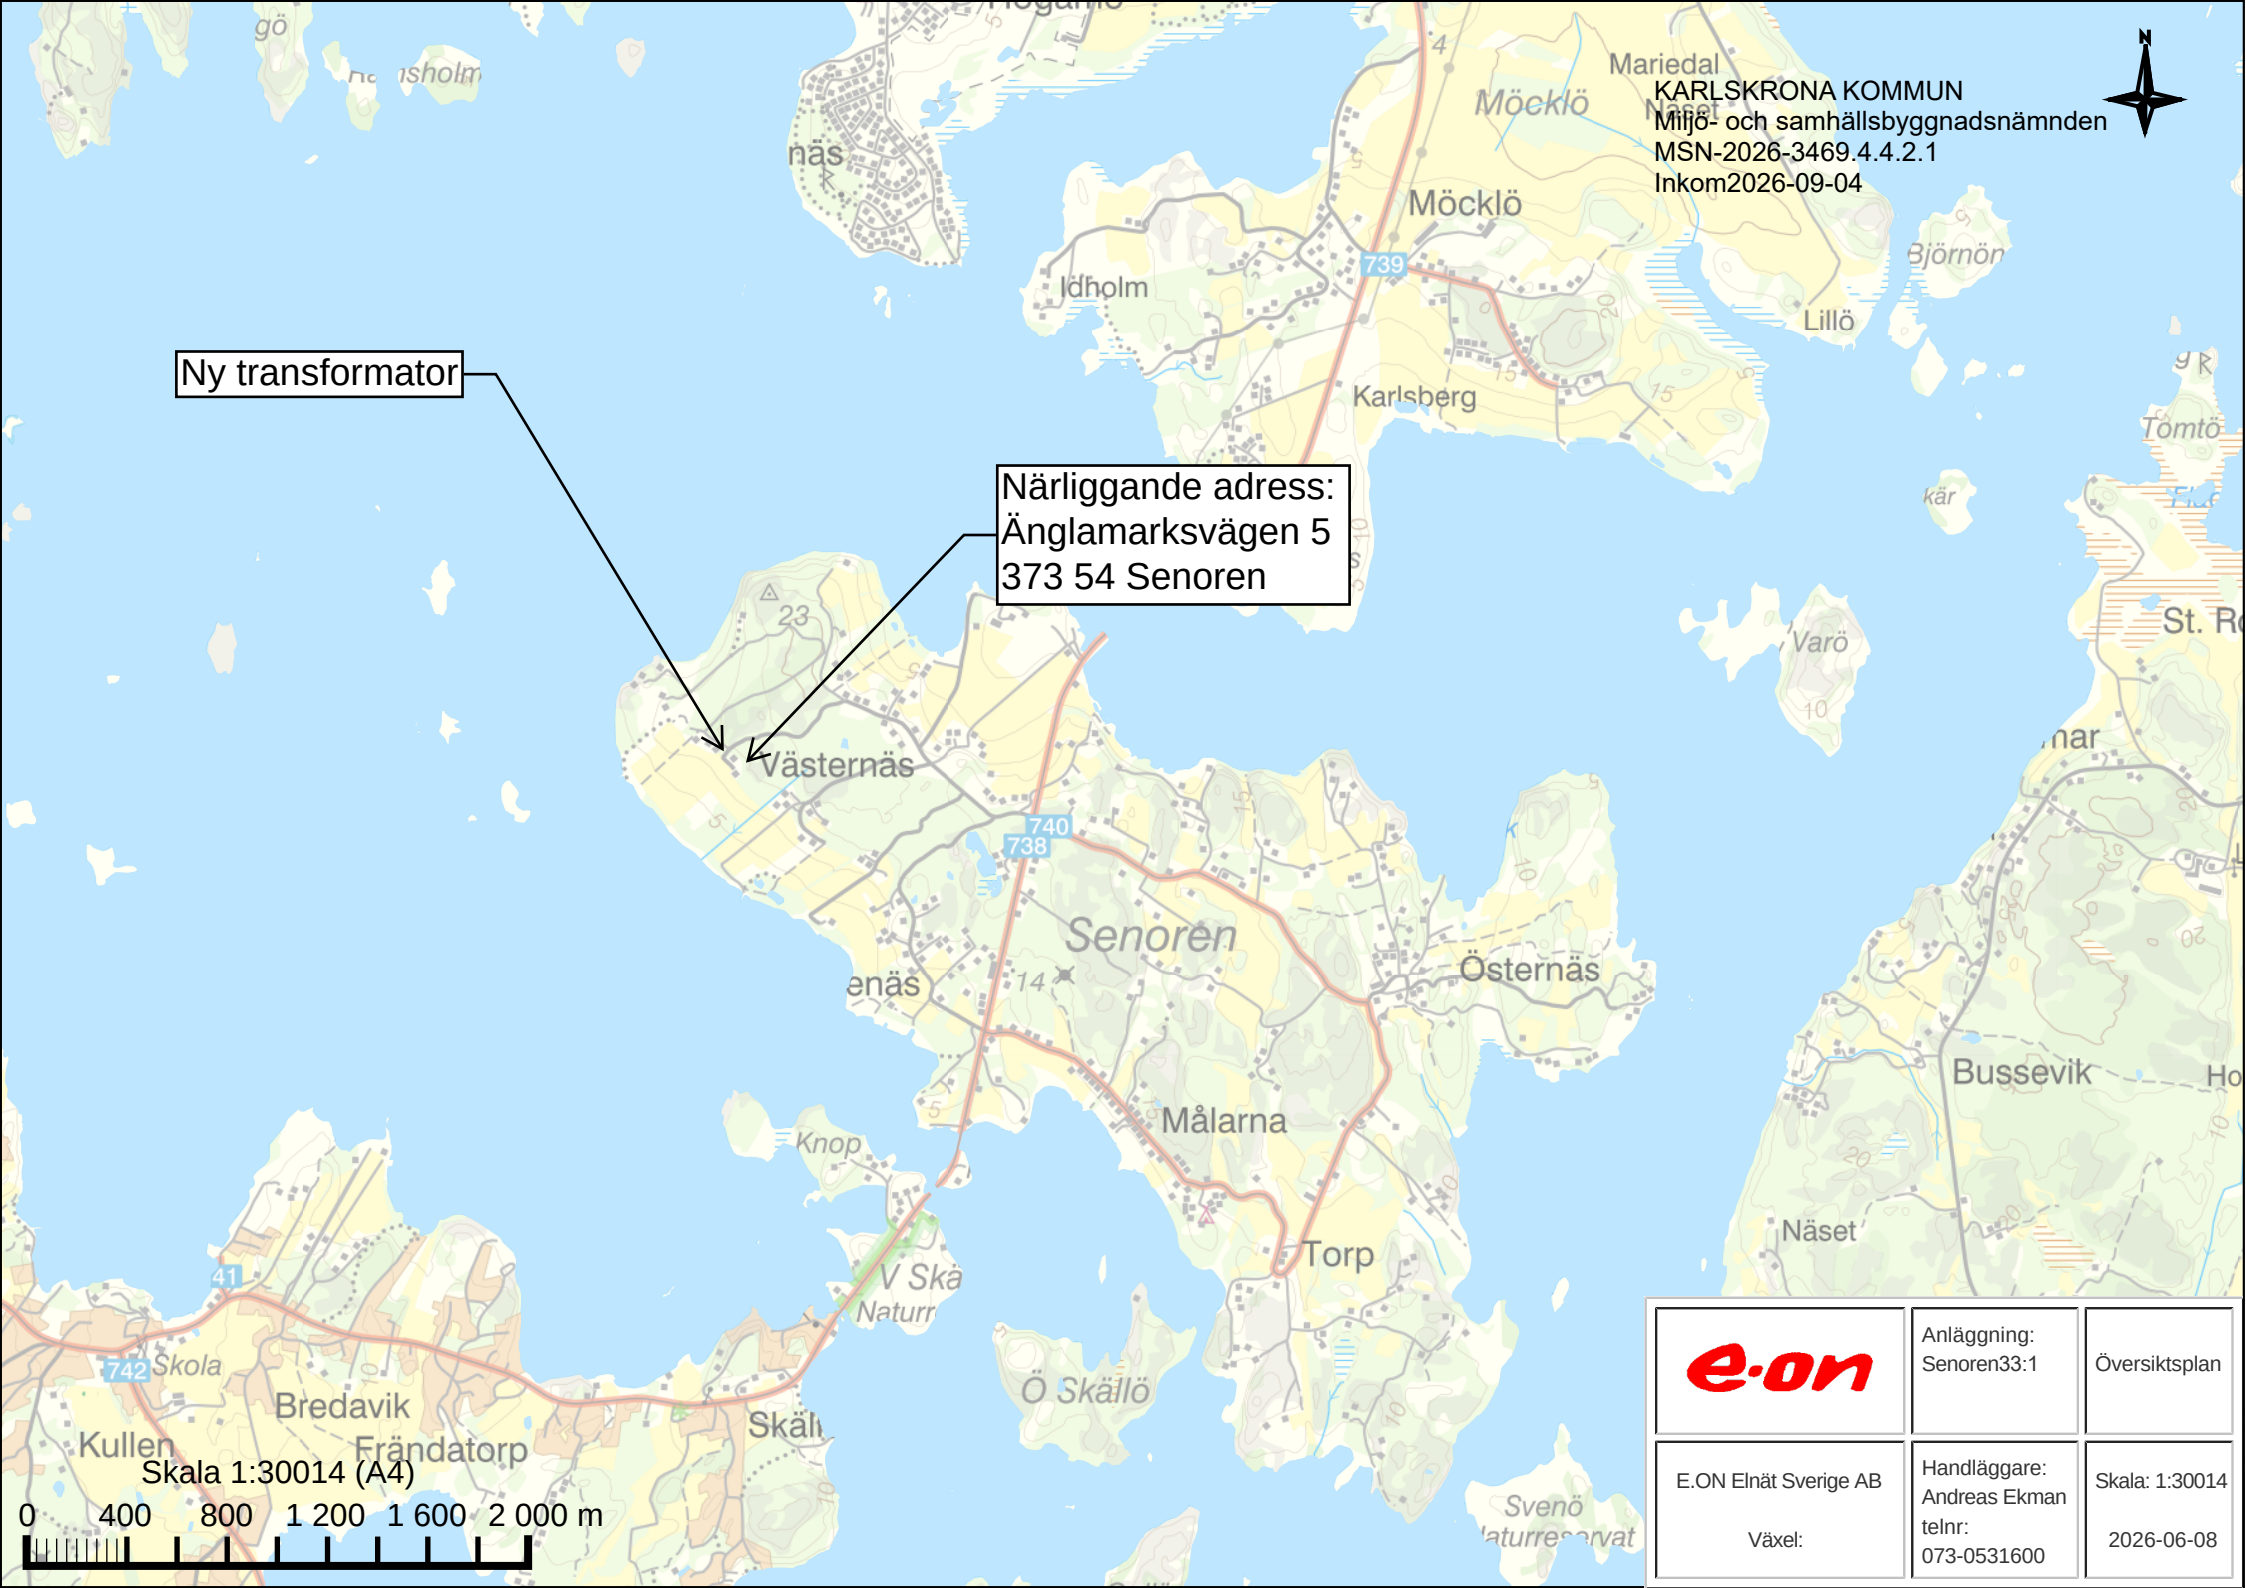

Ny transformator

Närliggande adress:
Änglamarksvägen 5
373 54 Senoren

	Anläggning: Senoren33:1	Översiktsplan
E.ON Elnät Sverige AB Växel:	Handläggare: Andreas Ekman telnr: 073-0531600	Skala: 1:30014 2026-06-08



Nätstation

15m till
fastighetsgräns

5,2m till mitten
av stenmuren

3,7m till
vägkant

Senoren 33:1

SWEREF99 TM (nord, öst)
6221213, 544720
Norra hörnet

Skala 1:500 (A4)

0 10 20 30 40 50 m

e-on

Fastighet:
Senoren 33:1

Situationsplan

E.ON Elnät Sverige AB

Växel:

Handläggare:
Andreas Ekman
telnr:
073-0531600

Skala: 1:500

2026-09-04

Nätstation

KARLSKRONA KOMMUN
Miljö- och samhällsbyggnadsnämnden
Senare 2026-3469.4.2.1
Inkom 2026-09-04

SWEREF99 TM (nord, öst)
6221213, 544720
Norra hörnet


3,7m till
vägkant


15m till
fastighetsgräns

5,2m till mitten
av stenvallen

Änglamarksv.

Änglamarksv.
9-13

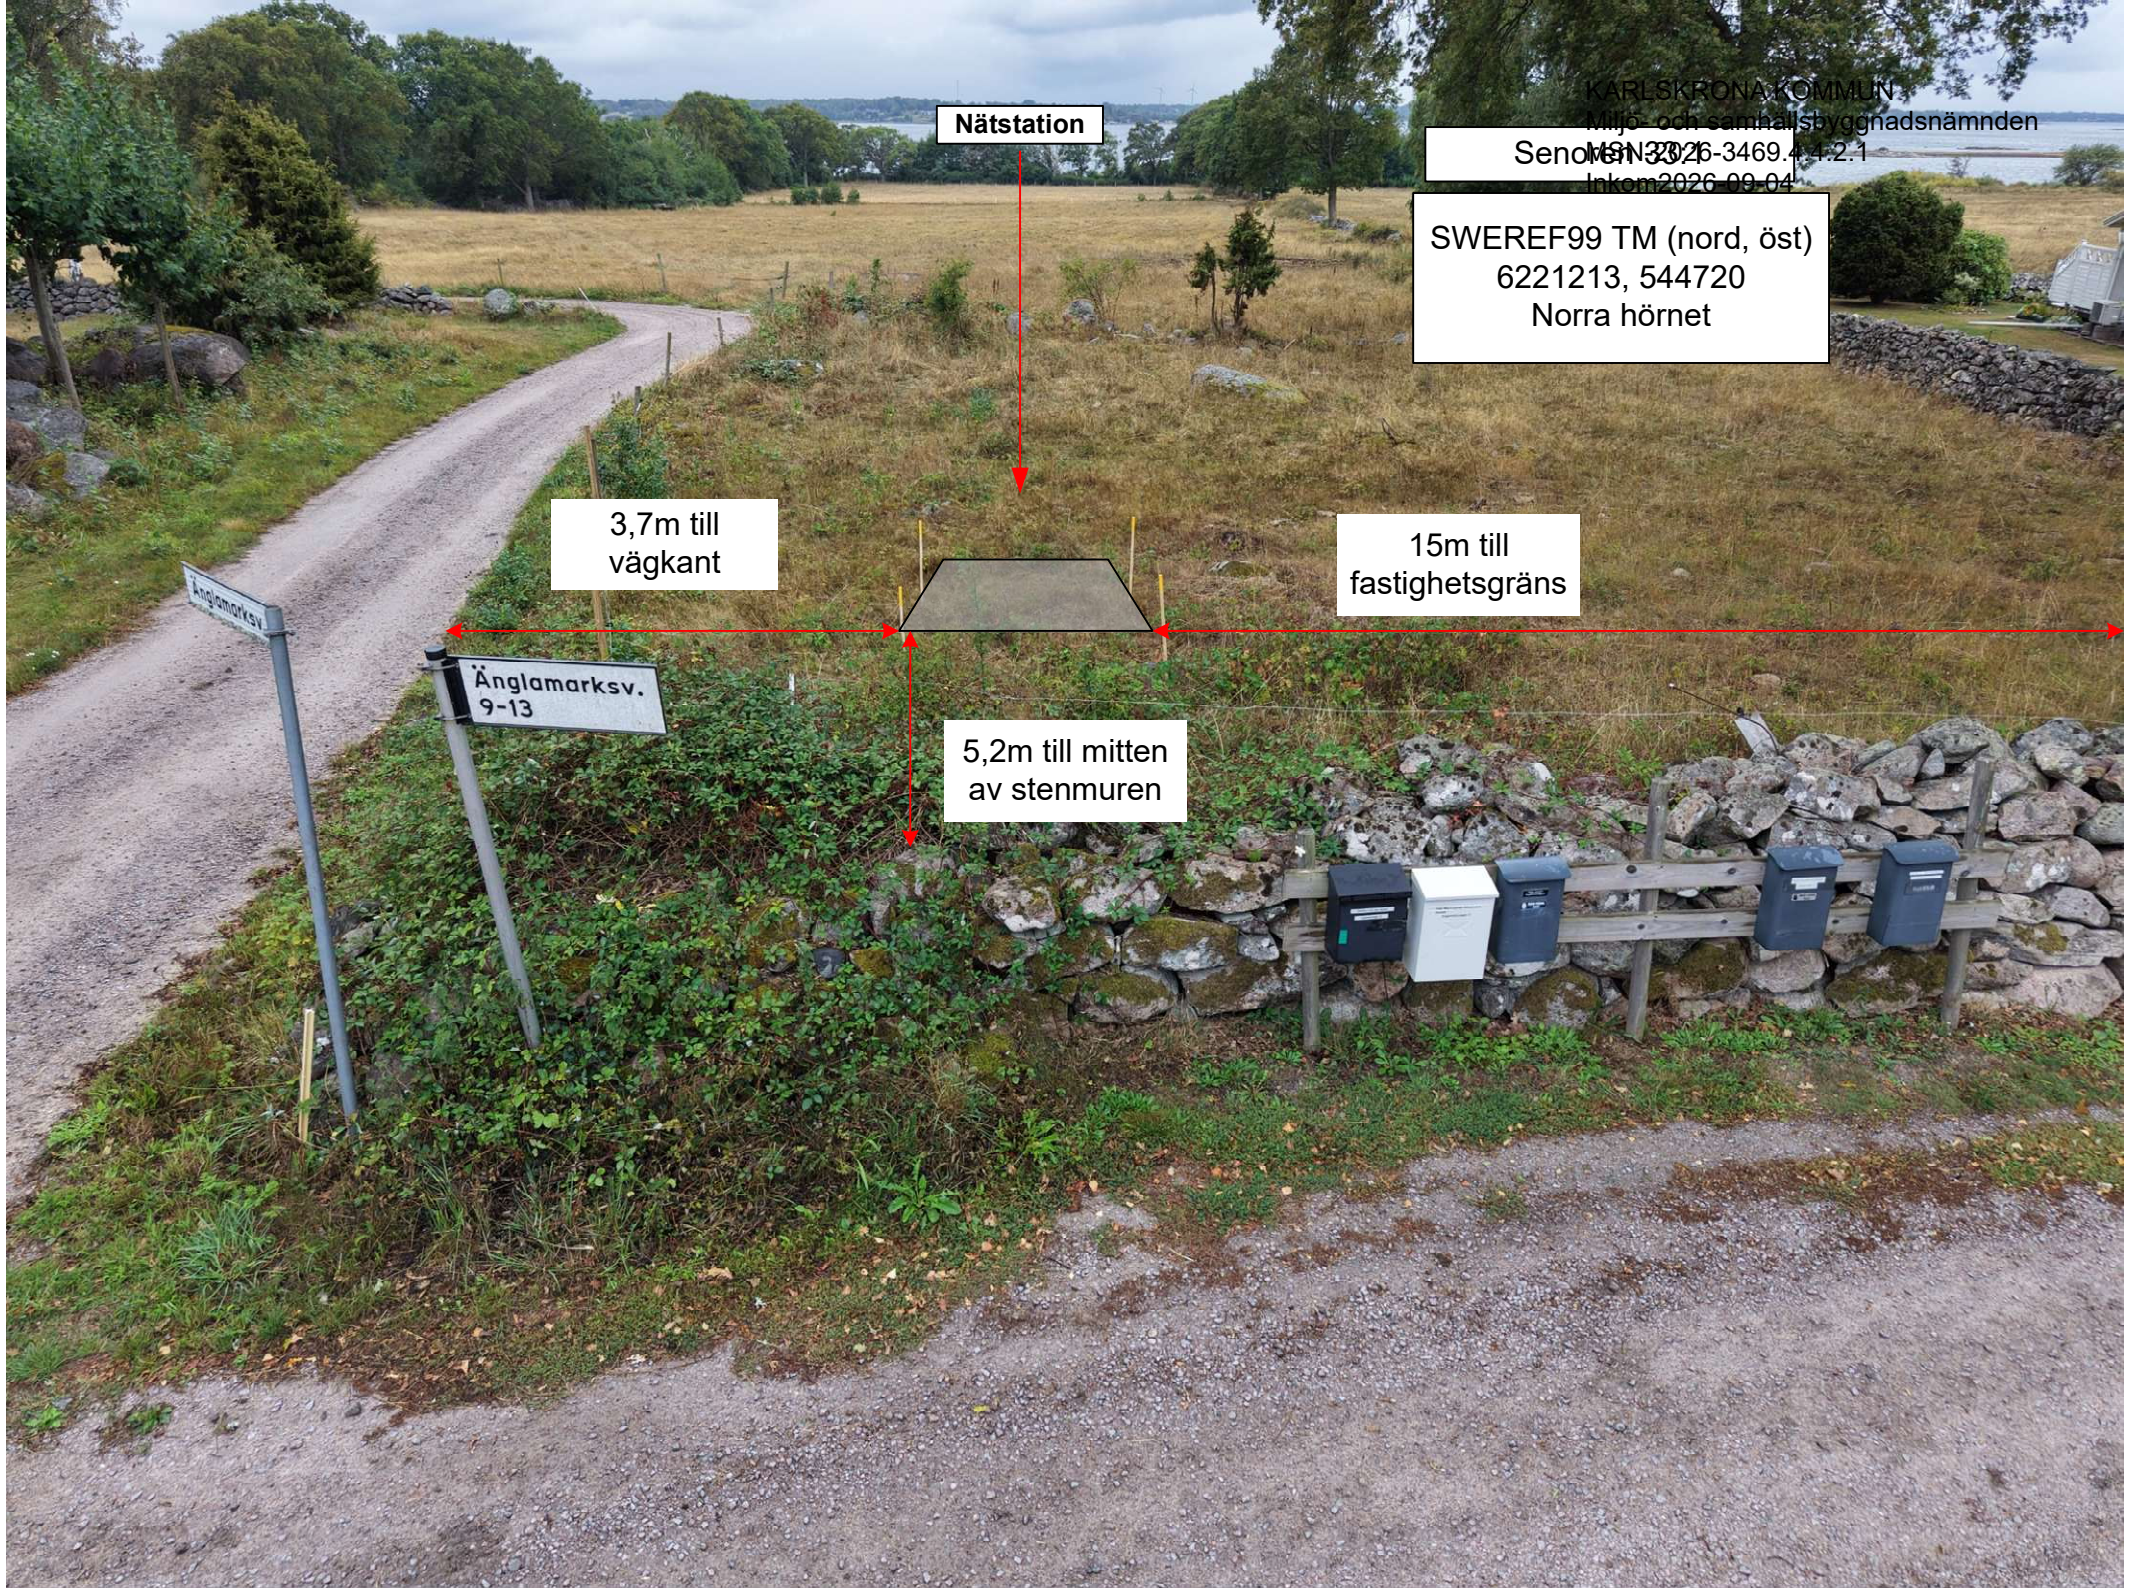

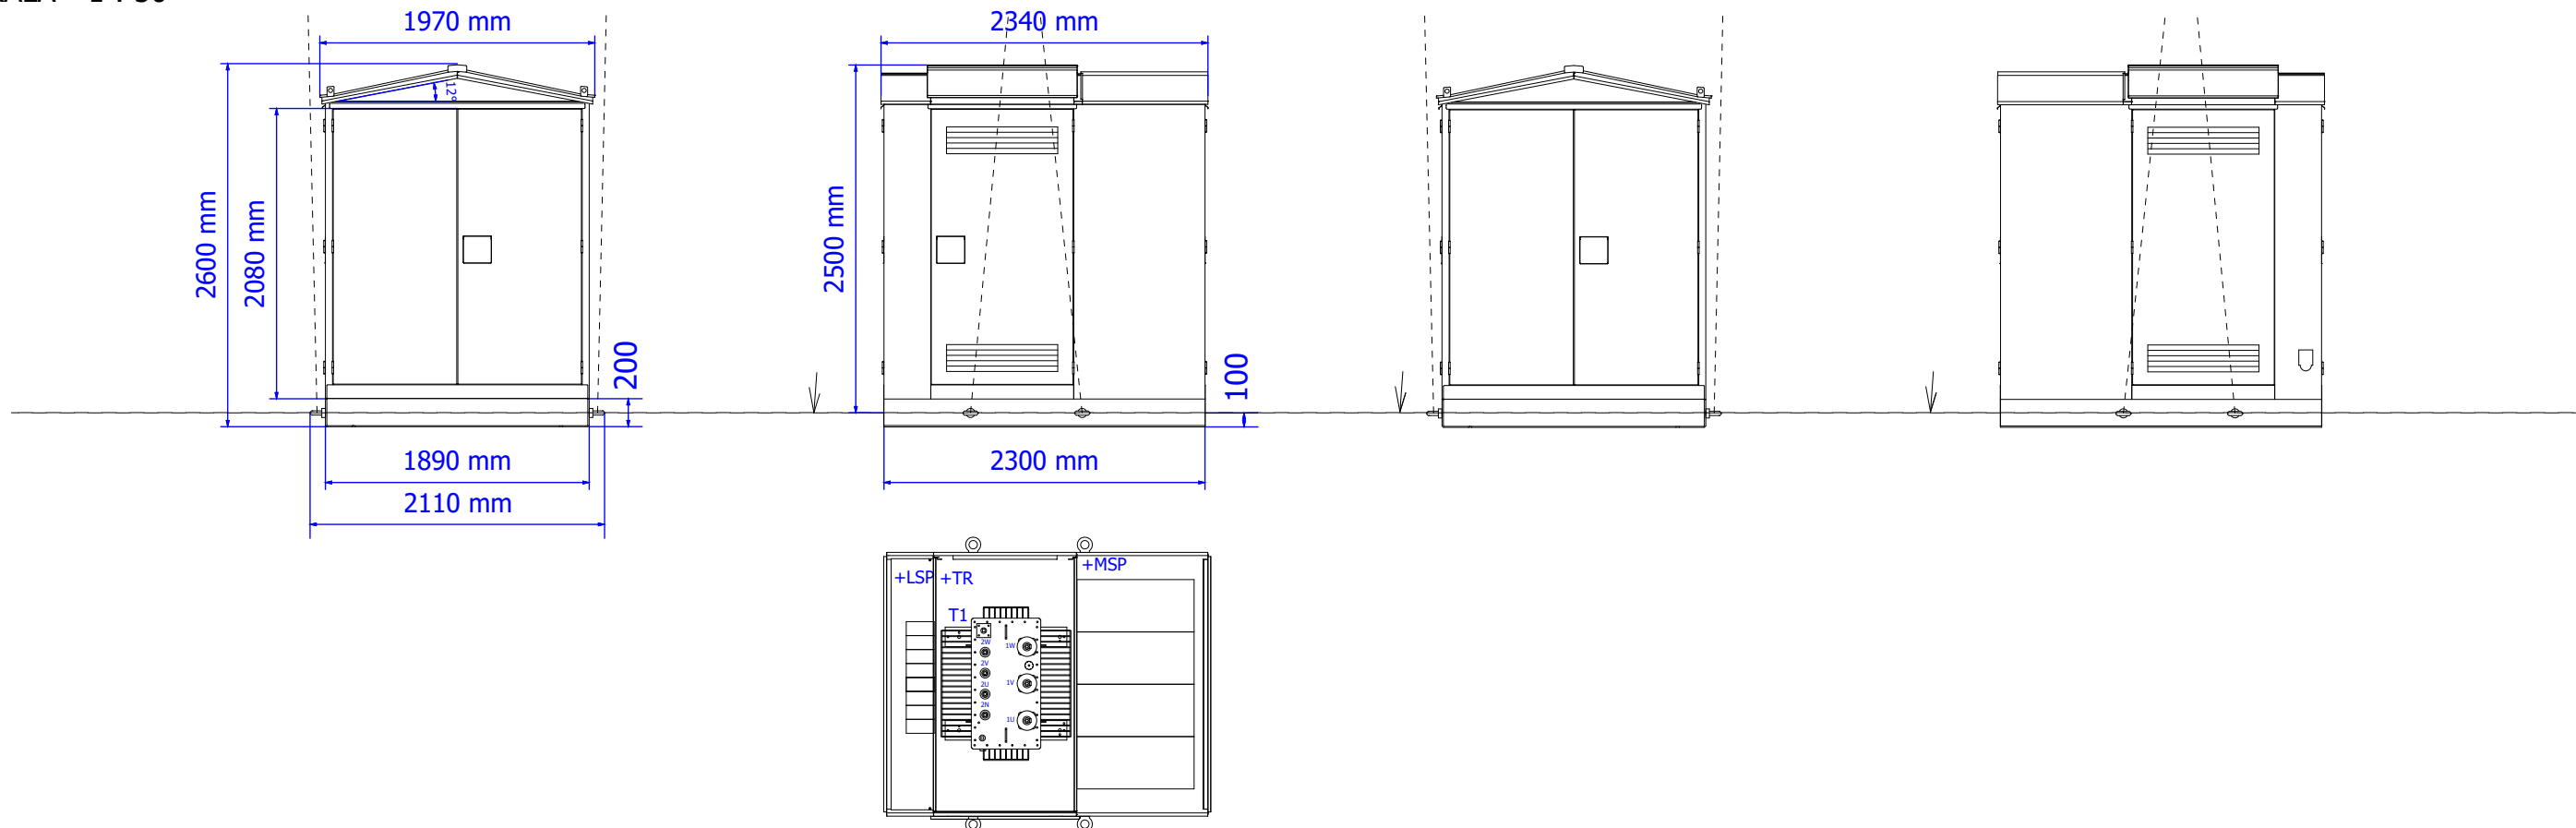

Dimensioner:

Längd [mm]	2340 (2300)
Bredd [mm]	1970 (1890)
Höjd [mm]	2600 (2500)
Maximalt tillåtna transformatordimensioner [mm] (LxBxH)	1400x900x1710
Maximalt tillåtna RMU ställverk dimensioner [mm] (LxBxH)	1700x840x1650

MSP	Mellanspänningsställverk
T1	Transformator
LSP	Lågspänningsställverk

Vikter:


Byggnad med kabel källare [kg]	1800
Mellanspänningsställverk [kg]	600
Lågspänningsställverk [kg]	50
Total vikt (inkl. transformator) [kg]	ca. 4400

Anm:

Installations-, idriftagnings- och driftsinstruktioner leveras med varje station.
Färger belopp enligt offert.

The copying, distribution of this document is prohibited	Ritad av V.Navross 12.12.2024		Kontrollerad av	Godkänd av	Projektnummer HEKA E.ON 2025	Projekttyp	Projektnummer	Hög nivå funktion = HEKA1VM315-8	Plats+		
	Ändring	Datum	Not		Kunddokumentnummer	Beskrivning	 Harju Elekter Elektrotehnika AS Paldiski mnt. 31 +372 6747449 76606 Keila info.ee@harjuelekter.com Estonia	Ritningsnummer		Ändring	Dokumenttyp
						Layoutritning N3RMU3..4		_.			EFA
					Kund			Format	Skala	Blad	Antal sidor
								DIN A3	1 : 50	1	1

Nätstations placering i höjdd.

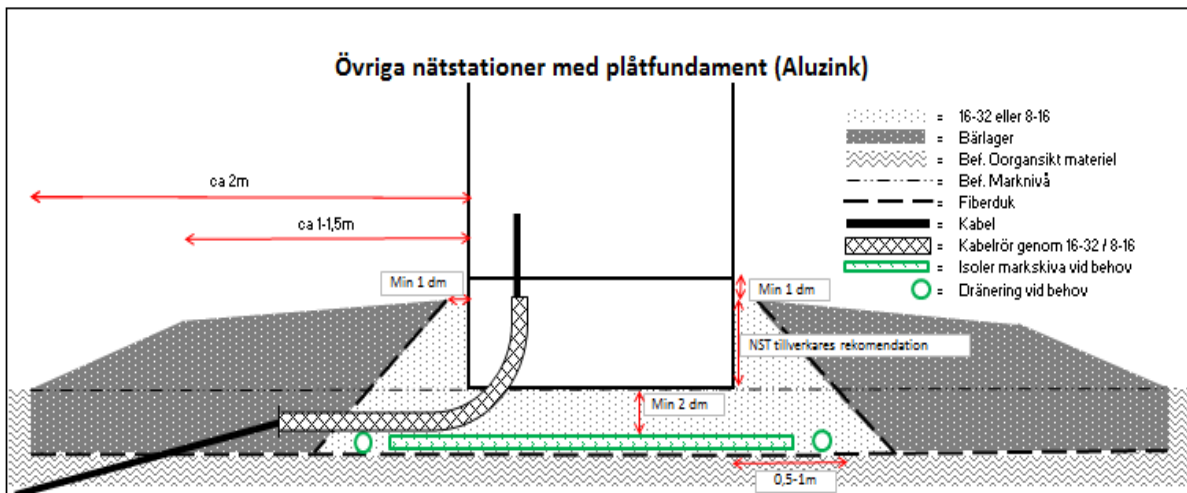

Grått vid kanterna är omkringliggande mark.

I det fall nätstation sätts i slänt avses den högsta punkten på omkringliggande mark

HÖJD

N165543 ÄNGLAMARKSVÄGEN nätstationsbädd kommer att vara 200MM över nuvarande mark

AVVERKNING/RÖJNING

8*8m kommer att avverkas/röjas.