



Hej!

Det har inkommit en ansökan om Bygglov för nybyggnad av enbostadshus, Rivningsanmälan för enbostadshus på fastigheten MJÖVIK 3:8 till Karlskrona kommun. Sökt av Ryark Arkitektkontor AB

Anledningen till att ni hörs i detta ärende är att fastigheten ligger utanför planlagt område.

På www.karlskrona.se/granne kan du ta del av handlingar för ärendet.



Innan samhällsbyggnadsnämnden beslutar i ärendet har du möjlighet att yttra dig om ansökan.

Ditt yttrande behöver vara skriftligt och var Karlskrona kommun tillhanda senast **2026-10-11**.

Vid yttrande är det viktigt att diarienummer anges **MSN-2026-3620**. Du kan skicka ditt yttrande till:

samhallsbyggnadsforvaltningen@karlskrona.se

För information om handläggning av bygglov och övriga steg i bygglovsprocessen se [Bygga nytt, bygga till, bygga om - Karlskrona.se](https://www.karlskrona.se/Bo-och-bygga/bygga/) (<https://www.karlskrona.se/Bo-och-bygga/bygga/>). Det går också bra att kontakta bygglovavdelning på 0455-32 20 01. Handläggarna har telefontid måndag, tisdag, torsdag och fredag klockan 13.00-15.00.

Vänliga hälsningar

Bygglovavdelningen
KARLSKRONA KOMMUN

Miljö- och samhällsbyggnadsförvaltningen

Adress
371 83 Karlskrona

Besöksadress
Östra Köpmangatan 1

Telefon
0455-32 20 01

E-postadress
samhallsbyggnadsforvaltningen@karlskrona.se





KARLSKRONA KOMMUN
ALLMÄNNAN ANVISNINGAR
Kommunstyrelsens samhällsbyggnadsnämnden
RITNING ARBETSGRUPP OCH DÄRMEJ EJ BYGGHANDLING. DETALJRITNINGAR
OCH MÄTT SÄTTA RITNINGAR SKA LÄS FRÄMSTÄN BYGGNATION.
KONSTRUKTIONSRITNINGAR BOR TAS FRAM. DET ÄR ENTREPRENÖRENS
ANSVAR ATT KONTROLLERA MÄTT OCH MÄNGDER GENOM EGNA
UPPMÄTNINGAR INNAN BYGGNATION.
DET ÄR ENTREPRENÖRENS ANSVAR ATT ALLA ARBETEN UTFÖRS ENLIGT
MYNDIGHETSKRAV OCH TEKNISKA KRAV.

BEFINTLIG BYGGNAD ÄR UPPRITAD UTFRÅN EJ INMÄTT UNDERLAG.. MÄTT SKA
KONTROLLERAS PÅ PLATS INNAN PROJEKTERING OCH BYGGNATION.

EVENTUELLA LEDNINGSSCHAKT OCH TRUMMOR FÖR VENTILATION OCH
AVLOPP ÄR EJ REDOVISADE. FRAMGÅR AV EV INSTALLATIONS-RITNING.

SEPARATA UPPSTÄLLNINGAR FÖR KÖK OCH TVÄTT HAR
HÖGRE PRIORITET ÄN DENNA RITNING
3,90

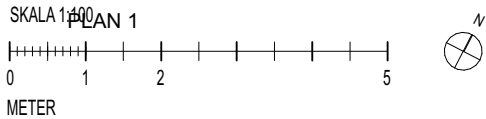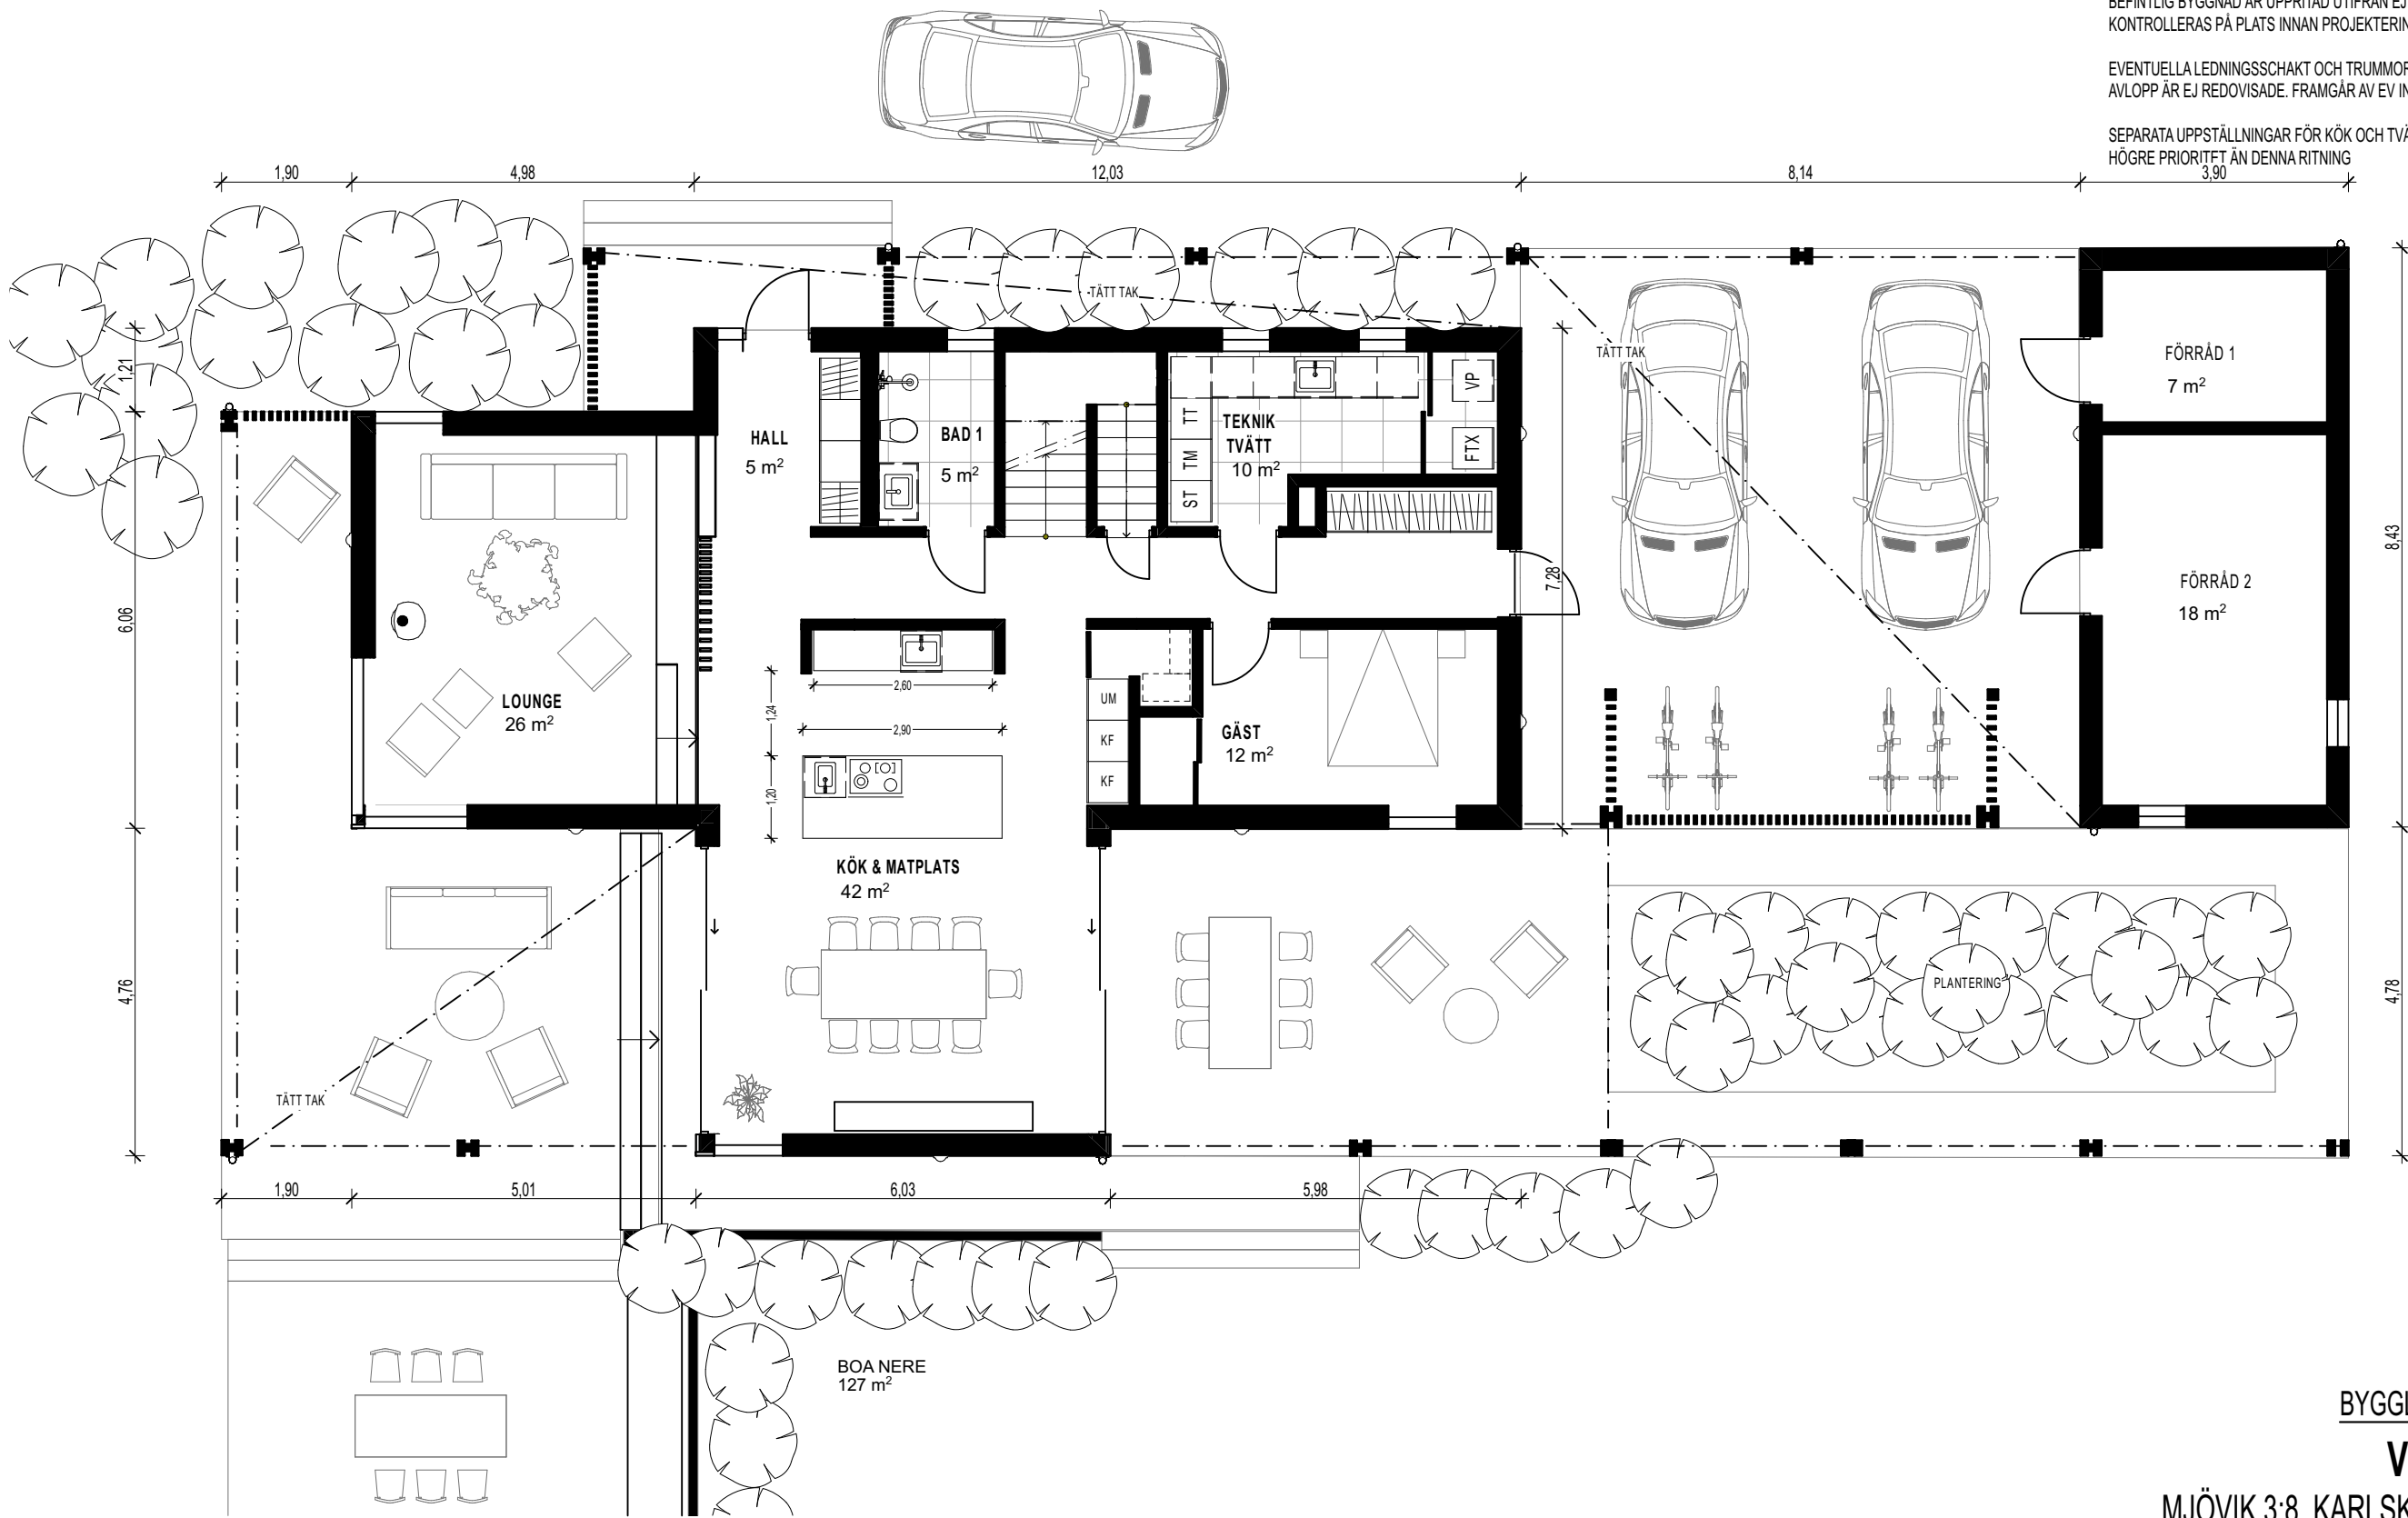

RYARK
ARKITEKTKONTOR

A-40-1-100	REV:	SKALA (A3) 1:100	UPPDRAG NR	2026.01
2026-09-16	RITAD AV:	RRY, RYARK ARKITEKTKONTOR AB	info@ryark.se	


BYGGLOVSHANDLINGAR
VILLA MJÖVIK
MJÖVIK 3:8, KARLSKRONA KOMMUN
NYBYGGNAD AV VILLA & FRD

KARLSKRONA KOMMUN
ALLMÄNNAN ANVISNINGAR
MSN 2026:38204121
Inkom 2026-09-18
Kommunstyrelsens samhällsbyggnadsnämnden
RITNING ARBETSDOKUMENT OCH FÖR HANDEL. DETALJRITNINGAR
OCH MÄTT SÄTTA RITNINGAR SKA LÄS FRÄMST INNAN BYGGNATION.
KONSTRUKTIONSRITNINGAR BOR LÄS FRAM. DET ÄR ENTREPRENÖRENS
ANSVAR ATT KONTROLLERA MÄTT OCH MÄNGDER GENOM EGNA
UPPMÄTNINGAR INNAN BYGGNATION.
DET ÄR ENTREPRENÖRENS ANSVAR ATT ALLA ARBETEN UTFÖRS ENLIGT
MYNDIGHETSKRAV OCH TEKNISKA KRAV.

BEFINTLIG BYGGNAD ÄR UPPRITAD UTFRÅN EJ INMÄTT UNDERLAG.. MÄTT SKA
KONTROLLERAS PÅ PLATS INNAN PROJEKTERING OCH BYGGNATION.

EVENTUELLA LEDNINGSSCHAKT OCH TRUMMOR FÖR VENTILATION OCH
AVLOPP ÄR EJ REDOVISADE. FRAMGÅR AV EV INSTALLATIONS-RITNING.

SEPARATA UPPSTÄLLNINGAR FÖR KÖK OCH TVÄTT HAR
HÖGRE PRIORITET ÄN DENNA RITNING

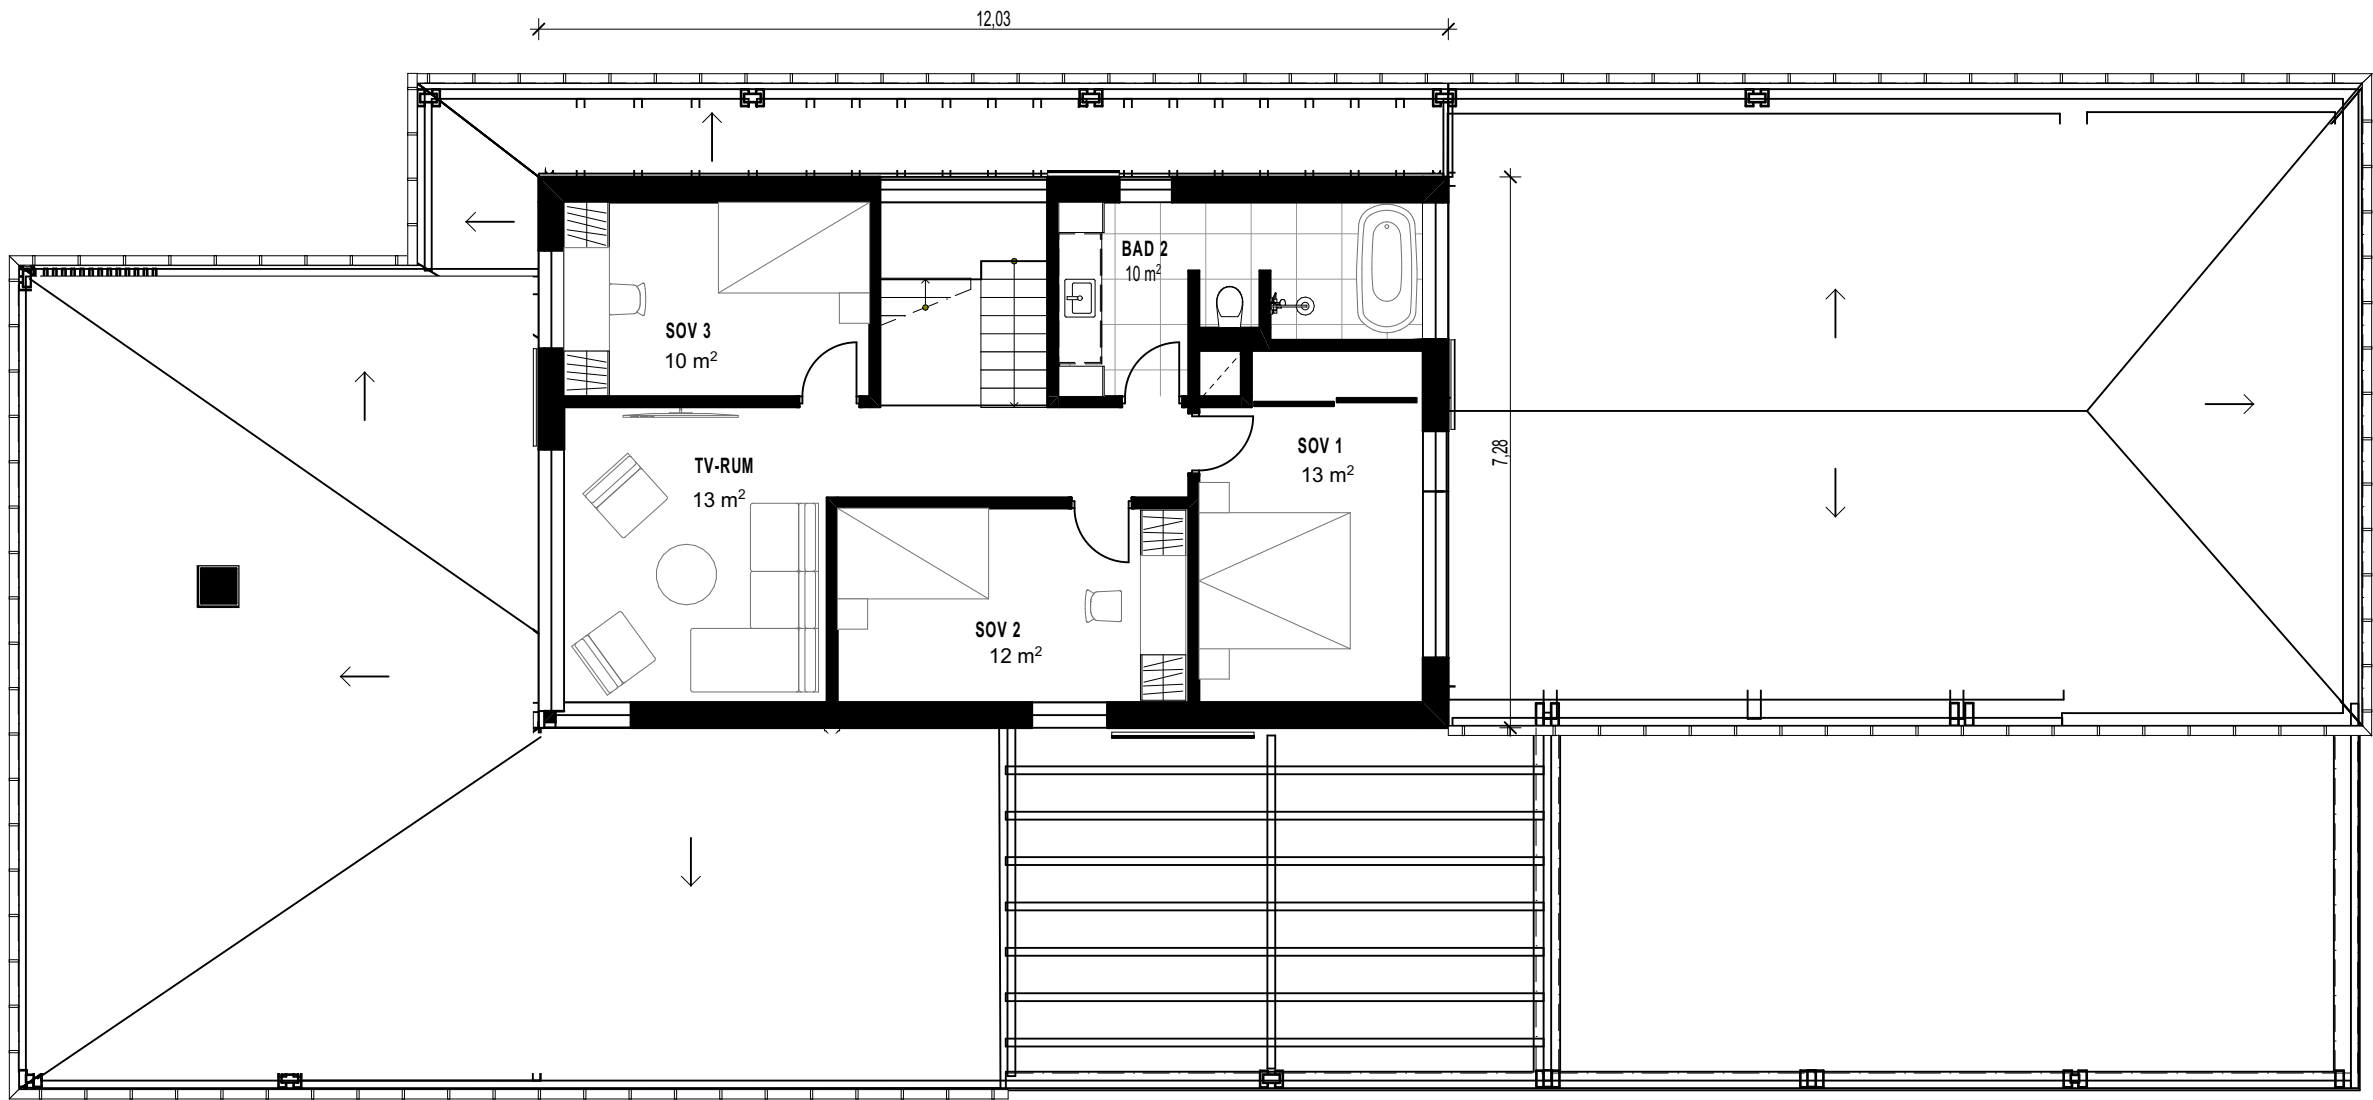


BYGGLOVSHANDLINGAR

VILLA MJÖVIK


MJÖVIK 3:8, KARLSKRONA KOMMUN

NYBYGGNAD AV VILLA & FRD

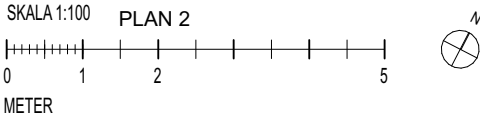


RYARK
ARKITEKTKONTOR


A-40-1-101	REV:	SKALA (A3) 1:100	UPPDRAG NR	2026.01
2026-09-16	RITAD AV:	RRY, RYARK ARKITEKTKONTOR AB	info@ryark.se	

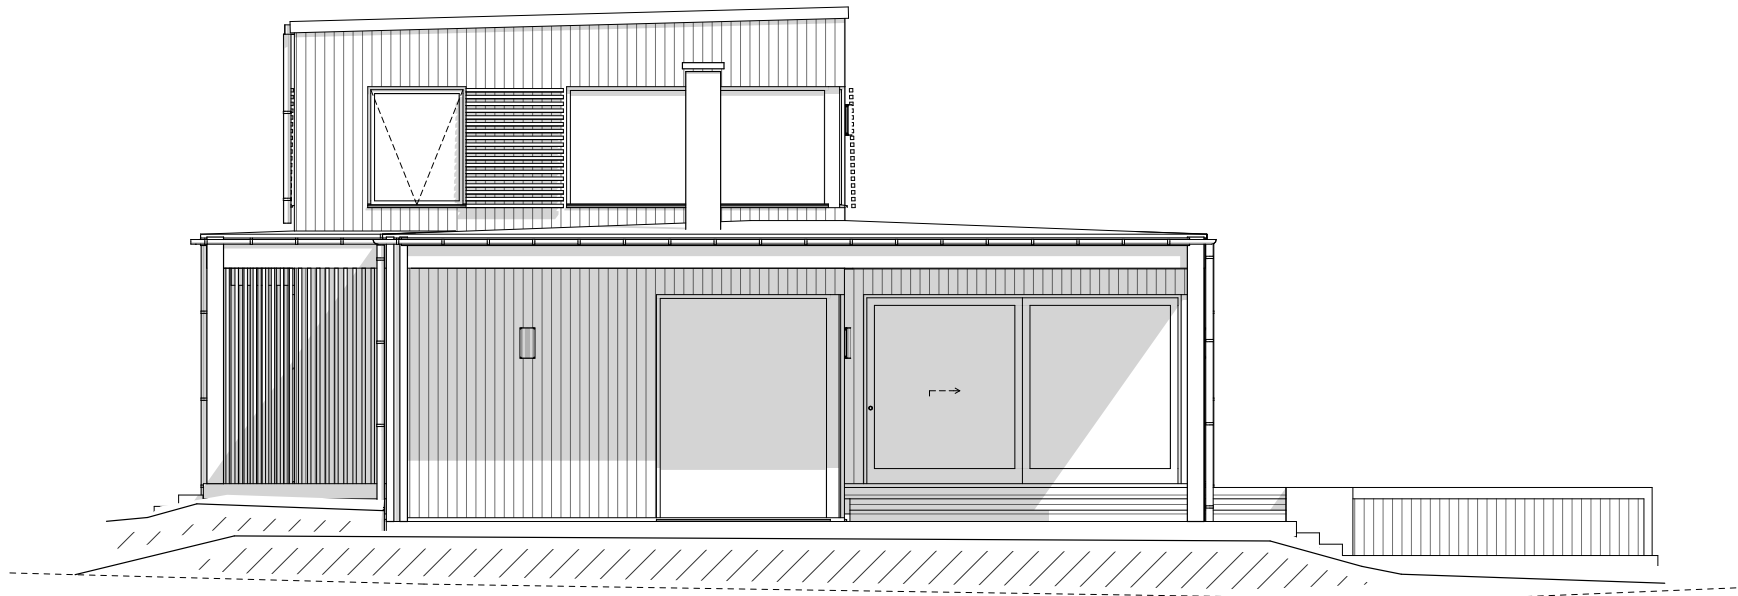

SV1 FASAD MOT SYDVÄST

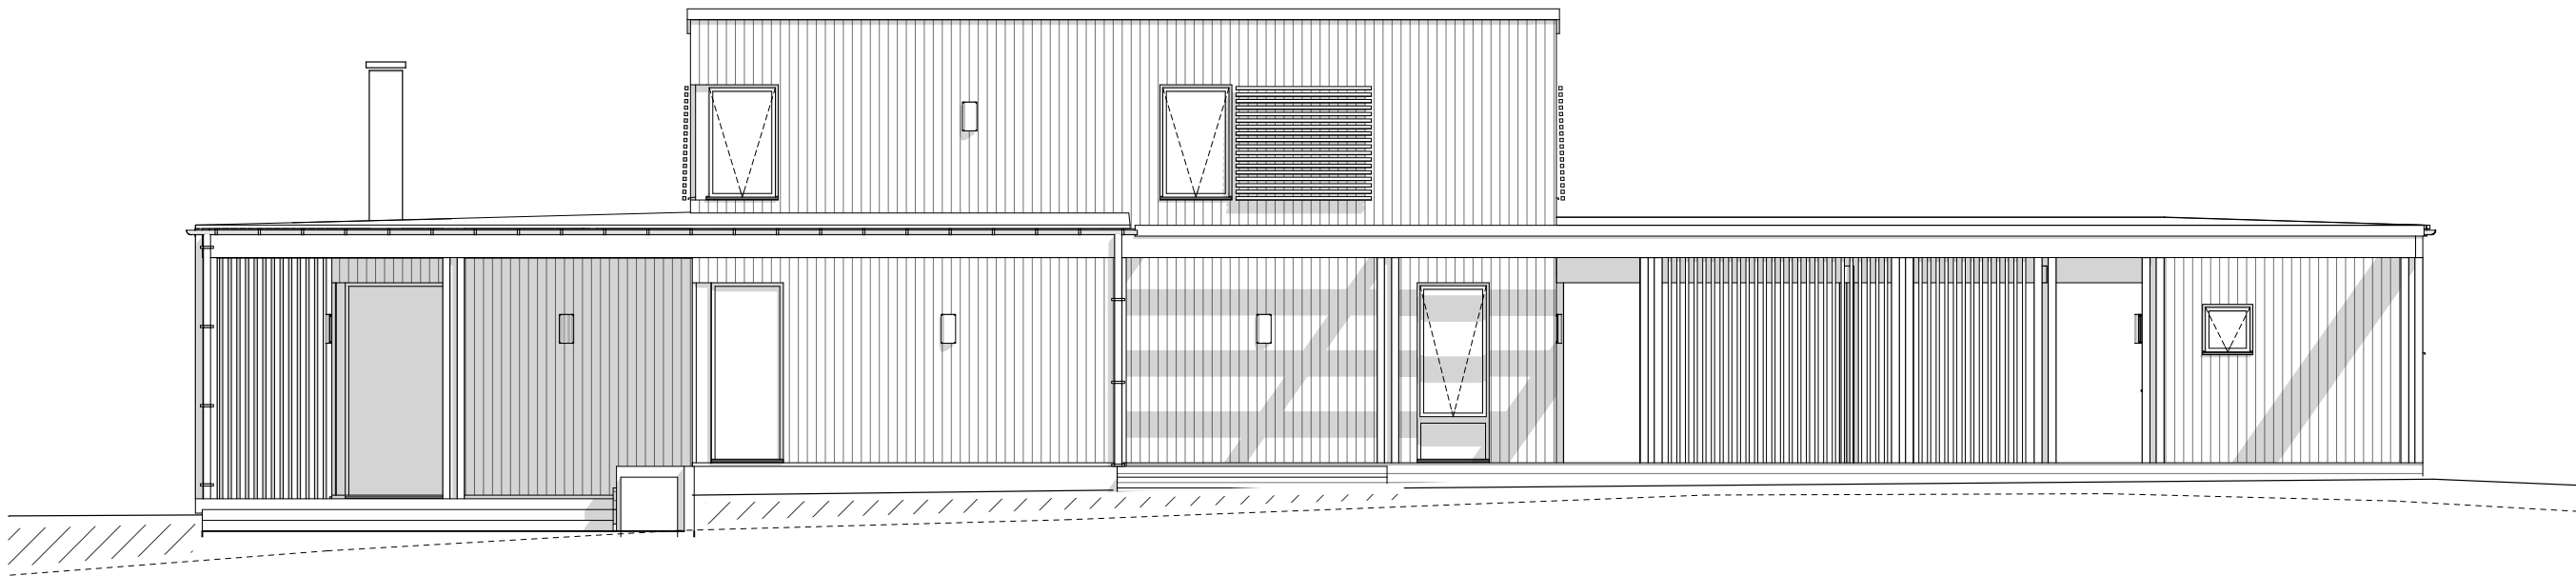

SO FASAD MOT SYDÖST

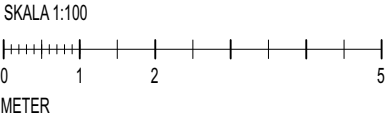

RYARK
ARKITEKTKONTOR

A-40-3-100	REV:	SKALA (A3) 1:100	UPPDRAG NR	2026.01
2026-09-16	RITAD AV:	RRY, RYARK ARKITEKTKONTOR AB	info@ryark.se	

KARLSKRONA KOMMUN
ALLMÄNNA ANVISNINGAR
När en byggnadsnämnden
MSN 2026-3820 4 4 21
Inkom 2026-09-18
RITNING ARBETSRITNING OCH UPPRITAD EJ BYGGHANDLING. DETALJRITNINGAR
OCH MÄTT SÄTTA RITNINGAR SKA LÄS FRÄM INNAN BYGGNATION.
KONSTRUKTIONSRITNINGAR BOR TAS FRAM. DET ÄR ENTREPRENÖRENS
ANSVAR ATT KONTROLLERA MÄTT OCH MÄNGDER GENOM EGNA
UPPMÄTNINGAR INNAN BYGGNATION.
DET ÄR ENTREPRENÖRENS ANSVAR ATT ALLA ARBETEN UTFÖRS ENLIGT
MYNDIGHETSKRAV OCH TEKNISKA KRAV.

BEFINTLIG BYGGNAD ÄR UPPRITAD UTFRÅN EJ INMÄTT UNDERLAG.. MÄTT SKA
KONTROLLERAS PÅ PLATS INNAN PROJEKTERING OCH BYGGNATION.


EVENTUELLA LEDNINGSSCHAKT OCH TRUMMOR FÖR VENTILATION OCH
AVLOPP ÄR EJ REDOVISADE. FRAMGÅR AV EV INSTALLATIONS RITNING.

SEPARATA UPPSTÄLLNINGAR FÖR KÖK OCH TVÄTT HAR
HÖGRE PRIORITET ÄN DENNA RITNING


BYGGLOVSHANDLINGAR

VILLA MJÖVIK
MJÖVIK 3:8, KARLSKRONA KOMMUN


NYBYGGNAD AV VILLA & FRD

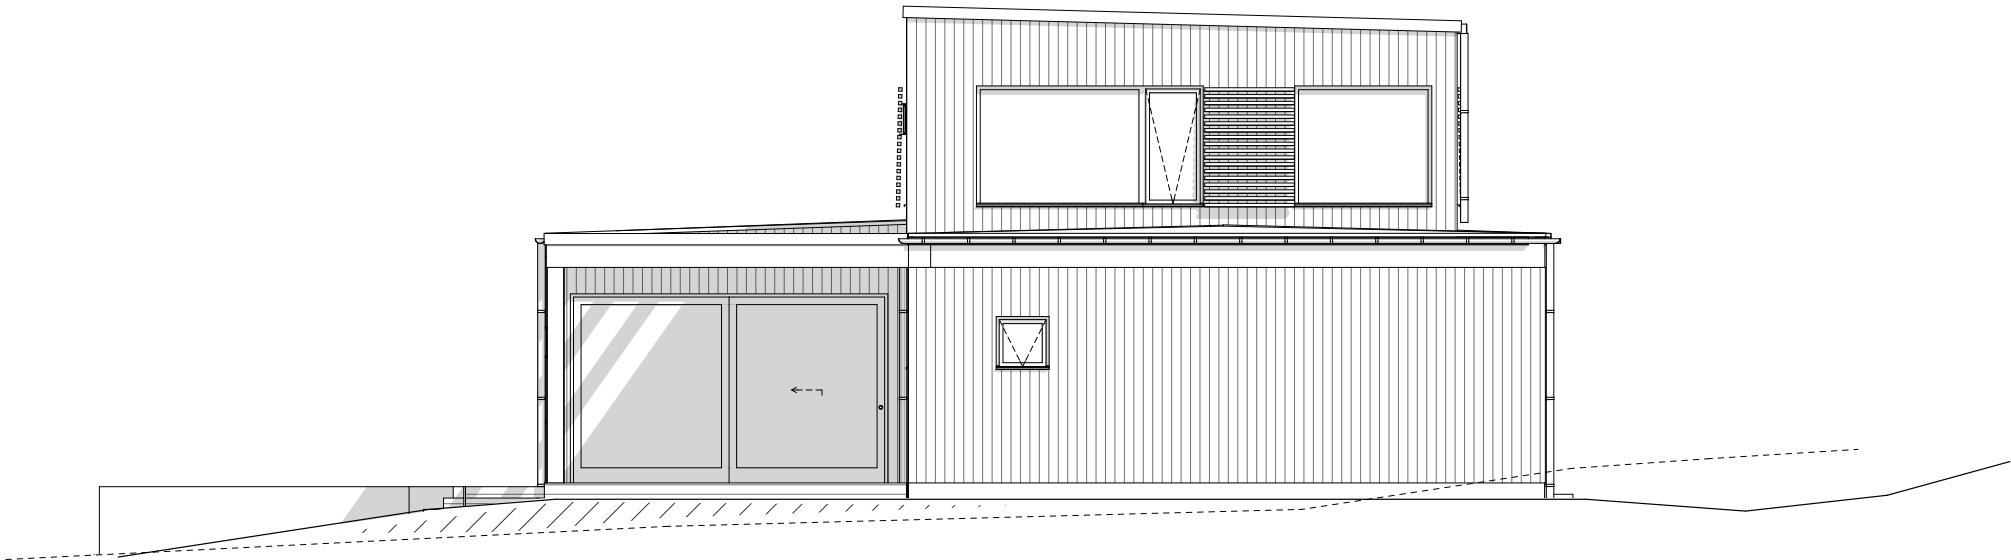

NO1 FASAD MOT NORDÖST

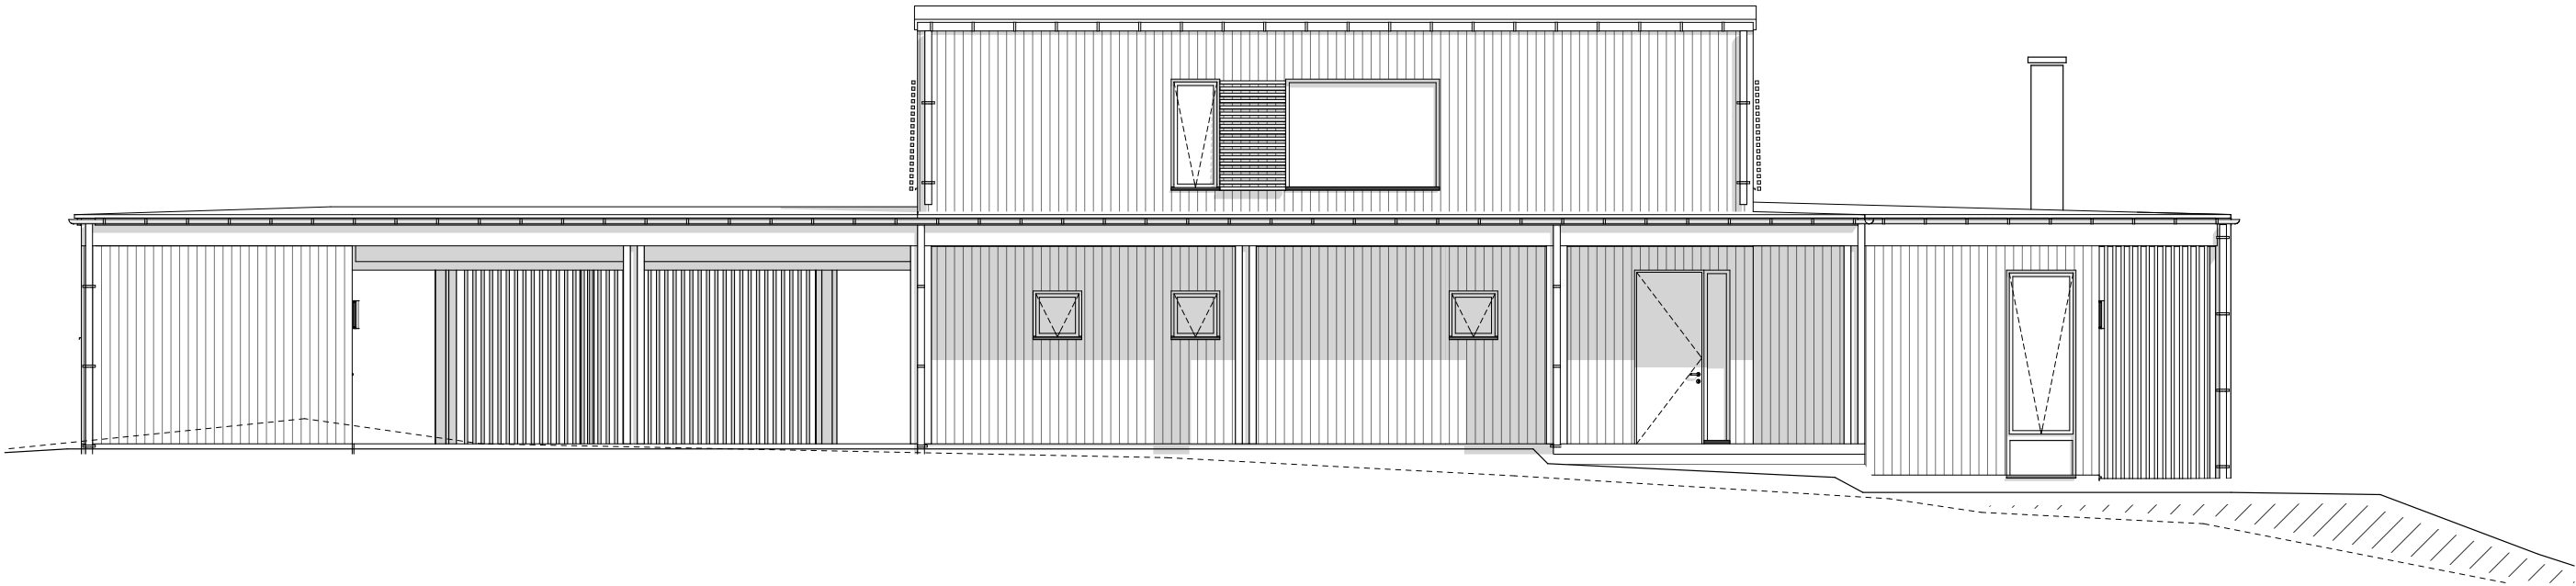

NV FASAD MOT NORDVÄST

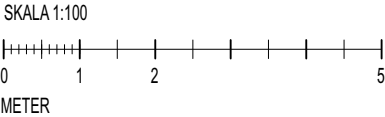

RYARK
ARKITEKTKONTOR

A-40-3-101	REV:	SKALA (A3) 1:100		UPPDRAG NR	2026.01
	RITAD AV:	RRY, RYARK ARKITEKTKONTOR AB		info@ryark.se	

KARLSKRONA KOMMUN
ALLMÄNNA ANVISNINGAR
När en byggnadsnämnden
MSN 2026-3820 44 21
Inkom 2026-09-18
RITNING ARBETSDRÖG OCH DÄRMED EJ BYGGHANDLING. DETALJRITNINGAR
OCH MÄTT SÄTTA RITNINGAR SKA LÄS FRÄM INNAN BYGGNATION.
KONSTRUKTIONSRITNINGAR BOR TAS FRAM. DET ÄR ENTREPRENÖRENS
ANSVAR ATT KONTROLLERA MÄTT OCH MÄNGDER GENOM EGNA
UPPMÄTNINGAR INNAN BYGGNATION.
DET ÄR ENTREPRENÖRENS ANSVAR ATT ALLA ARBETEN UTFÖRS ENLIGT
MYNDIGHETSKRAV OCH TEKNISKA KRAV.

BEFINTLIG BYGGNAD ÄR UPPRITAD UTIFRÅN EJ INMÄTT UNDERLAG.. MÄTT SKA
KONTROLLERAS PÅ PLATS INNAN PROJEKTERING OCH BYGGNATION.

EVENTUELLA LEDNINGSSCHAKT OCH TRUMMOR FÖR VENTILATION OCH
AVLOPP ÄR EJ REDOVISADE. FRAMGÅR AV EV INSTALLATIONS RITNING.

SEPARATA UPPSTÄLLNINGAR FÖR KÖK OCH TVÄTT HAR
HÖGRE PRIORITET ÄN DENNA RITNING


BYGGLOVSHANDLINGAR
VILLA MJÖVIK
MJÖVIK 3:8, KARLSKRONA KOMMUN
NYBYGGNAD AV VILLA & FRD

KARLSKRONA KOMMUN
ALLMÄNNA ANVISNINGAR
MSN 2026-3820 44 21
Inkom 2026-09-18
Kommunstyrelsens samhällsbyggnadsnämnden
RITNING ARBETSRITNING OCH DÄRMED EJ BYGGHANDLING. DETALJRITNINGAR
OCH MÄTTSÄTTA RITNINGAR SKA LÄS FRÄMT INNAN BYGGNATION.
KONSTRUKTIONSRITNINGAR BÖR LÄS FRAM. DET ÄR ENTREPRENÖRENS
ANSVAR ATT KONTROLLERA MÄTT OCH MÄNGDER GENOM EGNA
UPPMÄTNINGAR INNAN BYGGNATION.
DET ÄR ENTREPRENÖRENS ANSVAR ATT ALLA ARBETEN UTFÖRS ENLIGT
MYNDIGHETSKRAV OCH TEKNISKA KRAV.


BEFINTLIG BYGGNAD ÄR UPPRITAD UTIFRÅN EJ INMÄTT UNDERLAG.. MÄTT SKA
KONTROLLERAS PÅ PLATS INNAN PROJEKTERING OCH BYGGNATION.

EVENTUELLA LEDNINGSSCHAKT OCH TRUMMOR FÖR VENTILATION OCH
AVLOPP ÄR EJ REDOVISADE. FRAMGÅR AV EV INSTALLATIONS RITNING.


SEPARATA UPPSTÄLLNINGAR FÖR KÖK OCH TVÄTT HAR
HÖGRE PRIORITET ÄN DENNA RITNING

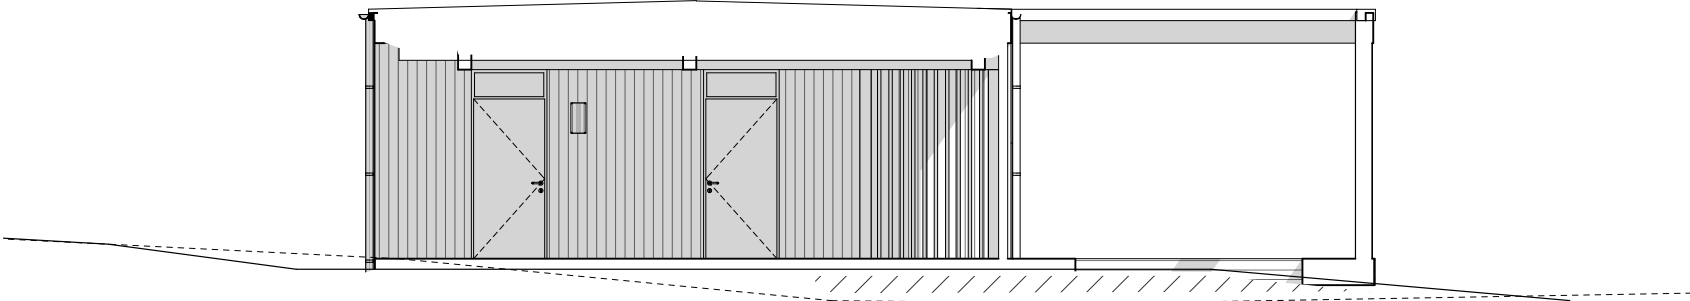

SV2 FASAD MOT SYDVÄST

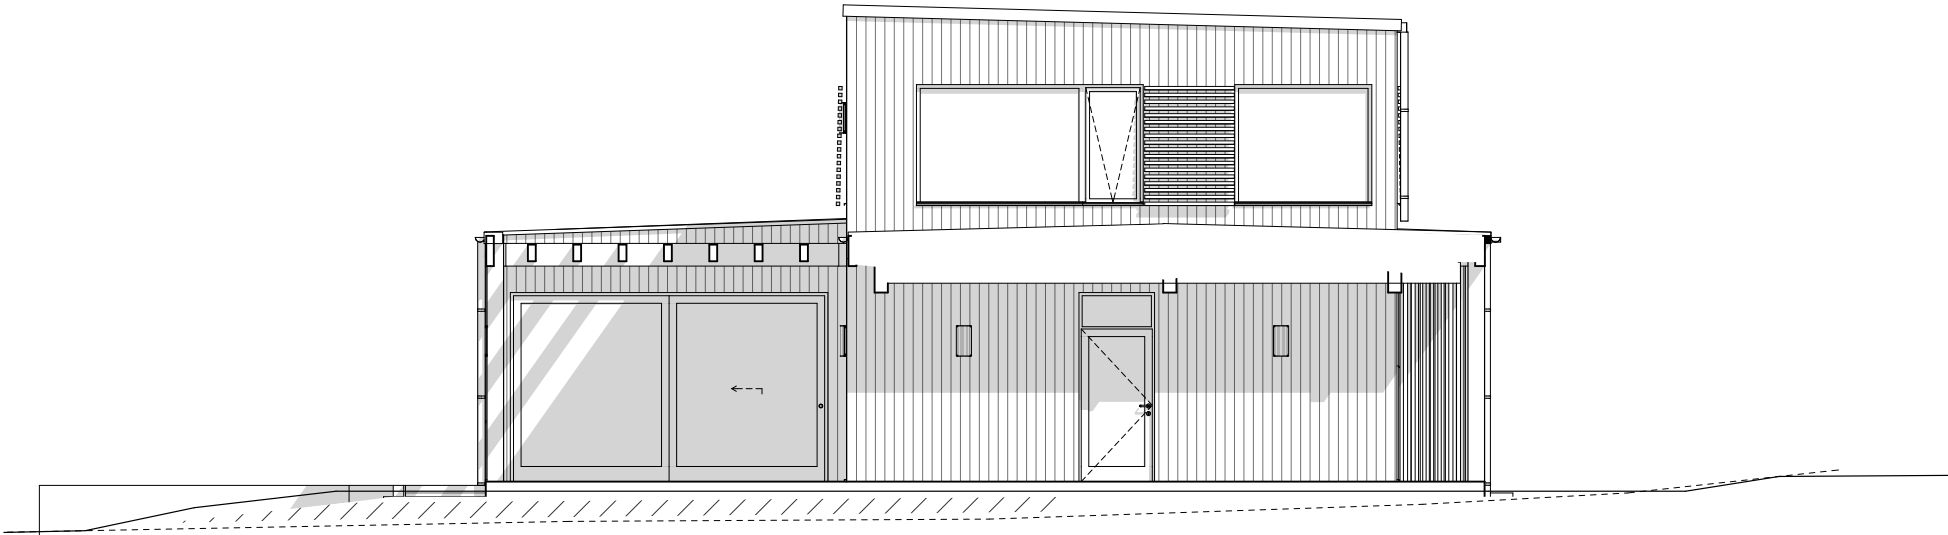

NO2 FASAD MOT NORDÖST

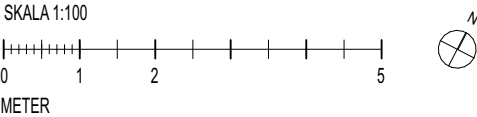

RYARK
ARKITEKTKONTOR

A-40-3-102	REV:	SKALA (A3) 1:100	UPPDRAG NR	2026.01
2026-09-16	RITAD AV:	RRY, RYARK ARKITEKTKONTOR AB	info@ryark.se	

BYGGLOVSHANDLINGAR
VILLA MJÖVIK
MJÖVIK 3:8, KARLSKRONA KOMMUN
NYBYGGNAD AV VILLA & FRD