

Hej!

Det har inkommit en ansökan om Bygglov för nybyggnad av nätstation på fastigheten TOCKATORP 69:4 till Karlskrona kommun. Sökt av E.ON Energidistribution AB

Anledningen till att ni hörs i detta ärende är att transformatorstation avviker från gällande detaljplan avseende takvinkelfastigheten ligger utanför planlagt.

På www.karlskrona.se/granne kan du ta del av handlingar för ärendet.



Innan samhällsbyggnadsnämnden beslutar i ärendet har du möjlighet att yttra dig om ansökan.

Ditt yttrande behöver vara skriftligt och var Karlskrona kommun tillhanda senast **2026-10-11**.


Vid yttrande är det viktigt att diarienummer anges **MSN-2026-3477**. Du kan skicka ditt yttrande till:

samhallsbyggnadsforvaltningen@karlskrona.se

För information om handläggning av bygglov och övriga steg i bygglovsprocessen se [Bygga nytt, bygga till, bygga om - Karlskrona.se](https://www.karlskrona.se/Bo-och-bygga/bygga/) (<https://www.karlskrona.se/Bo-och-bygga/bygga/>). Det går också bra att kontakta bygglovavdelning på 0455-32 20 01. Handläggarna har telefontid måndag, tisdag, torsdag och fredag klockan 13.00-15.00.

Vänliga hälsningar

Bygglovavdelningen
KARLSKRONA KOMMUN

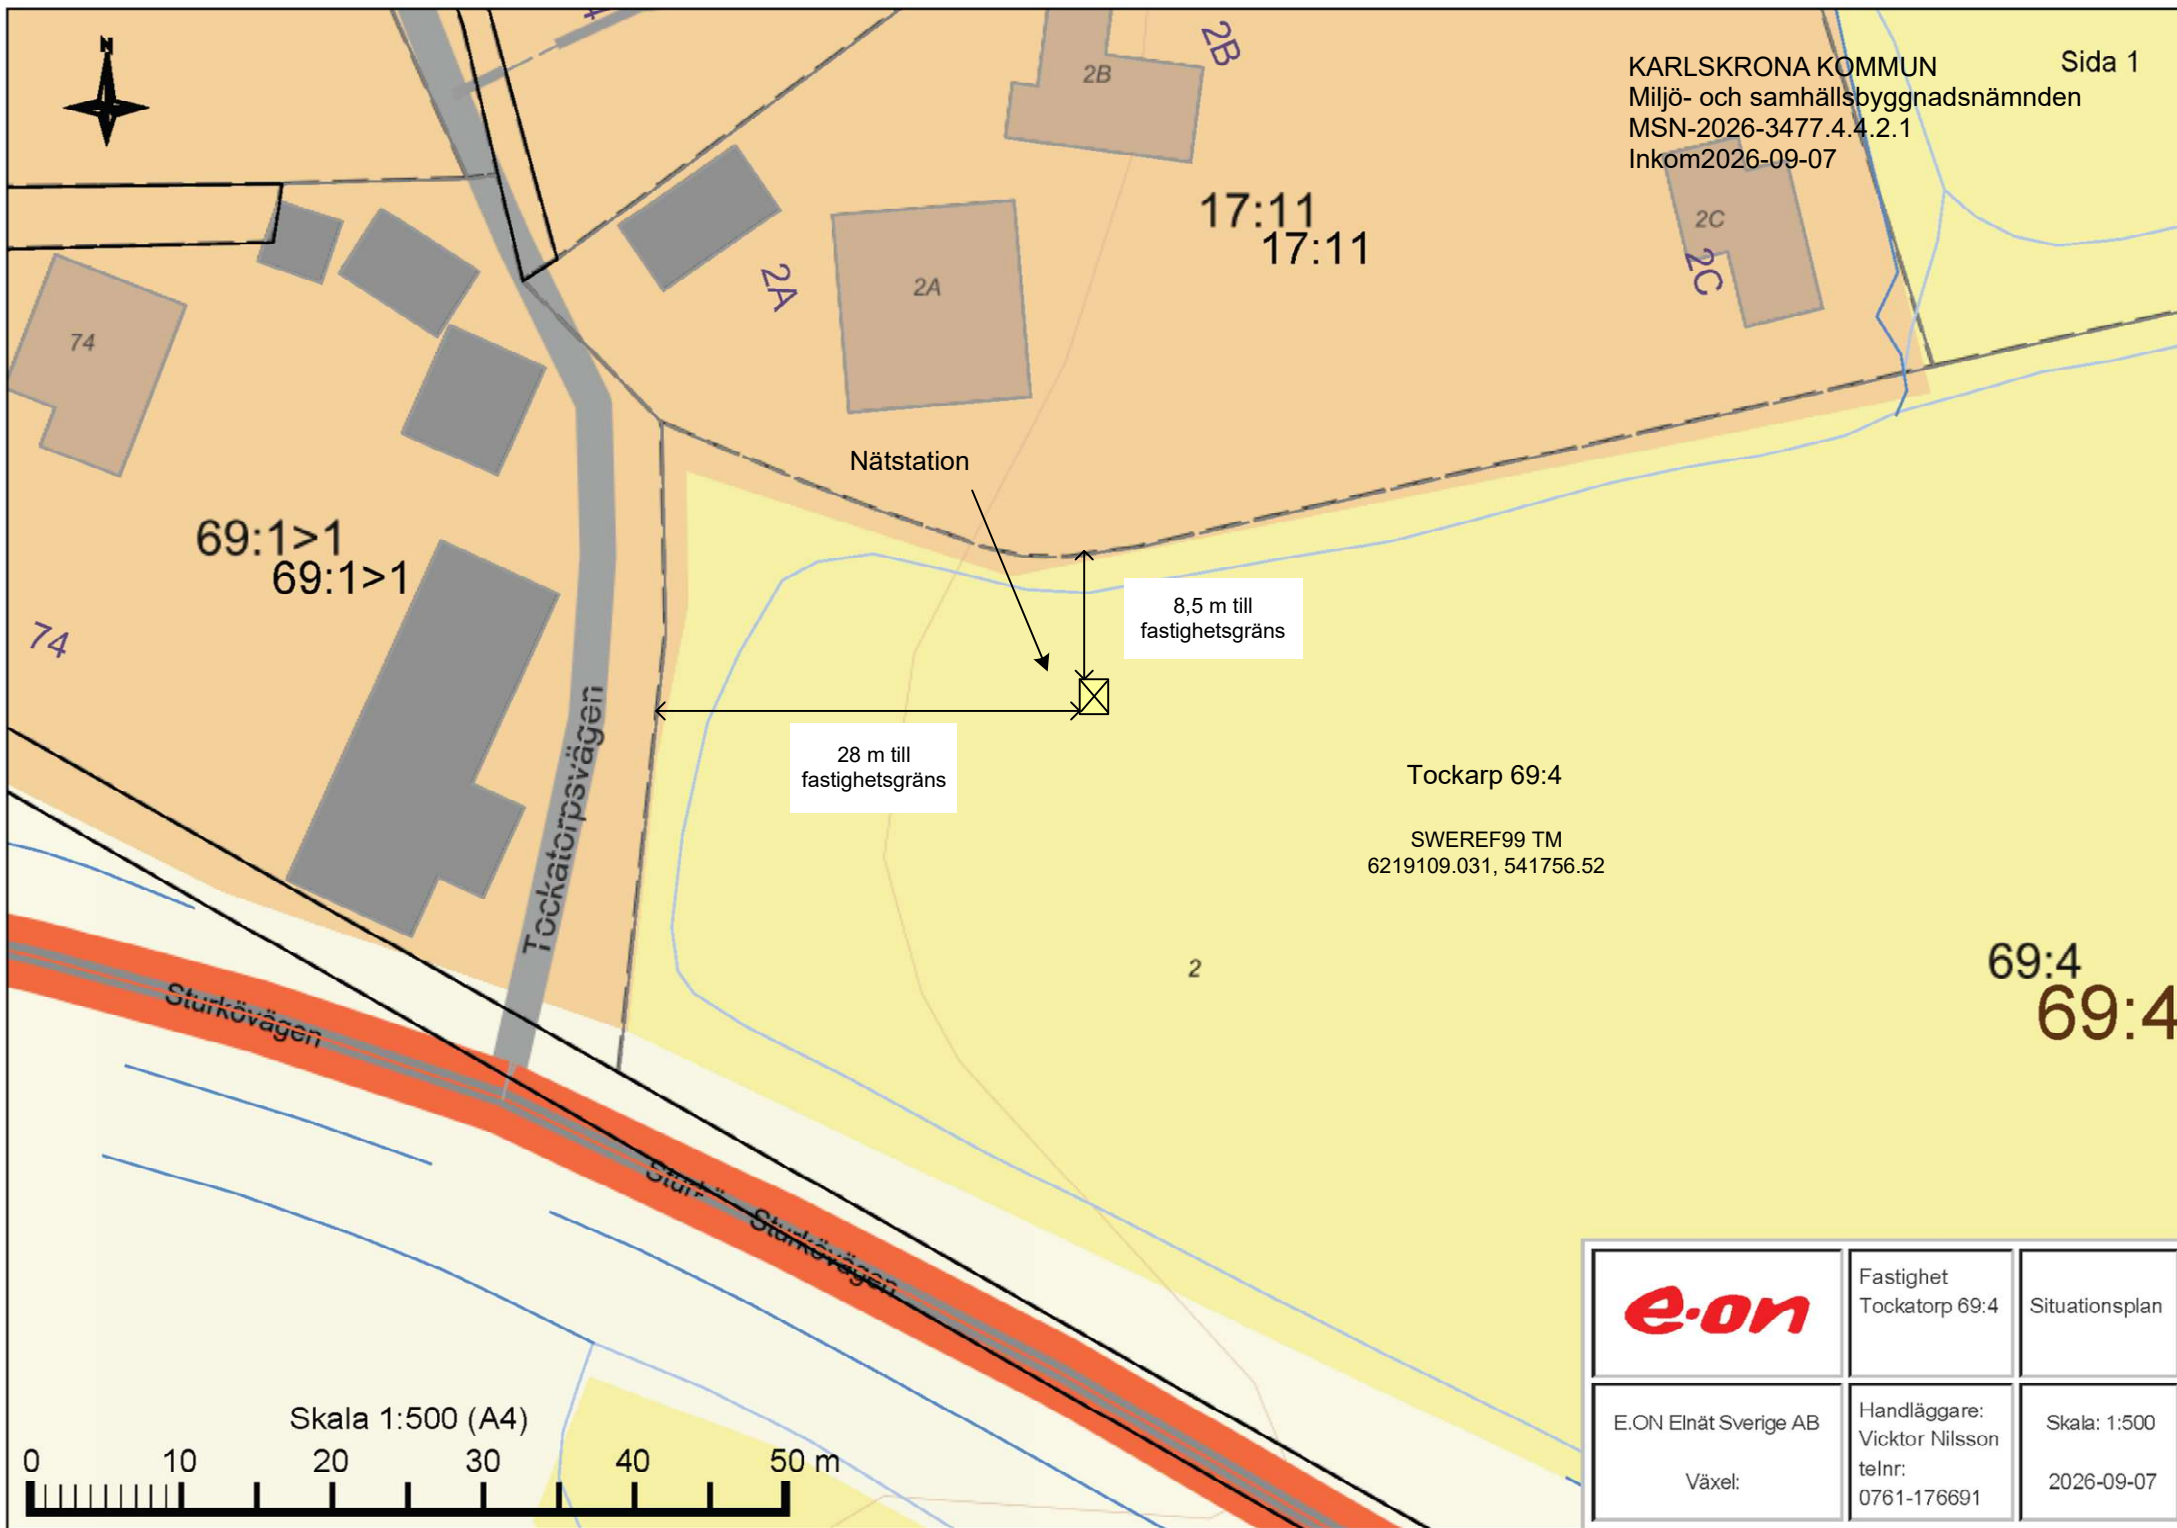

Tockarp 69:4

SWEREF99 TM
6219109.031, 541756.52

2

69:4
69:4

e-on

Fastighet
Tockarp 69:4

Situationsplan

E.ON Elnät Sverige AB

Växel:

Handläggare:
Vicktor Nilsson
telnr:
0761-176691

Skala: 1:500

2026-09-07

