

Hej!

Det har inkommit en ansökan om Tidsbegränsat bygglov för nybyggnad av byggbodas/kontorsmoduler (5 år) på fastigheten ROSENHOLMS MILITÄRÖVNINGSFÄLT 1:1 till Karlskrona kommun. Sökt av Skanska Sverige AB

Anledningen till att ni hörs i detta ärende är att Aktuell plats inte omfattas av någon detaljplan. Ansökan avser ett tidsbegränsat bygglov på 5 år.

På www.karlskrona.se/granne kan du ta del av handlingar för ärendet.



Innan samhällsbyggnadsnämnden beslutar i ärendet har du möjlighet att yttra dig om ansökan.

Ditt yttrande behöver vara skriftligt och var Karlskrona kommun tillhanda senast **2026-10-17**.

Vid yttrande är det viktigt att diarienummer anges **MSN-2026-3277**. Du kan skicka ditt yttrande till:
samhallsbyggnadsforvaltningen@karlskrona.se

För information om handläggning av bygglov och övriga steg i bygglovsprocessen se [Bygga nytt, bygga till, bygga om - Karlskrona.se](https://www.karlskrona.se/Bo-och-bygga/bygga/) (<https://www.karlskrona.se/Bo-och-bygga/bygga/>). Det går också bra att kontakta bygglovavdelning på 0455-32 20 01. Handläggarna har telefontid måndag, tisdag, torsdag och fredag klockan 13.00-15.00.

Vänliga hälsningar

Bygglovavdelningen
KARLSKRONA KOMMUN



KARLSKRONA KOMMUN
Miljö- och samhällsbyggnadsnämnden
MSN-2026-3277.4.4.2.2
Inkom 2026-09-28

Karlskrona Tennisklubb

NKT Arena

ROSENHOLM

Boda Borg Karlskrona

Mattias N Bygg AB

63
Trafikplats
Karlskrona
Väst

E22

E22

E22



Hansa Bygg

KARLSKRONA KOMMUN
Miljö- och samhällsbyggnadsnämnden
MSN-2026-3277.4.4.2.2
Inkom2026-09-28

Samåkningsparkerin
Rosen

22 m

44 m

E22

27

63

Trafikplats
Karlskrona
Väst

E22


E22

Silletopsvägen

50 m





	1	2	3	4	5	6	7	8	9	10	11	12	13	14	15	16	17	18	19	20	21	22	23	24	25	26	27	28	29	30	31	32	33	34	35	36	37	38	39	40	41	42	43	44	45	46	47	48	49	50	51	52
År:2026	Januari			Februari					Mars				April					Maj				Juni				Juli				Augusti				September				Oktober				November				December						

Aktuell APD-Period

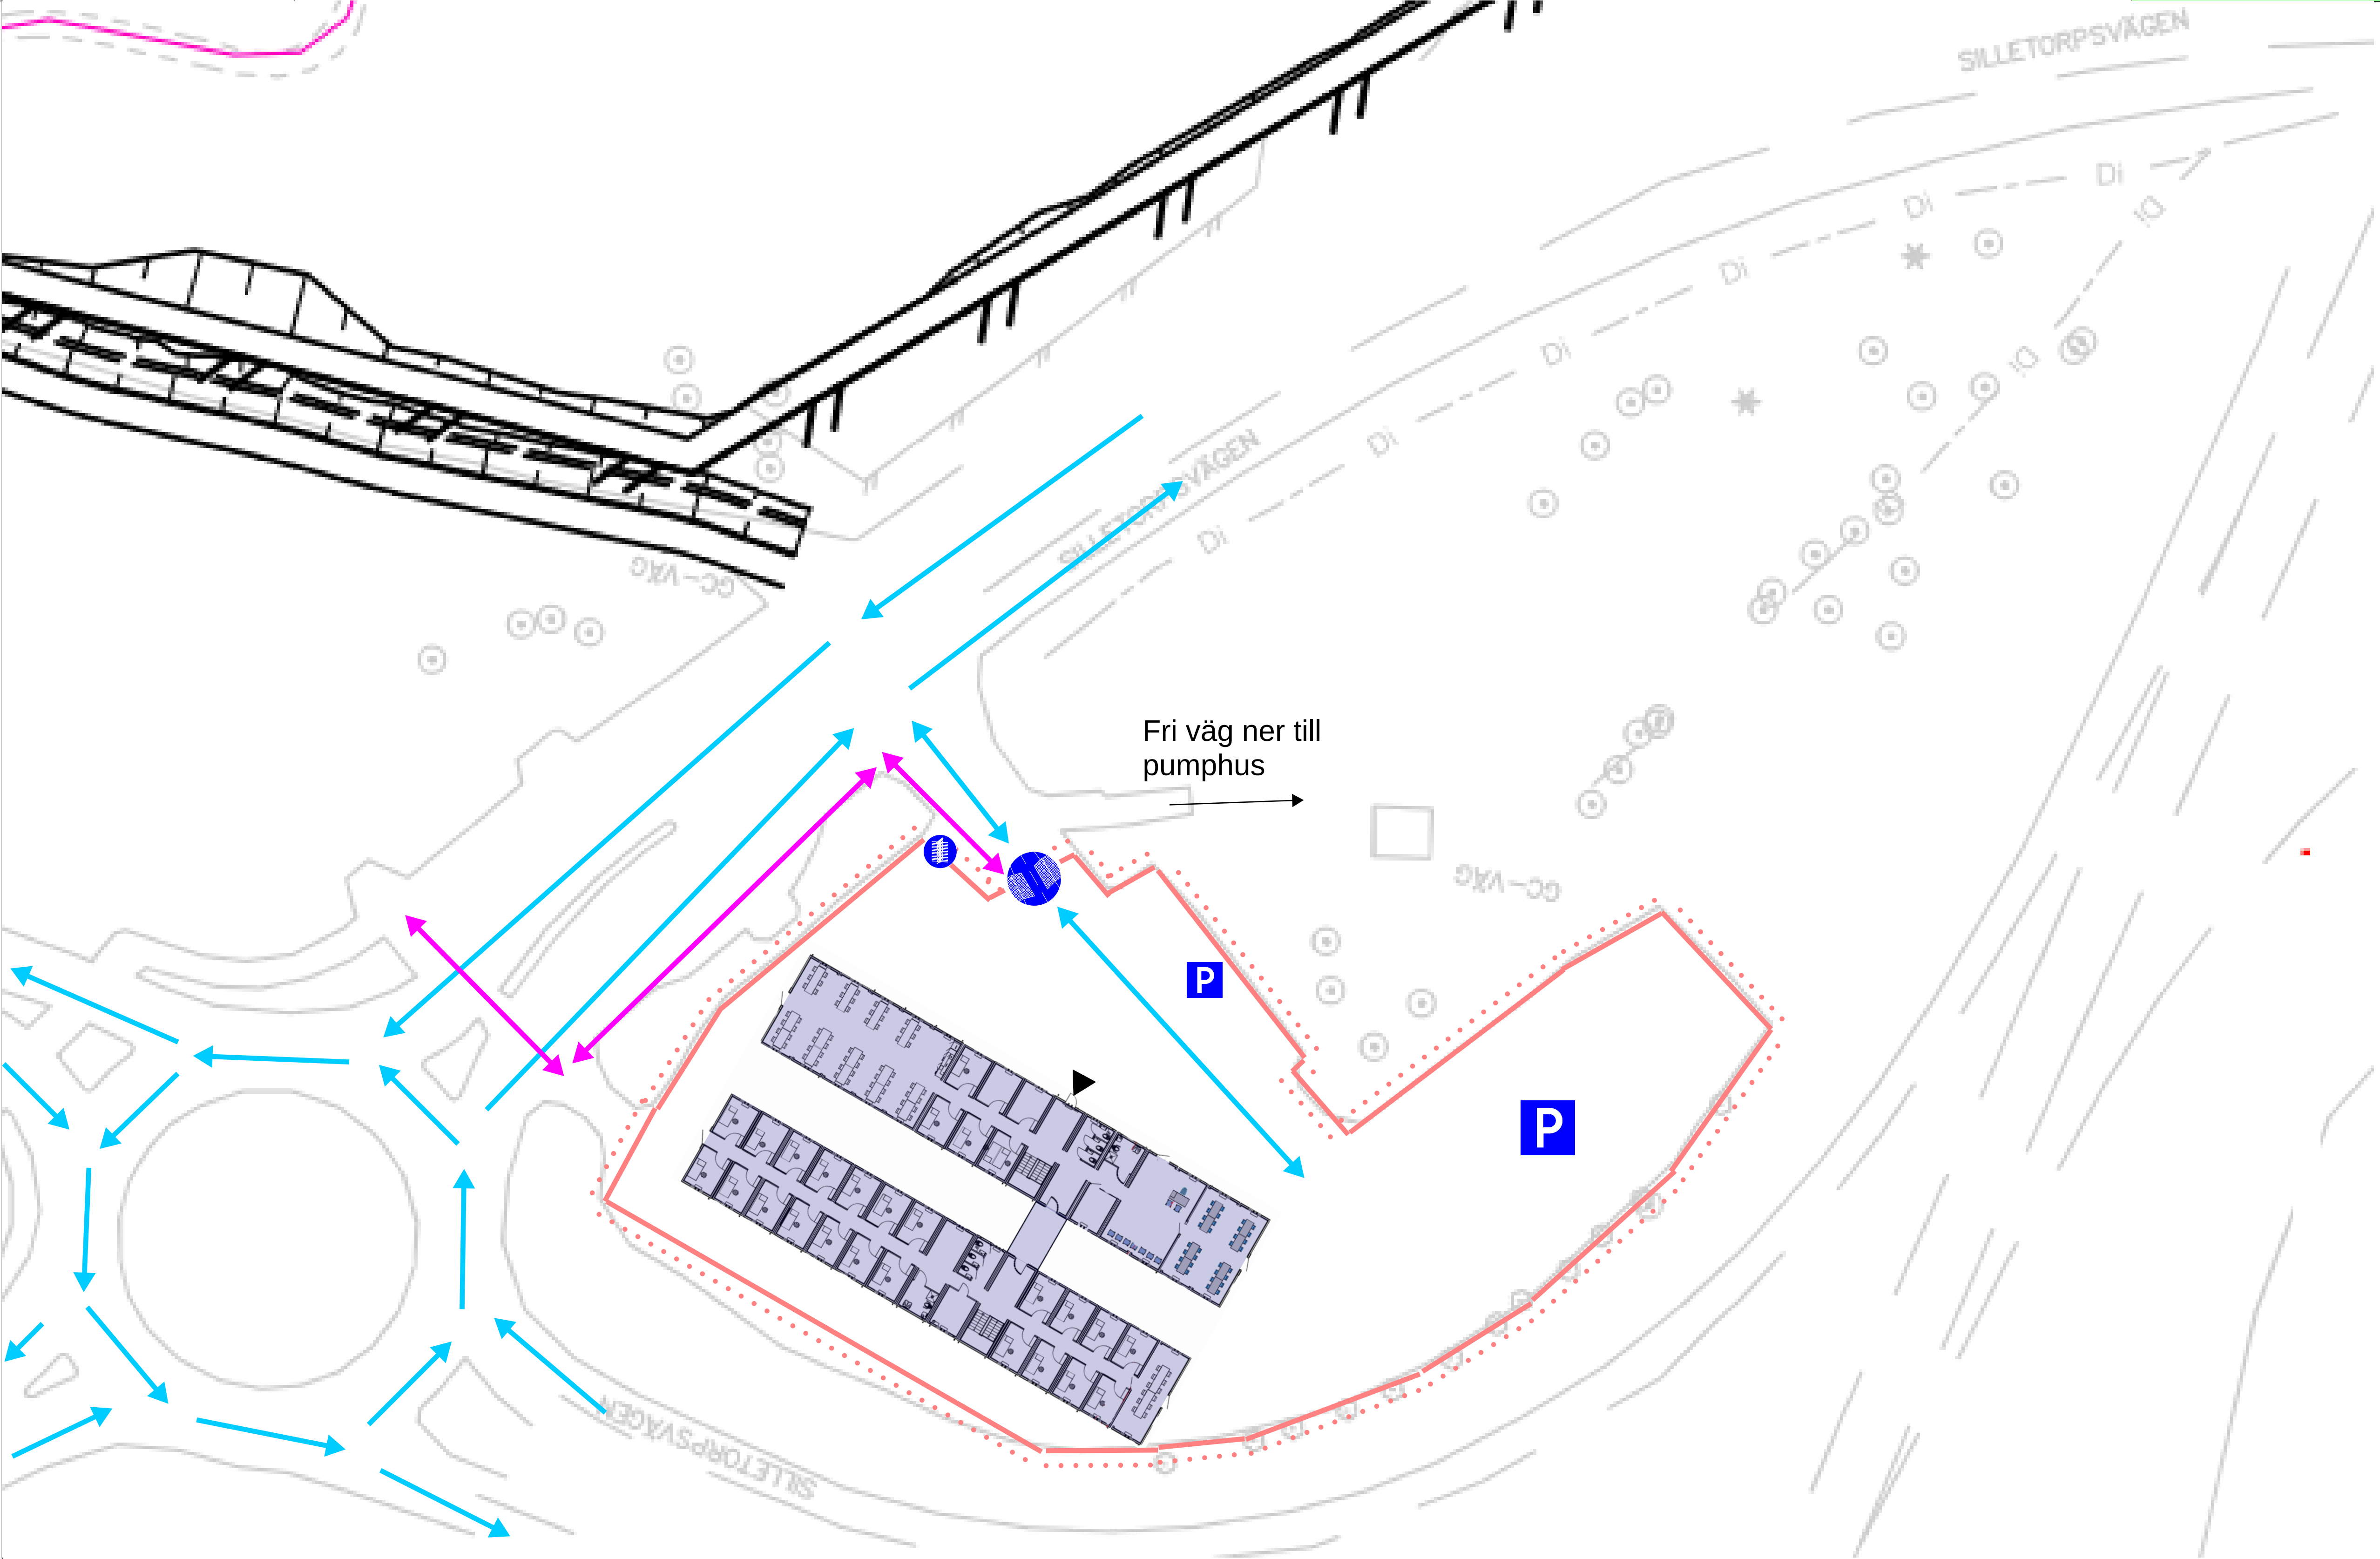

Beskrivning

BET	ANT	ÄNDRINGEN AVSER	SIGN	DATUM
XX	XX	Valfri text	XX	ÅÅ-MM-DD
Valfri text				
Masteretablering				
SKANSKA				
UPPDRAG NR	RITAD AV		UPPDRAGSANSVÄRIG	
Nummer	Initialer		Initialer	
DATUM	GRANSAD AV			
ÅÅ-MM-DD	Initialer			
Valfri text				
SKALA	NUMMER		BET	
1:XXX	Nummer		XX	

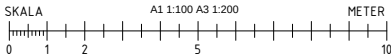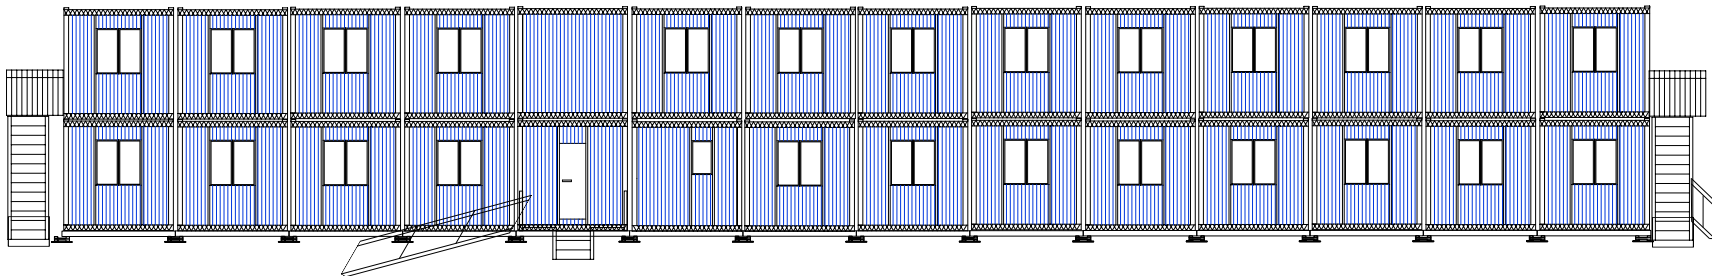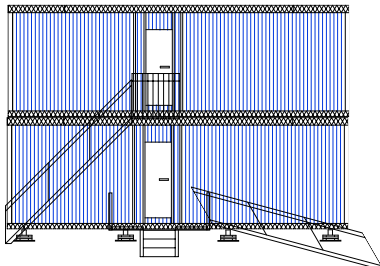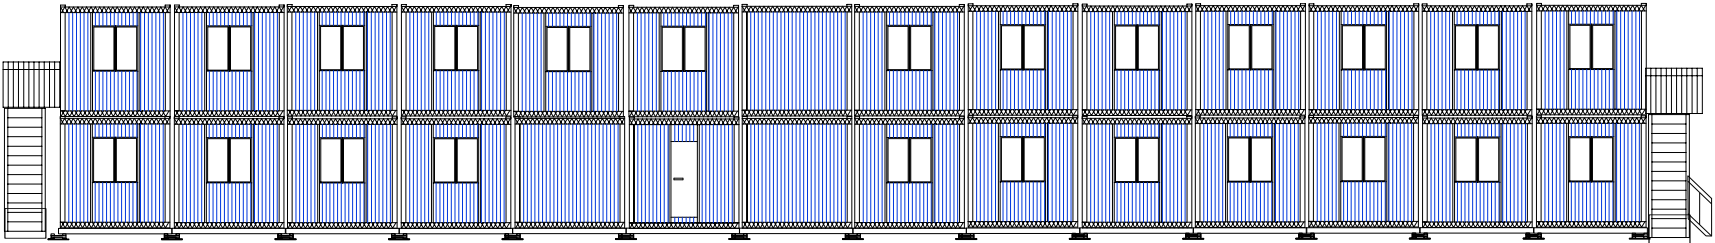

Ritningstyp / status	
Ritning / Bygglövshandling	
Rental SKANSKA	
INFORMATION Fasad: NCS S 5030-R80B Tak, Fönster: NCS S 9000-N Dörr: NCS S 1500-N	
Fastighetsbeteckning Valfri text	
RITAD AV Daniel Malmqvist	
DATUM ÅÅ-MM-DD	Rev. DATUM ÅÅ-MM-DD
SKALA A1 1:100 A3 1:200	Ritningsnamn / nr Ritnings namn


Masteretablering Rosenholm skepp 1 och 2 våning 1

KARLSKRONA KOMMUN
Miljö- och samhällsbyggnadsnämnden
MSN-2026-3277.4.4.2.2
Inkom 2026-09-28
3. Torkutrymme
4. WC/Tvätt


- 1
- 2
- 3
- 4




Ritningstyp / status	
Ritning / Bygglövshandling	
Rental SKANSKA	
INFORMATION	
Fasad: NCS S 5030-R80B Tak, Fönster: NCS S 9000-N Dörr: NCS S 1500-N	
Fastighetsbeteckning	
Valfri text	
RITAD AV	
Daniel Malmqvist	
DATUM	Rev. DATUM
ÅÅ-MM-DD	ÅÅ-MM-DD
SKALA	Ritningsnamn / nr
A1 1:100 A3 1:200	Ritningsnamn

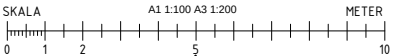

Masteretablering Rosenholm skepp 1 och 2 våning 2

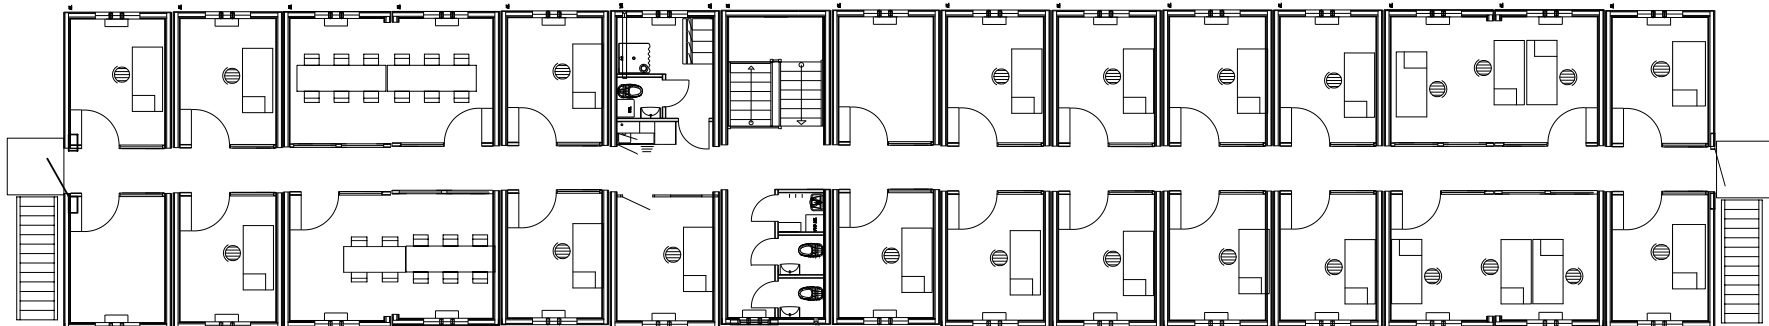

Skepp 1 våning 2

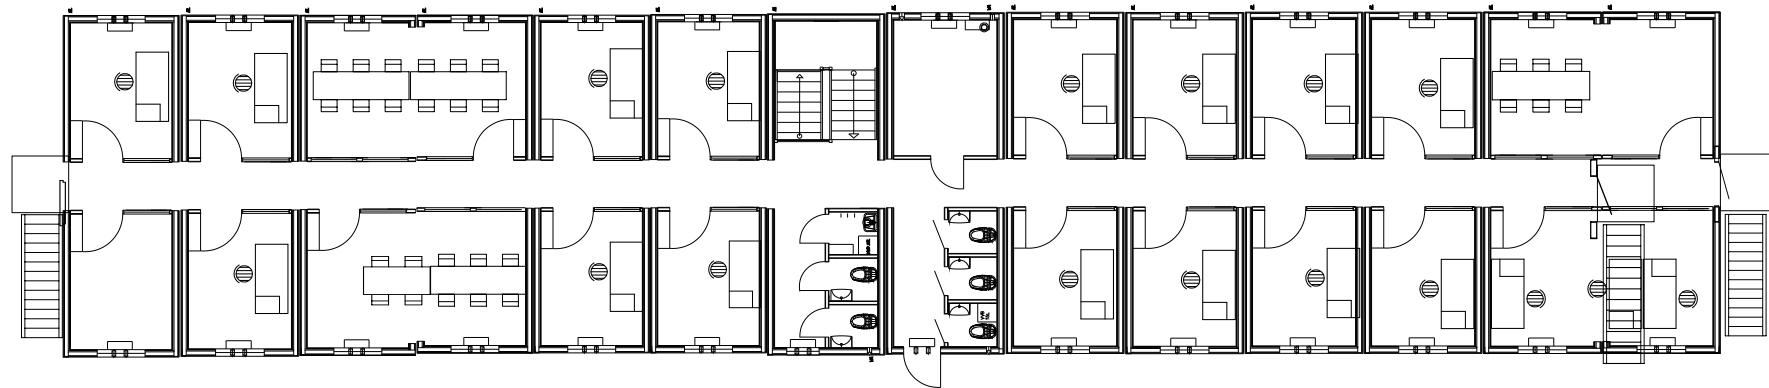

Skepp 2 våning 2

KARLSKRONA KOMMUN	1
Förklaring	2
Miljö- och samhällsbyggnadsnämnden	3
MSN-2026-3277.4.4.2.2	4
1. Måttas	
Inkom 2026-09-28	
3. Torkutrymme	
4. WC/Tvätt	

Ritningstyp / status	
Ritning / Bygglövshandling	
Rental SKANSKA	
INFORMATION Fasad: NCS S 5030-R80B Tak, Fönster: NCS S 9000-N Dörr: NCS S 1500-N	
Fastighetsbeteckning Valfri text	
RITAD AV Daniel Malmqvist	
DATUM ÅÅ-MM-DD	Rev. DATUM ÅÅ-MM-DD
SKALA A1 1:100 A3 1:200	Ritningsnamn / nr Ritnings namn

