

Hej!

Det har inkommit en ansökan om Bygglov för transformatorstation på fastigheten SKILLINGSMÅLA 1:35 till Karlskrona kommun. Sökt av Kraftringen Nät AB

Anledningen till att ni hörs i detta ärende är att fastigheten ligger utanför planlagt område.

På www.karlskrona.se/granne kan du ta del av handlingar för ärendet.



Innan samhällsbyggnadsnämnden beslutar i ärendet har du möjlighet att yttra dig om ansökan.






Ditt yttrande behöver vara skriftligt och var Karlskrona kommun tillhanda senast **2026-10-17**.

Vid yttrande är det viktigt att diarienummer anges **MSN-2026-3663**. Du kan skicka ditt yttrande till:
samhallsbyggnadsforvaltningen@karlskrona.se

För information om handläggning av bygglov och övriga steg i bygglovsprocessen se [Bygga nytt, bygga till, bygga om - Karlskrona.se](https://www.karlskrona.se/Bo-och-bygga/bygga/) (<https://www.karlskrona.se/Bo-och-bygga/bygga/>). Det går också bra att kontakta bygglovavdelning på 0455-32 20 01. Handläggarna har telefontid måndag, tisdag, torsdag och fredag klockan 13.00-15.00.

Vänliga hälsningar

Bygglovavdelningen
KARLSKRONA KOMMUN

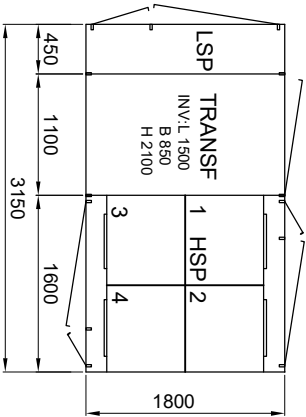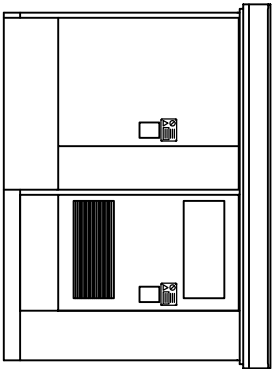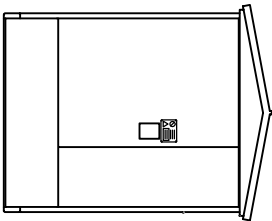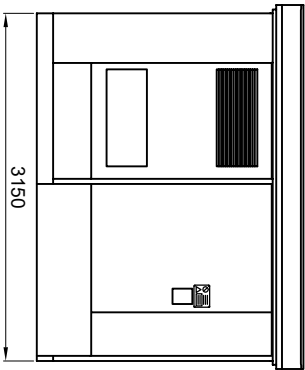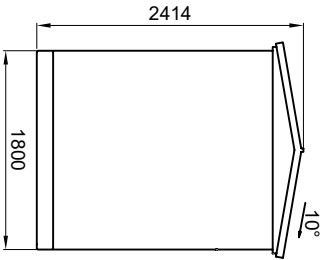

Fritt dörmått LSP:
B=1606
H=1556

 HOLTAB		Transformatorstation utomhusbejämnad			Skala		Datum skapad	
NS1508L412		Plåt			1:50		2020-06-24	
Totalyttermått (LxBxH) 3300 x 1950 x 2414		Typ av lyft Bottenlyft			Maxvikt för lyft (kg) 6600		Rev.nr. Datum rev.	
		Format A3			Sign. LF		Ritnings.nr. 12106	



Nätstation

N6135

16m till bef
byggnad

2m till bef
station


8m till
vägkant

Skillingsmåla 1:35
SWEREF99 TM (nord, öst)
6249991, 524737
Norra hörnet

Skala 1:500 (A4)



Profilplott	Situationsplan	Skala L 1:500
2026-09-23	Fastighet: Skillingsmåla 1:35	Skala H 1:100

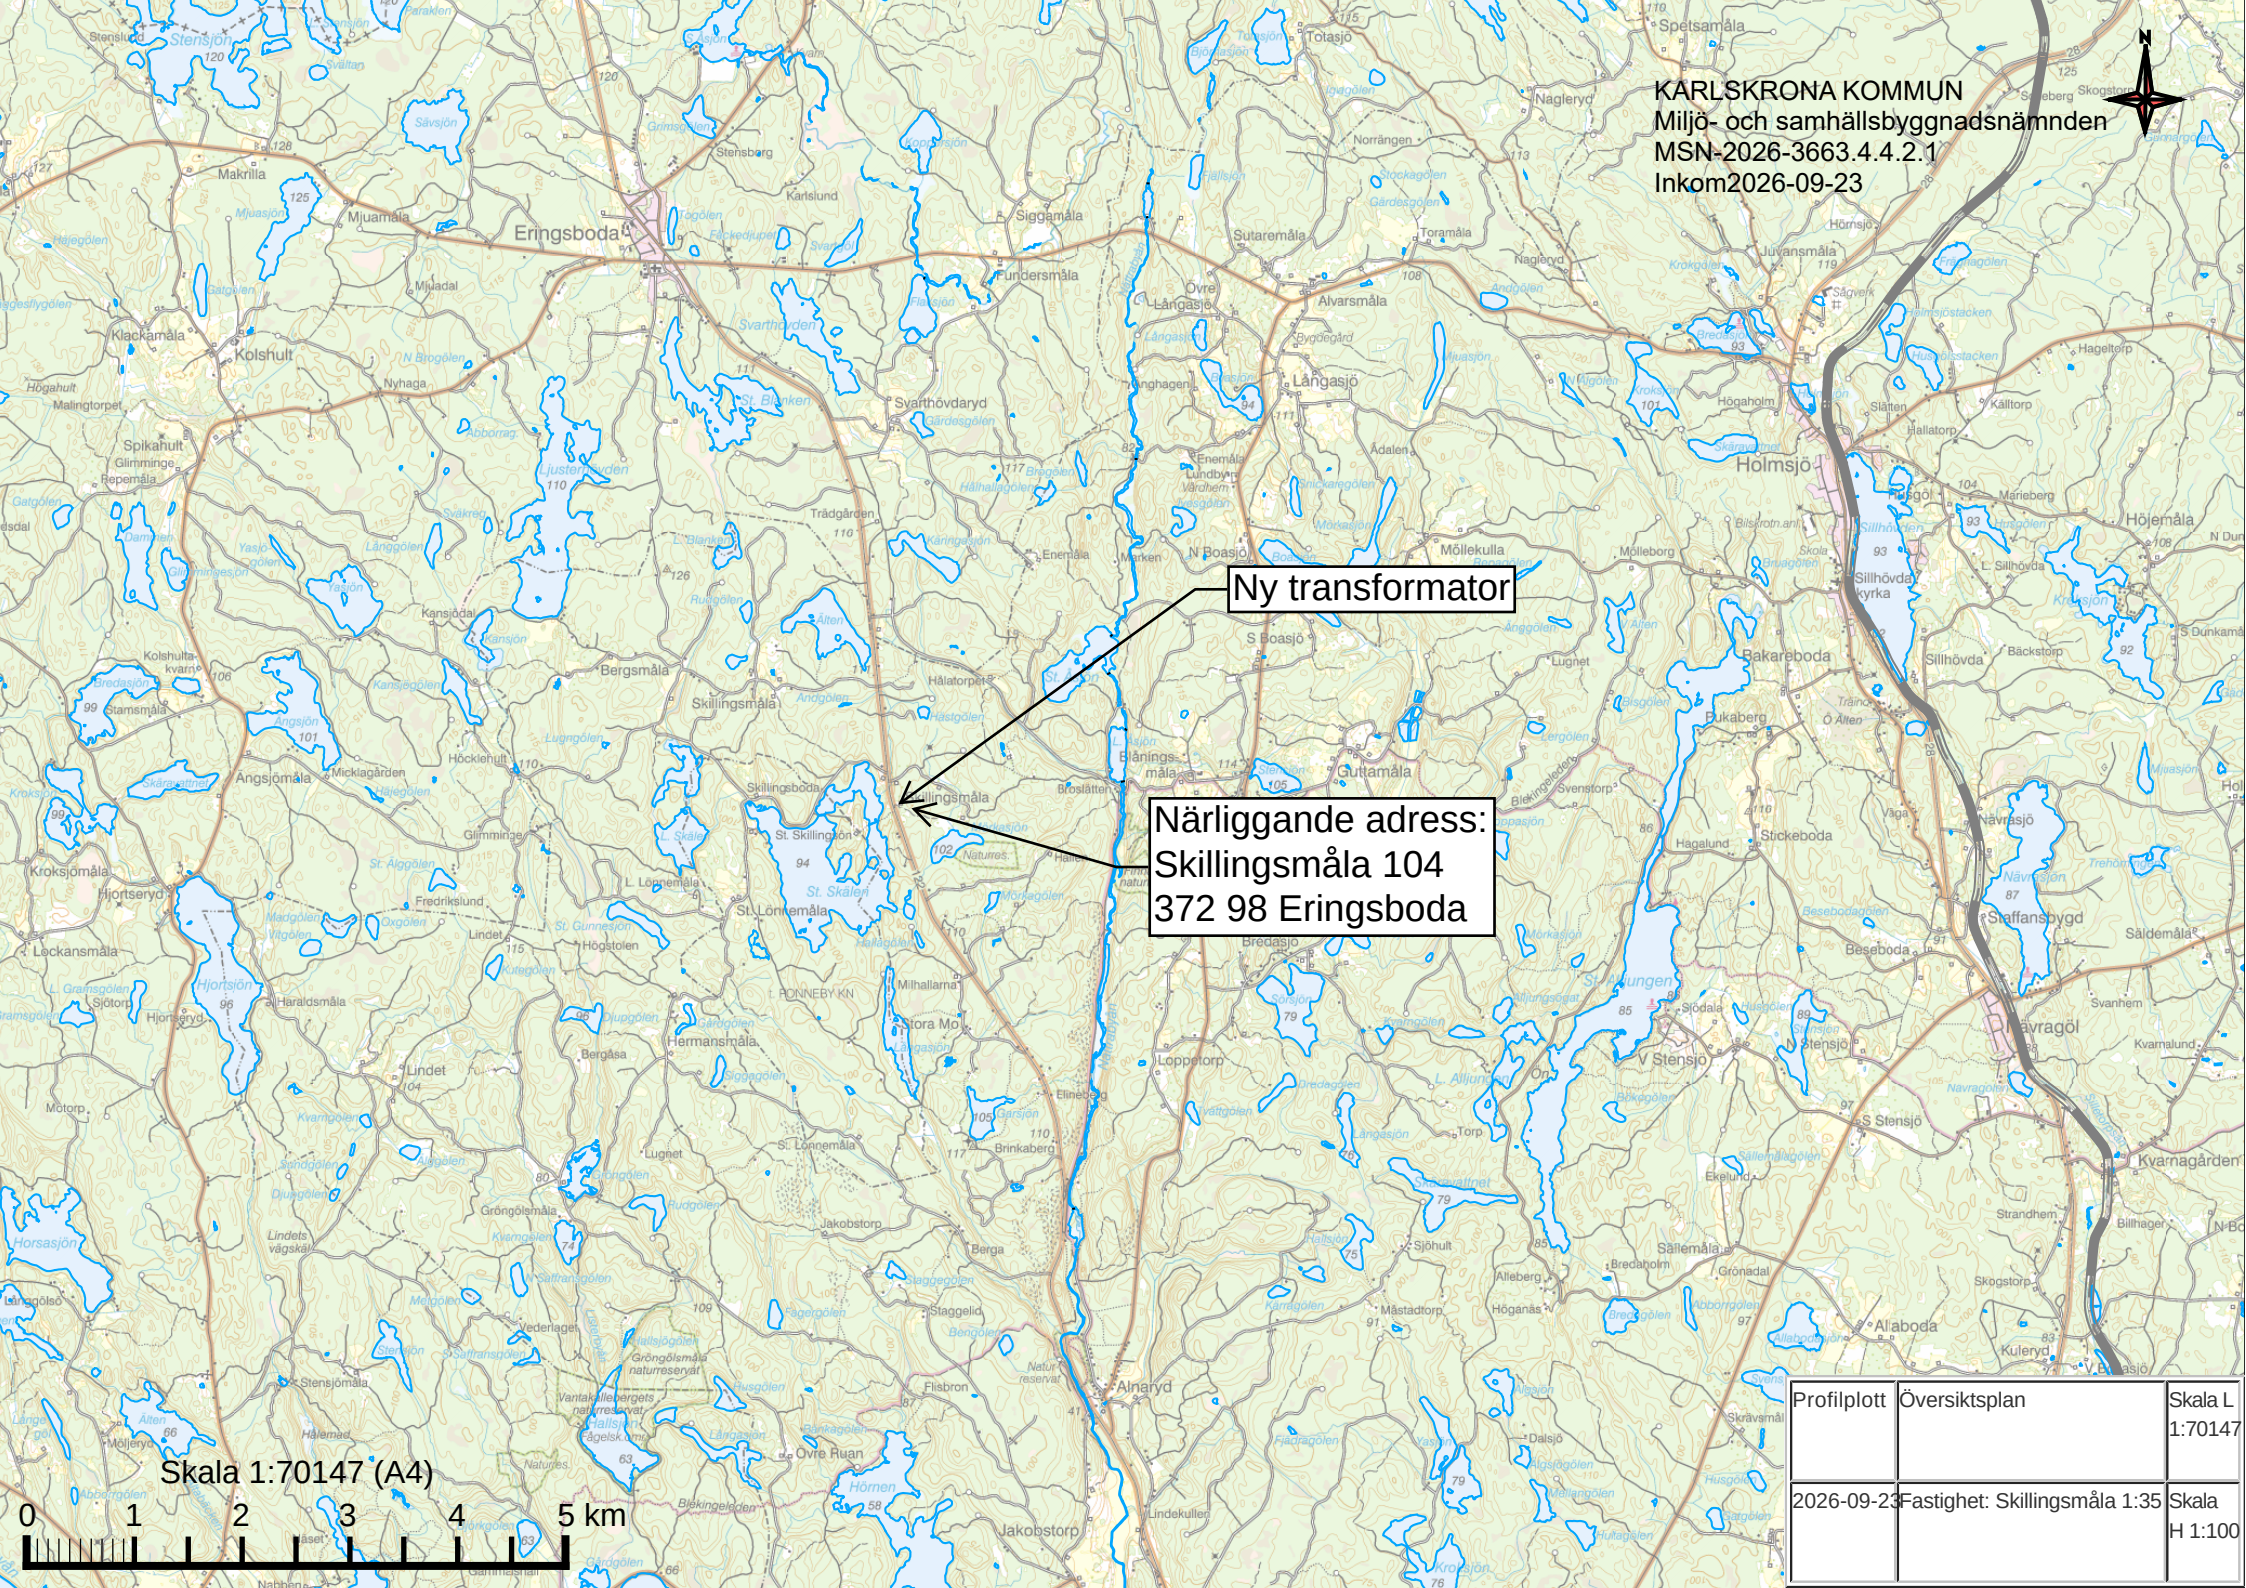

KARLSKRONA KOMMUN
Miljö- och samhällsbyggnadsnämnden
MSN-2026-3663.4.4.2.1
Inkom 2026-09-23

Ny transformator

Närliggande adress:
Skillingsmåla 104
372 98 Eringsboda

Skala 1:70147 (A4)

0 1 2 3 4 5 km

Profilplott	Översiktsplan	Skala L 1:70147
2026-09-23	Fastighet: Skillingsmåla 1:35	Skala H 1:100