

Datum
2026-09-30Vår beteckning
MSN-2026-3175.4.4.1

Angående ansökan om förhandsbesked på fastigheten HASSLÖ 1:228

Till Miljö- och samhällsbyggnadsförvaltningen har Carl-Gustaf Jansson inlämnat en ansökan om Förhandsbesked för nybyggnad av enbostadshus enligt bifogade handlingar.

Anledningen till att ni hörs i detta ärende är att fastigheten ligger utanför planlagt område.

På www.karlskrona.se/granne kan du ta del av handlingar för ärendet.



Innan samhällsbyggnadsnämnden beslutar i ärendet har du möjlighet att yttra dig om ansökan.

Ditt yttrande behöver vara skriftligt och var Karlskrona kommun tillhanda senast **2026-10-21**.


Vid yttrande är det viktigt att diarienummer anges **MSN-2026-3175**. Du kan skicka ditt yttrande till:
samhallsbyggnadsforvaltningen@karlskrona.se

För ytterligare informations kontakta Karlskrona kommuns bygglovavdelning på 0455-32 20 01. Handläggarna har telefontid mån. tis. tors. fre. mellan kl 13-15.

Med vänliga hälsningar

MILJÖ- OCH SAMHÄLLSBYGGNADSFÖRVALTNINGEN

Miljö- och samhällsbyggnadsförvaltningen

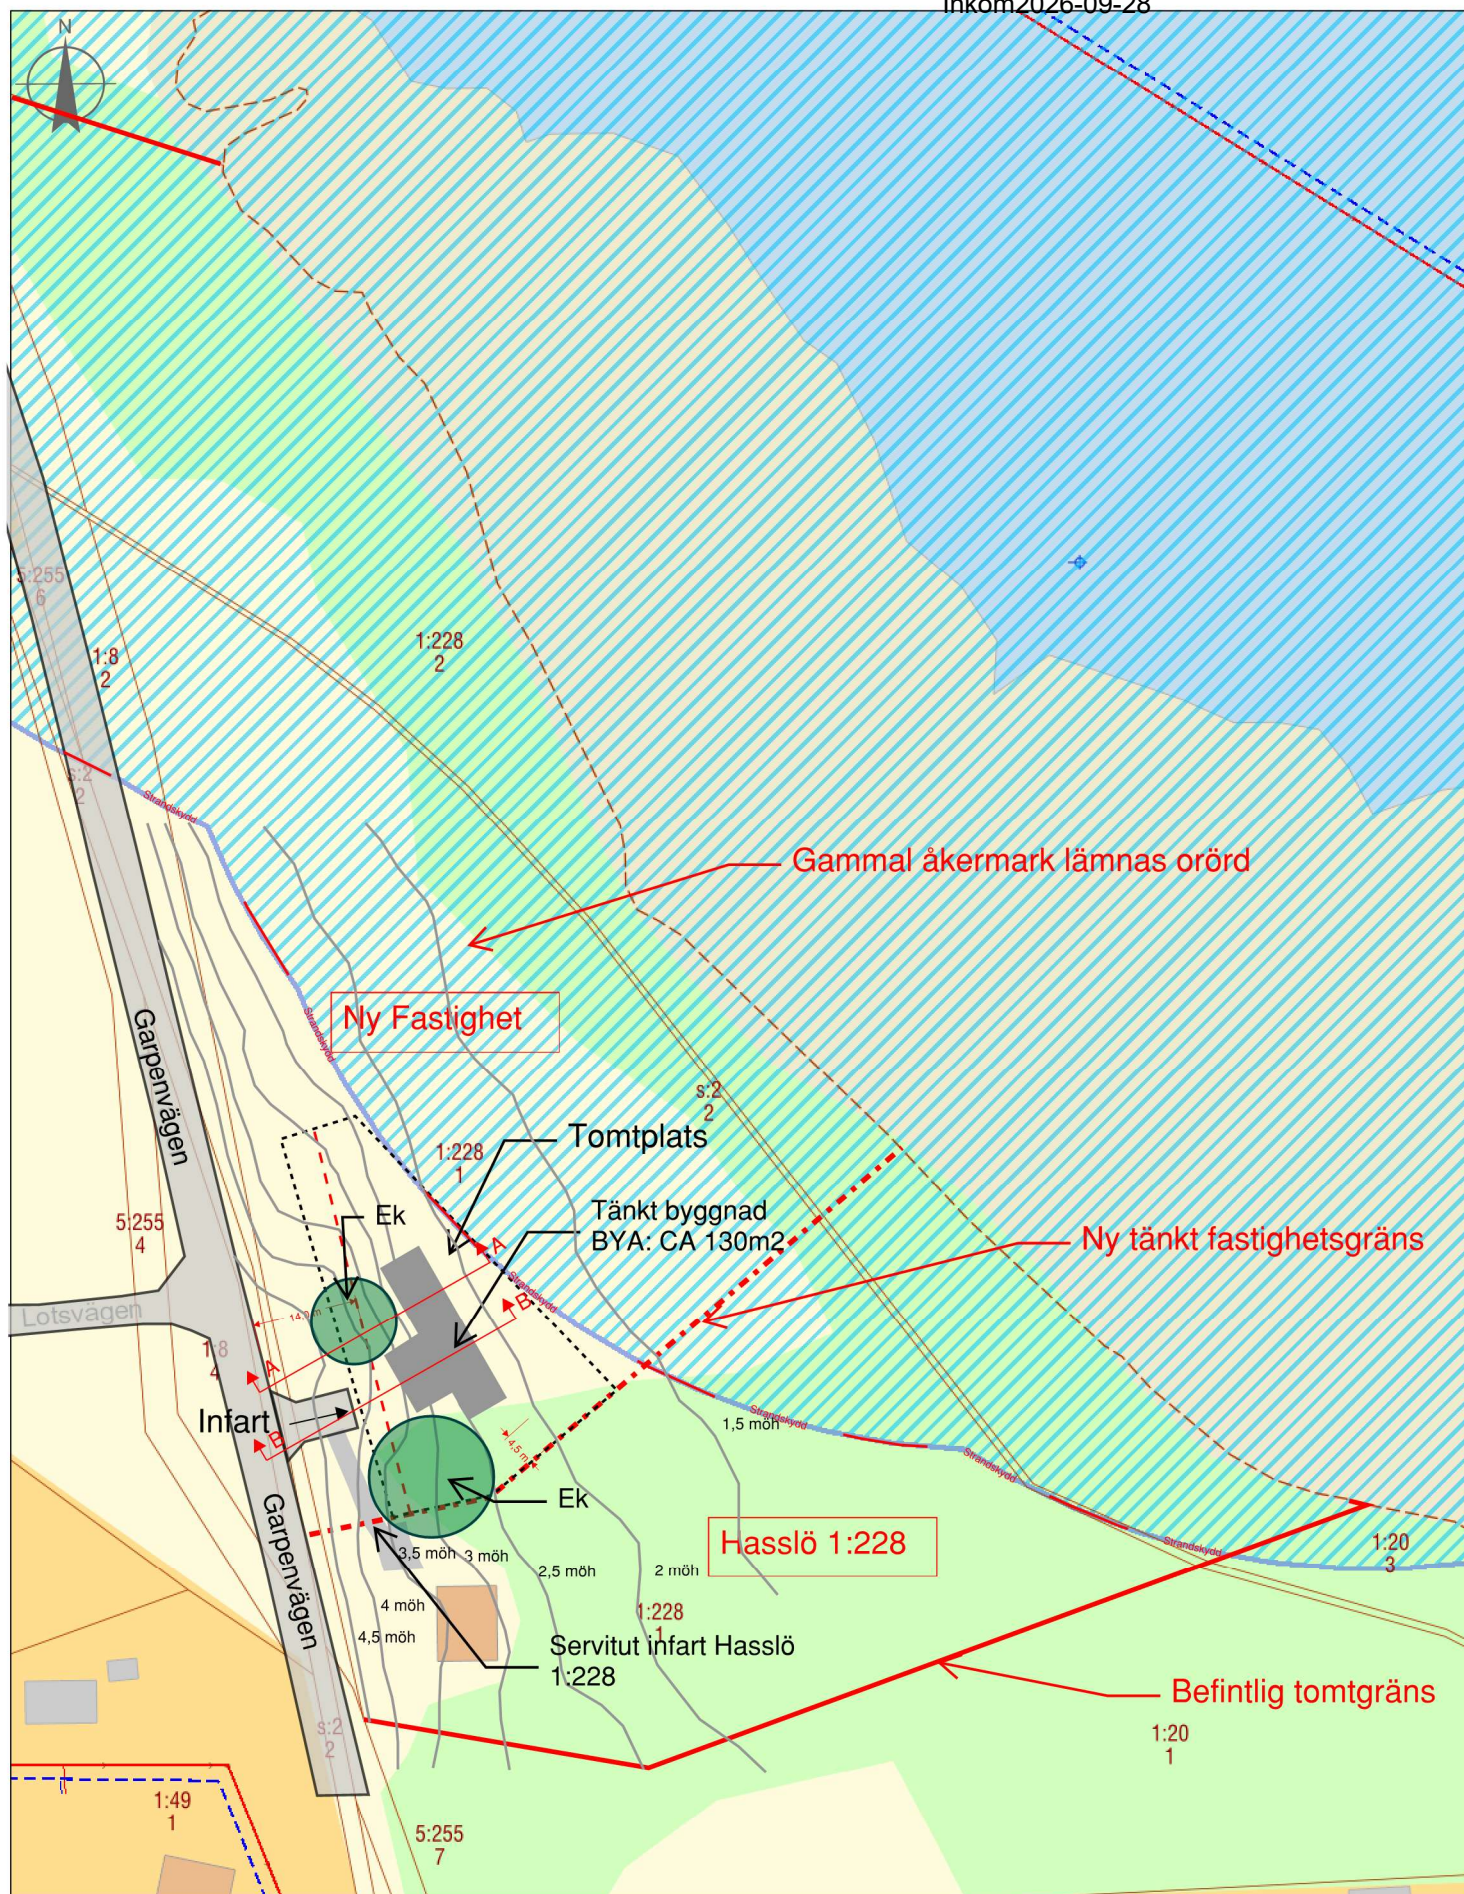

situationsplan med strandskydd


5 0 5 10 15 20 25 30 35 40 45 50 55 60 65 70 75 80 85 90 95 [m]

ANSÖKAN OM FÖRHANDBESKED FÖR TÄNKT AVSTYCKNING


1:1 000

ANSÖKAN OM FÖRHANDSBESKED
FÖR TÄNKT AVSTYCKNING
- Marksektioner med tänkt byggnad

KARLSKRONA KOMMUN
Miljö- och samhällsbyggnadsnämnden
MSN-2026-3175.4.4.1
Inkom2026-09-28

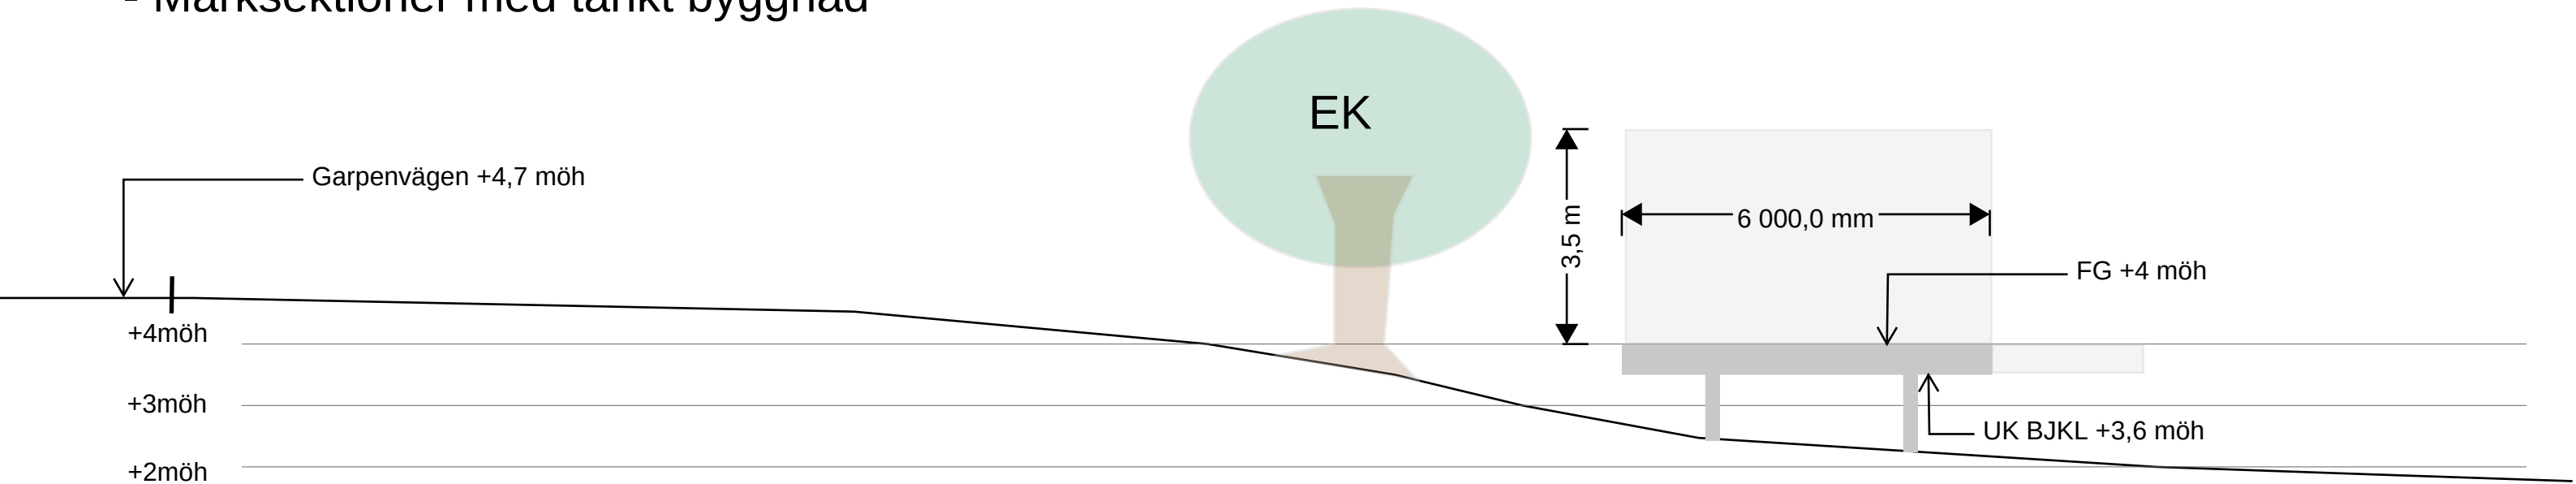

Sektion A-A

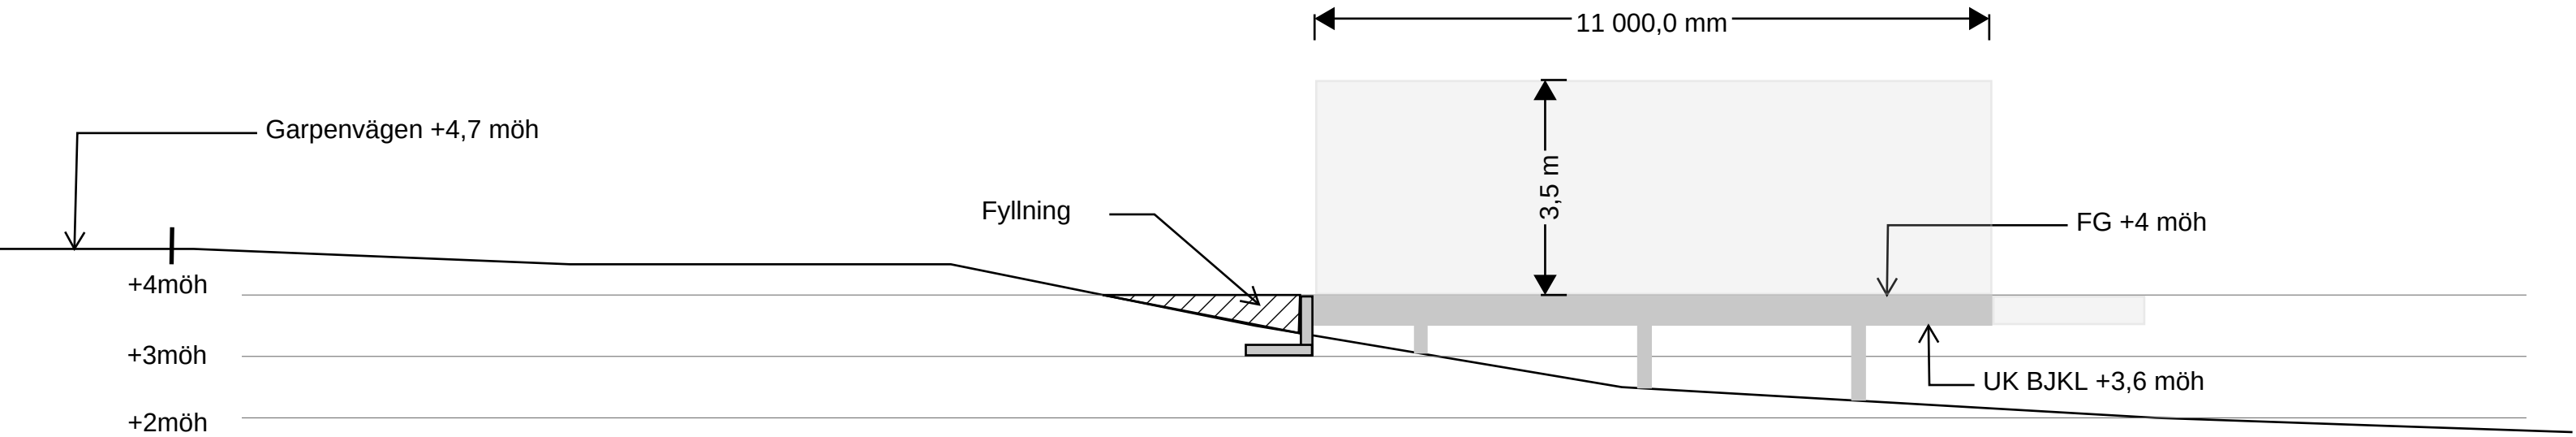

Sektion B-B

10,0 m