

Hej!

Det har inkommit en ansökan om Förlängning av tidsbegränsat bygglov för nybyggnad av skolbarack (2 år) på fastigheten INGENJÖREN 9 till Karlskrona kommun. Sökt av Tant Grön AB

Anledningen till att ni hörs i detta ärende är att ansökan gäller förlängning (2 år) av befintligt lov för en befintlig skolbyggnad. Byggnaden uppförs på mark som enligt detaljplan inte får bebyggas

På www.karlskrona.se/granne kan du ta del av handlingar för ärendet.



Innan samhällsbyggnadsnämnden beslutar i ärendet har du möjlighet att yttra dig om ansökan.

Ditt yttrande behöver vara skriftligt och var Karlskrona kommun tillhanda senast **2026-10-18**.


Vid yttrande är det viktigt att diarienummer anges **MSN-2026-3440**. Du kan skicka ditt yttrande till:

samhallsbyggnadsforvaltningen@karlskrona.se

För information om handläggning av bygglov och övriga steg i bygglovsprocessen se [Bygga nytt, bygga till, bygga om - Karlskrona.se](https://www.karlskrona.se/Bo-och-bygga/bygga/) (<https://www.karlskrona.se/Bo-och-bygga/bygga/>). Det går också bra att kontakta bygglovavdelning på 0455-32 20 01. Handläggarna har telefontid måndag, tisdag, torsdag och fredag klockan 13.00-15.00.


Vänliga hälsningar

Bygglovavdelningen
KARLSKRONA KOMMUN

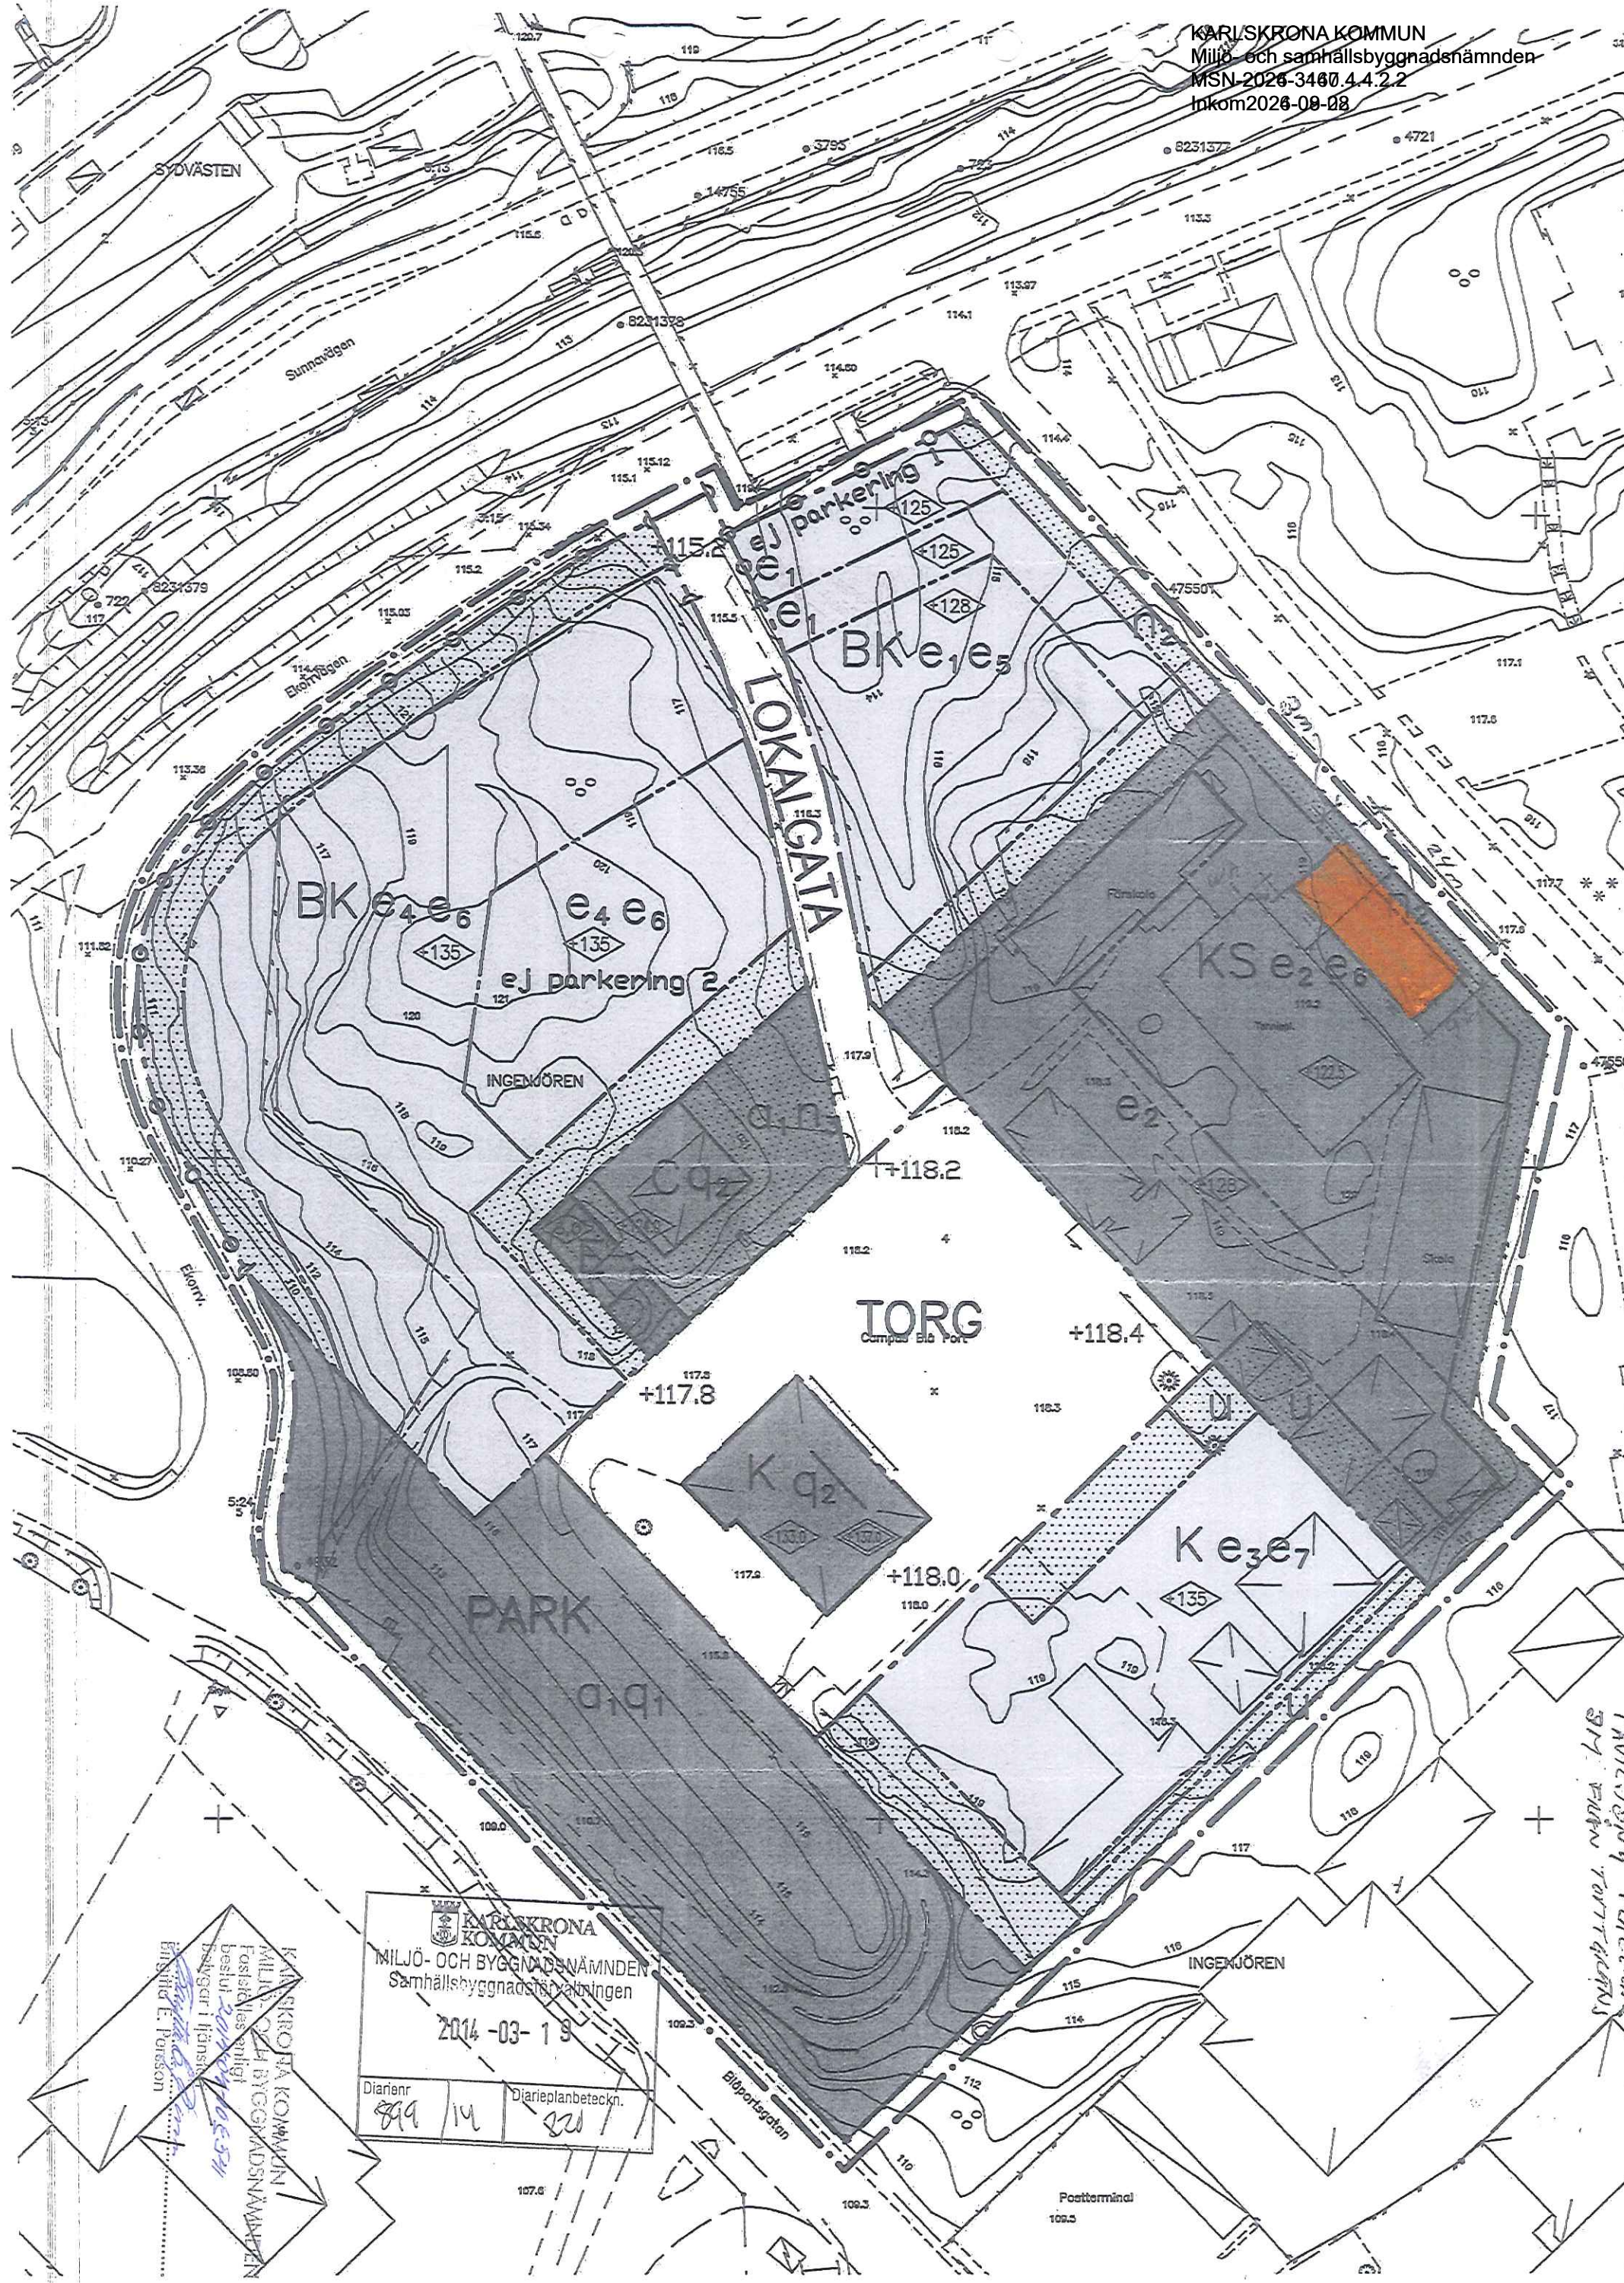

KARLSKRONA KOMMUN
MILJÖ- OCH BYGGNADSNÄMNDEN
Samhällsbyggnadssektorn
2014-03-19
Diarietnr 899/14
Diarietplanbeteckn. 820


KARLSKRONA KOMMUN
MILJÖ- OCH BYGGNADSNÄMNDEN
Förslagsläggnings-
beslut 2014-03-19
Beslut i försam-
ling 2014-03-19
E. Persson

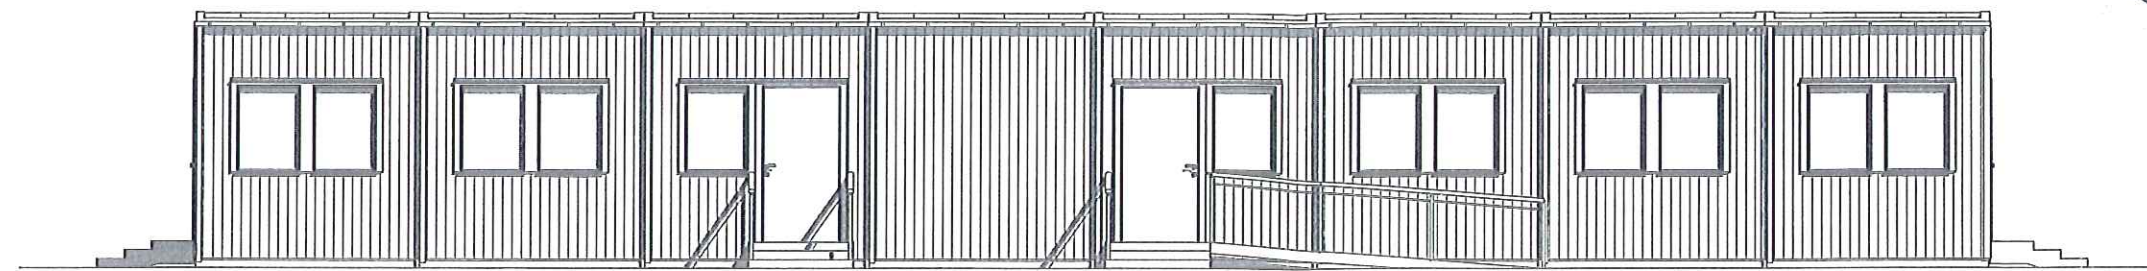

Vy1




KARLSKRONA KOMMUN MILJÖ- OCH BYGGNADSNÄMNDEN Samhällsbyggnadsförvaltningen	
2014-03-24	
Diarlenr. 899/14	Diarplanbeteckn. 220

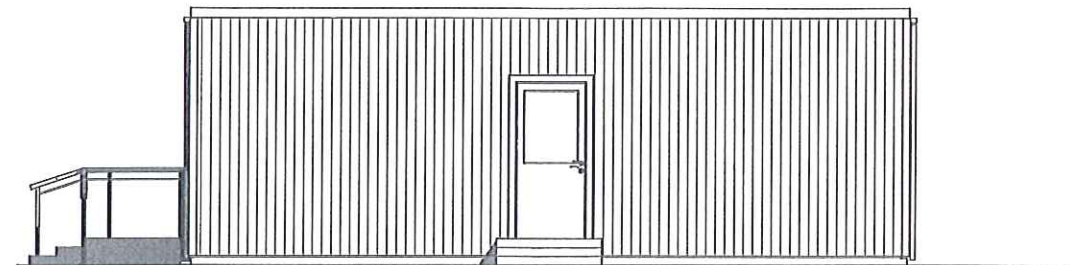


Vy2

KARLSKRONA KOMMUN
MILJÖ- OCH BYGGNADSNÄMNDEN
Fastställes enligt
beslut 2014-04-10 § 541
Betygar i tjänsten
Bengt Holmqvist
Bengt Holmqvist

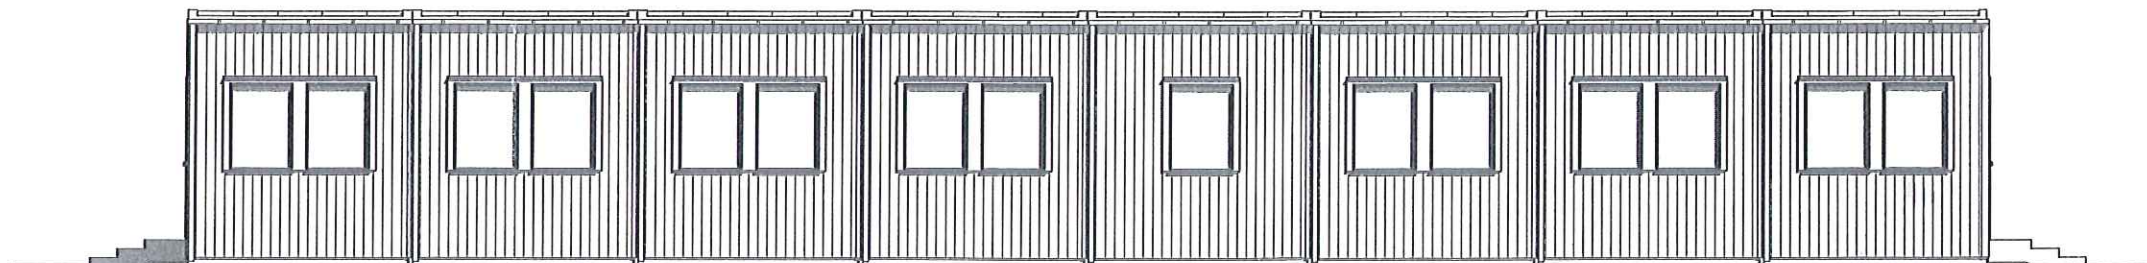

Vy3

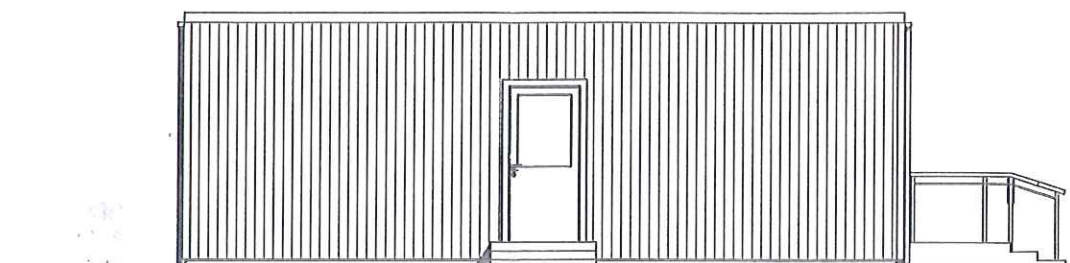

Vy4

Bengt Husritare
Arkitekt SAR, MSA
bengt.husritare@gluggen.com
0418-224 22

Bygglövsritning

Tillbyggnad paviljong
Fasader

UPPDRAG NR
2273

RITAD/KONSTR AV


HANDLÄGGARE
BH

DATUM 14 03 22


ANSVARIG Bengt Holmqvist

SKALA 1:100


NUMMER A1 BET

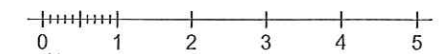

Bruttoarea BTA: 230 m²
Bruksarea BRA: 222 m²

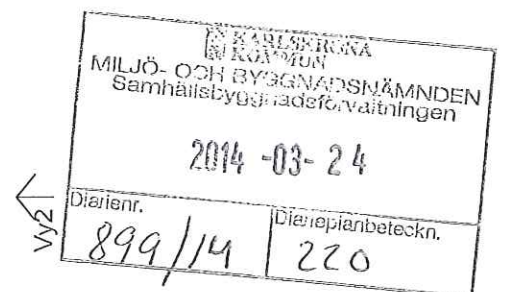


KARLSKRONA KOMMUN
MILJÖ- OCH BYGGNADSNÄMNDEN
Fastställes enligt
beslut 2014-04-10 5541
Betyggar i tjänsten
Birgitta E. Persson
Birgitta E. Persson

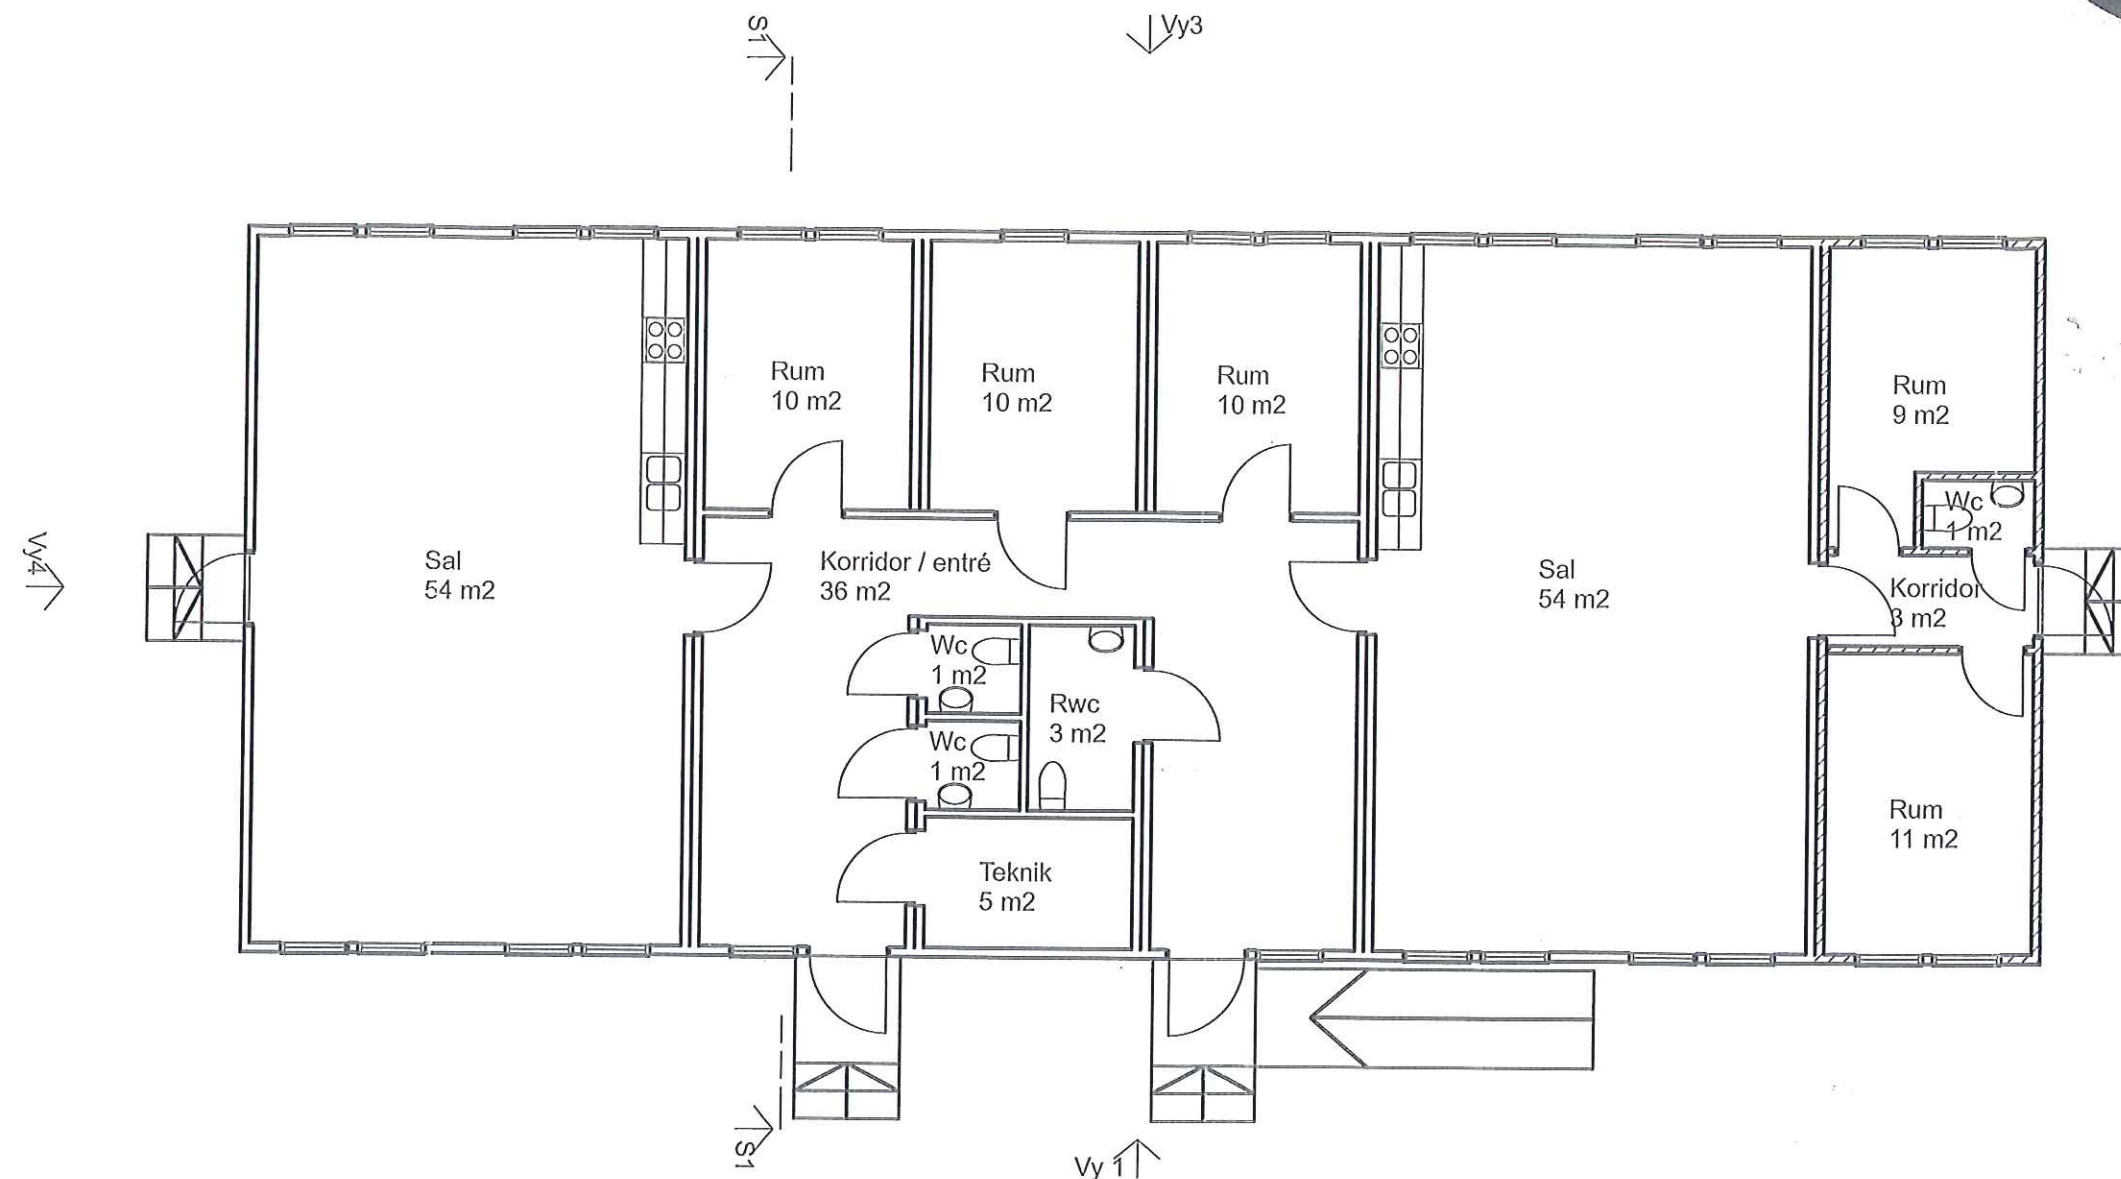

Plan 0

Sektion S1

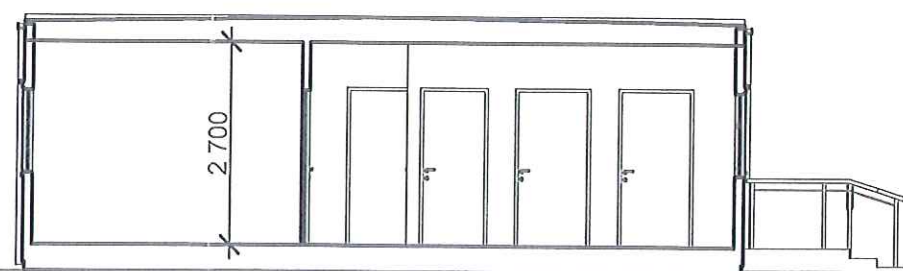

Bengt Husritare
Arkitekt SAR, MSA
bengt.husritare@gluggen.com
0418-224 22

Bygglövsritning

Tillbyggnad paviljong
Plan, sektion

UPPDRAG NR
2273

RITAD/KONSTR AV

HANDLÄGGARE
BH

DATUM 14 03 22

ANSVARIG Bengt Holmqvist

SKALA 1:100

NUMMER A2 BET