

Hej!

Det har inkommit en ansökan om Bygglov för nybyggnad av komplementbyggnad på fastigheten BRÄNTEKNUVA 3:11 till Karlskrona kommun. Sökt av Linda Pernilla Björkbring

Anledningen till att ni hörs i detta ärende är att fastigheten ligger i ett område där det inte finns någon detaljplan och gäller en komplementbyggnad.

På www.karlskrona.se/granne kan du ta del av handlingar för ärendet.



Innan samhällsbyggnadsnämnden beslutar i ärendet har du möjlighet att yttra dig om ansökan.

Ditt yttrande behöver vara skriftligt och var Karlskrona kommun tillhanda senast **2026-09-18**.

Vid yttrande är det viktigt att diarienummer anges **MSN-2026-3270**. Du kan skicka ditt yttrande till:

samhallsbyggnadsforvaltningen@karlskrona.se

För information om handläggning av bygglov och övriga steg i bygglovsprocessen se [Bygga nytt, bygga till, bygga om - Karlskrona.se](https://www.karlskrona.se/Bo-och-bygga/bygga/) (<https://www.karlskrona.se/Bo-och-bygga/bygga/>). Det går också bra att kontakta bygglovavdelning på 0455-32 20 01. Handläggarna har telefonid måndag, tisdag, torsdag och fredag klockan 13.00-15.00.

Vänliga hälsningar

Bygglovavdelningen
KARLSKRONA KOMMUN

Karta

Aktbilaga KA

Ärendnr: K07561

Ärende

Fastighetsreglering berörande Bränteknuva 3:11 och 8:4

Karlskrona kommun

Anna Magnusson

Anna Magnusson

Förrättningslantmätare

Teckenförklaring:

-----	Fastighetsgräns
-+--+--+	Utgående Fastighetsgräns
-----	Rättighet
BRÄNTEKNUVA 3:11	Fastighetsbeteckning
⊗	Utgående Fastighetsbeteckning
①	Ägofigur
⊗	Bostadshus
⊞	Uthus

Teknisk beskrivning:

Framställd genom: Kopiering

Koordinatsystem: SWEREF 99 15 00

Registerkarta: 623_53

N=6236300

+

+

BRÄNTEKNUVA

3:14

12 meter till tomtgräns

6 meter mellan nuvarande byggnad och planerat garage

ga:1

5:4

3:11

4:6

N=6236100

+


E=180400


+

E=180400

0 10 40 80
Meter Skala 1:2000

Akt 1080-07/132

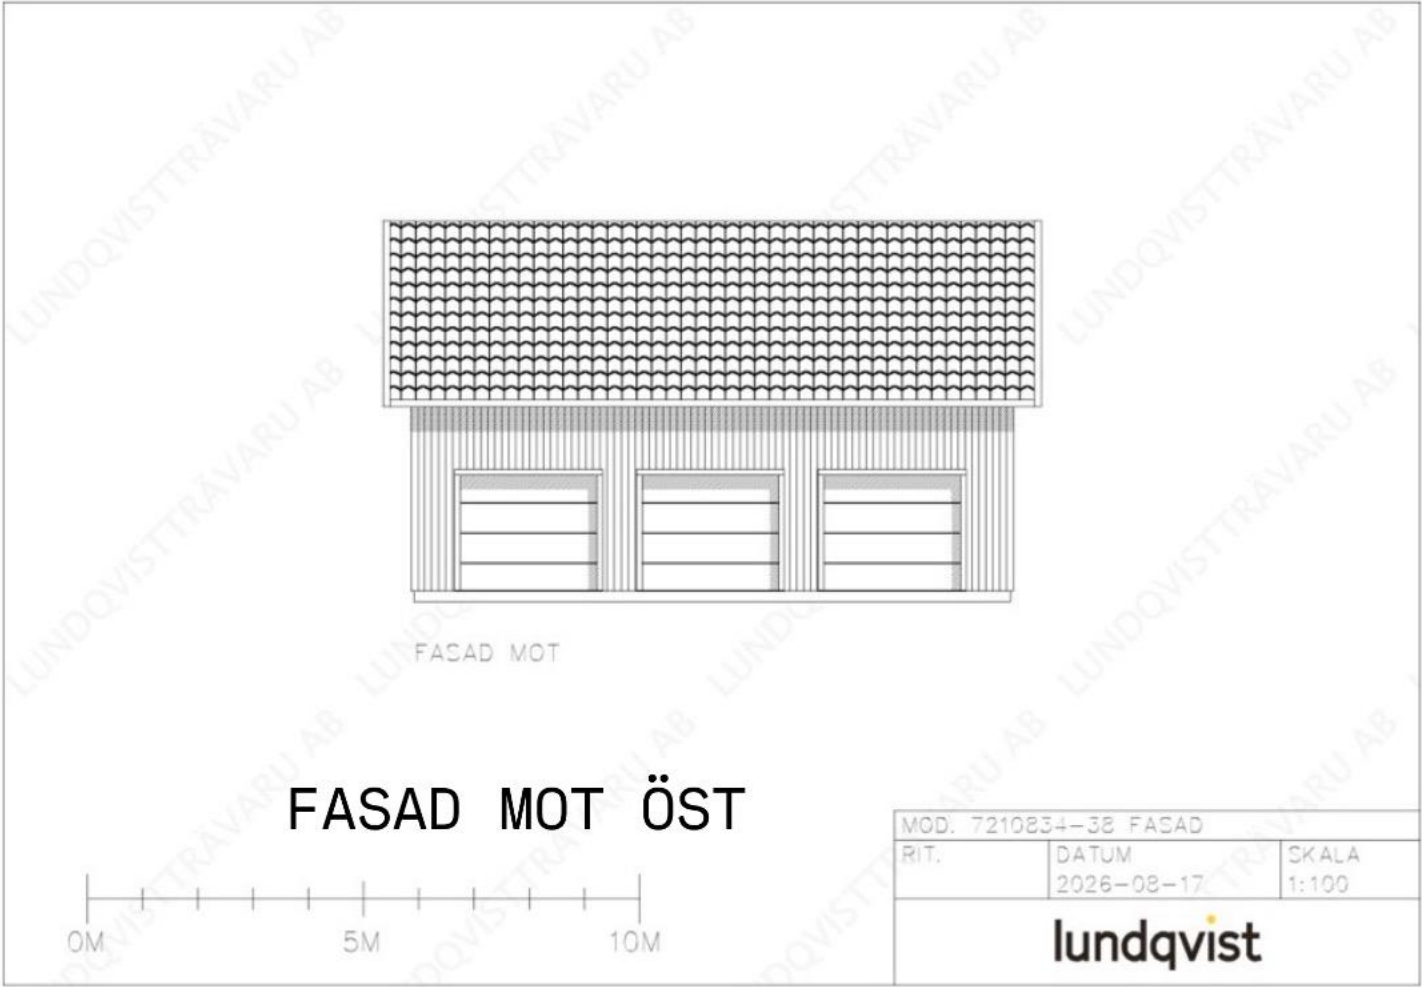

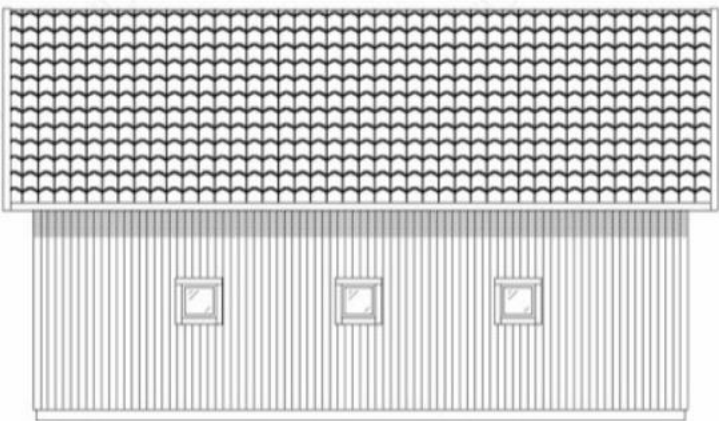

FACAD MOT

FASAD MOT VÄST



MOD. 7210834-38 FASAD		
RIT.	DATUM	SKALA
	2026-08-17	1:100
lundqvist		



FACAD MOT

FASAD MOT NORR



MOD. 7210834-38 FASAD		
RIT.	DATUM	SKALA
	2026-08-17	1:100
lundqvist		