


# FÖRKLARINGAR

ALLA PLSHÖJDER I METER

## FÖRESKRIFTER

## HÄNVISNINGAR

FASADLUSTFÄKTATIONER BILAGA 1  
ÖVERSKICHTSPLAN A-011-001  
PLANER A-011-001 TOM 003  
SEKTIONER A-4-02-001 OCH 002  
UTV. DÖRRAR/FÖNSTER A-4-2-1-001 OCH 002  
UTV. TYPER/TALJER A-4-2-6-001 OCH 002  
PÅBESKRIVNING BYGG  
PÅBESKRIVNING BYGG  
BRANDSKYDDSBESKRIVNING

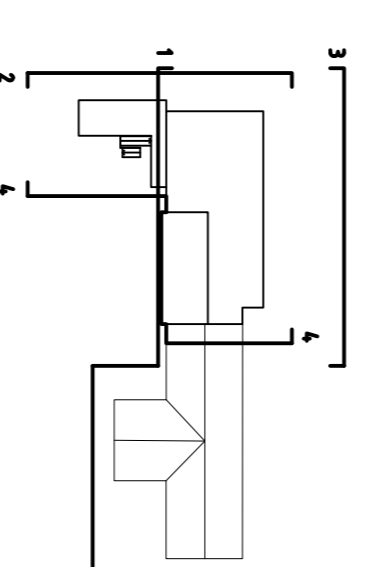

BET	ANT	ANMÄRKNINGAR	DATUM	SKALA
-----	-----	--------------	-------	-------

## FÖRFRÅGNINGSUNDERLAG

HOLMSJÖ FÖRSKOLA  
BAKAREBODA 1:139




HERMANNSSON  
HILLER  
LUNDBERG

Marin Berggata 4A 21  
118 83 Stockholm  
T 08 410 5059 00  
andreas.hiller@rhl.se

PROJEKTS NR	BILD/ANMÄRKNING	PROJEKTS NR	BILD/ANMÄRKNING
9031	C	1201	C

ANDREAS HILLER

FASADER, MOT SÖDER OCH VÄSTER

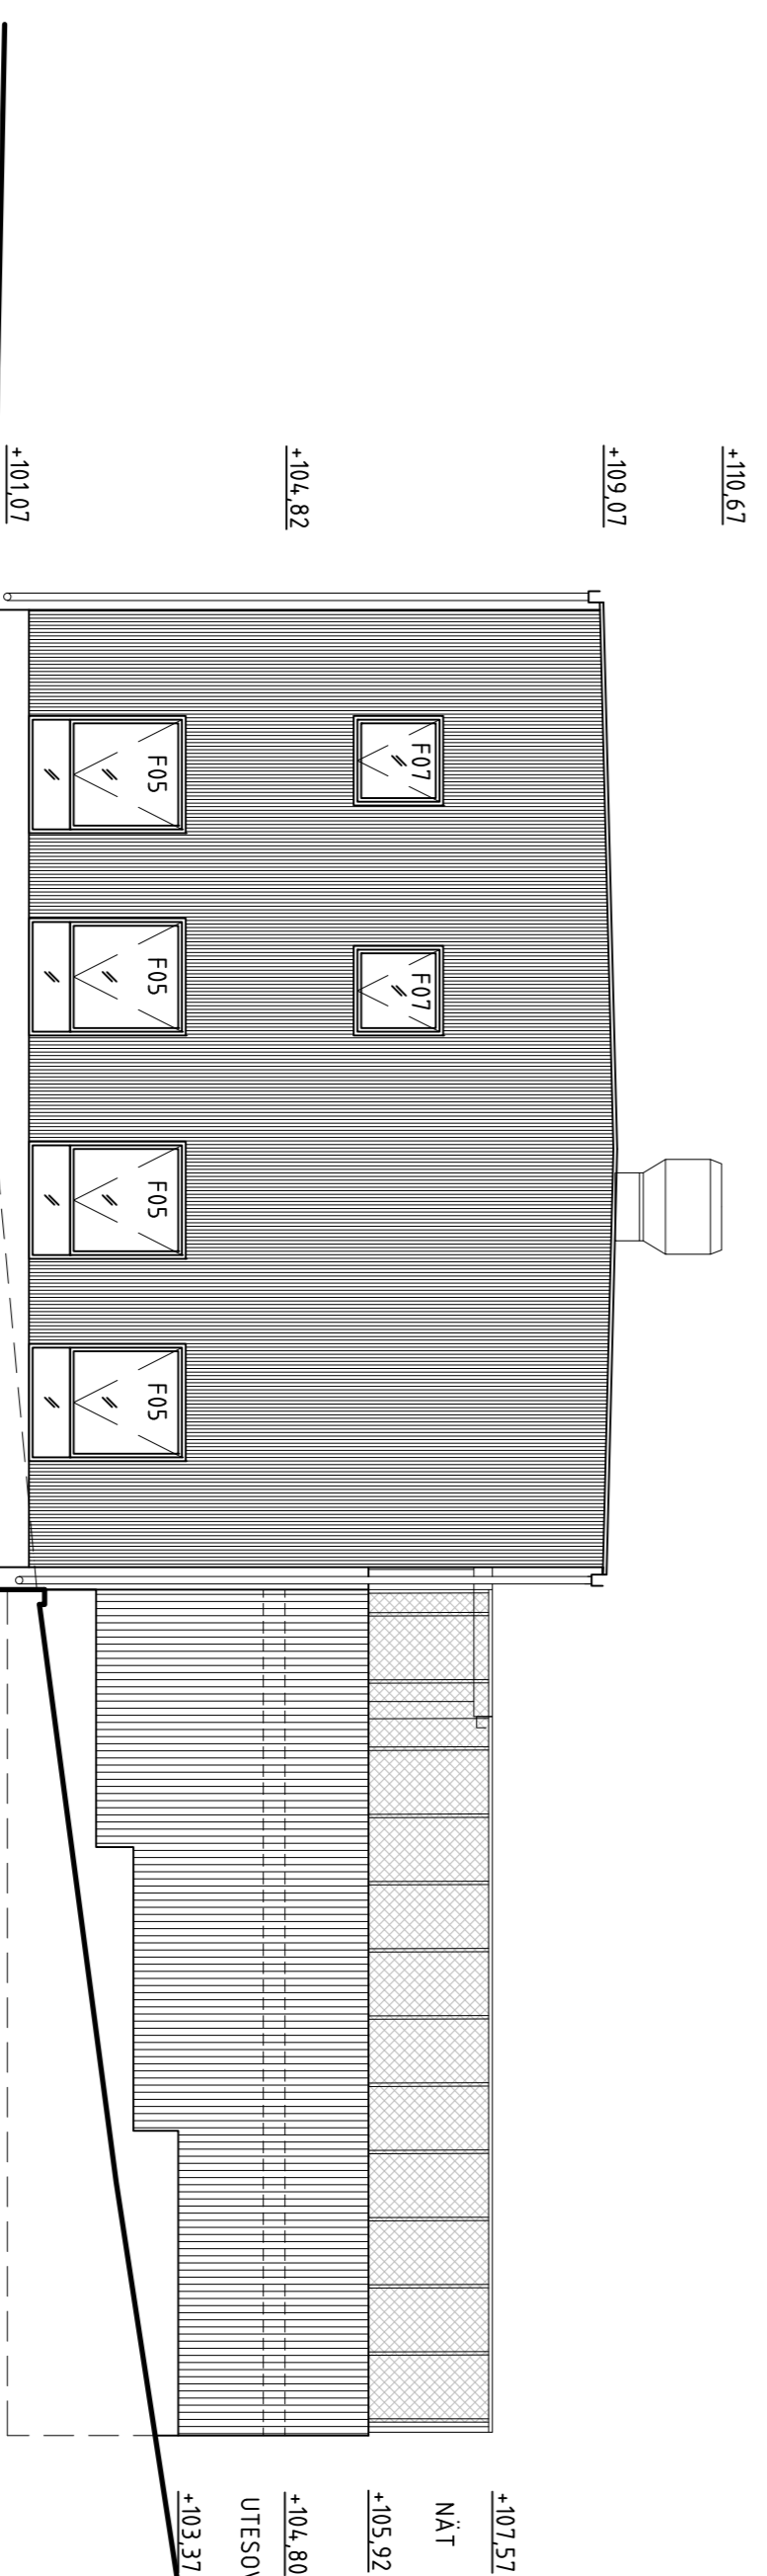

FASAD 2

1:100 0 1 5m

SKALA	A1	NUMMER	BET
1:100	A-4-03-001		