


FÖRESKRIFTER


HÄNSNINGAR

FASADILLUSTRATIONER BILAGA 1
ÖVERSIKTSPLAN A-01-1-001
PLANER A-40-1-001 TQM 003
SEKTIONER A-40-2-001 OCH 002
UTV. ÖBERRAR/FÖNSTER A-42-4-001 OCH 002
UTV. TYPDETLAR A-42-6-001 OCH 002
RÄBESKRIVNING B YGG A-42-8-001 OCH 002
BRANDSKYDDSBESKRIVNING


BEHÖRLIG BYGGNAD

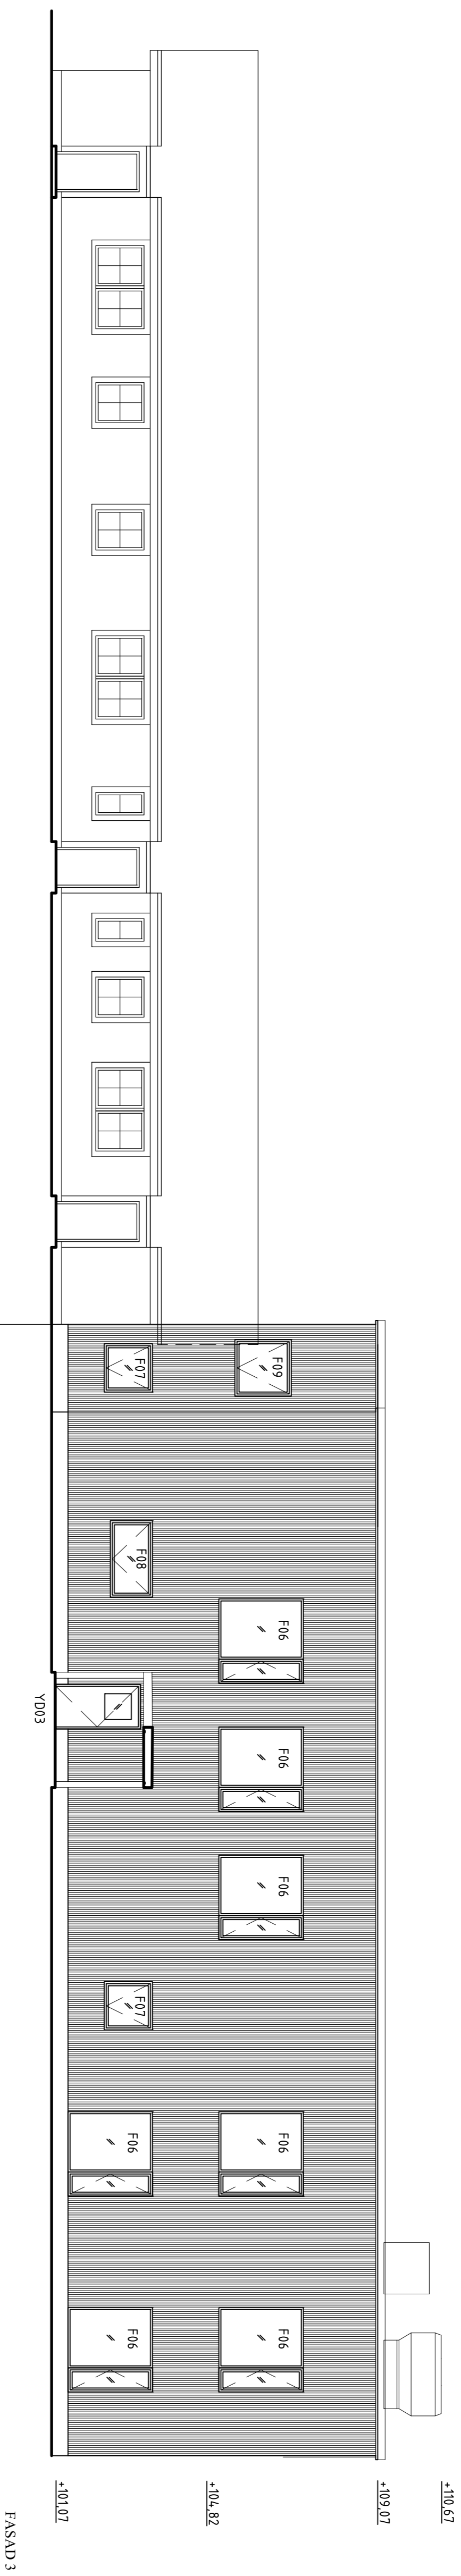

FASAD 3

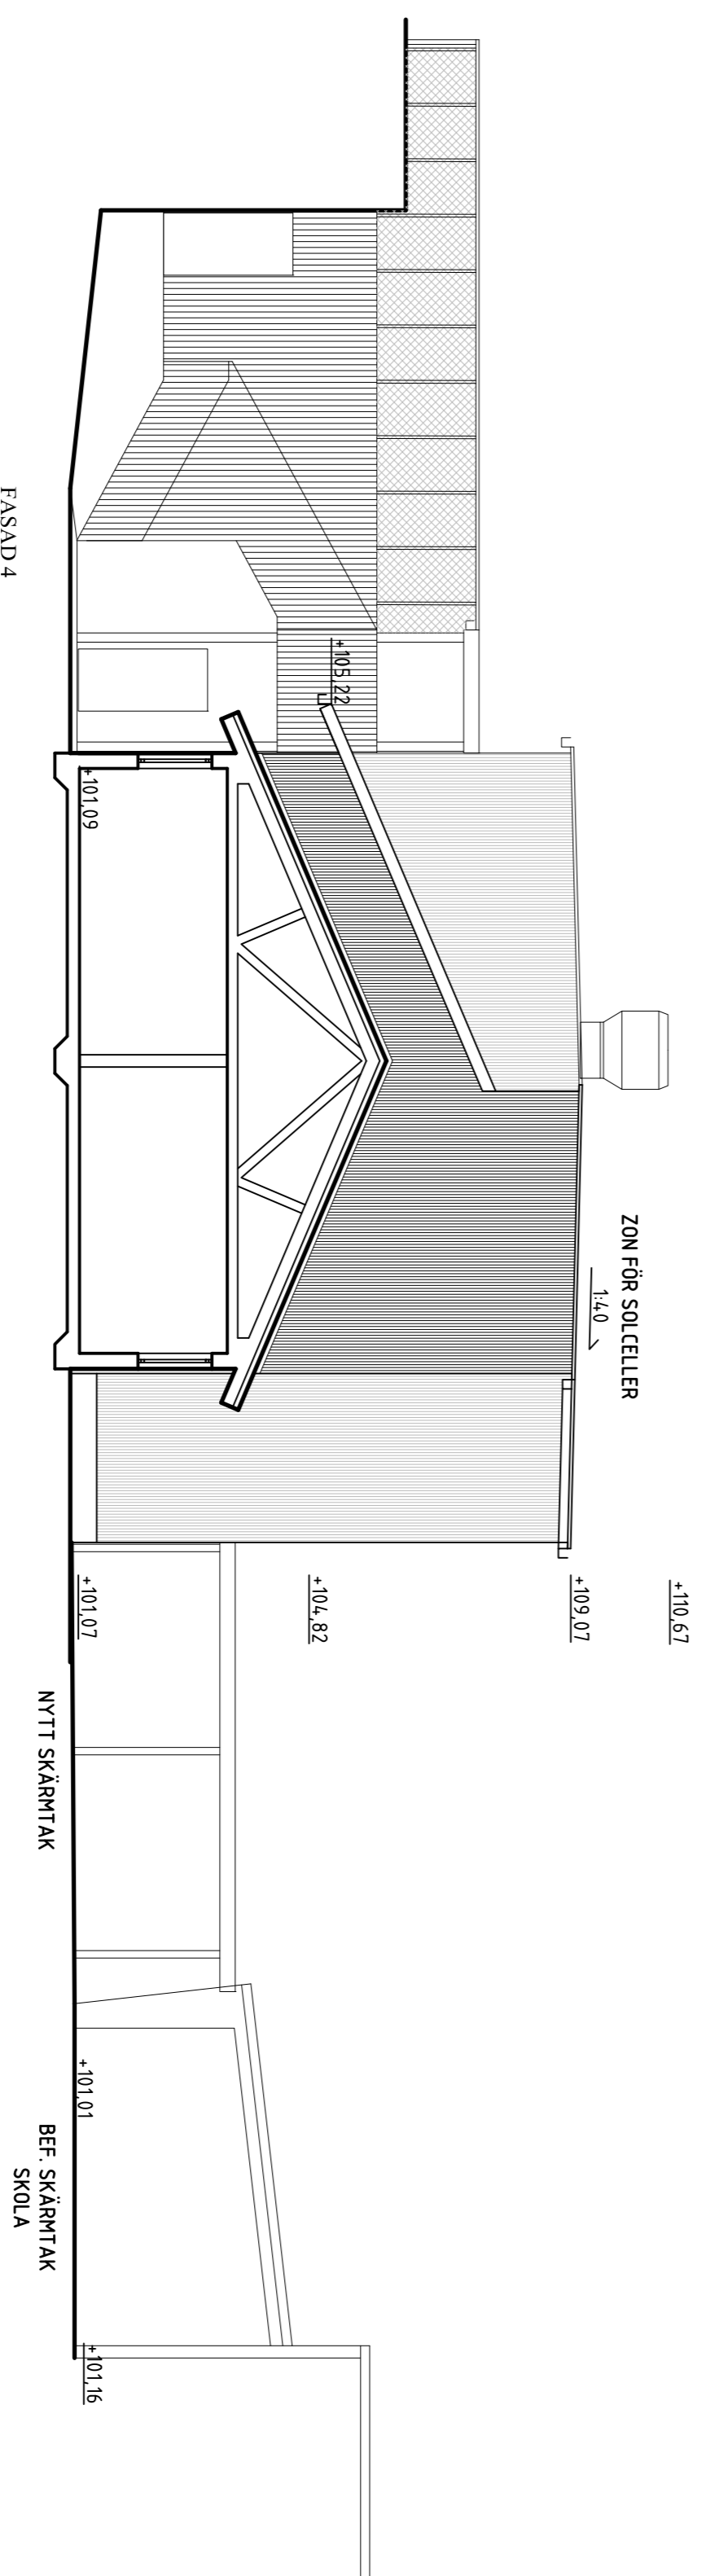

FASAD 4

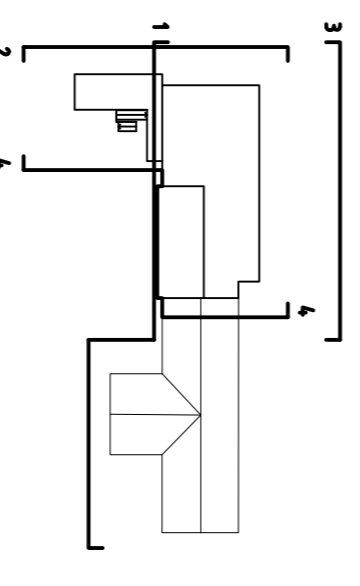

BET	ANT	ANORDNINGSVISER	DATUM	SKALA
-----	-----	-----------------	-------	-------

FÖRERÅGNINGSUNDERLAG
HOLMSJÖ FÖRSKOLA
BAKAREBODA 1:139



HERMANNSSON
HILLER
LUNDBERG

118 83 Stockholm
T 08 410 5059 00
andreas.hiller@rhl.se

PROJEKT NR 9031
BYGGNADSRITNINGAR
BYGGNADSRITNINGAR
BYGGNADSRITNINGAR

2022-01-14 ANDREAS HILLER

FASADER, MOT NORR OCH ÖSTER

SKALA 1:100 0 1 2 3m

SKALA A1
1:100 A-40-3-002

BET