


FASAD MOT SÖDER

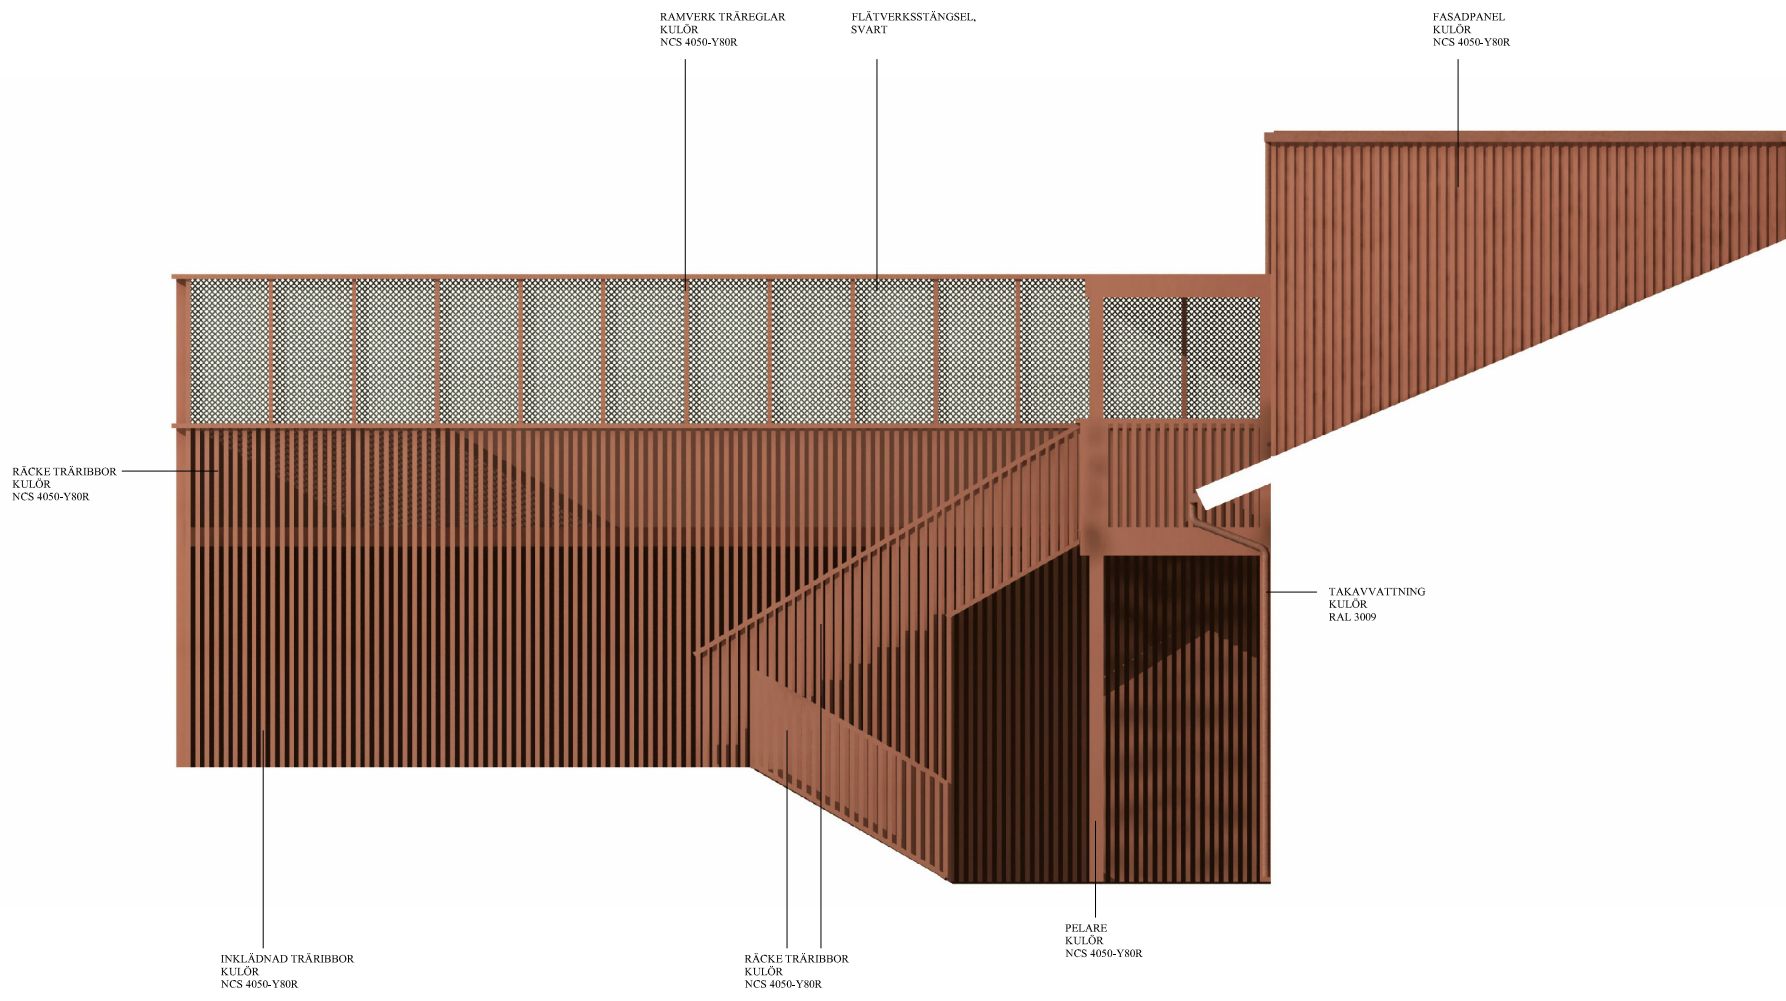

FASADUTSNITT MOT ÖSTER