


# ILLUSTRATIONSPLAN

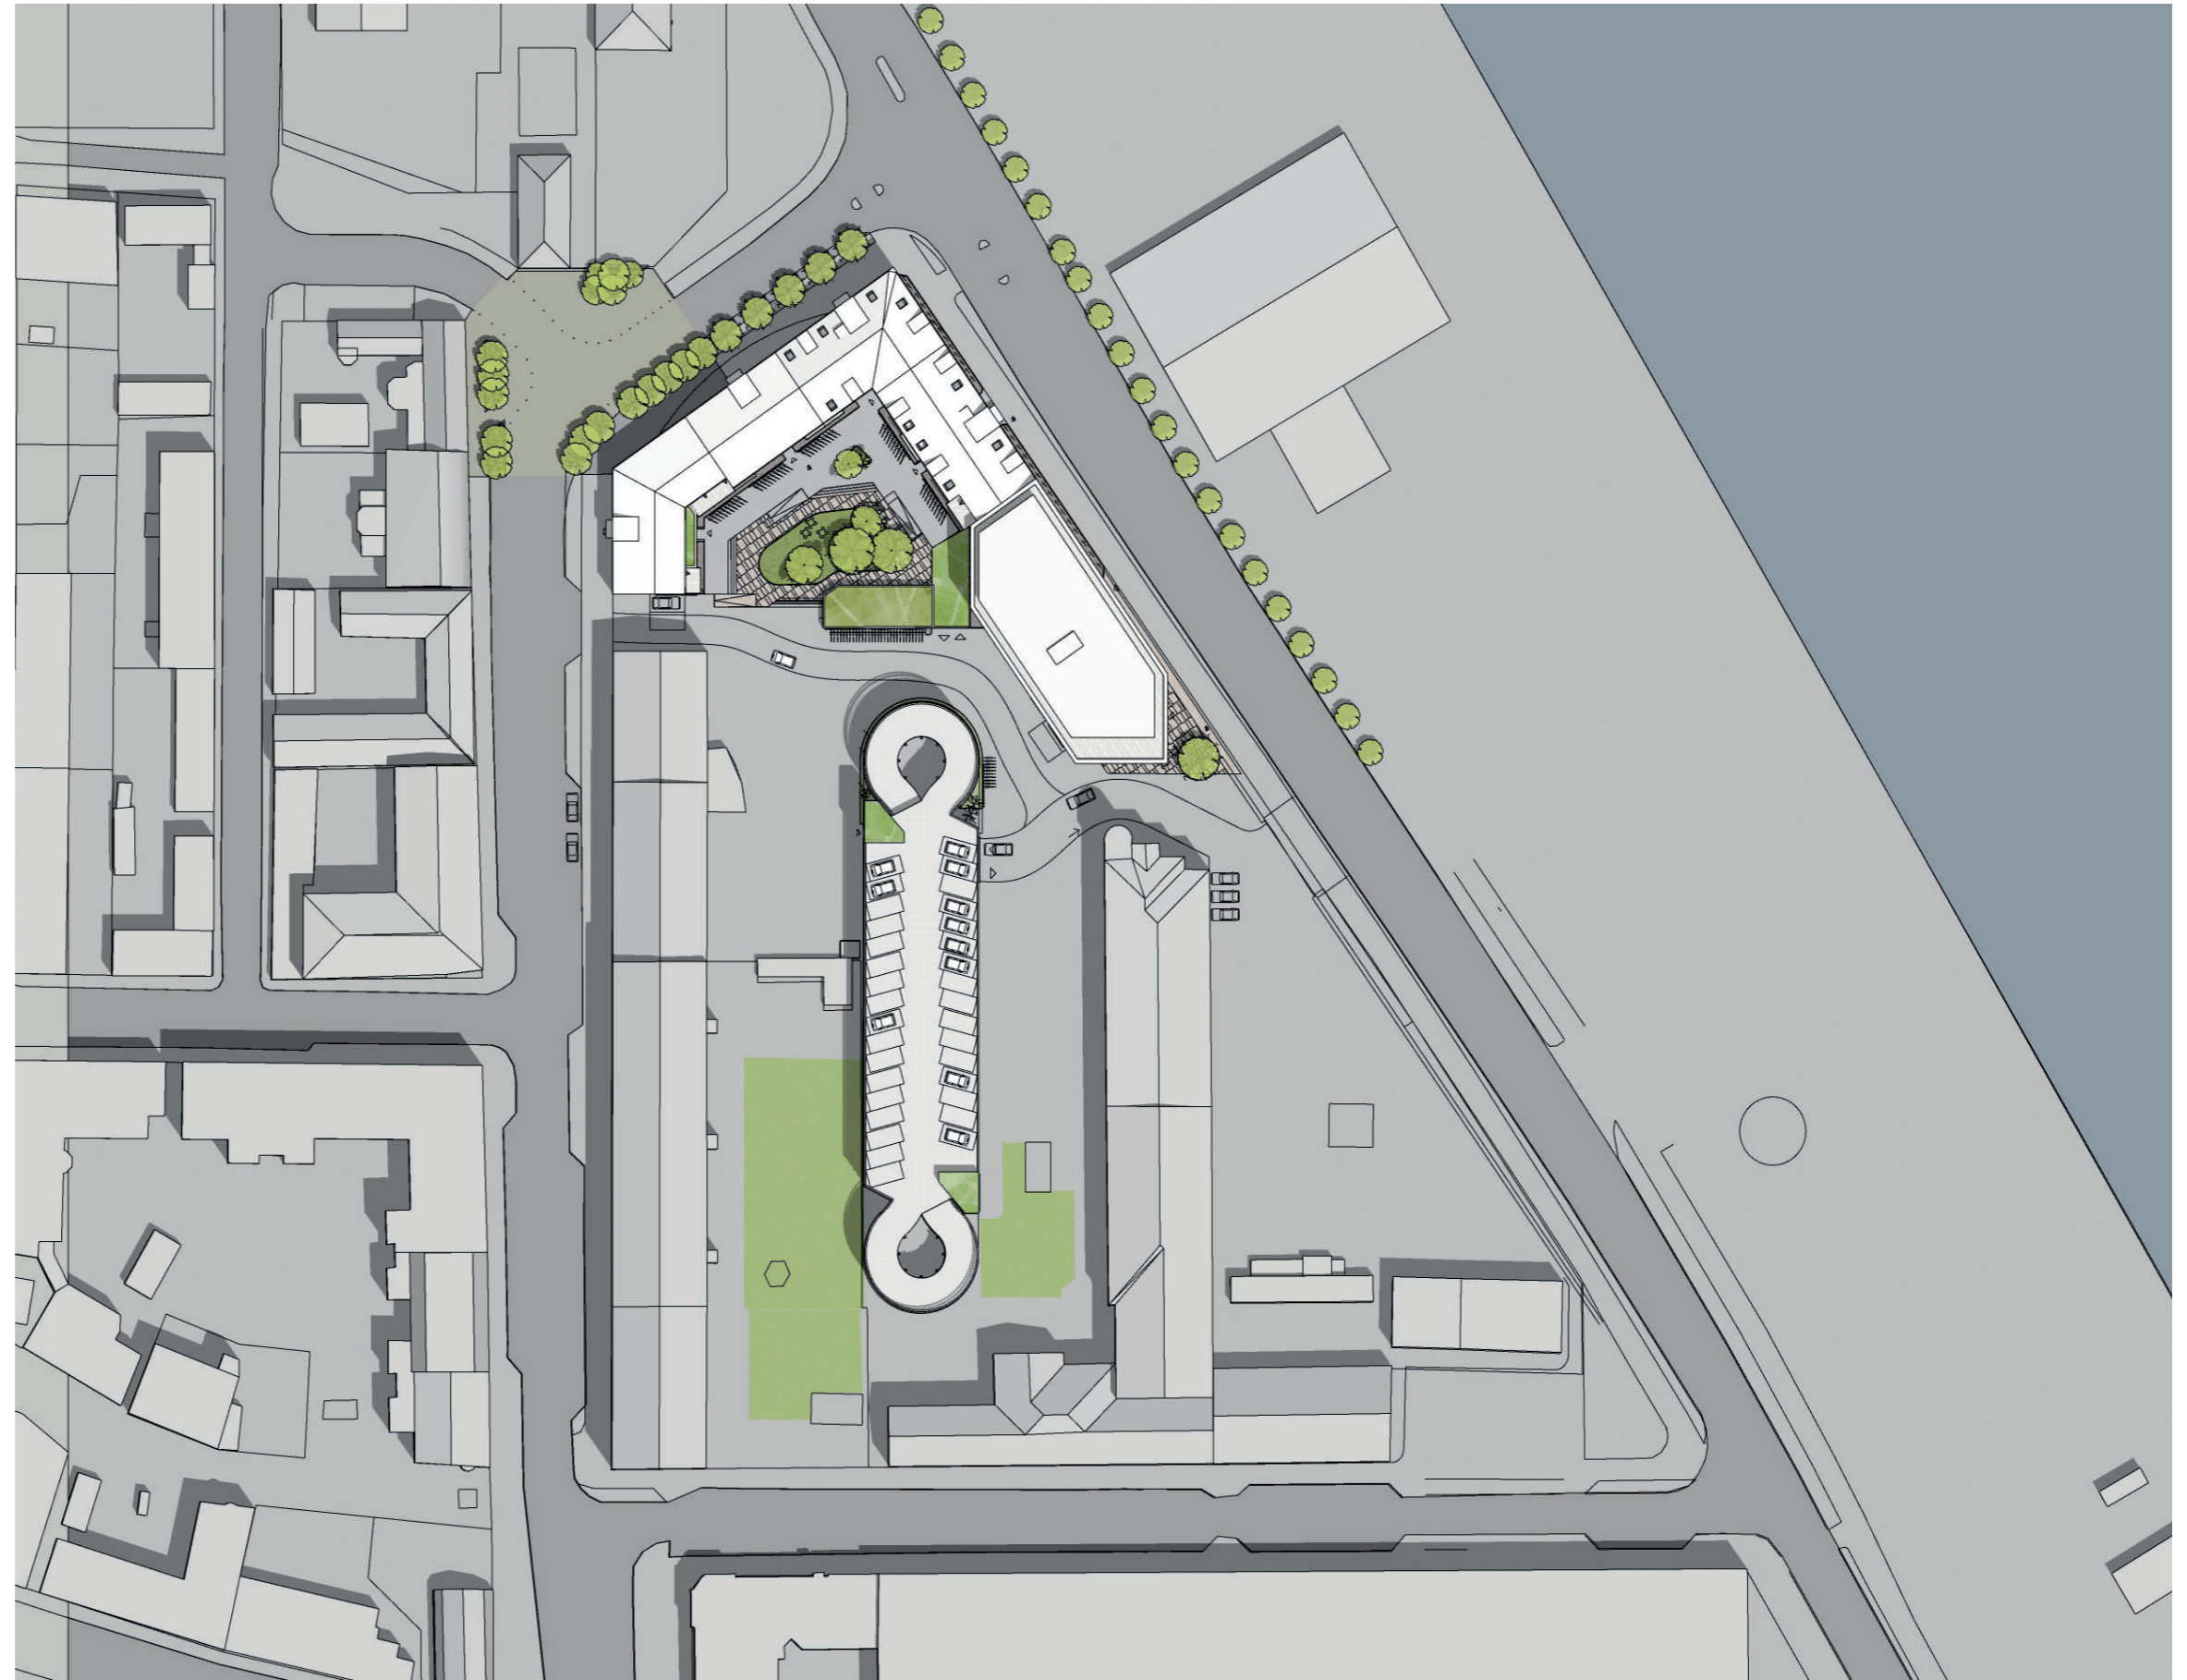

## ANTAGANDE- HANDLING

Detaljplan för del av  
LINDBLAD 24, Trossö

Karlskrona kommun,  
Blekinge län

Upprättad av miljö- och samhälls-  
byggnadsförvaltningen februari 2026



Skala (A3) 1:1000