

Fredriksdal


Volymstudie - Arkitema

2025-12-16


ÖVERSIKTSPLAN

1:1000 (A3)

Entrépil ◀

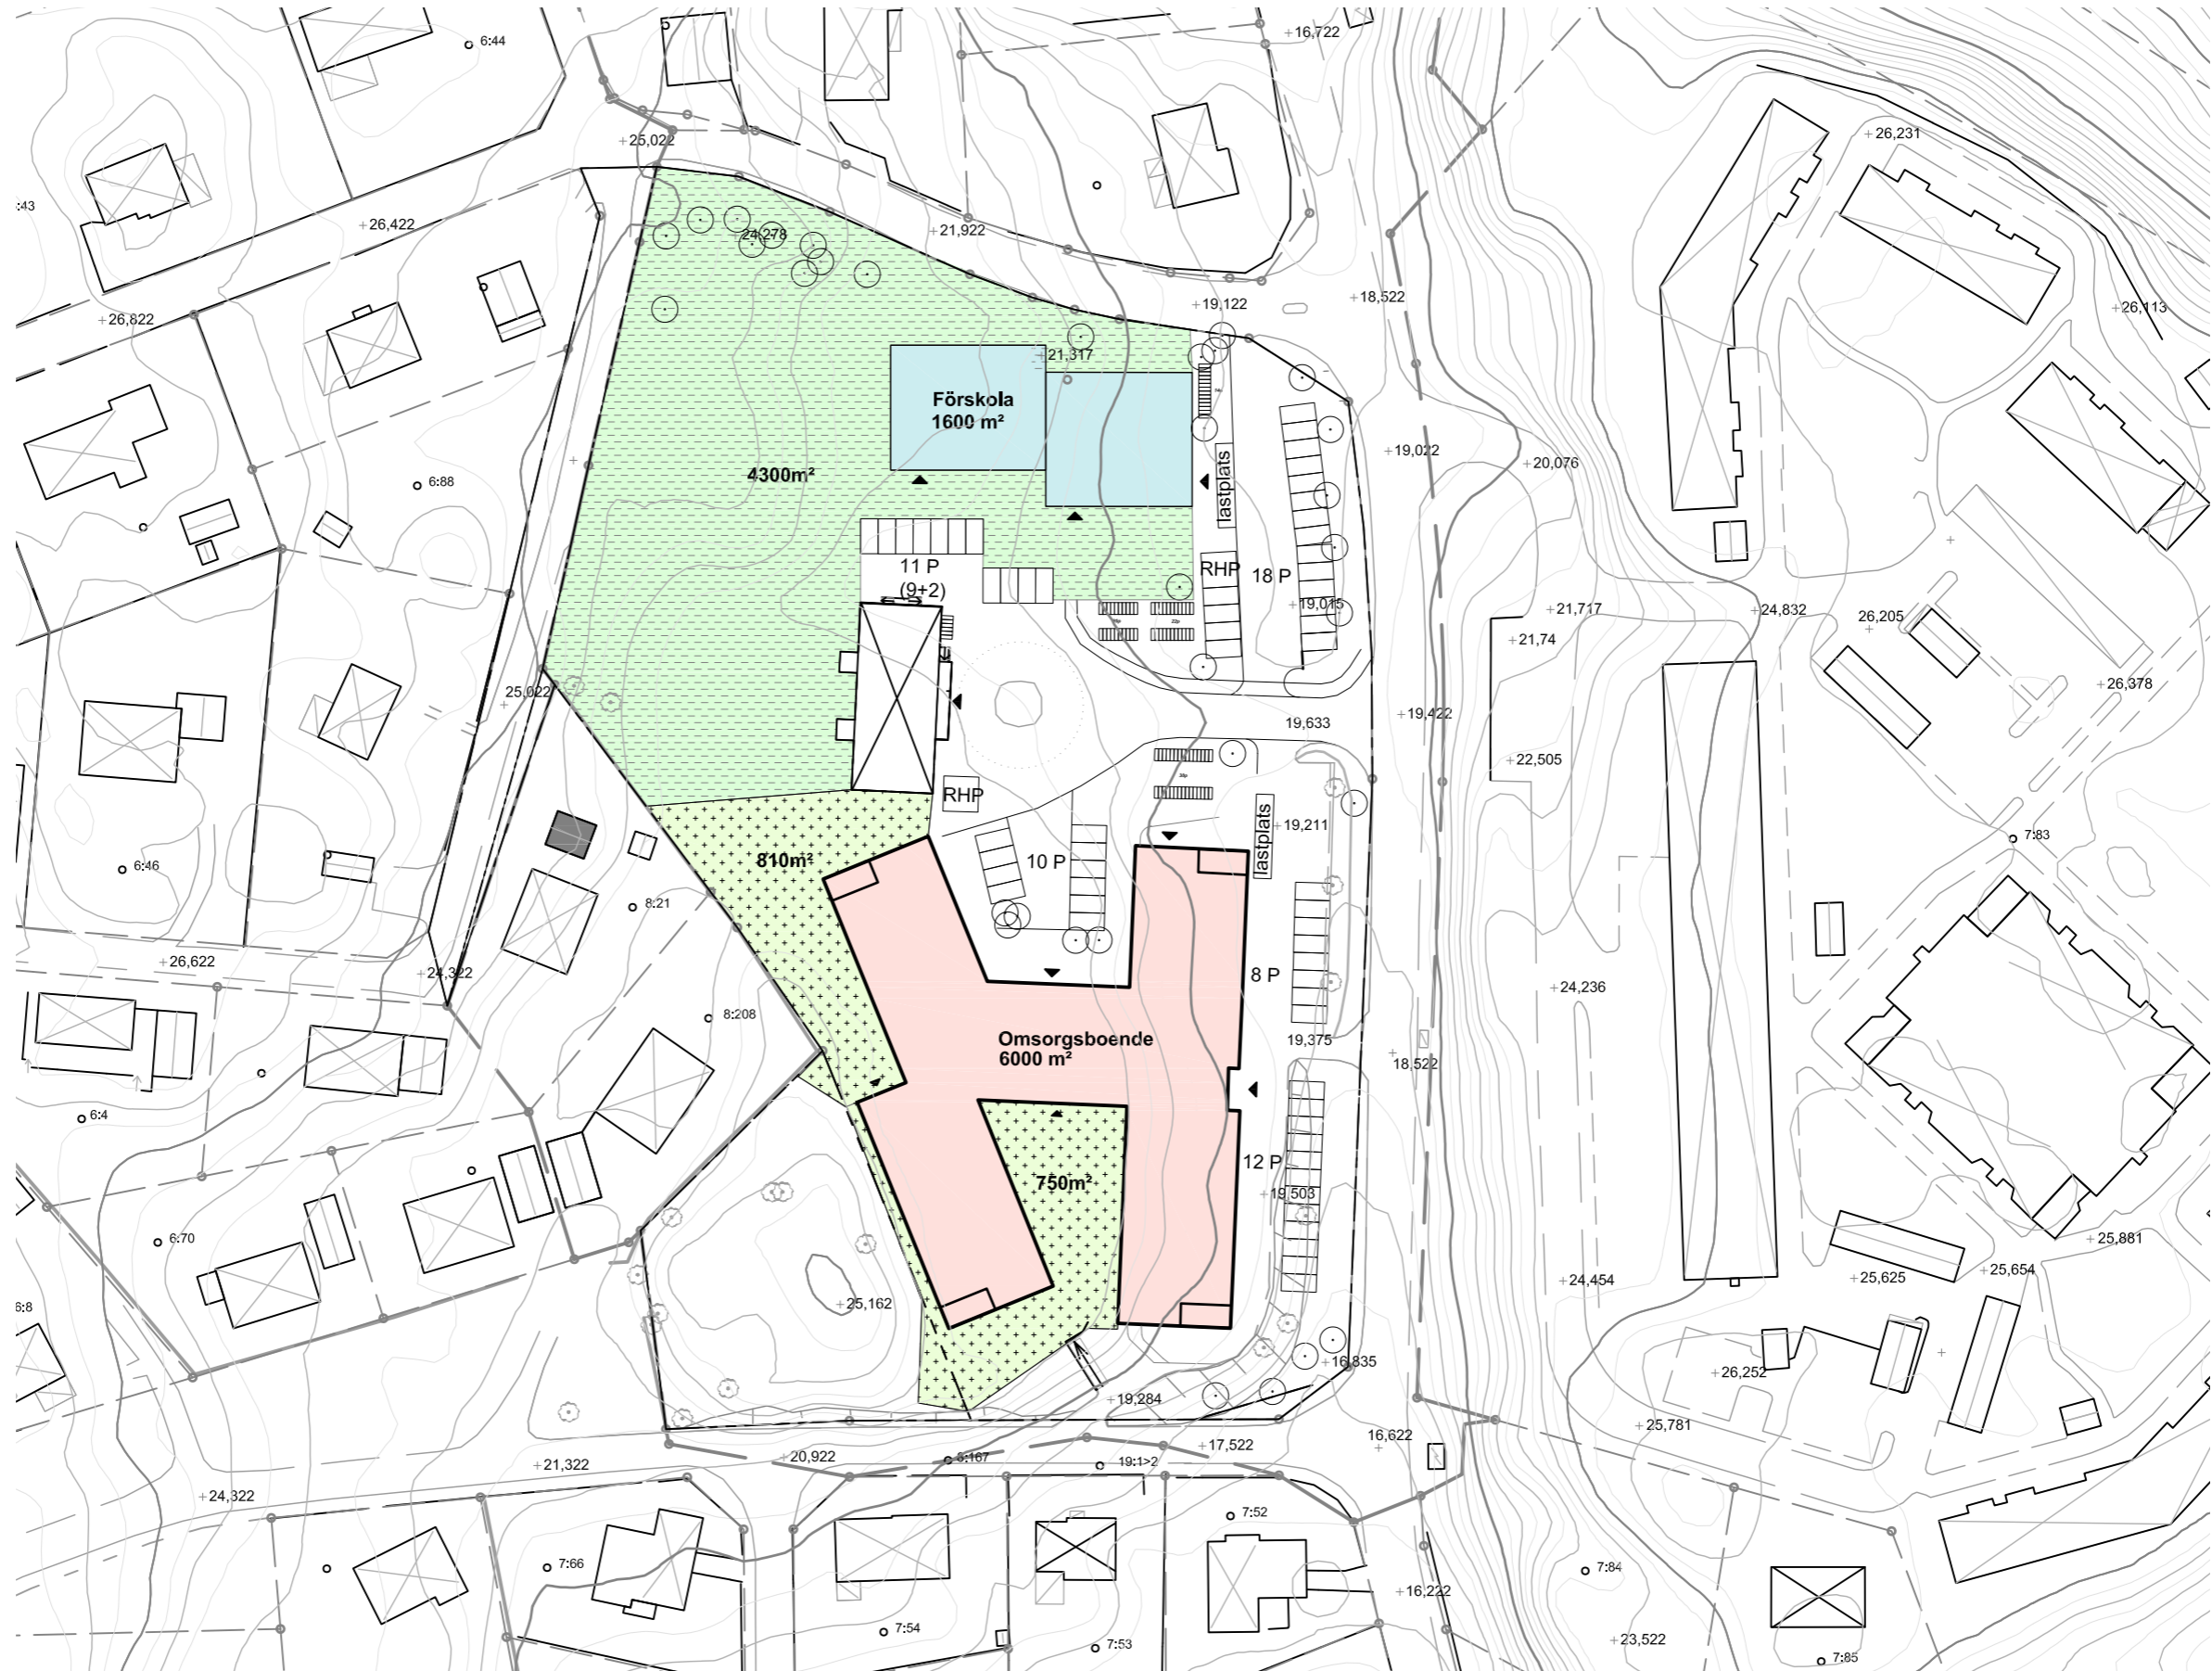

ÖVERSIKTSVY

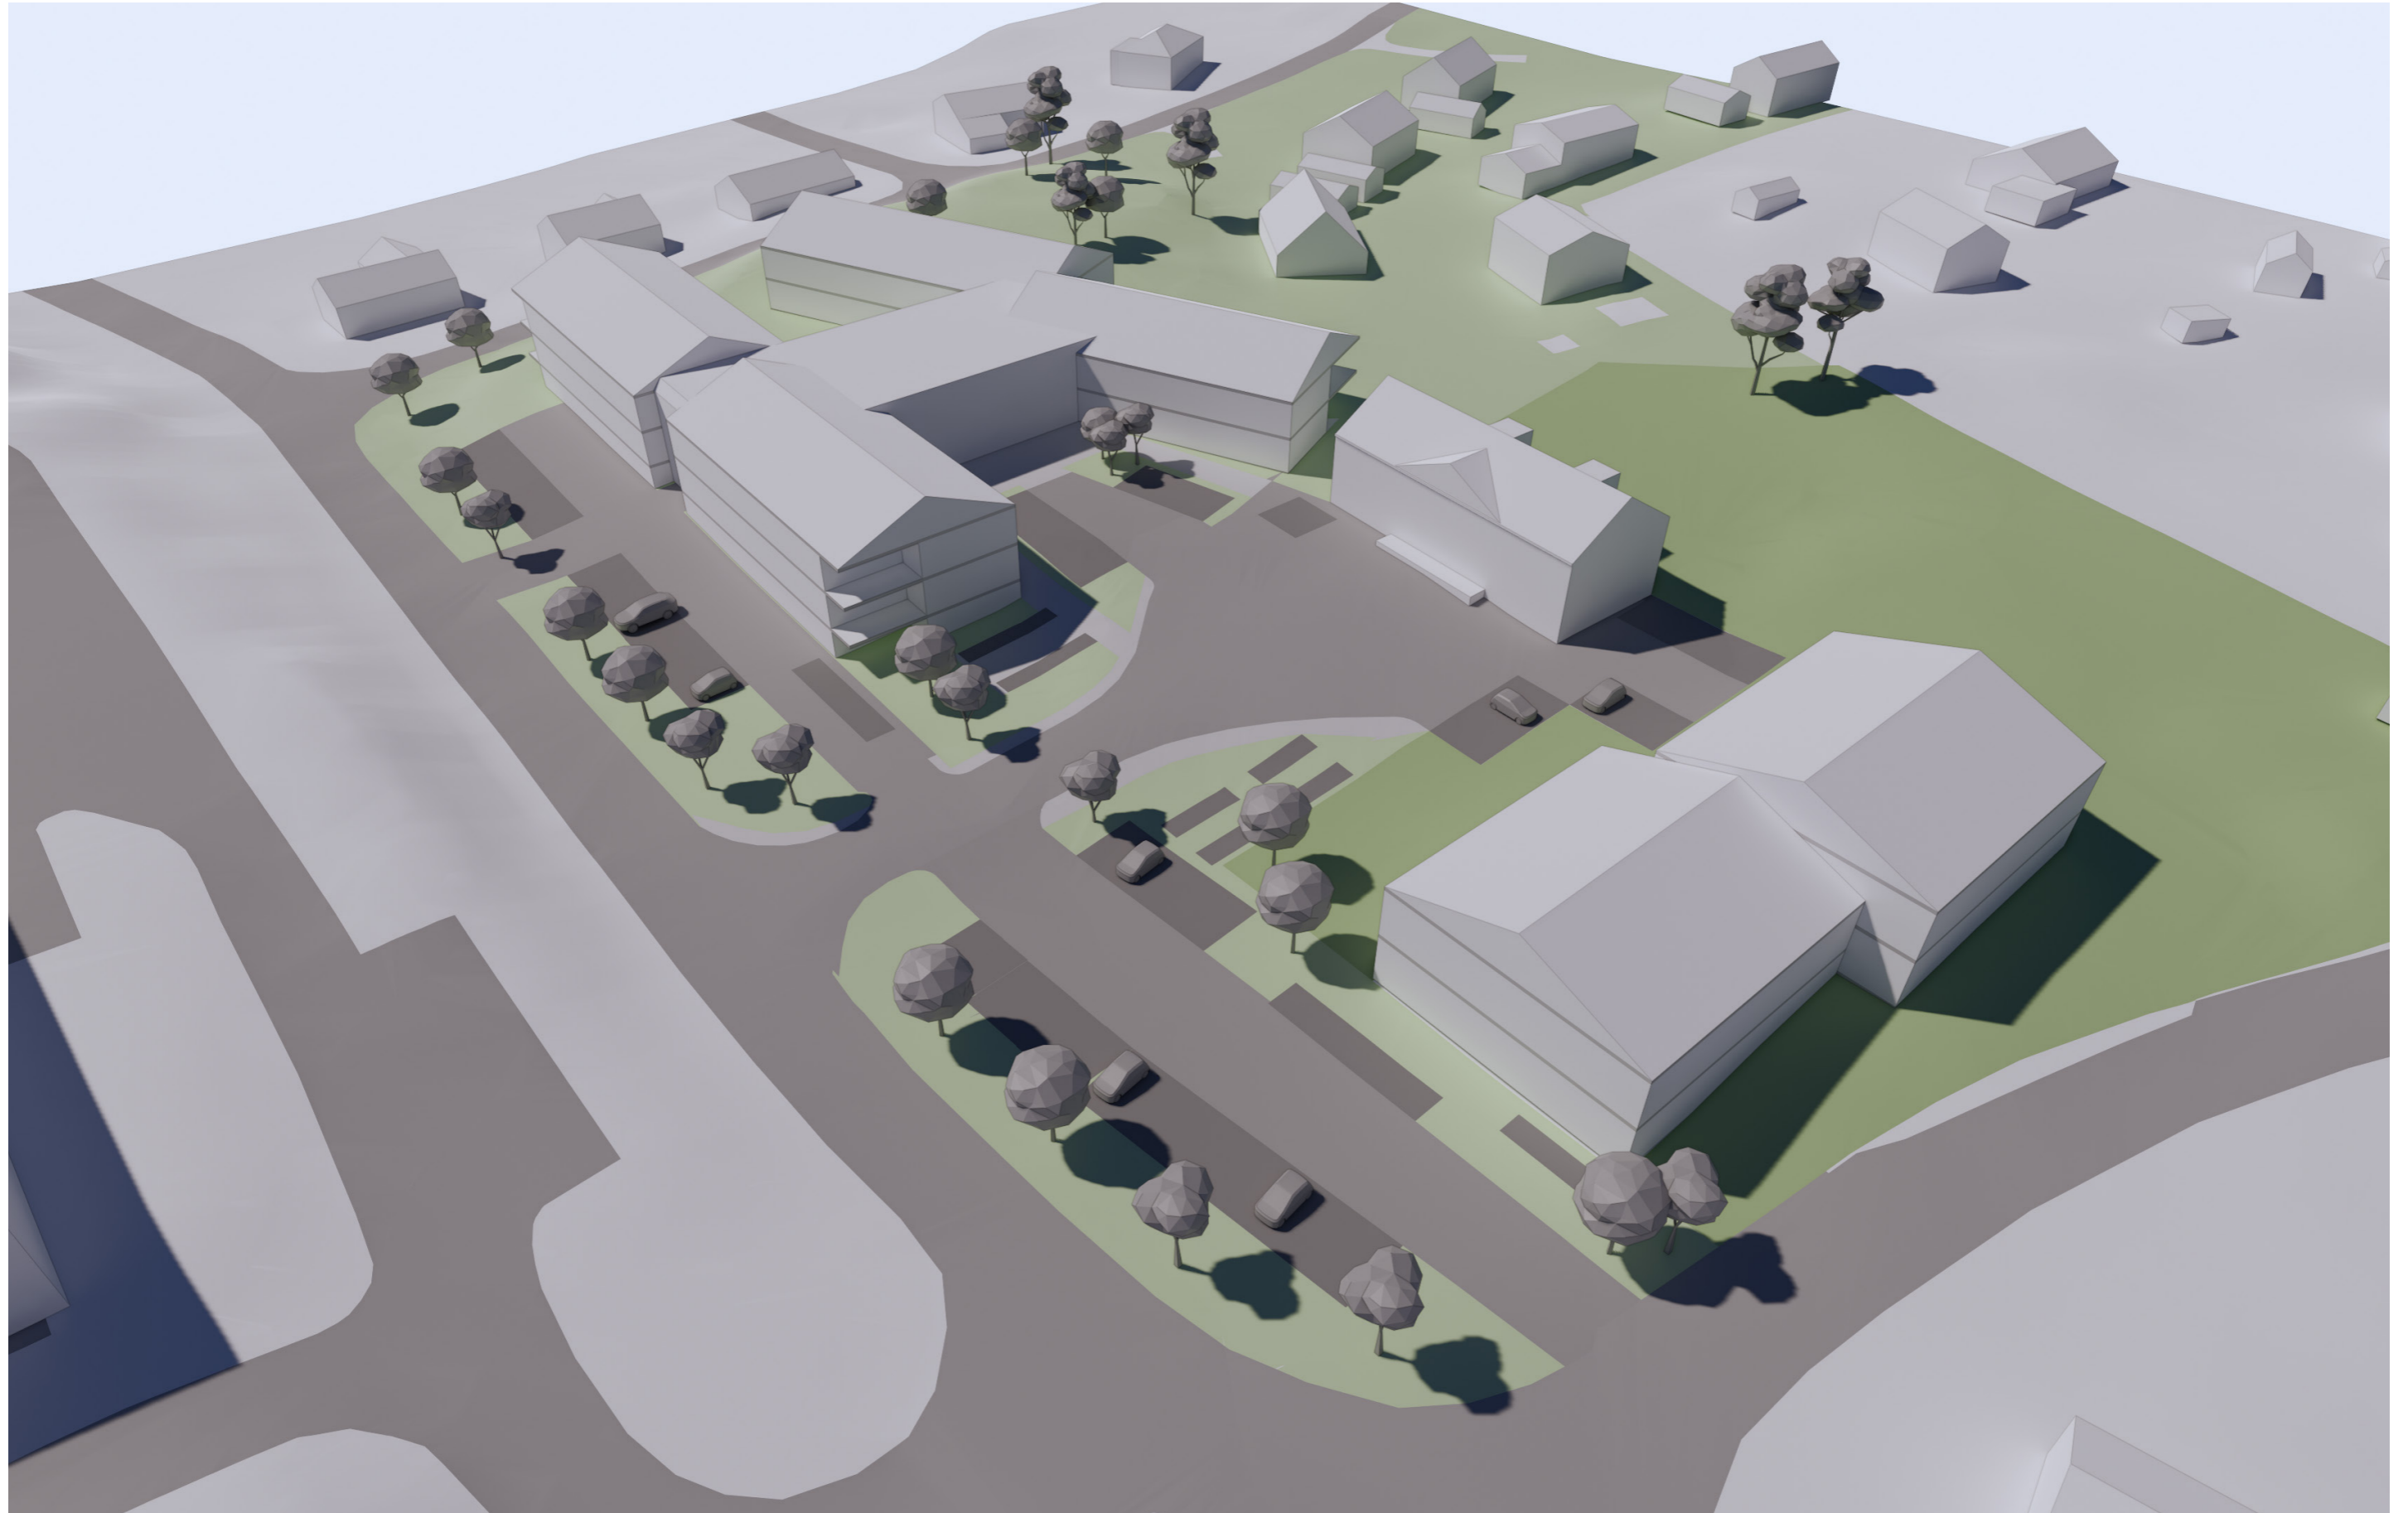


FÖRSKOLA 6 AVD




1600 m² BTA
Gård: ca 4300 m² = 40 m²/barn

20 P-platser
56 cykelplatser


Fredriksdalshemmet
9 - P-platser

Röda streckade linjer anger
tänkta trafikrörelse

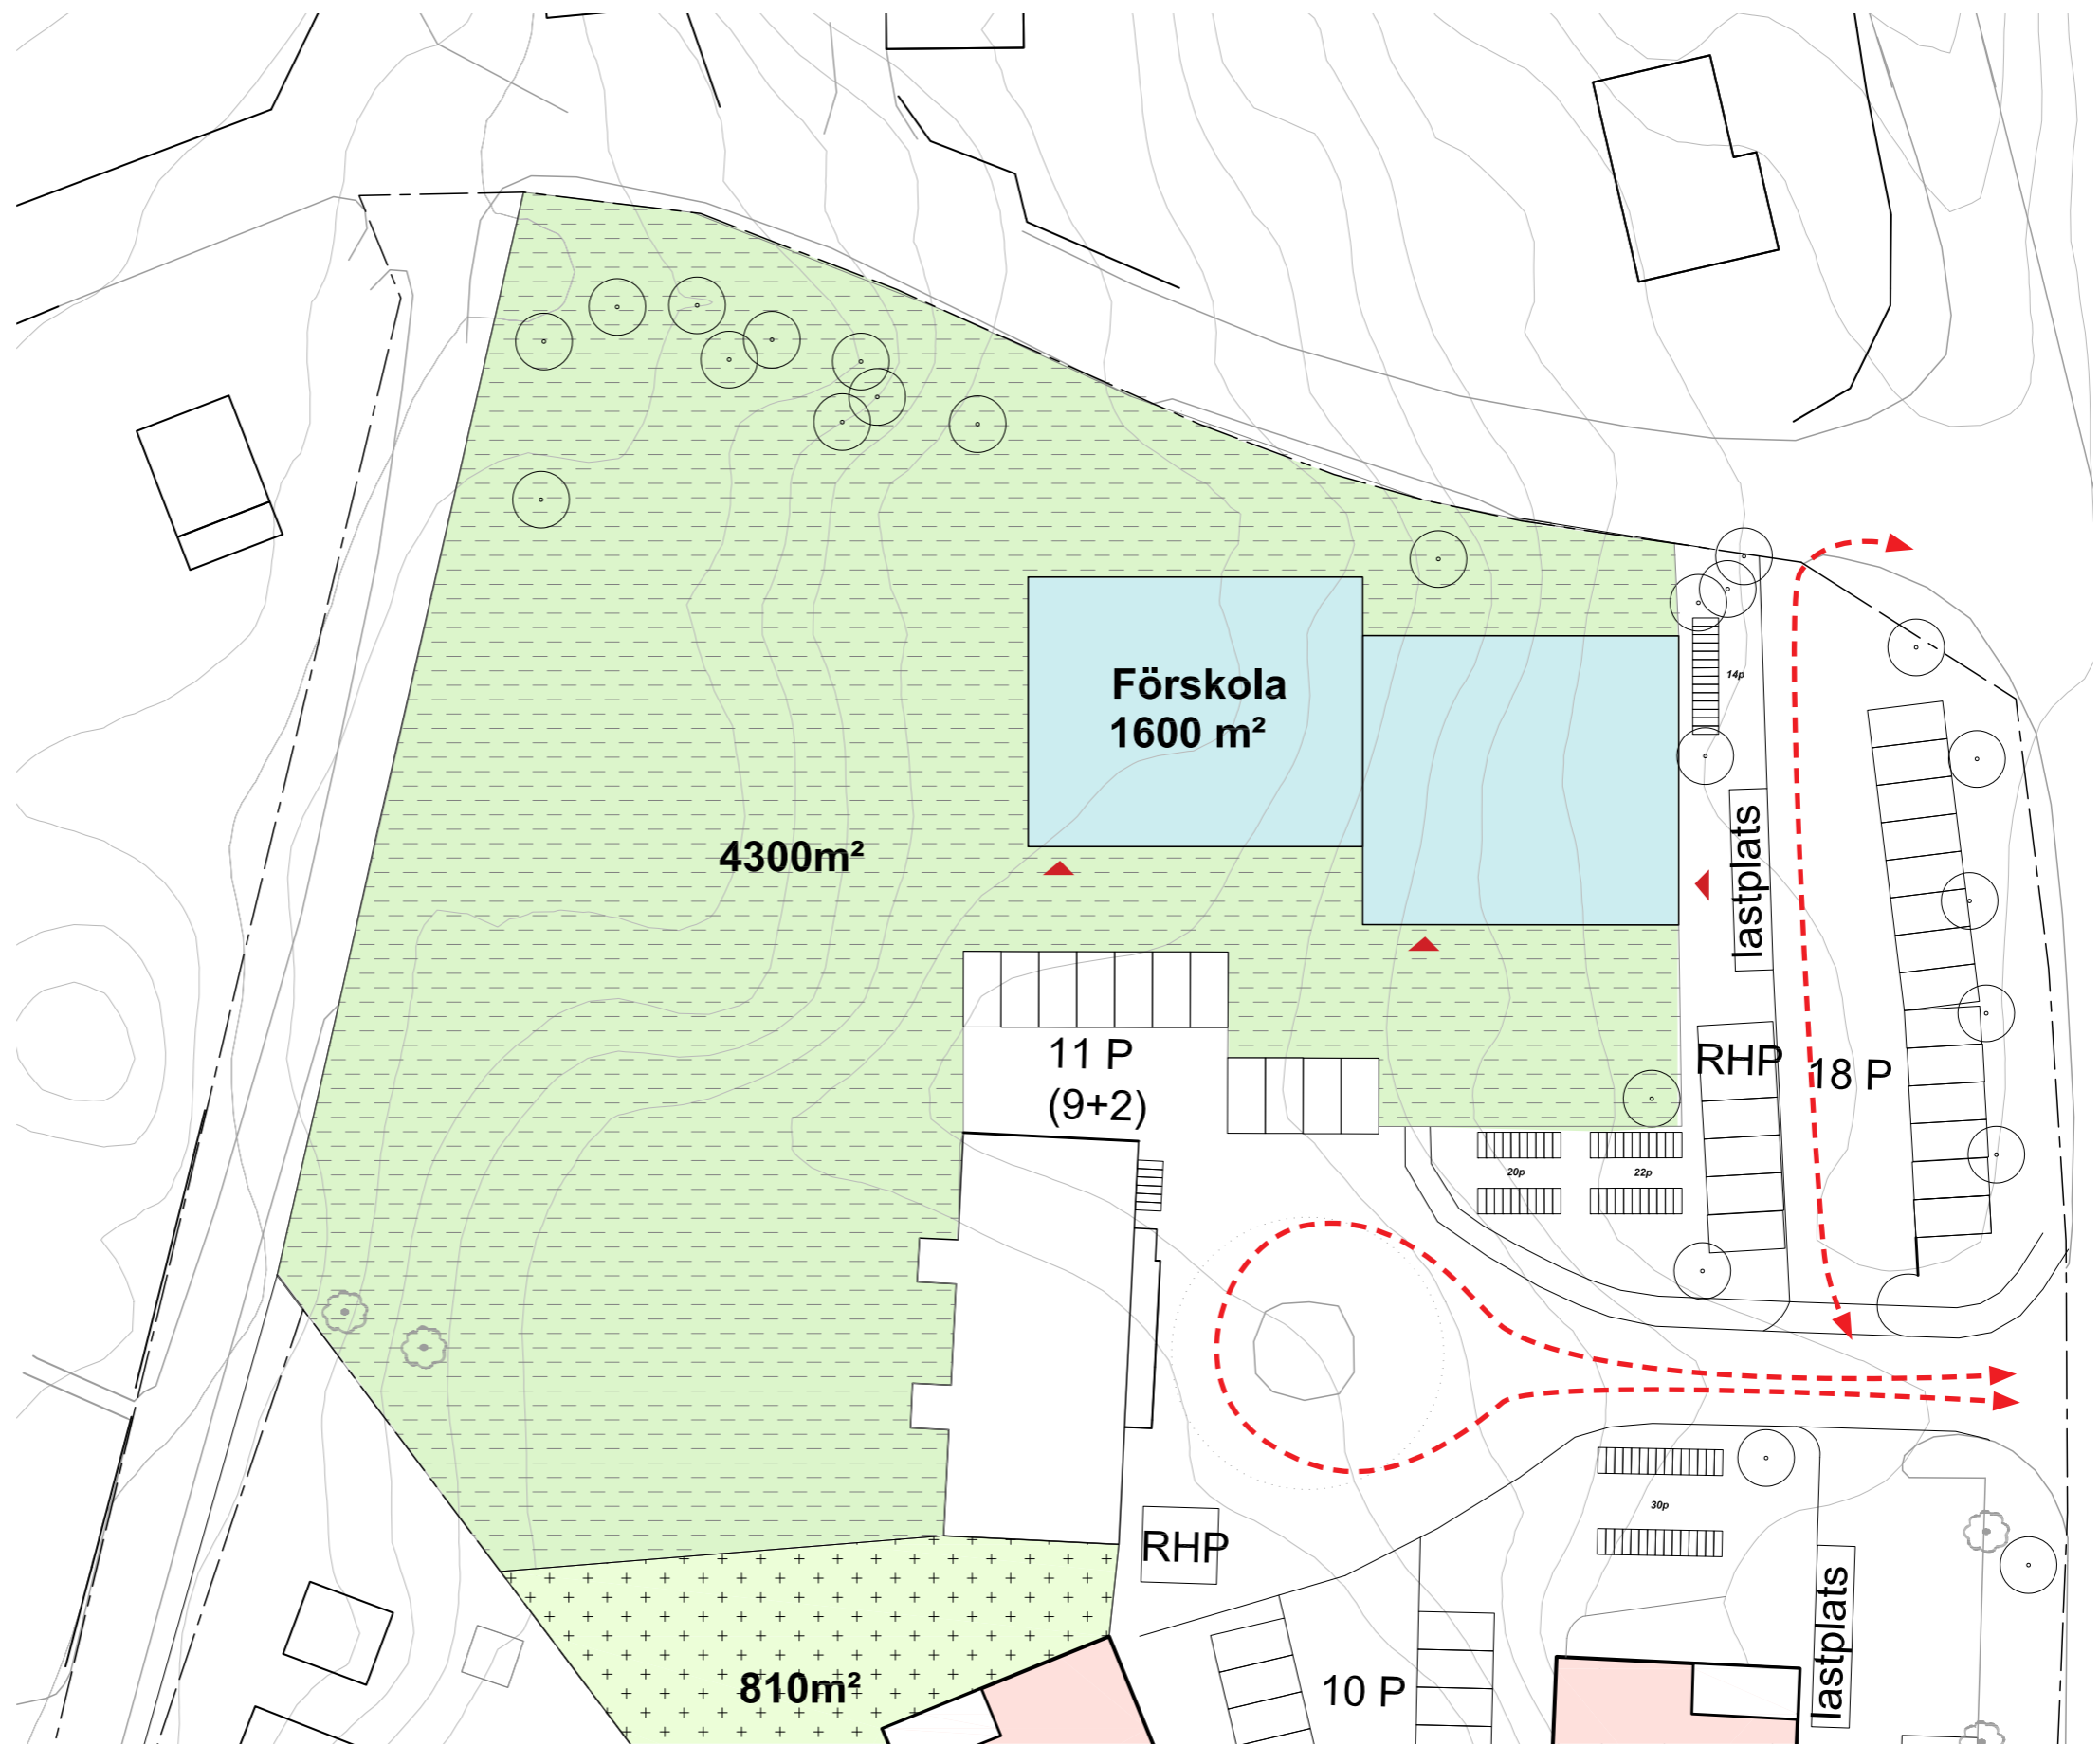

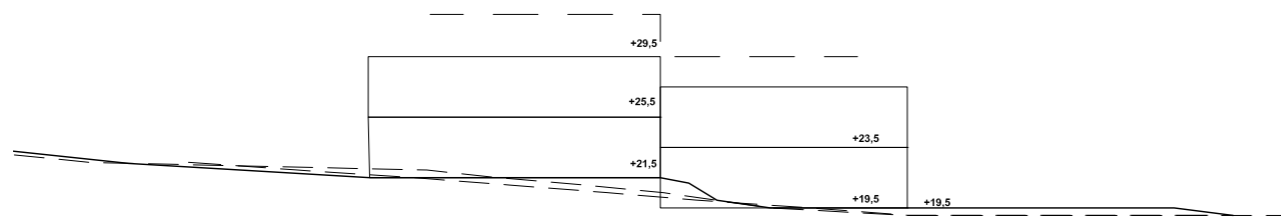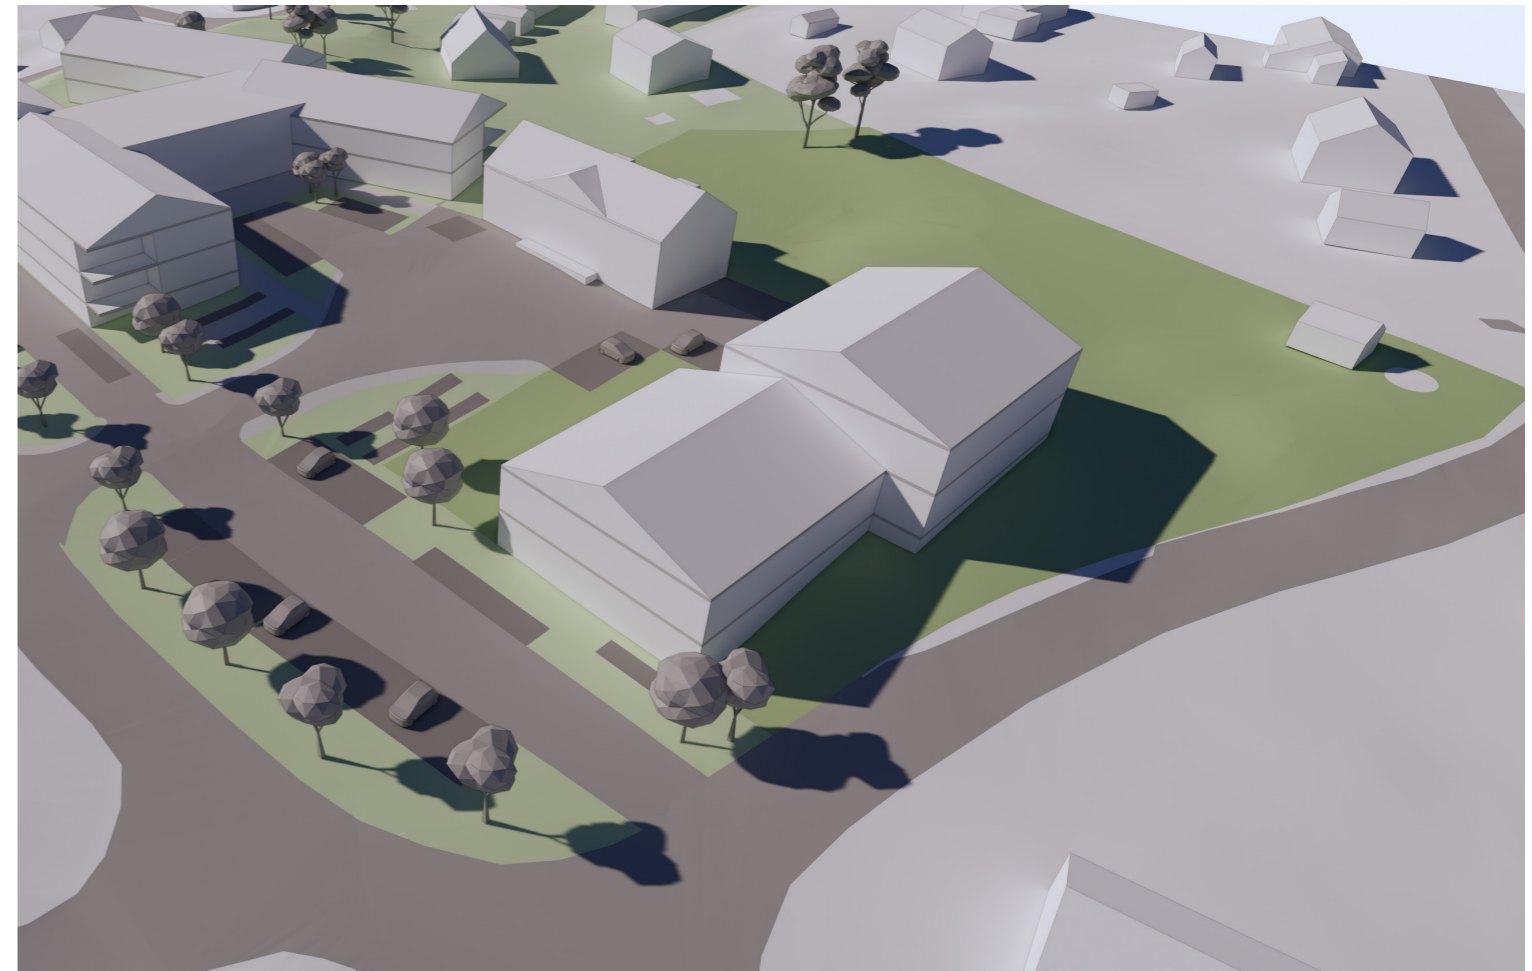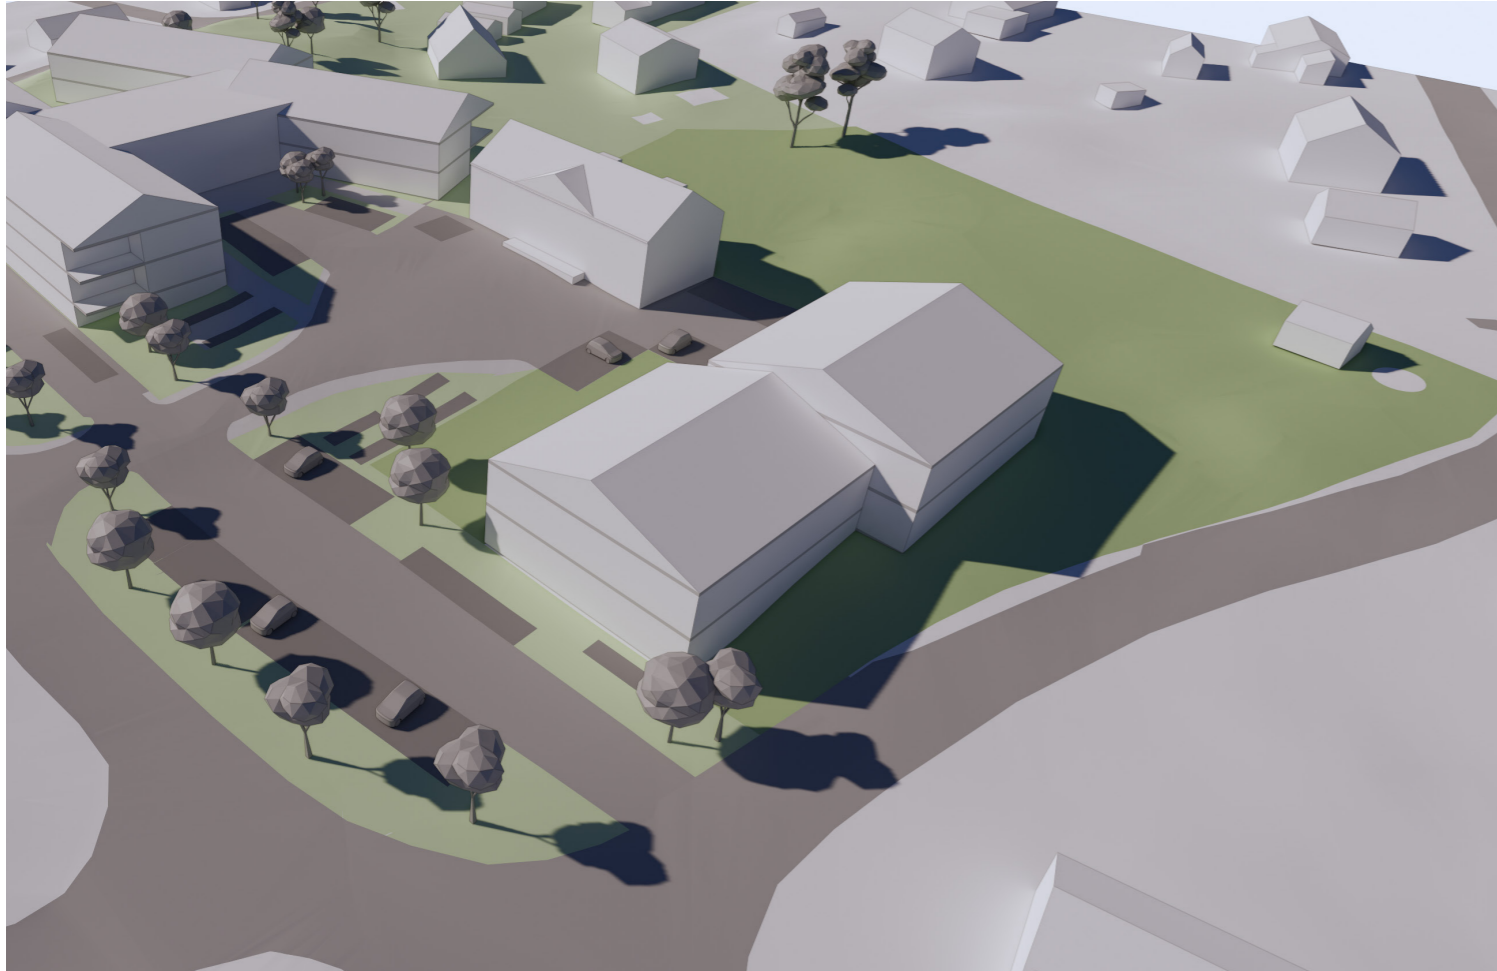

Sektion halvplansförskjuten

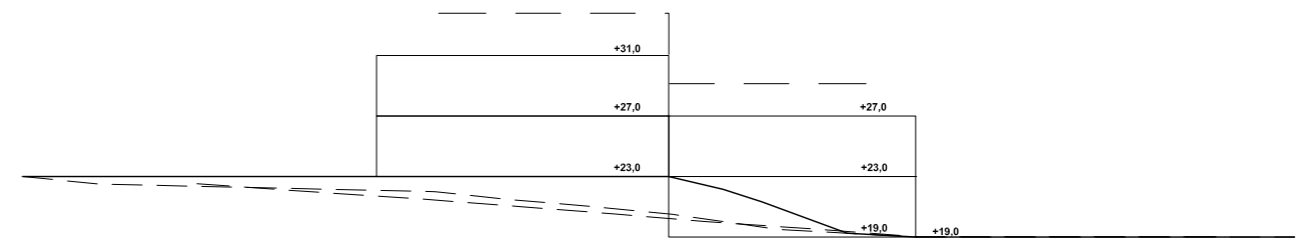

Sektion helplansförskjuten


OMVÅRDNADSBOENDE

6000 m² BTA

Gård: 1560 m²

30 P-platser
30 cykelplatser

Röda streckade linjer anger tänkta trafikrörelse.
Angöring med lastbil redovisad genom parkeringsområdet

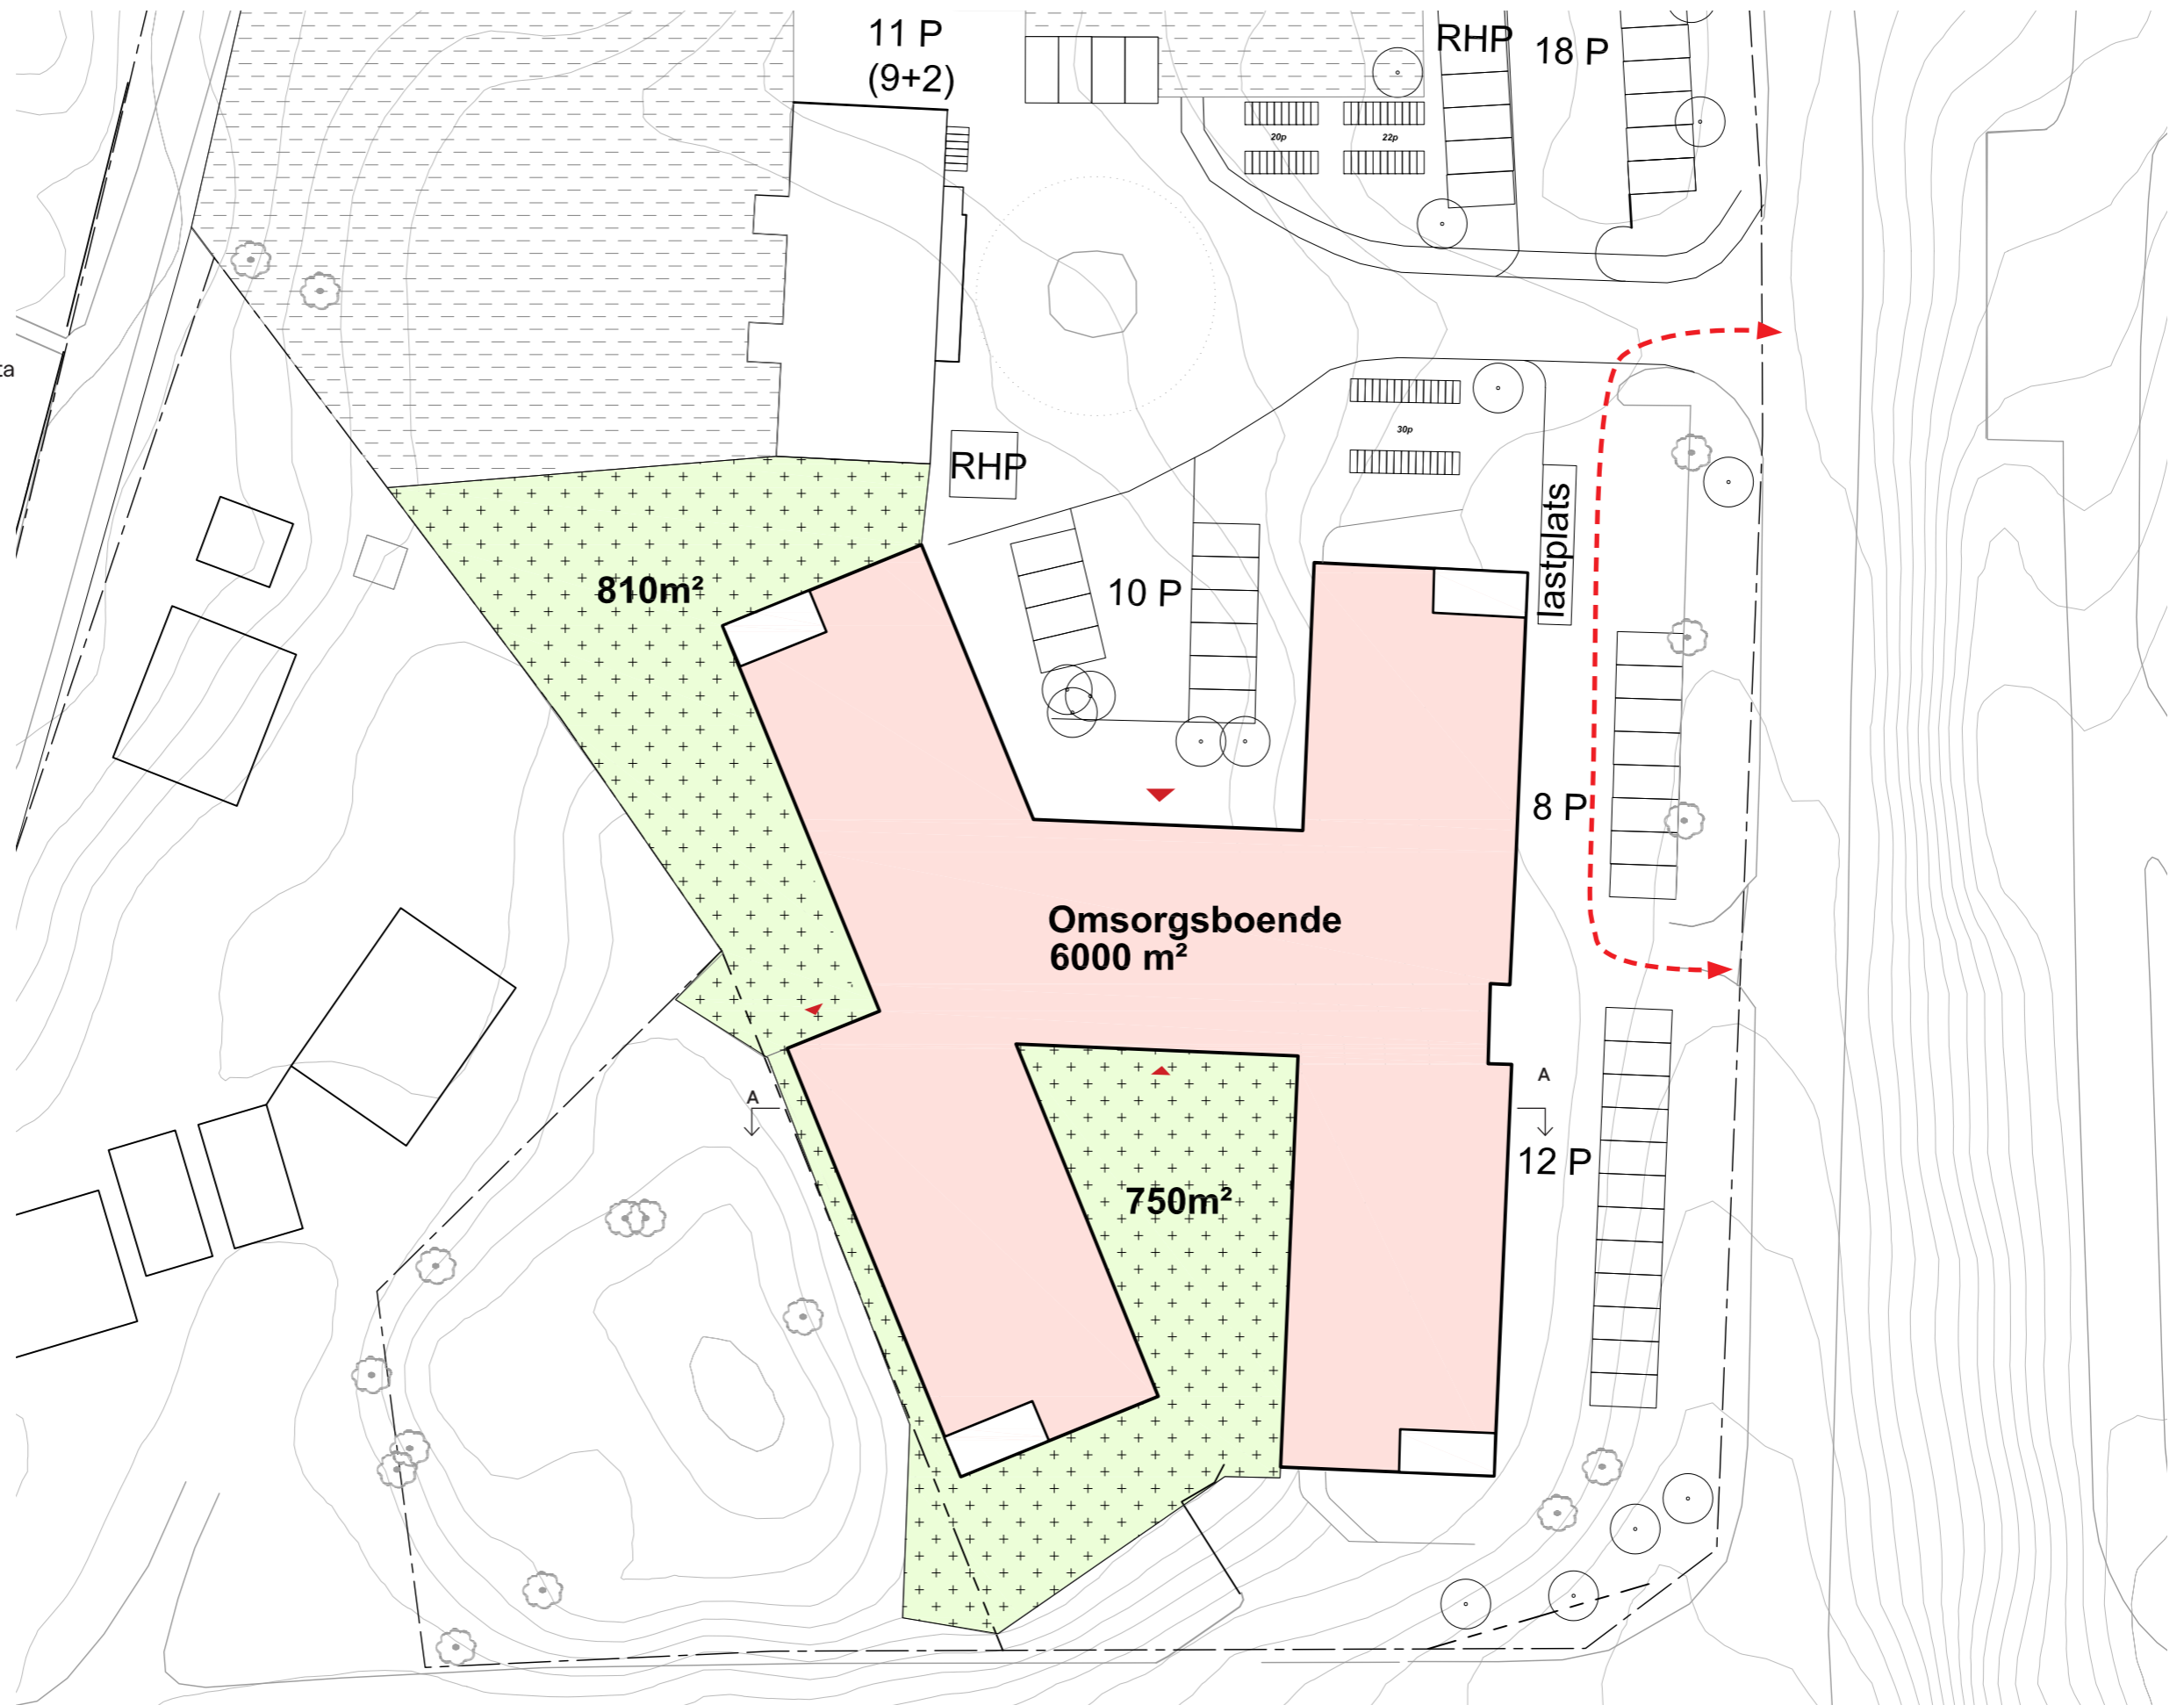


OMVÅRDNADSBOENDE


6000 m² BTA

Gård: 1560 m²


30 P-platser
30 cykelplatser

Röda streckade linjer anger tänkta trafikrörelse.
Angöring med lastbil redovisad genom parkeringsområdet

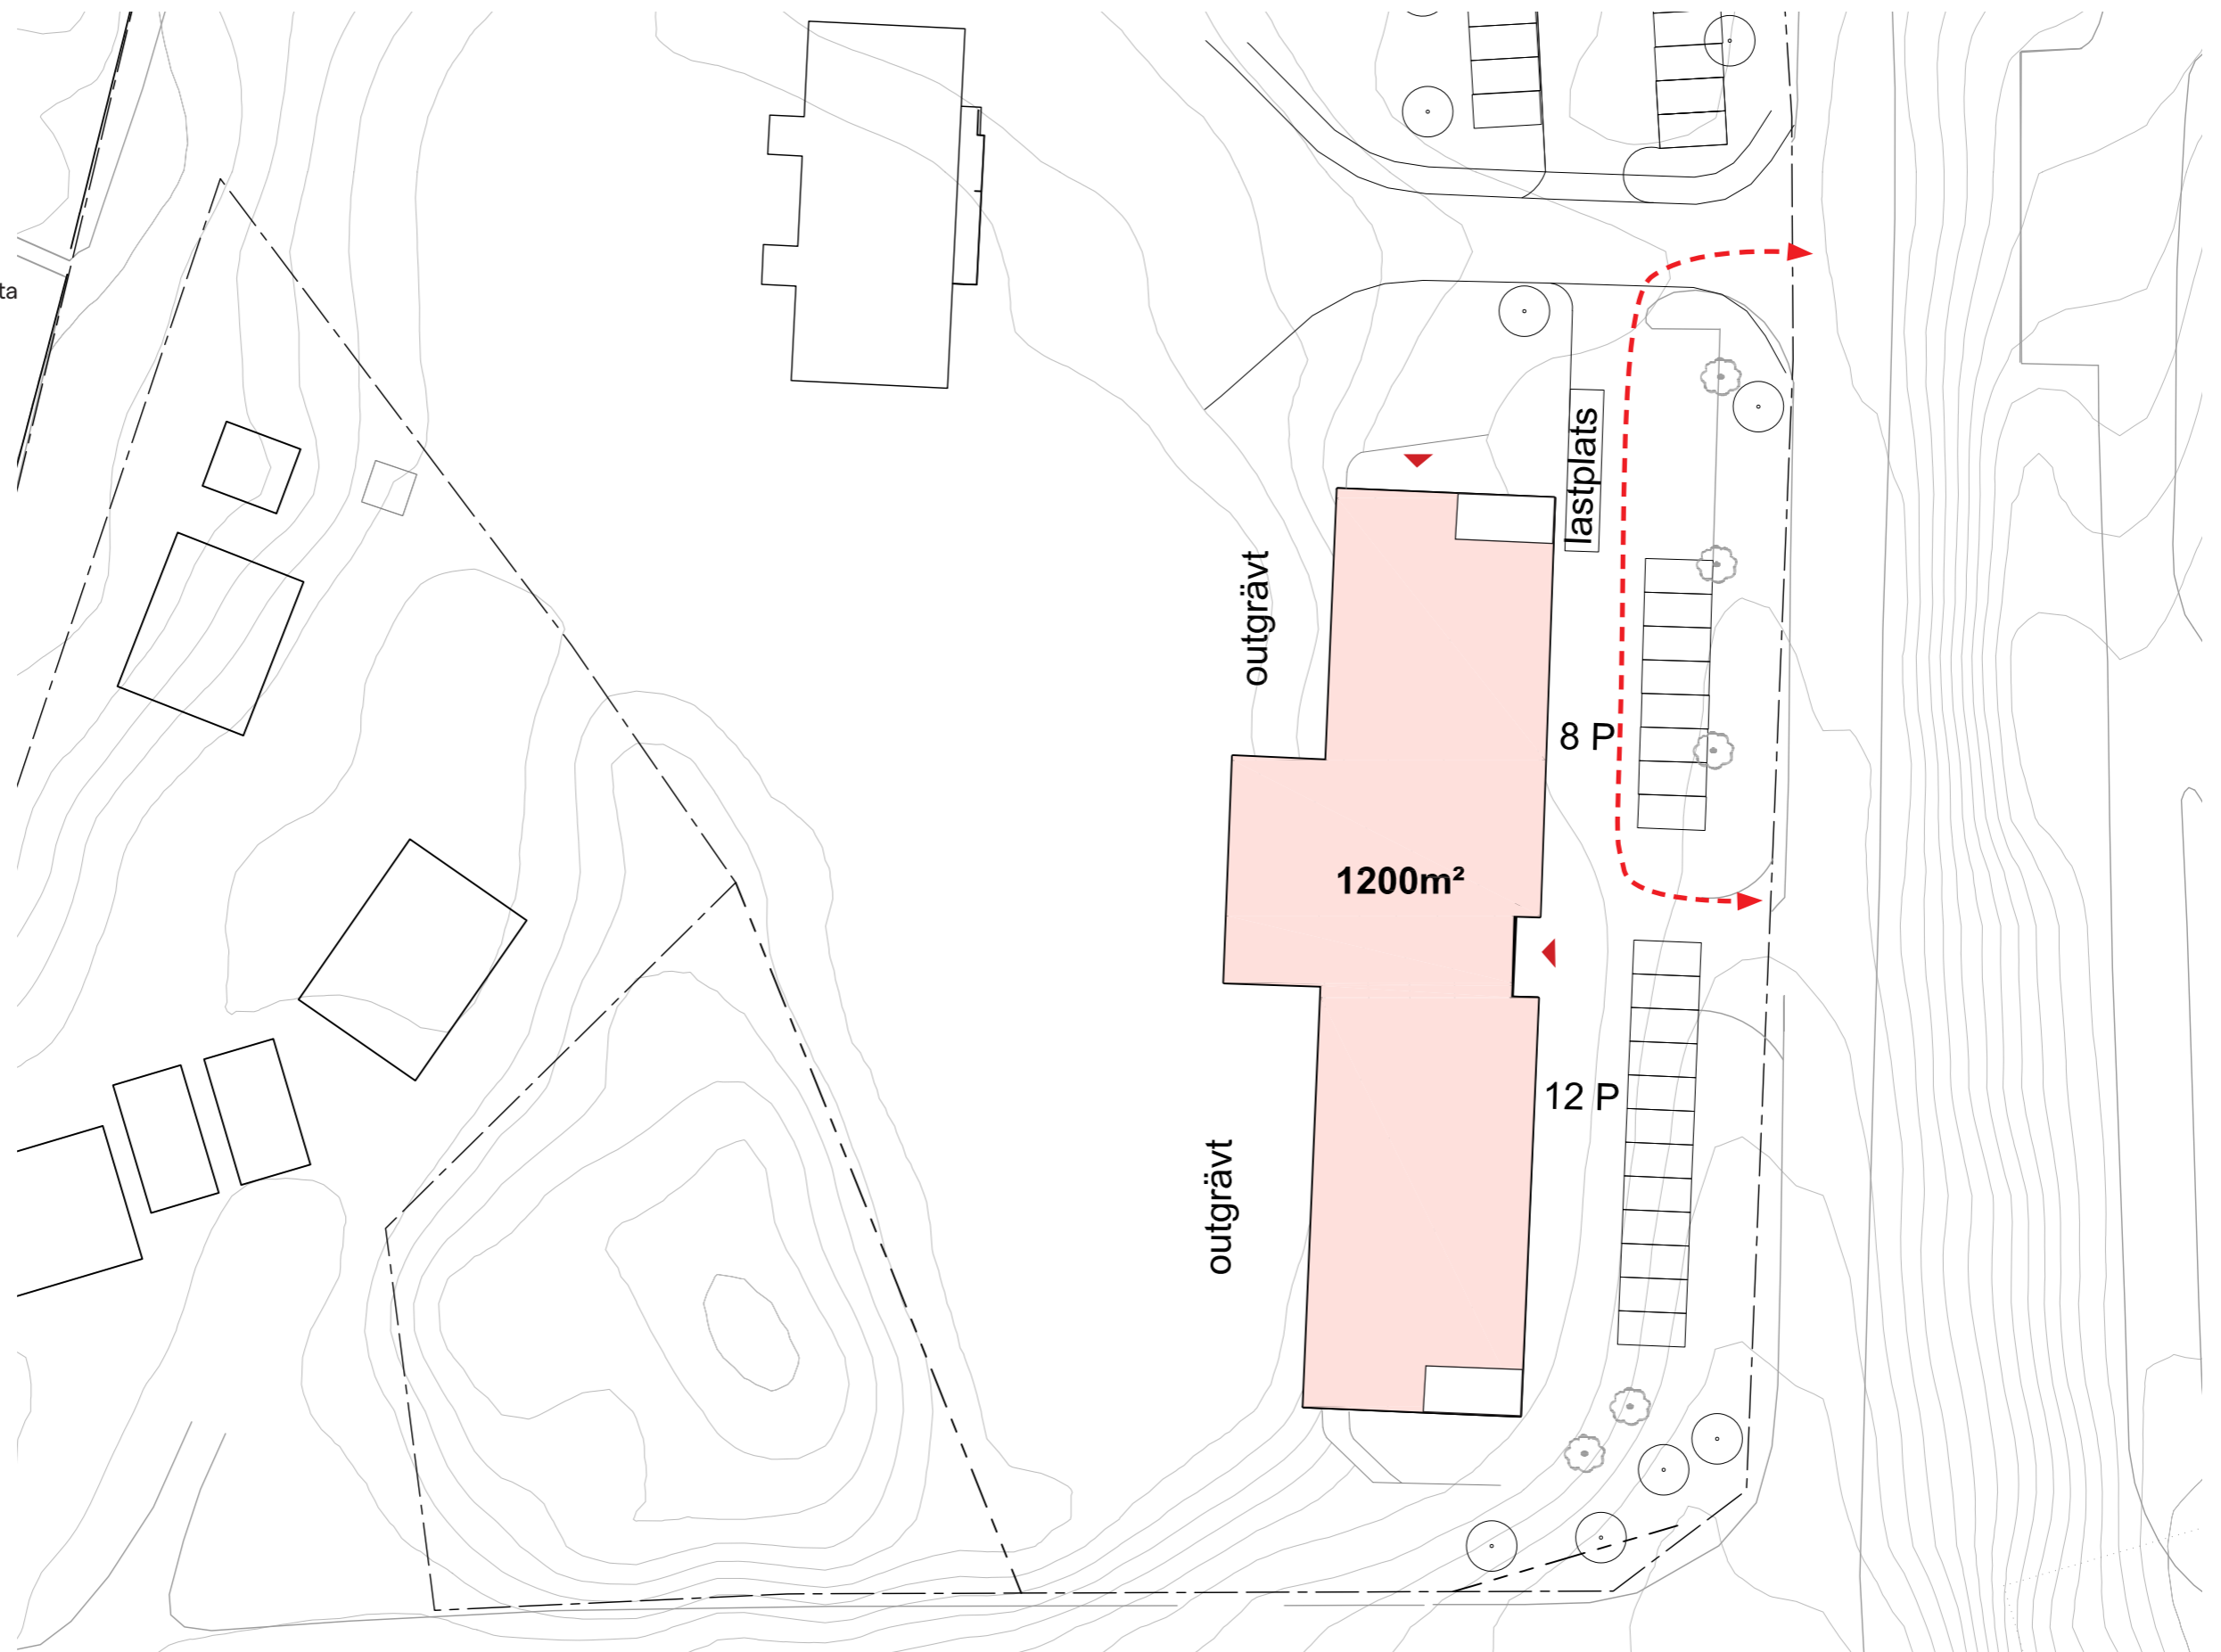


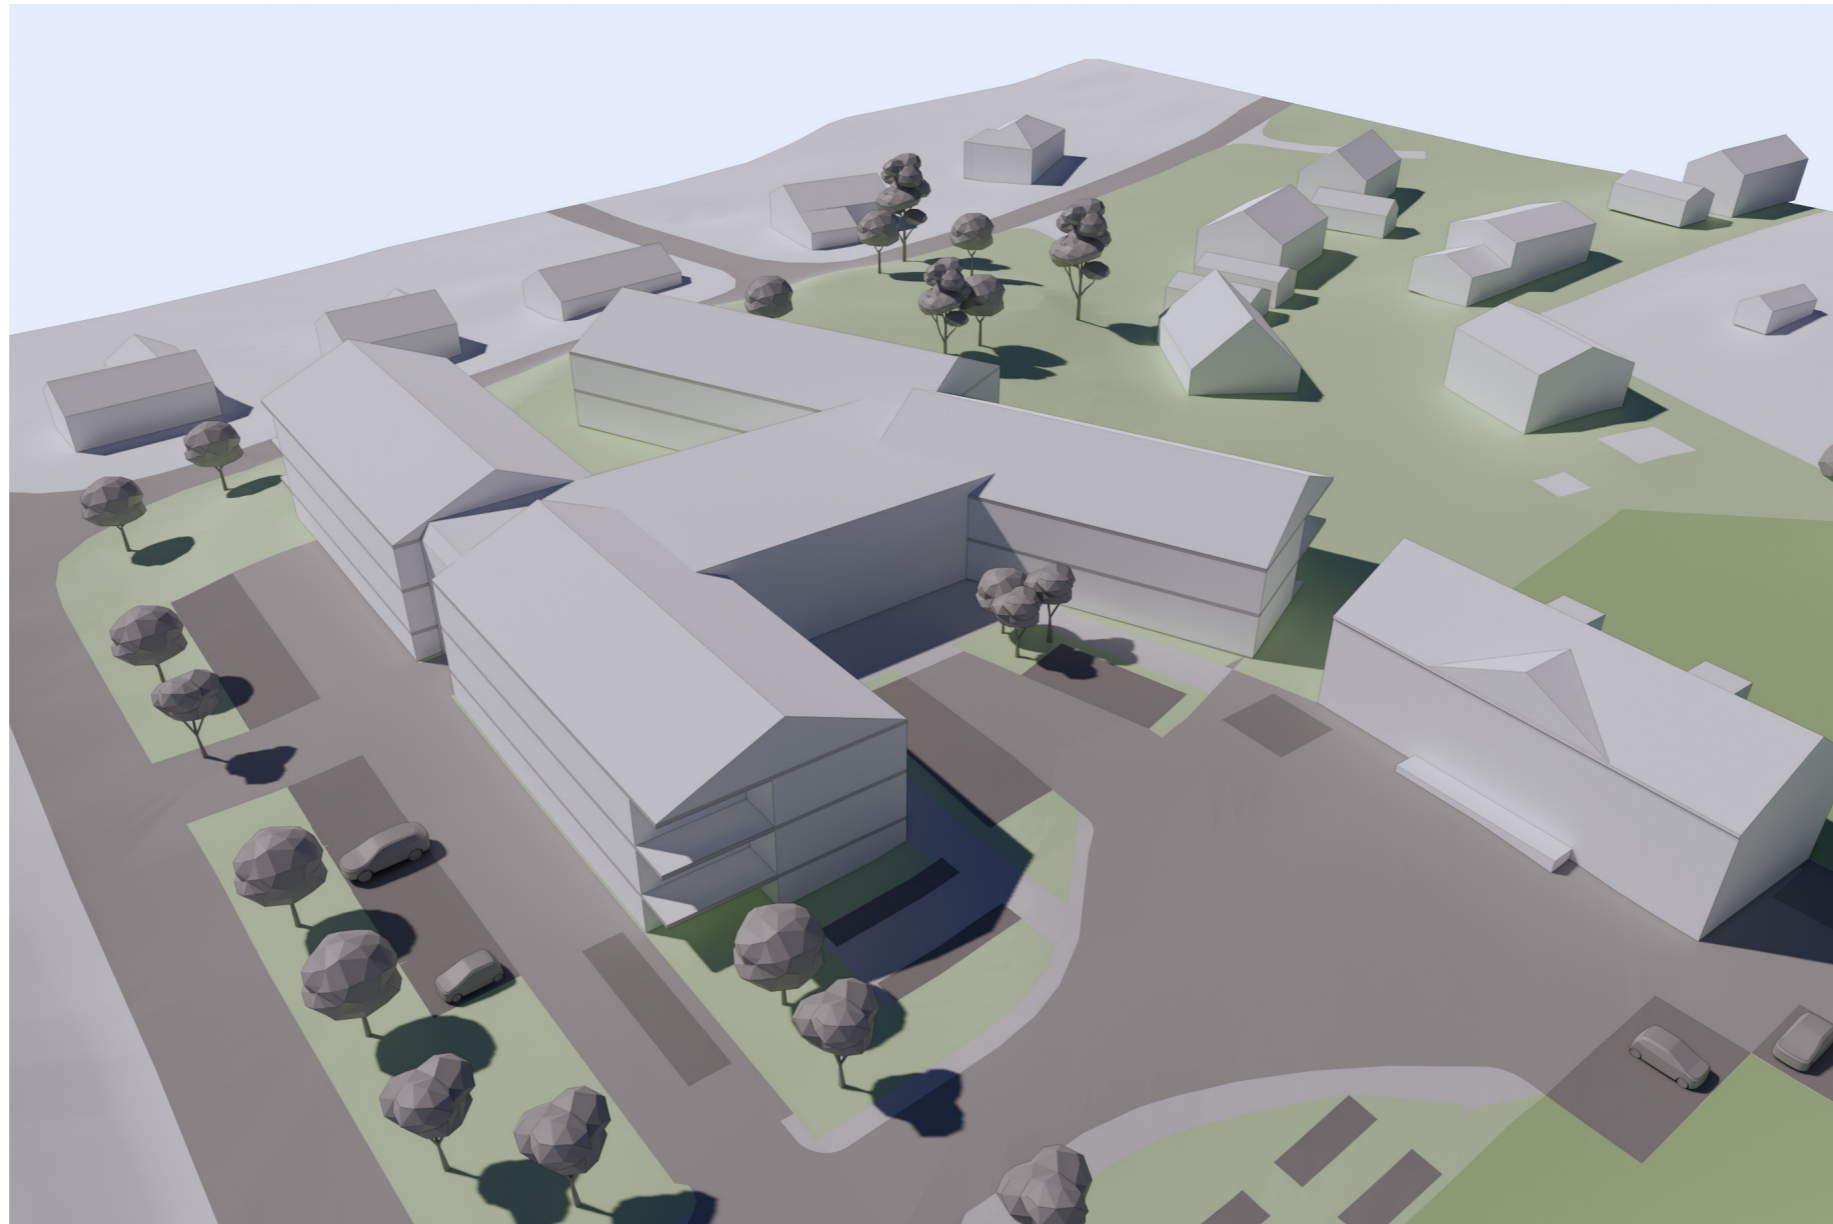


Principsektion AA

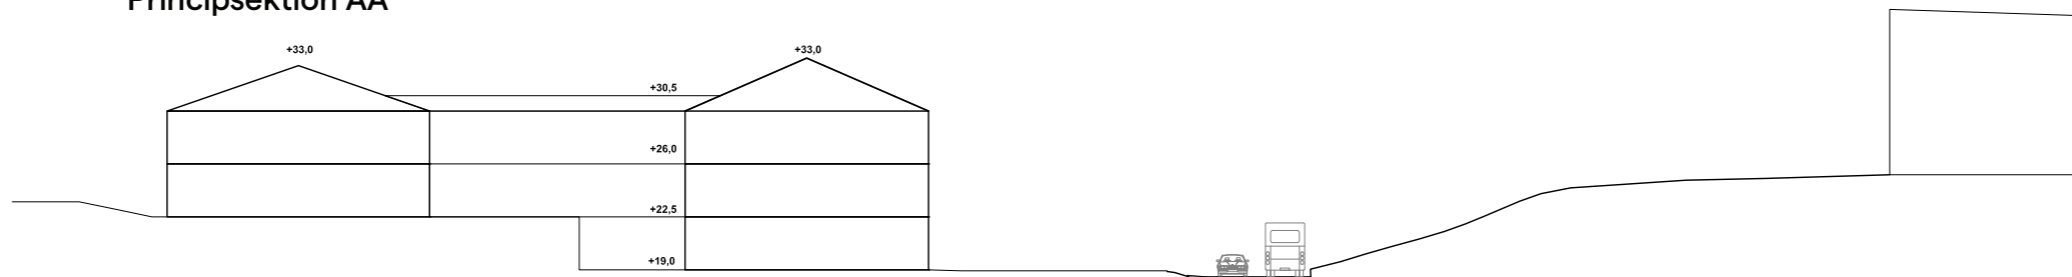


OMVÅRDNADSBOENDE

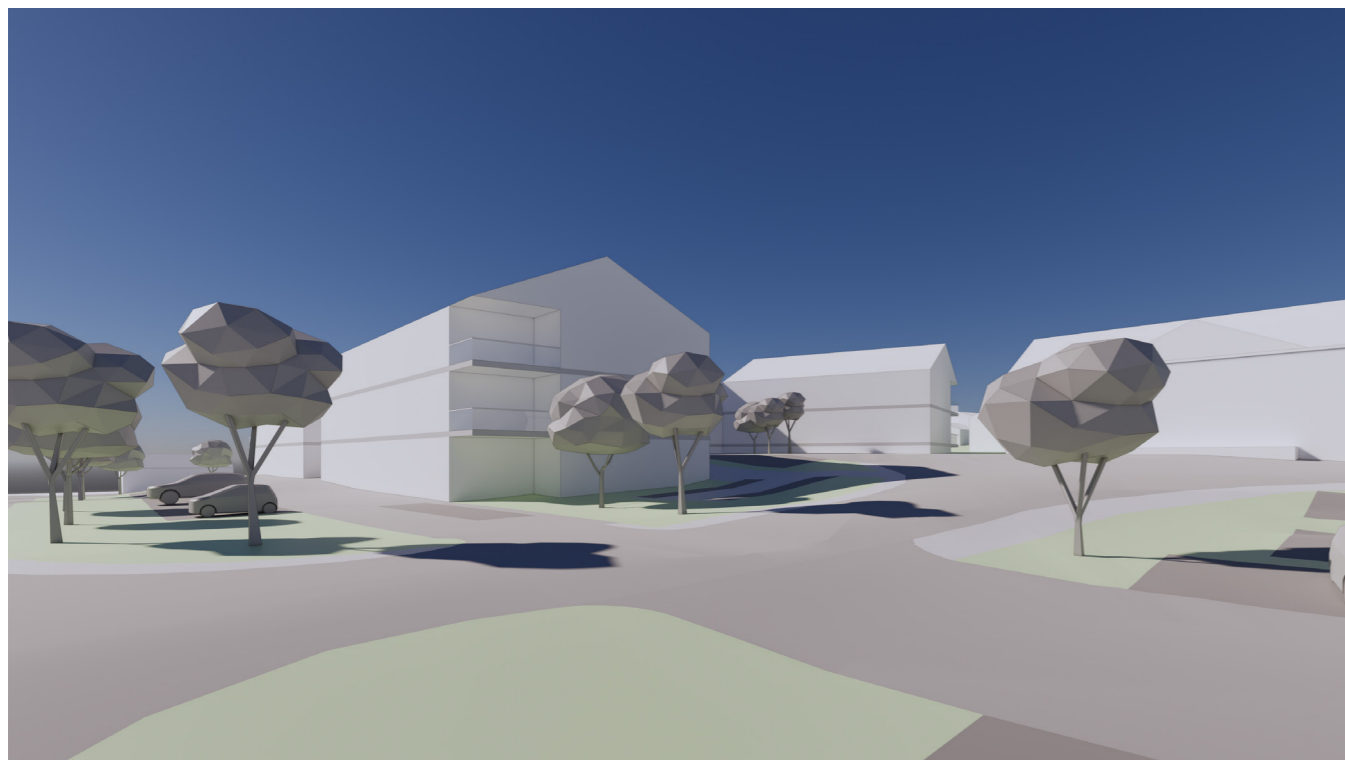


Vy från Fredriksdalsvägen mot sydväst

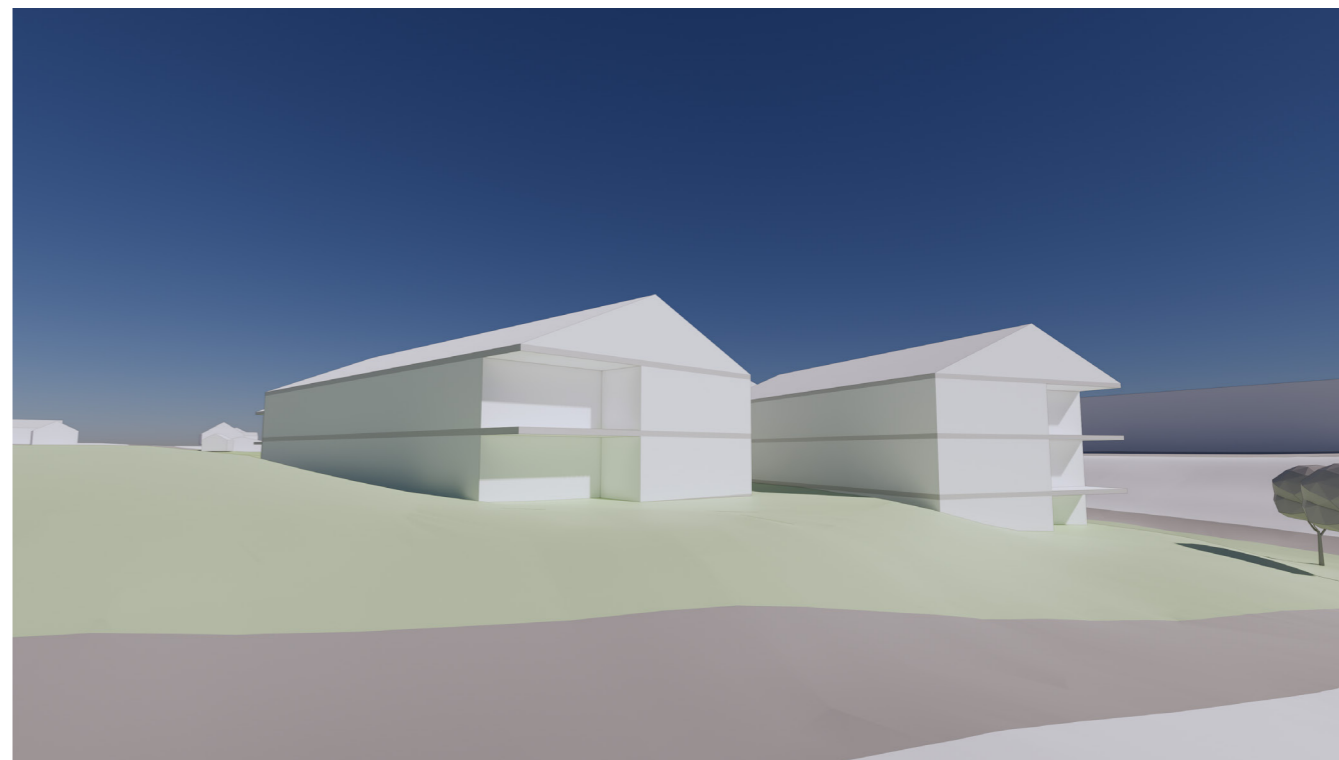

Vy från Ringvägen mot nordost

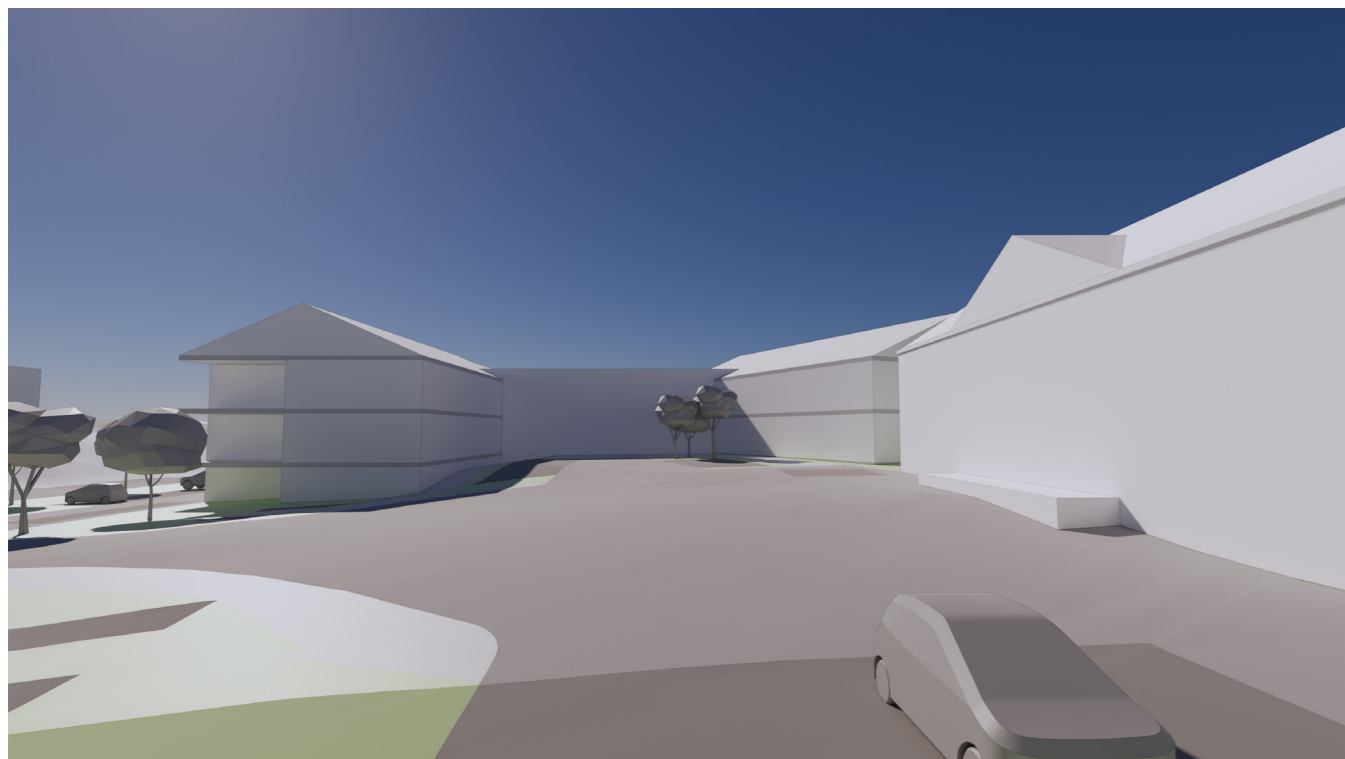

Vy från från förskolans gård mot söder

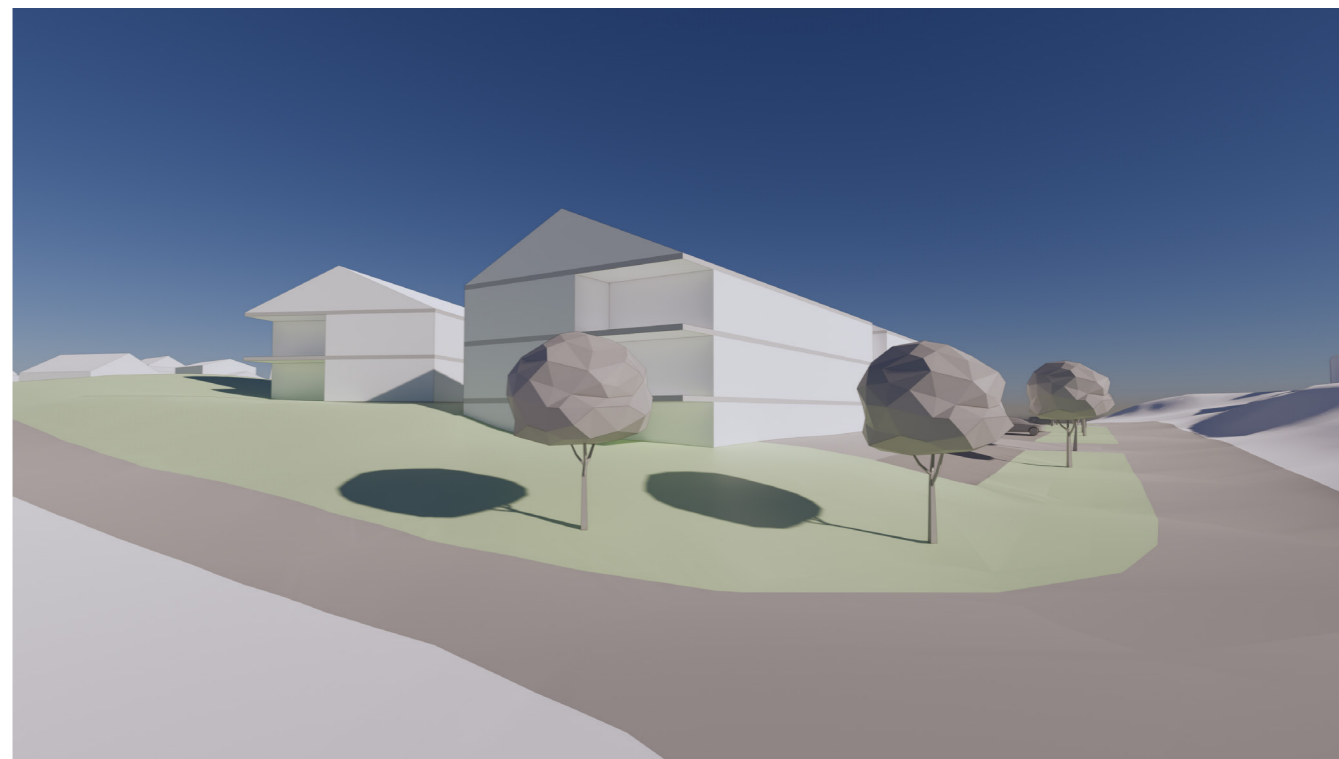

Vy från Fredriksdalsvägen mot nordost