

# BILAGA 1 - DAGVATTENHANTERING

## FÖRSLAG TILL PLACERING AV REGNBÄDDAR

### TECKENFÖRKLARING

- - - PLANOMRÅDE
- TILLKOMMANDE BYGGNADER
- IV ~VÅNINGSANTAL
- TRÄD SOM SKA BEVARAS
- TRÄD SOM TAS NER
- REGNBÄDD


Område	Erforderlig yta regnbädd / område	Regnbäddar	Yta regnbädd [m <sup>2</sup> ]	Längd [m]	Bredd [m]
Norr	95	Regnbädd 1	44	12	3,7
		Regnbädd 2	18	6	6
		Regnbädd 3	32	12	2,6
Mitt	87	Regnbädd 4	28	7	4
		Regnbädd 5	30	6	5
		Regnbädd 6	30	6	5
Syd	40	Regnbädd 7	25	25	1
		Regnbädd 8	15	15	1
<b>SUMMA</b>	<b>222</b>		<b>222</b>		

### GRANSKNINGSHANDLING

Detaljplan för  
VÄSTRA NÄTTRABY 10:5 M.FL

Karlskrona kommun, Blekinge län

Upprättad av miljö- och samhällsbyggnadsförvaltningen,  
april 2022

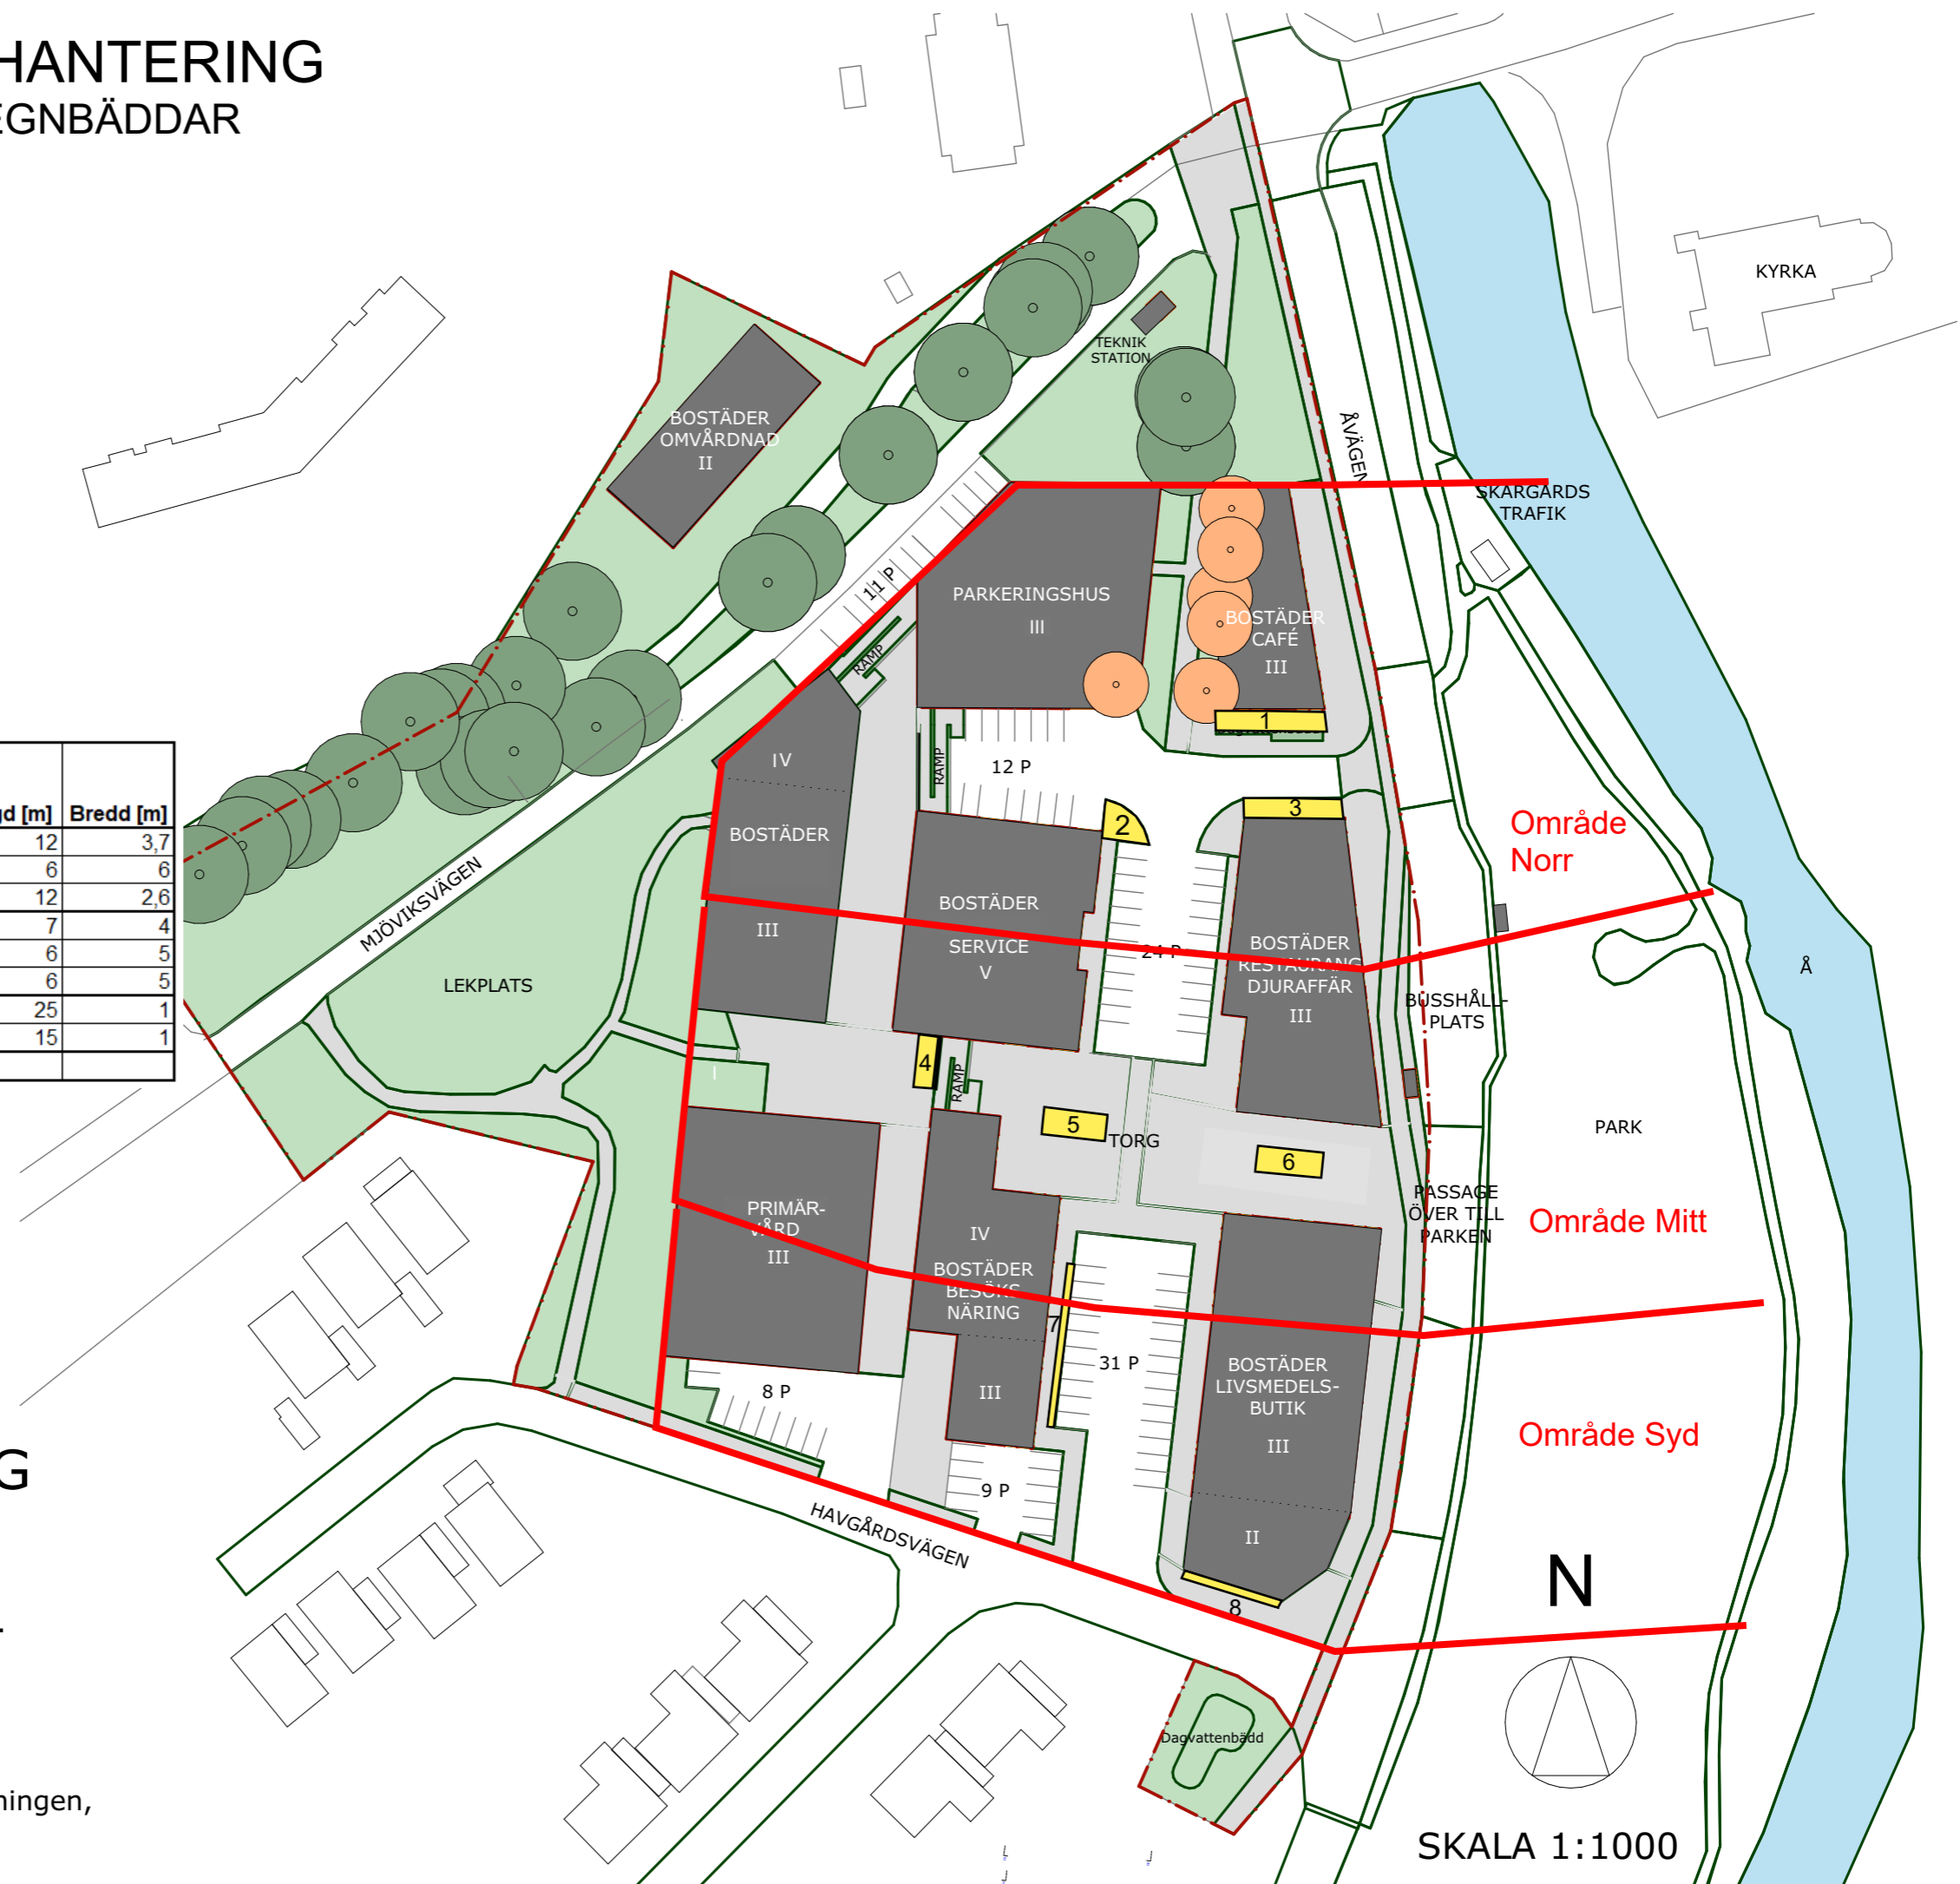

SKALA 1:1000