


ILLUSTRATIONSPLAN

TECKENFÖRKLARING

- PLANOMRÅDE
- TILLKOMMANDE BYGGNADER
- IV ~VÅNINGSANTAL
- TRÄD SOM SKA BEVARAS

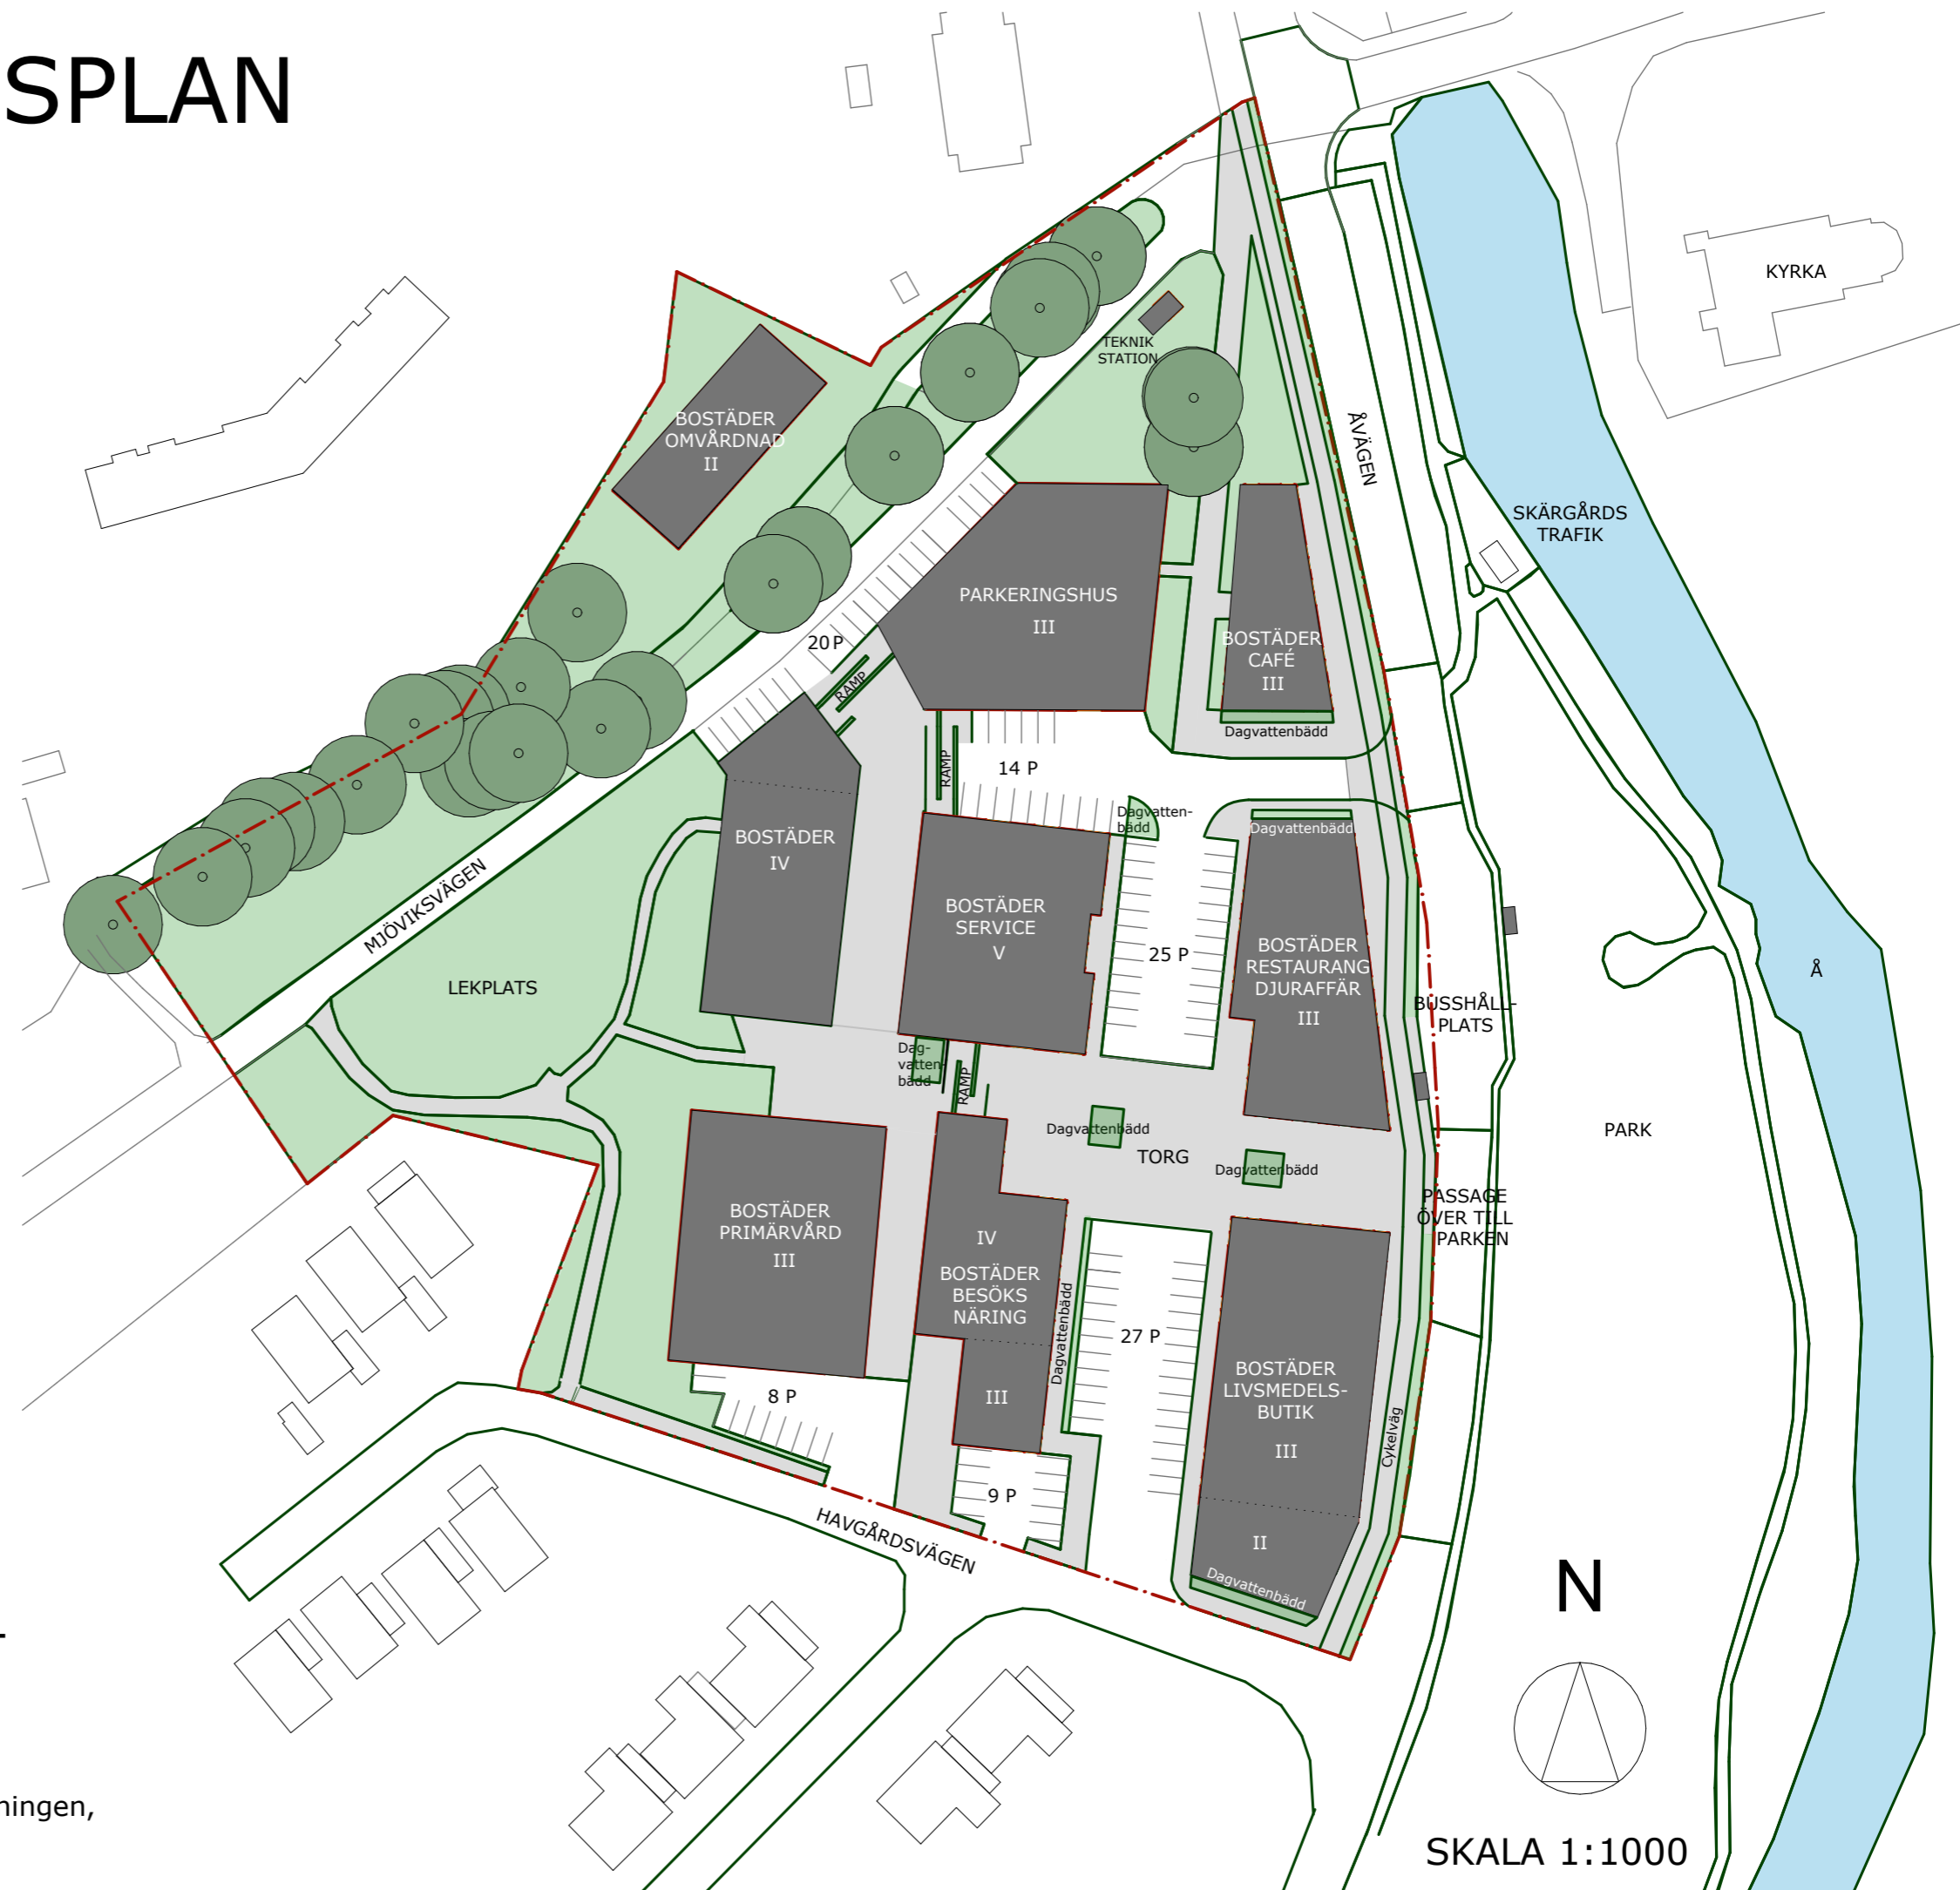

ANTAGANDEHANDLING

Detaljplan för
VÄSTRA NÄTTRABY 10:5 M.F.L

Karlskrona kommun, Blekinge län

Upprättad av miljö- och samhällsbyggnadsförvaltningen,
april 2022 (reviderad februari 2024)

SKALA 1:1000